


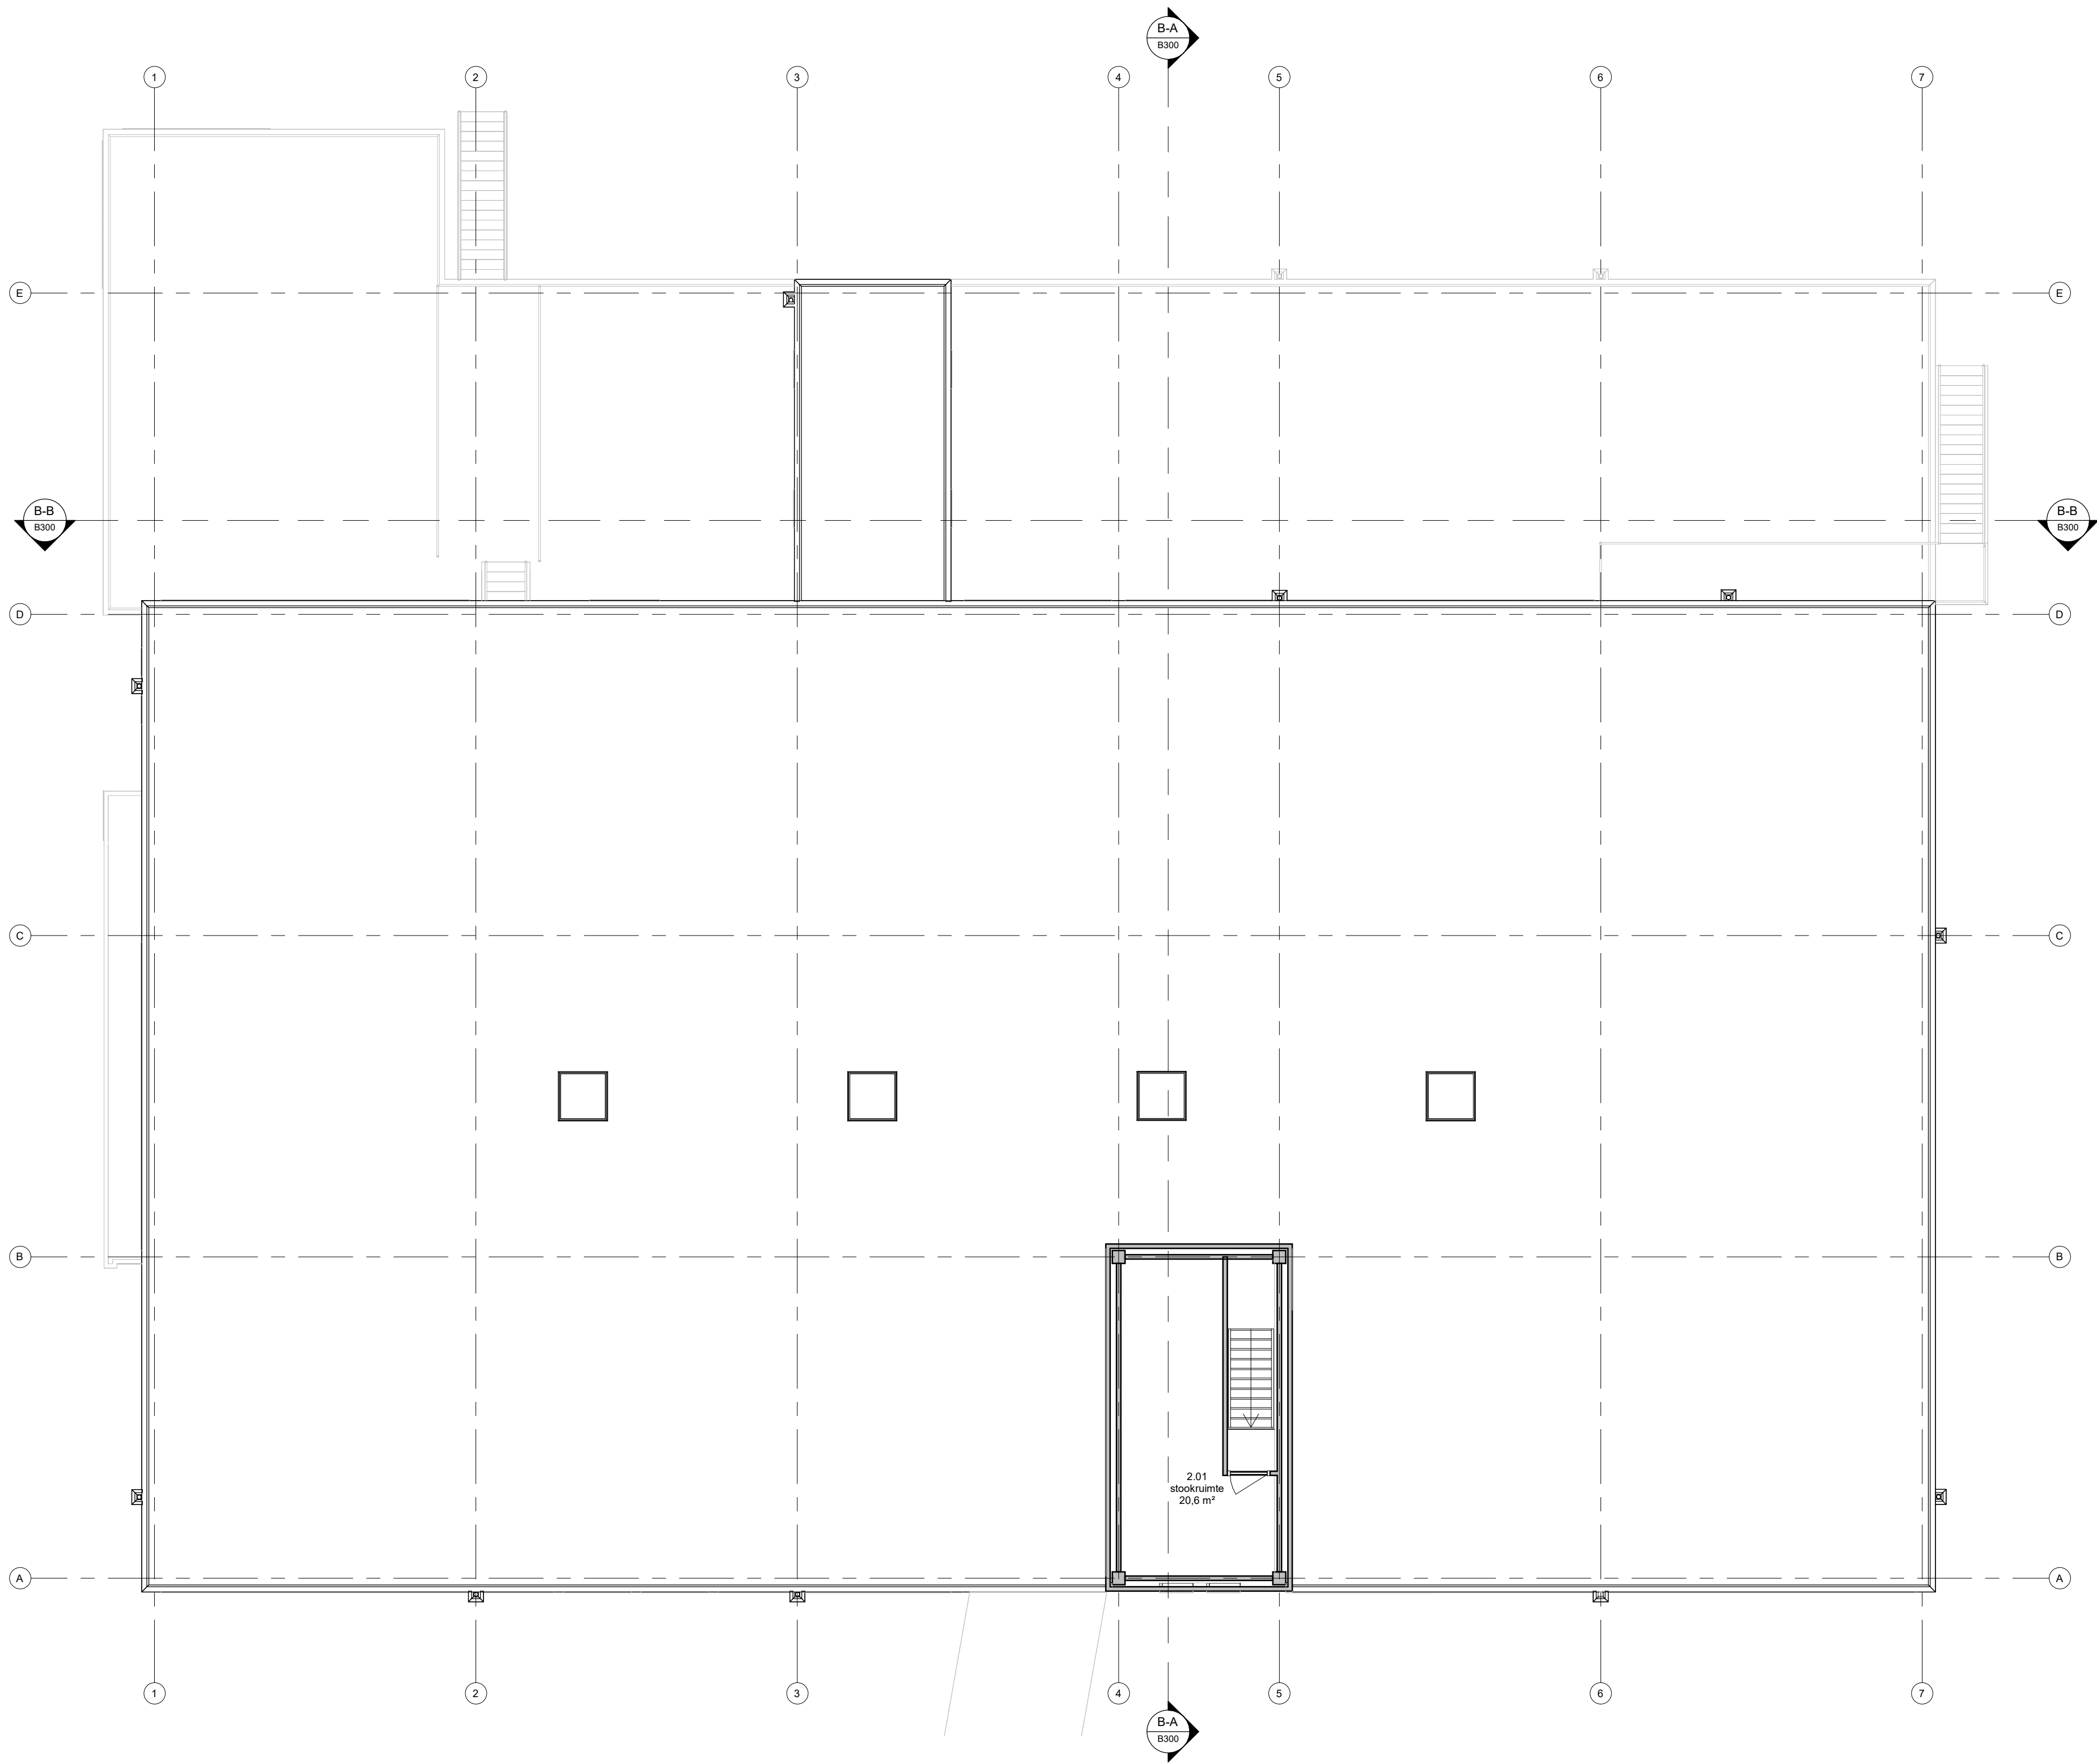

dakaanzicht

- ALGEMEEN**
- alle maten in het werk controleren en indien afwijkend i.o.m. directie en architect aan te passen
 - de getekende en ingeschreven maten zijn plus/minus maten, waaraan geen rechten kunnen worden ontleend. Indien de maten afwijkend zijn, deze in overleg met de directie aan te passen
 - vloersparings schachten zijn kleiner dan de schachten, i.h.w. nameten

MATERIALEN

bestaande constructie (wand, voer, plafond e.d.)

SYMBOLLEN

2800+P peilmaat = bovenkant afgewerkte vloer

SYMBOLLEN

bestaand kozijn en deur met draairichting

WIJZIGING	DATUM	AANVRAAG OMGEVINGSVERGUNNING	OMSCHRIJVING	DEFINITIEF STATUS
-----------	-------	------------------------------	--------------	-------------------

R4579

Herontwikkeling Sancta Maria
Elbereveldstraat 105
6466 JM Kerkrade

Gemeente Kerkrade
Markt 33
6461EC Kerkrade

Technisch Ontwerp
Bestaande toestand
Tweede verdieping

B102

tekening nr

MB
projectleider

TJ
tekenaar

1:100
schaal

A1
formaat



SATIJNplus Architecten

SATIJNplus Architecten
Kastelhorst 1, 6121 XG Bomm
Postbus 210, 6120 BA Bomm
T 046 420 55 55
info@satiplus.nl
conform ISO 9001 certificering

project no

project

opdrachtgever

onderdeel