


Noord-West gevel

Zuid-West gevel

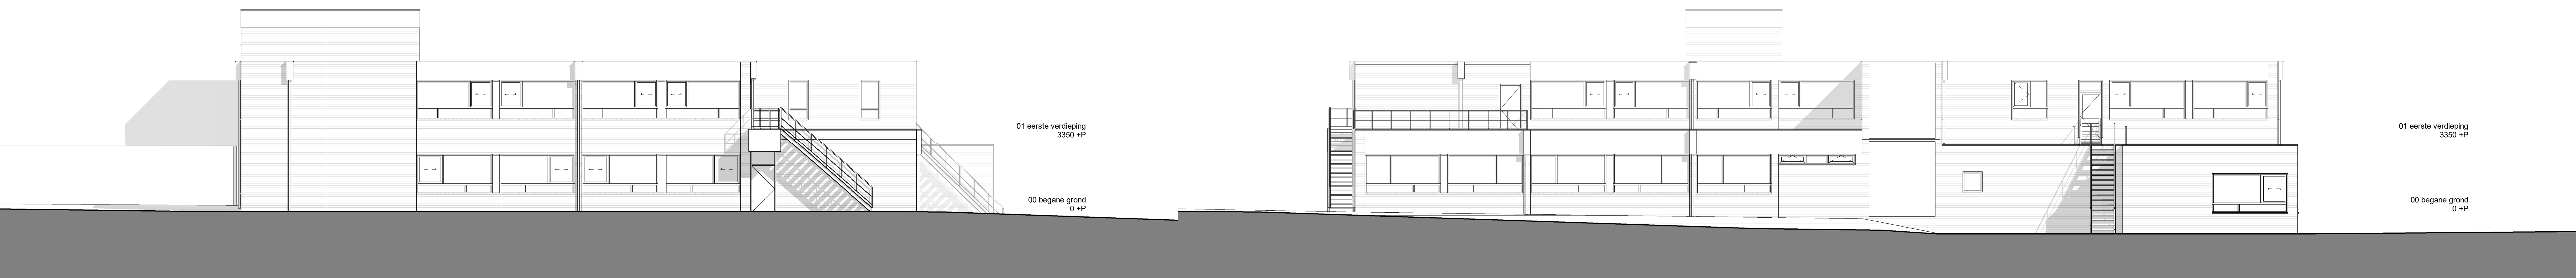

Zuid-Oost gevel

Noord-Oost gevel

ALGEMEEN

- alle maten in het werk controleren en indien afwijkend i.o.m. directie en architect aan te passen
- de getekende en ingeschreven maten zijn plus/minus maten, waaraan geen rechten kunnen worden ontleend. Indien de maten afwijkend zijn, deze in overleg met de directie aan te passen
- vloerspanning schachten zijn kleiner dan de schachten, t.h.v. namen

MATERIALEN

bestaande constructie (wand, vloer, plafond e.d.)

SYMBOLEN

2800+P pelmaat = bovenkant afgewerkte vloer

SYMBOLEN

bestaand kozijn en deur met draairichting

30-11-2023 AANVRAAG OMGEVINGSVERGUNNING

WUZZIGING DATUM

OMSCHRIJVING

DEFINITIEF

STATUS

R4579

Herontwikkeling Sancta Maria

Elbereveldstraat 105

6466 JM Kerkrade

Gemeente Kerkrade

Markt 33

6461EC Kerkrade

Technisch Ontwerp

Bestaande toestand

Gevels

B200

tekoning nr

MB

projectleider

TJ

tekenaar

1:100

schaal

A1+

formaat



SATUNplus Architecten

Kasteelhof 1, 6121 XG Bomm

Postbus 216, 6122 SA Bomm

tel: 0474 394 100

www.satunplus.nl

info@satunplus.nl

conform ISO 9001:2015