



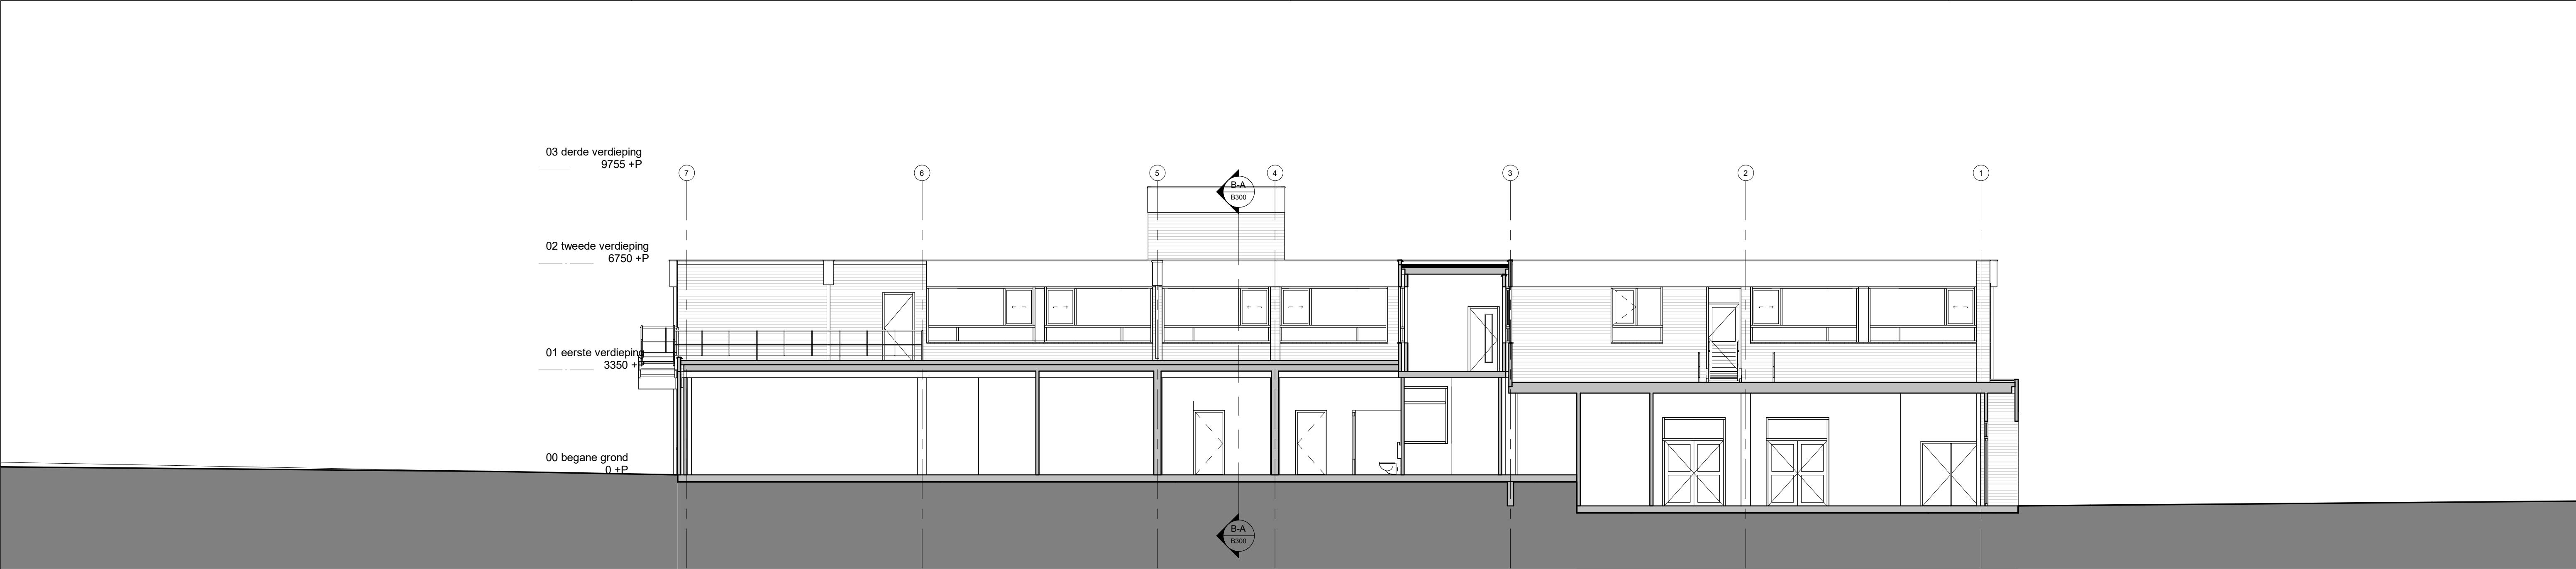

Doorsnede B-B

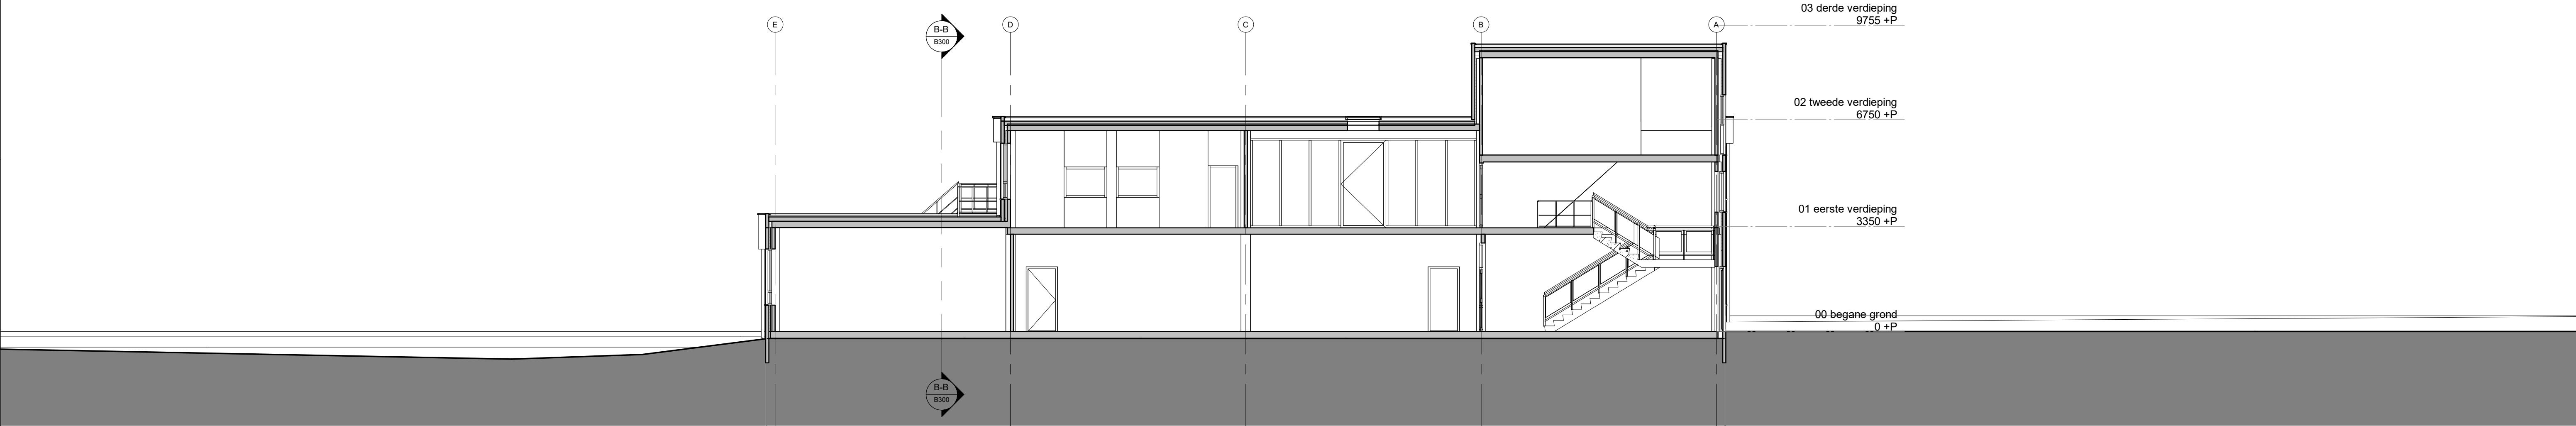

Doorsnede B-A

ALGEMEEN

- alle maten in het werk controleren en indien afwijkend i.o.m. directie en architect aan te passen
- de getekende en ingeschreven maten zijn plus/minus maten, waaraan geen rechten kunnen worden ontleend. Indien de maten afwijkend zijn, deze in overleg met de directie aan te passen
- vloersparings schachten zijn kleiner dan de schachten, i.h.w. nameten

MATERIALEN

bestaande constructie (wand, vloer, plafond e.d.)

SYMBOLLEN

2800+P peilmaat = bovenkant afgewerkte vloer

SYMBOLLEN

bestaand kozijn en deur met draairichting

30-11-2023 AANVRAAG OMGEVINGSVERGUNNING

WIJZIGING DATUM OMSCHRIJVING

DEFINITIEF

STATUS

R4579

Herontwikkeling Sancta Maria
Elbereveldstraat 105

6466 JM Kerkrade

Gemeente Kerkrade

Markt 33

6461EC Kerkrade

Technisch Ontwerp

Bestaande toestand

Doorsnedes

B300

tekening nr

MB

projectleider

TJ

tekenaar

1:100

schaal

A1

formaat



SATIJNplus Architecten

klein lettertype is eigendom van SATIJNplus Architecten, en mag zonder schriftelijke toestemming niet gereproduceerd of anderszins gebruikt worden

SATIJNplus Architecten
Kastelhorst 1, 6121 XG Born

Postbus 210, 6120 BA Born

T 046 420 55 55

www.satijplus.nl

info@satijplus.nl

SATIJNplus Architecten bv is lid van de BNA, werkwijze conform ISO 9001 certificering