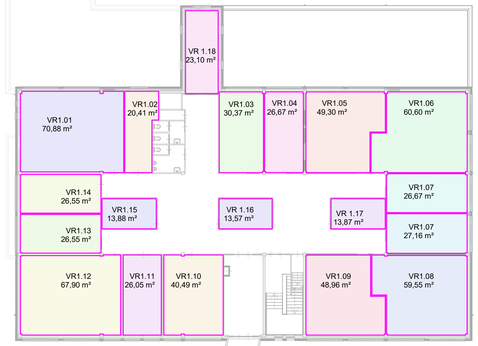

Eerste verdieping

Verblijfsruimte

- (none)
- Verblijfsruimte 01
- Verblijfsruimte 02
- Verblijfsruimte 03
- Verblijfsruimte 04
- Verblijfsruimte 05
- Verblijfsruimte 06
- Verblijfsruimte 07
- Verblijfsruimte 08
- Verblijfsruimte 09
- Verblijfsruimte 10
- Verblijfsruimte 11
- Verblijfsruimte 12
- Verblijfsruimte 13
- Verblijfsruimte 14
- Verblijfsruimte 16
- Verblijfsruimte 17
- Verblijfsruimte 18
- Verblijfsruimte 19
- Verblijfsruimte 20
- Verblijfsruimte 21
- Verblijfsruimte 22
- Verblijfsruimte 23
- Verblijfsruimte 24
- Verblijfsruimte 25
- Verblijfsruimte 26
- Verblijfsruimte 27
- Verblijfsruimte 28
- Verblijfsruimte 29
- Verblijfsruimte 30
- Verblijfsruimte 31
- Verblijfsruimte 32
- Verblijfsruimte 33

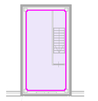

Tweede verdieping

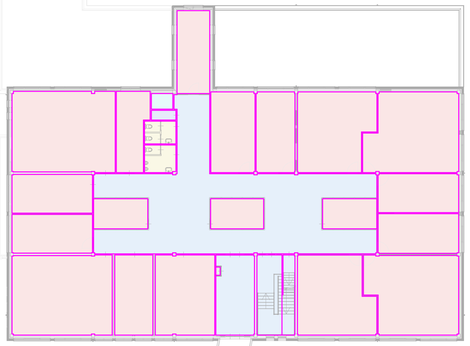

Eerste verdieping

Ruimtefunctie

- liftschacht en liftkooi
- onbenoemde ruimte
- technische ruimte
- technische ruimte, liftmachineruimte
- technische ruimte, meterruimte
- technische ruimte, stookruimte
- toiletruimte
- verblijfsruimte
- verkeersruimte
- verkeersruimte, trappenhuis

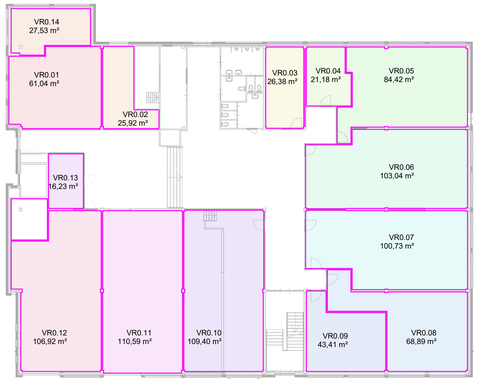

Begane grond

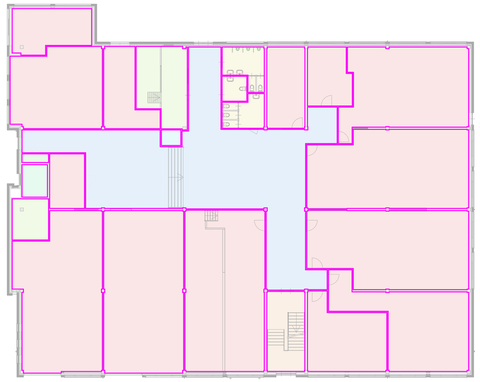

Begane grond

S(00)_BB_02_Overzicht gebruiksoppervlakte (GO)						
BB_01_Gebruiksfuncties	Area	Area zonder Gemeenschappelijk	Percentage zonder gemeenschappelijk	Area Gemeenschappelijk Verdeeld	Gecorrigeerd Area	
bijeenkomstfunctie	61,24 m²	61,24 m²	4%	20,00 m²	81,24 m²	
gemeenschappelijke ruimte, over meerdere gebruiksfuncties	554,71 m²	0,00 m²	0%	0,00 m²	0,00 m²	
kantorfunctie	1604,78 m²	1604,78 m²	94%	524,05 m²	2128,83 m²	
overige gebruiksfunctie	32,66 m²	32,66 m²	2%	10,66 m²	43,32 m²	

S(00)_BB_03_Overzicht verblijfsgebied (VG)		
BB_03_Verblijfs-ibedgebied	BB_01_Gebruiksfuncties	Area
Verblijfsgebied 04	bijeenkomstfunctie	16,87 m²
Verblijfsgebied 08	bijeenkomstfunctie	14,08 m²
Verblijfsgebied 09	bijeenkomstfunctie	13,57 m²
Verblijfsgebied 10	bijeenkomstfunctie	14,20 m²
		58,73 m²
Verblijfsgebied 01	kantoorfunctie	357,53 m²
Verblijfsgebied 02	kantoorfunctie	116,12 m²
Verblijfsgebied 03	kantoorfunctie	459,40 m²
Verblijfsgebied 05	kantoorfunctie	287,19 m²
Verblijfsgebied 06	kantoorfunctie	336,48 m²
Verblijfsgebied 07	kantoorfunctie	23,10 m²
		1579,81 m²

Totale aan gebruiksoppervlakte bijeenkomstfunctie is 81,24 m2
Totale aan verblijfsgebied is 58,73 m2 (72,2%)
Percentage verblijfsgebied is hoger dan 55%

Totale aan gebruiksoppervlakte kantorfunctie is 2128,83 m2
Totale aan verblijfsgebied is 1589,49 m2 (74,6%)
Percentage verblijfsgebied is hoger dan 55%

Toetsing Artikel 3.6 luchtverversing

Verdieping	Nummer	Ruimte	Oppervlakte	Aantal personen	BBS Toevoer	Ventilatie-eis [dm3]	BBS Afvoer	Werkelijke afvoer	Conclusie afvoer
N. 00 begane grond	0.01	kantoor	27,42 m² | 2	6,5	13,0				
N. 00 begane grond	0.02	kantoor	61,04 m² | 6	6,5	39,0				
N. 00 begane grond	0.03	kantoor	25,94 m² | 4	6,5	26,0				
N. 00 begane grond	0.06	lift	2,58 m²						
N. 00 begane grond	0.07	toilet heren	10,12 m²				7	7	voldoet
N. 00 begane grond	0.08	toilet invalide	5,25 m²				7	7	voldoet
N. 00 begane grond	0.09	toilet dames	6,82 m²				7	7	voldoet
N. 00 begane grond	0.10	kantoor	26,38 m² | 2	6,5	13,0				
N. 00 begane grond	0.11	kantoor	21,18 m² | 2	6,5	13,0				
N. 00 begane grond	0.12	kantoor	84,42 m² | 6	6,5	39,0				
N. 00 begane grond	0.13	kantoor	102,03 m² | 6	6,5	39,0				
N. 00 begane grond	0.14	kantoor	100,60 m² | 6	6,5	39,0				
N. 00 begane grond	0.15	kantoor	68,90 m² | 4	6,5	26,0				
N. 00 begane grond	0.16	kantoor	43,42 m² | 4	6,5	26,0				
N. 00 begane grond	0.17	trappenhuis	25,80 m²						
N. 00 begane grond	0.18	loods/atelier	109,43 m² | 6	6,5	39,0				
N. 00 begane grond	0.19	loods/atelier	109,60 m² | 6	6,5	39,0				
N. 00 begane grond	0.20	loods/atelier	106,94 m² | 6	6,5	39,0				
N. 00 begane grond	0.22	vergaderruimte	16,23 m² | 6	4	24,0				
N. 00 begane grond	0.23	traforuimte	7,05 m²						
N. 00 begane grond	0.24	meterkast	1,96 m²				2	2	voldoet
N. 01 eerste verdieping	1.01	kantoor	70,86 m² | 6	6,5	39,0				
N. 01 eerste verdieping	1.02	kantoor	20,39 m² | 2	6,5	13,0				
N. 01 eerste verdieping	1.03	lift	2,85 m²						
N. 01 eerste verdieping	1.04	technische ruimte lift	2,03 m²						
N. 01 eerste verdieping	1.05	toilet heren	6,08 m²				7	7	voldoet
N. 01 eerste verdieping	1.06	toilet dames	7,35 m²				7	7	voldoet
N. 01 eerste verdieping	1.07	kantoor	30,38 m² | 2	6,5	13,0				
N. 01 eerste verdieping	1.08	kantoor	26,69 m² | 2	6,5	13,0				
N. 01 eerste verdieping	1.09	kantoor	49,30 m² | 4	6,5	26,0				
N. 01 eerste verdieping	1.10	kantoor	60,60 m² | 6	6,5	39,0				
N. 01 eerste verdieping	1.11	kantoor	26,68 m² | 2	6,5	13,0				
N. 01 eerste verdieping	1.12	kantoor	27,17 m² | 2	6,5	13,0				
N. 01 eerste verdieping	1.13	kantoor	59,56 m² | 6	6,5	39,0				
N. 01 eerste verdieping	1.14	kantoor	48,97 m² | 4	6,5	26,0				
N. 01 eerste verdieping	1.17	kantoor	40,48 m² | 4	6,5	26,0				
N. 01 eerste verdieping	1.19	kantoor	26,03 m² | 2	6,5	13,0				
N. 01 eerste verdieping	1.20	kantoor	67,88 m² | 6	6,5	39,0				
N. 01 eerste verdieping	1.21	kantoor	26,56 m² | 2	6,5	13,0				
N. 01 eerste verdieping	1.22	kantoor	26,54 m² | 2	6,5	13,0				
N. 01 eerste verdieping	1.24	vergaderruimte	14,44 m² | 8	4	32,0				
N. 01 eerste verdieping	1.25	vergaderruimte	14,46 m² | 8	4	32,0				
N. 01 eerste verdieping	1.26	vergaderruimte	14,44 m² | 8	4	32,0				
N. 01 eerste verdieping	1.27	kantoor	23,10 m² | 2	6,5	13,0				
N. 01 eerste verdieping	1.28	trappenhuis	25,96 m²						
N. 01 eerste verdieping	1.29	meterkast	0,30 m²						
N. 02 tweede verdieping	2.01	technische ruimte	20,62 m²						

Ventilatie doormiddel van mechanisch toevoer en mechanische afvoer

Ventilatieberekening

GO	GO eqv.	VG	VG eqv.	VR	VR eqv.	ruimte	ruimte eqv.	kozijn	onderdeel	glasmat Ad	kozijn Ad	n	m	v	G	Aw	VR Aw	VG Aw
Sancta Maria | Kantoorfunctie																		
| GO01 303,78 m²																		
| GO02 223,91 m²																		
	| GO02 340,12 m²		| VG1.02 336,48 m²		| VR1.03 30,37 m²	| 07 | kantoor	30,38 m²	NLRS_31_WA_bestand_ontwerpkozijn 0EfVx114 antraciet_gen_ASN	glas 2	1,21 m²	4,70 m²	28°	35°	90°	0,66	3,10 m²	5,10 m²	41,14 m²
									glas 2	1,27 m²								
								NLRS_31_CWP_glas dubbel_gen_ASN		2,23 m²								
					| VR1.04 26,67 m²	| 08 | kantoor	26,69 m²	NLRS_31_WA_bestand_ontwerpkozijn 0EfVx114 antraciet_gen_ASN	glas 2	1,21 m²	4,70 m²	20°	35°	90°	0,73	3,43 m²	7,43 m²	
									glas 2	1,26 m²								
								NLRS_31_CWP_glas dubbel_gen_ASN		2,23 m²								
					| VR1.05 49,30 m²	| 09 | kantoor	49,30 m²	NLRS_31_WA_bestand_ontwerpkozijn 0EfVx114 antraciet_gen_ASN	glas 2	1,22 m²	4,70 m²	20°	35°	90°	0,73	3,43 m²	6,87 m²	
									glas 2	1,25 m²								
								NLRS_31_CWP_glas dubbel_gen_ASN		2,23 m²								
								NLRS_31_WA_bestand_ontwerpkozijn 0EfVx114 antraciet_gen_ASN	glas 2	1,21 m²	4,71 m²	20°	35°	90°	0,73	3,44 m²		
									glas 2	1,27 m²								
								NLRS_31_CWP_glas dubbel_gen_ASN		2,23 m²								
					| VR1.06 60,60 m²	| 10 | kantoor	60,60 m²	NLRS_31_WA_bestand_ontwerpkozijn 0EfVx114 antraciet_gen_ASN	glas 2	1,24 m²	4,70 m²	20°	35°	90°	0,75	3,53 m²	7,06 m²	
									glas 2	1,24 m²								
								NLRS_31_CWP_glas dubbel_gen_ASN		2,23 m²								
								NLRS_31_WA_bestand_ontwerpkozijn 0EfVx114 antraciet_gen_ASN	glas 2	1,24 m²	4,70 m²	20°	35°	90°	0,75	3,53 m²		
									glas 2	1,24 m²								
								NLRS_31_CWP_glas dubbel_gen_ASN		2,23 m²								
					| VR1.07 26,67 m²	| 11 | kantoor	26,68 m²	NLRS_31_WA_bestand_ontwerpkozijn 0EfVx114 antraciet_gen_ASN	glas 2	1,24 m²	4,70 m²	20°	35°	90°	0,75	3,53 m²	5,3 m²	
									glas 2	1,24 m²								
								NLRS_31_CWP_glas dubbel_gen_ASN		2,23 m²								
					| VR1.07 27,16 m²	| 12 | kantoor	27,17 m²	NLRS_31_WA_bestand_ontwerpkozijn 0EfVx114 antraciet_gen_ASN	glas 2	1,24 m²	4,70 m²	20°	35°	90°	0,75	3,53 m²	5,3 m²	
									glas 2	1,24 m²								
								NLRS_31_CWP_glas dubbel_gen_ASN		2,23 m²								
					| VR1.08 59,55 m²	| 13 | kantoor	59,56 m²	NLRS_31_WA_bestand_ontwerpkozijn 0EfVx114 antraciet_gen_ASN	glas 2	1,24 m²	4,70 m²	20°	35°	90°	0,75	3,43 m²	6,86 m²	
									glas 2	1,24 m²								
								NLRS_31_CWP_glas dubbel_gen_ASN		2,23 m²								
								NLRS_31_WA_bestand_ontwerpkozijn 0EfVx114 antraciet_gen_ASN	glas 2	1,24 m²	4,70 m²	20°	35°	90°	0,75	3,43 m²		
									glas 2	1,24 m²								
								NLRS_31_CWP_glas dubbel_gen_ASN		2,23 m²								
					| VR1.09 48,96 m²	| 14 | kantoor	48,97 m²	NLRS_31_WA_bestand_ontwerpkozijn 0EfVx114 antraciet_gen_ASN	glas 2	1,23 m²	4,70 m²	20°	35°	90°	0,73	3,43 m²	6,86 m²	
									glas 2	1,24 m²								
								NLRS_31_CWP_glas dubbel_gen_ASN		2,23 m²								
								NLRS_31_WA_bestand_ontwerpkozijn 0EfVx114 antraciet_gen_ASN	glas 2	1,23 m²	4,70 m²	20°	35°	90°	0,73	3,43 m²		
									glas 2	1,24 m²								
								NLRS_31_CWP_glas dubbel_gen_ASN		2,23 m²								
	| GO02 317,02 m²		| VG1.01 287,19 m²		| VR1.01 70,88 m²	| 01 | kantoor	70,86 m²	NLRS_31_WA_bestand_ontwerpkozijn 0EfVx114 antraciet_gen_ASN	glas 2	1,23 m²	4,70 m²	20°	35°	90°	0,75	3,53 m²	7,04 m²	12,72 m²
									glas 2	1,24 m²								
								NLRS_31_CWP_glas dubbel_gen_ASN		2,23 m²								
								NLRS_31_WA_bestand_ontwerpkozijn 0EfVx114 antraciet_gen_ASN	glas 2	1,23 m²	4,70 m²	20°	35°	90°	0,75	3,53 m²		
									glas 2	1,24 m²								
								NLRS_31_CWP_glas dubbel_gen_ASN		2,23 m²								
								NLRS_31_WA_bestand_ontwerpkozijn 0EfVx114_gen_ASN	glas 2	0,68 m²	0,68 m²	42°	30°	90°	0,58	0,39 m²		
								NLRS_31_WA_bestand_ontwerpkozijn 0EfVx114_gen_ASN	glas 2	0,68 m²	0,68 m²	42°	30°	90°	0,58	0,39 m²		
					| VR1.02 20,41 m²	| 02 | kantoor	20,39 m²	NLRS_31_WA_bestand_ontwerpkozijn 0EfVx114 antraciet_gen_ASN	glas 2	1,12 m²	2,24 m²	20°	35°	90°	0,73	1,63 m²	1,63 m²	
									glas 2	1,12 m²								
					| VR1.10 40,49 m²	| 17 | kantoor	40,48 m²	NLRS_31_WA_bestand_ontwerpkozijn 0EfVx114 antraciet_gen_ASN	glas 2	1,23 m²	4,70 m²	24°	35°	90°	0,70	3,29 m²	6,14 m²	
									glas 2	1,24 m²								
								NLRS_31_CWP_glas dubbel_gen_ASN		2,23 m²								
								NLRS_31_WA_bestand_ontwerpkozijn 0EfVx114 antraciet_gen_ASN	glas 2	0,99 m²	1,98 m²	20°	35°	90°	0,73	1,45 m²		
									glas 2	0,99 m²								
								NLRS_31_WA_bestand_ontwerpkozijn 0EfVx114_gen_ASN	glas 2	0,23 m²	0,23 m²	20°	90°	90°	0,00	0,00 m²		
								NLRS_31_WA_bestand_ontwerpkozijn 0EfVx114_gen_ASN	glas 2	0,23 m²	0,23 m²	20°	90°	90°	0,00	0,00 m²		
					| VR1.11 26,05 m²	| 19 | kantoor	26,03 m²	NLRS_31_WA_bestand_ontwerpkozijn 0EfVx114 antraciet_gen_ASN	glas 2	0,91 m²	1,83 m²	20°	35°	90°	0,73	1,33 m²	2,66 m²	
									glas 2	0,91 m²								
								NLRS_31_WA_bestand_ontwerpkozijn 0EfVx114 antraciet_gen_ASN	glas 2	0,91 m²	1,83 m²	20°	35°	90°	0,73	1,33 m²		
									glas 2	0,91 m²								
					| VR1.12 67,90 m²	| 20 | kantoor	67,88 m²	NLRS_31_WA_bestand_ontwerpkozijn 0EfVx114 antraciet_gen_ASN	glas 2	1,23 m²	4,70 m²	20°	35°	90°	0,73	3,43 m²	6,31 m²	
									glas 2	1,24 m²								
								NLRS_31_CWP_glas dubbel_gen_ASN		2,23 m²								
								NLRS_31_WA_bestand_ontwerpkozijn 0EfVx114 antraciet_gen_ASN	glas 2	1,23 m²	4,70 m²	20°	35°	90°	0,73	3,43 m²		
									glas 2	1,24 m²								
								NLRS_31_CWP_glas dubbel_gen_ASN		2,23 m²								
								NLRS_31_WA_bestand_ontwerpkozijn 0EfVx114 antraciet_gen_ASN	glas 2	0,99 m²	1,98 m²	20°	35°	90°	0,73	1,45 m²		
									glas 2	0,99 m²								
								NLRS_31_WA_bestand_ontwerpkozijn 0EfVx114_gen_ASN	glas 2	0,23 m²	0,23 m²	20°	90°	90°	0,00	0,00 m²		
								NLRS_31_WA_bestand_ontwerpkozijn 0EfVx114_gen_ASN	glas 2	0,23 m²	0,23 m²	20°	90°	90°	0,00	0,00 m²		
					| VR1.13 26,55 m²	| 21 | kantoor	26,56 m²	NLRS_31_WA_bestand_ontwerpkozijn 0EfVx114 antraciet_gen_ASN	glas 2	1,24 m²	4,76 m²	20°	35°	90°	0,75	3,57 m²	5,37 m²	
									glas 2	1,24 m²								
								NLRS_31_CWP_glas dubbel_gen_ASN		2,29 m²								
					| VR1.14 26,55 m²	| 22 | kantoor	26,54 m²	NLRS_31_WA_bestand_ontwerpkozijn 0EfVx114 antraciet_gen_ASN	glas 2	1,24 m²	4,76 m²	20°	35°	90°	0,75	3,57 m²	5,37 m²	
									glas 2	1,24 m²								
								NLRS_31_CWP_glas dubbel_gen_ASN		2,29 m²								
								NLRS_31_WA_bestand_ontwerpkozijn 0EfVx114_gen_ASN	glas 2	0,23 m²	0,23 m²	20°	90°	90°	0,00	0,00 m²		
	| GO02 116,68 m²		| VG0.03 116,12 m²		| VR0.01 61,04 m²	| 02 | kantoor	61,04 m²	NLRS_31_WA_bestand_ontwerpkozijn 0EfVx114 antraciet_gen_ASN	glas 2	1,63 m²	1,63 m²	20°	25°	90°	0,77	1,25 m²	1,75 m²	12,38 m²
								NLRS_31_WA_bestand_ontwerpkozijn 0EfVx114 antraciet_gen_ASN	glas 2	1,63 m²	1,63 m²	20°	25°	90°	0,77	1,25 m²		
								NLRS_31_WA_bestand_ontwerpkozijn 0EfVx114 antraciet_gen_ASN	glas 2	1,63 m²	1,63 m²	20°	25°	90°	0,77	1,25 m²		
								NLRS_31_WA_bestand_ontwerpkozijn 0EfVx114_gen_ASN	glas 2	0,20 m²	0,39 m²	20°	90°	90°	0,00	0,00 m²		
									glas 2	0,20 m²								
								NLRS_31_CWP_glas dubbel_gen_ASN		1,50 m²	1,50 m²	20°	90°	90°	0,00	0,00 m²		
					| VR0.02 25,92 m²	| 03 | kantoor	25,94 m²	NLRS_31_WA_bestand_ontwerpkozijn 0EfVx114 antraciet_gen_ASN	glas 2	0,71 m²	1,43 m²	28°	60°	90°	0,65	0,93 m²	1,93 m²	
									glas 2	0,71 m²								
					| VR0.14 27,53 m²	| 01 | kantoor	27,42 m²	NLRS_31_WA_bestand_ontwerpkozijn 0EfVx114 antraciet_gen_ASN	glas 2	0,85 m²	3,26 m²	20°	40°	90°	0,70	2,28 m²	4,58 m²	
									glas 2	0,85 m²								
								NLRS_31_CWP_glas dubbel_gen_ASN		1,55 m²								
								NLRS_31_WA_bestand_ontwerpkozijn 0EfVx114 antraciet_gen_ASN	glas 2	0,82 m²	3,08 m²	20°	40°	90°	0,70	2,15 m²		
									glas 2	0,83 m²								
								NLRS_31_CWP_glas dubbel_gen_ASN		1,44 m²								
								NLRS_31_WA_bestand_ontwerpkozijn 0EfVx114 antraciet_gen_ASN	glas 2	0,82 m²	3,08 m²	20°	40°	90°	0,70	2,15 m²		
									glas 2	0,83 m²								
								NLRS_31_CWP_glas dubbel_gen_ASN		1,44 m²								
								NLRS_31_WA_bestand_ontwerpkozijn 0EfVx114_gen_ASN	glas 2	0,20 m²	0,39 m²	20°	90°	90°	0,00	0,00 m²		
									glas 2	0,20 m²								
								NLRS_31_WA_bestand_ontwerpkozijn 0EfVx114_gen_ASN		1,50 m²	1,50 m²	20°	90°	90°	0,00	0,00 m²		
	| GO02 464,24 m²		| VG0.02 459,40 m²		| VR0.03 26,38 m²	| 10 | kantoor	26,38 m²	NLRS_31_WA_bestand_ontwerpkozijn 0EfVx114 antraciet_gen_ASN	glas 2	1,23 m²	4,70 m²	20°	35°	90°	0,75	3,53 m²	5,53 m²	45,38 m²
									glas 2	1,24 m²								
								NLRS_31_CWP_glas dubbel_gen_ASN		2,23 m²								
					| VR0.04 21,18 m²	| 11 | kantoor	21,18 m²	NLRS_31_WA_bestand_ontwerpkozijn 0EfVx114 antraciet_gen_ASN	glas 2	1,23 m²	4,70 m²	20°	35°	90°	0,75	3,53 m²	5,53 m²	
									glas 2	1,24 m²								
								NLRS_31_CWP_glas dubbel_gen_ASN		2,23 m²								
					| VR0.05 84,42 m²	| 12 | kantoor	84,42 m²	NLRS_31_WA_bestand_ontwerpkozijn 0EfVx114 antraciet_gen_ASN	glas 2	1,23 m²	4,70 m²	20°	35°	90°	0,75	3,53 m²	19,71 m²	
									glas 2	1,24 m²								
								NLRS_31_CWP_glas dubbel_gen_ASN		2,23 m²								
								NLRS_31_WA_bestand_ontwerpkozijn 0EfVx114 antraciet_gen_ASN	glas 2	1,23 m²	4,70 m²	20°	35°	90°	0,75	3,53 m²		
									glas 2	1,24 m²								
								NLRS_31_CWP_glas dubbel_gen_ASN		2,23 m²								
								NLRS_31_WA_bestand_ontwerpkozijn 0EfVx114 antraciet_gen_ASN	glas 2	1,23 m²	4,70 m²	20°	35°	90°	0,75	3,53 m²		
									glas 2	1,24 m²								
								NLRS_31_CWP_glas dubbel_gen_ASN		2,23 m²								
					| VR0.06 103,04 m²	| 13 | kantoor	102,93 m²	NLRS_31_WA_bestand_ontwerpkozijn 0EfVx114 antraciet_gen_ASN	glas 2	1,24 m²	4,70 m²	20°	35°	90°	0,75	3,53 m²	7,06 m²	
									glas 2	1,24 m²								
								NLRS_31_CWP_glas dubbel_gen_ASN		2,23 m²								
								NLRS_31_WA_bestand_ontwerpkozijn 0EfVx114 antraciet_gen_ASN	glas 2	1,24 m²	4,70 m²	20°	35°	90°	0,75	3,53 m²		
									glas 2	1,24 m²								
								NLRS_31_CWP_glas dubbel_gen_ASN		2,23 m²								
					| VR0.07 100,73 m²	| 14 | kantoor	100,60 m²	NLRS_31_WA_bestand_ontwerpkozijn 0EfVx114 antraciet_gen_ASN	glas 2	1,24 m²	4,70 m²	20°	35°	90°	0,75	3,53 m²	7,06 m²	
									glas 2	1,24 m²								
								NLRS_31_CWP_glas dubbel_gen_ASN		2,23 m²								
								NLRS_31_WA_bestand_ontwerpkozijn 0EfVx114 antraciet_gen_ASN	glas 2	1,24 m²	4,70 m²	20°	35°	90°	0,75	3,53 m²		
									glas 2	1,24 m²								
								NLRS_31_CWP_glas dubbel_gen_ASN		2,23 m²								
					| VR0.08 68,89 m²	| 15 | kantoor	68,90 m²	NLRS_31_WA_bestand_ontwerpkozijn 0EfVx114 antraciet_gen_ASN	glas 2	1,24 m²	4,70 m²	20°	35°	90°	0,75	3,43 m²	6,86 m²	
									glas 2	1,24 m²								
								NLRS_31_CWP_glas dubbel_gen_ASN		2,23 m²								
								NLRS_31_WA_bestand_ontwerpkozijn 0EfVx114 antraciet_gen_ASN	glas 2	1,24 m²	4,70 m²	20°	35°	90°	0,75	3,43 m²		
									glas 2	1,24 m²								
								NLRS_31_CWP_glas dubbel_gen_ASN		2,23 m²								
					| VR0.09 43,41 m²	| 16 | kantoor	43,42 m²	NLRS_31_WA_bestand_ontwerpkozijn 0EfVx114 antraciet_gen_ASN	glas 2	1,24 m²	4,70 m²	20°	35°	90°	0,75	3,43 m²	5,77 m²	
									glas 2	1,24 m²								
								NLRS_31_CWP_glas dubbel_gen_ASN		2,23 m²								
								NLRS_31_WA_bestand_ontwerpkozijn 0EfVx114 antraciet_gen_ASN	glas 2	1,24 m²	4,70 m²	22°	35°	90°	0,71	3,34 m²		
									glas 2	1,24 m²								
								NLRS_31_CWP_glas dubbel_gen_ASN		2,23 m²								
	| GO02 343,47 m²		| VG0.01 330,58 m²		| VR0.10 109,40 m²	| 18 | loods/atelier	109,43 m²	NLRS_31_WA_bestand_ontwerpkozijn 0EfVx114 antraciet_gen_ASN	glas 2	1,24 m²	4,70 m²	20°	35°	90°	0,57	2,68 m²	5,68 m²	12,38 m²
									glas 2	1,24 m²								
								NLRS_31_CWP_glas dubbel_gen_ASN		2,23 m²								
								NLRS_31_WA_bestand_ontwerpkozijn 0EfVx114 antraciet_gen_ASN	glas 2	1,24 m²	4,70 m²	20°	35°	90°	0,00	0,00 m²		
									glas 2	1,24 m²								
								NLRS_31_CWP_glas dubbel_gen_ASN		2,23 m²								
					| VR0.11 110,59 m²	| 19 | loods/atelier	109,60 m²	NLRS_31_WA_bestand_ontwerpkozijn 0EfVx120_gen_ASN	glas 2	0,26 m²	0,52 m²	20°	90°	90°	0,00	0,00 m²	1,24 m²	
									glas 2	0,26 m²								
								NLRS_31_WA_bestand_ontwerpkozijn 0EfVx114 antraciet_gen_ASN	glas 2	1,24 m²	4,70 m²	23°	35°	90°	0,69	3,24 m²		
									glas 2	1,24 m²								
								NLRS_31_CWP_glas dubbel_gen_ASN		2,23 m²								
					| VR0.12 106,92 m²	| 20 | loods/atelier	106,94 m²	NLRS_31_WA_bestand_ontwerpkozijn 0EfVx114 antraciet_gen_ASN	glas 2	1,24 m²	4,70 m²	20°	35°	90°	0,73	3,43 m²	6,03 m²	