


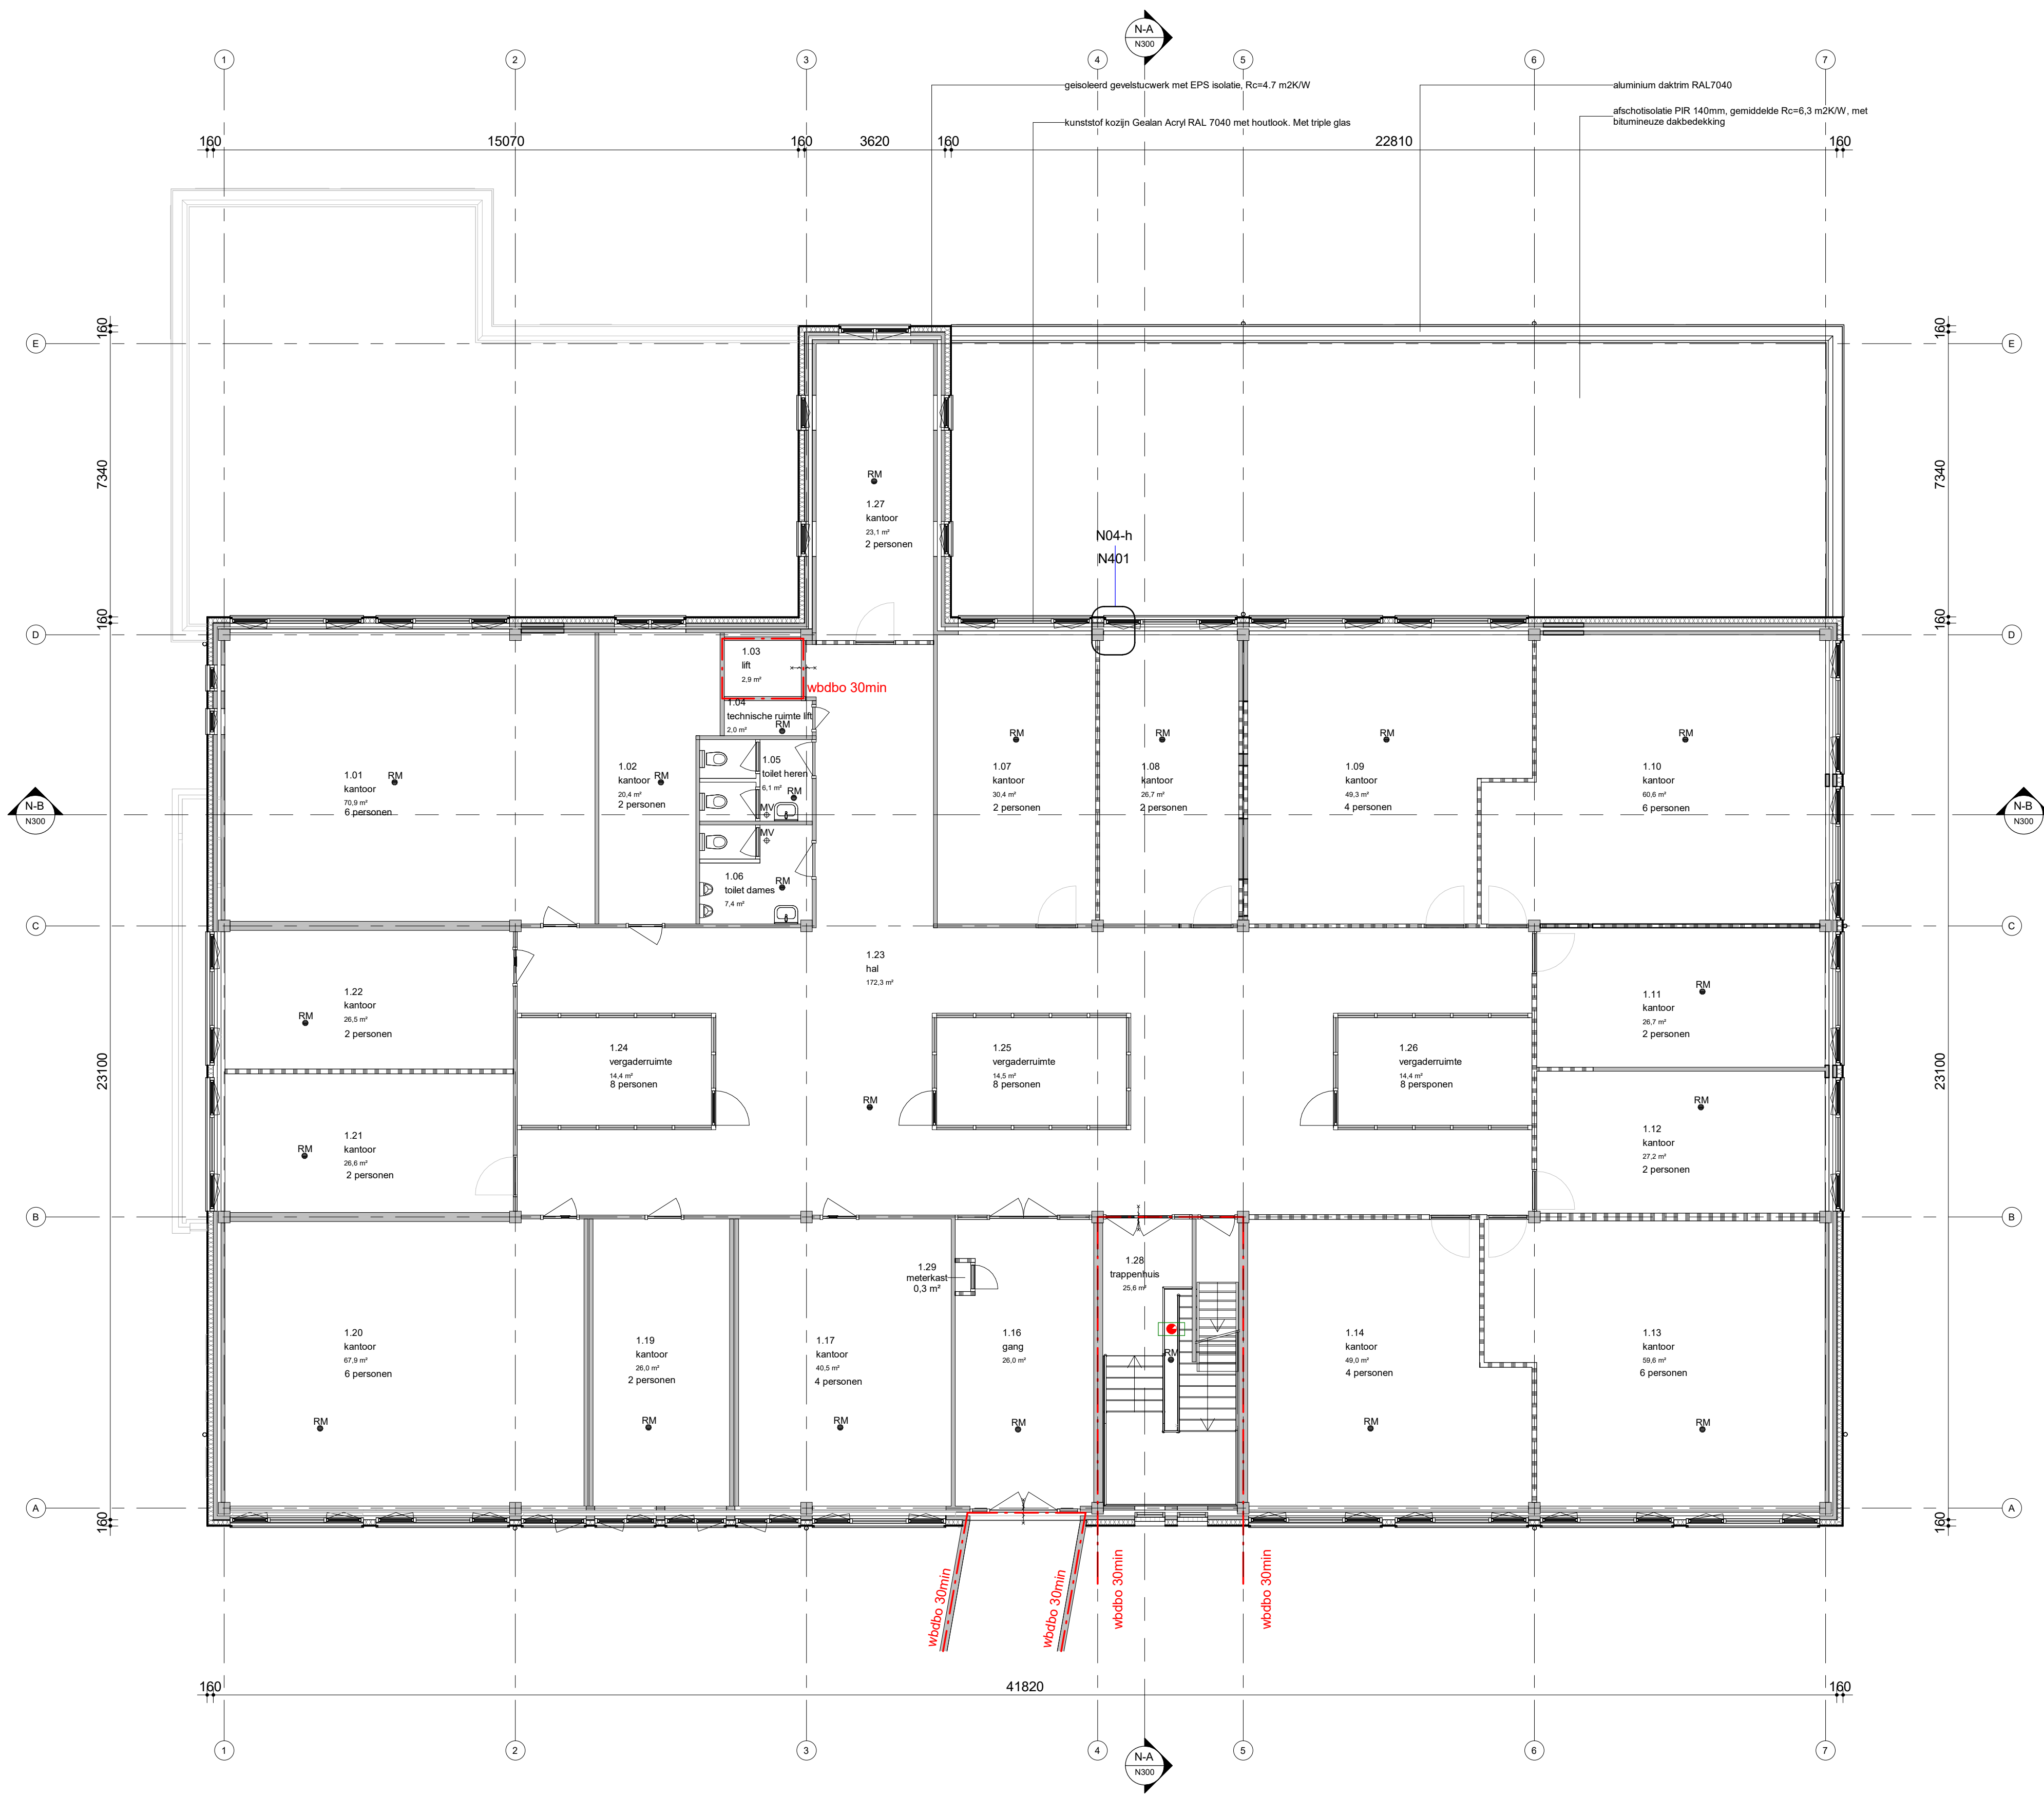

Eerste verdieping

MATERIALEN

- alle maten vooraf in het werk te controleren en indien afwijkend in overleg met architect en opdrachtgever aan te passen
- de getekende en ingeschreven maten zijn plus/minus maten, waaraan geen rechten kunnen worden ontleend. Indien de maten afwijkend zijn dienen deze, in overleg met de architect en opdrachtgever, aangepast te worden
- alle bouwkundige werkzaamheden worden uitgevoerd door de bouwkundig aannemer
- alle constructieve onderdelen volgens tekeningen en berekeningen constructeur
- alle E-W installaties volgens tekeningen en berekeningen installateur
- gebruiksfunctie: kantoorfunctie, bijeenkomstfunctie en overige gebruiksfunctie getoetst aan verbouw eisen bouwbesluit
- brandveiligheid conform brandveiligheidsrapport DMS Adviseurs & Ingenieurs met de datum 08-09-2023
- voor brandmeldinstallatie zie PVE brandmeld- en rookmeldinstallatie DMS Adviseurs & Ingenieurs met de datum 26-10-2023
- i.v.m. toegankelijkheid alle deurenkozijnen (m.u.v. meterkast) uitvoeren met een vrijdoorgang van 800x2000mm (conform rechtsens verkregen nivo).
- ventilatie d.m.v. mechanische luchttoevoer en mechanische luchtafvoer middels WTW units
- in de uitvoering scheidingsconstructies zijn geen openingen breder dan 0,01 m, als tegen indringen van ratten en muizen.

MATERIALEN

	bestaande constructie (wand, vloer, plafond e.d.)
	isolatie
	lichte scheidingswand

SYMBOLLEN

	peilmaat = bovenkant afgewerkte vloer
	plafondmaatvoering
	bestaand kozijn en deur met draairichting
	nieuw kozijn en deur met draairichting
	bovenliggende elementen
	entree hoofdgebouw
	rookmelder
	brandwerend en zelfsluitend
	30min WDBO
	noodverlichting conform NEN-EN 1838
	mechanische ventilatie

wijz. A	26-01-2024	maatvoering contouren		DEFINITIEF
WUZZING	30-11-2023	AANVRAAG OMGEVINGSVERGUNNING		DEFINITIEF
	DATUM	OMSCHRIJVING		STATUS

R4579

Herontwikkeling Sancta Maria
Elberveldstraat 105
6466 JM Kerkrade
Gemeente Kerkrade
Markt 33
6461EC Kerkrade
Technisch Ontwerp
Nieuwe toestand
Eerste verdieping

N101

tekoning nr

MB	TJ	1:100	A1
projectleider	tekenaar	schaal	formaat

SATIJNplus Architecten
Kastanjestraat 1, 6121 XG Bomm
Postbus 210, 6120 BA Bomm
T 046 420 55 55
info@satiplus.nl
conform ISO 9001 certificering