


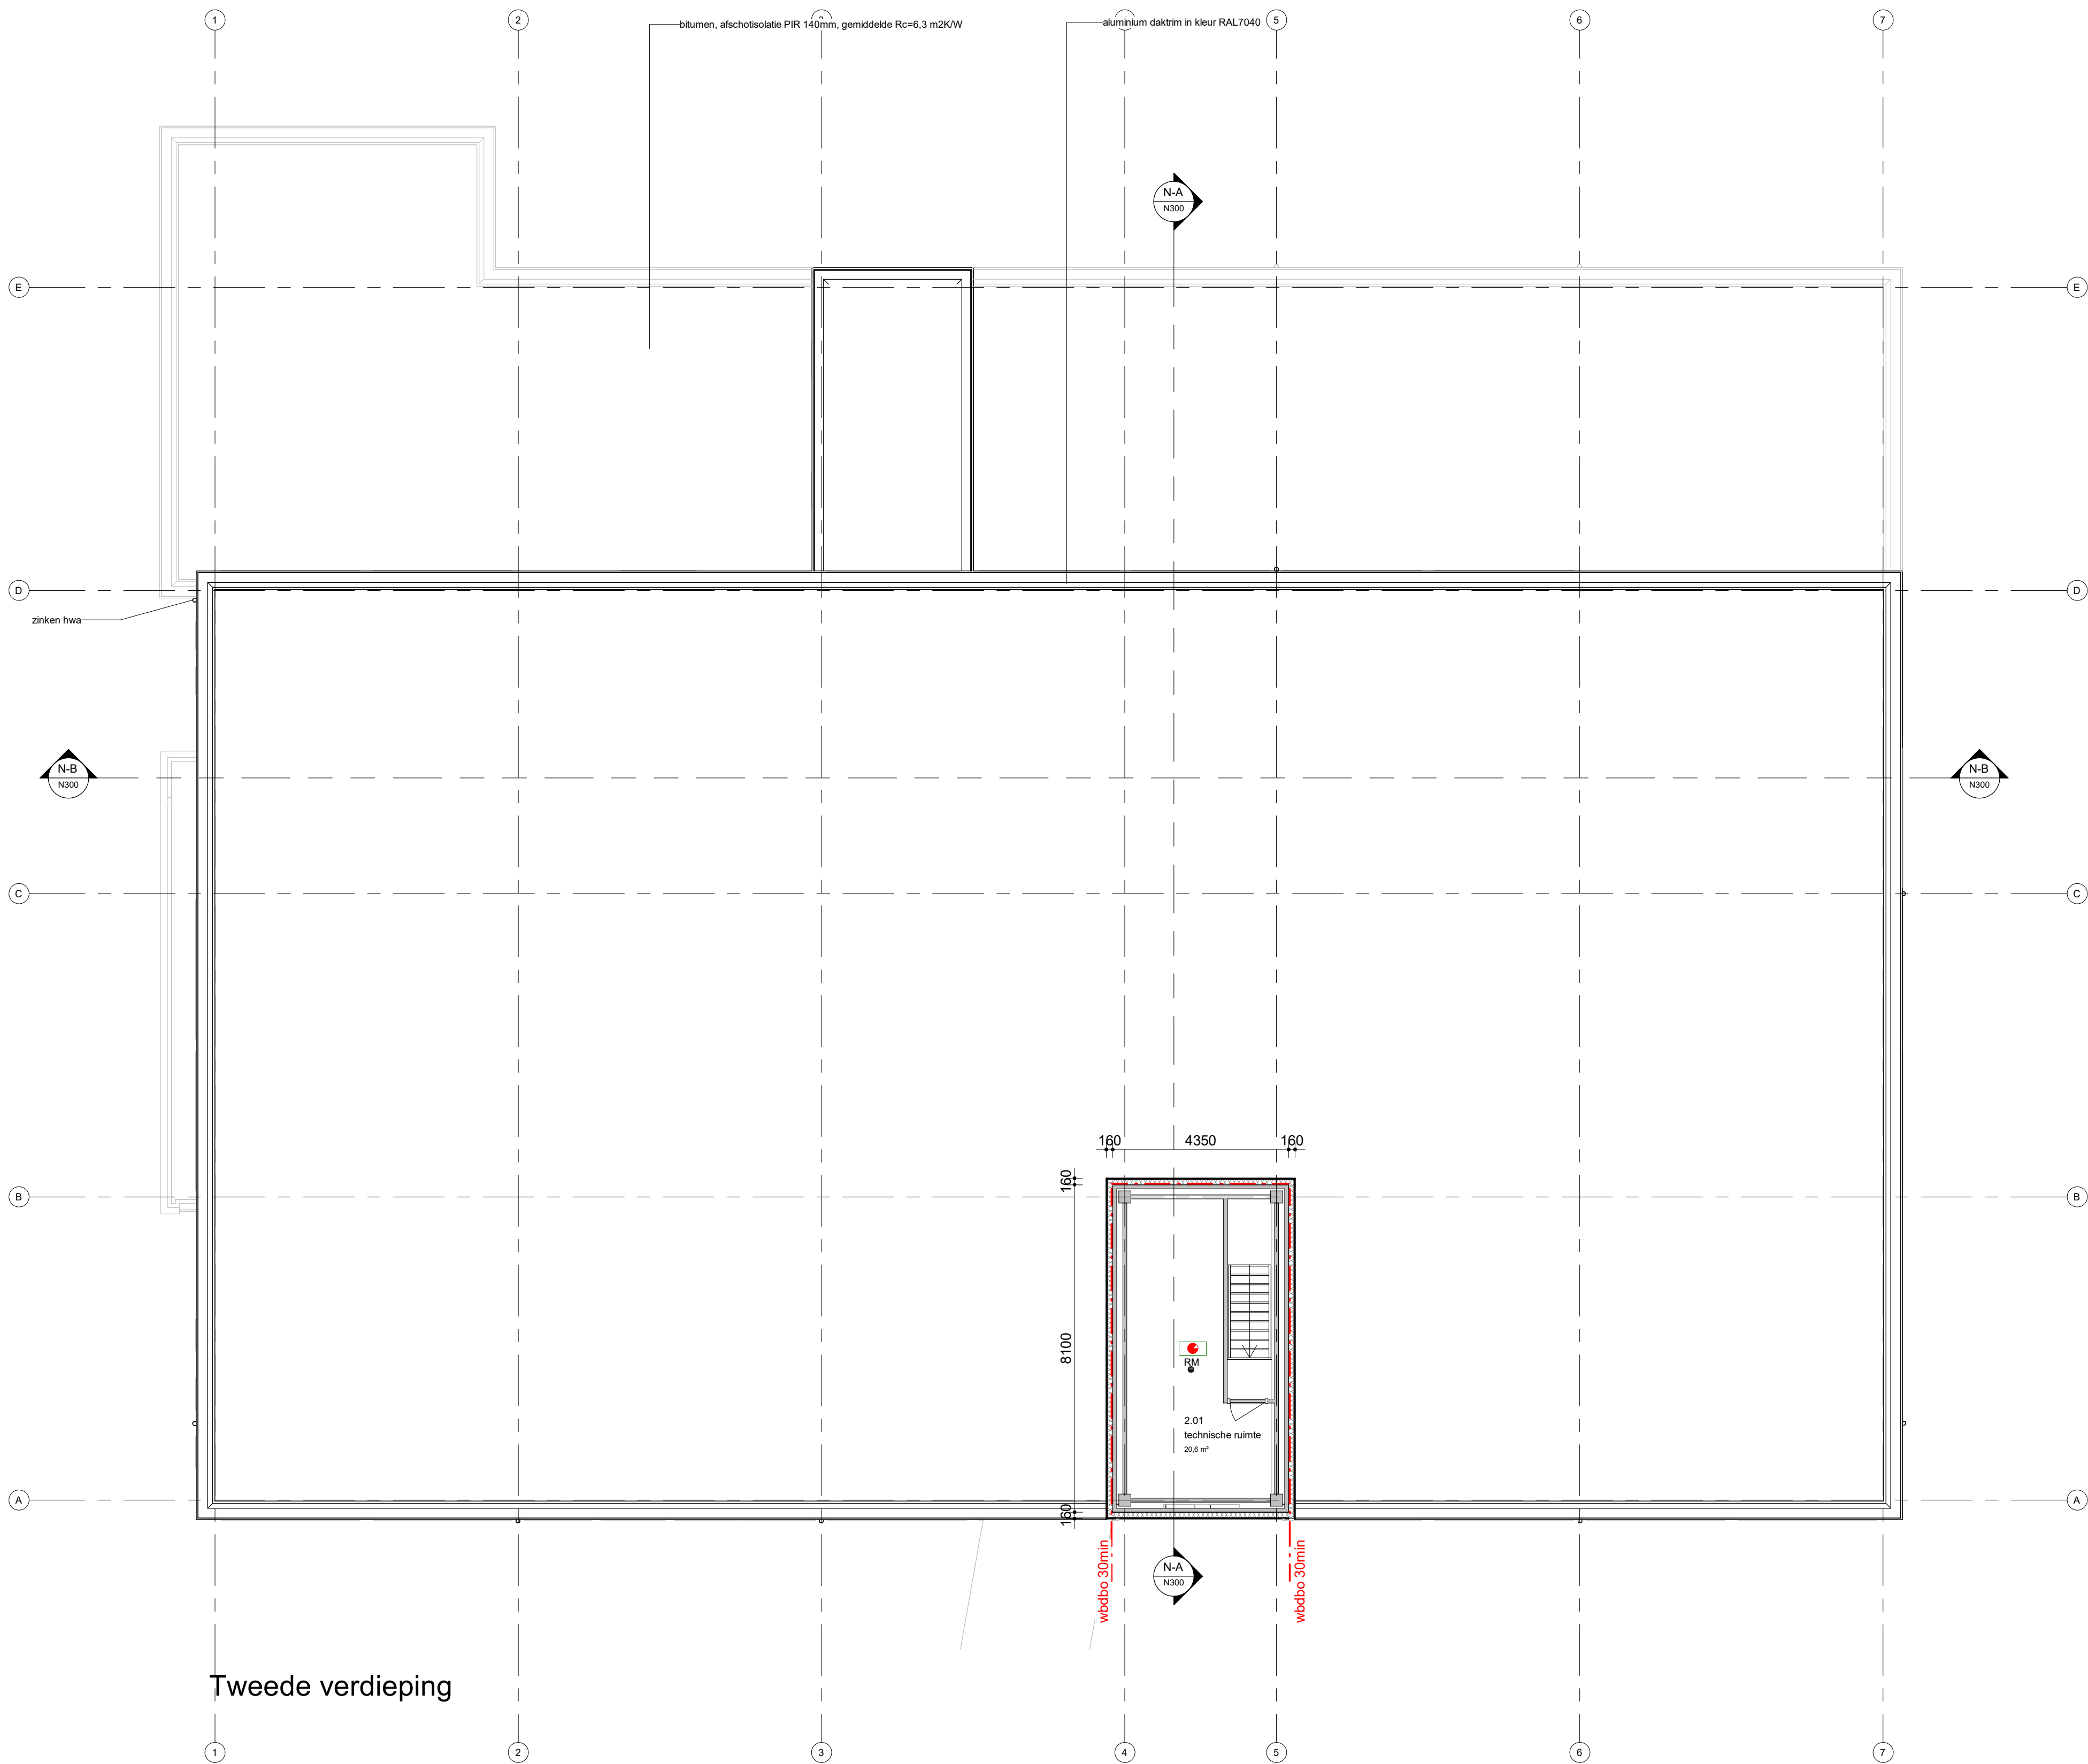

Tweede verdieping

MATERIALEN

- alle maten vooraf in het werk te controleren en indien afwijkend in overleg met architect en opdrachtgever aan te passen
- de getekende en ingeschreven maten zijn plus/minus maten, waaraan geen rechten kunnen worden ontleend. Indien de maten afwijkend zijn dienen deze, in overleg met de architect en opdrachtgever, aangepast te worden
- alle bouwkundige werkzaamheden worden uitgevoerd door de bouwkundig aannemer
- alle constructieve onderdelen volgens tekeningen en berekeningen constructeur
- alle E+V installaties volgens tekeningen en berekeningen installateur
- gebruiksfunctie: kantoorfunctie, bijeenkomstfunctie en overige gebruiksfunctie getoetst aan verbouw eisen bouwbesluit
- brandveiligheid conform brandveiligheidsrapport DMS Adviseurs & Ingenieurs met de datum 08-09-2023
- voor brandmeldinstallatie zie PVE brandmeld- en rookmeldinstallatie DMS Adviseurs & Ingenieurs met de datum 26-10-2023
- i.v.m. toegankelijkheid alle deurkozijnen (m.u.v. meterkast) uitvoeren met een vrijdoorgang van 800x2000mm (conform rechtsens verkregen nivo).
- ventilatie d.m.v. mechanische luchttoevoer en mechanische luchtafvoer middels WTW units
- in de uitwendige scheidingsconstructies zijn geen openingen breder dan 0,01 m, dit tegen indringen van ratten en muizen.

MATERIALEN

- bestaande constructie (wand, vloer, plafond e.d.)
- isolatie
- lichte scheidingswand

SYMBOLLEN

- peilmaat = bovenkant afgewerkte vloer
- plafondmaatvoering
- bestaand kozijn en deur met draairichting
- nieuw kozijn en deur met draairichting
- bovenliggende elementen
- entree hoofdgebouw
- rookmelder
- brandwerend en zelfsluitend
- 30min WBOBO
- noodverlichting conform NEN-EN 1838
- mechanische ventilatie

wijz. A 26-01-2024 maatvoering contouren
30-11-2023 AANVRAAG OMGEVINGSVERGUNNING
WUZZING DATUM OMSCHRIJVING

DEFINITIEF
DEFINITIEF
STATUS

R4579

Herontwikkeling Sancta Maria
Elbereveldstraat 105
6466 JM Kerkrade

Gemeente Kerkrade
Markt 33
6461EC Kerkrade

Technisch Ontwerp
Nieuwe toestand
Tweede verdieping

N102

tekening nr

MB

TJ

1:100

A1

projectleider

tekenaar

schaal

formaat



SATIJNplus Architecten

SATIJNplus Architecten
Kastanjelaan 1, 6121 XG Bomm
Postbus 210, 6120 BA Bomm
T 046 420 55 55
www.satijplus.nl
info@satijplus.nl
conform ISO 9001 certificering