


## STRIKOTHERM PROJECTADVISING

Herontwikkeling Sancta Maria  
Elbereveldstraat 105  
Kerkrade  
#p12439

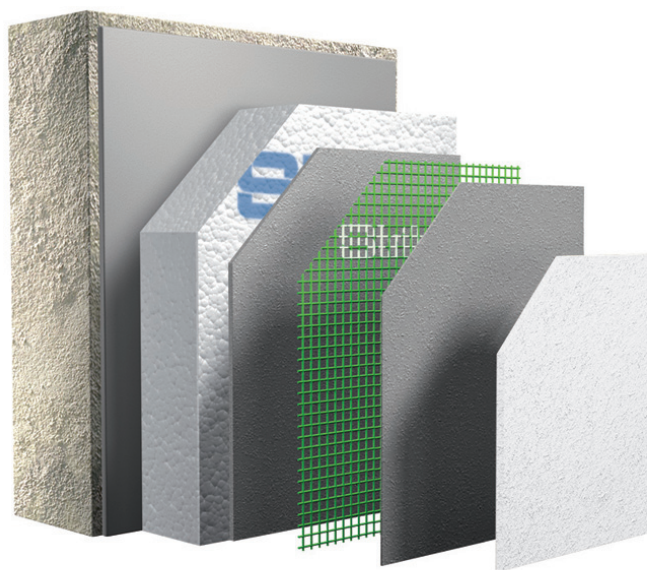

Geachte relatie,

Met genoegen zenden wij u het Strikotherm uitvoeringsbestek. Dit uitvoeringsbestek is met de grootst mogelijke zorgvuldigheid opgesteld en specifiek gericht op dit project. Indien er zich wijzigingen in het project hebben voorgedaan of voor gaan doen, verzoeken wij u contact op te nemen met uw contactpersoon of met het Strikolith Infocenter.

Wij vinden het van belang dat dit projectgerichte uitvoeringsbestek dienst doet als bijlage in service en kwaliteit. Onderstaand informeren wij u dan ook over de inhoud van dit projectadvies, zodat het als overzichtelijke leidraad te hanteren is.

Dit projectadvies is opgesteld op basis van de bij ons bekende gegevens. Zonder tegenbericht zal dit advies, binnen een termijn van twee weken vanaf de vermelde datum, als definitief worden beschouwd. Eventuele wijzigingen worden verwerkt tot een nieuw projectadvies, waarbij alle voorgaande adviezen zullen komen te vervallen.

## INHOUDSOPGAVE

- 1.0 **ALGEMEEN**
  - 1.1 Projectgegevens
  - 1.2 Systeemleverancier
  - 1.3 Betrokken partijen
  - 1.4 Garantie op het pleistersysteem
  - 1.5 Garantievoorwaarden
  - 1.6 Verwerkingsomstandigheden
  - 1.7 Materiaal opslag
  - 1.8 Acceptatie oppervlakte toleranties
  - 1.9 Aanbevelingen m.b.t. onderhoud aan het pleistersysteem
- 2.0 **PROJECTADVIES**
  - 2.1 Strikotherm syteem
  - 2.2 Algemene inleiding
  - 2.3 Ondergronden
  - 2.4 Waarnemingen
  - 2.5 Voorbehandeling werkzaamheden
  - 2.6 Bouwkundige aanpassingen derden
- 3.0 **MATERIAALSTAAT**
- 4.0 **BIJLAGEN**



Strikolith B.V.  
Lissenveld 9-13 Postbus 52 NL-4940 AB Raamsdonksveer  
Tel. +31(0)162 51 47 50  
info@strikolith.com www.strikolith.com  
IBAN NL 15INGB0657013439 swift code INGBNL2A

SAM Advies  
Strikotherm advies module

|           |                              |
|-----------|------------------------------|
| Project   | Herontwikkeling Sancta Maria |
| Plaats    | Kerkrade                     |
| Projectnr | p12439                       |

Definitief Advies  
Adviseur Corné Mol

STRIKOTHERM

1.0 ALGEMEEN

1.1 PROJECTGEGEVENS

**Projectnaam:** Herontwikkeling Sancta Maria  
**Projectadres:** Elberveldstraat 105  
**Datum Concept advies:** 15/01/2024  
**Plaats:** Kerkrade  
**Aantal M²:** 201  
**Verwachte uitvoeringsdatum:** 07/2024  
**Betreft:** Projectadvies  
**Status:** Prospectfase  
**Segment:** Utiliteitsbouw  
**Soort:** Renovatie

1.2 SYSTEEMLEVERANCIER

**Strikolith B.V.**  
Lissenveld 9 - 13  
Postbus 52  
4940 AB RAAMSDONKSVEER  
Tel: 0162-514750  
info@strikolith.com  
www.strikolith.com

1.3 BETROKKEN PARTIJEN

**Architect**  
**Bedrijf:** SATIJNplus Architecten bv  
**Adres:** Kasteelhof 1  
**Postcode:** 6121 XK  
**Plaats:** Born

**Contactpersoon:** de heer D. Somers  
**E-mailadres:** dsomers@Satijnplus.nl  
**Mobielfnummer:** +31 (0)6 51 33 03 12

Interne adviseur Jorgen Van der Stelt / +31(0)162582109  
Externe adviseur Corné Mol / +31(0)651996578

Blad 3 van 36  
Status Prospectfase  
Supervisor 89

**Opdrachtgever****Bedrijf:** Gemeente Kerkrade**Adres:** Markt 33**Postcode:** 6461 EC**Plaats:** Kerkrade**Contactpersoon:** de heer M. Greco**E-mailadres:** mario.greco@kerkrade.nl**Mobielfnummer:** 0031681032829**1.4 GARANTIE OP HET PLEISTERSYSTEEM**

Strikolith systemen kunnen middels een systeemgarantie gegarandeerd worden. De betrokken partijen conformeren zich aan de gestelde detail- en verwerkingseisen, in een op te stellen projectadvies. Indien er sprake is van een verzekerde- of driehoeksgarantie, worden voorafgaand en steekproefsgewijs tijdens het uitvoeringsproces door een onafhankelijk controle bureau controles uitgevoerd, ten behoeve van deze verzekerde garantie. Neem voor meer informatie en mogelijkheden contact op met het Strikolith Infocenter (info@strikolith.com).

**1.5 GARANTIEVOORWAARDEN**

Voor een optimaal resultaat en een lange duurzame levensduur mogen uitsluitend de door de leverancier/systeemhouder voorgeschreven materialen worden gebruikt en dienen de verwerkingsvoorschriften in acht te worden genomen.

**1.6 VERWERKINGSOMSTANDIGHEDEN**


De materialen mogen niet verwerkt worden of uitharden bij een temperatuur lager dan +5°C. Strikolith adviseert een verwerking van dit systeem bij een maximale luchtvochtigheid van 80%. Materiaalgebonden dispensatie of afwijkingen hierop moeten vermeld staan in dit verwerkingsadvies of tijdens de uitvoering aangevraagd en goedgekeurd worden bij het controlerend bureau.

## 1.7 MATERIAAL OPSLAG

De opslag van de materialen dient droog en vorstvrij te geschieden.



Pasteuze sierpleister droog en vorstvrij opslaan. Niet verwerken < +5 °C en > 30 °C of boven een luchtvochtigheid van 80%.

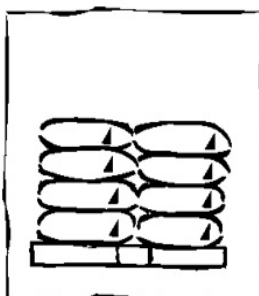

Cementgebonden grondmortel droog en vorstvrij opslaan. Niet verwerken < +5 °C en > 30 °C of boven een luchtvochtigheid van 80%.



Wij adviseren de werkzaamheden uit te voeren vanaf een steiger volgens eisen BRL 1328, met minimaal 60% windreducerende netten en waterdichte kappen.

## 1.8 ACCEPTATIE OPPERVLAKTE TOLERANTIES

Strikolith adviseert te allen tijde een representatief proefvlak op te zetten en te laten beoordelen door de bouwdirectie. Beoordelingen van de eindstructuur tijdens 'strijklicht' is niet toegestaan. Als er geen aanvullende afspraken zijn gemaakt, gelden de richtlijnen vastgesteld in de STABU beoordelingsrichtlijnen voor buitenstukadoorswerken. De actuele richtlijnen zijn verkrijgbaar via de website: [www.strikolith.com](http://www.strikolith.com)

## 1.9 AANBEVELINGEN M.B.T. ONDERHOUD AAN HET PLEISTERSYSTEEM

Buitenpleistersystemen dienen aan de hand van een systeemgebonden onderhoudsadvies regelmatig gecontroleerd te worden op technische of esthetische degradatie. Strikolith heeft een Prestatie Onderhoudssystematiek ontwikkeld, waardoor te snelle technische en/of esthetische degradatie voorkomen kan worden. Overschilderen of reparaties ten gevolge van graffiti of vandalisme dienen altijd met geschikte materialen op advies van het Strikolith Info Center te worden uitgevoerd.

## 2.0 PROJECTADVIES

### 2.1 STRIKOTHERM SYSTEEM

COMFORT: EPS of MW | COMFORT O2 - Kunstharsgebonden Sierpleister

### 2.2 ALGEMENE INLEIDING

Naar aanleiding van het onderhoud met mijn collega, Corné Mol, ontvangt u hierbij het advies m.b.t. bovengenoemd project. Dit advies betreft het systeem Strikotherm COMFORT O2 afgewerkt met kunstharsgebonden sierpleister Orion O2.

Na voldoende droging voorzien van een 2-laags afparelend en onderhoudsbeperkend Strikolith Pearlcoat verfsysteem.

### 2.3 ONDERGRONDEN

Ondergrond: **Houtskeletbouw**  
Opmerking: De ondergrond bestaat uit houtskeletbouw.

Ondergrond: **MBI Betonsteen**  
Opmerking: De ondergrond bestaat uit MBI betonsteen.

## 2.4 WAARNEMINGEN

### MBI Betonsteen:

Op de ondergrond is algerving waargenomen.

Op de ondergrond zijn verontreinigingen waargenomen.

## 2.5 VOORBEHANDELING WERKZAAMHEDEN

### Houtskeletbouw:

Detailering (bouwkundig) dient gecontroleerd te worden waarbij de volgende punten de aandacht verdienen. Liggende of glooiende delen voorzien van afdekkers (natuursteen / beton / zink / lood / aluminium), dakranden en waterslagen (incl. kopschotjes) zodanig aanpassen, zodat er een overstek ontstaat van minimaal 30 mm t.o.v. het nieuw aan te brengen pleistersysteem.

### MBI Betonsteen:

Aanwezige begroeiing langs de gevels dient verwijderd te zijn. Een voldoende brede en diepe sleuf graven tot op de waterkering. Wij verwijzen u tevens naar (bijgesloten) Strikotherm Publicatie 14.2.

De gevels waar nodig behandelen met Strikolith Gevelreiniger Universeel volgens voorschrift.

De gevel reinigen met een breedstraler van de hogedrukspuit met eventueel verwarmd water. Bij bestaand pleistersysteem; de gevelvlakken schoonspuiten met een maximale druk van ca. 30 bar en maximaal verwarmd tot 40 C. Druk, afstand en temperatuur dienen desgewenst proefondervindelijk bepaald te worden om zodoende geen schade aan het pleisterwerk te veroorzaken.

Detailering (bouwkundig) dient gecontroleerd te worden waarbij de volgende punten de aandacht verdienen. Liggende of glooiende delen voorzien van afdekkers (natuursteen / beton / zink / lood / aluminium), dakranden en waterslagen (incl. kopschotjes) zodanig aanpassen, zodat er een overstek ontstaat van minimaal 30 mm t.o.v. het nieuw aan te brengen pleistersysteem.

Nadat de overige voorbehandelingen aan de ondergrond zijn voltooid de ondergrond goed laten drogen. Het vochtgehalte in de ondergrond mag maximaal 3% bedragen alvorens de stucadoorswerkzaamheden te starten.

De gevels reinigen met Strikolith Gevelreiniger Universeel of Strikoclean volgens voorschrift.

## 2.6 BOUWKUNDIGE AANPASSINGEN DERDEN

### Houtskeletbouw:

Ten behoeve van het verlijmen van Strikotherm gevelisolatie adviseren wij een cementgebonden pleisterdrager aan te brengen van het type Eterspan (Eternit), Duripanel (Siniat), Cempanel of gelijkwaardig. De pleisterdrager dient te zijn aangebracht volgens de voorschriften van de leverancier.

De horizontale geveldelen voorzien van een muurafdekker met een minimale overstek van 30 mm t.o.v. het aan te brengen pleistersysteem.

Waterslagen aanbrengen welke minimaal 30 mm buiten het afgewerkte pleisterwerk 'steken'. De waterslagen dienen voor aanvang van de werkzaamheden te zijn gemonteerd. Waterslagen dienen bij voorkeur te zijn/worden voorzien van (losse) kopschotjes / opstaande 'neuten'.

**MBI Betonsteen:**

De horizontale geveldelen voorzien van een muurafdekker met een minimale overstek van 30 mm t.o.v. het aan te brengen pleistersysteem.

Waterslagen aanbrengen welke minimaal 30 mm buiten het afgewerkte pleisterwerk 'steken'. De waterslagen dienen voor aanvang van de werkzaamheden te zijn gemonteerd. Waterslagen dienen bij voorkeur te zijn/worden voorzien van (losse) kopschotjes / opstaande 'neuten'.

### 3.0 MATERIAALSTAAT

#### 3.1 VOORBEHANDELING

Product: **Strikolith Gevelreiniger Universeel (Wash) 10 ltr**  
Artikel Nummer: 12365  
Verwerking: Indien de ondergrond vervuild is, Gevelreiniger Universeel onverdund met kwast of spuit (lage druk) aanbrengen. Van onder naar boven werken. Eén vol verzadigde en dekkende toepassingslaag is voldoende. Na het aanbrengen van Strikolith Gevelreiniger Universeel deze goed inborstelen met een harde borstel zodat het vuil loskomt. Gevelreiniger Universeel moet minimaal 45 minuten inwerken maar mag tot 24 uur blijven zitten. Daarna afspoelen met schoon leidingwater liefst onder druk (max 40 bar op gestucte ondergronden waarbij druk altijd proefondervindelijk vaststellen).  
Verbruik op afwerking/sierpleister: 8 m<sup>2</sup> per liter. Verbruik op baksteen/beton: 5 m<sup>2</sup> per liter. Het rendement is afhankelijk van de applicatiemethode, de kwaliteit van de ondergrond en de vorm van het object.  
Strikolith Gevelreiniger Universeel was voorheen bekend onder de naam NeverWeather WASH.

#### 3.2 HECHTMORTELS

Product: **Strikotherm GW O2 Hecht-, grond- en afwerkmortel 15 kg**  
Artikel Nummer: 50510  
Verwerking: Bij oneffen ondergronden (tot maximaal 10 mm) op de achterkant van de isolatieplaat langs de rand rondom 3 à 4 cm dikke mortelbanen aanbrengen, plus 2 banen die het vlak in drieën verdelen of alternatief middels moppenmethode. Bij vlakke ondergronden de rugzijde van de isolatieplaten, met een kamspaan (vertand 10 x 10 mm), voorzien van een laag hechtmortel, zodat de lijmruggen een dikte hebben van 10 mm. Minimaal 60% van het oppervlak met lijm bedekken.  
Verbruik: Ca. 2,5 - 3,0 kg/m<sup>2</sup> bij 4 mm laagdikte.

#### 3.3 ISOLATIE / PLEISTERPLAAT

Product: **Strikotherm EPS 040 WDV isolatieplaat stomp 18 cm**  
Artikel Nummer: 62748

Verwerking: De isolatieplaten worden met een Strikotherm hechtmortel stuikend en in halfsteens verband verlijmd op de bouwkundige ondergrond, zodanig dat de plaatranden volledig zijn verlijmd en er een evenredig verdeeld vlak ontstaat met een verlijming van minimaal 60%. Eventuele plaatnaden opvullen met reststrookjes isolatiemateriaal en/of Strikotherm BGI Lijmschuim volgens de geldende richtlijnen.

### 3.4 GRONDMORTELS

Product: **Hecht- en Grondmortel GW 02 15 kg**  
Artikel Nummer: 50510  
Verwerking: Strikotherm GW 02 Hecht- en grondmortel gelijkmatig aanbrengen en uitkammen met een kamspaan. Aansluitend het glasweefsel fijn, met een overlapping van minimaal 10 cm, in de mortel bedden en m.b.v. een RVS spaan gladstrijken zodat een laagdikte van circa 5 mm ( +/- 1 mm) wordt bereikt, waarbij het glasweefsel zich in de bovenste helft van de laag bevindt. Men dient er op attent te zijn dat het glasweefsel overal doorloopt (let op bovenhoeken van neggekanten) en voldoende is ingebed. Droogtijd minimaal 48 uur. Verbruik: Ca. 2,5 - 3,0 kg/m<sup>2</sup> bij 4 mm laagdikte.

### 3.5 WEEFSELS

Product: **Strikotherm Glasvezelweefsel Fijn 50 x 1 m**  
Artikel Nummer: 62711  
Verwerking: Het Strikotherm alkalibestendig glasvezelweefsel type fijn, met een overlapping van minimaal 10 cm, in de mortel bedden en m.b.v. een RVS spaan gladstrijken zodat een systeemgebonden laagdikte wordt bereikt. Men dient er op attent te zijn dat het glasweefsel overal doorloopt en voldoende is ingebed. Omdat op de diagonalen van gevelopeningen (b.v. ramen en deuren) de grootste thermische spanningen kunnen ontstaan, weefselstroken van ca. 30 bij 30 cm opnemen. Verbruik: 1,1 m<sup>2</sup> /m<sup>2</sup>.

### 3.6 TOPLAAG

Product: **Strikotherm Voorstrijk BGI 22 kg**

Artikel Nummer: 11622  
Verwerking: Het geheel voorstrijken met Strikotherm Voorstrijk BGI in de kleur van de eindafwerking. De Strikotherm Voorstrijk BGI dekkend aanbrengen met een blokkwast of roller. De Strikotherm Voorstrijk BGI minimaal 24 uur laten drogen. Verbruik: ca. 350 gr / m<sup>2</sup>.

Product: **Strikotherm Spachtelpleister ORION O2 1,5 mm 15 kg**  
Artikel Nummer: 18855  
Verwerking: Het geheel afwerken met Strikotherm Spachtelpleister ORION O2. De Strikotherm Spachtelpleister ORION O2 op korreldikte aanbrengen met een RVS spaan. Aansluitend met een hardplastic spaan de korrels gelijkmatig verdelen. Verbruik: 1,5 - 1,9 kg/m<sup>2</sup>, afhankelijk van de grootte van de korrel.

### 3.7 NABEHANDELING

Product: **Strikolith Pearlcoat 10 ltr**  
Artikel Nummer: 98010  
Verwerking: Het geheel schilderen met Strikolith Pearlcoat in 2 lagen. Afhankelijk van de zuiging van de ondergrond de eerste laag Strikolith Pearlcoat maximaal met 3% leidingwater verdunnen en aanbrengen met een blokkwast, langharige vachtroller of spuitapparatuur. Na voldoende droging een 2de laag Strikolith Pearlcoat onverdund aanbrengen. Indien nodig de tweede laag met maximaal 1% leidingwater verdunnen. Verbruik: Ca. 5 m<sup>2</sup> per liter per laag. Het rendement is afhankelijk van de applicatiemethode, de kwaliteit van de ondergrond en de vorm van het object.

### 3.8 HULPPRODUCTEN

Product: **Strikotherm Afdichtingsband universeel 15 x 3 mm, 10 m**  
Artikel Nummer: 69202  
Verwerking: Alle aansluitingen tegen niet geïsoleerde bouwdeelen (waterslagen, dakranden, belendingen, e.d.) voorzien van voorgecomprimeerd Strikotherm afdichtingsband tussen de isolatieplaten en de betreffende aansluiting. Het band dient gecompriemd te zijn aangesloten, niet stuikend maar met minimale overlap van 50 mm. Verbruik: ca. 1,1 m/m<sup>1</sup>.


Product: **Strikotherm Fiberband 100 mm x 20 m**  
Artikel Nummer: 69220

## STRIKOTHERM

- Verwerking: Ter plaatse van aansluitingen tussen (stel)kozijnen en op overige op detail aangegeven plaatsen de bouwkundige ondergrond afdichten middels Fiberband (conform contractuele afspraak tussen aannemer en applicateur). Na het verwijderen van de schutfolie het Fiberband op de ondergrond plakken en zorgvuldig aandrukken. De breedte van de band op de muur moet tenminste 50 mm zijn. Het band minimaal 4 cm overlappen. Hoeken en ankers kunnen het best vooraf worden ingeplakt. De doorlopende stroken komen daar dan later overheen. Bij verticaal aangebrachte Fiberband dakpansgewijs overlappen. Verbruik: ca. 1,1 m/m1.
- Product: **Renderpro Sokkelprofiel SPV verstelbaar 180-240 mm, 200 cm**  
Artikel Nummer: 61280  
Verwerking: Sokkelprofielen horizontaal stellen en monteren op de bouwkundige ondergrond (of aangebrachte houten latten), eventuele oneffenheden uitvullen. Eventueel opgaand lood vastklemmen achter het sokkelprofiel.
- Product: **Renderpro Aansluitprofiel APV met weefsel 100 mm, 200 cm**  
Artikel Nummer: 61261  
Verwerking: Na het aanbrengen van de isolatieplaat het aanschuifprofiel vastklemmen. Bij toepassing in combinatie met sokkelprofiel SPV stuiknaden onderling laten verspringen en afdichten met bijgeleverde koppelstrip. De aangelaste weefselstrook volledig in de grondmortel inbedden op de isolatieplaat. Na droging het opgaande weefsel van de gevel doorzetten tot in de neus van het profiel, waarbij naden in het weefsel min. 100 mm moeten verspringen t.o.v. de stuiknaden van het APV profiel.
- Product: **Renderpro EP 0 met glasvezelweefsel, 250 cm**  
Artikel Nummer: 61030  
Verwerking: Op alle uitwendige hoeken een Renderpro hoekprofiel volledig in de hechtmortel aanbrengen op de isolatieplaat. De door de perforatie dringende mortel gladstrijken.
- Product: **Strikotherm Eindbakje voor daktrimmen**  
Verwerking: Toepassen bij een haakse aansluiting van een daktrim in de opgaande stucgevel. Eindbakje stabiel bevestigen op houten klos of montageblok en rondom voorzien van een afdichtingsband.



4 DETAILS EN PUBLICATIES

4.1 PRINCIPE DETAILBLADEN

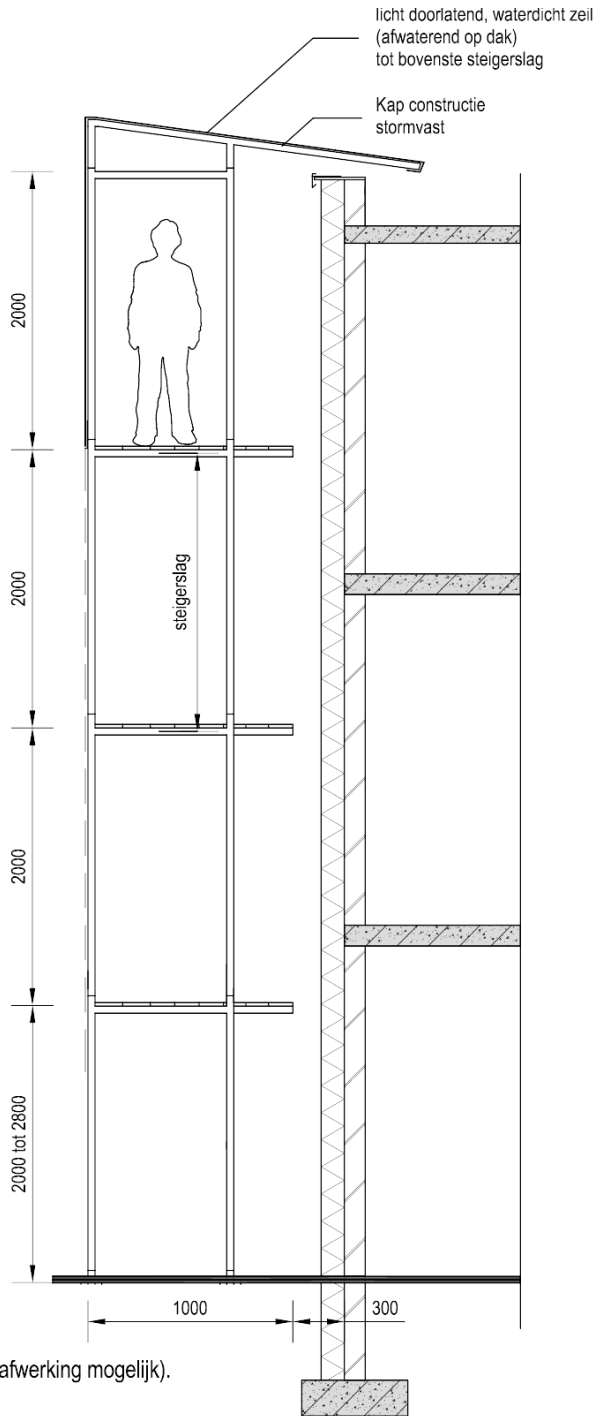

- De eerste slag op verdiepingshoogte.
- Werkhoogte ca. 2 meter.
- 1 meter brede werkruimte.
- Ca. 30 cm vrij van de onafgewerkte gevel, afhankelijk van de isolatiedikte (15 - 20 cm vanaf de afgewerkte gevel).
- Steigerbevestiging met een draadeind (nagenoeg onzichtbare afwerking mogelijk).
- Afstand trappenhuizen max. 40 meter.
- Verticaal transport door derden (bouwlift).
- Bovenzijde steiger afdekken tot de leuning.
- Steiger rondom voorzien van lichtdoorlatende netten, tot minimaal onderste leuning.
- Als bescherming tegen regen, zon, wind, en te snelle uitdroging.
- Bescherming pas verwijderen als sierpleister volledig is uitgehard.

|                                              |                                                                       |                               |                                |                                                    |
|----------------------------------------------|-----------------------------------------------------------------------|-------------------------------|--------------------------------|----------------------------------------------------|
| Detail (Nr.): 1<br>Architecten detail (Nr.): | Referentie detail (Nr.):                                              | Opmerkingen:<br>Steigeropbouw | Project<br>Plaats<br>Projectnr | Herontwikkeling Sancta Maria<br>Kerkrade<br>p12439 |
| Interne adviseur<br>Externe adviseur         | Jurgen Van der Stelt / +31(0)162582109<br>Corné Mol / +31(0)651996578 |                               | Blad<br>Status<br>Supervisor   | 13 van 36<br>Prospectfase<br>89                    |

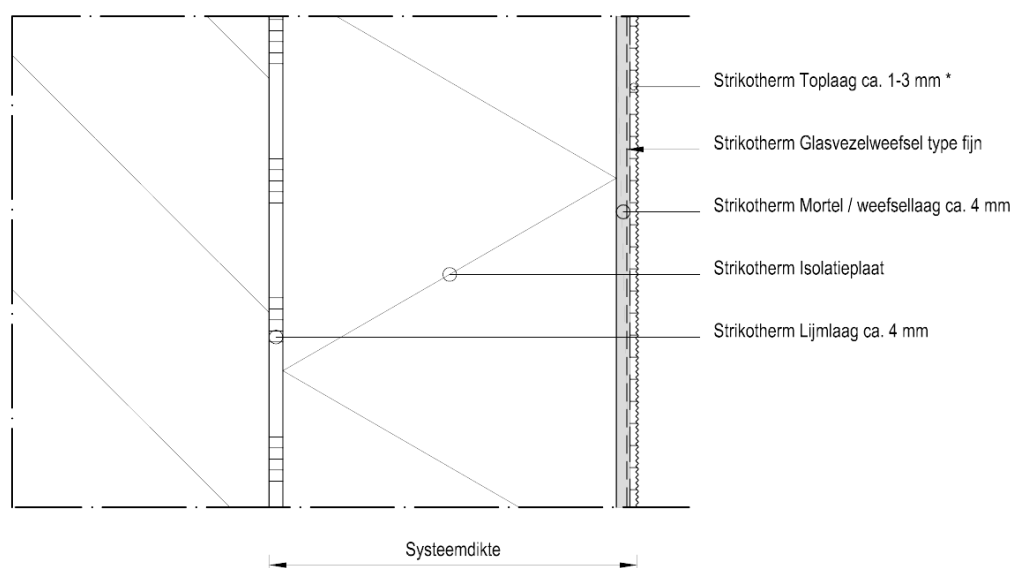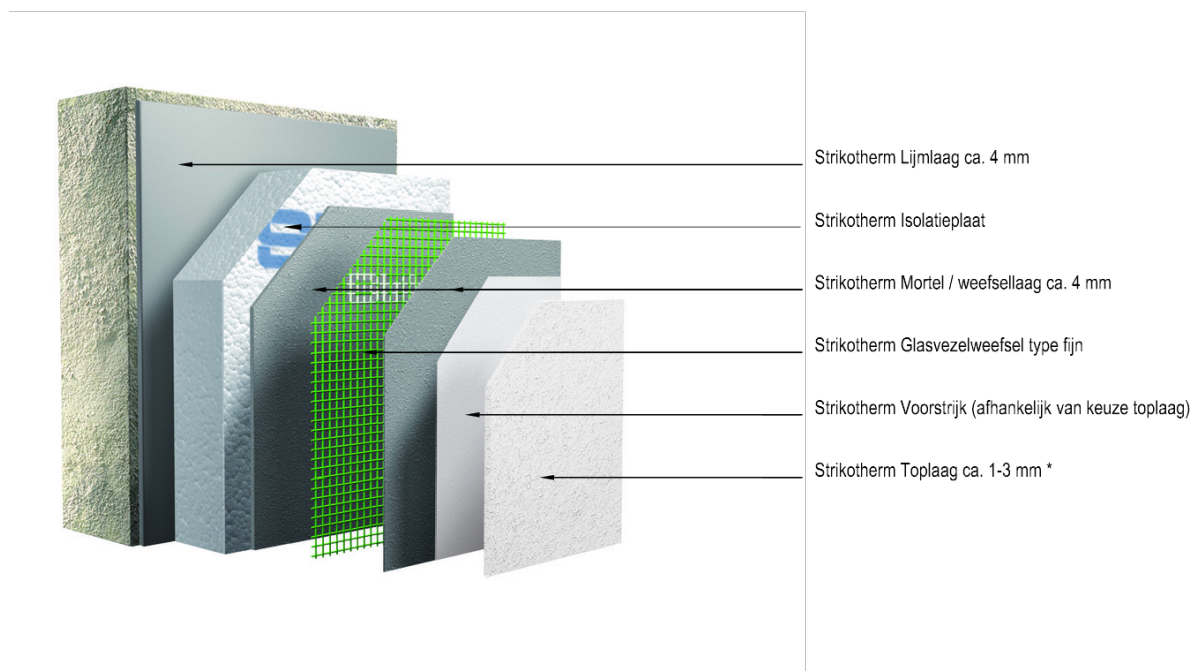

\* Afhankelijk van korrelgrootte gekozen eindafwerking.

**Detail (Nr.): 2**  
**Architecten detail (Nr.):**



**Referentie detail (Nr.):**

**Opmerkingen:**  
Systeemopbouw op  
steenachtige ondergrond

**Project** Herontwikkeling Sancta Maria  
**Plaats** Kerkrade  
**Projectnr** p12439

**Interne adviseur** Jurgen Van der Stelt / +31(0)162582109  
**Externe adviseur** Corné Mol / +31(0)651996578

**Blad** 14 van 36  
**Status** Prospectfase  
**Supervisor** 89

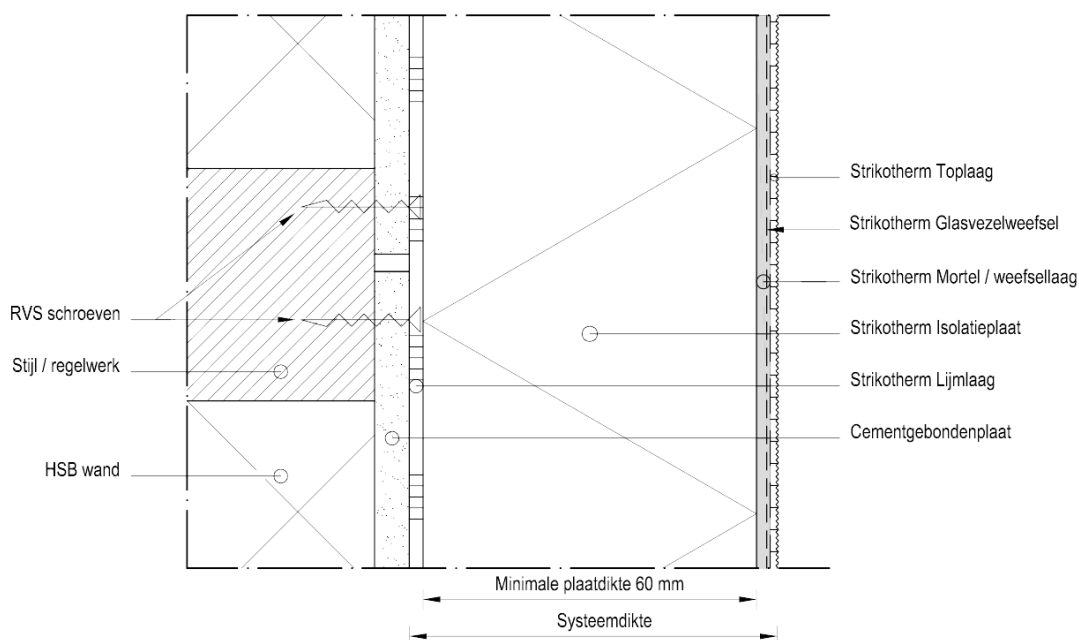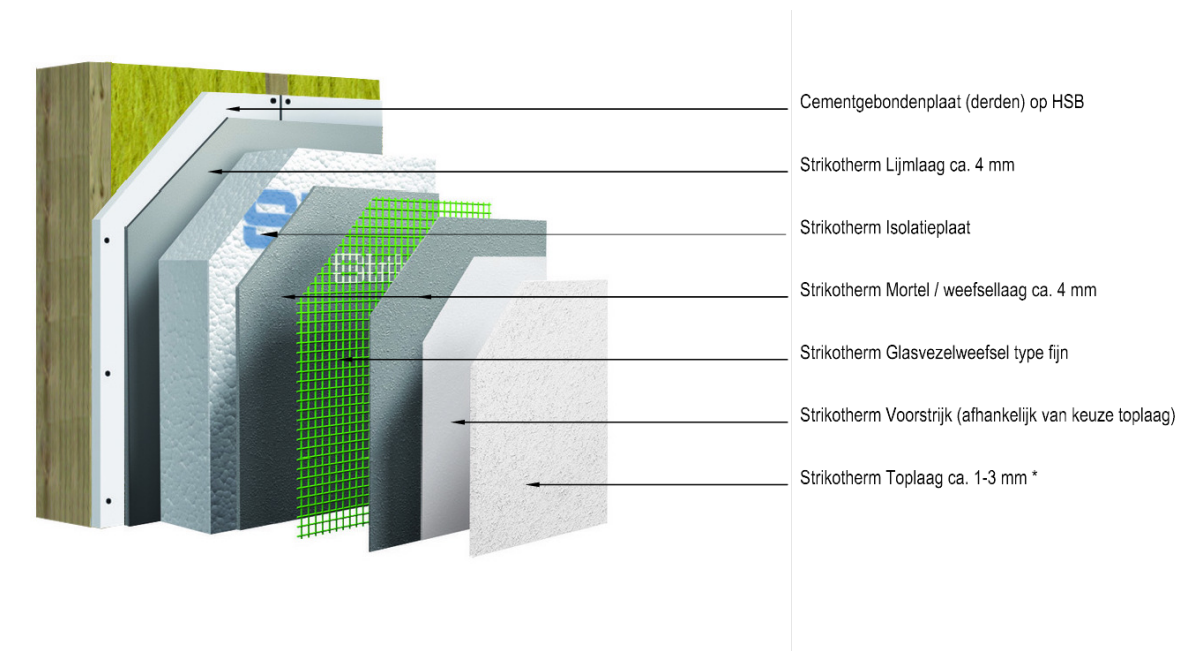

- Cementgebondenplaat, fabrikaat Eternit o.g. vrij van beweging, bevestigen met RVS materiaal (schroeven) op stijl en regelwerk (stabiel gemonteerd) door aannemer, volgens de voorschriften van de leverancier.

**Detail (Nr.): 3**  
Architecten detail (Nr.):


**Referentie detail (Nr.):**

**Opmerkingen:**  
Systeemopbouw op HSB - ondergrond


**Project** Herontwikkeling Sancta Maria  
**Plaats** Kerkrade  
**Projectnr** p12439

**Interne adviseur** Jurgen Van der Stelt / +31(0)162582109  
**Externe adviseur** Corné Mol / +31(0)651996578

**Blad** 15 van 36  
**Status** Prospectfase  
**Supervisor** 89

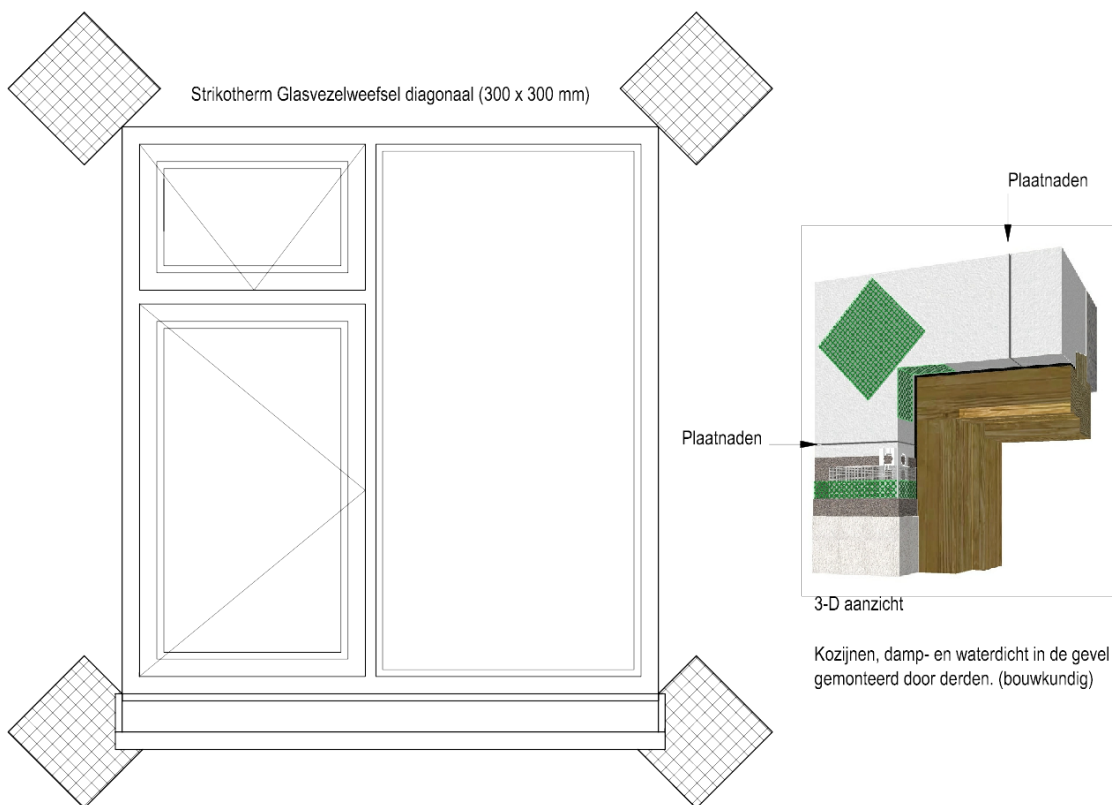

- Geen isolatieplaatnaden in het verlengde van kozijnhoeken en muuropeningen.
- Eerst diagonaal Strikotherm Glasvezelweefselstroken aanbrengen bij alle muuropeningen en opgaand stucwerk.
- Bij kozijnen de neggekanthoeken voorzien van Strikotherm Glasvezelweefselstroken.
- Daarna de Strikotherm Mortelweefsellaag aanbrengen.

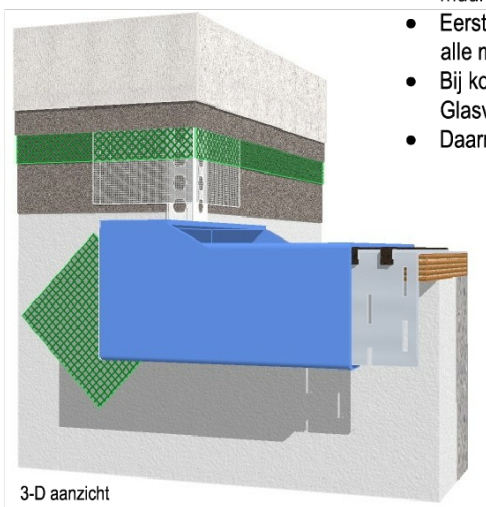

Aluminium afdekkap t.p.v. opgaand stucwerk.

- Aluminium afdekkap stabiel en vrij van beweging bevestigen door derden.
- Aluminium afdekkap mag het buitengevelisolatiesysteem in geen geval mechanisch belasten.

**Detail (Nr.): 4**  
**Architecten detail (Nr.):**

**Referentie detail (Nr.):**

**Opmerkingen:** Diagonaal weefselstroken t.p.v. gebouwhoeken en gevelopeningen

**Project**  
**Plaats**  
**Projectnr**


Herontwikkeling Sancta Maria  
Kerktrade  
p12439

**Interne adviseur**  
**Externe adviseur**

Jurgen Van der Stelt / +31(0)162582109  
Corné Mol / +31(0)651996578


**Blad**  
**Status**  
**Supervisor**

16 van 36  
Prospectfase  
89

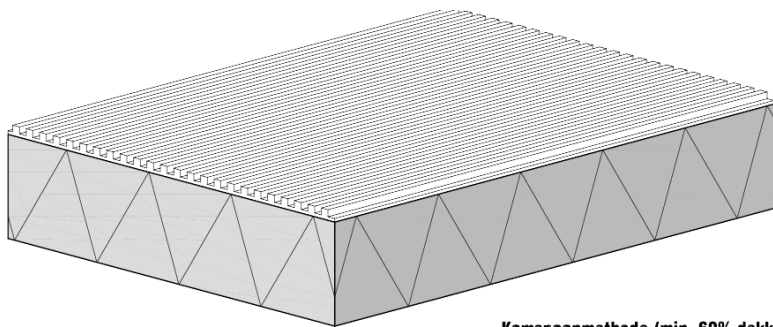


**Kamspaanmethode (min. 60% dekking):**

Bij een vlakke ondergrond de isolatieplaat verlijmen met een kamspaan 10 / 12, om een lijmlaag te creëren van 4 mm dik.

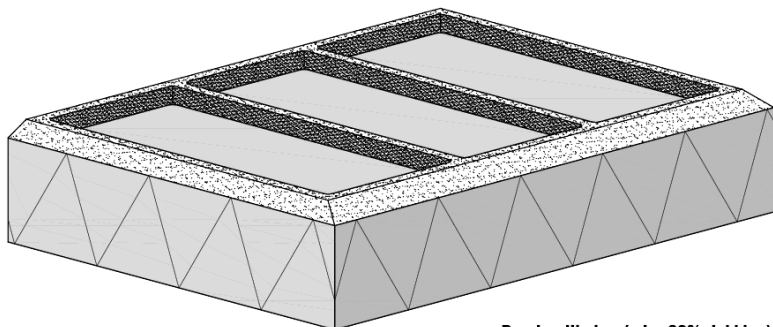


**Randverlijming (min. 60% dekking):**

Bij ondergrond oneffenheden ca. 3-5 mm op de achterkant van de isolatieplaat langs de rand rondom 3 à 4 cm dikke mortelbanen aanbrengen, plus 2 banen die het vlak in drieën delen.

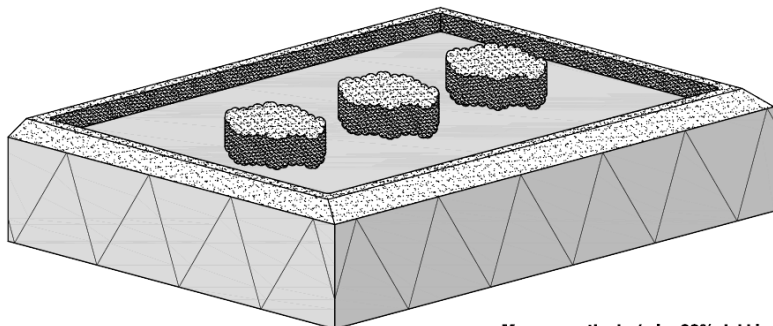

**Moppenmethode (min. 60% dekking):**

Bij ondergrond oneffenheden groter dan 5 mm tot max. 10 mm, de isolatieplaat verlijmen met een randverlijming en een drietal "moppen" mortel.

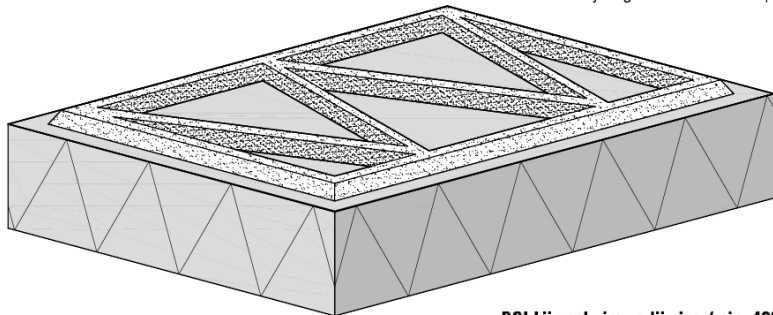

**BGI Lijmschuim verlijming (min. 40% dekking):**

Bij een vlakke ondergrond Strikotherm BGI Lijmschuim in voldoende mate langs de randen van de isolatie spuiten.

In meerdere V-vormen over het midden van het oppervlak verdelen

Detail (Nr.): 5  
Architecten detail (Nr.):


Referentie detail (Nr.):

Opmerkingen:  
Lijmmethodes  
isolatieplaten


Project Herontwikkeling Sancta Maria  
Plaats Kerkrade  
Projectnr p12439

Interne adviseur Jurgen Van der Stelt / +31(0)162582109  
Externe adviseur Corné Mol / +31(0)651996578

Blad 17 van 36  
Status Prospectfase  
Supervisor 89

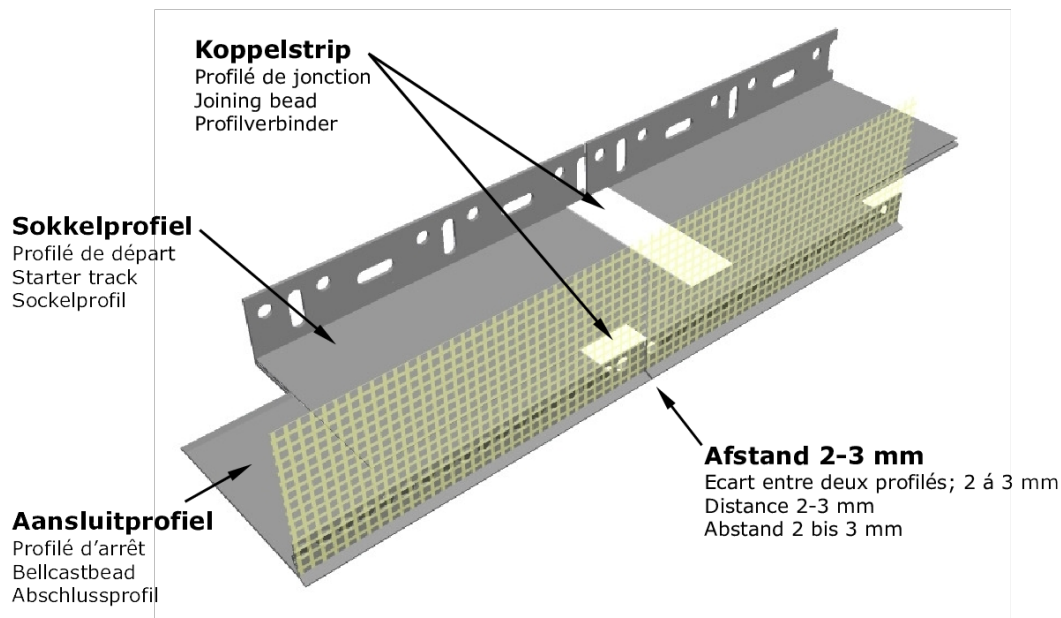

- **Eerste bevestigingspunt 50 mm uit de rand van het sokkelprofiel**
  - 1er et dernier point de fixation á 50 mm du bord
  - 1st and last attachment point 50 mm from edge
  - 1ten und letzten Befestigungspunkt 50 mm von der kante
- **Maximale afstand tussen twee bevestigingspunten: 160 mm**
  - Distance maxi entre 2 fixations: 160 mm
  - Distance of the dowels max. 160 mm
  - Dübelabstand max. 160 mm
- **Sokkelprofiel en Aansluitprofiel minimaal 300 mm laten overlappen**
  - Chevauchement minimum de 300 mm
  - Overlapping minimum 300 mm
  - Überlappung minimum 300 mm
- **Aansluitprofiel in 2 Sokkelprofielen schuiven**
  - Faire chevaucher le profilé d'arrêt dans 2 profilés de départ
  - Insert bellcast into notch of the starter track
  - Abschlussprofil in 2 Sockelprofile einschieben

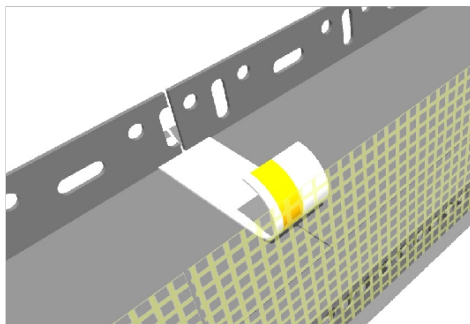

#### Aanbrengen van de koppelstrip

Pose du profilé de jonction  
 Installation joining bead  
 Montage der Profilverbinder

Detail (Nr.): 6  
 Architecten detail (Nr.):

Referentie detail (Nr.):


Opmerkingen: Renderpro  
 sokkelprofielen

Project Plaats Projectnr  
 Herontwikkeling Sancta Maria  
 Kerkrade  
 p12439

Interne adviseur Jurgen Van der Stelt / +31(0)162582109  
 Externe adviseur Corné Mol / +31(0)651996578

Blad Status Supervisor  
 18 van 36  
 Prospectfase  
 89

## Aansluiting en maatvoering waterslag MET ROVAL ALUMINIUM

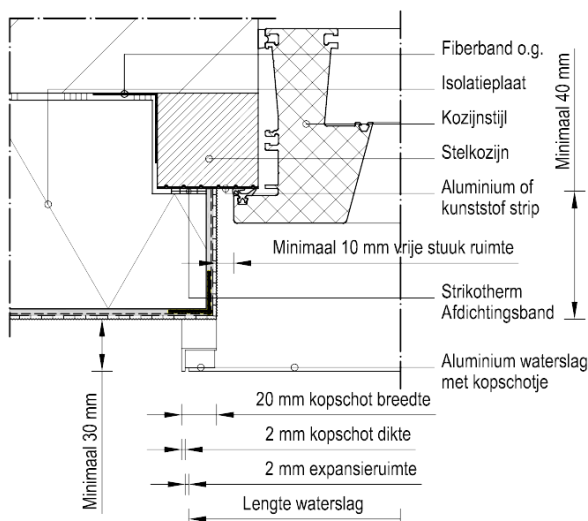


Zaaglengthe Roval Aluminium waterslag =

$$\begin{aligned} &\text{Kozijnmaat} + 2 \times \text{vrije stuuk ruimte} \quad (2 \times 10 \text{ mm}) \\ &+ 2 \times \text{breedte kopschotje} \quad (2 \times 20 \text{ mm}) \\ &- 2 \times \text{dikte kopschotje} \quad (2 \times 2 \text{ mm}) \\ &- 2 \times \text{expansie ruimte} \quad (2 \times 2 \text{ mm}) \\ &\hline &\quad \quad \quad +52 \text{ mm} \end{aligned}$$

Zaaglengthe Roval Aluminium waterslag,  
bij een aluminium kozijn = Kozijnmaat + 52 mm

## Aansluiting en maatvoering waterslag MET B+K ALUSYSTEMEN

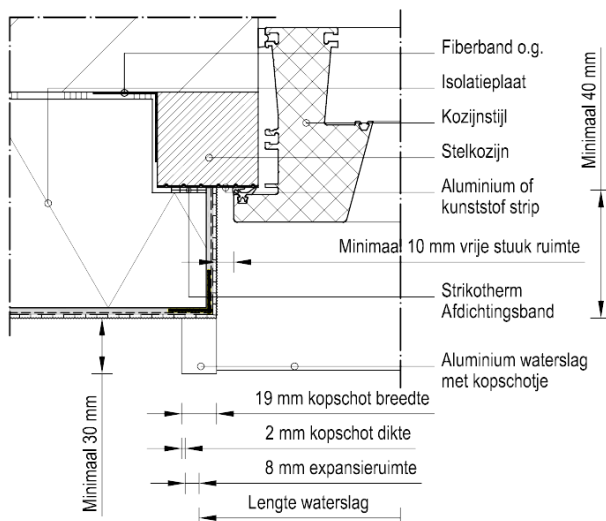

Zaaglengthe B+K Aluminium waterslag =

$$\begin{aligned} &\text{Kozijnmaat} - 2 \times \text{vrije stuuk ruimte} \quad (2 \times 10 \text{ mm}) \\ &+ 2 \times \text{breedte kopschotje} \quad (2 \times 19 \text{ mm}) \\ &- 2 \times \text{dikte kopschotje} \quad (2 \times 2 \text{ mm}) \\ &- 2 \times \text{expansie ruimte} \quad (2 \times 8 \text{ mm}) \\ &\hline &\quad \quad \quad +38 \text{ mm} \end{aligned}$$

Zaaglengthe B+K Aluminium waterslag,  
bij een houten kozijn = Kozijnmaat + 38 mm

- **Let op!:**  
Bovenstaande formule kan afwijken van de werkelijke situatie. Altijd in het werk controleren!  
Dit ook i.v.m. het toe te passen gevelisolatiesysteem.
- Kozijnen en stelkozijnen stabiel, lucht- en waterdicht in de gevel gemonteerd door derden.

Detail (Nr.): 7  
Architecten detail (Nr.):

Referentie detail (Nr.):

**Opmerkingen:**  
Maatvoering aluminium  
waterslagen i.c.m.  
kunststof kozijnen

Interne adviseur  
Externe adviseur


Jurgen Van der Stelt / +31(0)162582109  
Corné Mol / +31(0)651996578

**Project** Herontwikkeling Sancta Maria  
**Plaats** Kerkrade  
**Projectnr** p12439

**Blad** 19 van 36  
**Status** Prospectfase  
**Supervisor** 89


### Stap 1: Muurplaat aanbrengen

Dikte aan te brengen EPS +/- 20 mm vrijhouden van muur

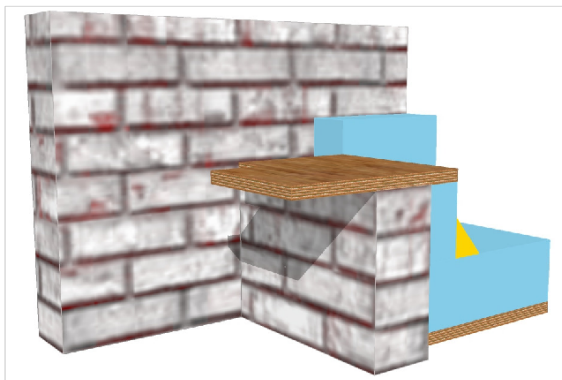


### Stap 2: Eindbakje plaatsen

Ruimte achter eindbakje opvullen met isolatie

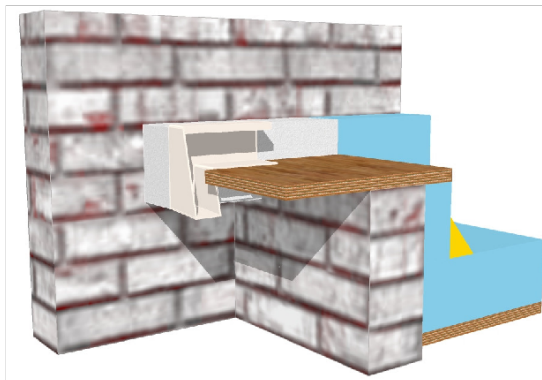


### Stap 3: Sokkelprofiel plaatsen

Dakbedekking / loodslabbe o.g. aanbrengen > 50 mm boven sokkelprofiel en sokkelprofiel aanbrengen. Eindbakje voorzien van afdichtingsband.

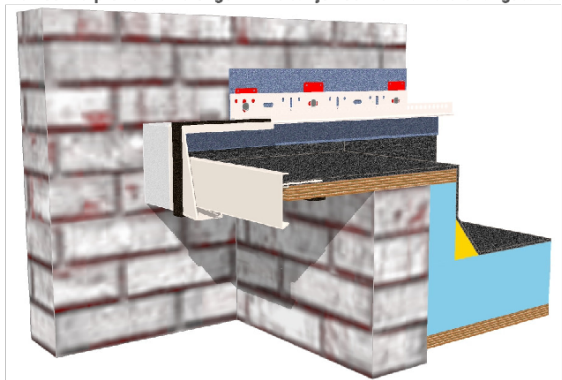


### Stap 4: Isolatieplaten aanbrengen

Na het aanbrengen van de isolatieplaten Renderpro APV aanbrengen

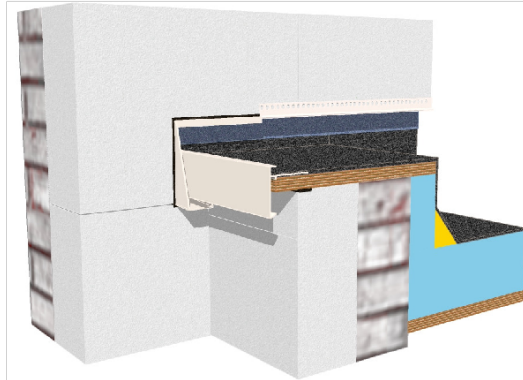


### Stap 5: Pleisterlagen aanbrengen

Diagonaalstroken, mortelweefsel laag en eindafwerking aanbrengen

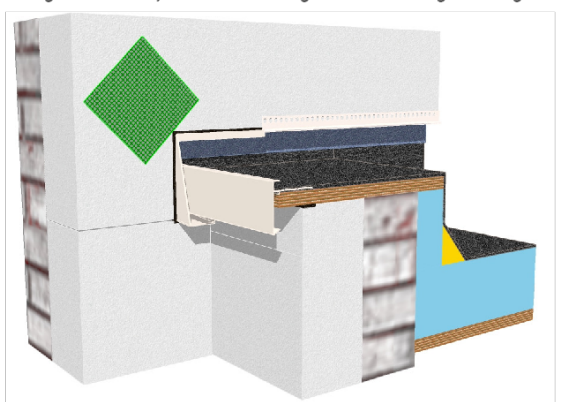

### Stap 6: Eindsituatie

Volledig afgewerkte situatie, inclusief dakbedekking en daktrim

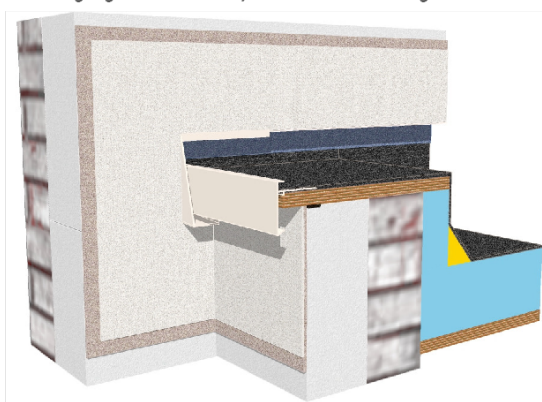

- Noot:**

Bouwkundige waterkering (lood o.g.) en dakbedekking zijn schematisch weergegeven in de verschillende stappen. Dakbedekking aanbrengen na het plaatsen van het eindbakje en opzetten tot in het eindbakje. Loodslabbe o.g. aanbrengen vanaf de constructie tot over de ongezette dakbedekking. Gebruikte eindhak fabrikaat R+K Alusystemen R.V. o.a.

Detail (Nr.): 8

Architecten detail (Nr.):

Referentie detail (Nr.):

Opmerkingen:

Toepassing eindbakjes t.p.v aansluiting lager gelegen bouwdeel in opgaande gevel

Project

Herontwikkeling Sancta Maria

Plaats

Kerkrade

Projectnr

p12439

Interne adviseur

Jurgen Van der Stelt / +31(0)162582109

Externe adviseur

Corné Mol / +31(0)651996578

Blad


20 van 36

Status

Prospectfase

Supervisor

89

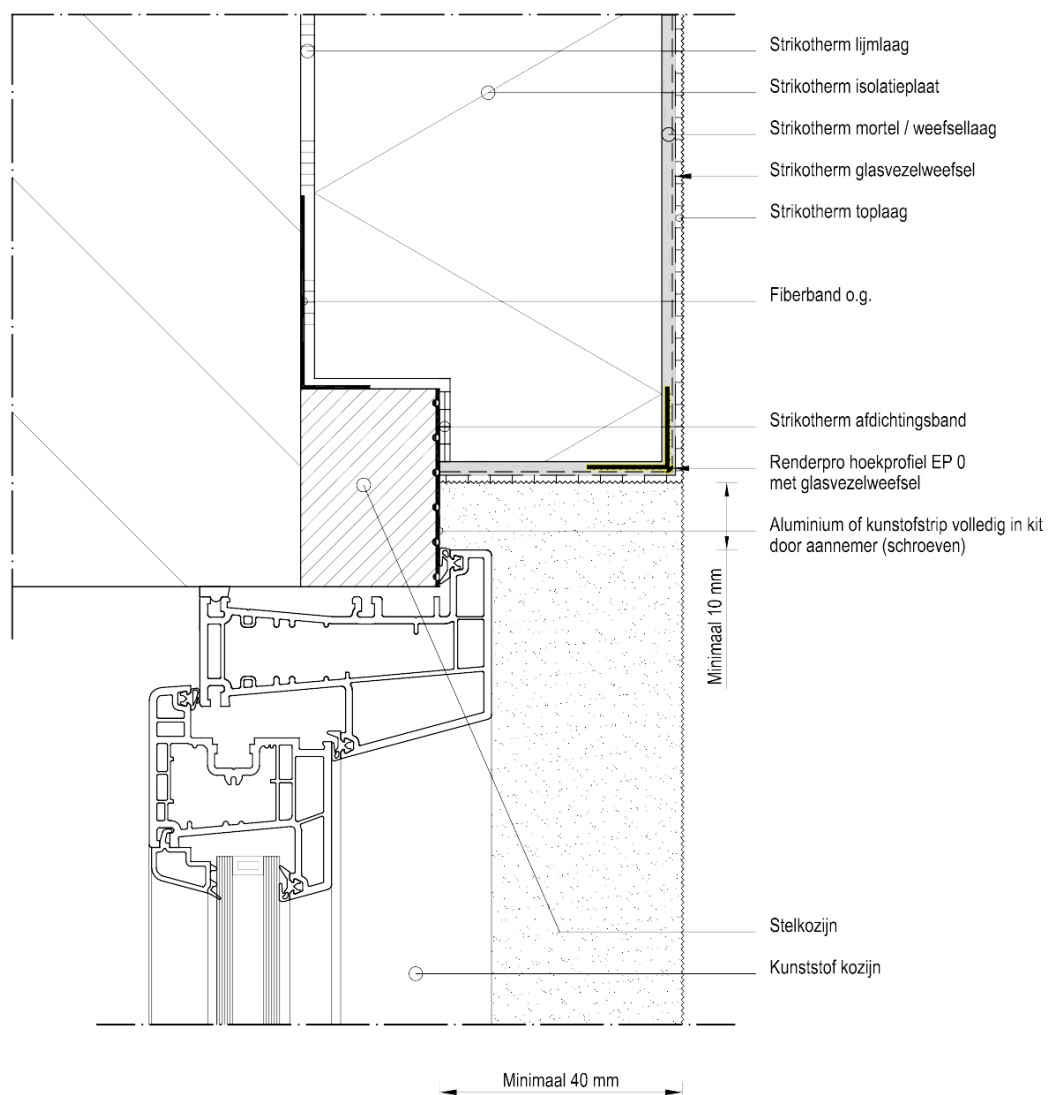

- Kozijnen en Stelkozijnen stabiel, lucht- en waterdicht in de gevel gemonteerd door de aannemer.
- Pluggen indien nodig na verlijmen isolatieplaten.  
(i.v.m. uitzetten Strikotherm afdichtingsband, loslaten isolatieplaten).

**Detail (Nr.): 9**  
**Architecten detail (Nr.):** N01-v


**Referentie detail (Nr.):**

**Opmerkingen:**  
Bovendorpel met stelkozijn

**Project** Herontwikkeling Sancta Maria  
**Plaats** Kerkrade  
**Projectnr** p12439

**Interne adviseur** Jurgen Van der Stelt / +31(0)162582109  
**Externe adviseur** Corné Mol / +31(0)651996578

**Blad** 21 van 36  
**Status** Prospectfase  
**Supervisor** 89

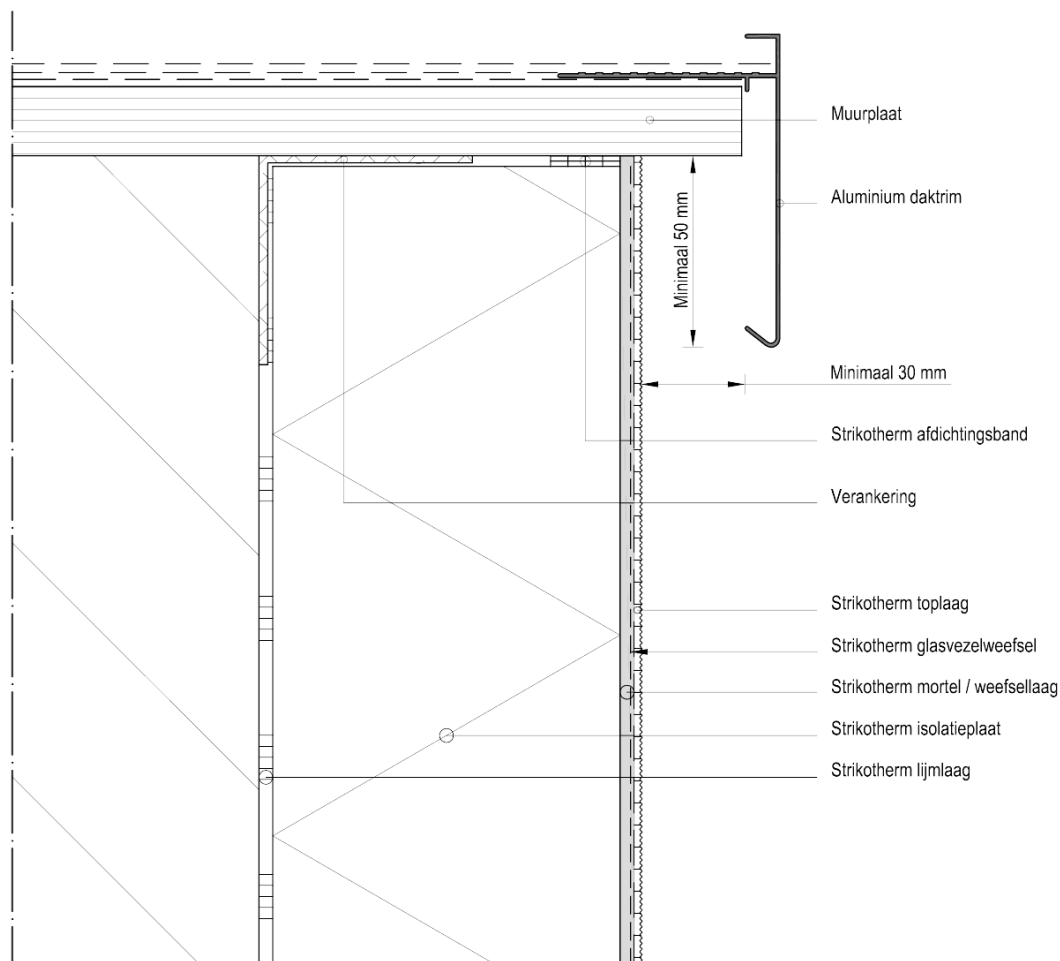

- Bovenzijde waterdicht door aannemer.
- Muurplaat mag het buitengevelisolatiesysteem in geen geval mechanisch belasten.

**Detail (Nr.): 10**  
**Architecten detail (Nr.): N01-v**


**Referentie detail (Nr.):**

**Opmerkingen:** Daktrim  
aluminium

**Project** Herontwikkeling Sancta Maria  
**Plaats** Kerkrade  
**Projectnr** p12439

**Interne adviseur** Jorgen Van der Stelt / +31(0)162582109  
**Externe adviseur** Corné Mol / +31(0)651996578

**Blad** 22 van 36  
**Status** Prospectfase  
**Supervisor** 89

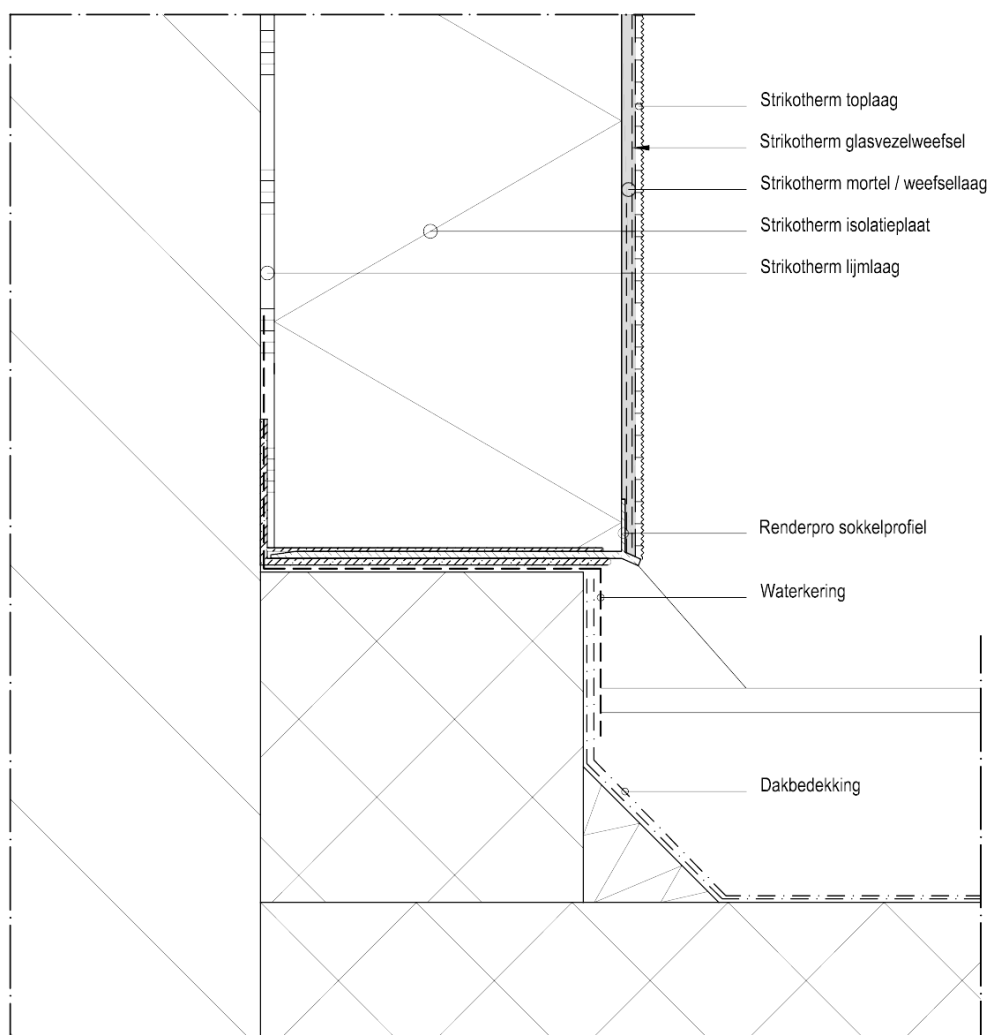

- Zij-aansluiting van Renderpro sokkel profiel en daktrim waterdicht met aluminium cq kunststof strip, door aannemer.
- Bij een isolatieplaat dikte > 240 mm Renderpro sokkelprofiel invullen met houten lat door aannemer.

**Detail (Nr.): 11**  
Architecten detail (Nr.): N02-v


**Referentie detail (Nr.):**

**Opmerkingen:** Start op platdak met sokkelprofiel

**Project** Herontwikkeling Sancta Maria  
**Plaats** Kerkrade  
**Projectnr** p12439

**Interne adviseur** Jurgen Van der Stelt / +31(0)162582109  
**Externe adviseur** Corné Mol / +31(0)651996578

**Blad** 23 van 36  
**Status** Prospectfase  
**Supervisor** 89

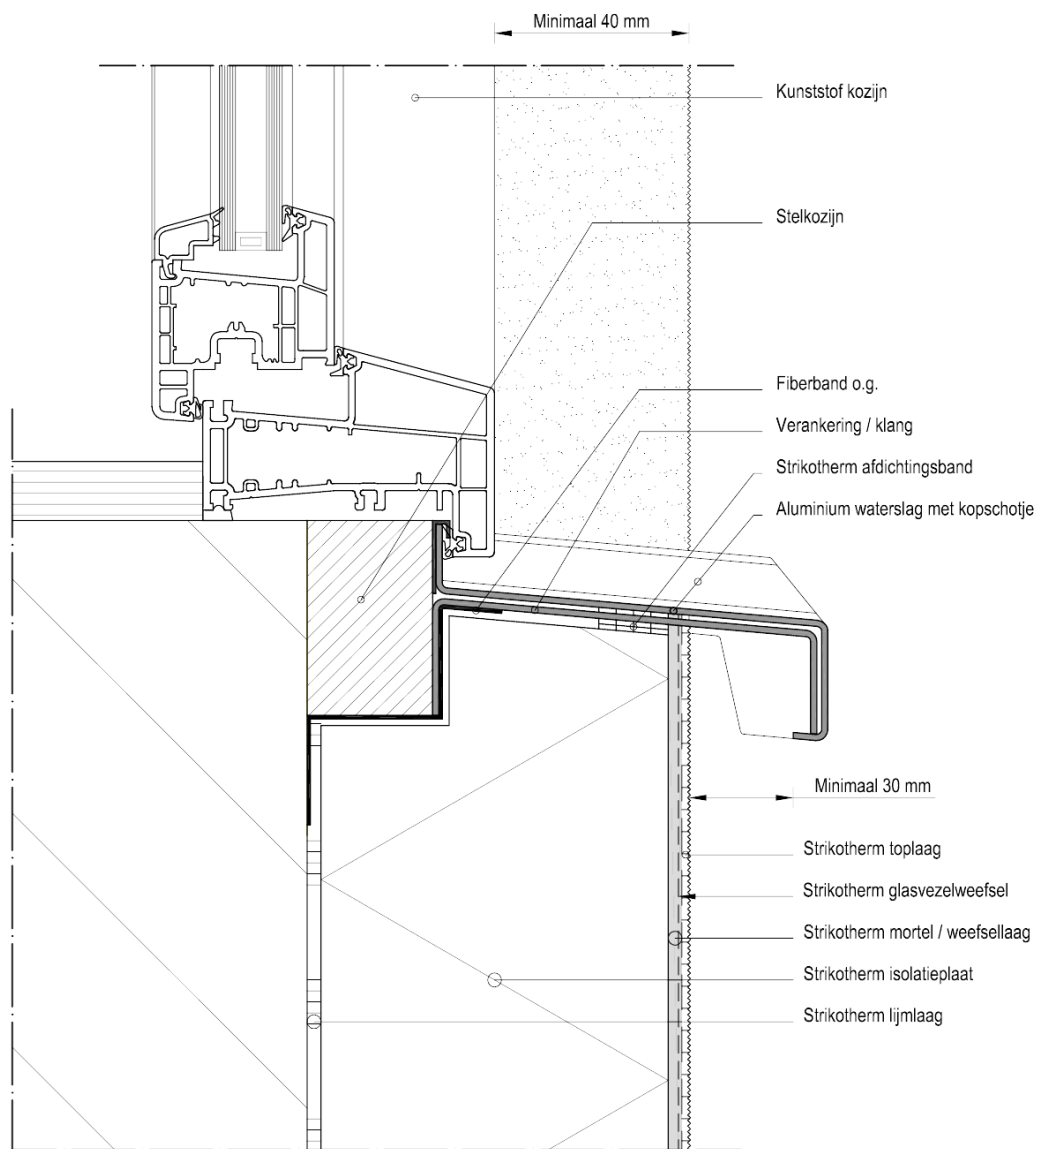

- Kozijnen en stelkozijnen stabiel, lucht- en waterdicht in de gevel gemonteerd door de aannemer.
- Verankering of klang dient altijd in dezelfde hoek te worden toegepast als de gebruikte waterslag.

**Detail (Nr.): 12**  
**Architecten detail (Nr.): N02-v**


**Referentie detail (Nr.):**

**Opmerkingen:**  
 Onderdorpel met  
 waterslag en stelkozijn

**Project** Herontwikkeling Sancta Maria  
**Plaats** Kerkrade  
**Projectnr** p12439

**Interne adviseur** Jurgen Van der Stelt / +31(0)162582109  
**Externe adviseur** Corné Mol / +31(0)651996578

**Blad** 24 van 36  
**Status** Prospectfase  
**Supervisor** 89

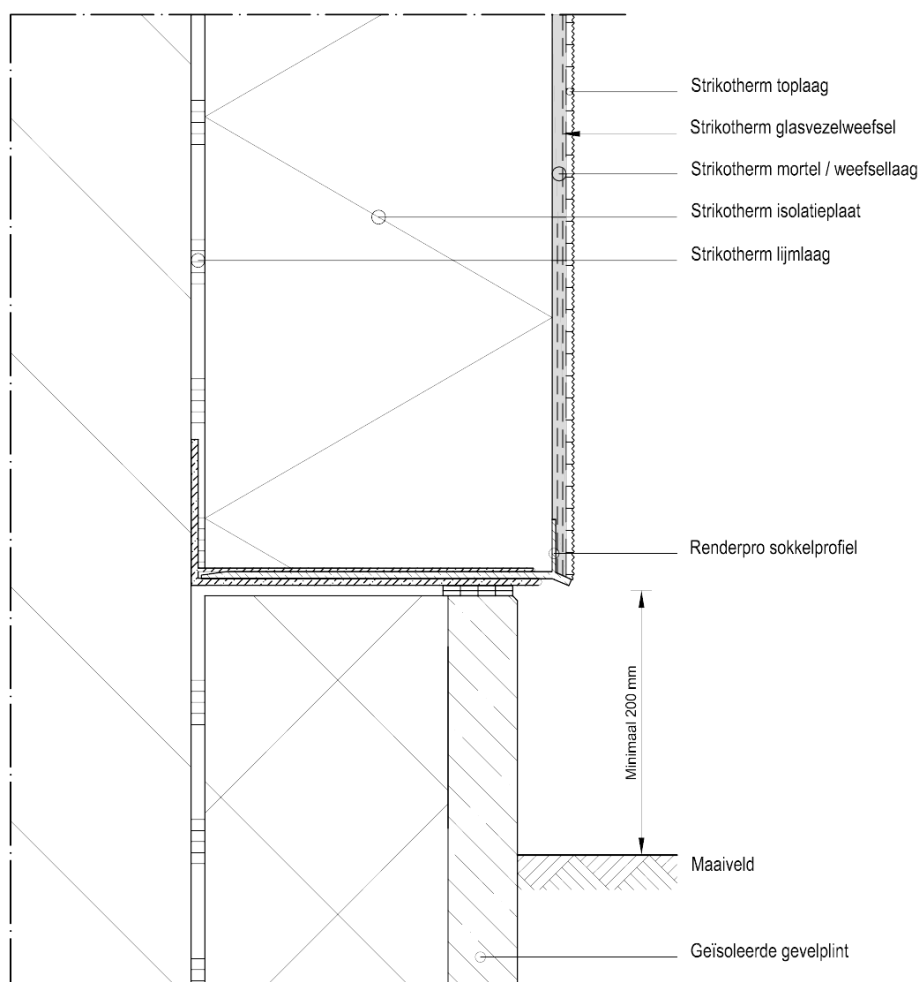

- Bij een isolatieplaat dikte > 240 mm Renderpro sokkelprofiel uitvullen met houten lat door aannemer.
- I.v.m. vervuiling het gevelisolatiesysteem bij voorkeur starten op ca. 200 mm vanaf het maaiveld.
- Geïsoleerde gevelplint bevestigen volgens voorschriften van de leverancier.

**Detail (Nr.): 13**  
**Architecten detail (Nr.): N03-v**


**Referentie detail (Nr.):**

**Opmerkingen:** Start op geïsoleerde gevelplint met sokkelprofiel

**Project** Herontwikkeling Sancta Maria  
**Plaats** Kerkrade  
**Projectnr** p12439

**Interne adviseur** Jurgen Van der Stelt / +31(0)162582109  
**Externe adviseur** Corné Mol / +31(0)651996578

**Blad** 25 van 36  
**Status** Prospectfase  
**Supervisor** 89

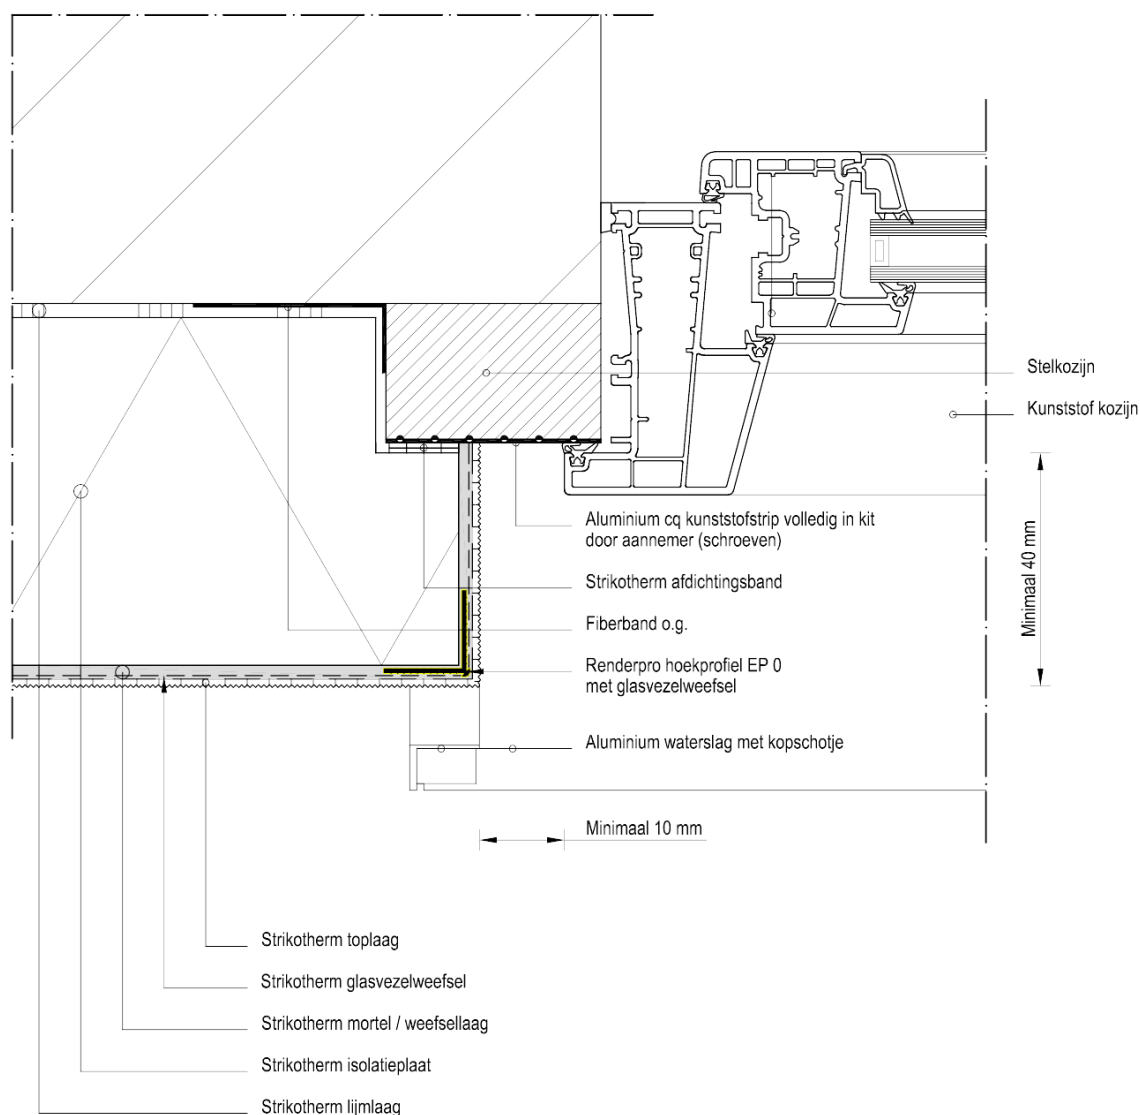

- Kozijnen en stelkozijnen stabiel, lucht- en waterdicht in de gevel gemonteerd door de aannemer.
- Pluggen indien nodig na verlijmen isolatieplaten.  
(i.v.m. uitzetten Strikotherm afdichtingsband, loslaten isolatieplaten).

**Detail (Nr.): 14**  
**Architecten detail (Nr.): N04-h**


**Referentie detail (Nr.):**

**Opmerkingen:** Kozijnstijl met stelkozijn

**Project** Herontwikkeling Sancta Maria  
**Plaats** Kerkrade  
**Projectnr** p12439

**Interne adviseur** Jurgen Van der Stelt / +31(0)162582109  
**Externe adviseur** Corné Mol / +31(0)651996578

**Blad** 26 van 36  
**Status** Prospectfase  
**Supervisor** 89

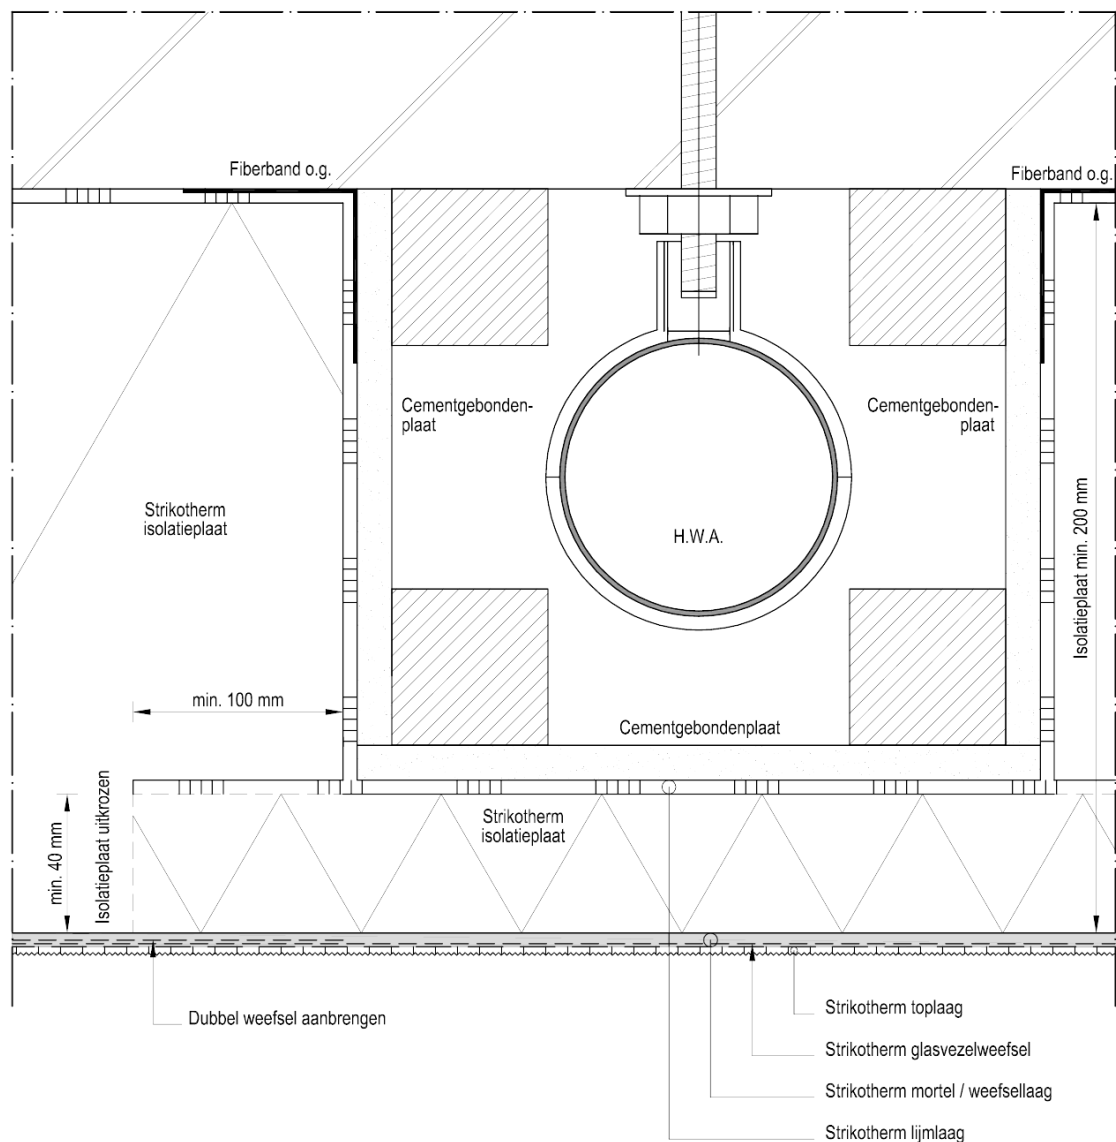

- Alle bevestigings materialen dienen roestvast (RVS o.g.) te zijn, en mogen het buitengevel isolatiesysteem in geen geval belasten.
- Cementgebondenplaat fabrikaat Siniat vrij van beweging bevestigen met RVS materiaal (schroeven) op stijl en regelwerk, (stabiel gemonteerd) door de aannemer volgens voorschriften van de leverancier.

**Detail (Nr.): 15**  
**Architecten detail (Nr.):**


**Referentie detail (Nr.):**

**Opmerkingen:** HWA in systeem met koker

**Project** Herontwikkeling Sancta Maria  
**Plaats** Kerkrade  
**Projectnr** p12439

**Interne adviseur** Jurgan Van der Stelt / +31(0)162582109  
**Externe adviseur** Corné Mol / +31(0)651996578

**Blad** 27 van 36  
**Status** Prospectfase  
**Supervisor** 89

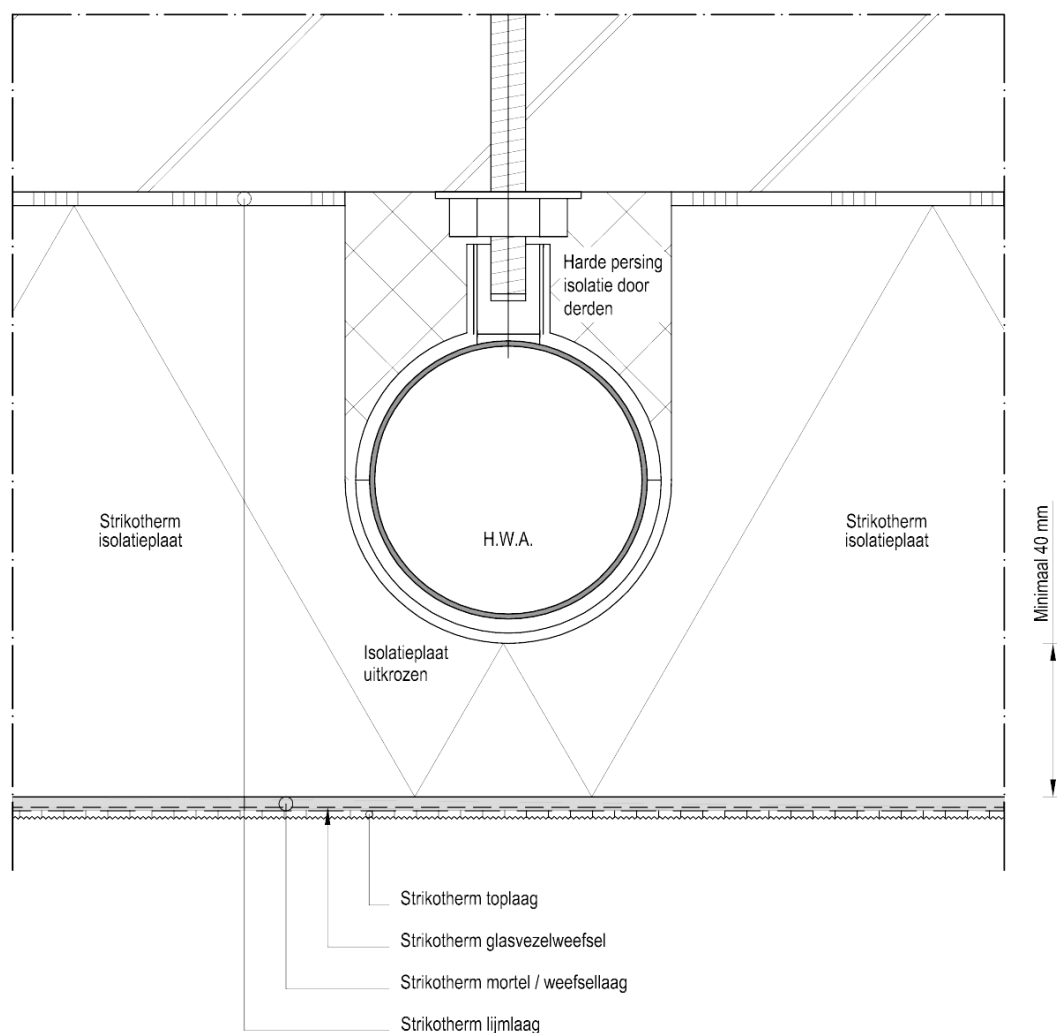

- Alle bevestigings materialen dienen roestvast (RVS o.g.) te zijn, en mogen het buitengevel isolatiesysteem in geen geval belasten.

**Detail (Nr.): 16**  
**Architecten detail (Nr.):**


**Referentie detail (Nr.):**

**Opmerkingen:** HWA in systeem zonder koof

**Project** Herontwikkeling Sancta Maria  
**Plaats** Kerkrade  
**Projectnr** p12439

**Interne adviseur** Jurgen Van der Stelt / +31(0)162582109  
**Externe adviseur** Corné Mol / +31(0)651996578

**Blad** 28 van 36  
**Status** Prospectfase  
**Supervisor** 89

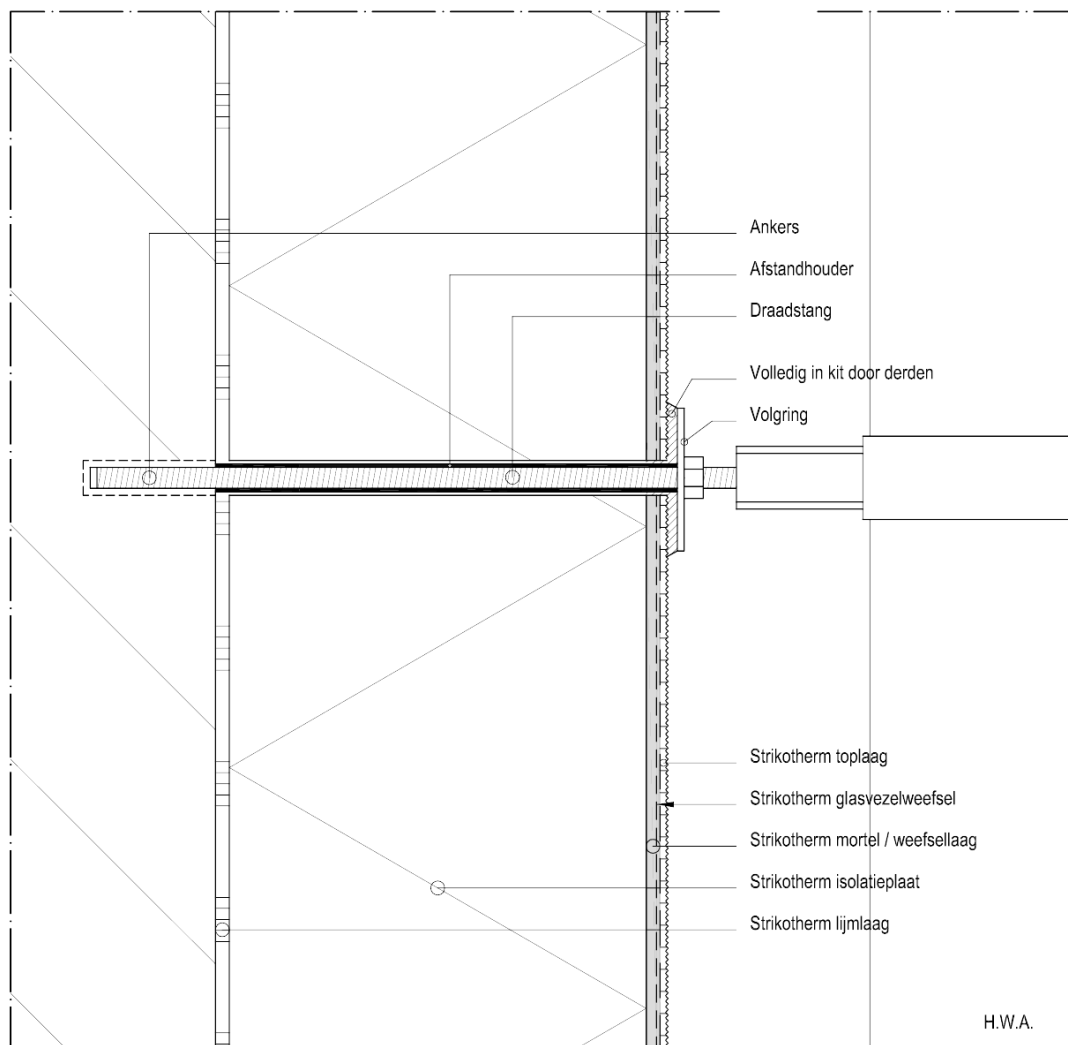

- Alle bevestigings materialen dienen roestvast te zijn (rvs o.g.), en mogen het buitengevel isolatiesysteem in geen geval mechanisch belasten.

**Detail (Nr.): 17**  
**Architecten detail (Nr.):**


**Referentie detail (Nr.):**

**Opmerkingen:** HWA  
achteraf aangebracht

**Project** Herontwikkeling Sancta Maria  
**Plaats** Kerkrade  
**Projectnr** p12439

**Interne adviseur** Jurgen Van der Stelt / +31(0)162582109  
**Externe adviseur** Corné Mol / +31(0)651996578

**Blad** 29 van 36  
**Status** Prospectfase  
**Supervisor** 89

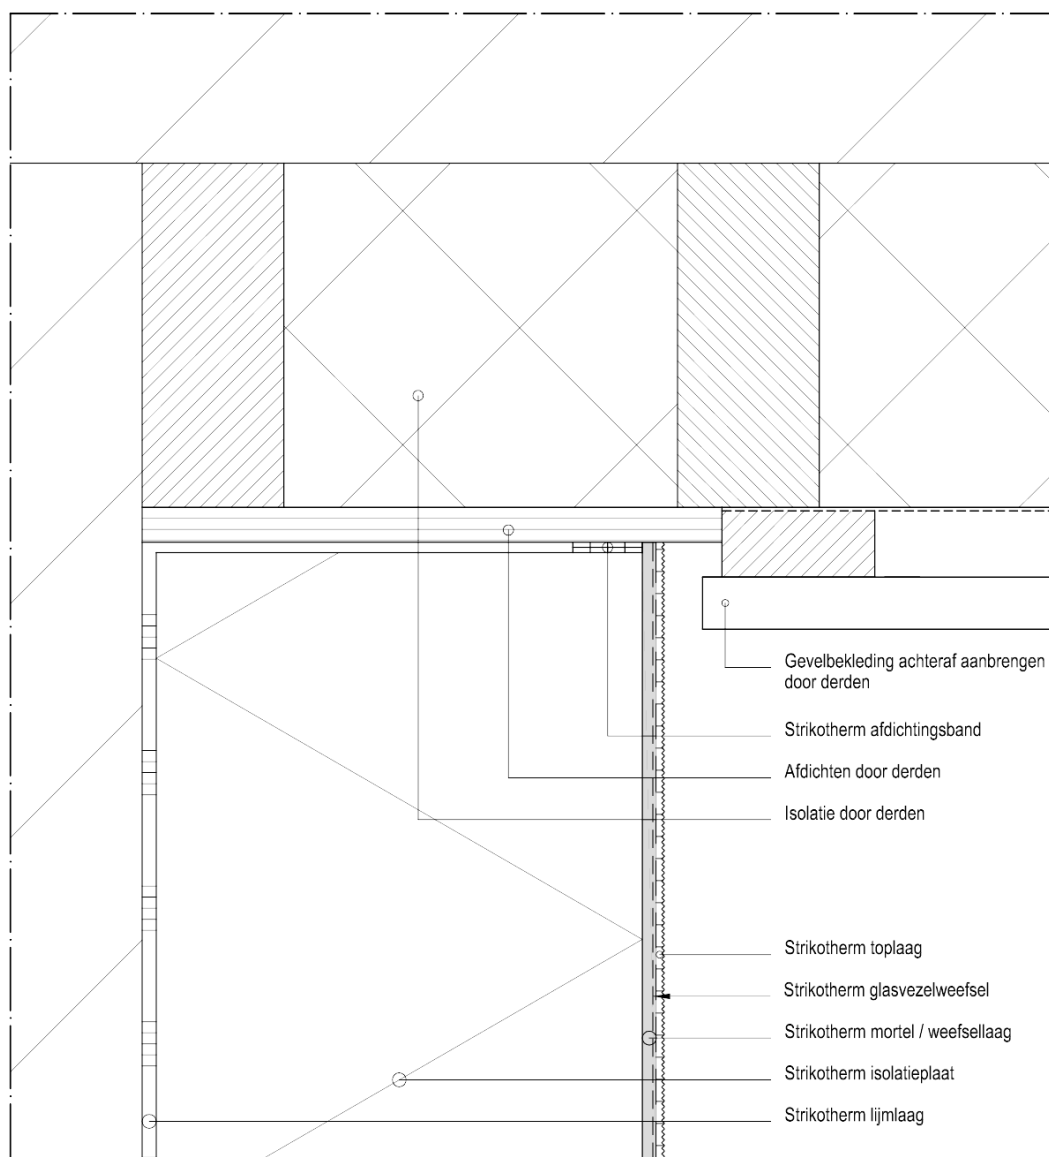

**Detail (Nr.): 18**  
**Architecten detail (Nr.):**

**Referentie detail (Nr.):**

**Opmerkingen:**  
 Inspiratiedetail t.p.v.  
 aansluiting  
 verbindingsgang pui  
 dichtgezet


**Project** Herontwikkeling Sancta Maria  
**Plaats** Kerkrade  
**Projectnr** p12439

**Interne adviseur** Jurgen Van der Stelt / +31(0)162582109  
**Externe adviseur** Corné Mol / +31(0)651996578

**Blad** 30 van 36  
**Status** Prospectfase  
**Supervisor** 89


Bevestiging HWA achteraf aangebracht

det. 4-13

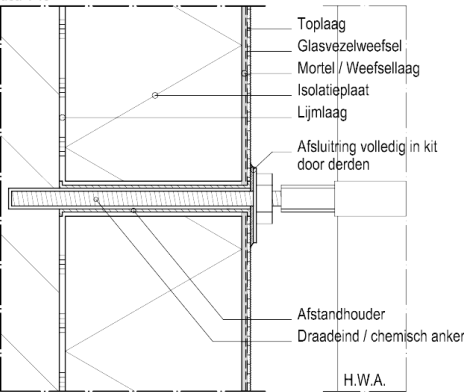


Armatuur op Strikotherm montageblok

det. 4-5

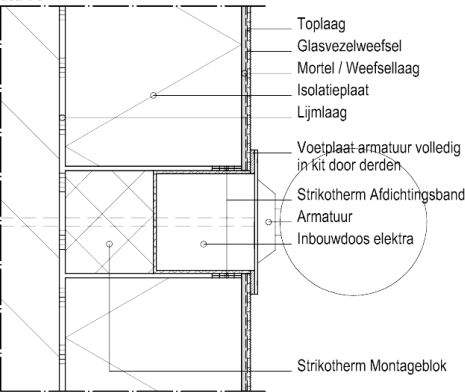


Balkonscherm met inbus-afstandhouder

det. 4-12

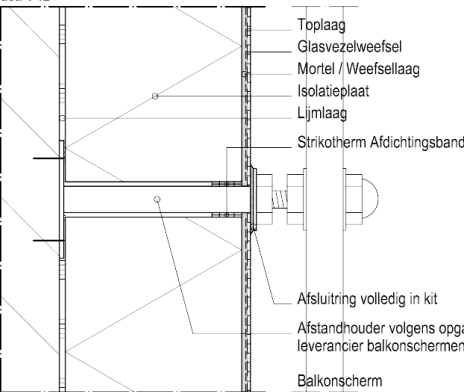

Bevestiging Strikotherm montage cilinder

det. 4-2

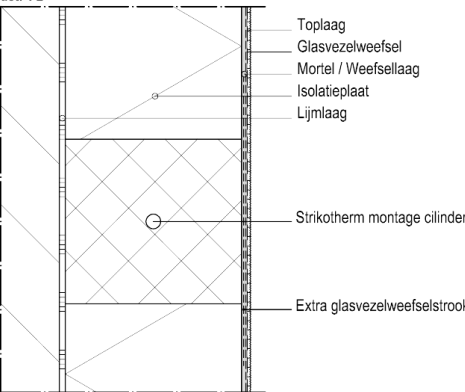

- Alle bevestigingsmaterialen dienen roestvast (RVS o.g.) te zijn en mogen het buitengevelisolatiesysteem in geen geval mechanisch belasten.



Strikotherm bevestiging details

Detailblad 4-1

SYSTEEM STRIKOTHERM COMFORT DECORATIEVE SIERPLEISTER

Strikolith B.V.

Lissenveld 9-13, 4941 VK  
Postbus 52, 4940 AB Raamsdonksveer  
Tel. +31(0)162 514750  
www.strikolith.com

Disclaimer:

De adviezen zijn opgebouwd uit gebruikelijke of standaard omstandigheden, volgens de laatste stand der techniek en ervaringen. Op verzoek kunnen wij u de disclaimer toezenden. Aan deze verstrekte details kunnen geen rechten worden ontleend. Meer informatie over dit onderwerp op: [www.strikolith.com/disclaimer](http://www.strikolith.com/disclaimer)

Datum: 29-11-'18

Detailnr:

Schaal: 1:4

4-13 4-5  
4-12 4-2

© DE KUIJPERS STANDAARD

- Volgens de laatste stand der techniek -


Interne adviseur  
Externe adviseur

Jurgen Van der Stelt / +31(0)162582109  
Corné Mol / +31(0)651996578

Blad 31 van 36  
Status Prospectfase  
Supervisor 89

## Ventilatie kruipruimte


det. 4-27

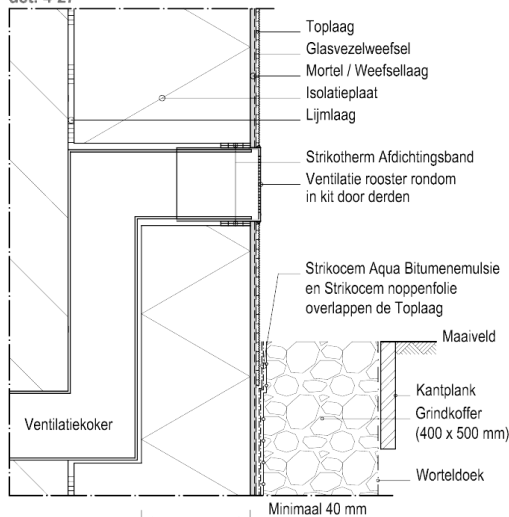

- 2 Lagen bitumenemulsie en noppenfolie doorzetten tot maaiveld hoogte.
- Alle bevestigingsmaterialen roestvast (RVS o.g.) en mogen het buitengevelisolatie systeem niet mechanisch belasten.

## Ventilatie-koker met rooster


det. 4-28

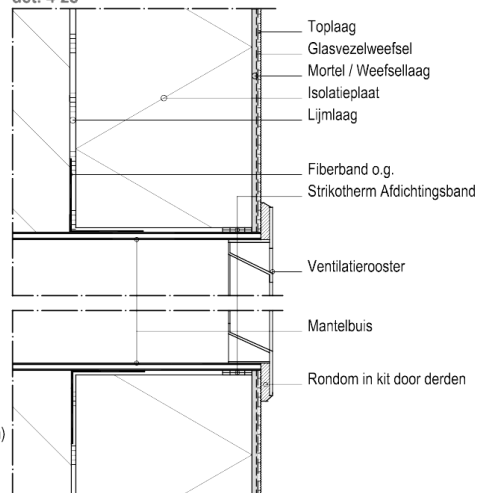

- Mantelbuis stabiel, lucht- en waterdicht in de gevel gemonteerd door de aannemer.

## Rookgas afvoer dubbelwandig


det. 4-29

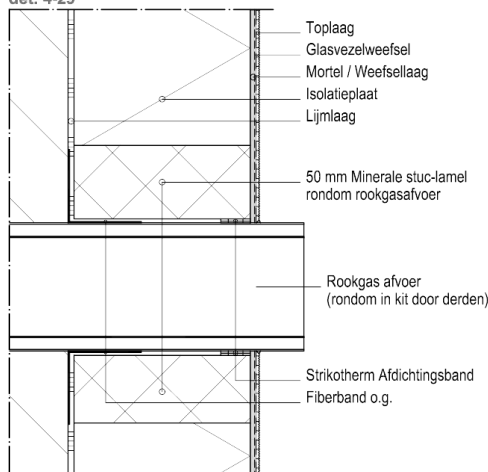

- Rookgasafvoer (dubbelwandig) stabiel, lucht- en waterdicht in de gevel gemonteerd door de aannemer.

## Buitenkraan (vorstvrij)

det. 4-24

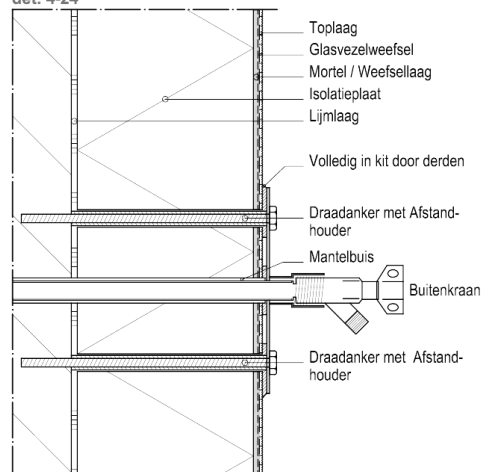

- Alle bevestigingsmaterialen roestvast (RVS o.g.) en mogen het buitengevelisolatie systeem niet mechanisch belasten.



## Strikotherm doorvoering details

## Detailblad 4-3

### SYSTEEM STRIKOTHERM COMFORT DECORATIEVE SIERPLEISTER

#### Strikolith B.V.

Lissenveld 9-13, 4941 VK  
Postbus 52, 4940 AB Raamsdonksveer  
Tel. +31(0)162 514750  
www.strikolith.com

#### Disclaimer:

De adviezen zijn opgebouwd uit gebruikelijke of standaard omstandigheden, volgens de laatste stand der techniek en ervaringen. Op verzoek kunnen wij u de disclaimer toezenden. Aan deze verstrekte details kunnen geen rechten worden ontleend. Meer informatie over dit onderwerp op: [www.strikolith.com/disclaimer](http://www.strikolith.com/disclaimer)

Datum: 29-11-'18

Detailnr:

Schaal: 1:4

4-27 4-28  
4-29 4-24

© DE KUIJPERS STANDAARD

- Volgens de laatste stand der techniek -


Interne adviseur  
Externe adviseur

Jurgen Van der Stelt / +31(0)162582109  
Corné Mol / +31(0)651996578

Blad 32 van 36  
Status Prospectfase  
Supervisor 89

### Dilatatie dmv 2 Stucstopprofielen


det. 4-63

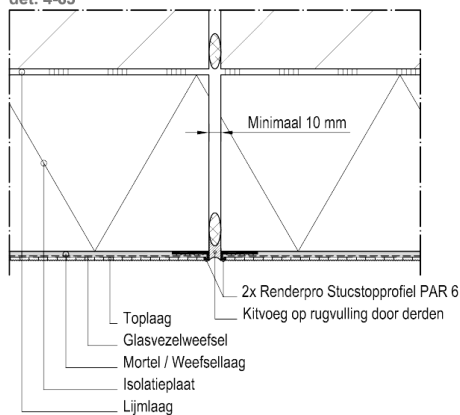

- De bouwkundige dilatatie dient lucht- en waterdicht in de ondergrond opgenomen te zijn.

### Dilatatie met bewegings profiel BK


det. 4-61

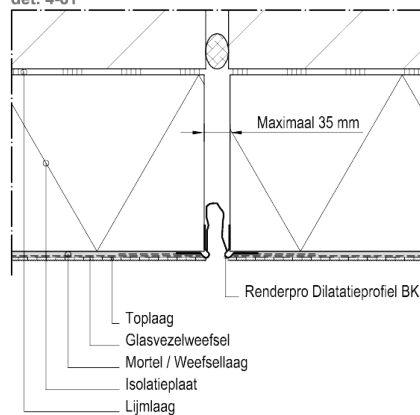

- De bouwkundige dilatatie dient lucht- en waterdicht in de ondergrond opgenomen te zijn.

### Dilatatie met Strikotherm Dilatatatieprofiel


det. 4-62

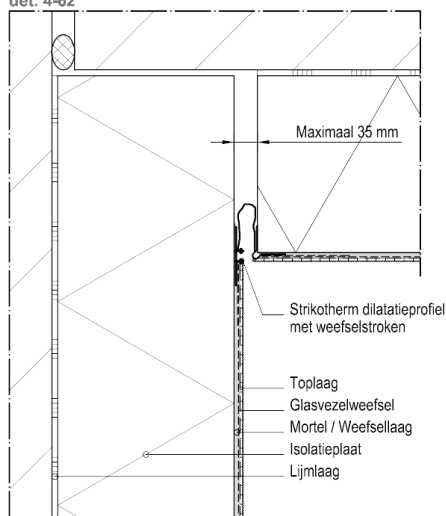

- De bouwkundige dilatatie dient lucht- en waterdicht in de ondergrond opgenomen te zijn.

### Dilatatie kalkzandsteen

det. 4-65

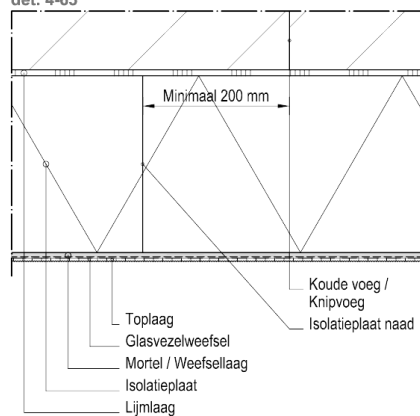

- T.p.v. "koude voeg / knipvoeg" in kalkzandsteen, geen isolatieplaat naden, minimale overlapping 200 mm.



## Strikotherm dilatatie details

## Detailblad 4-4

### SYSTEEM STRIKOTHERM COMFORT DECORATIEVE SIERPLEISTER

#### Strikolith B.V.

Lissenveld 9-13, 4941 VK  
Postbus 52, 4940 AB Raamsdonksveer  
Tel. +31(0)162 514750  
www.strikolith.com

#### Disclaimer:

De adviezen zijn opgebouwd uit gebruikelijke of standaard omstandigheden, volgens de laatste stand der techniek en ervaringen. Op verzoek kunnen wij u de disclaimer toezenden. Aan deze verstrekte details kunnen geen rechten worden ontleend. Meer informatie over dit onderwerp op: [www.strikolith.com/disclaimer](http://www.strikolith.com/disclaimer)

Datum: 29-11-'18

Detailnr:

Schaal: 1:4

4-63 4-61  
4-62 4-65

© DE KUIJPERS STANDAARD

- Volgens de laatste stand der techniek -

Interne adviseur  
Externe adviseur


Jurgen Van der Stelt / +31(0)162582109  
Corné Mol / +31(0)651996578

Blad 33 van 36  
Status Prospectfase  
Supervisor 89



## Strikotherm montageblok EPS Vario

det. 4-81

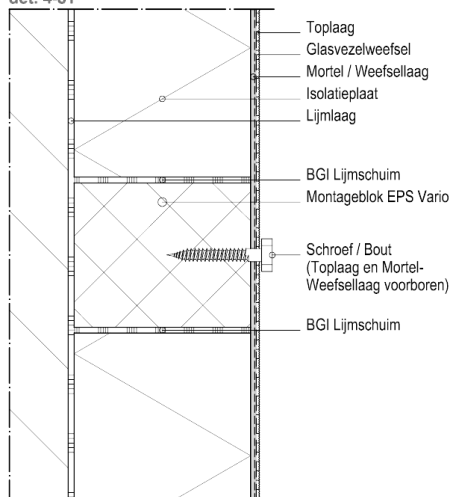

Strikotherm Montageblok EPS Vario  
120 x 160 x 1000 mm

Vorgevormd EPS blok (150 kg/m³) voor monteren van lichte tot middelzware voorwerpen in Strikotherm gevelisolatiesystemen.\*\*\*

- Geen koudebrug (lambda-waarde 0,045 m².K/W)
- Max. toelaatbare drukkracht op EPS blok: 8,1 kN
- Max. toegelaten trekkracht van ingebouwd element: 1,4 kN


Max. toegelaten zijwaartse kracht:

| Dikte  | Waarde | Dikte  | Waarde |
|--------|--------|--------|--------|
| 80 mm  | 2,0 kN | 200 mm | 1,5 kN |
| 100 mm | 1,9 kN | 220 mm | 1,4 kN |
| 120 mm | 1,9 kN | 240 mm | 1,2 kN |
| 140 mm | 1,8 kN | 260 mm | 1,0 kN |
| 160 mm | 1,7 kN | 280 mm | 0,9 kN |
| 180 mm | 1,6 kN | 300 mm | 0,8 kN |

- Max. toegelaten trekkracht van schroef: 1,5 kN (8 mm dik met 60 mm verankeringsdiepte)
- Max. toegelaten zijwaartse kracht van schroef: 0,3 kN (5 mm dik met 60 mm verankeringsdiepte)

## Armatuur op Strikotherm montageblok EPS Vario

det. 4-82

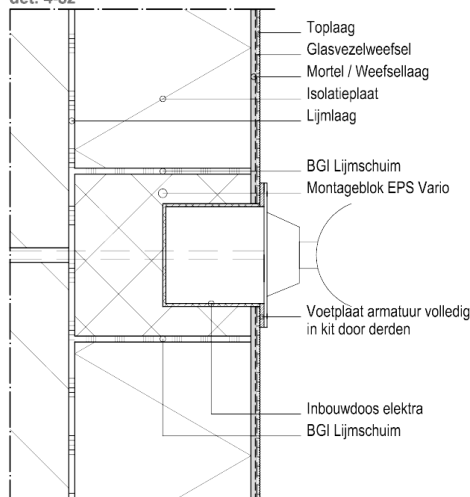

\*\*\* Montage van voorwerpen tot 5 kg: Voorwerpen tot 5 kg kunnen worden bevestigd met (zelftappende) RVS schroeven, dik 8 mm. De verankerung van de schroef in het Montageblok dient minimaal 60 mm te zijn.

Montage van voorwerpen >5 kg <20 kg: Voorwerpen vanaf 5kg bevestigen met zeskantbouten van minimaal 10 mm dik. De verankerung van de bout in het Montageblok dient minimaal 100 mm te zijn.

Schroeven en/of bouten dienen handmatig te worden aangebracht. Altijd een stabiele en waterdichte bevestiging waarborgen. Voor een waterdichte aansluiting kan een extra sluitring/revet in de kit vereist zijn

- Alle bevestigingsmaterialen dienen roestvast (RVS o.g.) te zijn, en mogen het buitengevel isolatiesysteem in geen geval mechanisch belasten.



## Strikotherm montageblok EPS Vario

## Detailblad 4-6

### SYSTEEM STRIKOTHERM COMFORT DECORATIEVE SIERPLEISTER

#### Strikolith B.V.

Lissenveld 9-13, 4941 VK  
Postbus 52, 4940 AB Raamsdonksveer  
Tel. +31(0)162 514750  
www.strikolith.com

#### Disclaimer:

De adviezen zijn opgebouwd uit gebruikelijke of standaard omstandigheden, volgens de laatste stand der techniek en ervaringen. Op verzoek kunnen wij u de disclaimer toezenden. Aan deze verstrekte details kunnen geen rechten worden ontleend. Meer informatie over dit onderwerp op: [www.strikolith.com/discclaimer](http://www.strikolith.com/discclaimer)

Datum: 29-11-'18

Detailnr:

Schaal: 1:4

4-81 4-82

© DE KUIJPERS STANDAARD

- Volgens de laatste stand der techniek -

Interne adviseur  
Externe adviseur

Jurgen Van der Stelt / +31(0)162582109  
Corné Mol / +31(0)651996578

Blad 35 van 36  
Status Prospectfase  
Supervisor 89



Strikolith B.V.  
Lissenveld 9-13 Postbus 52 NL-4940 AB Raamsdonksveer  
Tel. +31(0)162 51 47 50  
info@strikolith.com www.strikolith.com  
IBAN NL 15INGB0657013439 swift code INGBNL2A

SAM Advies  
Strikotherm advies module

|                   |                              |
|-------------------|------------------------------|
| Project           | Herontwikkeling Sancta Maria |
| Plaats            | Kerkrade                     |
| Projectnr         | p12439                       |
| Definitief Advies |                              |
| Adviseur          | Corné Mol                    |

STRIKOTHERM

De adviezen zijn opgebouwd uit gebruikelijke of standaard omstandigheden, op basis van de bij beschikbare informatie volgens de laatste stand der techniek en ervaringen. Meer informatie over dit onderwerp op [www.strikolith.com/disclaimer](http://www.strikolith.com/disclaimer)

© Copyright Strikolith Group 1971-2024

Interne adviseur Jorgen Van der Stelt / +31(0)162582109  
Externe adviseur Corné Mol / +31(0)651996578

Blad 36 van 36  
Status Prospectfase  
Supervisor 89