



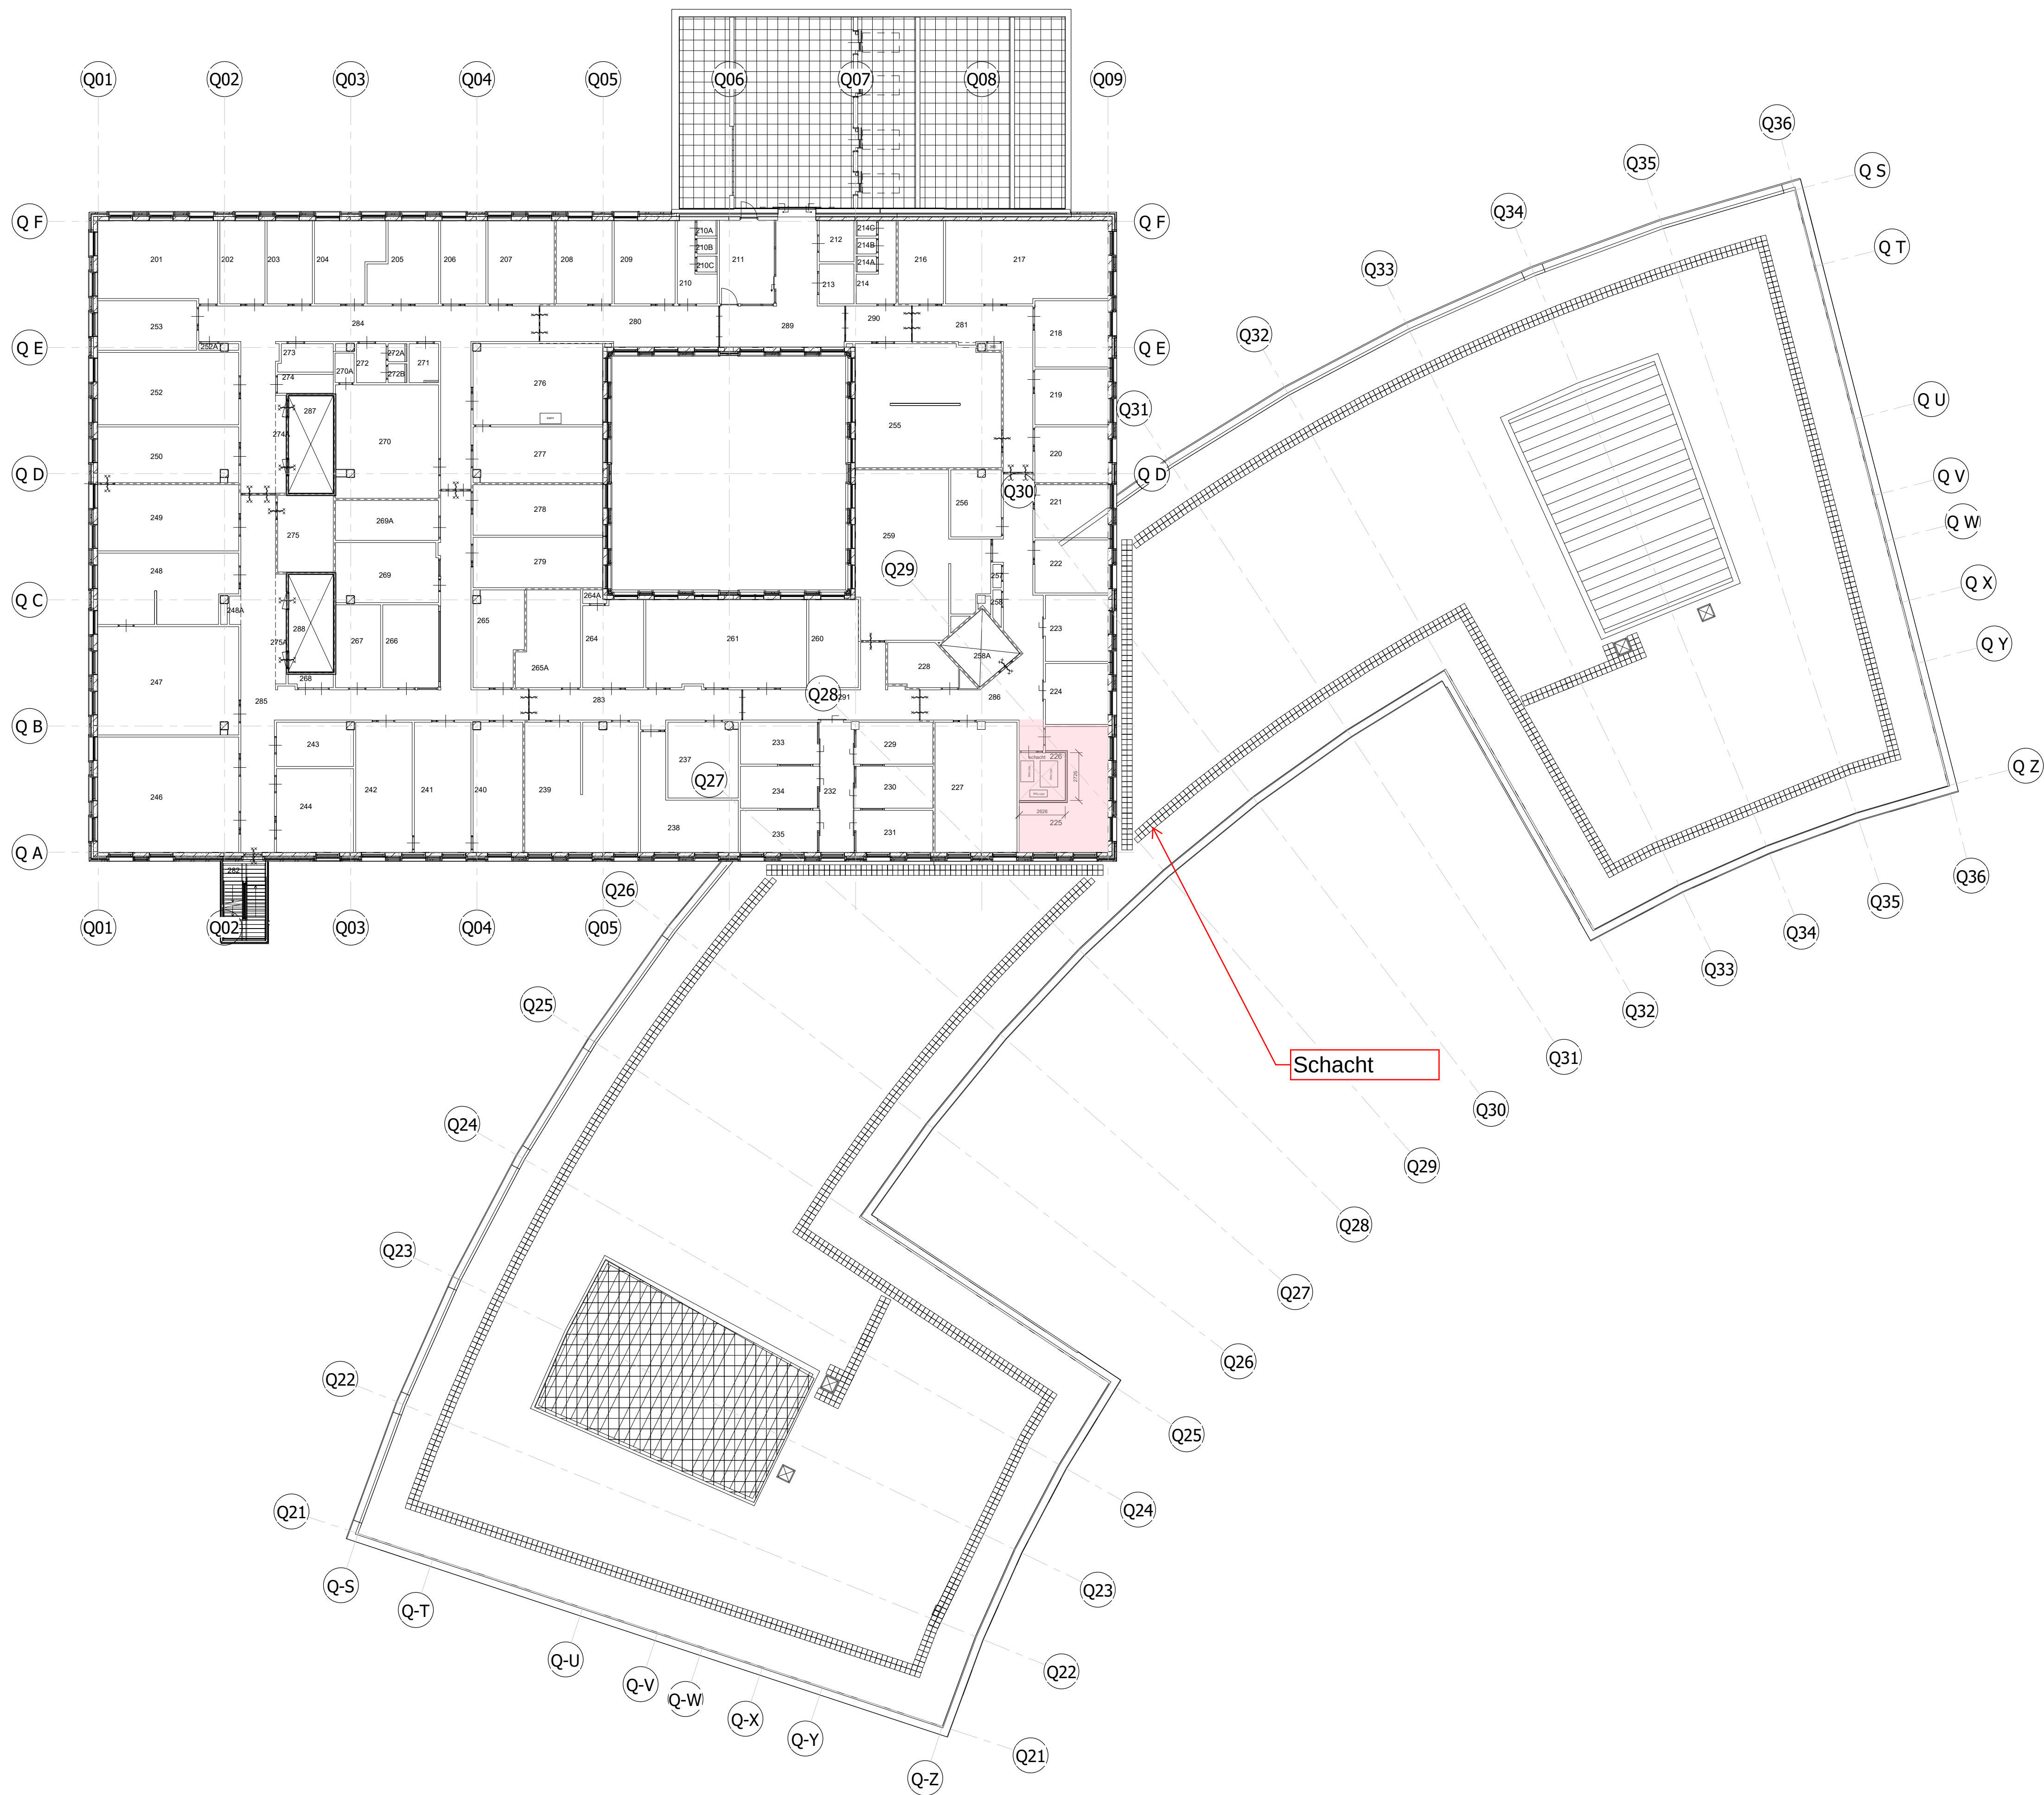

Fase 1

Fase 2 A

Fase 2 B

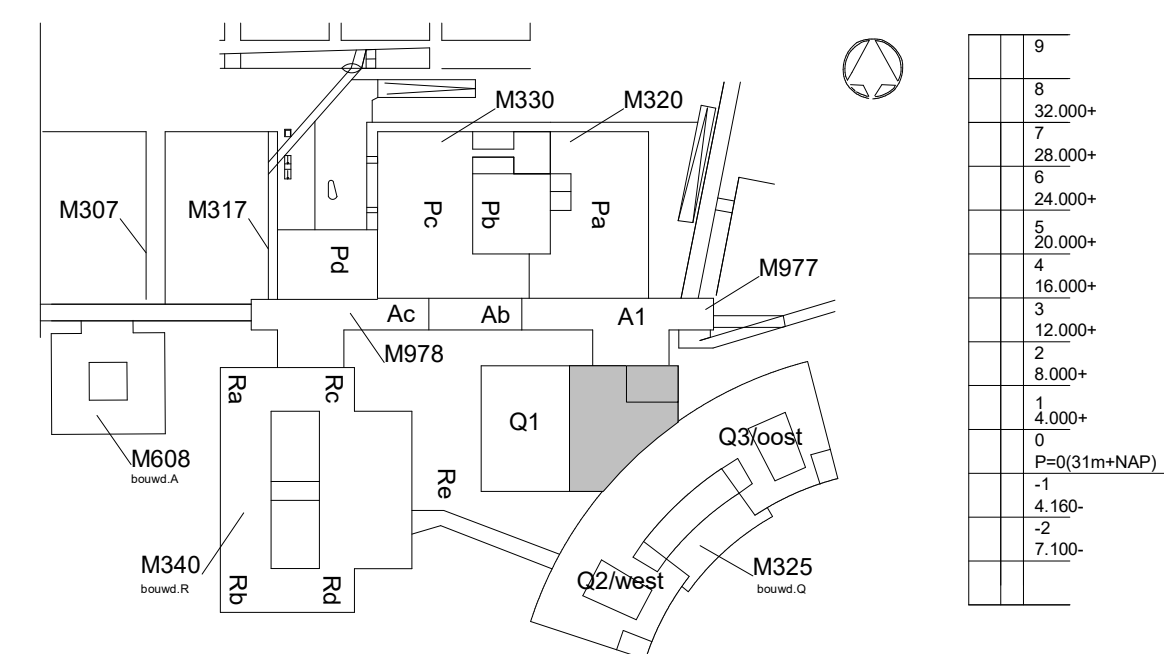

STAND VAN ZAKEN
02-09-2022

wijz.	datum	omschrijving	projectnummer
			A20085.00
Laboratoria Gebouw M325			
fase			
VOORONTWERP			
omschrijving			
Plattegrond niveau 05			
datum	schaal	formaat	tekeningnummer
	1 : 200	A1	VO-Q 05 100