

SLUIS IN DE ZUID-WILLEMSVAART -SLUIS HELMOND-		51H-357
	SLUIS	BC01
04092002	INHOUDSOPGAVE	

Inhoud:

Situatie

Algemeen overzicht - geleidewerken

Algemeen overzicht - sluis

Algemeen overzicht - deurenbergplaats

Bovenaanzicht en vooraanzicht bovenhoofd links

Bovenaanzicht en vooraanzicht bovenhoofd rechts

Bovenaanzicht en vooraanzicht benedenhoofd links

Bovenaanzicht en vooraanzicht benedenhoofd rechts

Bewegingswerkruimte boven- en benedenhoofd links

Bewegingswerkruimte boven- en benedenhoofd rechts

Boven- en vooraanzicht kolkwand 01 links + rechts

Boven- en vooraanzicht kolkwand 02 links + rechts

Boven- en vooraanzicht kolkwand 03 links + rechts

Boven- en vooraanzicht kolkwand 04 links + rechts

Boven- en vooraanzicht kolkwand 05 links + rechts

Boven- en vooraanzicht kolkwand 06 links + rechts

Vloer bovenhoofd en benedenhoofd

Vloer sluiskolk

Boven- en onderaanzicht rijvloer, noordelijk en zuidelijk aanzicht

Deksloof + bekeldingsschorten bovenstrooms links

Deksloof + bekeldingsschorten bovenstrooms links

Deksloven bovenstrooms links

Deksloof + bekeldingsschorten bovenstrooms links

Deksloven bovenstrooms rechts

Deksloof + bekeldingsschorten bovenstrooms rechts

Deksloof + bekeldingsschorten benedenstrooms links

Deksloof + bekeldingsschorten benedenstrooms links

Deksloof + bekeldingsschorten benedenstrooms links

Deksloof + bekeldingsschorten benedenstrooms links

Deksloof + bekeldingsschorten benedenstrooms rechts

Deksloof + bekeldingsschorten benedenstrooms rechts

Deksloven benedenstrooms rechts

Aanzichten fundaties + aanzichten deksloof deurenbergplaats

Geleidewerk bovenstrooms

Geleidewerk benedenstrooms, westzijde

Geleidewerk benedenstrooms, oostzijde

Rechtse puntdeur, dichte zijde

Rechtse puntdeur, open zijde

Linkse puntdeur, dichte zijde

Linkse puntdeur, open zijde

Deurschuif

Onderhoudsvoorzieningen

Deurbewegingswerk links benedenhoofd

Deurbewegingswerk rechts benedenhoofd

Deurbewegingswerk links bovenhoofd

Deurbewegingswerk rechts bovenhoofd

Deurschuifbewegingswerk links

Deurschuifbewegingswerk rechts

Centraal bedieningsgebouw algemeen

Centraal bedieningsgebouw algemeen A

Scheepsvaartbeseining, terreinverlichting en communicatie


Installatie deurschuiven beneden- en bovenhoofd

Installatie bewegingswerk deuren en lichtvitaal kelders benedenhoofd


Installatie bewegingswerk deuren en lichtvitaal kelders bovenhoofd

Centraal bedieningsgebouw hangsteiger


Centraal bedieningsgebouw dak

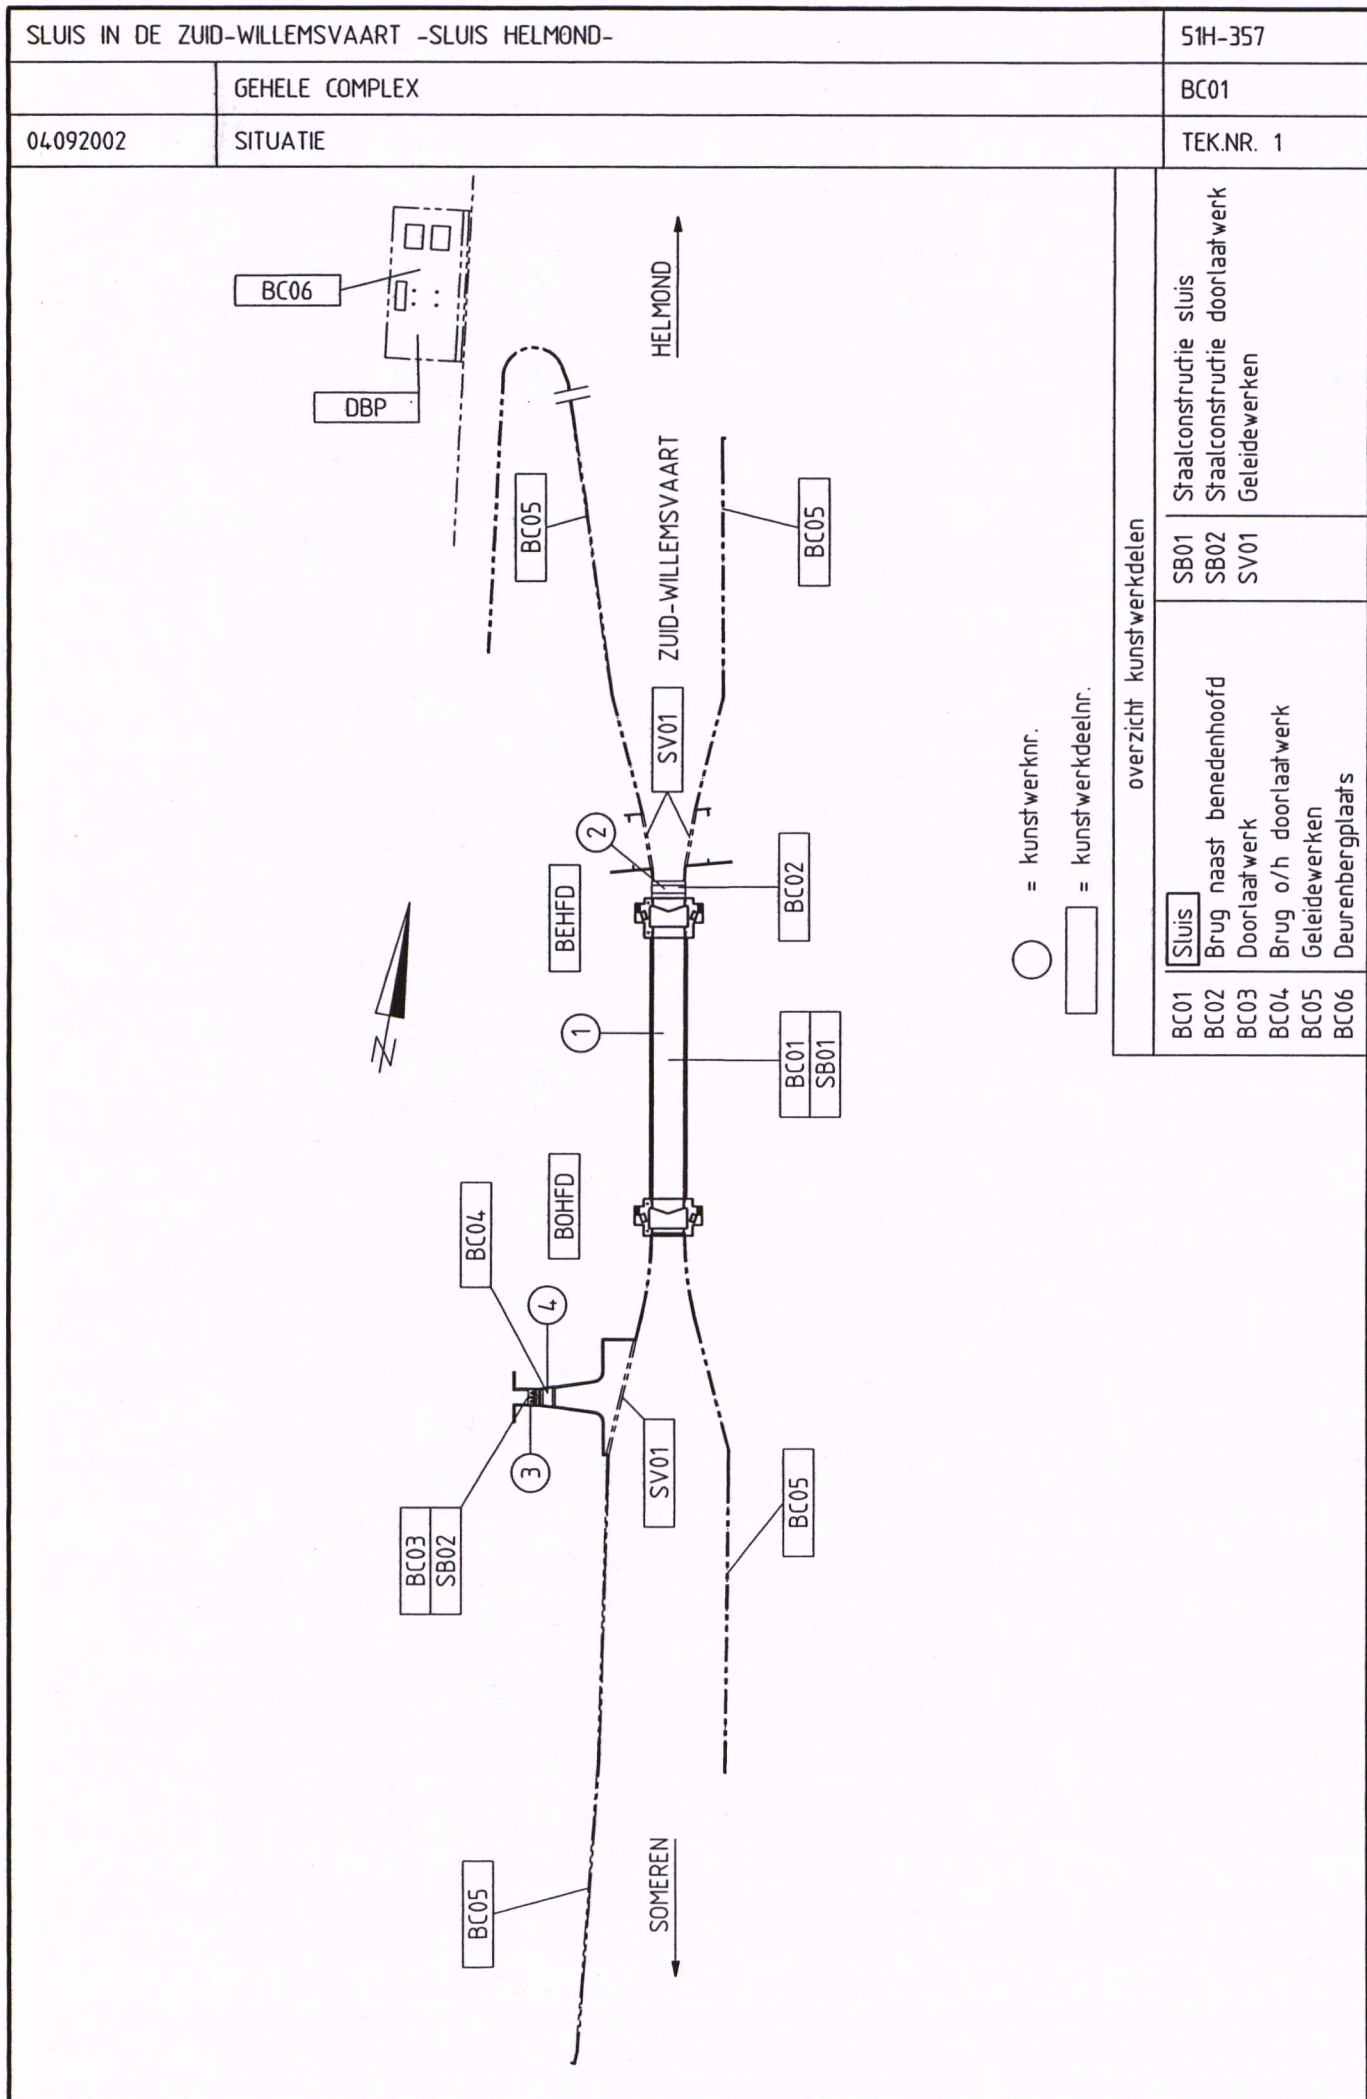


SLUIS IN DE ZUID-WILLEMSVAART -SLUIS HELMOND-		51H-357
	GELEIDEWERKEN	BC05
11092002	ALGEMEEN OVERZICHT	TEK.NR. 2

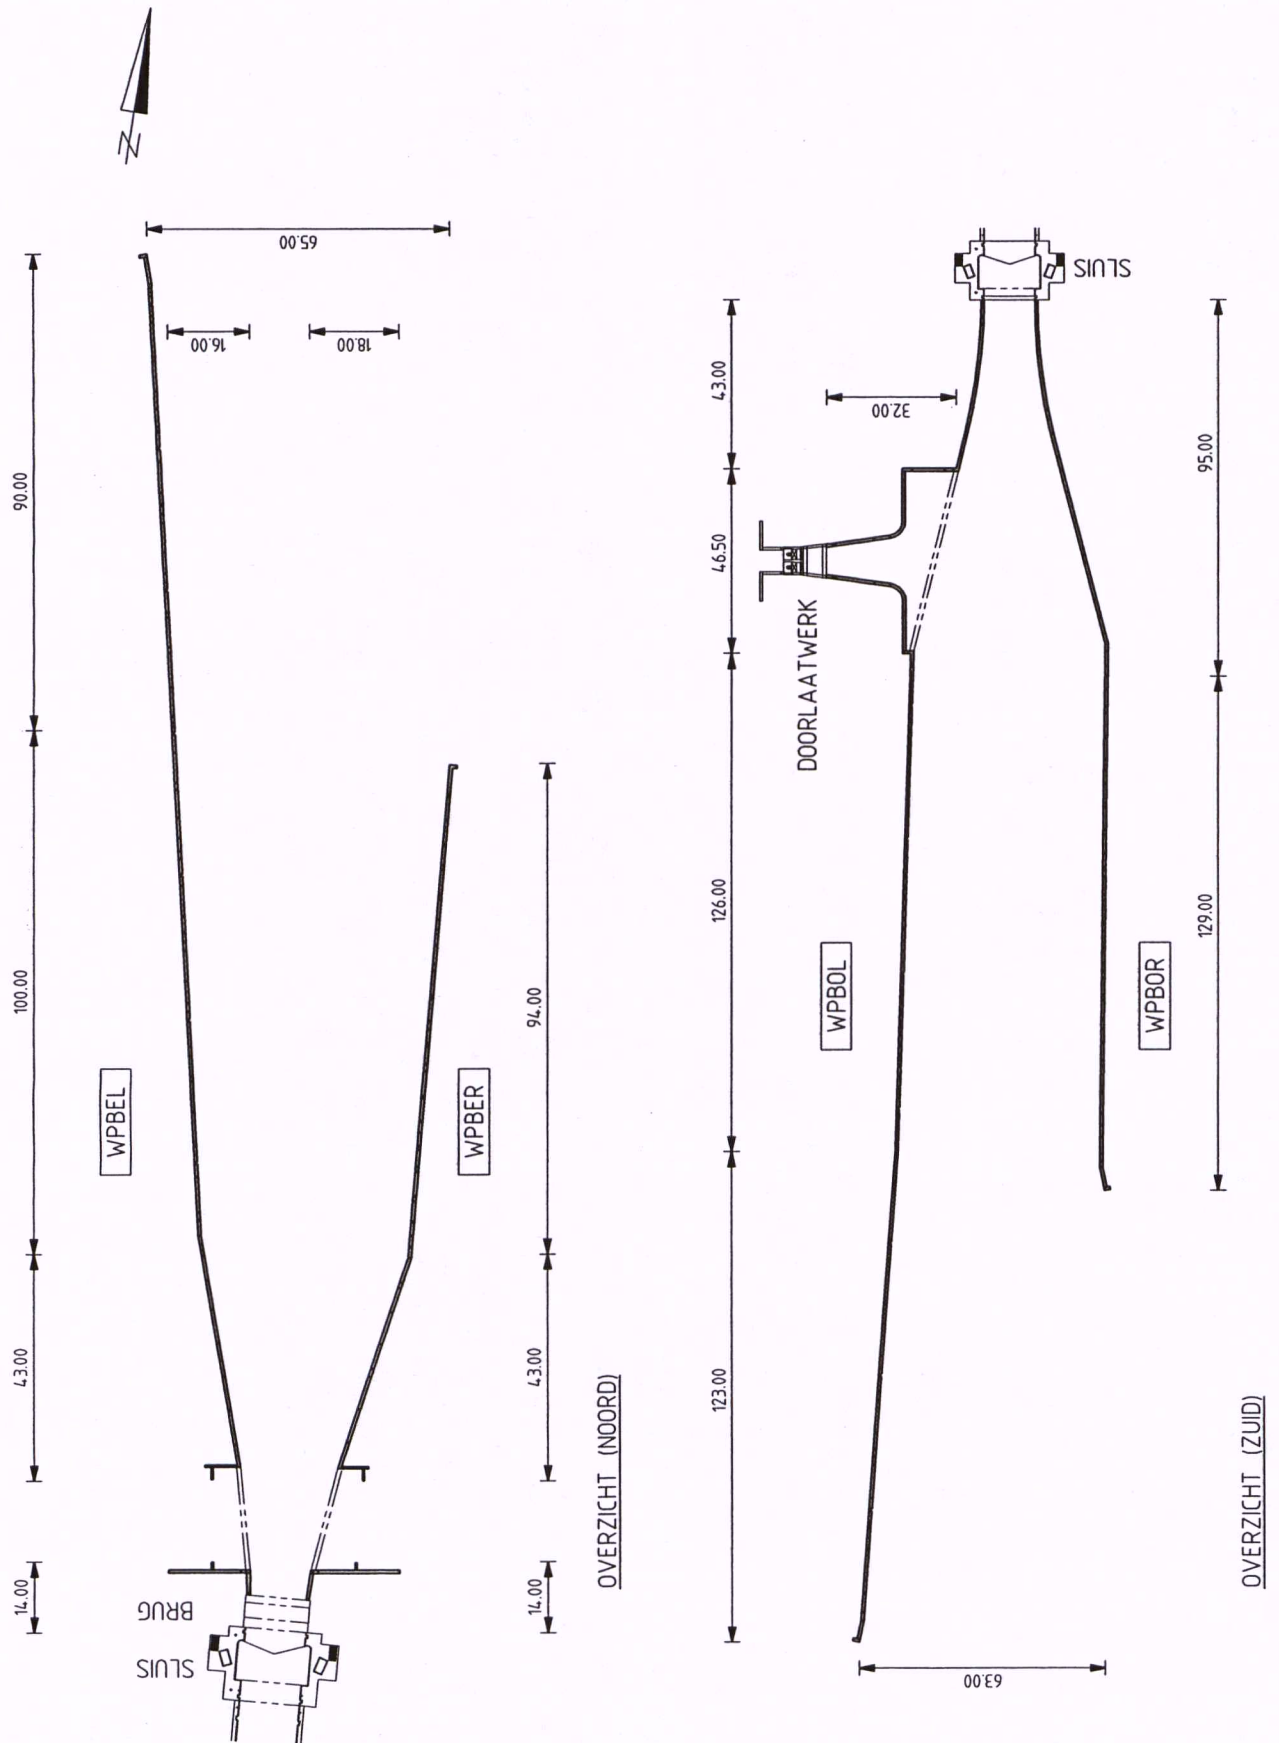

DEURPL. NR. :	DEURNR.
1	
2	
3	
4	
DEURENBERGPLAATS	
DEURENBERGPLAATS	


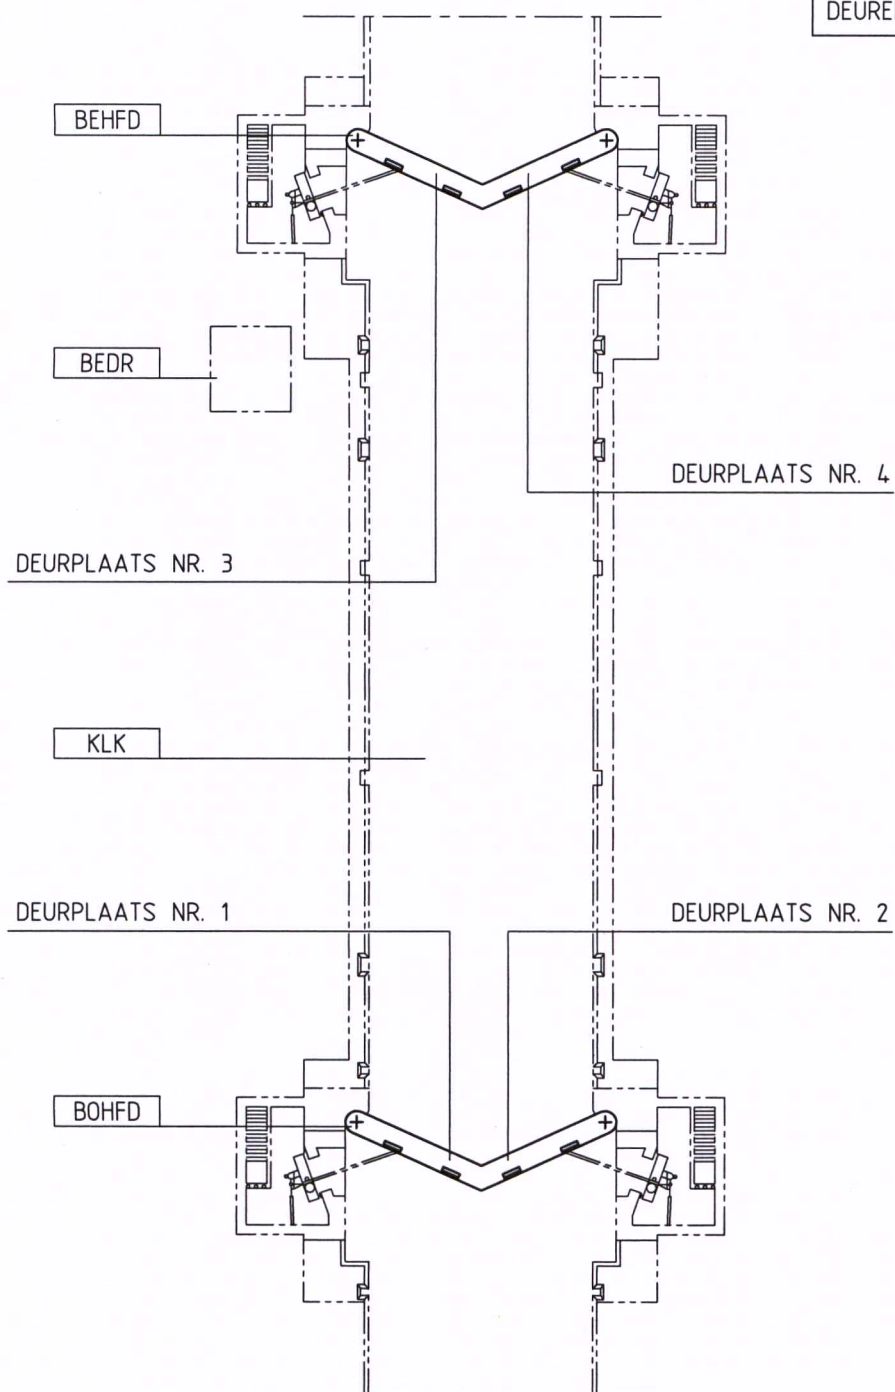


SLUIS IN DE ZUID-WILLEMSVAART -SLUIS HELMOND-		51H-357
	DEURENBERGPLAATS	BC06
12092002	ALGEMEEN OVERZICHT	Tek. nr. 4

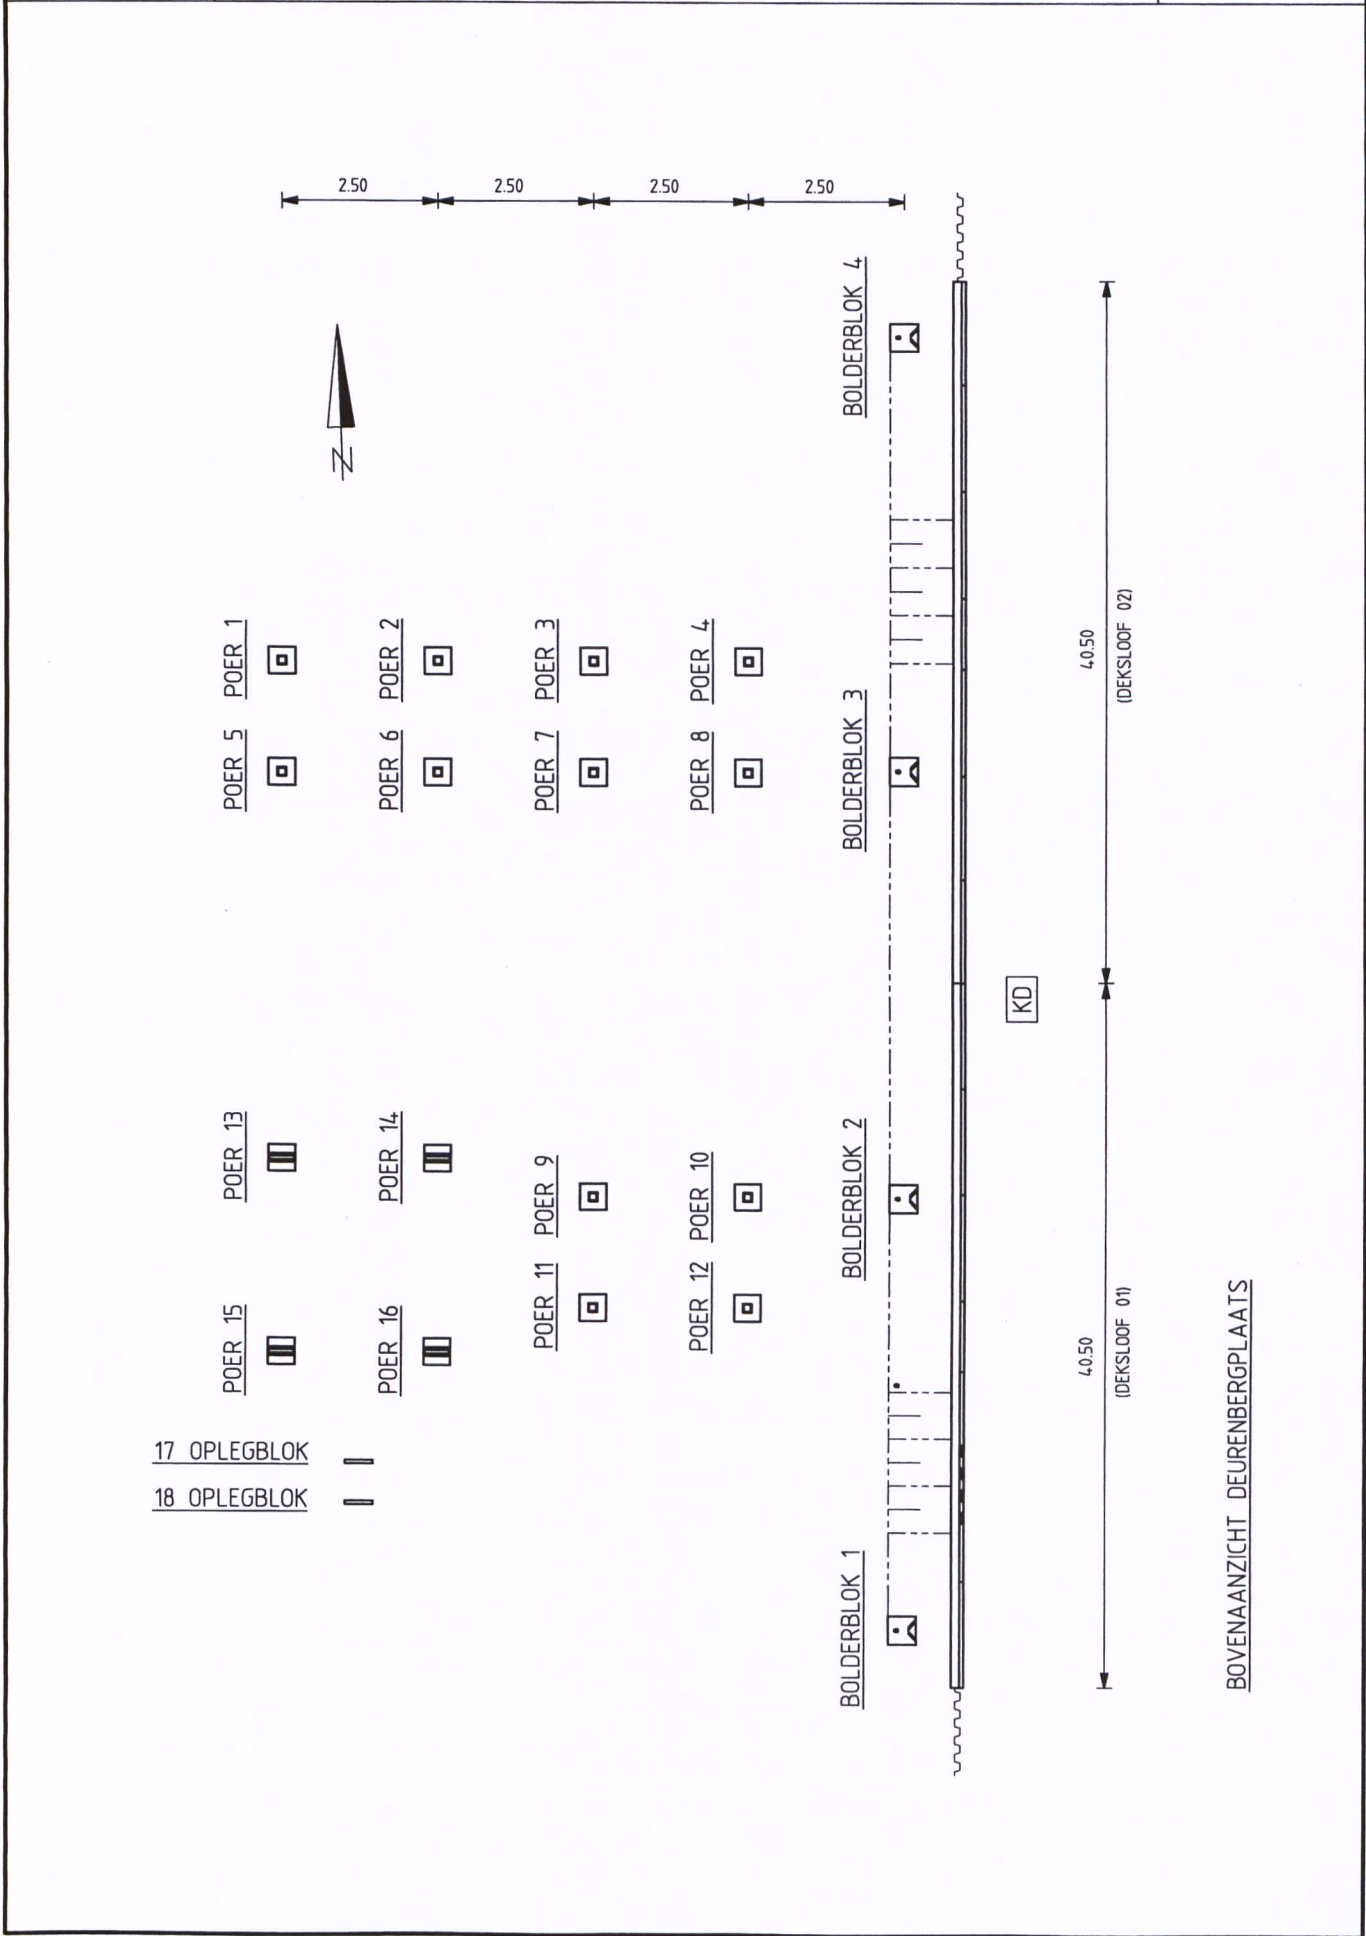



BOVENAANZICHT DEURENBERGPLAATS

SLUIS IN DE ZUID-WILLEMSVAART -SLUIS HELMOND-		51H-357
	SLUIS	BC01
04092002	BOVENAANZICHT EN VOORAANZICHT BOVENHOOFD LINKS	Tek. nr. 5

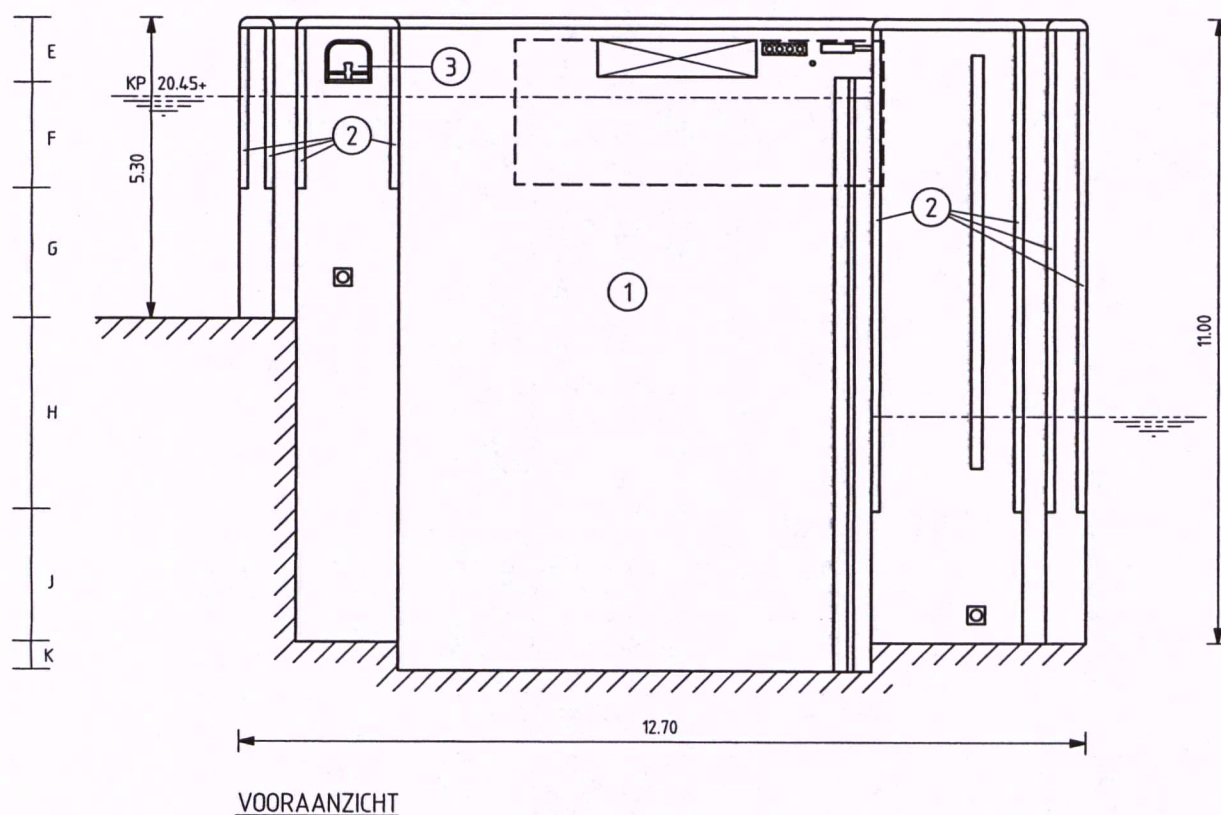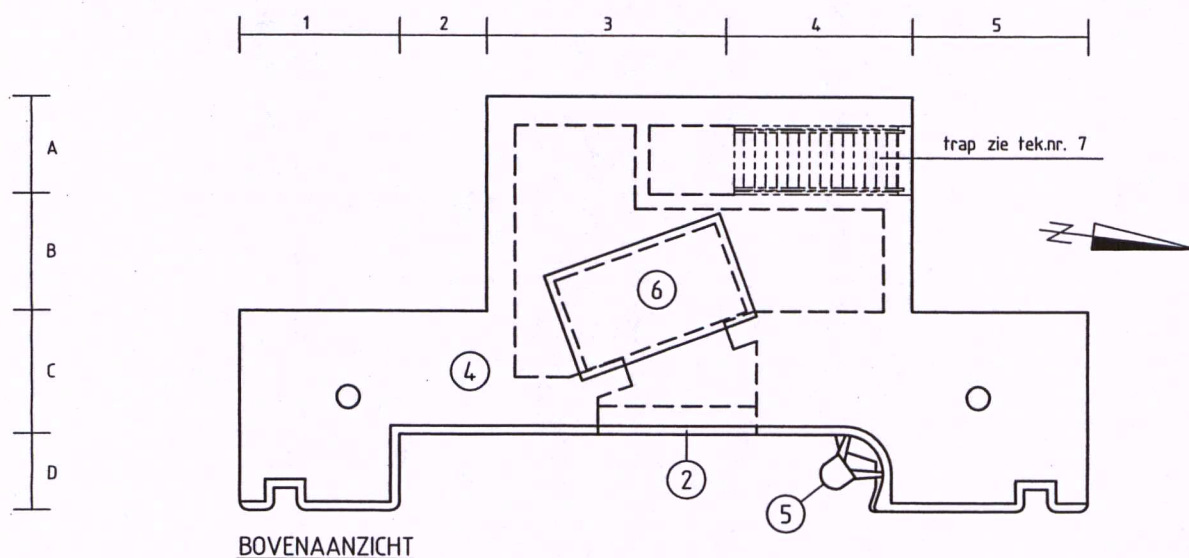


Loc	Nr	Naam
1	10343	wand
2	10667	hoekbescherming
3	10904	haalkom
4	10706	bordes
5	11785	halsbeugel
6	11128	luik

SLUIS IN DE ZUID-WILLEMSVAART -SLUIS HELMOND-		51H-357
	SLUIS	BC01
04092002	BOVENAANZICHT EN VOORAANZICHT BOVENHOOFD RECHTS	Tek. nr. 6

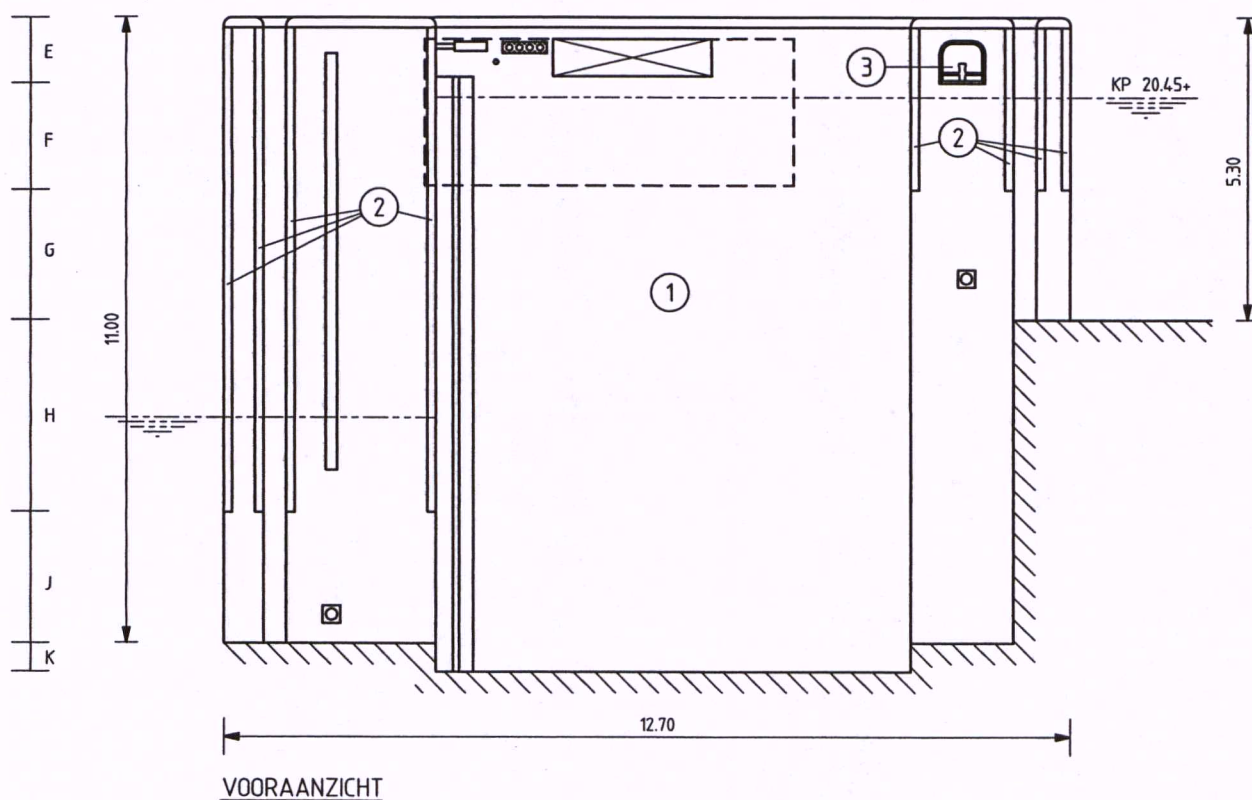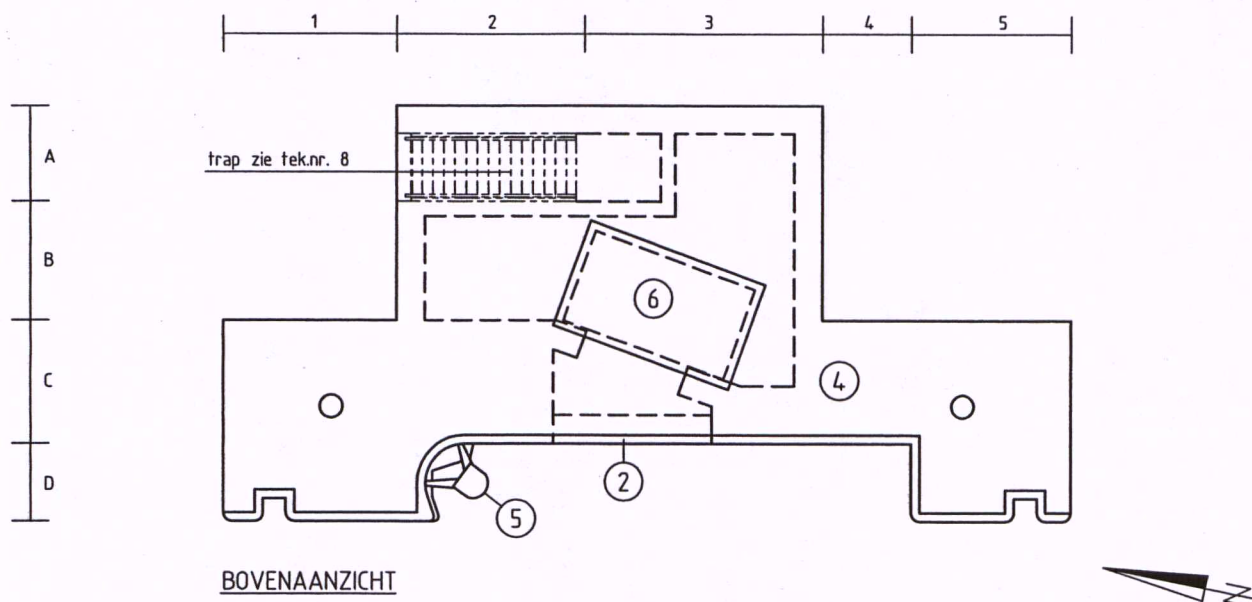


Loc	Nr	Naam
1	10343	wand
2	10667	hoekbescherming
3	10904	haalkom
4	10706	bordes
5	11785	halsbeugel
6	11128	luik

SLUIS IN DE ZUID-WILLEMSVAART -SLUIS HELMOND-		51H-357
	SLUIS	BC01
04.092002	BOVENAANZICHT EN VOORAANZICHT BENEDENHOOFD LINKS	Tek. nr. 7

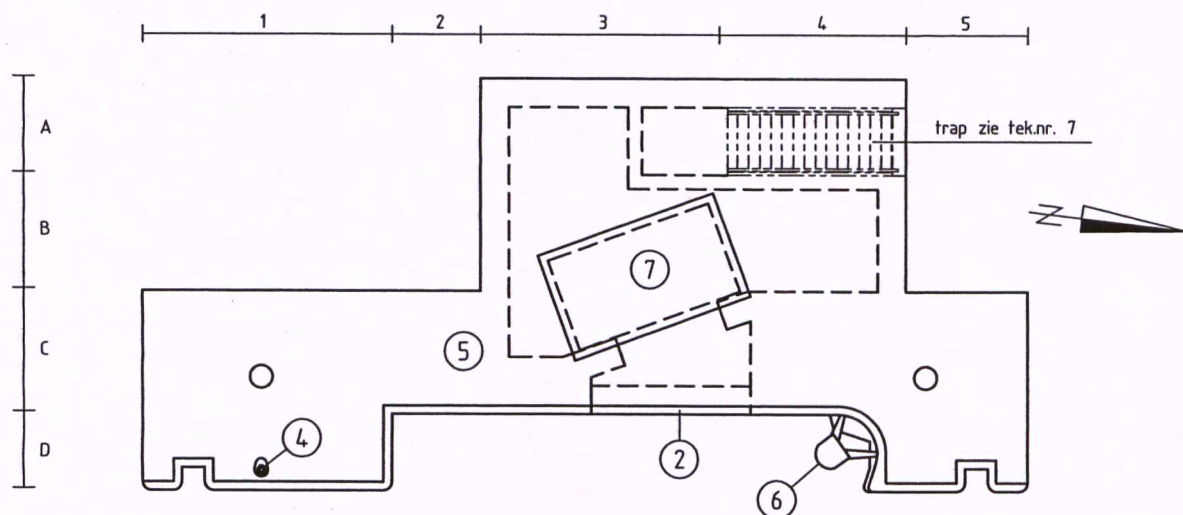



BOVENAANZICHT

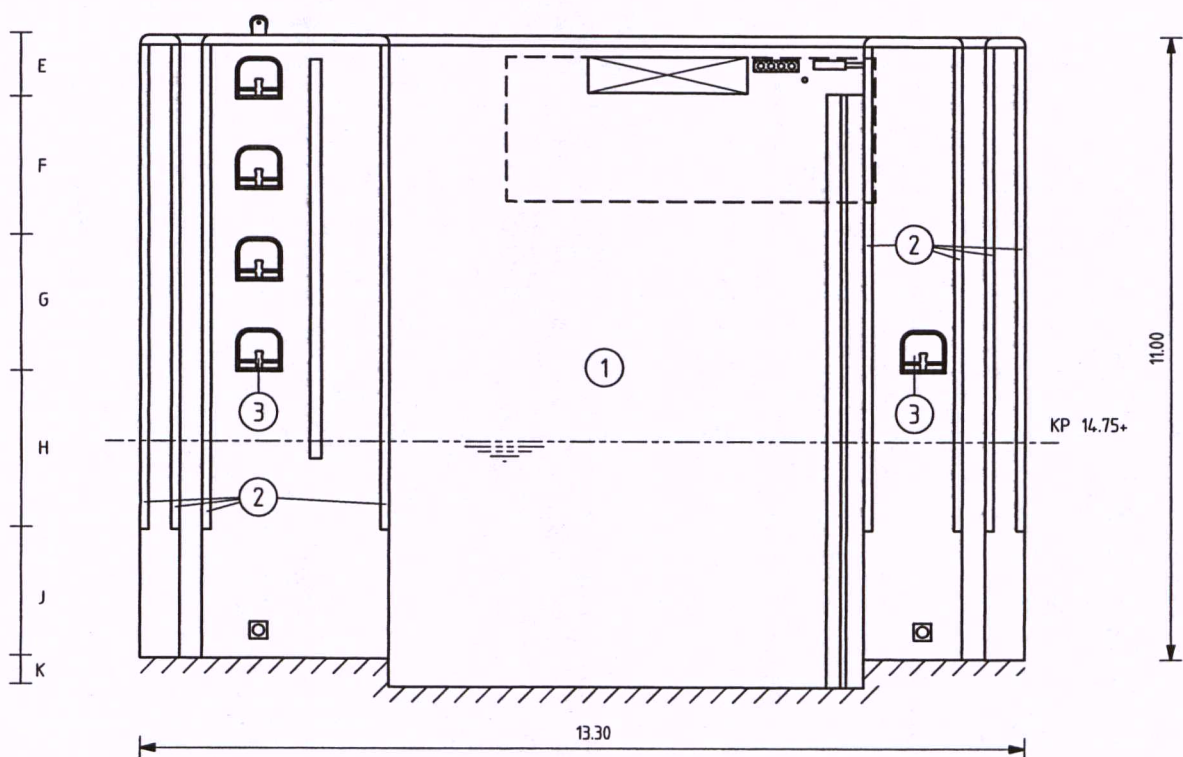

VOORAANZICHT








Loc	Nr	Naam
1	10343	wand
2	10667	hoekbescherming
3	10904	haalkom
4	10698	bolder
5	10706	bordes
6	11785	halsbeugel
7	11128	luik

SLUIS IN DE ZUID-WILLEMSVAART -SLUIS HELMOND-		51H-357
	SLUIS	BC01
04092002	BOVENAANZICHT EN VOORAANZICHT BENEDENHOOFD RECHTS	Tek. nr. 8

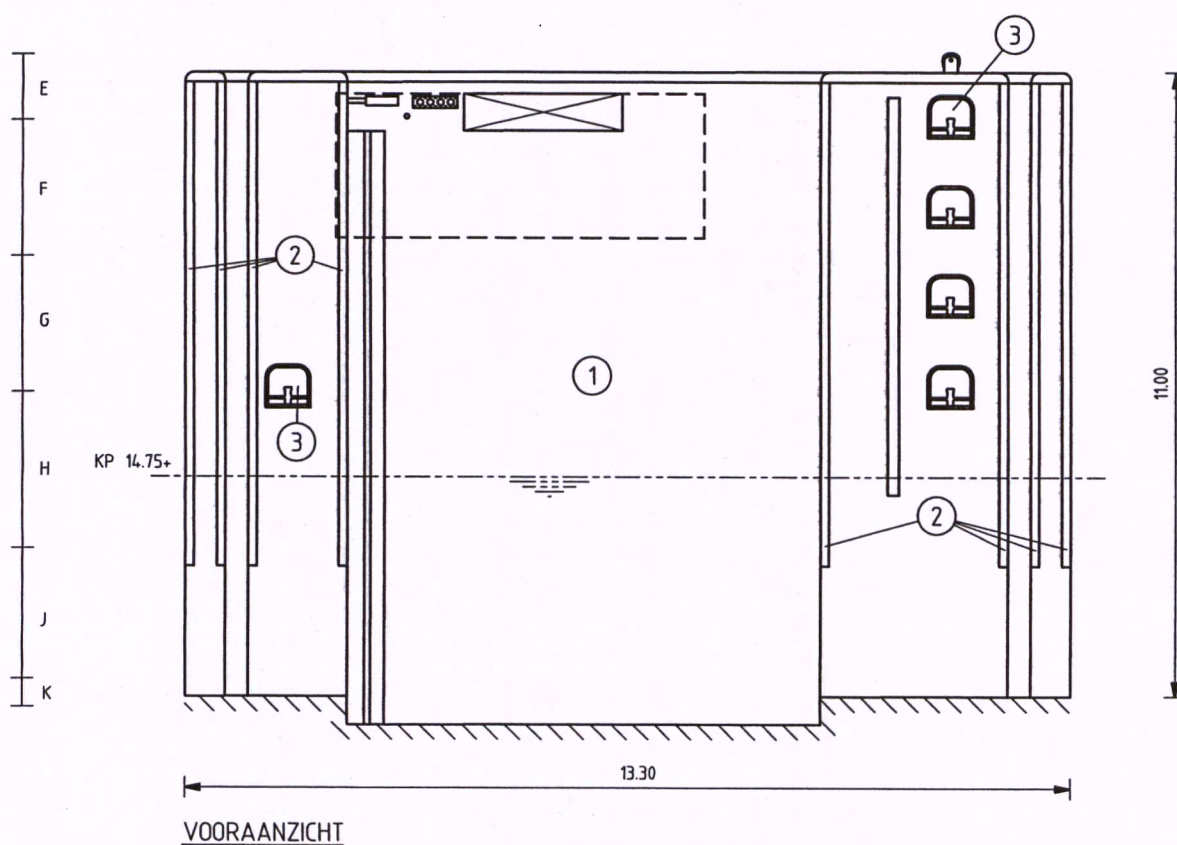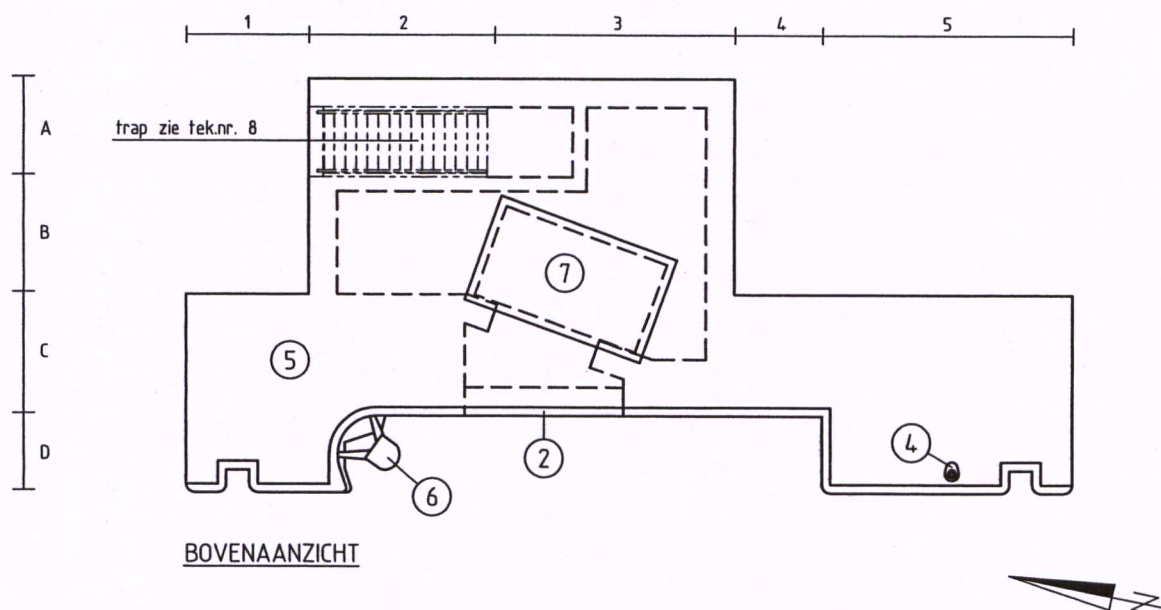


Loc	Nr	Naam
1	10343	wand
2	10667	hoekbescherming
3	10904	haalkom
4	10698	bolder
5	10706	bordes
6	11785	halsbeugel
7	11128	luik


SLUIS IN DE ZUID-WILLEMSVAART -SLUIS HELMOND-		51H-357
	SLUIS	BC01
04.092002	BEWEGINGSWERKRUIJTE BOVEN- EN BENEDENHOOFD LINKS	Tek. nr. 9

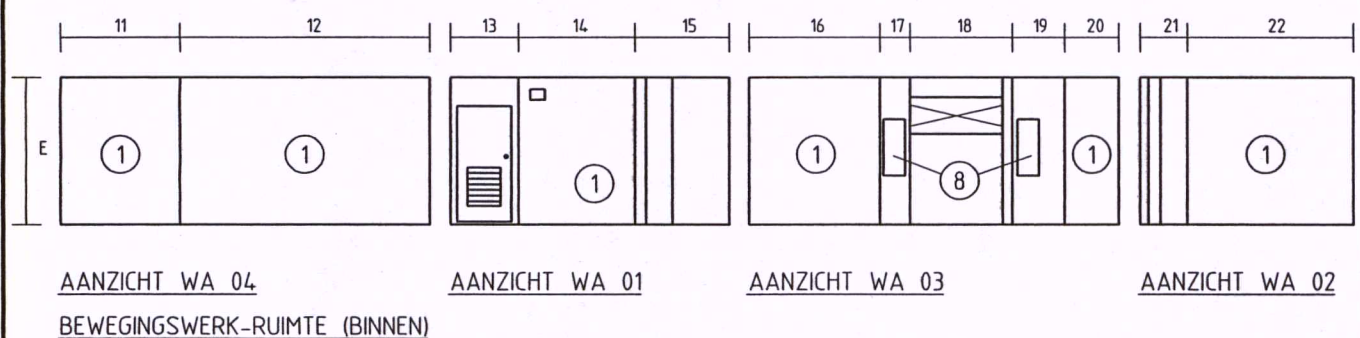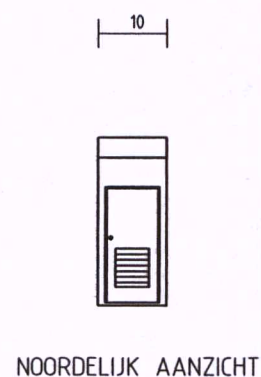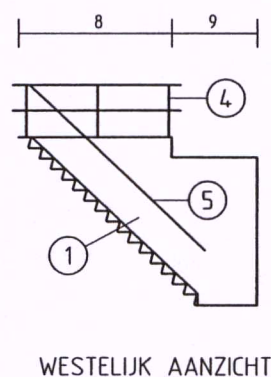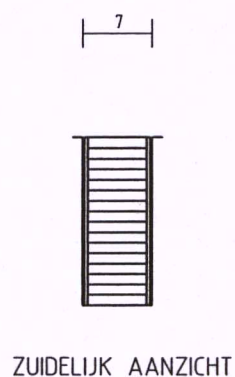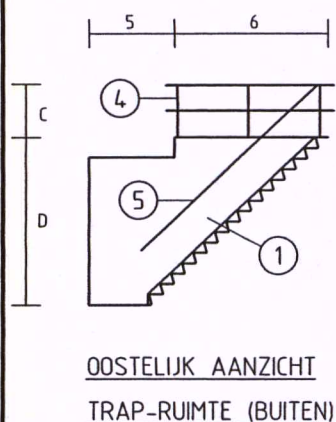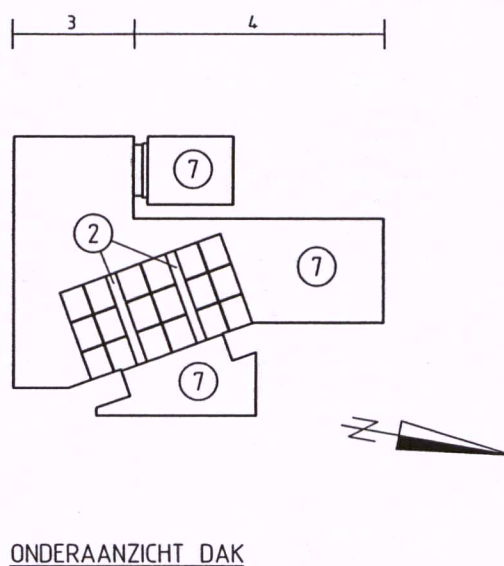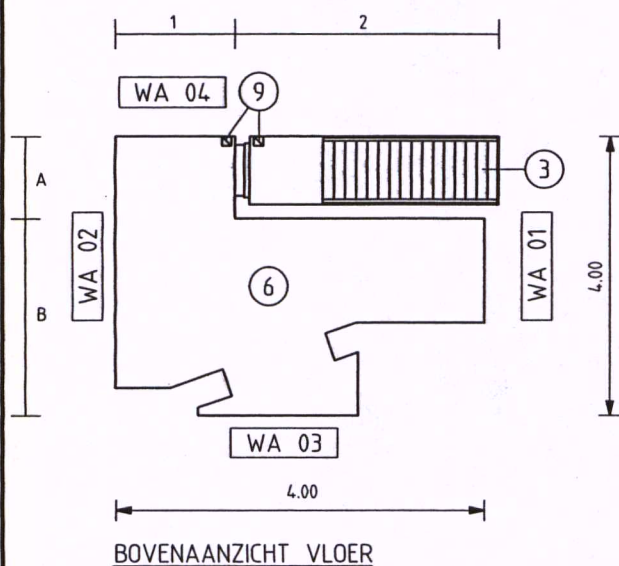


Loc	Nr	Naam
1	10343	wand
2	10607	balk
3	11458	trap
4	10084	leuning
5	13300	leuning
6	10334	vloer
7	11620	dak
8	11410	oplegstoel
9	10571	hemelwaterafv.syst.

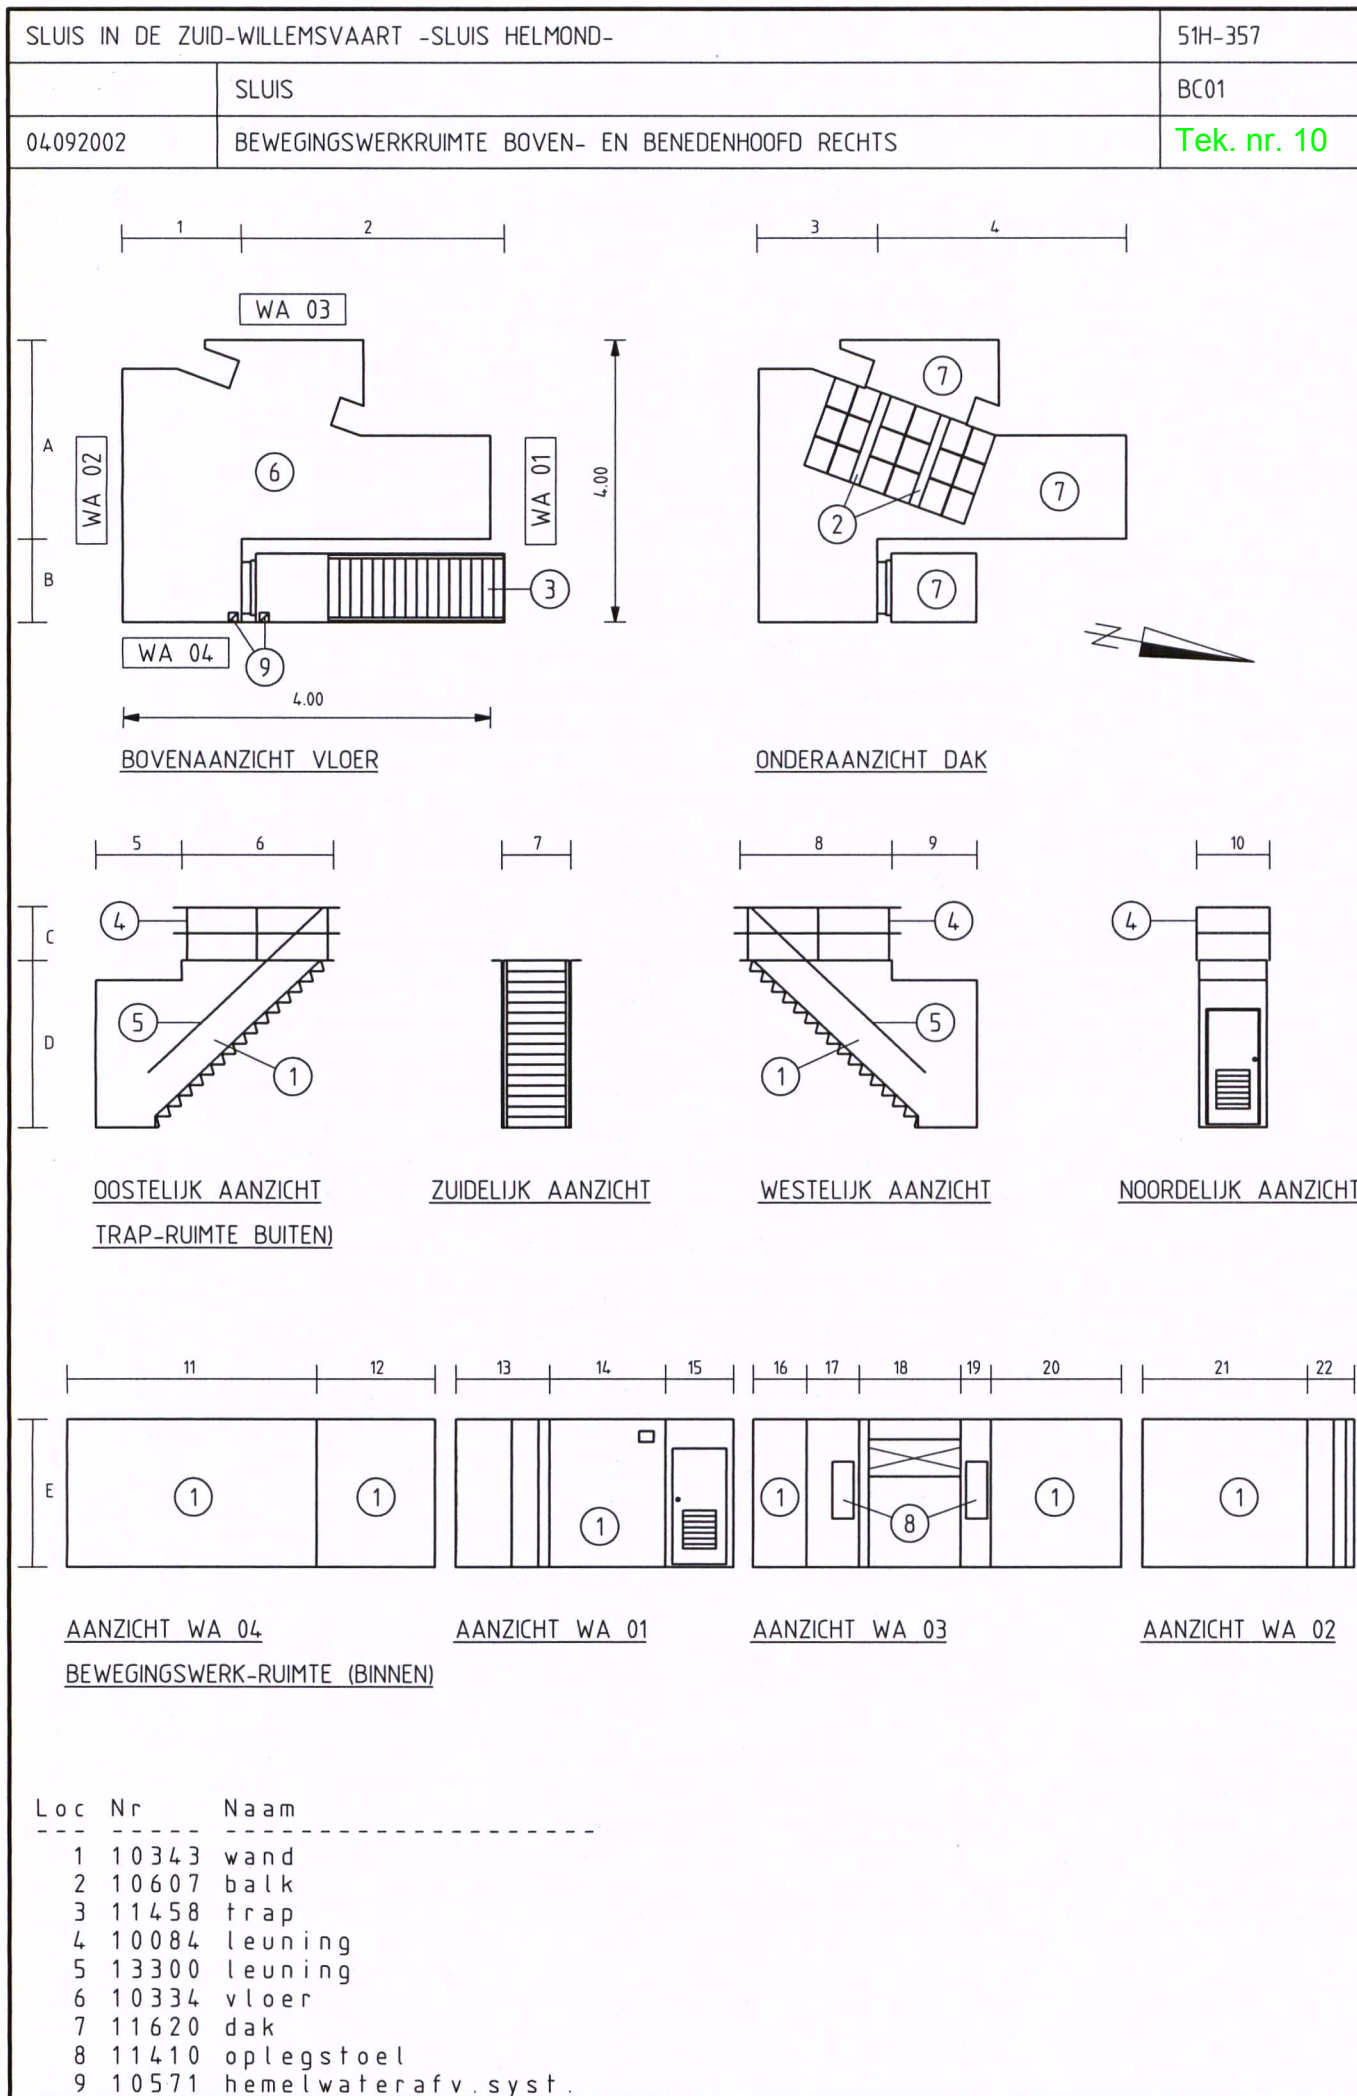

SLUIS IN DE ZUID-WILLEMSVAART -SLUIS HELMOND-		51H-357
	SLUIS	BC01
04092002	BOVEN- EN VOORAANZICHT KOLKWAND 01 LINKS + RECHTS	Tek. nr. 11

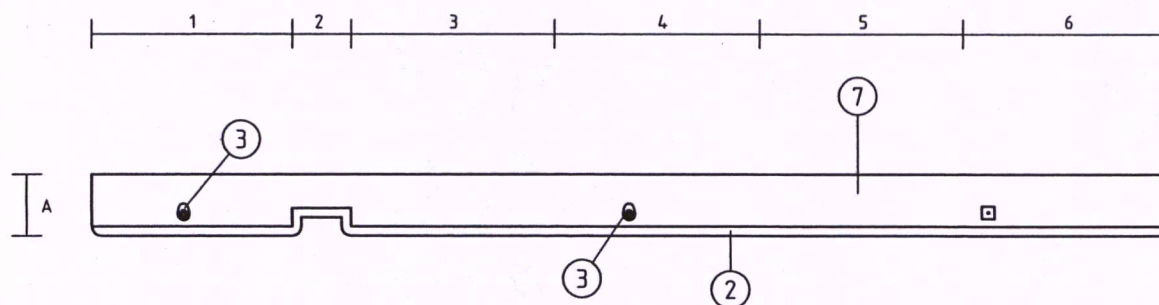


BOVENAANZICHT

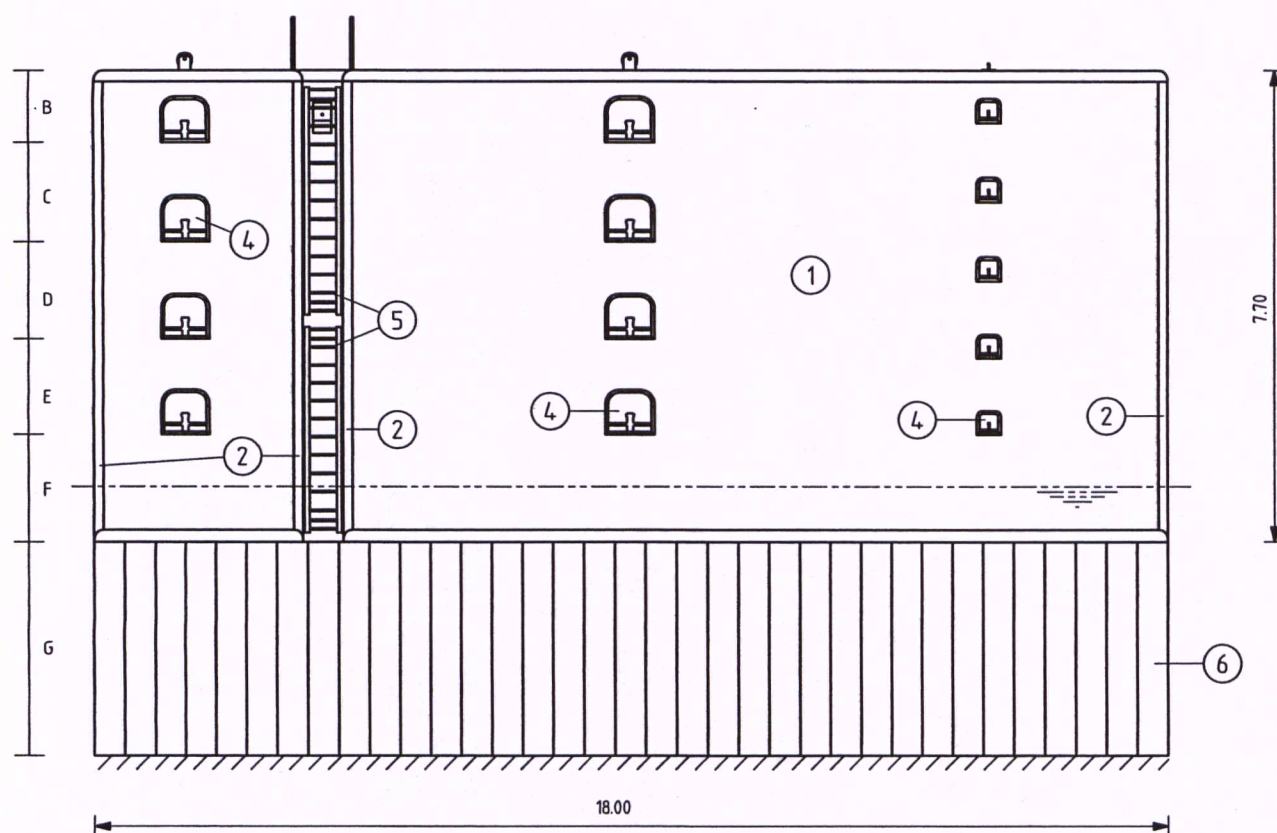


VOORAANZICHT

Loc	Nr	Naam
1	10343	wand
2	10667	hoekbescherming
3	10698	bolder
4	10904	haalkom
5	11086	ladder
6	10759	damwand
7	10706	bordes

SLUIS IN DE ZUID-WILLEMSVAART -SLUIS HELMOND-		51H-357
	SLUIS	BC01
04092002	BOVEN- EN VOORAANZICHT KOLKWAND 02 LINKS + RECHTS	Tek. nr. 12

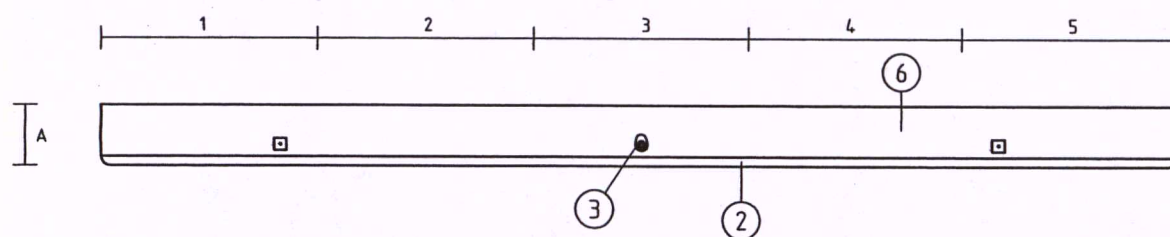


BOVENAANZICHT

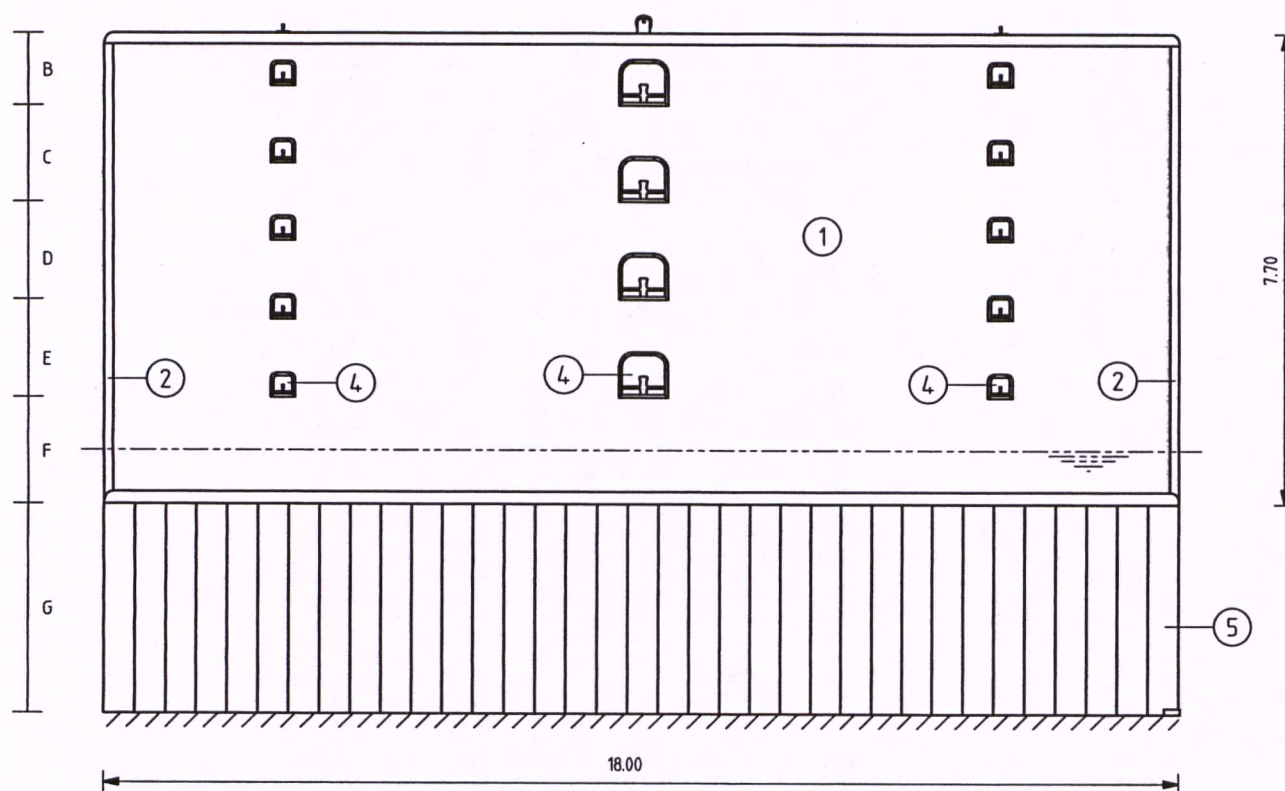


VOORAANZICHT

Loc	Nr	Naam
1	10343	wand
2	10667	hoekbescherming
3	10698	bolder
4	10904	haalkom
5	10759	damwand
6	10706	bordes

SLUIS IN DE ZUID-WILLEMSVAART -SLUIS HELMOND-		51H-357
	SLUIS	BC01
04092002	BOVEN- EN VOORAANZICHT KOLKWAND 03 LINKS + RECHTS	Tek. nr. 13

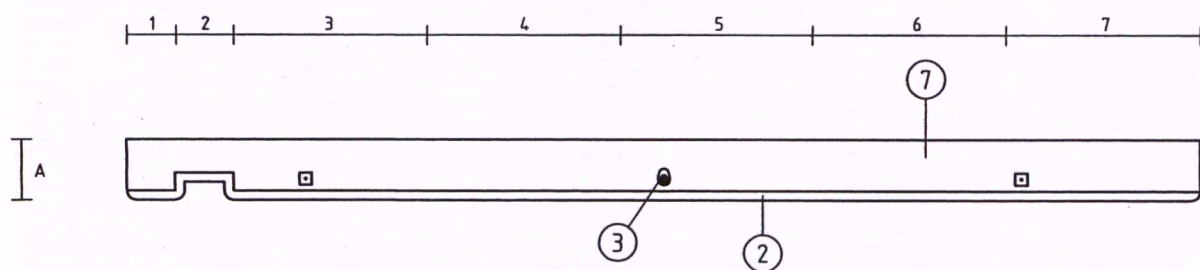


BOVENAANZICHT

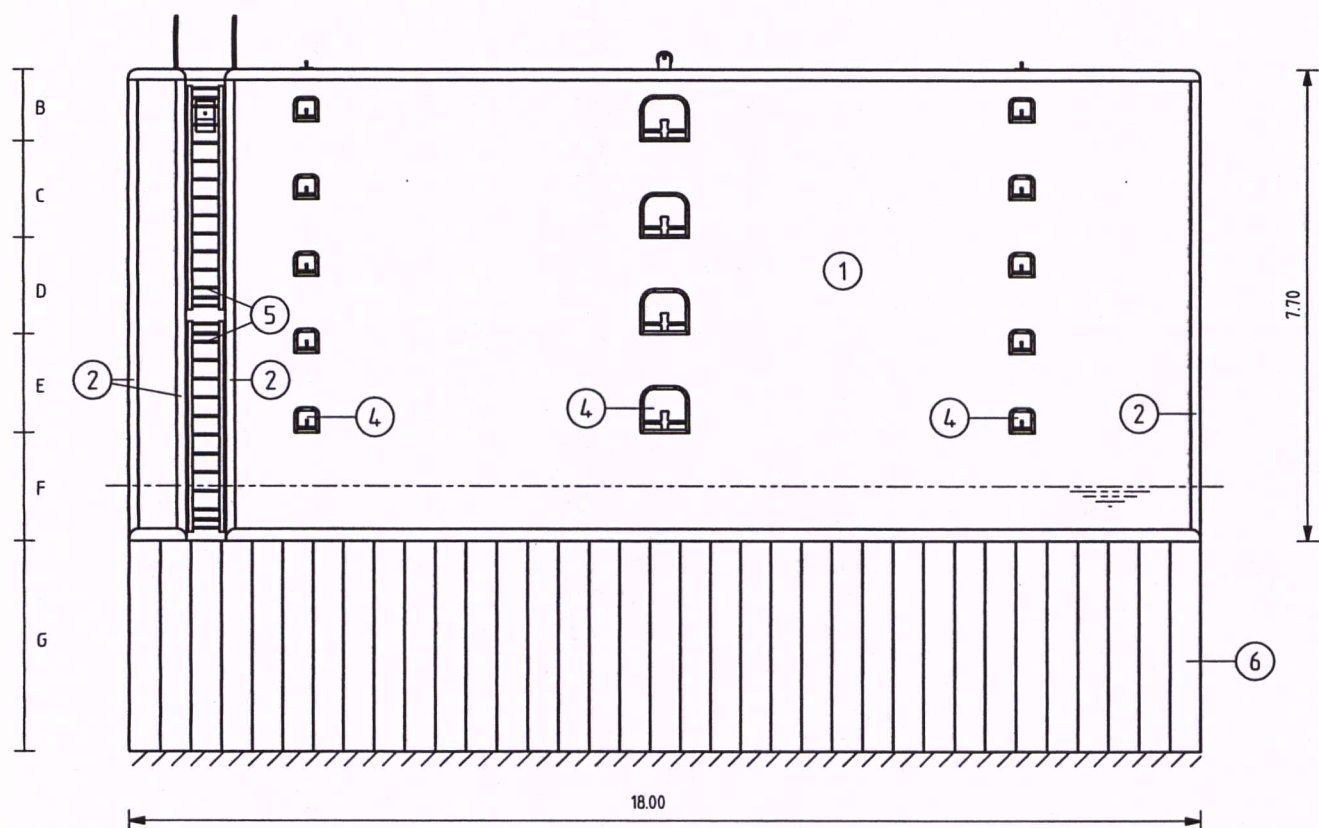


VOORAANZICHT

Loc	Nr	Naam
1	10343	wand
2	10667	hoekbescherming
3	10698	bolder
4	10904	haalkom
5	11086	ladder
6	10759	damwand
7	10706	bordes

SLUIS IN DE ZUID-WILLEMSVAART -SLUIS HELMOND-		51H-357
	SLUIS	BC01
04.092002	BOVEN- EN VOORAANZICHT KOLKWAND 04 LINKS + RECHTS	Tek. nr. 14

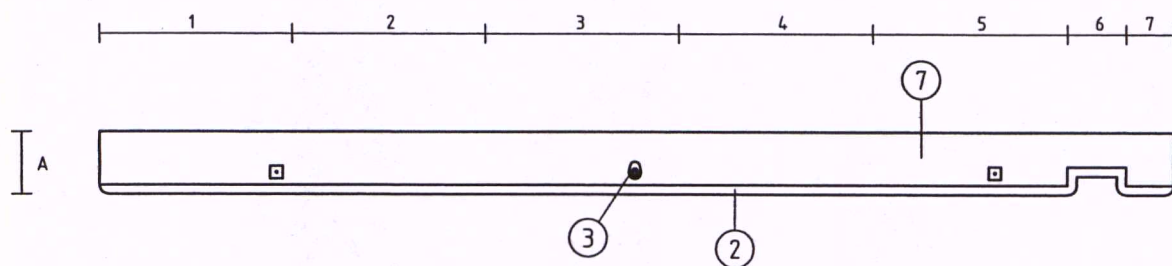


BOVENAANZICHT

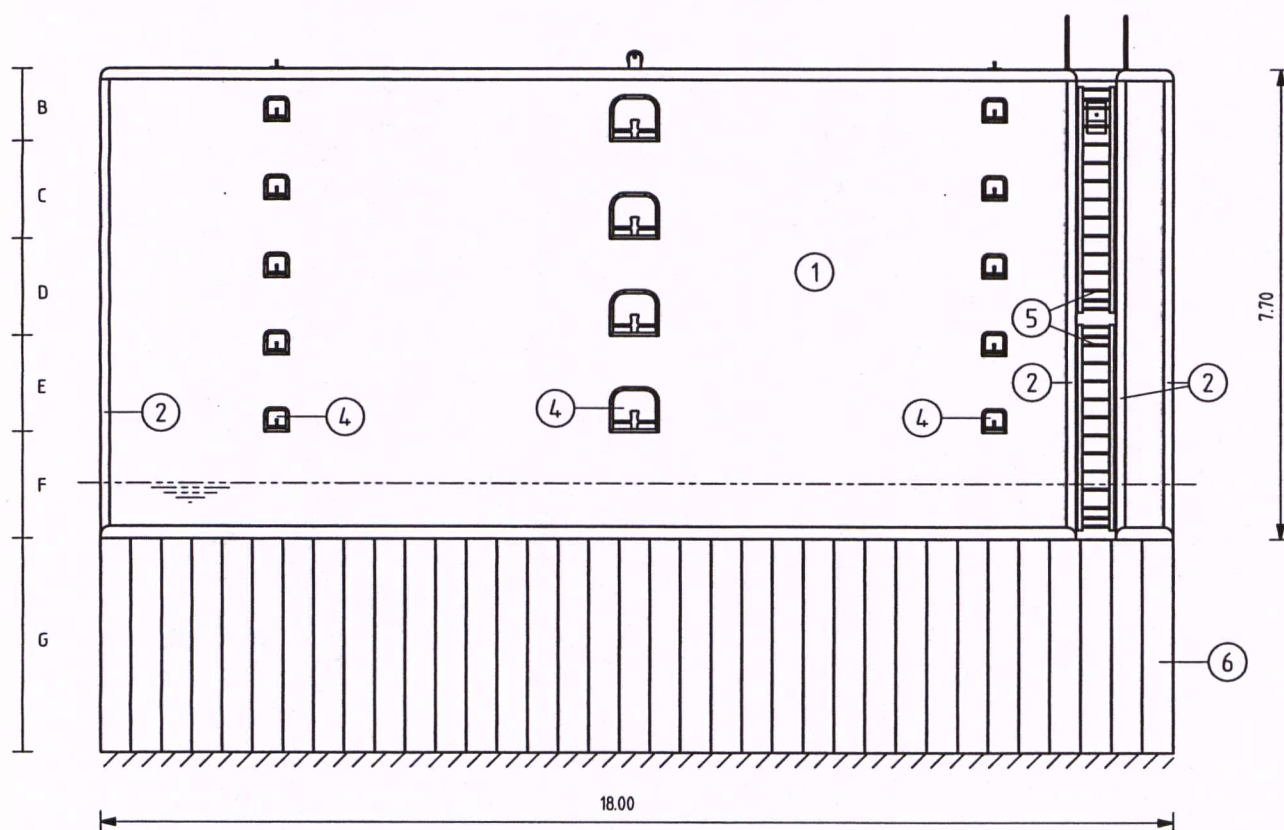


VOORAANZICHT

Loc	Nr	Naam
1	10343	wand
2	10667	hoekbescherming
3	10698	bolder
4	10904	haalkom
5	11086	ladder
6	10759	damwand
7	10706	bordes

SLUIS IN DE ZUID-WILLEMSVAART -SLUIS HELMOND-		51H-357
	SLUIS	BC01
04092002	BOVEN- EN VOORAANZICHT KOLKWAND 05 LINKS + RECHTS	Tek. nr. 15

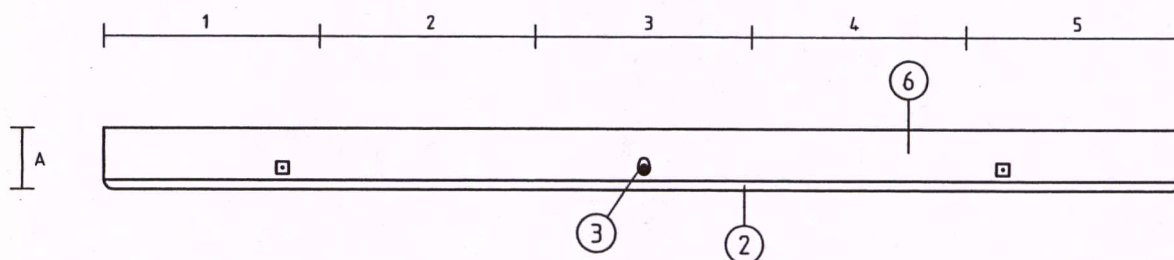


BOVENAANZICHT

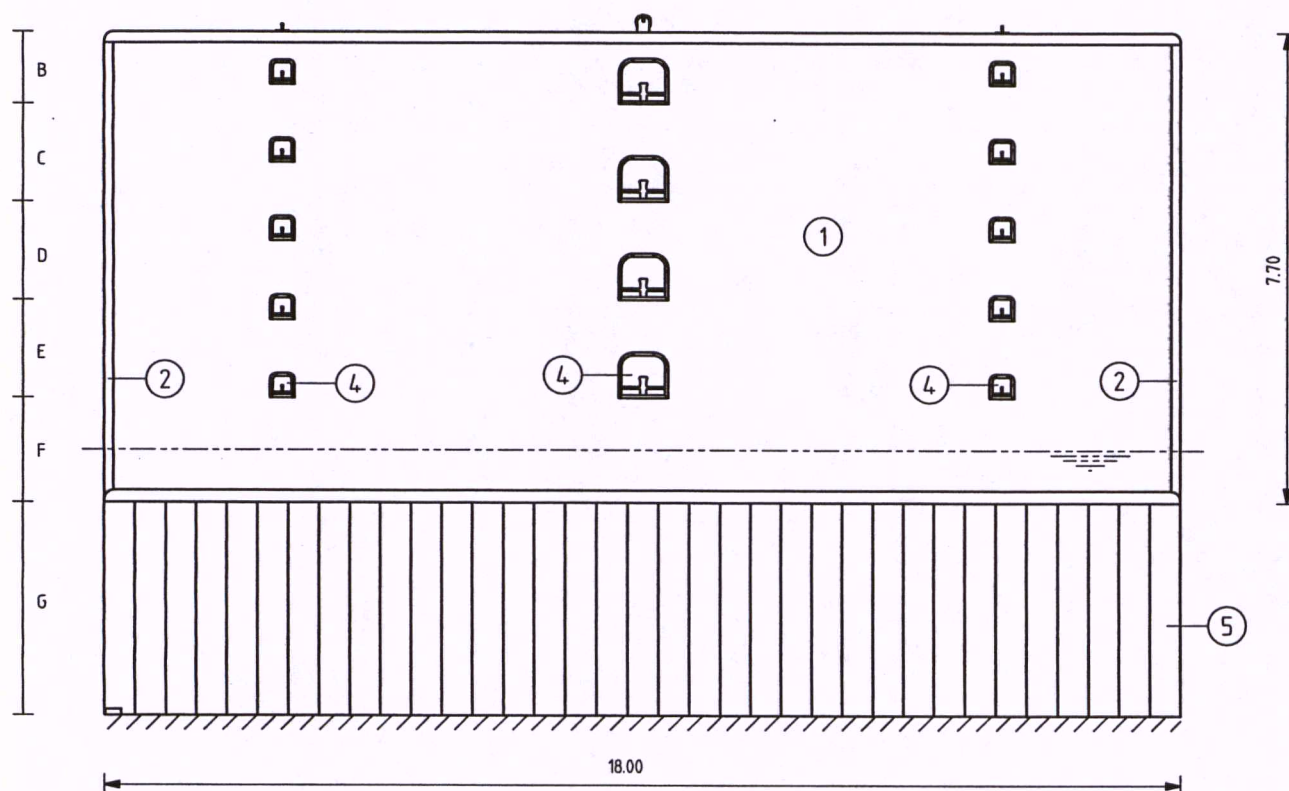


VOORAANZICHT

Loc	Nr	Naam
1	10343	wand
2	10667	hoekbescherming
3	10698	bolder
4	10904	haalkom
5	10759	damwand
6	10706	bordes

SLUIS IN DE ZUID-WILLEMSVAART -SLUIS HELMOND-		51H-357
	SLUIS	BC01
04092002	BOVEN- EN VOORAANZICHT KOLKWAND 06 LINKS + RECHTS	Tek. nr. 16

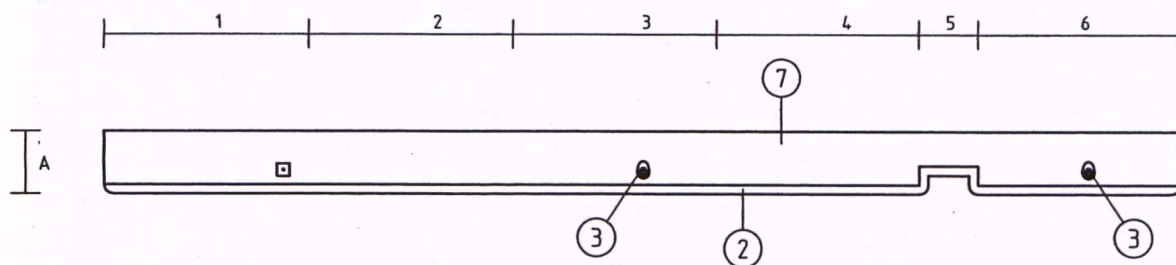

BOVENAANZICHT

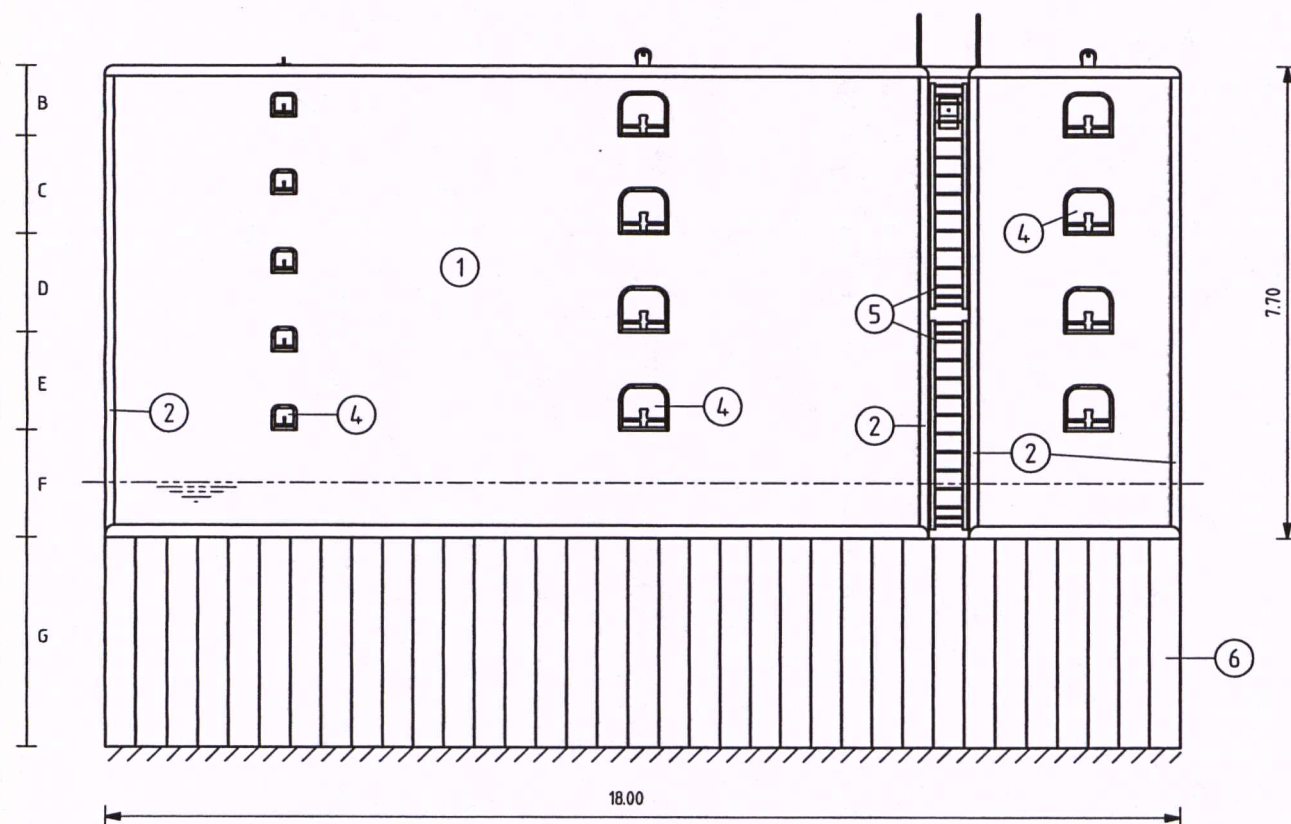

VOORAANZICHT

Loc	Nr	Naam
1	10343	wand
2	10667	hoekbescherming
3	10698	bolder
4	10904	haalkom
5	11086	ladder
6	10759	damwand
7	10706	bordes


SLUIS

BC01


04092002

VLOER BOVENHOOFD EN BENEDENHOOFD


Tek. nr. 17

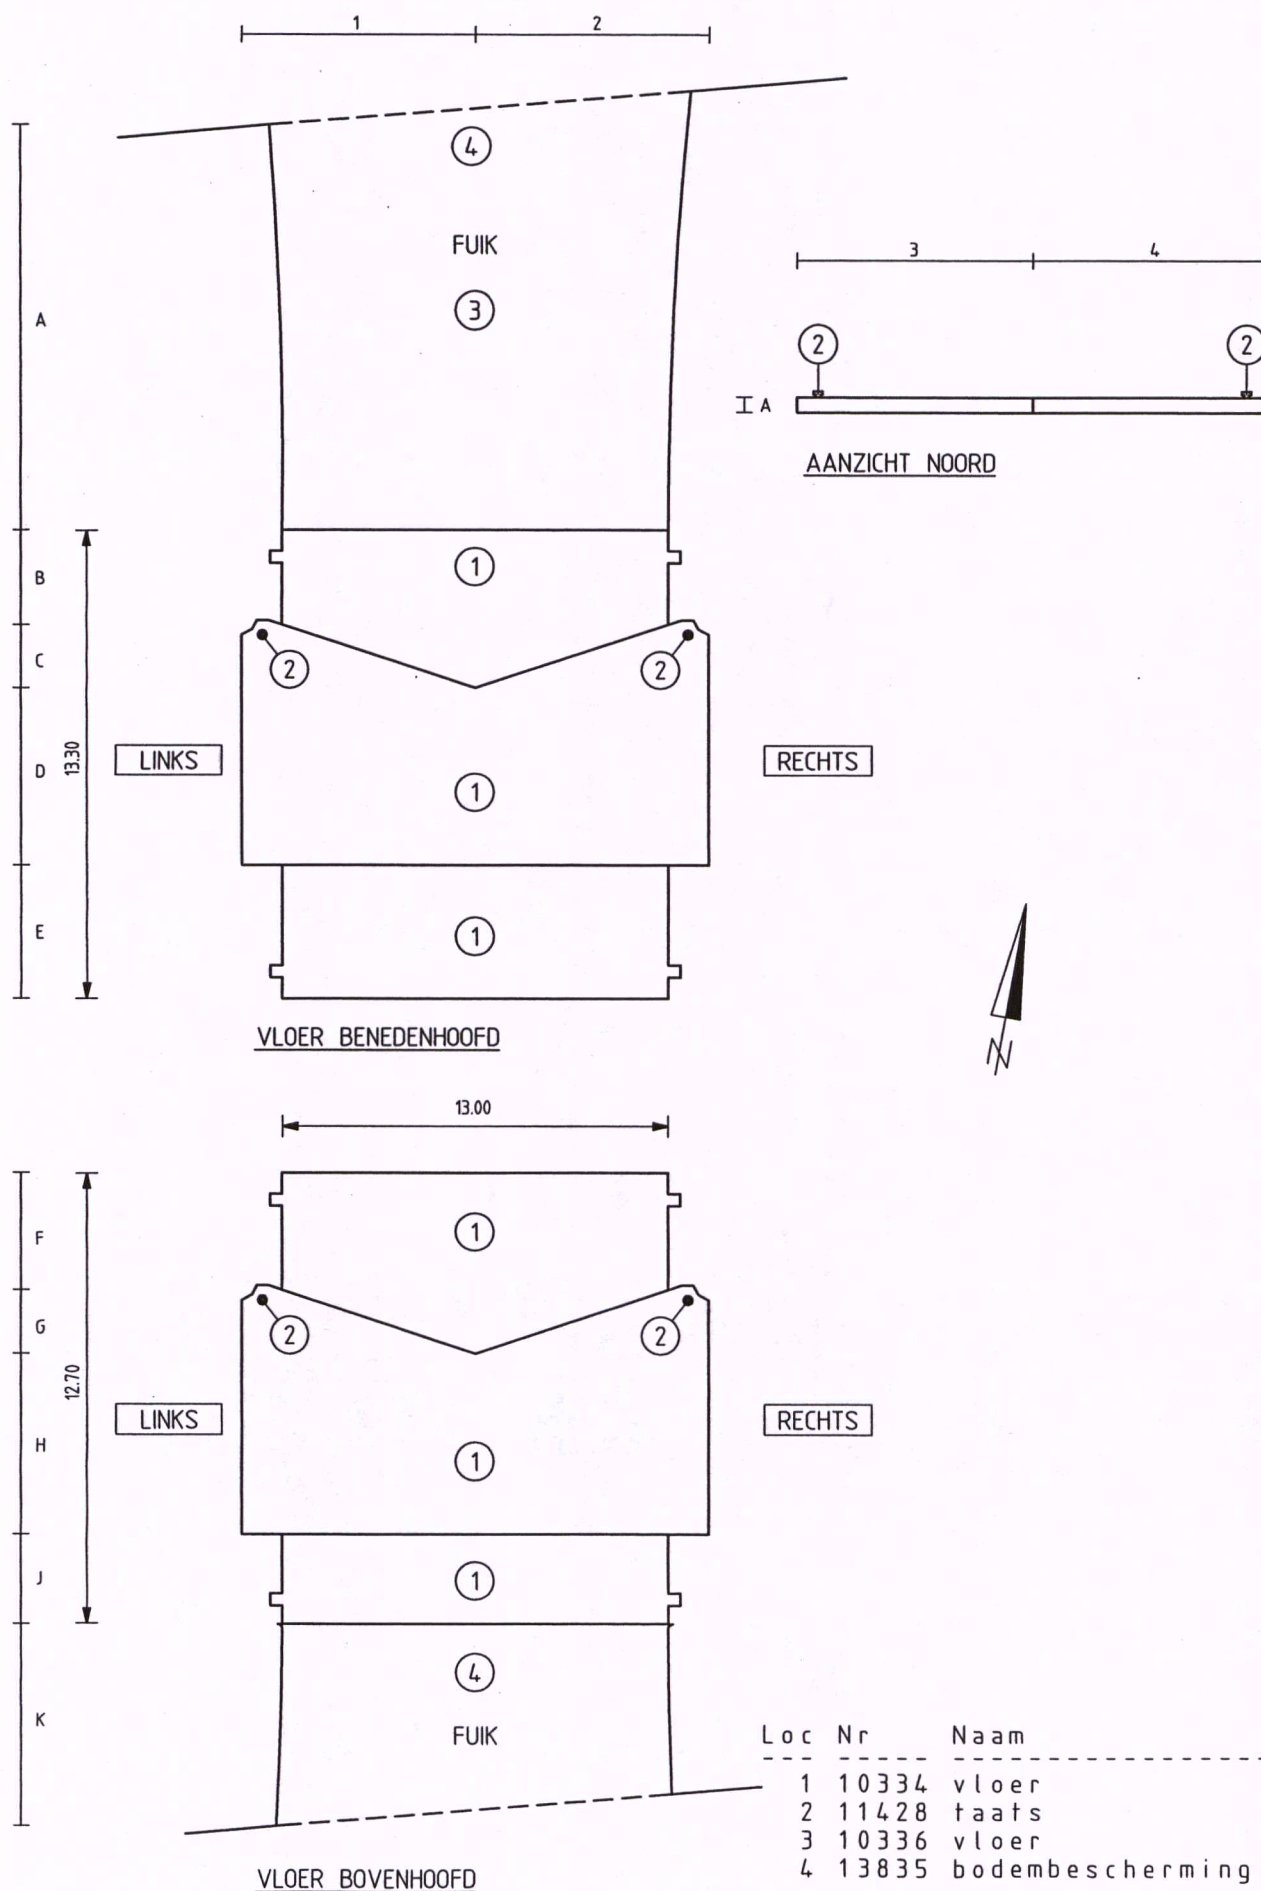


SLUIS IN DE ZUID-WILLEMSVAART -SLUIS HELMOND-		51H-357
	SLUIS	BC01
04.09.2002	VLOER SLUISKOLK	Tek. nr. 18

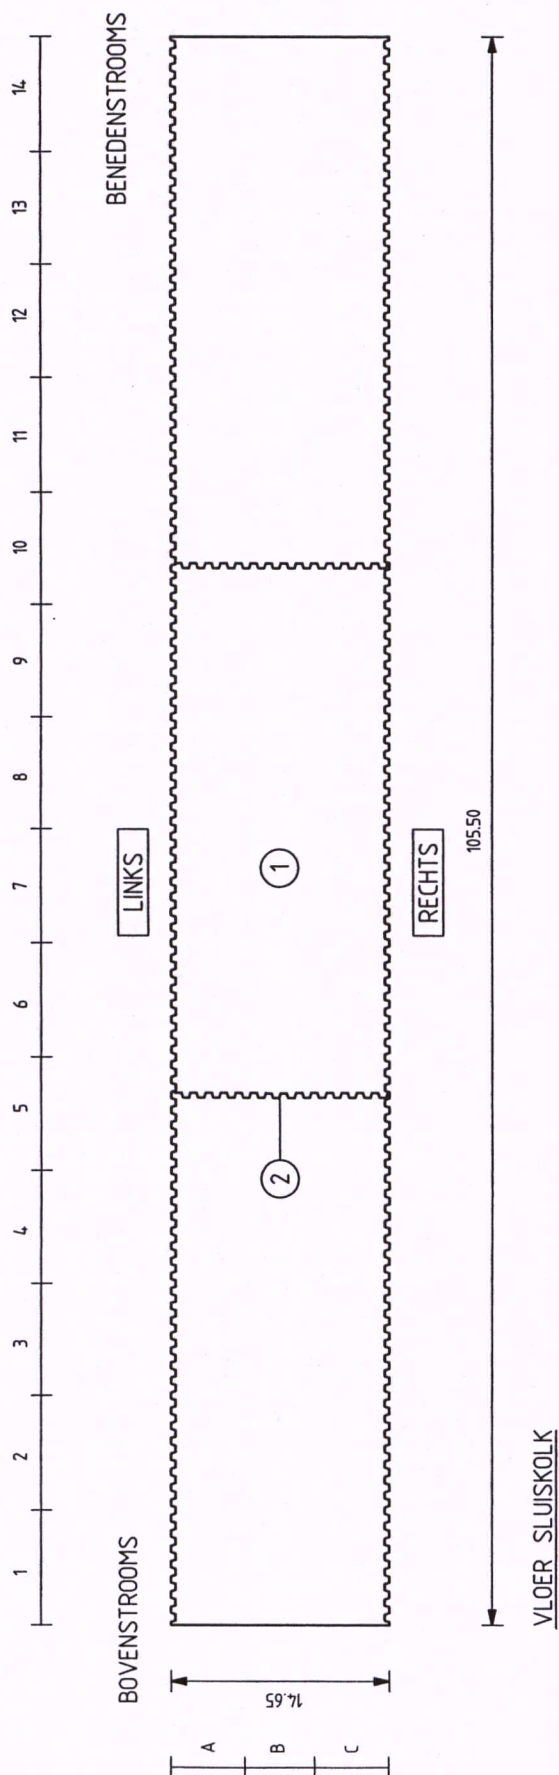


Loc	Nr	Naam
1	10336	vloer
2	10759	damwand

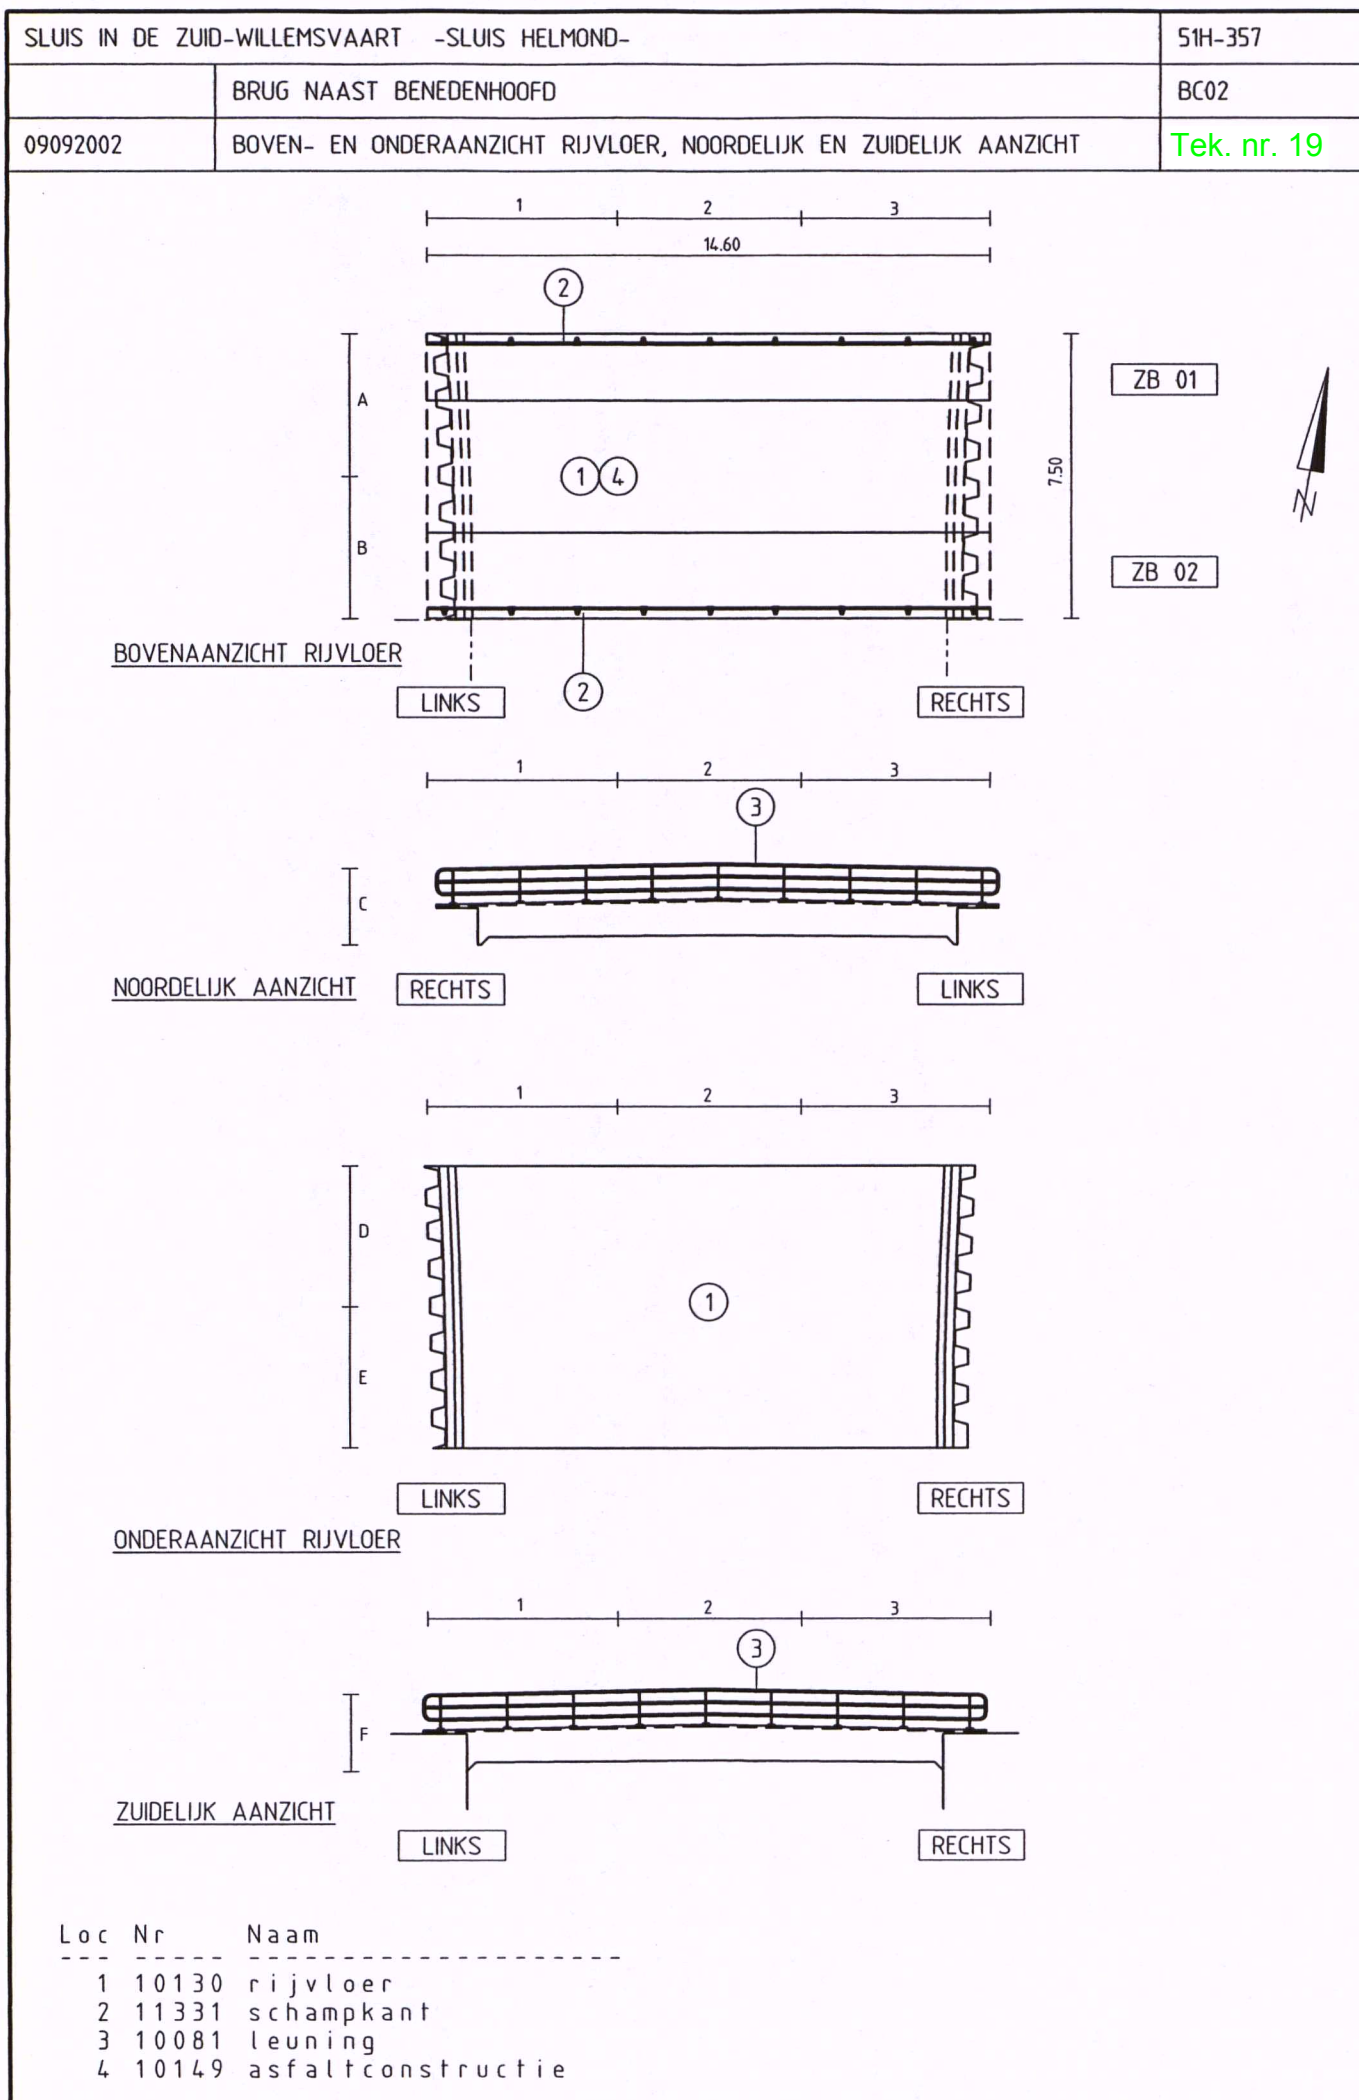


SLUIS IN DE ZUID-WILLEMSVAART -SLUIS HELMOND-		51H-357
	GELEIDEWERKEN	BC05
11092002	DEKSLOOF + BEKLEDINGSSCHORTEN BOVENSTROOMS LINKS	Tek. nr. 21

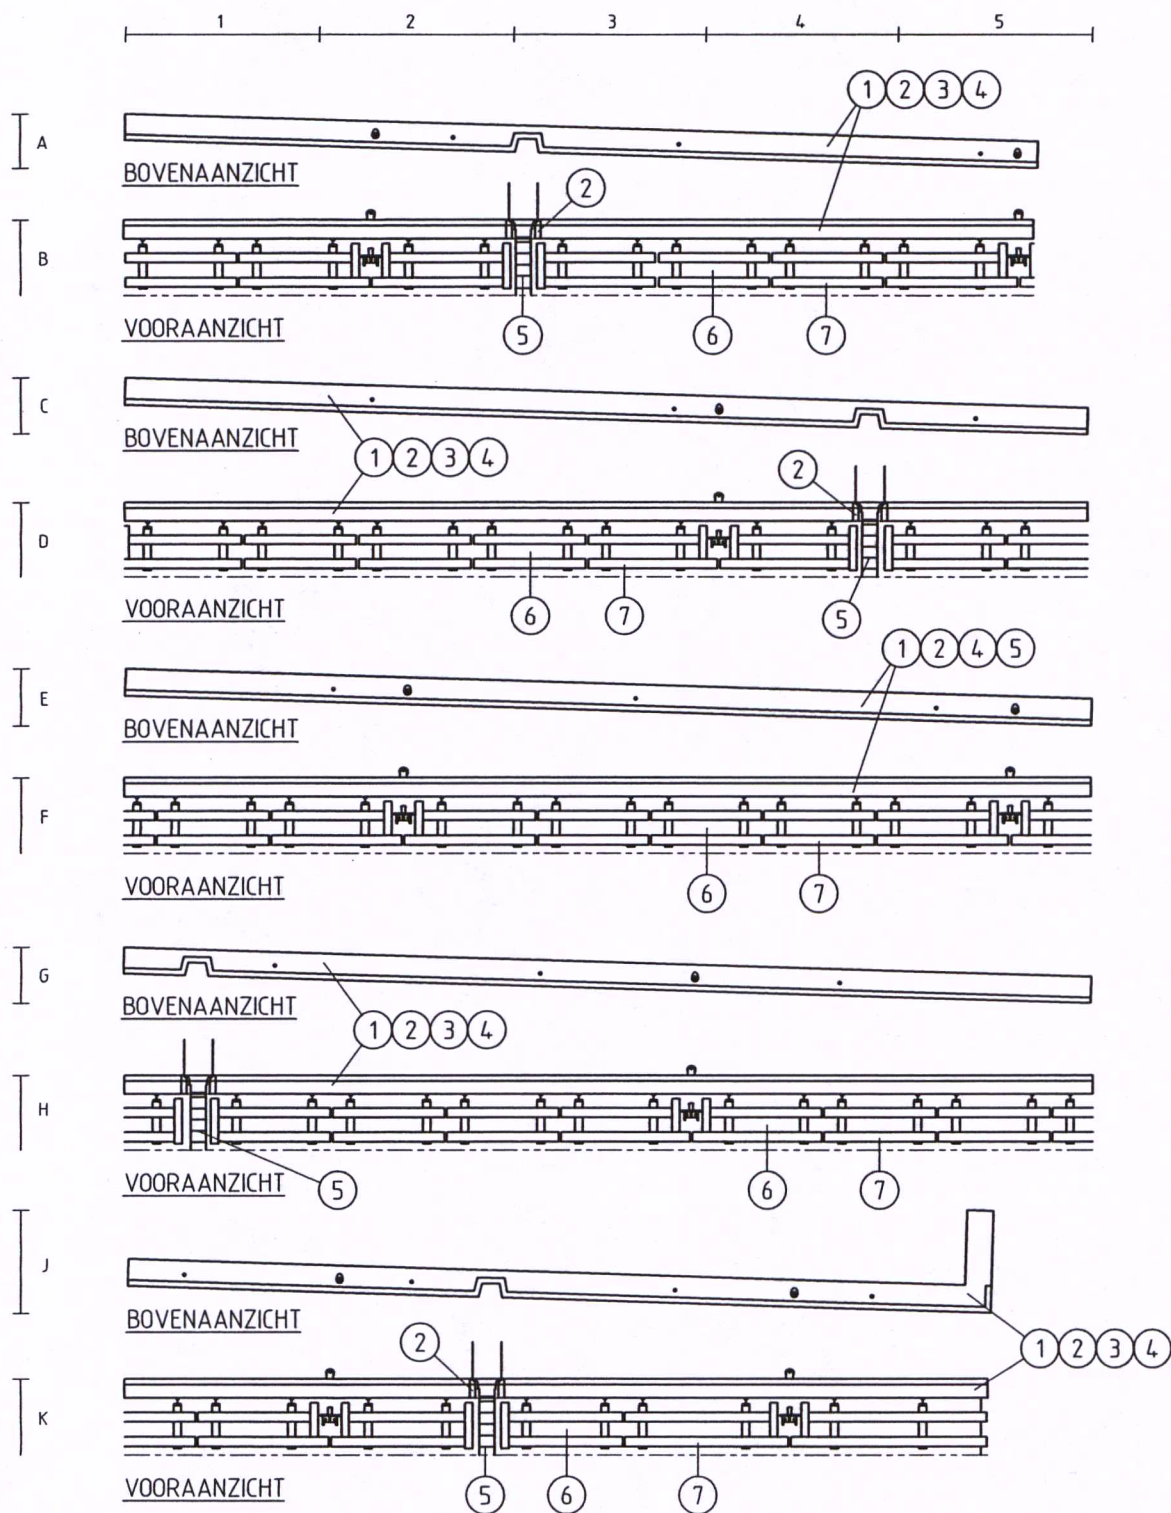

Loc	Nr	Naam
1	10761	damwandkop
2	10667	hoekbescherming
3	10698	bolder
4	10571	hemelwaterafv.syst.
5	11086	ladder
6	10759	damwand
7	11350	schort

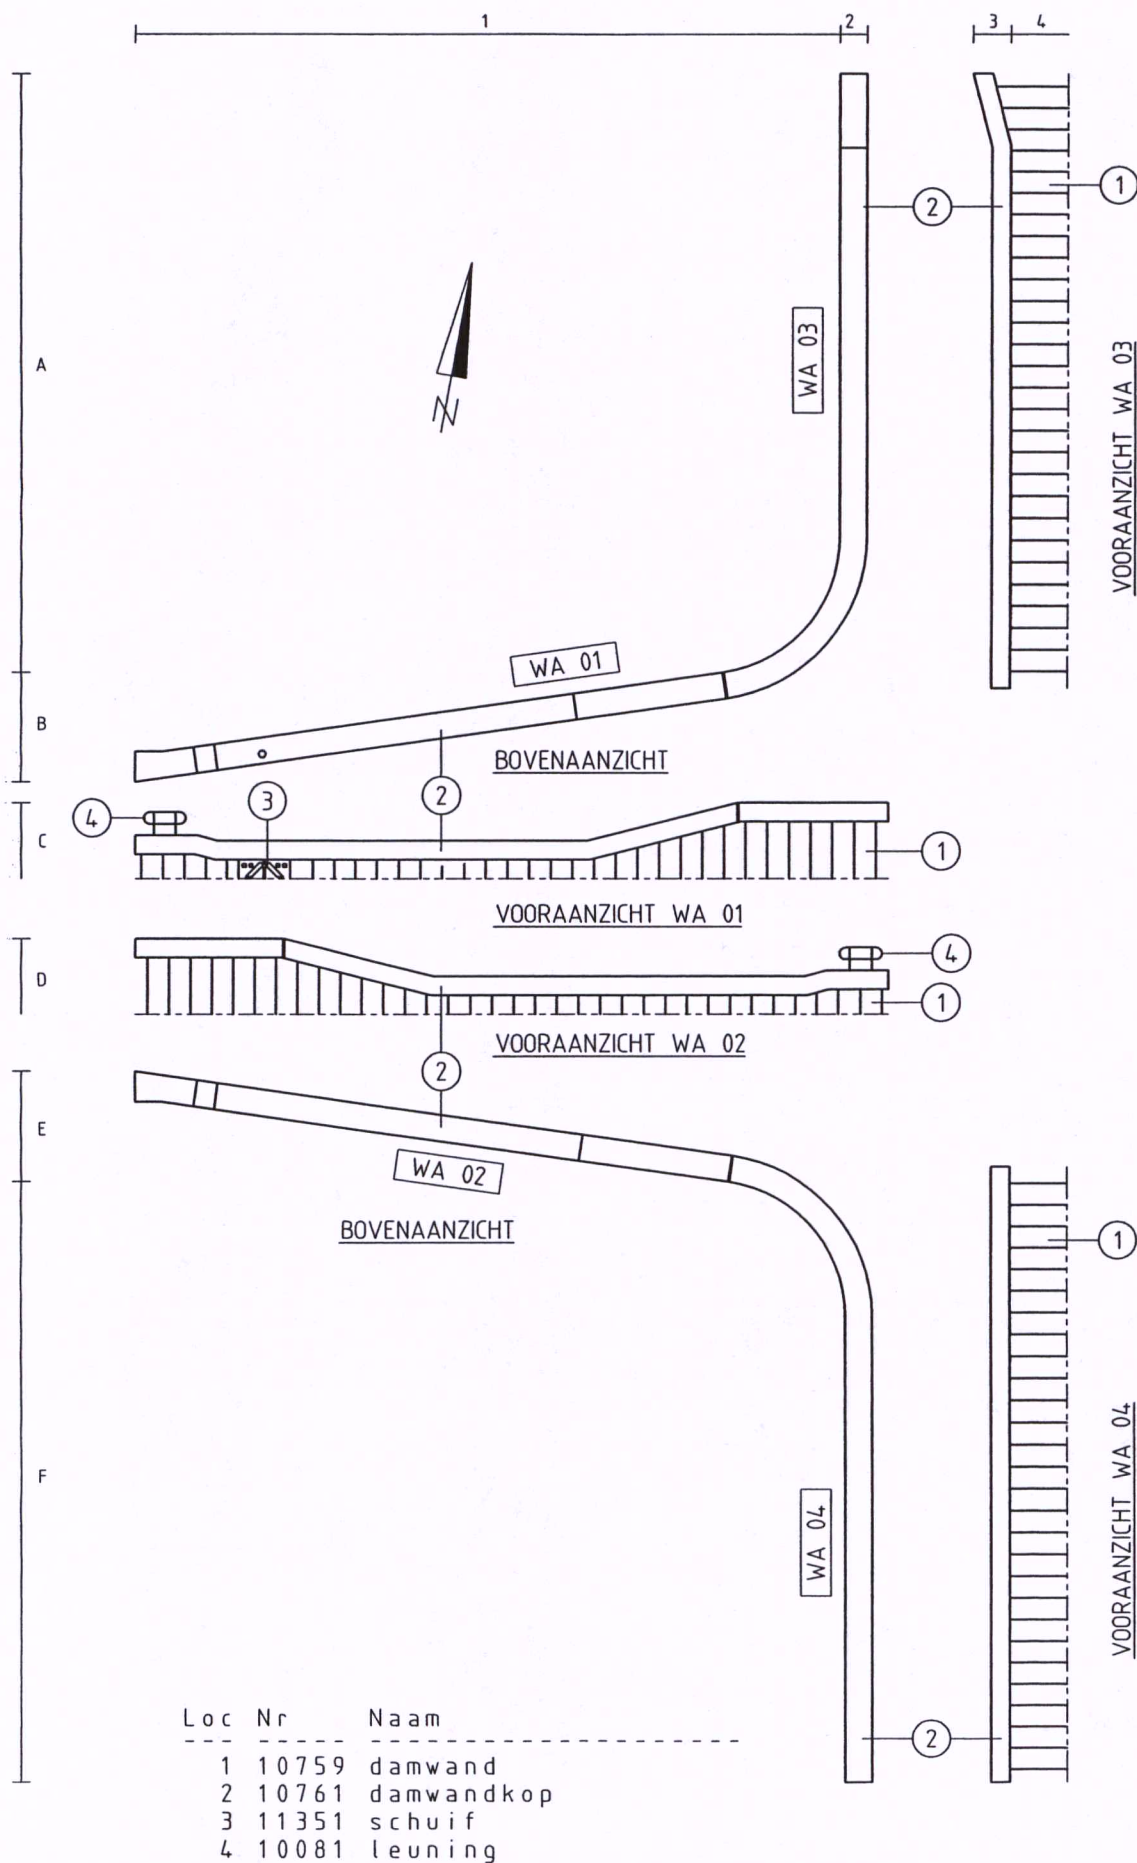


SLUIS IN DE ZUID-WILLEMSVAART -SLUIS HELMOND-		51H-357
	GELEIDEWERKEN	BC05
11092002	DEKSLOOF + BEKLEDINGSSCHORTEN BOVENSTROOMS LINKS	Tek. nr. 23

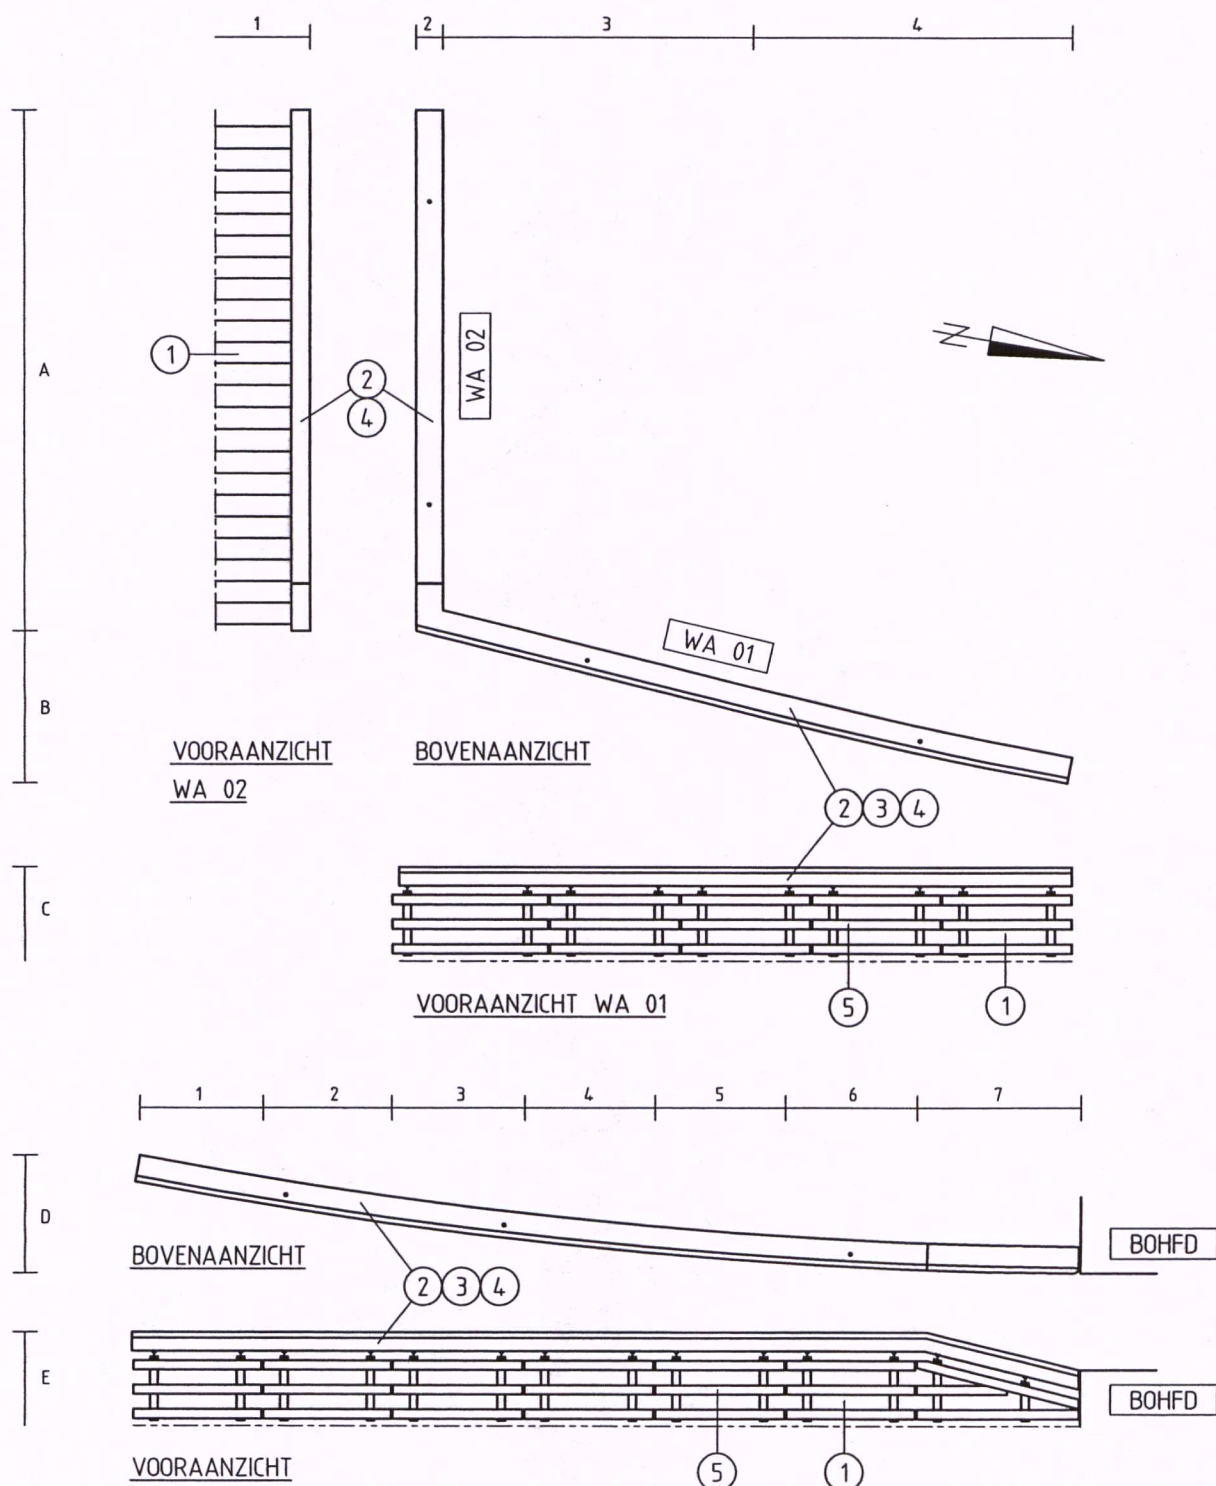


Loc	Nr	Naam
1	10759	damwand
2	10761	damwandkop
3	10667	hoekbescherming
4	10571	hemelwaterafv.syst.
5	11350	schort

SLUIS IN DE ZUID-WILLEMSVAART -SLUIS HELMOND-		51H-357
	GELEIDEWERKEN	BC05
11092002	DEKSLOOF BOVENSTROOMS RECHTS	Tek. nr. 24



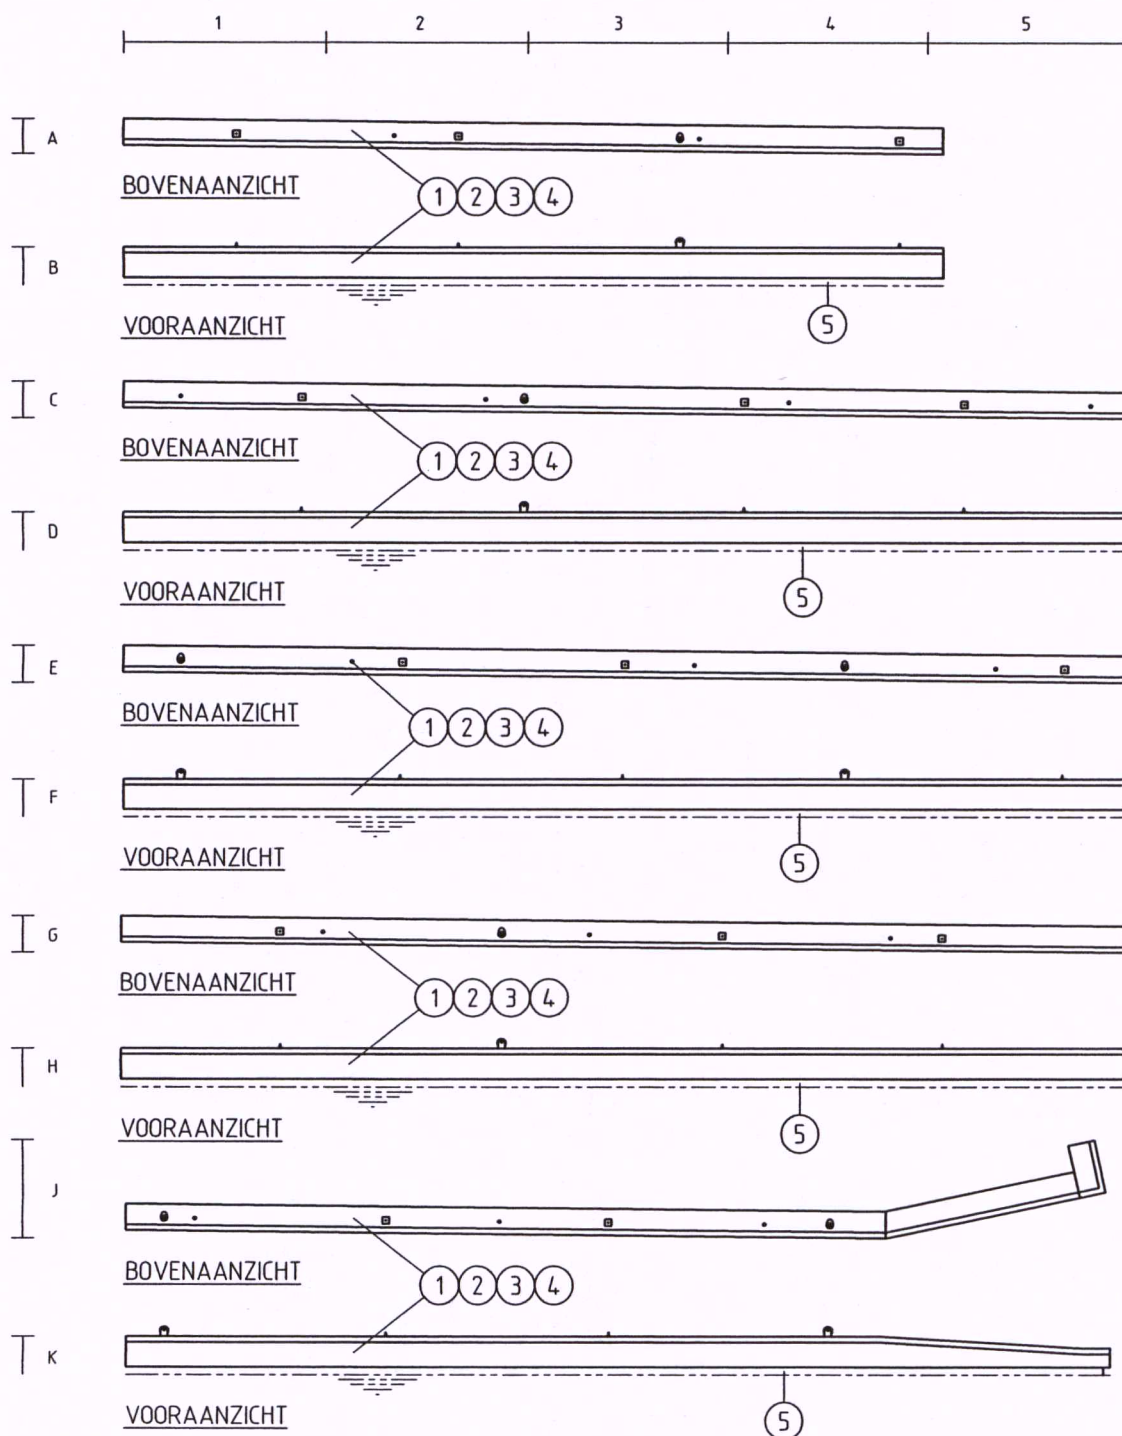


Loc	Nr	Naam
1	10761	damwandkop
2	10667	hoekbescherming
3	10698	bolder
4	10571	hemelwaterafv.syst.
5	10759	damwand

SLUIS IN DE ZUID-WILLEMSVAART -SLUIS HELMOND-		51H-357
	GELEIDEWERKEN	BC05
11092002	DEKSLOOF + BEKLEDINGSSCHORTEN BOVENSTROOMS RECHTS	Tek. nr. 25

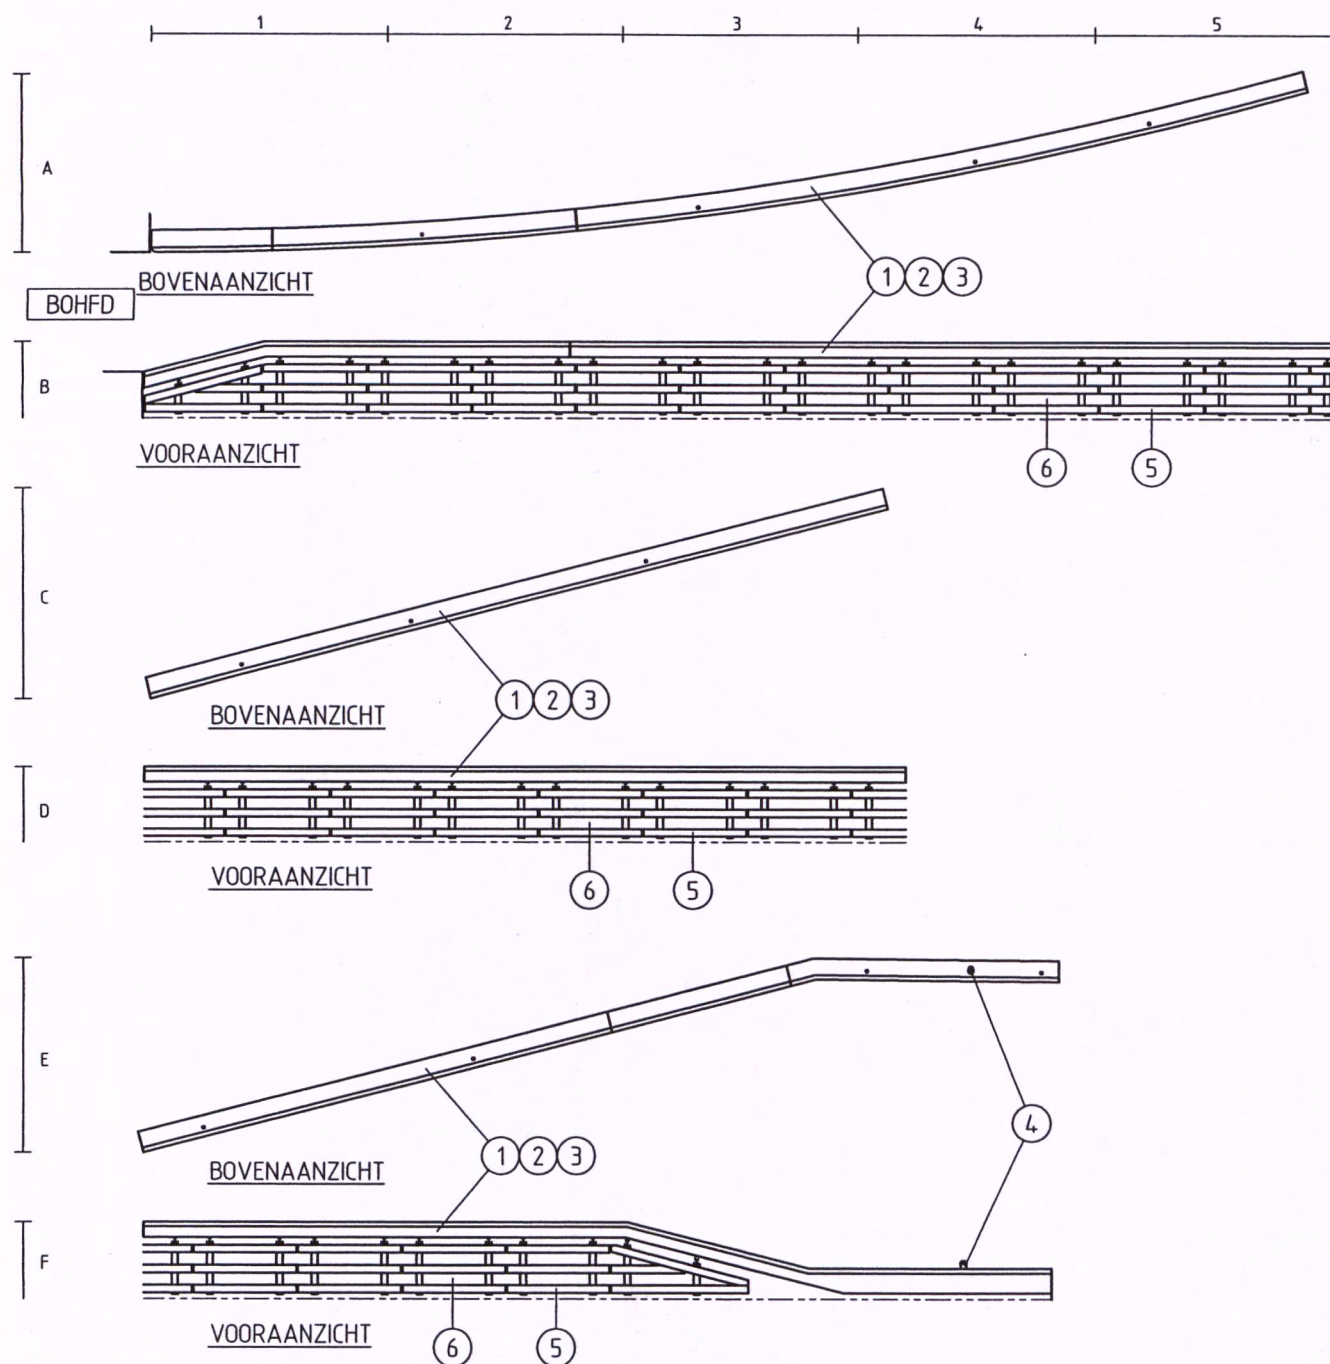


Loc	Nr	Naam
1	10761	damwandkop
2	10667	hoekbescherming
3	10571	hemelwaterafv.syst.
4	10698	bolder
5	11350	schort
6	10759	damwand

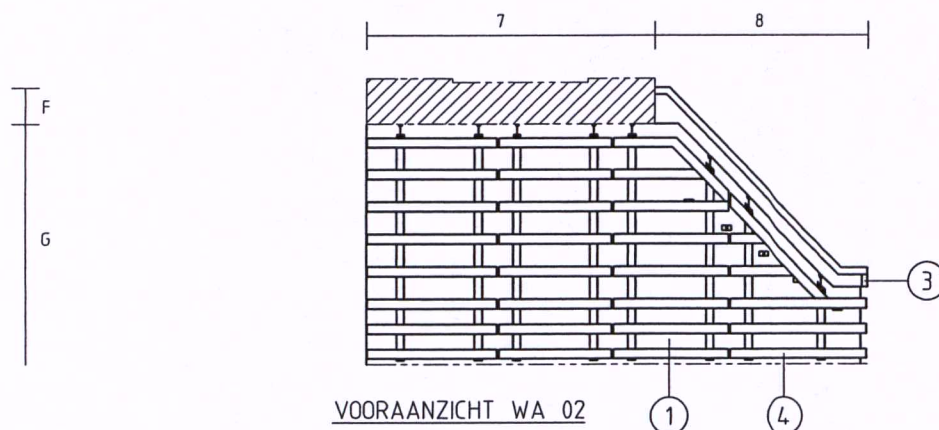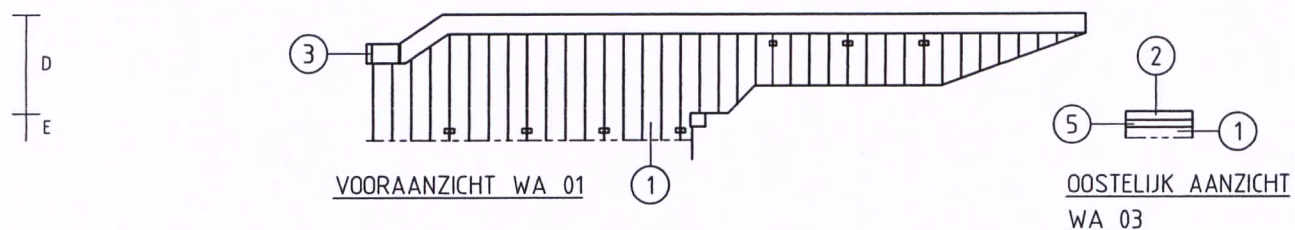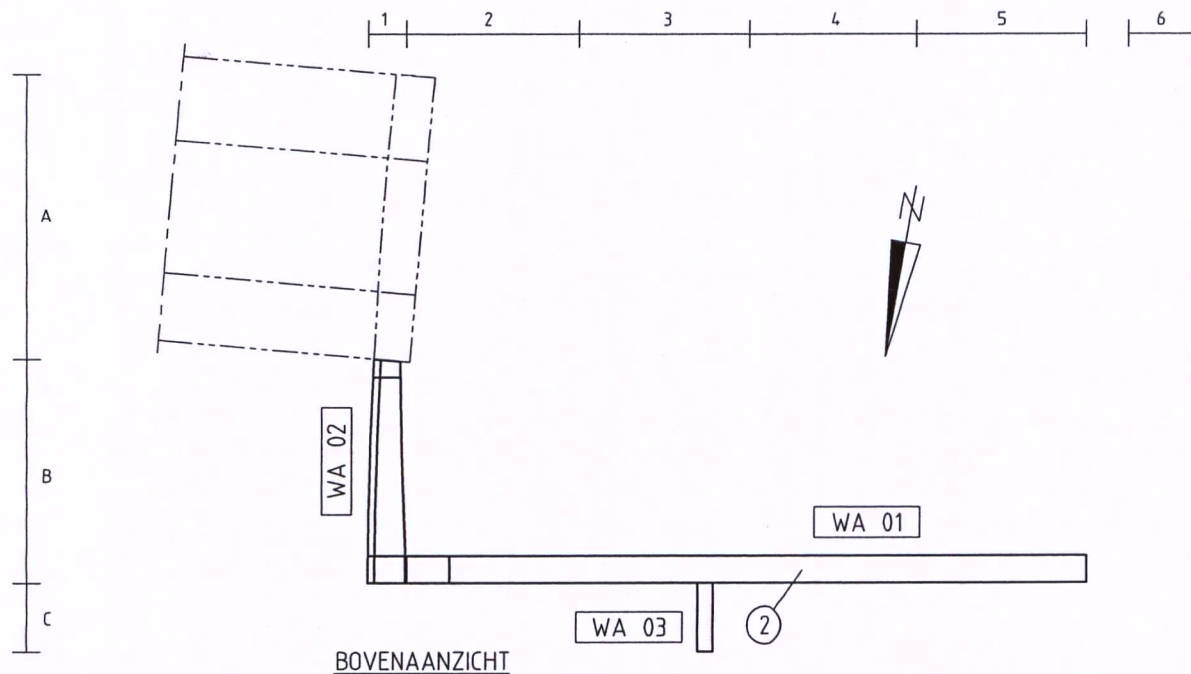


Loc	Nr	Naam
1	10759	damwand
2	10761	damwandkop
3	10667	hoekbescherming
4	11350	schort
5	11593	wrijfging

SLUIS IN DE ZUID-WILLEMSVAART -SLUIS HELMOND-		51H-357
	GELEIDEWERKEN	BC05
11092002	DEKSLOOF + BEKLEDINGSSCHORTEN BENEDENSTROOMS LINKS	Tek. nr. 27

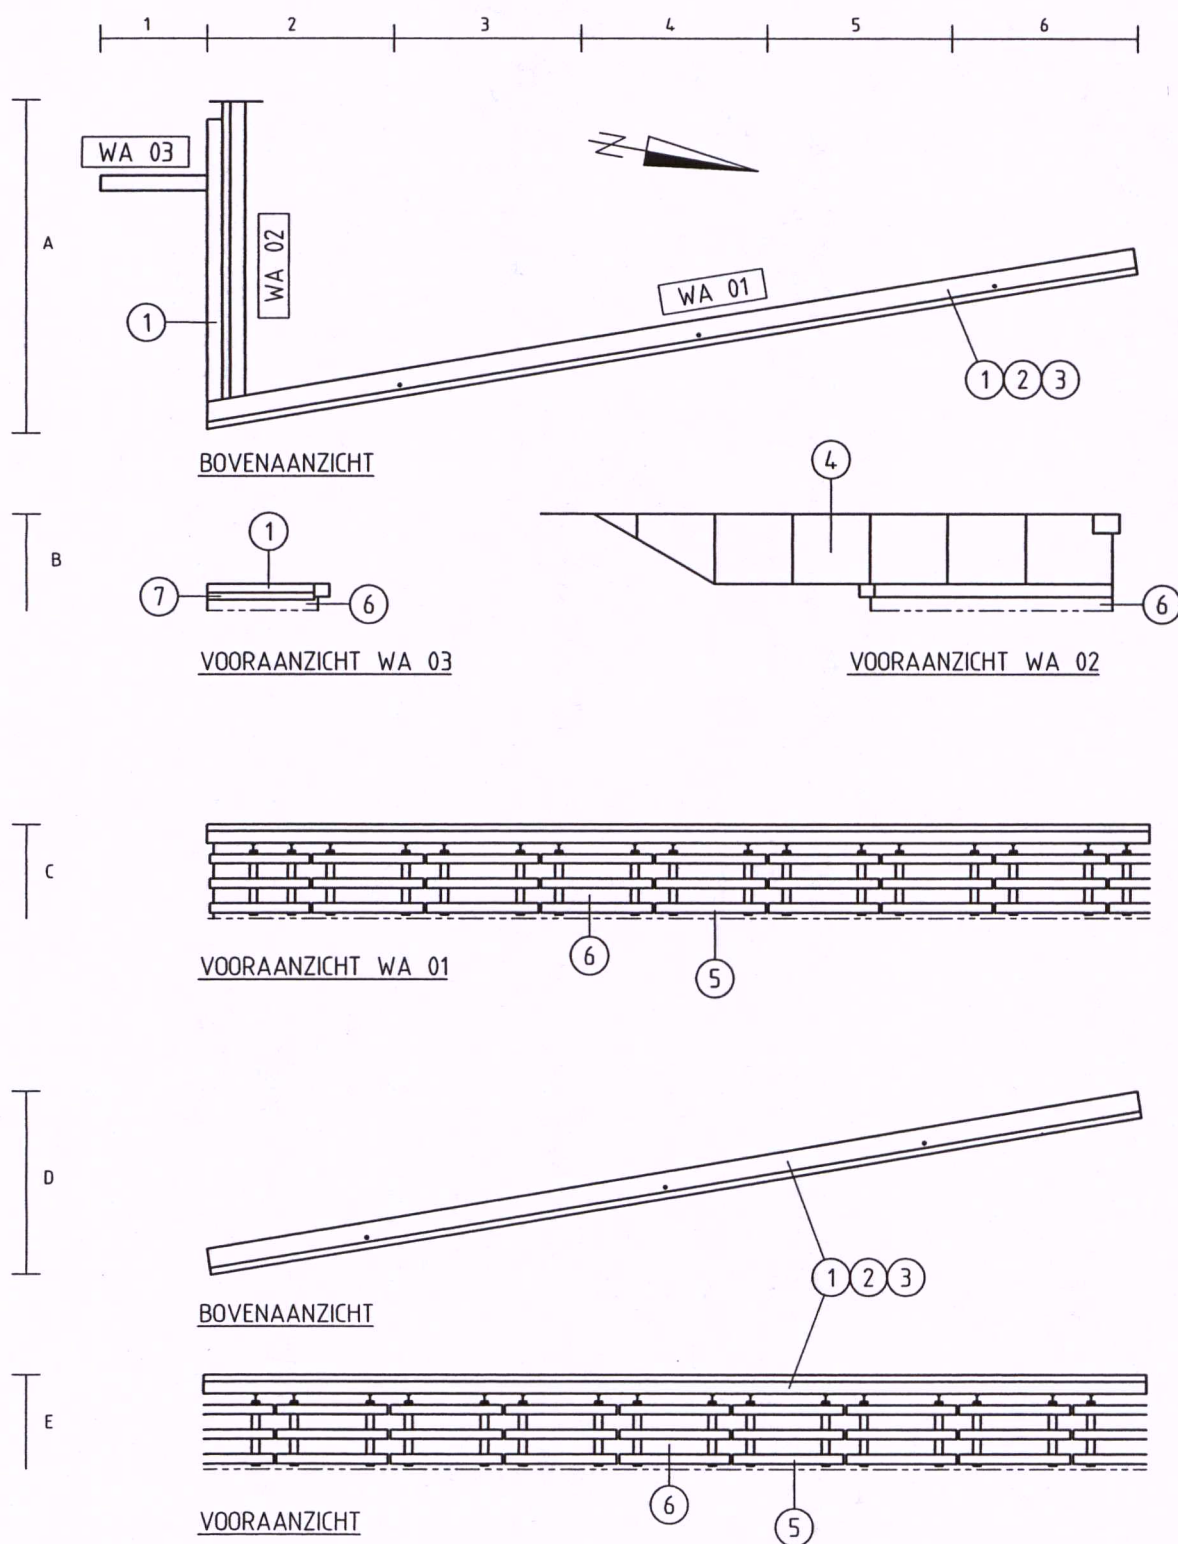


Loc	Nr	Naam
1	10761	damwandkop
2	10667	hoekbescherming
3	10571	hemelwaterafv.syst.
4	11570	keerwand
5	11350	schort
6	10759	damwand
7	11593	wrijfging

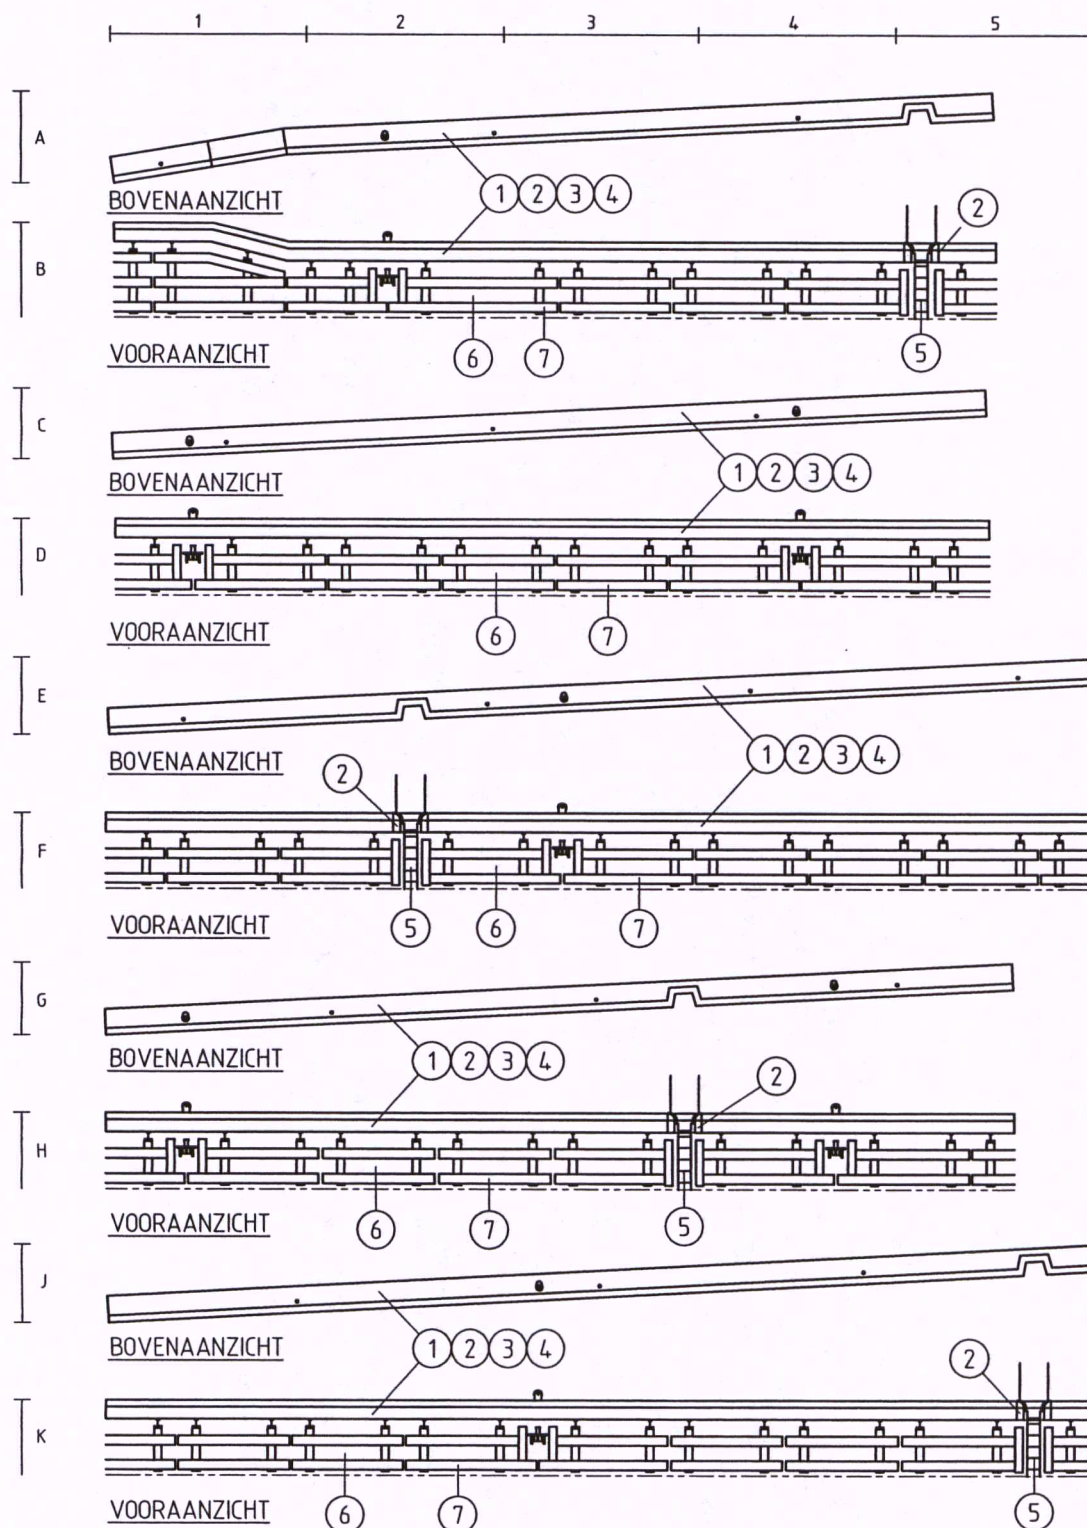

Loc	Nr	Naam
1	10761	damwandkop
2	10667	hoekbescherming
3	10698	bolder
4	10571	hemelwaterafv.syst.
5	11086	ladder
6	10759	damwand
7	11350	schort




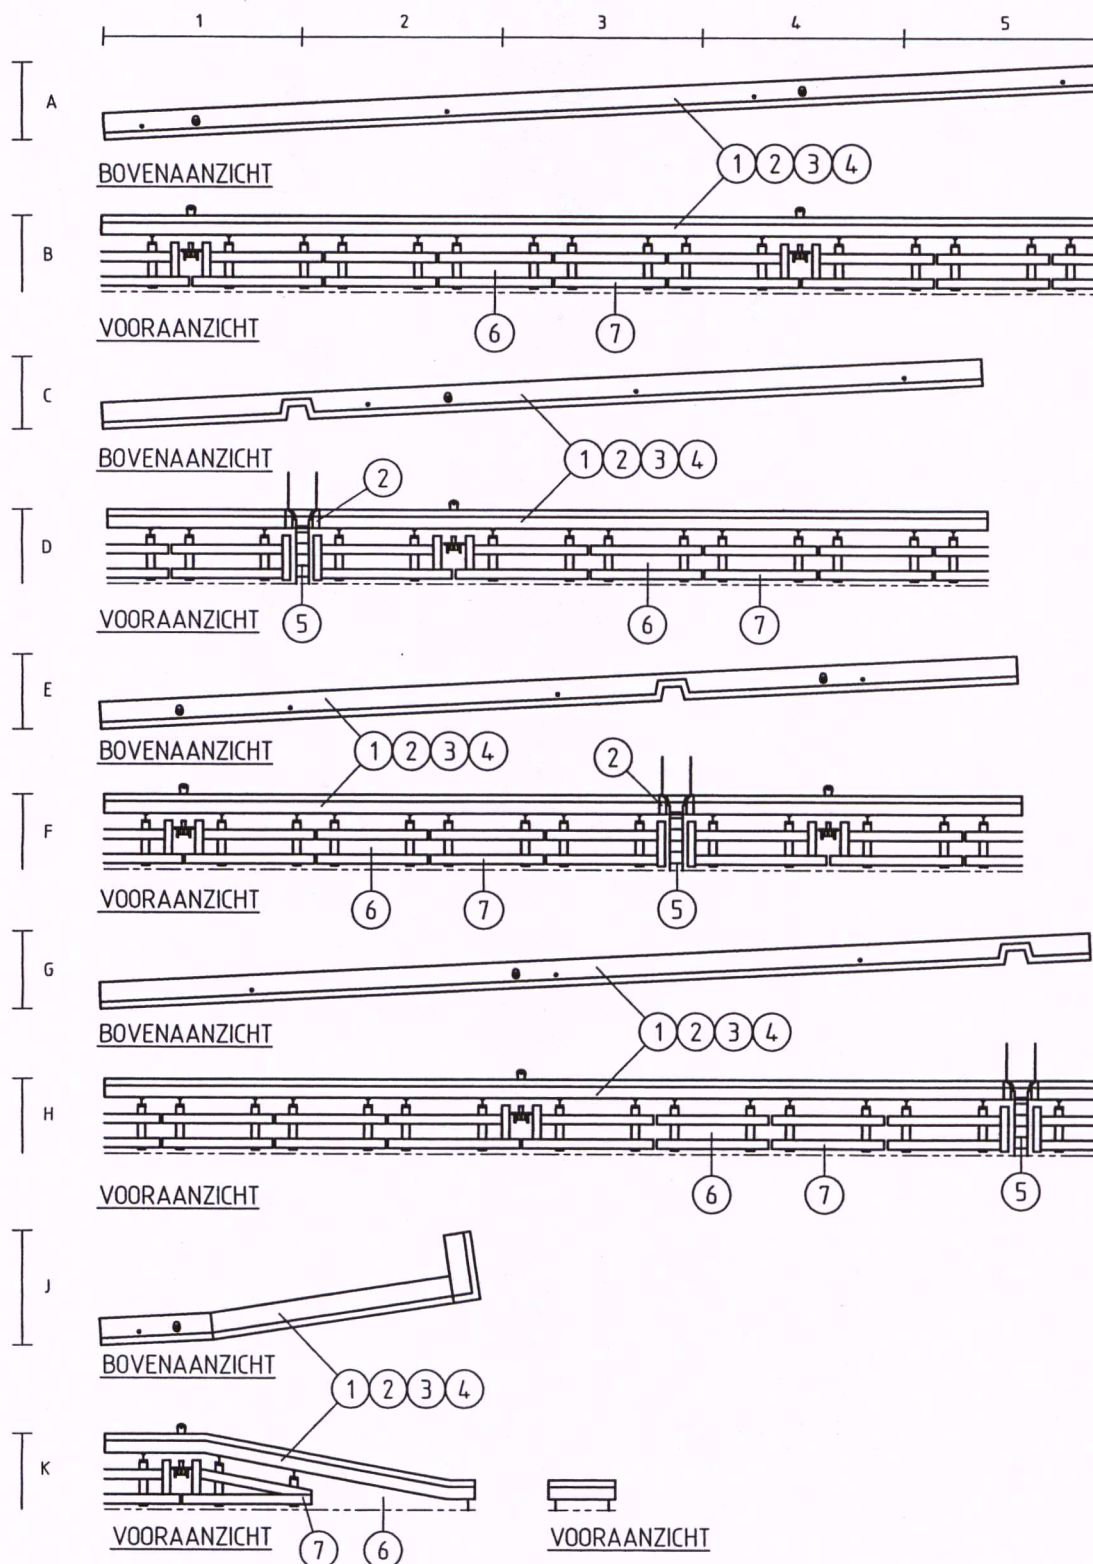


Loc	Nr	Naam
1	10761	damwandkop
2	10667	hoekbescherming
3	10698	bolder
4	10571	hemelwaterafv.syst.
5	11086	ladder
6	10759	damwand
7	11350	schort




SLUIS IN DE ZUID-WILLEMSVAART -SLUIS HELMOND-		51H-357
	GELEIDEWERKEN	BC05
11092002	DEKSLOOF + BEKLEDINGSSCHORTEN BENEDENSTROOMS RECHTS	Tek. nr. 30

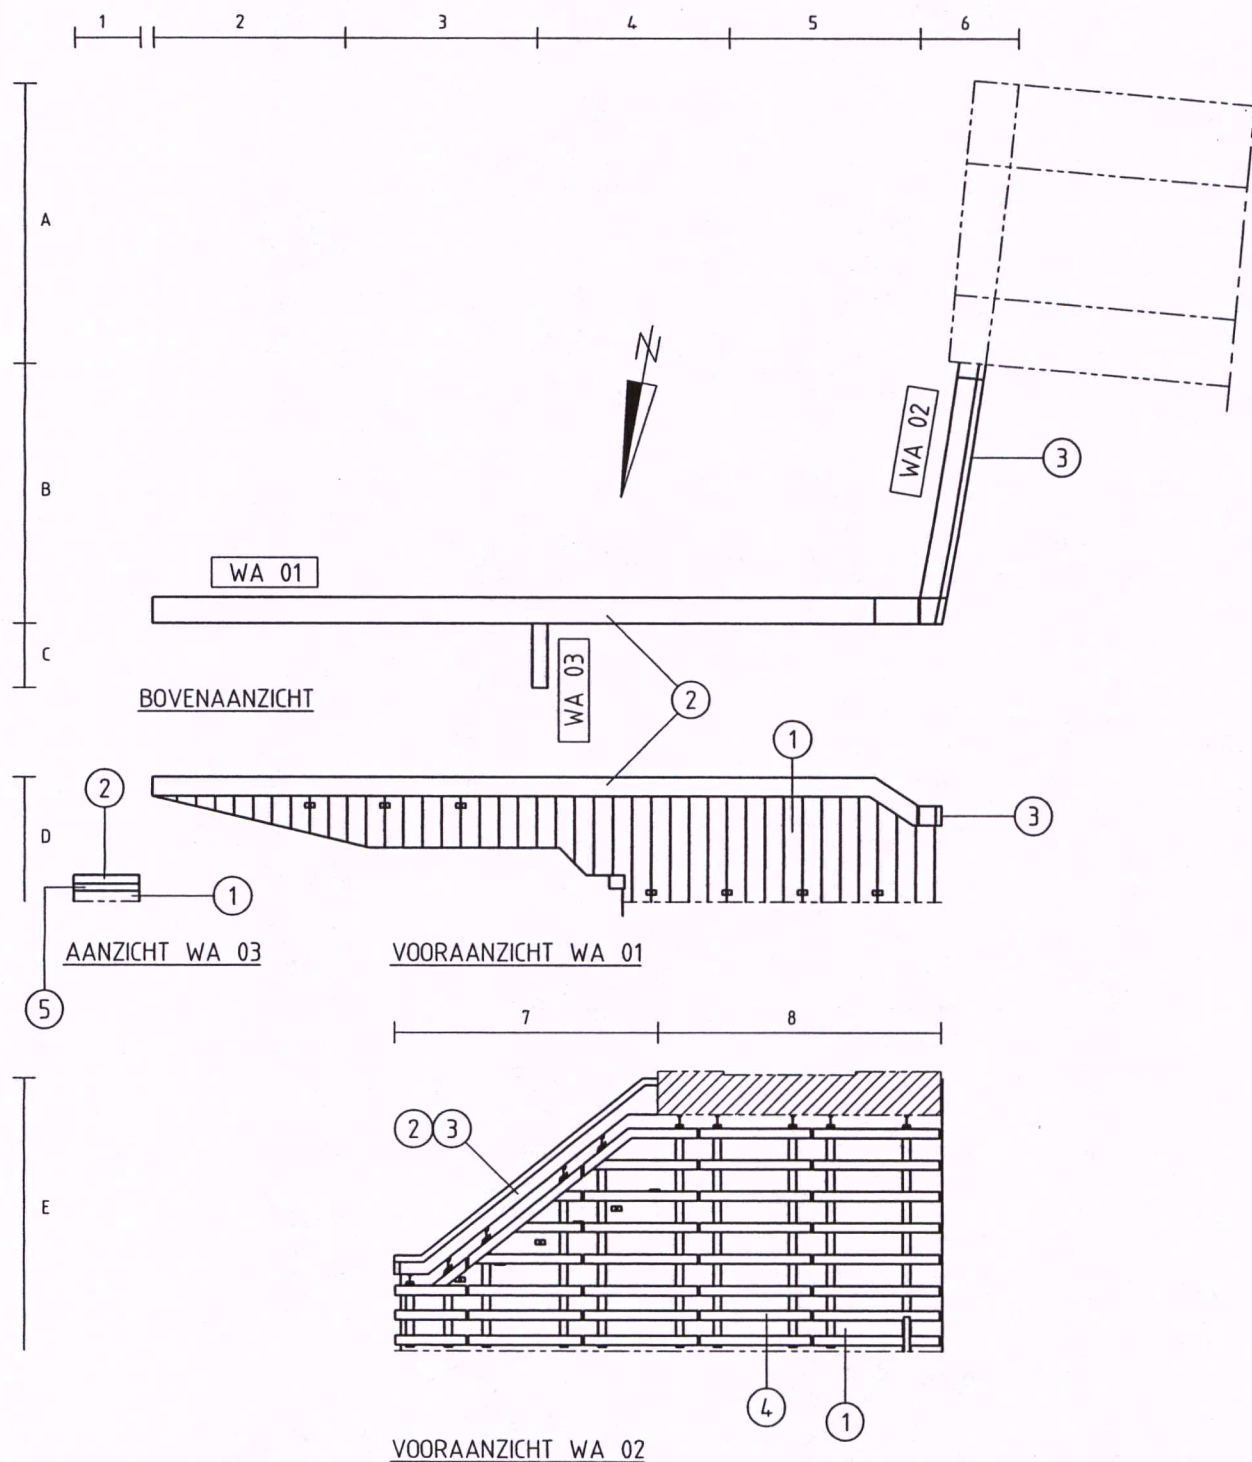

Loc	Nr	Naam
1	10759	damwand
2	10761	damwandkop
3	10667	hoekbescherming
4	11570	schort
5	11593	wrijfging

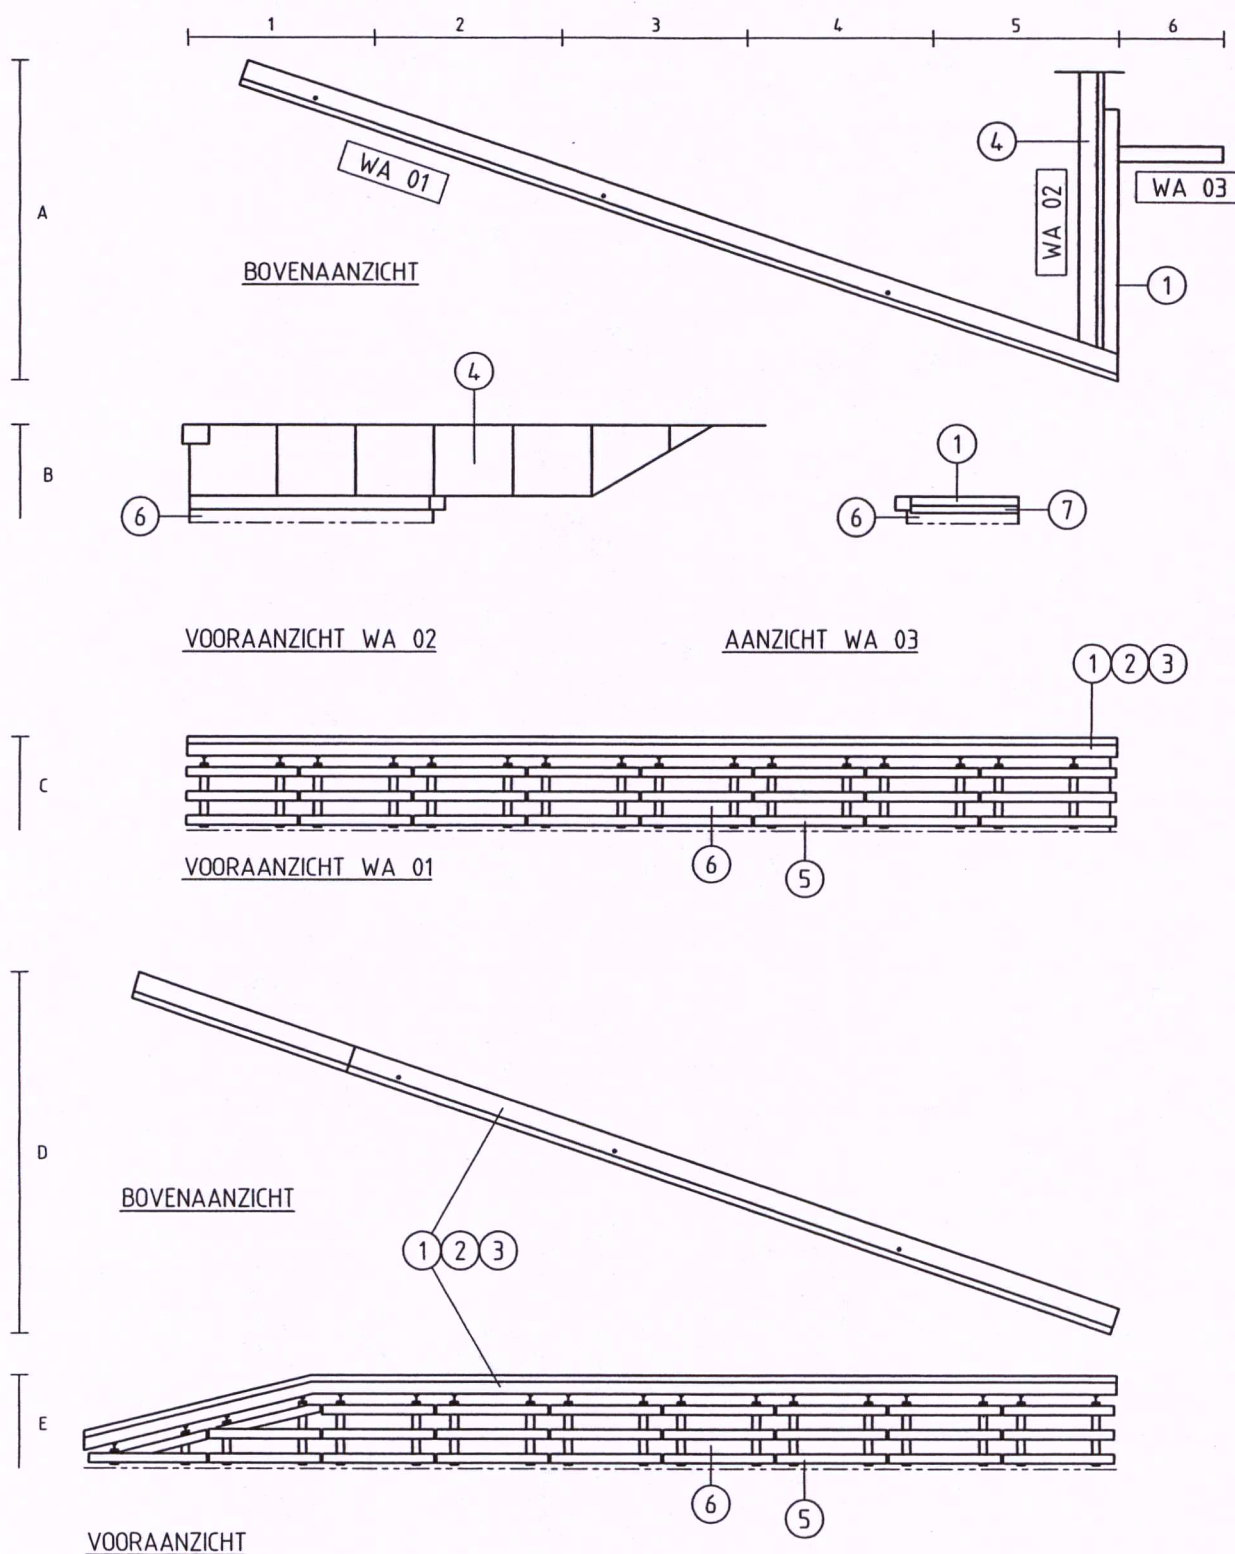












Loc	Nr	Naam
1	10761	damwandkop
2	10667	hoekbescherming
3	10571	hemelwaterafv.syst.
4	11570	keerwand
5	11350	schort
6	10759	damwand
7	11593	wrijfgording

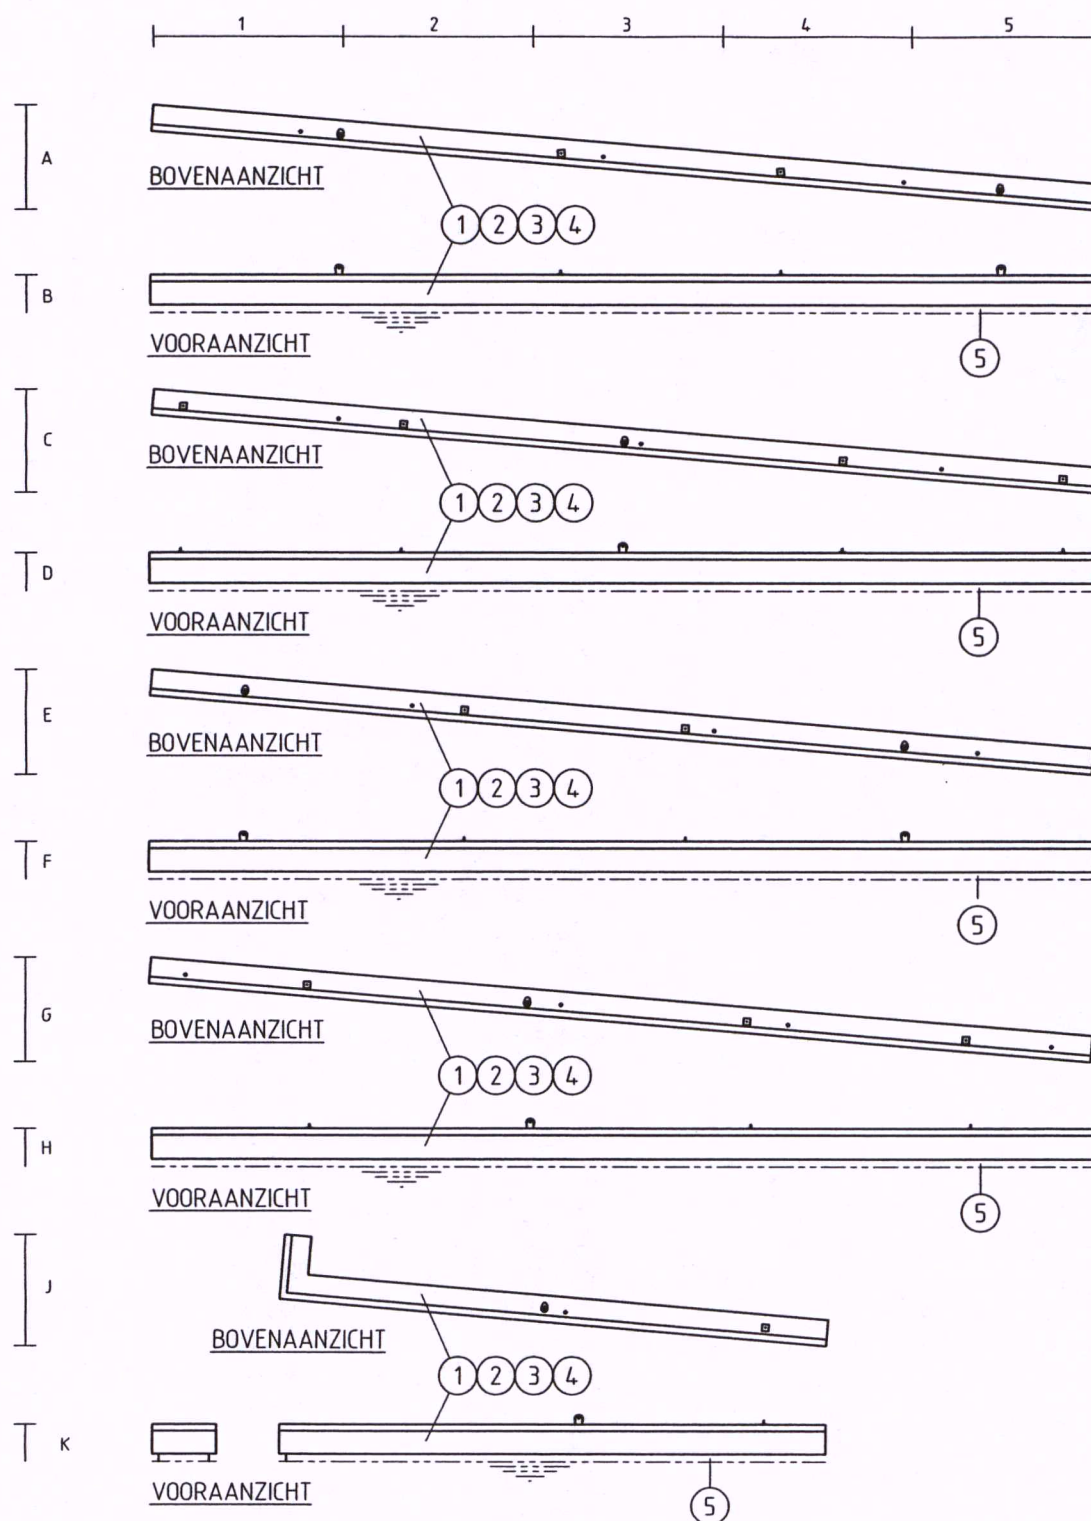

Loc	Nr	Naam
1	10761	damwandkop
2	10667	hoekbescherming
3	10698	bolder
4	10571	hemelwaterafv. syst.
5	10759	damwand



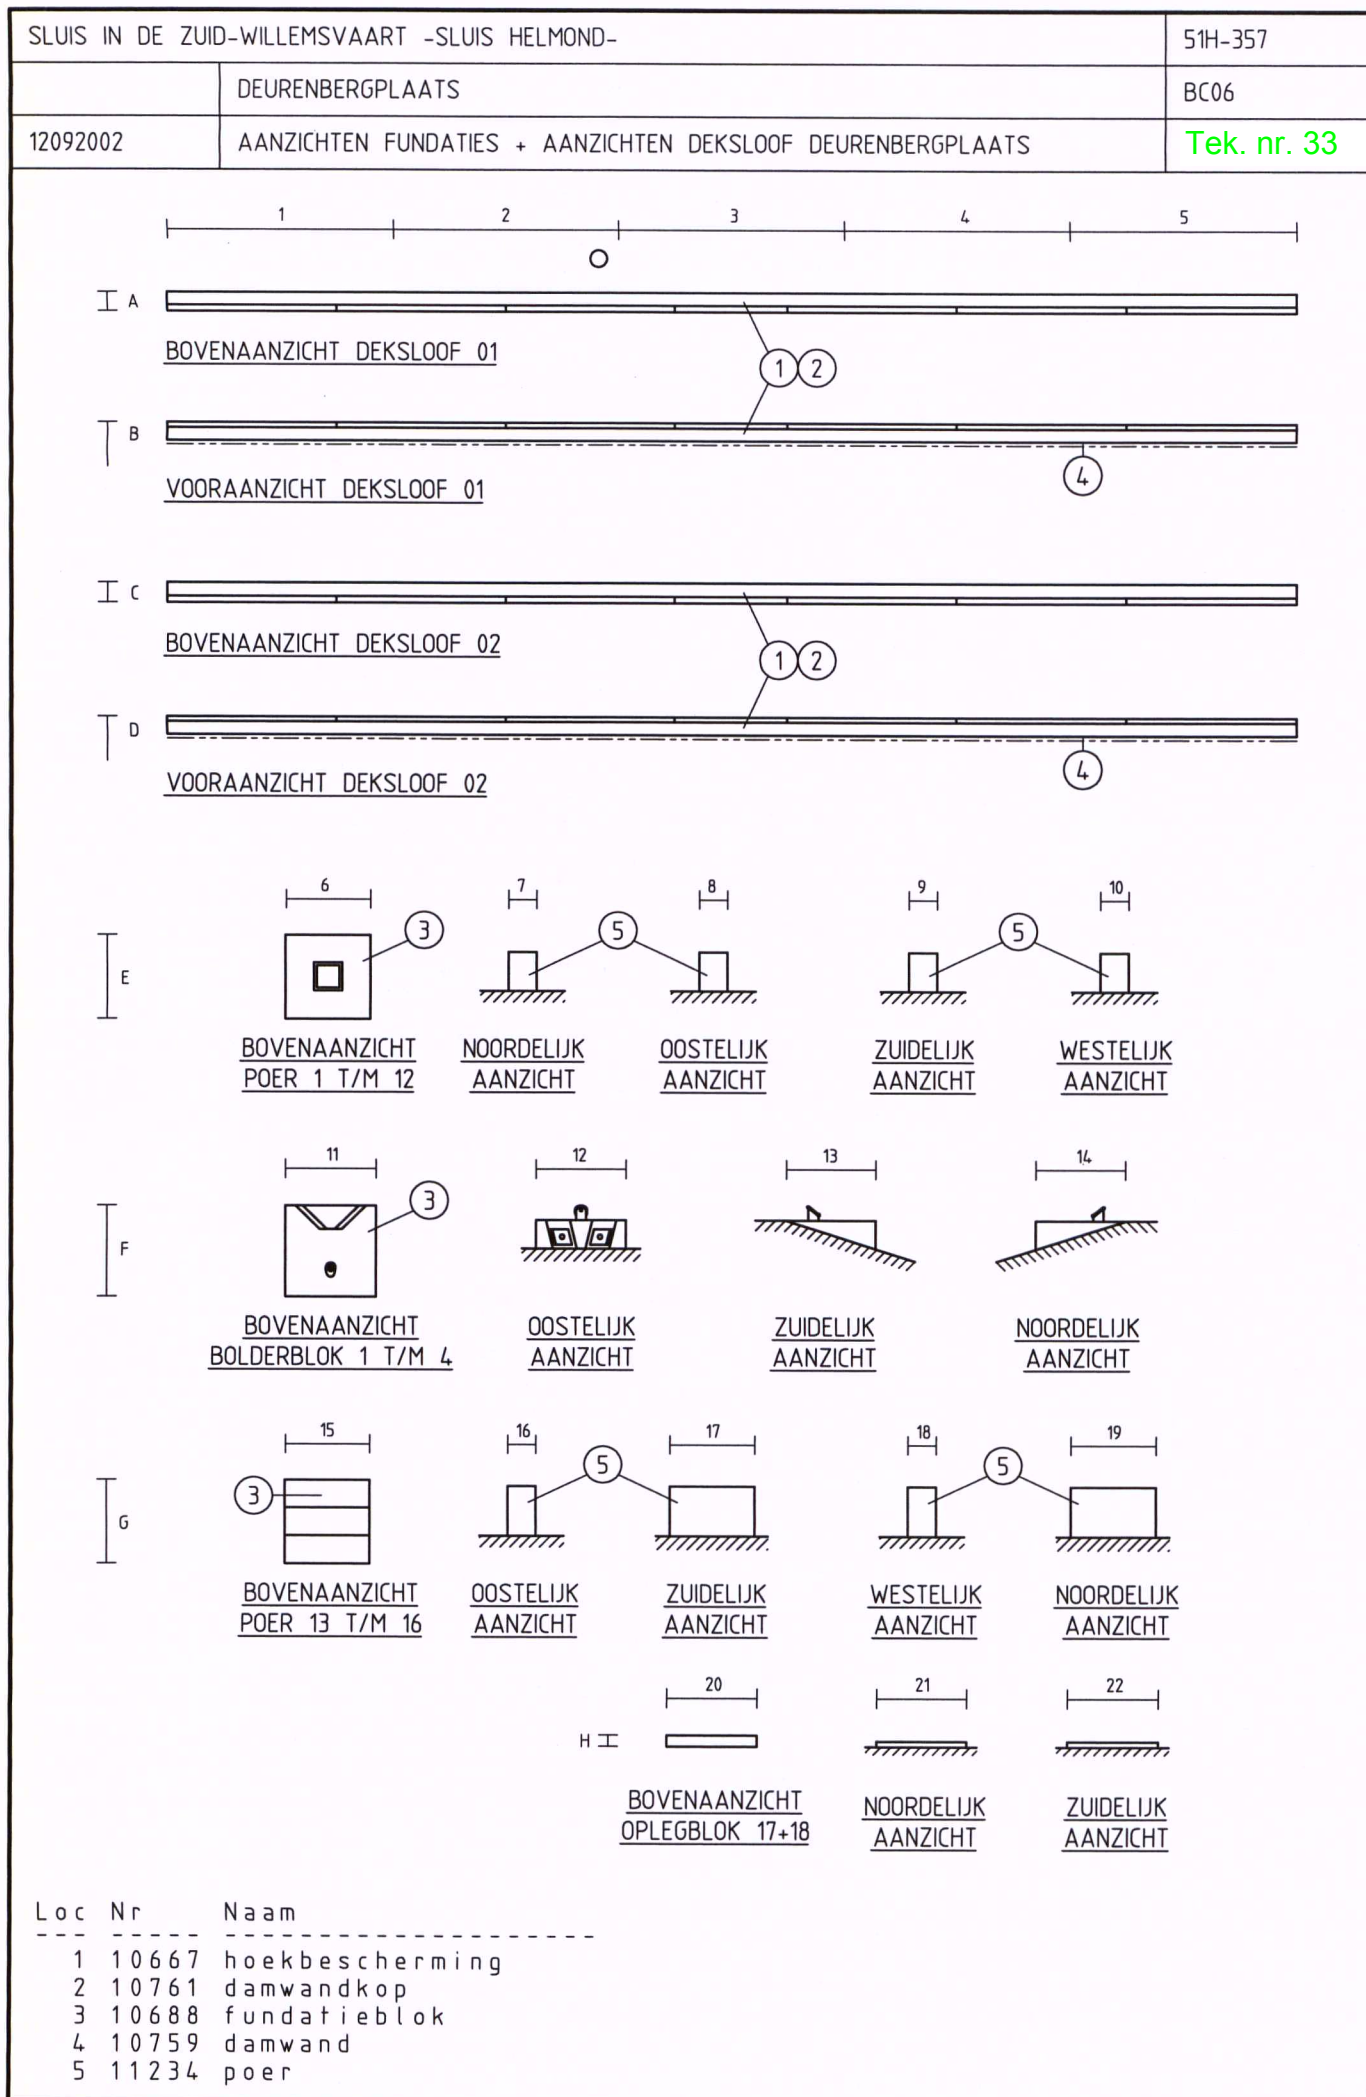

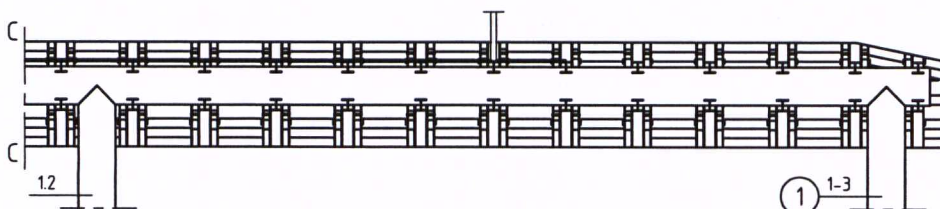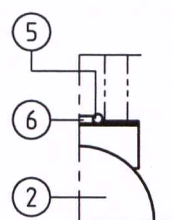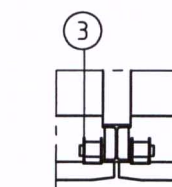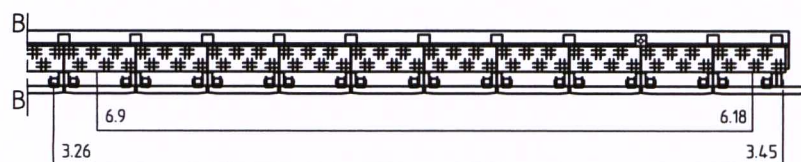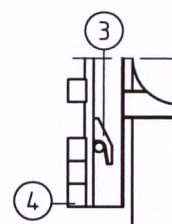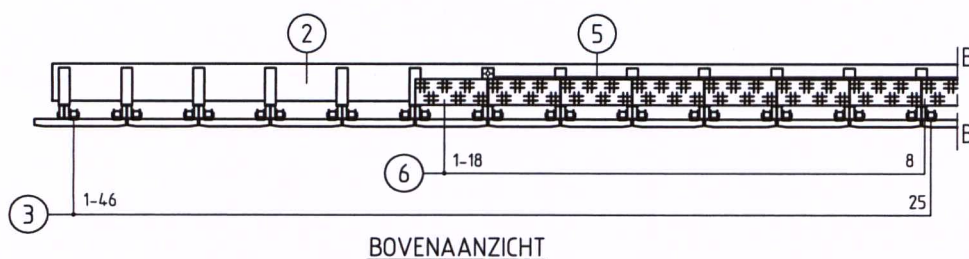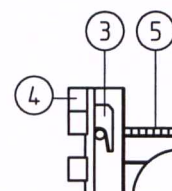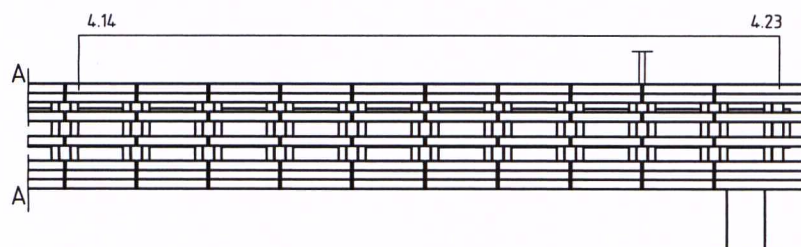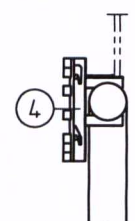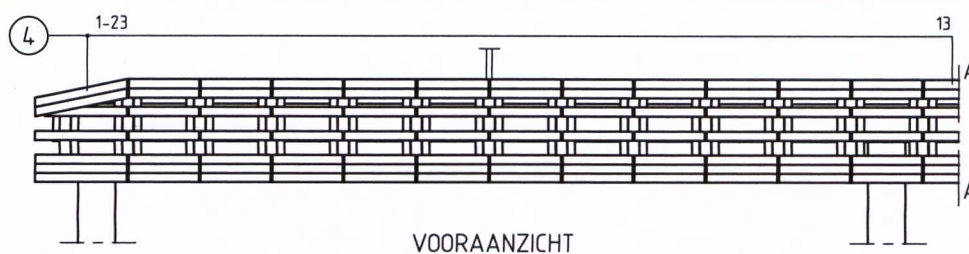

1.1 _____ Volgnummer

Lok	Nr.	Naam
1	11181	paal
2	10730	buis
3	11960	ophangconstructie
4	15392	schort
5	10892	kabelgoot

Lok	Nr.	Naam
6	12055	rooster

SLUIS DE IN DE ZUID-WILLEMSVAART -SLUIS HELMOND-		51H-357
	GELEIDEWERKEN	SV01
100599	GELEIDEWERK BENEDENSTROOMS, WESTZIJDE	Tek. nr. 35

VOORAANZICHT

BOVENAANZICHT

ACHTERAANZICHT

DOORSNEDE

DETAIL
BOVENHAAK

DETAIL
ONDERHAAK

DETAIL
HOUDER


1.1 ——— Volgnummer

Lok	Nr.	Naam
1	11181	paal
2	10730	buis
3	11960	ophangconstructie
4	15392	schoot

SLUIS DE IN DE ZUID-WILLEMSVAART -SLUIS HELMOND-		51H-357
	GELEIDEWERKEN	SV01
100599	GELEIDEWERK BENEDENSTROOMS, OOSTZIJDE	Tek. nr. 36




VOORAANZICHT

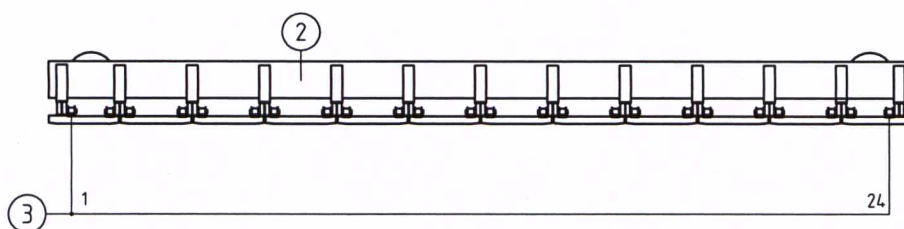


BOVENAANZICHT



ACHTERAANZICHT

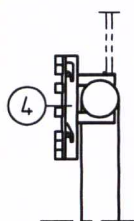


DOORSNEDE

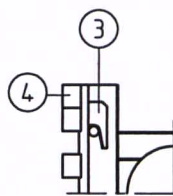

DETAIL
BOVENHAAK



DETAIL
ONDERHAAK

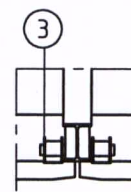

DETAIL
HOUDER


1.1 _____ Volgnummer

Lok	Nr.	Naam
1	11181	paal
2	10730	buis
3	11960	ophangconstructie
4	15392	schoot

SLUIS IN DE ZUID-WILLEMSVAART -SLUIS HELMOND-		51H-357
	STAALCONSTRUCTIE SLUIS	SB01
100599	RECHTSE PUNTDEUR, DICHTZIJDE	Tek. nr. 37

DEURPLAATSNR.:

DEURNR.:

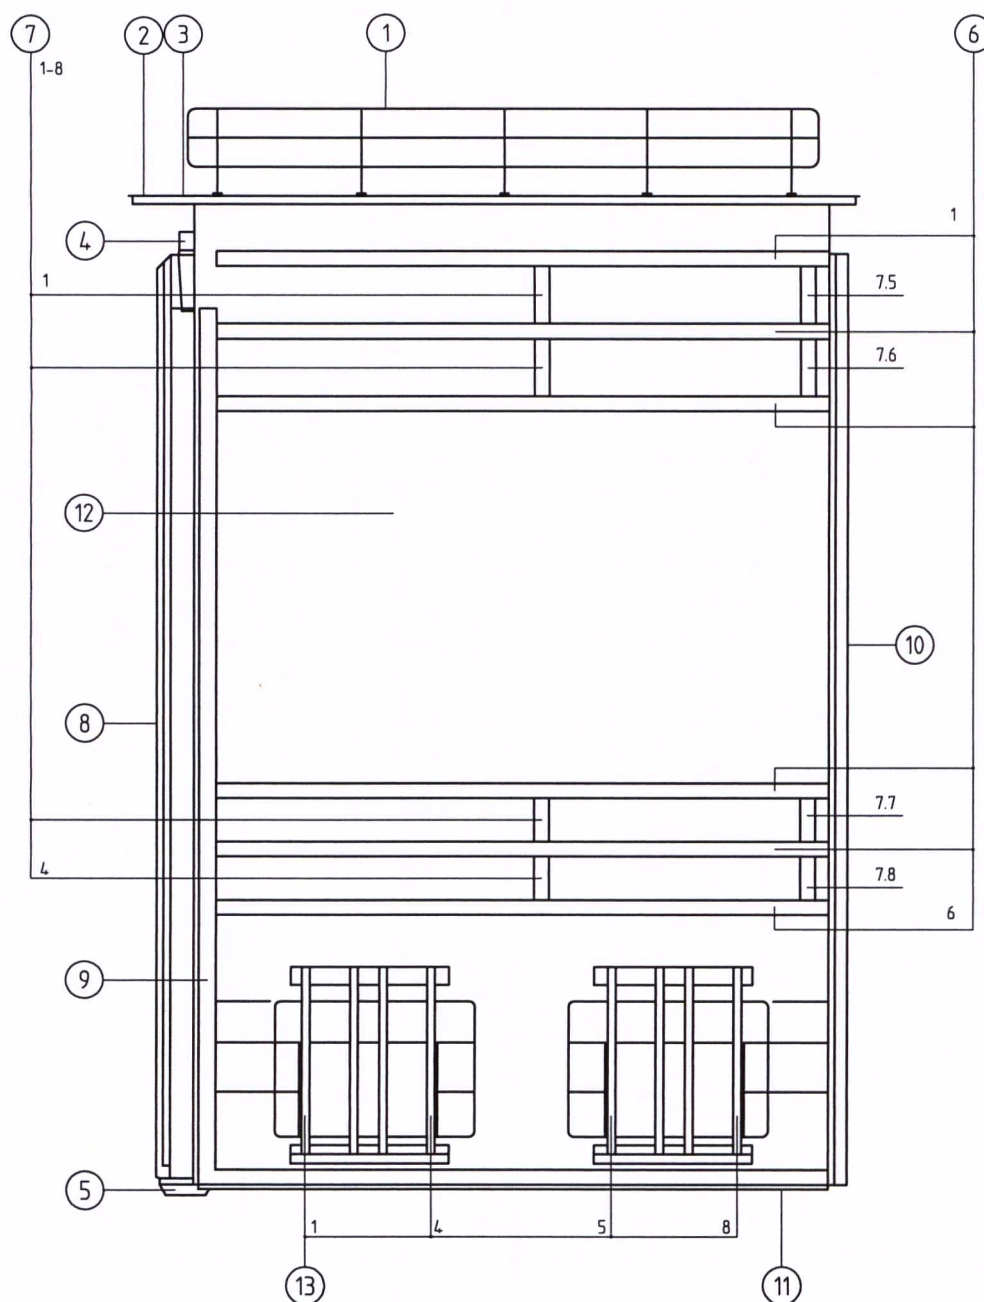

11 _____ Volgnummer


Lok	Nr.	Naam
1	10081	leuning
2	11128	luik
3	10708	bordes
4	10801	bovendraaipunt
5	10803	onderdraaipunt
6	11593	wrijfsgording
7	11401	wrijfstijl

Lok	Nr.	Naam
8	13810	achteraanslag
9	12238	zijaanslag
10	12609	vooraanslag
11	10353	onderaanslag
12	10652	beplating
13	10621	stroombreekbalk

SLUIS IN DE ZUID-WILLEMSVAART -SLUIS HELMOND-		51H-357
	STAALCONSTRUCTIE SLUIS	SB01
100599	RECHTSE PUNTDEUR, OPEN ZIJDE	Tek. nr. 38

DEURPLAATSNR.:

DEURNR.:

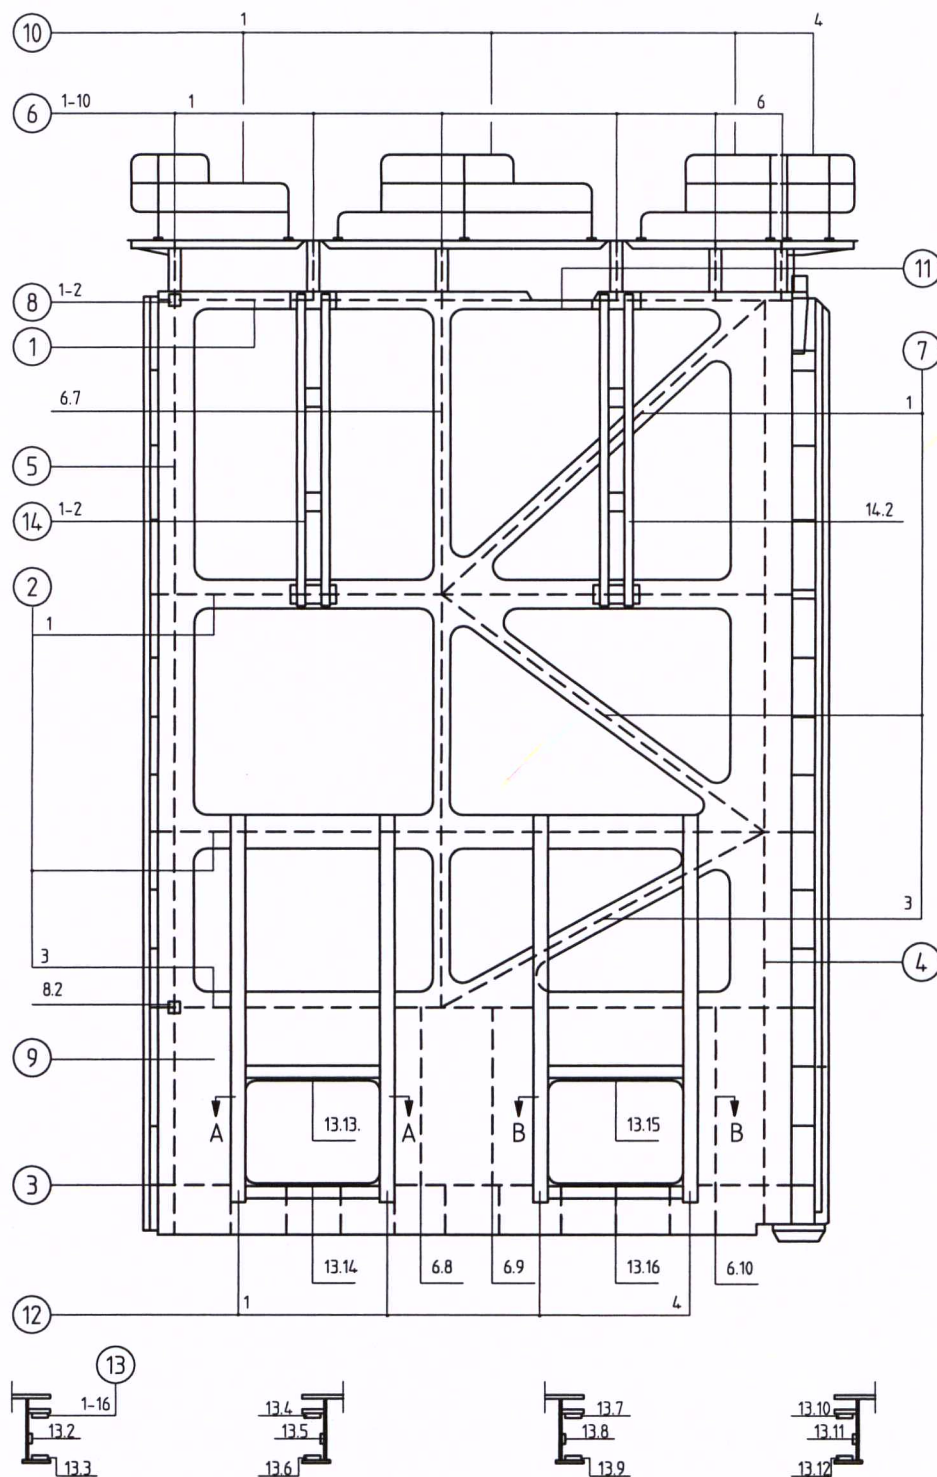

DOORSNEDE A-A

DOORSNEDE B-B

1.1 _____ Volgnummer


Lok	Nr.	Naam
1	11289	bovenregel
2	11291	tussenregel
3	11290	onderregel
4	10917	achterhar
5	10915	voorhar
6	11396	stijl
7	11379	verbandstaaf
8	10547	aanslag

Lok	Nr.	Naam
9	10652	beplating
10	10081	leuning
11	10444	aansluitpunt
12	13315	deurschuifgeleid.
13	15105	baan
14	10853	frame

SLUIS IN DE ZUID-WILLEMSVAART -SLUIS HELMOND-		51H-357
	STAALCONSTRUCTIE SLUIS	SB01
100599	LINKSE PUNTDEUR, DICHT ZIJDE	Tek. nr. 39

DEURPLAATSNR.:

DEURNR.:

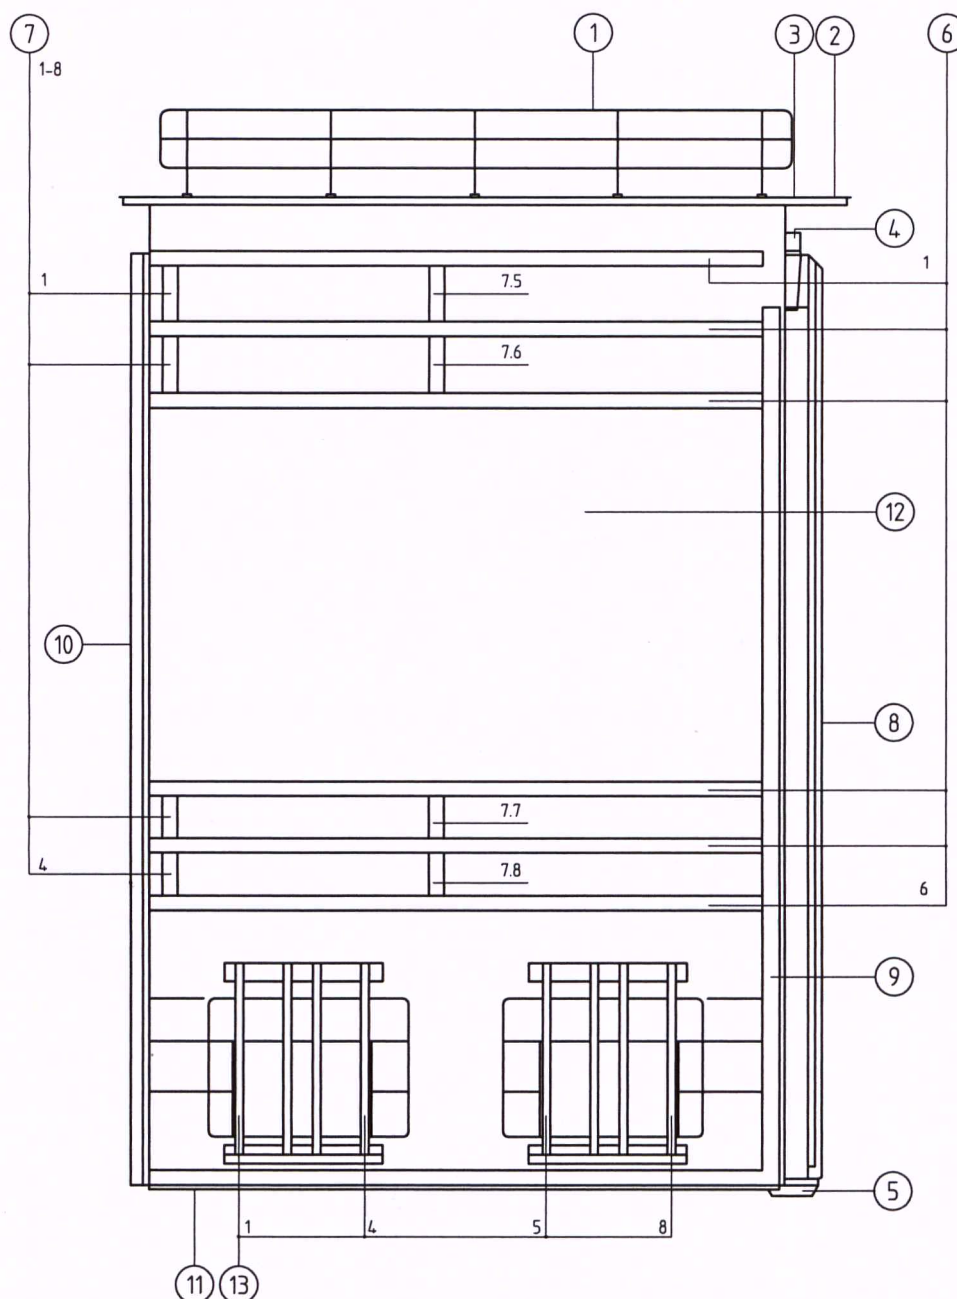

1.1 _____ Volgnummer


Lok	Nr.	Naam
1	10081	leuning
2	11128	luik
3	10708	bordes
4	10801	bovendraaipunt
5	10803	onderdraaipunt
6	11593	wrijfgording
7	11401	wrijfstijl

Lok	Nr.	Naam
8	13810	achteraanslag
9	12238	zijaanslag
10	12609	vooraanslag
11	10353	onderaanslag
12	10652	beplating
13	10621	stroombreekbalk

SLUIS IN DE ZUID-WILLEMSVAART -SLUIS HELMOND-		51H-357
	STAALCONSTRUCTIE SLUIS	SB01
100599	LINKSE PUNTDEUR, OPEN ZIJDE	Tek. nr. 40

DEURPLAATSNR.:

DEURNR.:

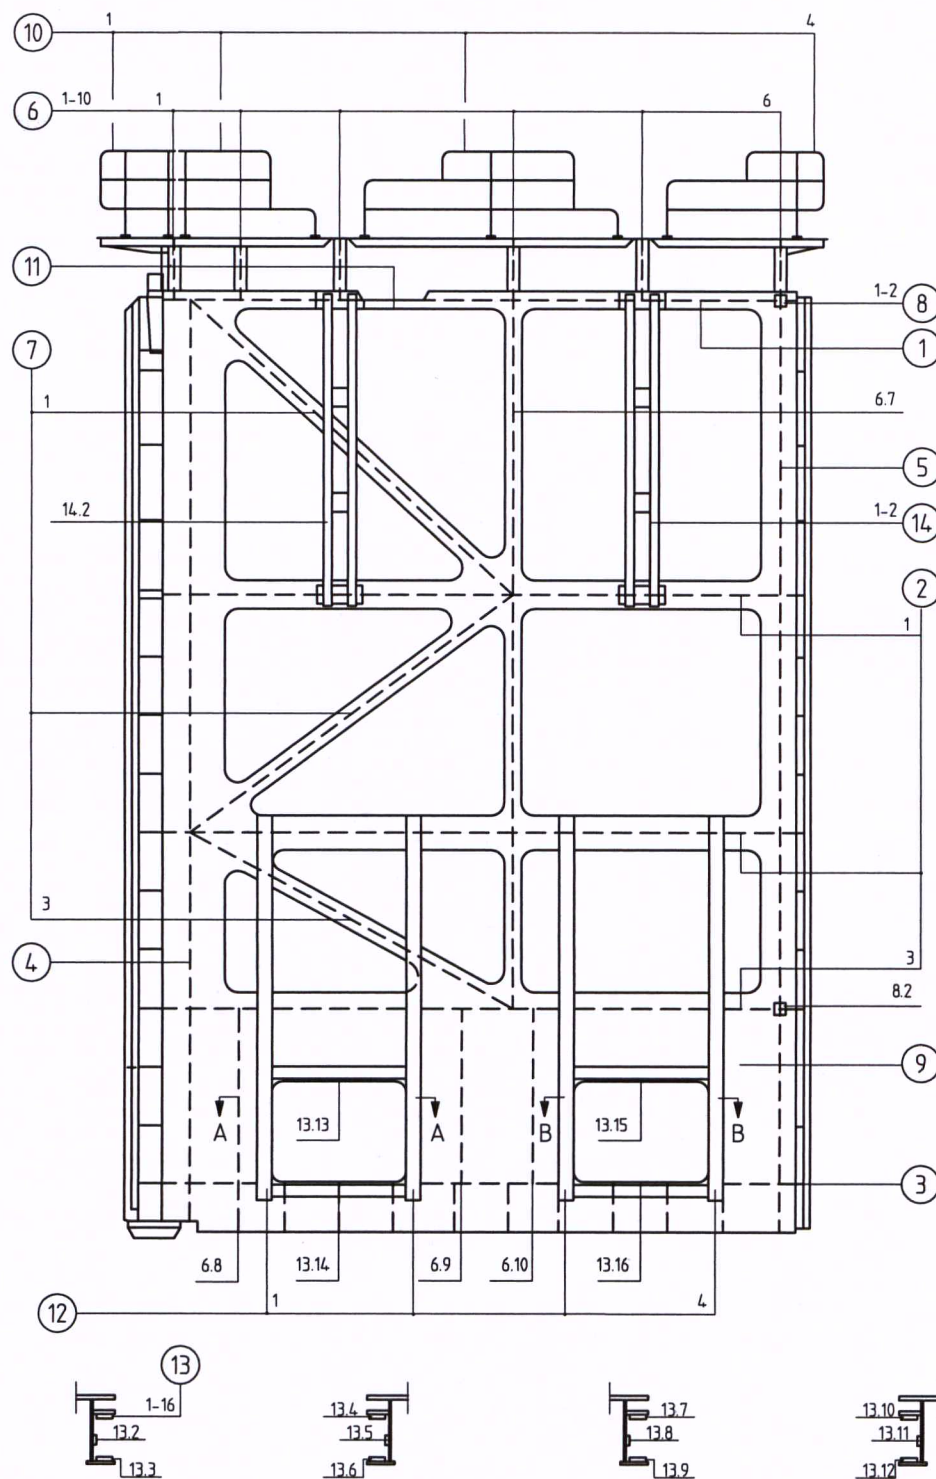

DOORSNEDE A-A

DOORSNEDE B-B

1.1 _____ Volgnummer

Lok	Nr.	Naam
1	11289	bovenregel
2	11291	tussenregel
3	11290	onderregel
4	10917	achterhar
5	10915	voorhar
6	11396	stijl
7	11379	verbandstaaf
8	10547	aanslag

Lok	Nr.	Naam
9	10652	beplating
10	10081	leuning
11	10444	aansluitpunt
12	13315	deurschuifgeleid
13	15105	baan
14	10853	frame



SLUIS IN DE ZUID-WILLEMSVAART -SLUIS HELMOND-		51H-357
	STAALCONSTRUCTIE SLUIS	SB01
100599	DEURSCHUIF	Tek. nr. 41

DEURPLAATSNR.:



DEURNR.:

DEURSCHUIFNR.:

DOORSNEDE B-B

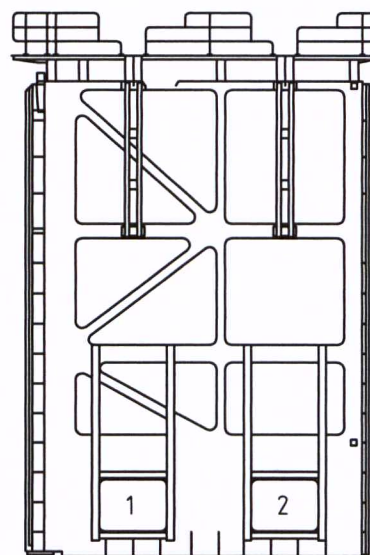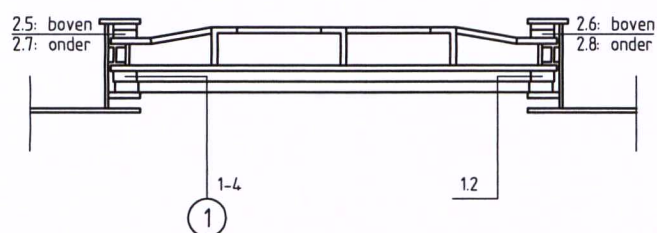

DOORSNEDE A-A

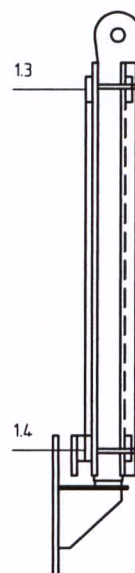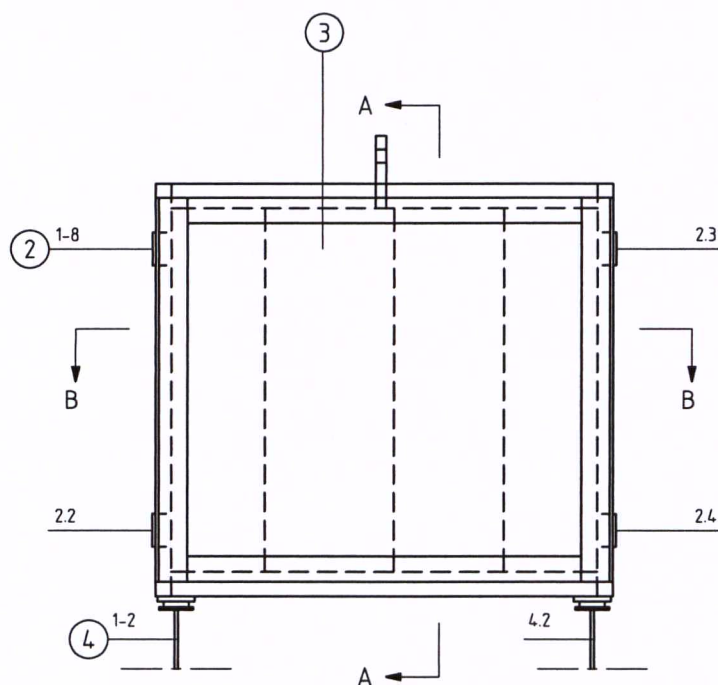


1.1 _____ Volgnummer


Lok	Nr.	Naam
1	15131	schuiver
2	10689	geleideblok
3	12558	deurschuif
4	10361	aanslag

SLUIS IN DE ZUID-WILLEMSVAART -SLUIS HELMOND-		51H-357
	STAALCONSTRUCTIE SLUIS	SB01
100599	ONDERHOUDSVORZIENINGEN	Tek. nr. 42



SCHOTBALKNR. :
KANTELSTOELNR. :
OOGBLOKNR. :

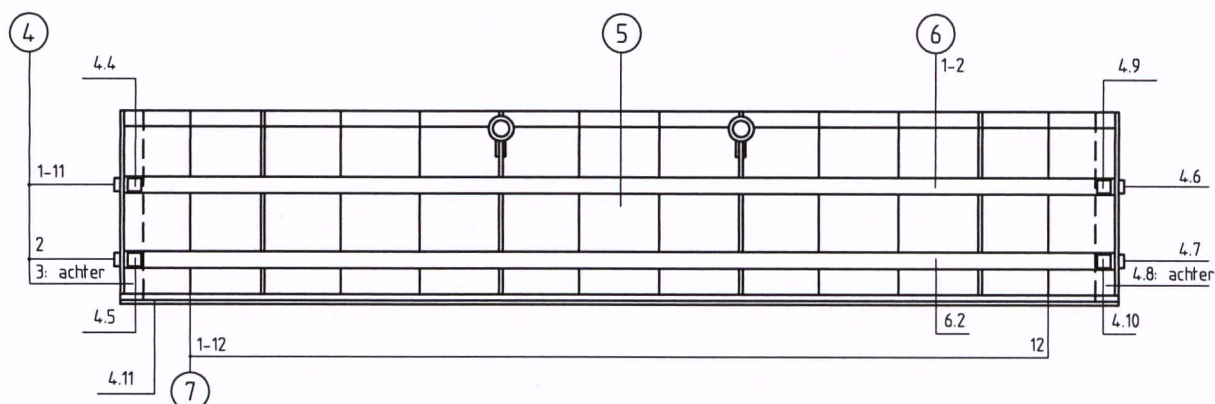

SCHOTBALK 1 EN 2

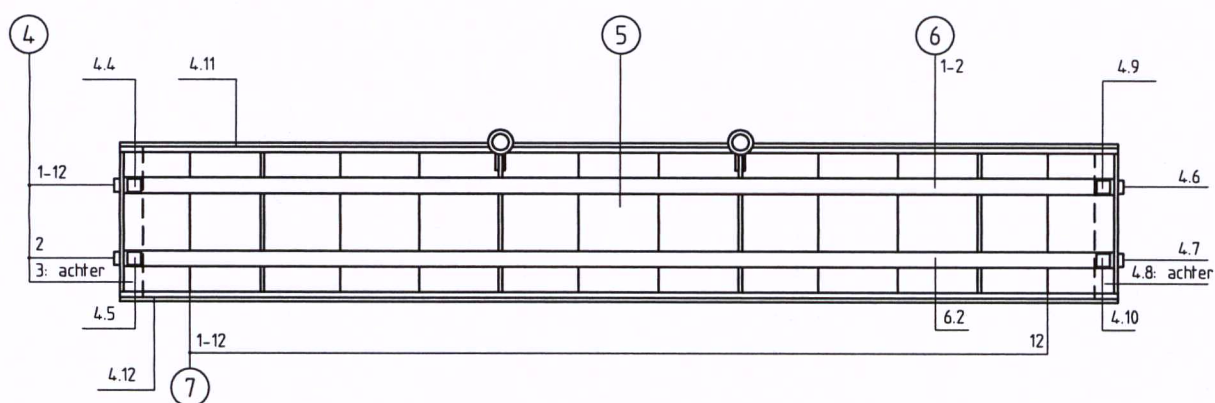


SCHOTBALK 3 EN 4

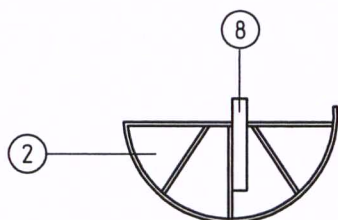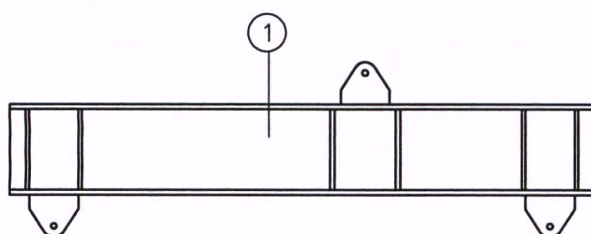

KANTEELSTOEL 1 EN 2



OOGBLOK 1 EN 2

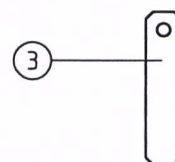


OOGBLOK 3 T/M 6

1.1 _____ Volgnummer

Lok	Nr.	Naam
1	10925	hijsjuk
2	11406	kanteelstoel
3	10696	oogblok
4	10547	aanslag
5	11227	plaatveld

Lok	Nr.	Naam
6	12032	regel
7	12172	verstijving
8	11341	schoor

SLUIS IN DE ZUID-WILLEMSVAART -SLUIS HELMOND-		51H-357
	Mechanische installatie	M 01
920106	Deurbewegingswerk rechts benedenhoofd	Tek. nr. 44

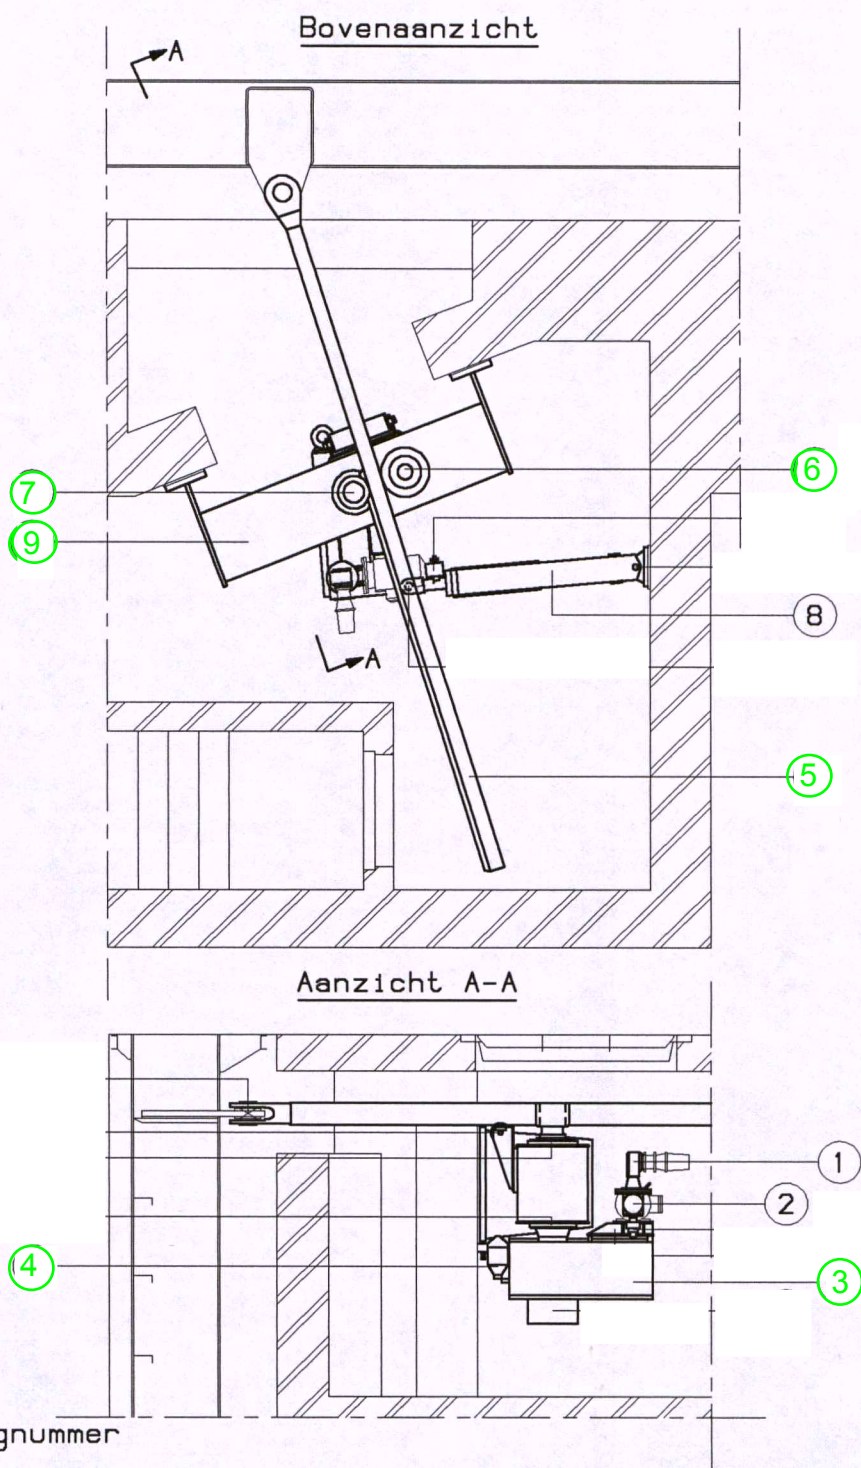


(10)


Lok	Nr	Naam	G	S	N	Lok	Nr	Naam	G	S	N
	1	Elektromotor					6	Geleidewiel			
	2	Koppeling					7	Tandwieloverbrenging			
	3	Reductiekast					8	Buffer			
	4	Smeersysteem					9	Frame			
	5	Heugelstang					10	Aandrijvings- en bewegingswerk, elektro- mechanisch, algemeen			

SLUIS IN DE ZUID-WILLEMSVAART -SLUIS HELMOND-		51H-357
	Mechanische installatie	M 01
920106	Deurbewegingswerk links bovenhoofd	Tek. nr. 45

Bovenaanzicht

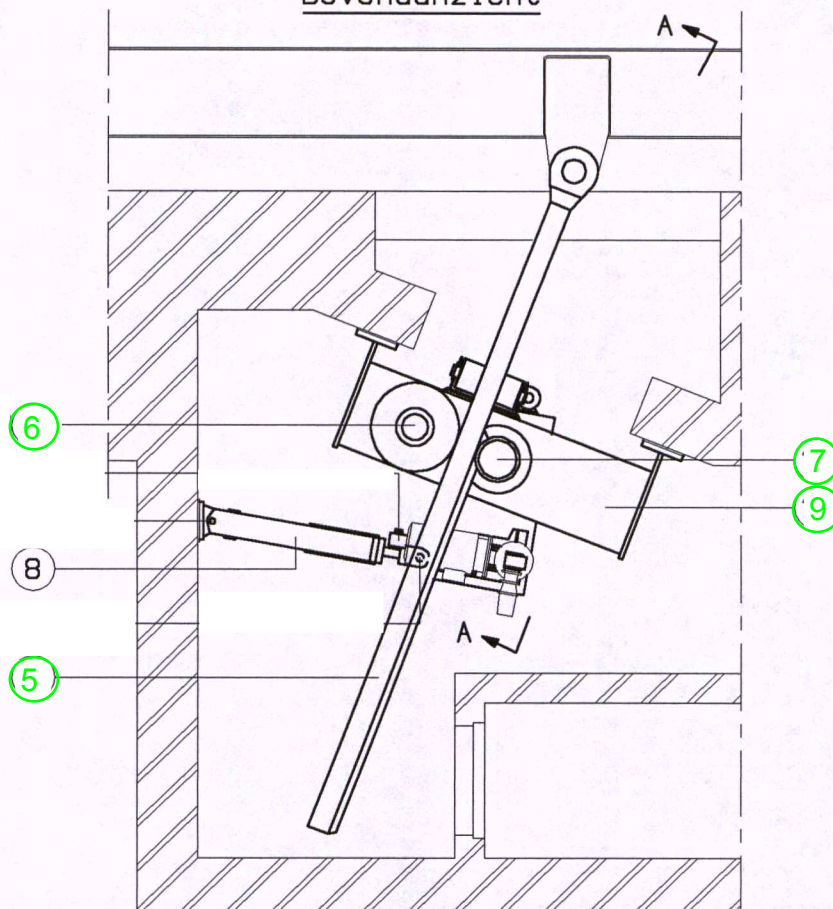

Aanzicht A-A

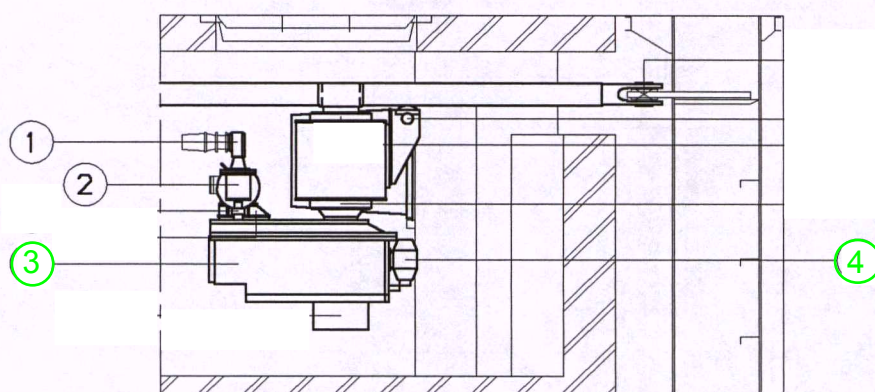


1 ——— Volgnummer

10


Lok	Nr	Naam	G	S	N	Lok	Nr	Naam	G	S	N
	1	Elektromotor					6	Geleidewiel			
	2	Koppeling					7	Tandwieloverbrenging			
	3	Reductiekast					8	Buffer			
	4	Smeersysteem					9	Frame			
	5	Heugelstang					10	Aandrijvings- en bewegingswerk, elektro- mechanisch, algemeen			

SLUIS IN DE ZUID-WILLEMSVAART -SLUIS HELMOND-		51H-357
	Mechanische installatie	M 01
920106	Deurbewegingswerk rechts bovenhoofd	Tek. nr. 46

Bovenaanzicht

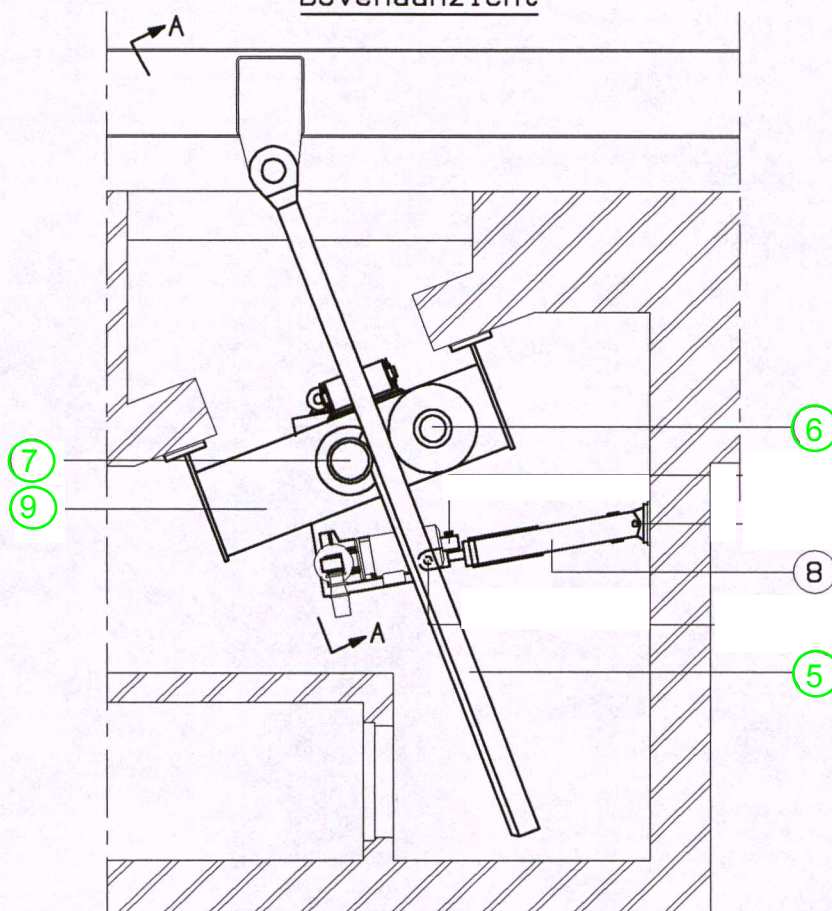

Aanzicht A-A

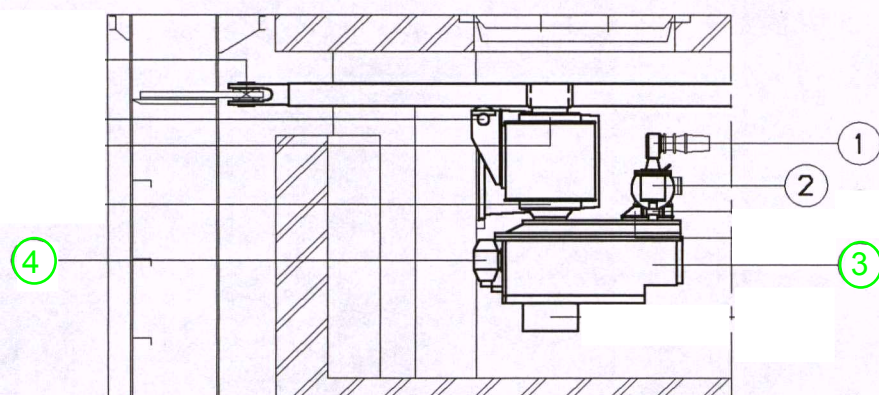

1 ——— Volgnummer


Lok	Nr	Naam	G	S	N	Lok	Nr	Naam	G	S	N
	1	Elektromotor					6	Geleidewiel			
	2	Koppeling					7	Tandwieloverbrenging			
	3	Reductiekast					8	Buffer			
	4	Smeersysteem					9	Frame			
	5	Heugelstang					10	Aandrijvings- en bewegingswerk, elektro- mechanisch, algemeen			

SLUIS IN DE ZUID-WILLEMSVAART -SLUIS HELMOND-		51H-357
	Mechanische installatie	M 01
920106	Deurschuifbewegingswerk links	Tek. nr. 47

Deurplaats nr. :

Aanzicht open zijde

Deur nr. :

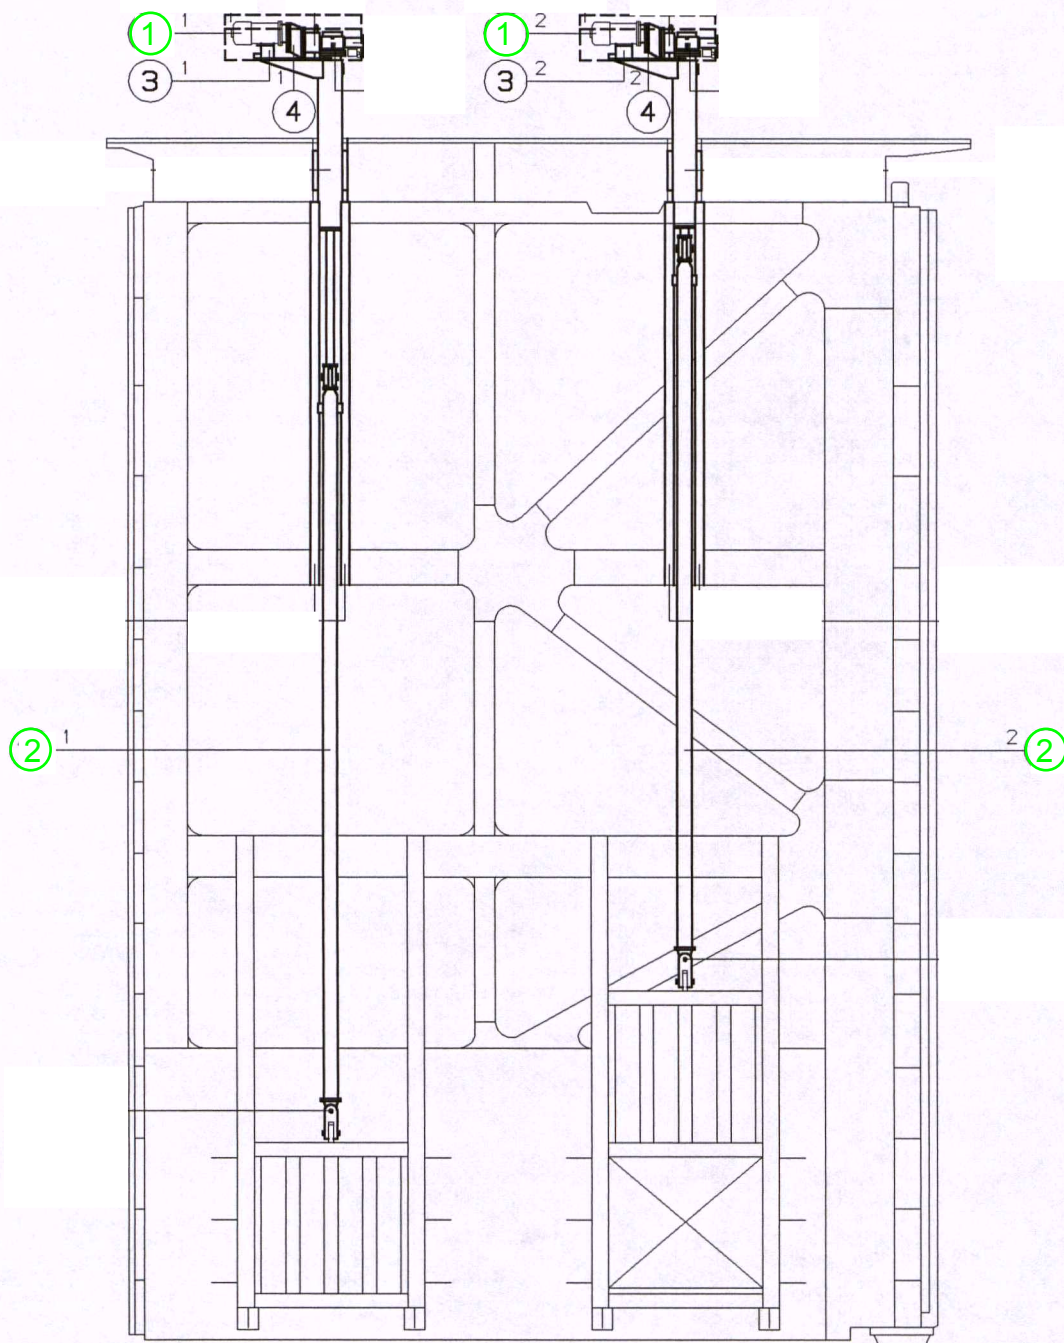

1 ——— Volgnummer

Lok	Nr	Naam	G	S	N	Lok	Nr	Naam	G	S	N
-----	----	------	---	---	---	-----	----	------	---	---	---

1 Elektromotor


2 Elektrovijzel

3 Frame

4 Reductiekast

5 Aandrijvings- en bewegingswerk, elektromechanisch, algemeen

SLUIS IN DE ZUID-WILLEMSVAART SLUIS HELMOND		51H-357
	Elektrische installatie sluis	E 01
930621	Centraal bedieningsgebouw algemeen	Tek. nr. 49

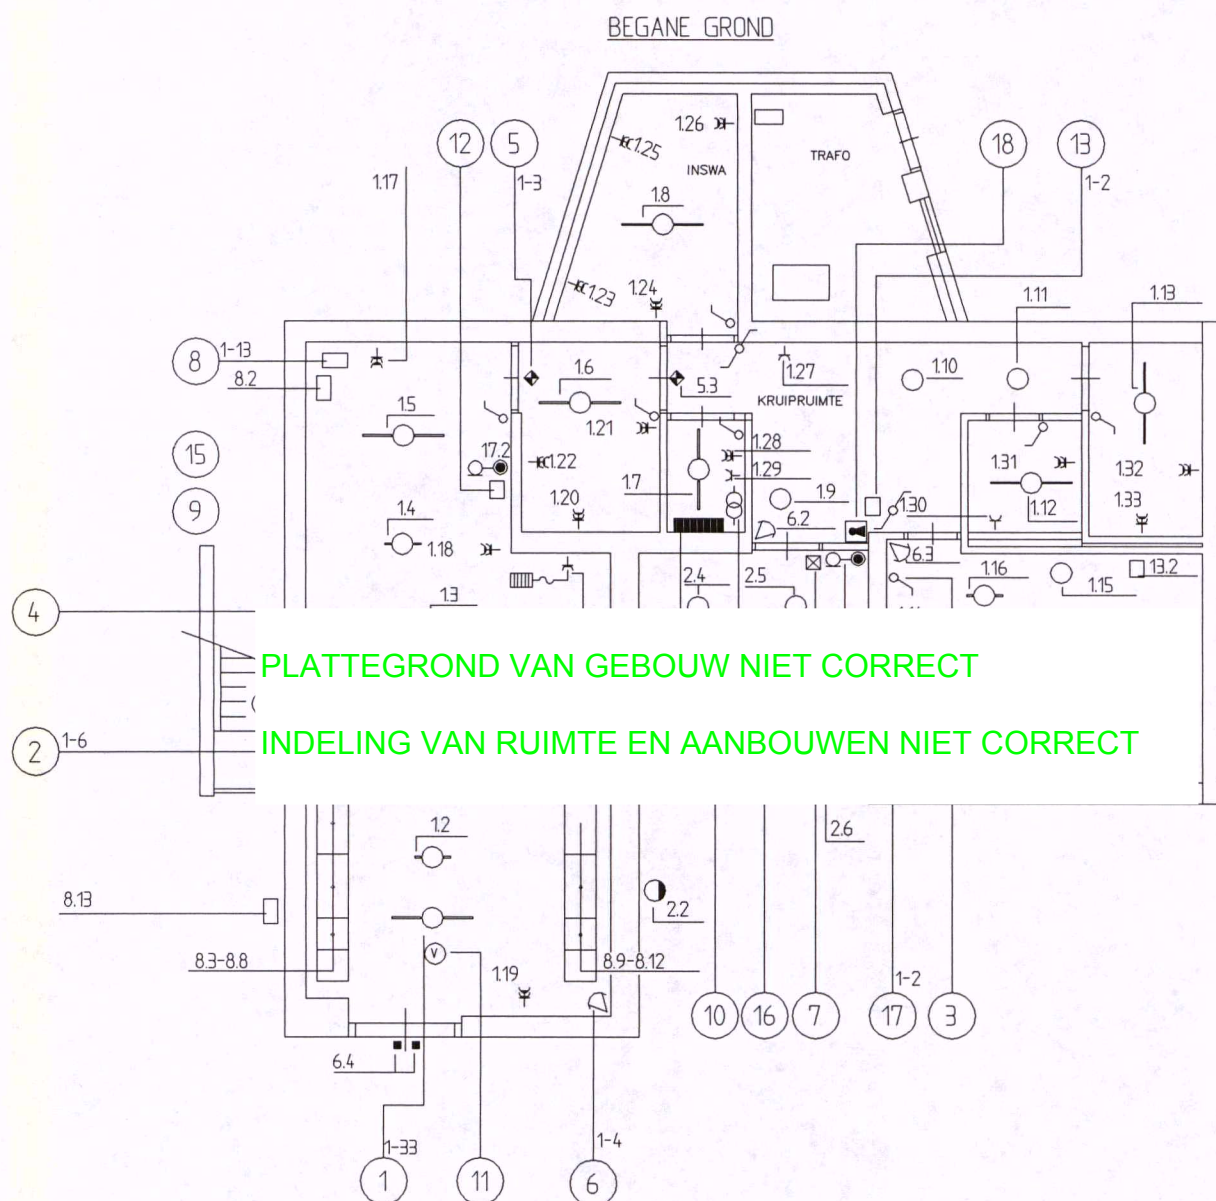

PLATTEGROND VAN GEBOUW NIET CORRECT

INDELING VAN RUIMTE EN AANBOUWEN NIET CORRECT



Lok Nr Naam

- 1 Gebouwinstallatie, algemeen
- 2 Hoofdverdeler
- 3 Onderverdeler
- 4 Laagspanningsinstallatie, algemeen
- 5 Bediening- en besturingsinstallatie, algemeen
- 6 Backup software
- 7 Bedieningspaneel
- 8 Programmable logic controller (PLC)
- 9 Closed Circuit TeleVision (CCTV), algemeen
- 10 Brandmeld- en ontruimingsinstallatie, algemeen
- 11 Inbraakbeveiligingsinstallatie, algemeen
- 12 Informatie- en Volgsysteem Scheepvaart 1990 (IVS90), algemeen
- 13 Aarding- en bliksemsbeveiligingsinstallatie, algemeen

Lok Nr Naam

- 14 Kabeldraagconstructie, algemeen
- 15 Marfooninstallatie, algemeen
- 16 Noodstroominstallatie, statisch, algemeen
- 17 Omroepinstallatie, algemeen
- 18 Scheepvaartbeseining, algemeen
- 19 Intercominstallatie, algemeen
- 20 Intercompost
- 21 Versterker
- 22 Videomatrix
- 23 Monitor
- 24 Vluchtweginstallatie, algemeen

SLUIS IN DE ZUID-WILLEMSVAART SLUIS HELMOND		51H-357
	Elektrische installatie sluis	E 01
930621	Centraal bedieningsgebouw algemeen A	Tek. nr. 50

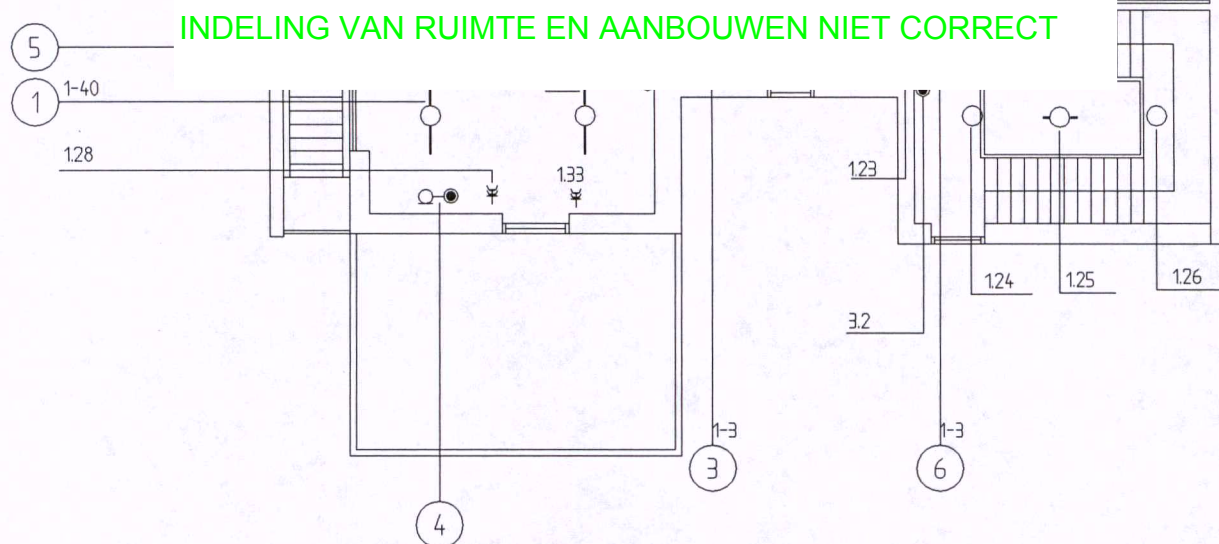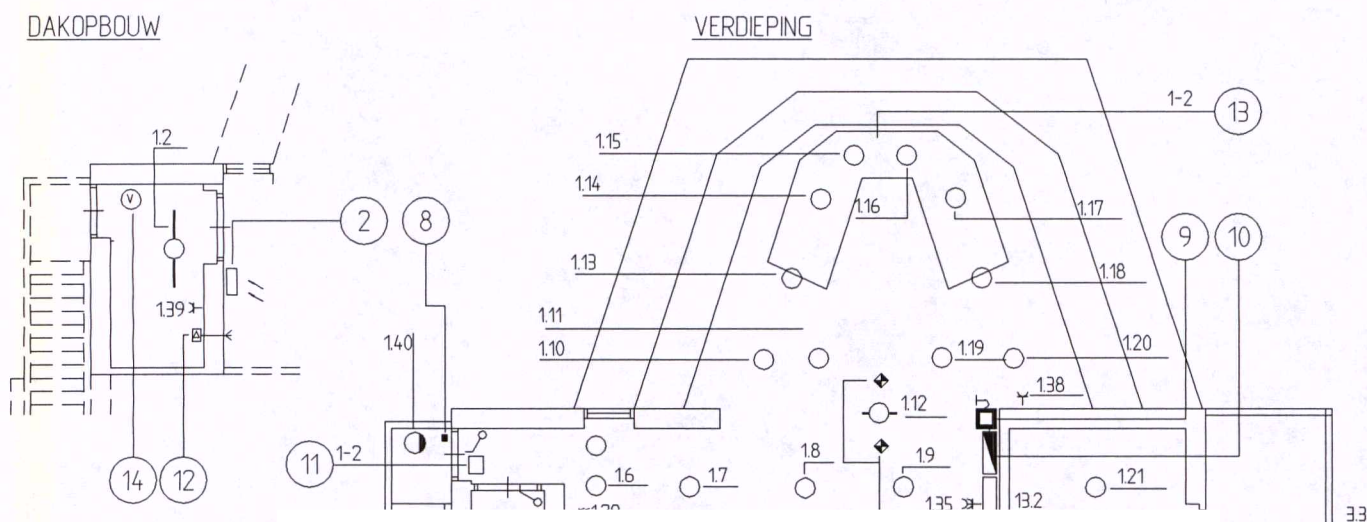


Lok	Nr	Naam
-----	----	------

- | | |
|----|---|
| 1 | Gebouwinstallatie, algemeen |
| 2 | Onderverdeler |
| 3 | Laagspanningsinstallatie, algemeen |
| 4 | Bediening- en besturingsinstallatie, algemeen |
| 5 | Bedieningspaneel |
| 6 | Supervisory Control en Data Acquisition (SCADA) |
| 7 | Closed Circuit TeleVision (CCTV), algemeen |
| 8 | Brandmeld- en ontruimingsinstallatie, algemeen |
| 9 | Inbraakbeveiligingsinstallatie, algemeen |
| 10 | Informatie- en Volgsysteem Scheepvaart 1990 (IVS90), algemeen |
| 11 | Aarding- en bliksemsbeveiligingsinstallatie, algemeen |


Lok	Nr	Naam
-----	----	------

- | | |
|----|---------------------------------|
| 12 | Kabeldraagconstructie, algemeen |
| 13 | Marifooninstallatie, algemeen |
| 14 | Omroepinstallatie, algemeen |
| 15 | Scheepvaartbeseining, algemeen |
| 16 | Intercominstallatie, algemeen |
| 17 | Intercompost |
| 18 | Versterker |
| 19 | Monitor |
| 20 | Vluchtweginstallatie, algemeen |

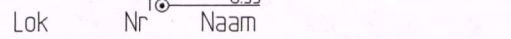

- 6 Armatuur
- 7 Objectverlichting, algemeen
- 8 CCTV-installatie, algemeen
- 9 Omroepinstallatie, algemeen
- 10 Intercominstallatie, algemeen

BOVENAANZICHT SLUIS

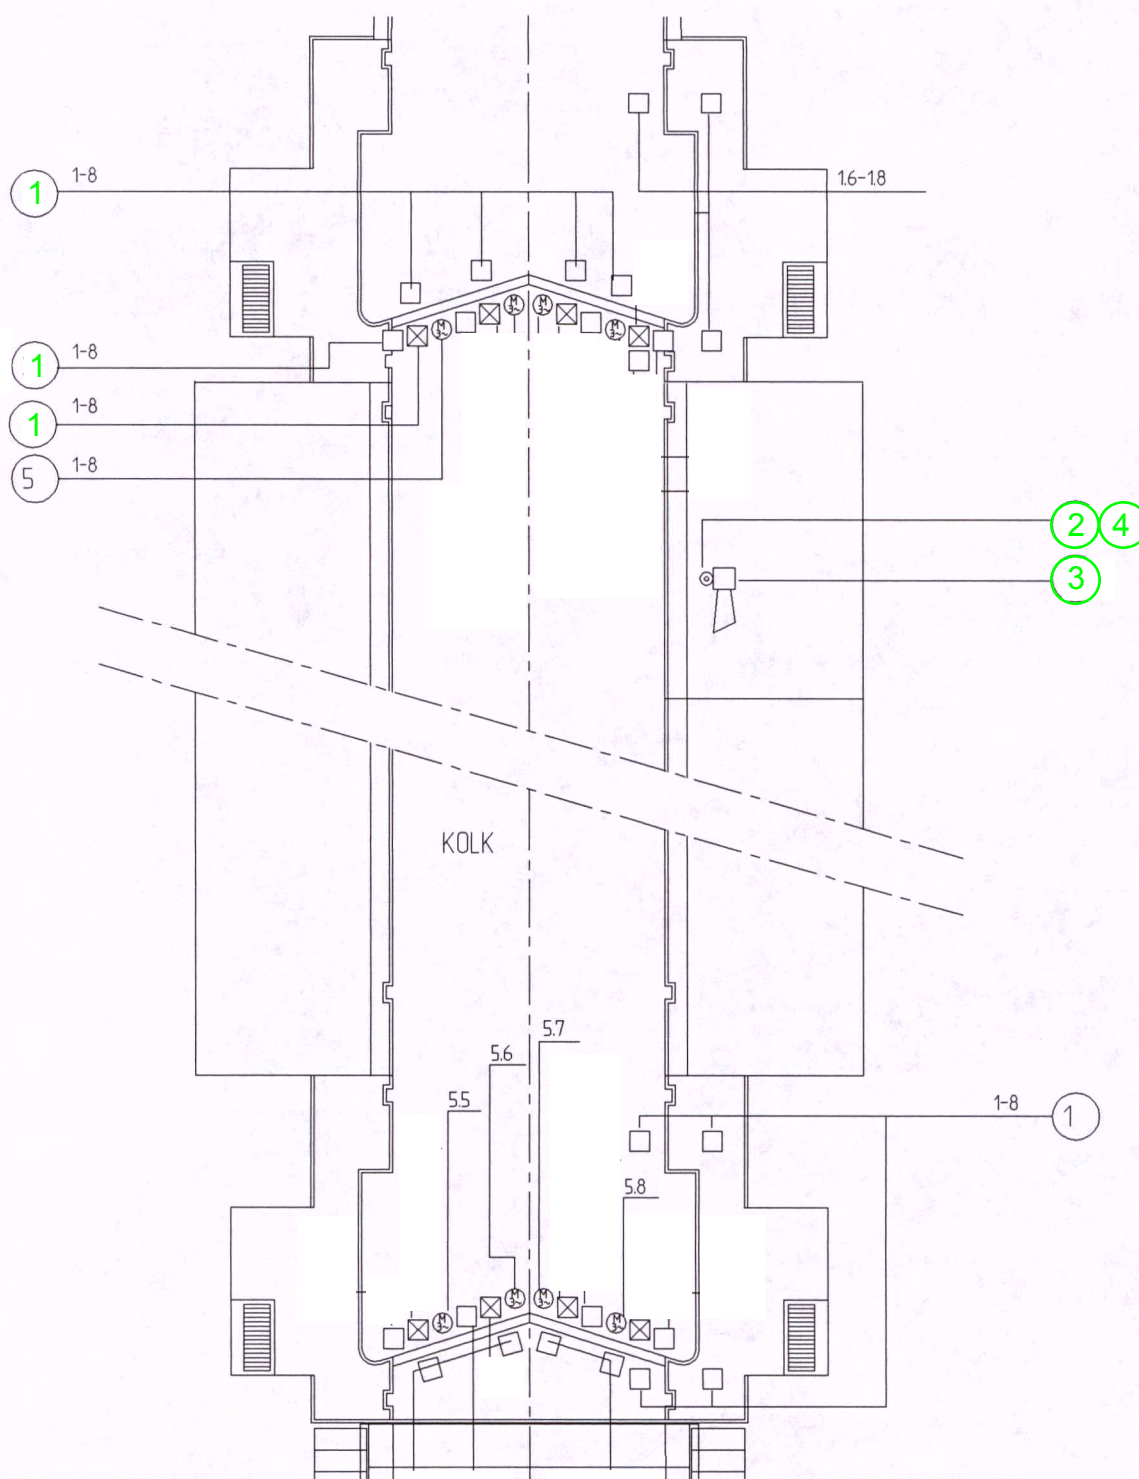

Lok	Nr	Naam

1 Bedienings- en besturingssysteem, algemeen

2 Luidspreker


3 Armatuur

4 Mast


5 Elektromotor

Lok	Nr	Naam

OOSTZIJDE

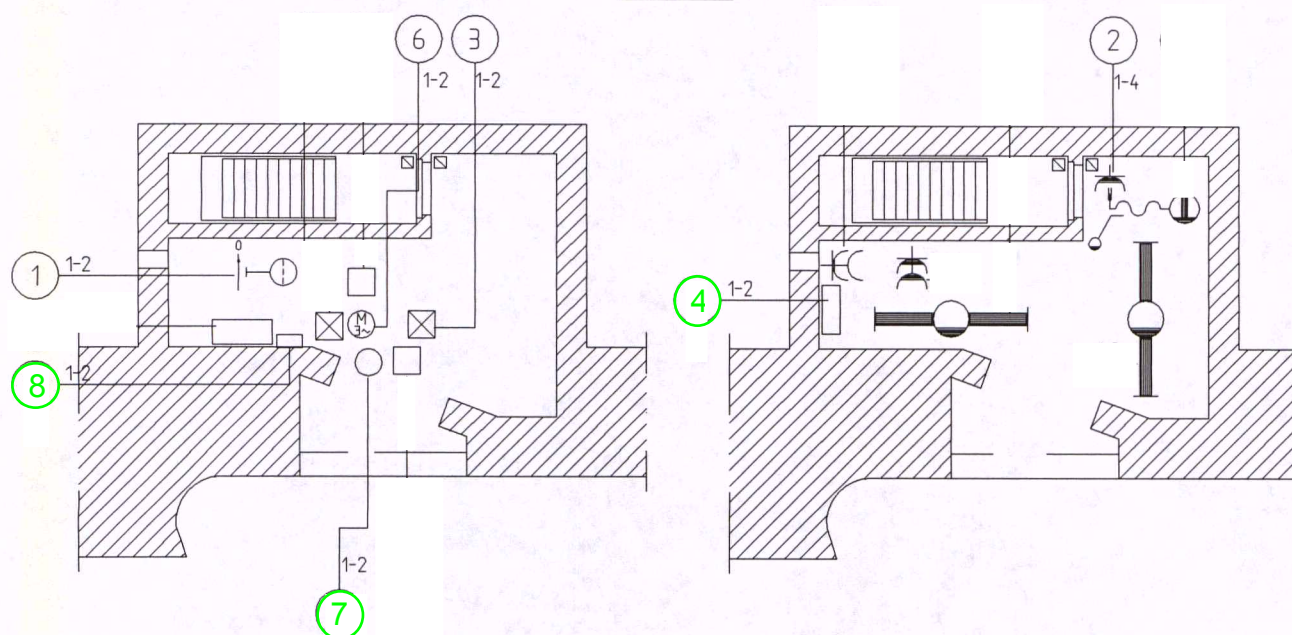

WESTZIJDE

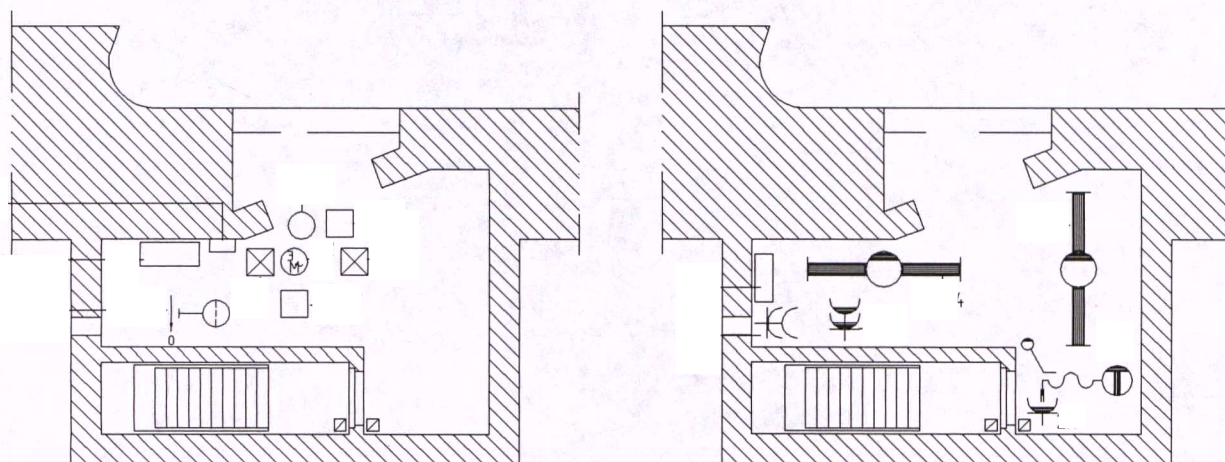


⑤


Lok	Nr	Naam
	1	Bedienings- en bestruigingssysteem, algemeen
	2	Gebouwinstallatie, algemeen
	3	Aandrijving en bewegingswerk, elektromechanisch, algemeen
	4	Onderverdeler
	5	Laagspanninginstallatie, algemeen
	6	Elektromotor
	7	Smeersysteem
	8	Intercominstallatie, algemeen

SLUIS IN DE ZUID-WILLEMSVAART SLUIS HELMOND		51H-357
	Elektrische installatie schutsluis	E 01
930621	Installatie bewegingswerk deuren en lichtvitaal kelders bovenhoofd	Tek. nr. 54

OOSTZIJDE

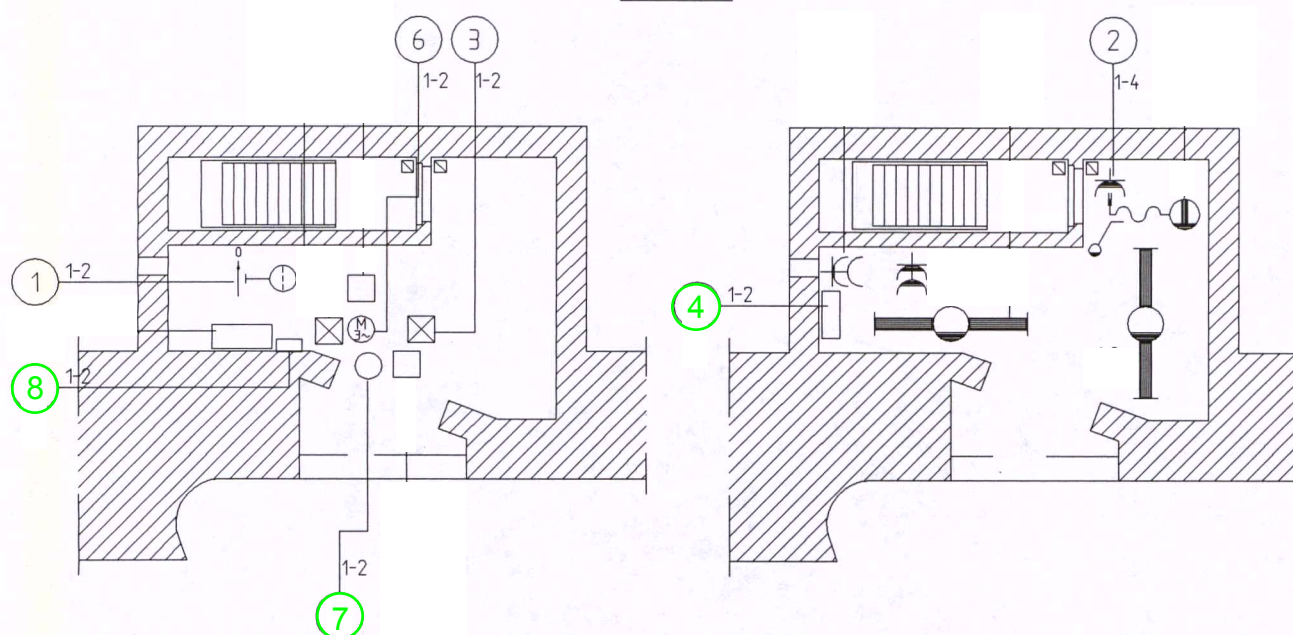

WESTZIJDE

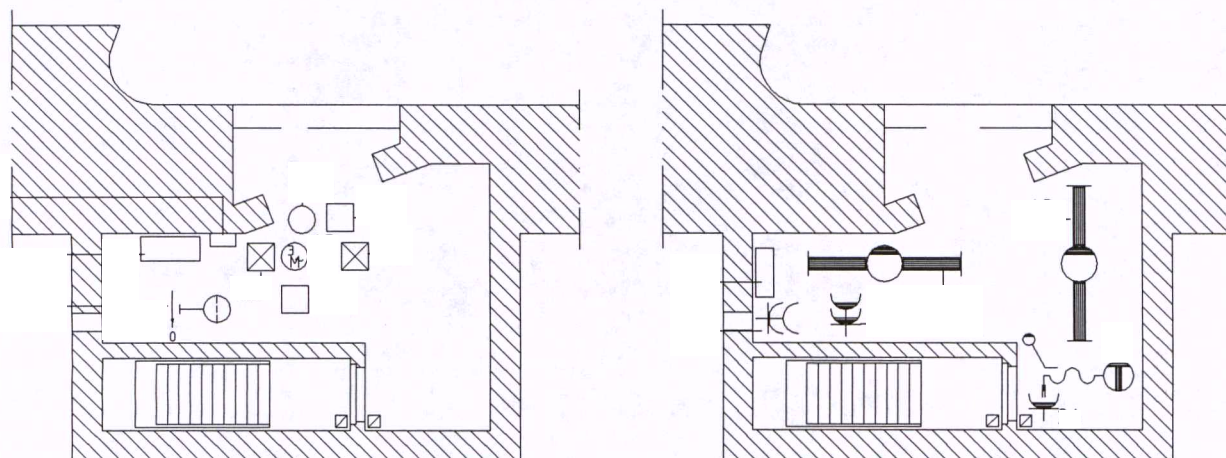


⑤

Lok	Nr	Naam	Lok	Nr	Naam
-----	----	------	-----	----	------

- 1 Bedienings- en bestruigingssysteem, algemeen
- 2 Gebouwinstallatie, algemeen
- 3 Aandrijving en bewegingswerk, elektromechanisch, algemeen
- 4 Onderverdeler
- 5 Laagspanninginstallatie, algemeen
- 6 Elektromotor
- 7 Smeersysteem
- 8 Intercominstallatie, algemeen

HANGSTEIGER
=
BUITEN GEBRUIK

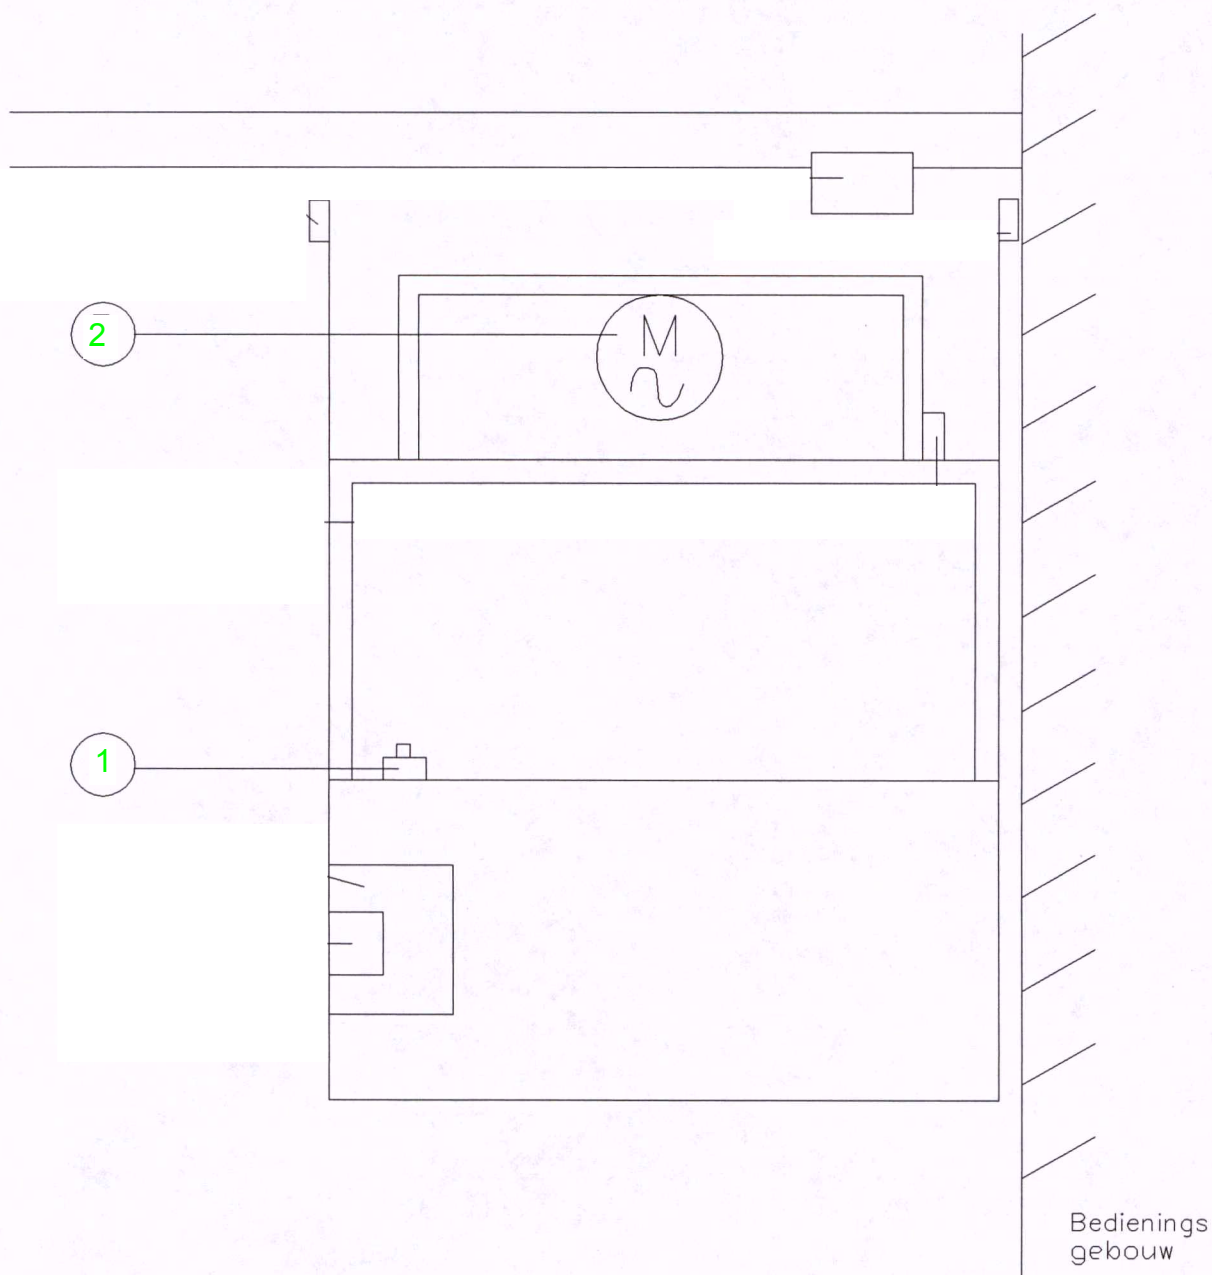

Lok Nr Naam

- 1 Bediening- en besturingssysteem, algemeen
2 Elektromotor

