




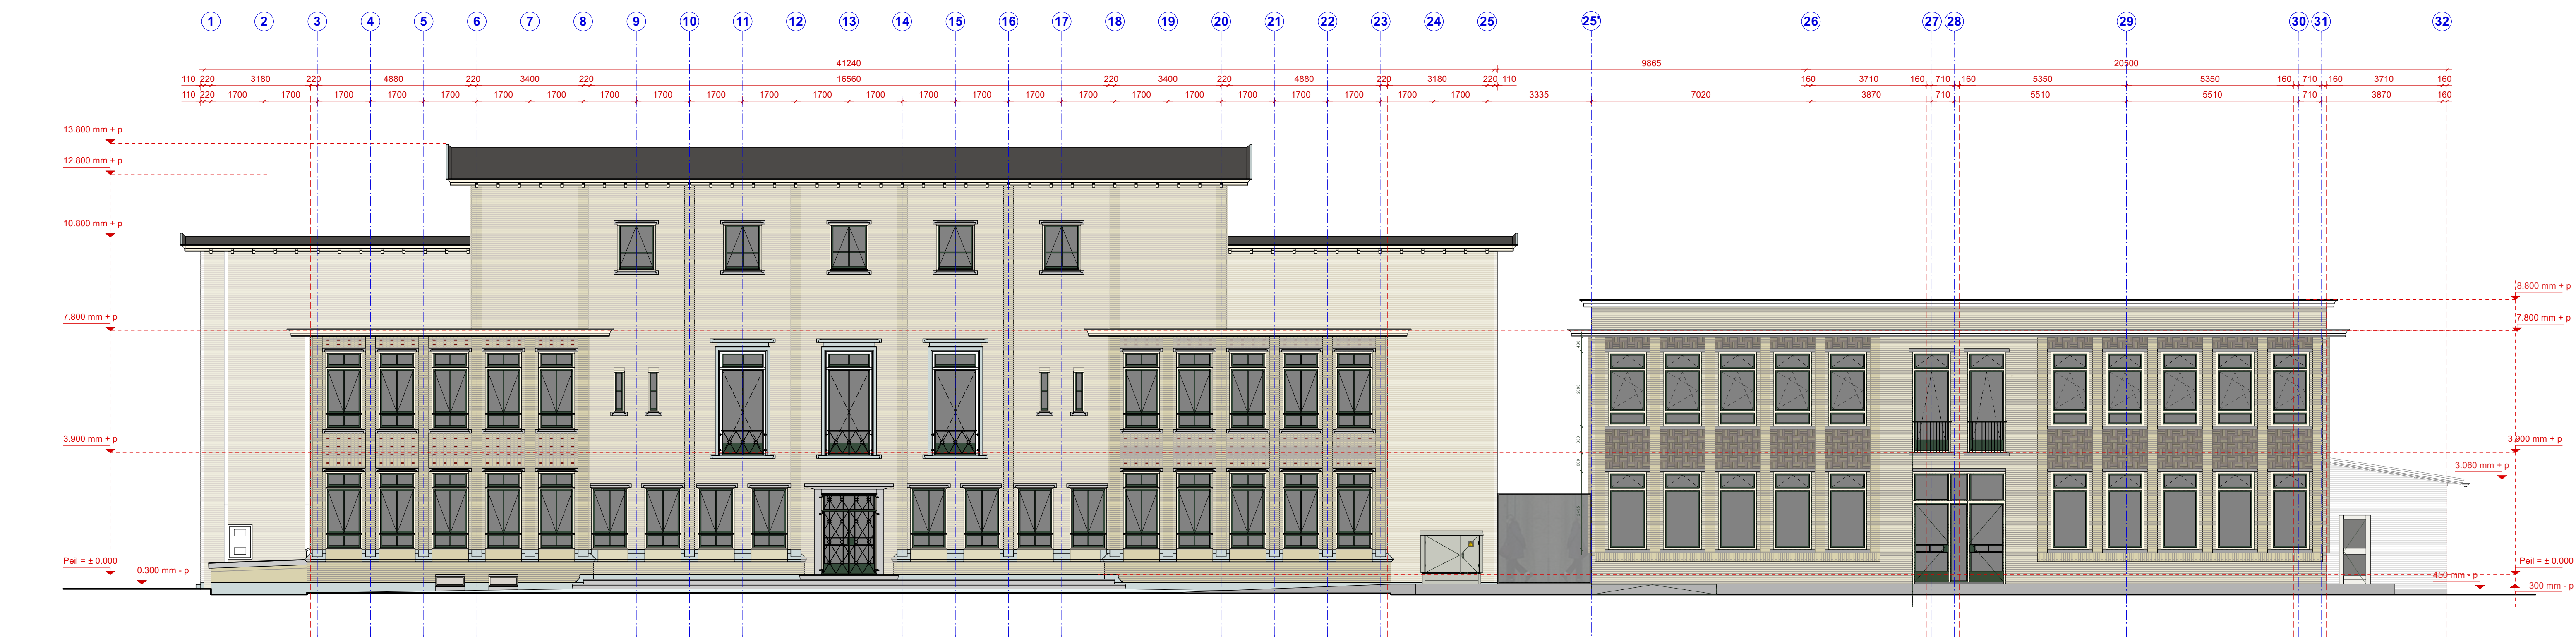

voorgevel

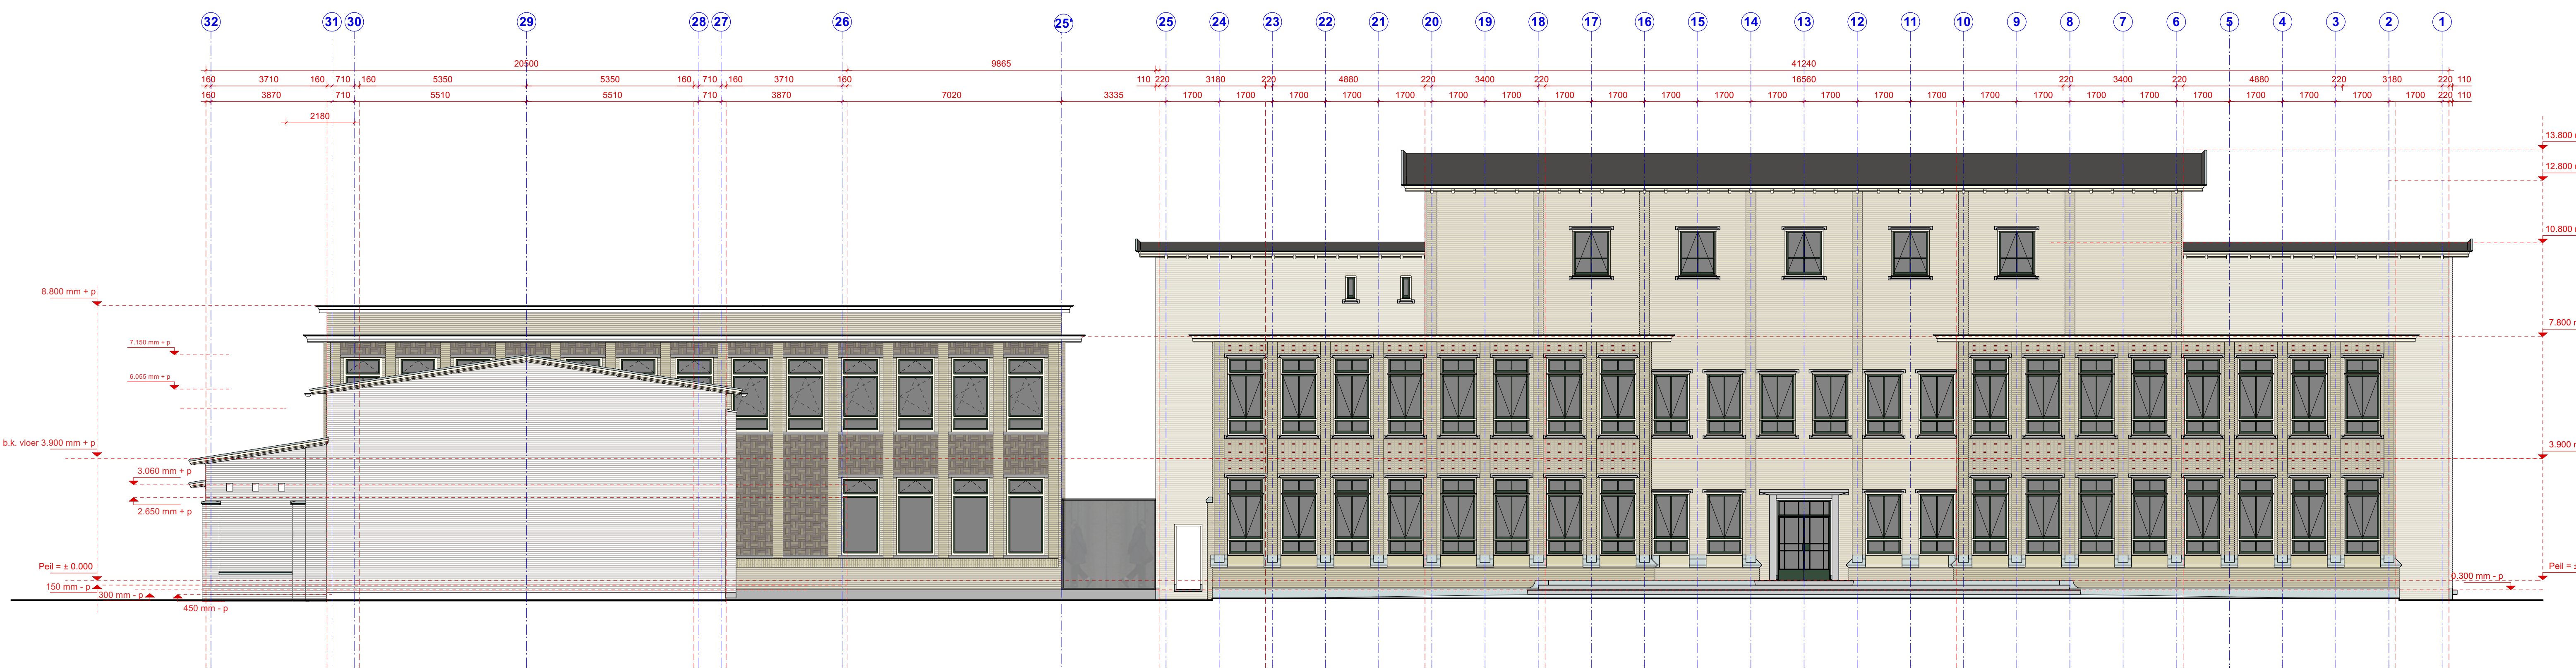

achtergevel

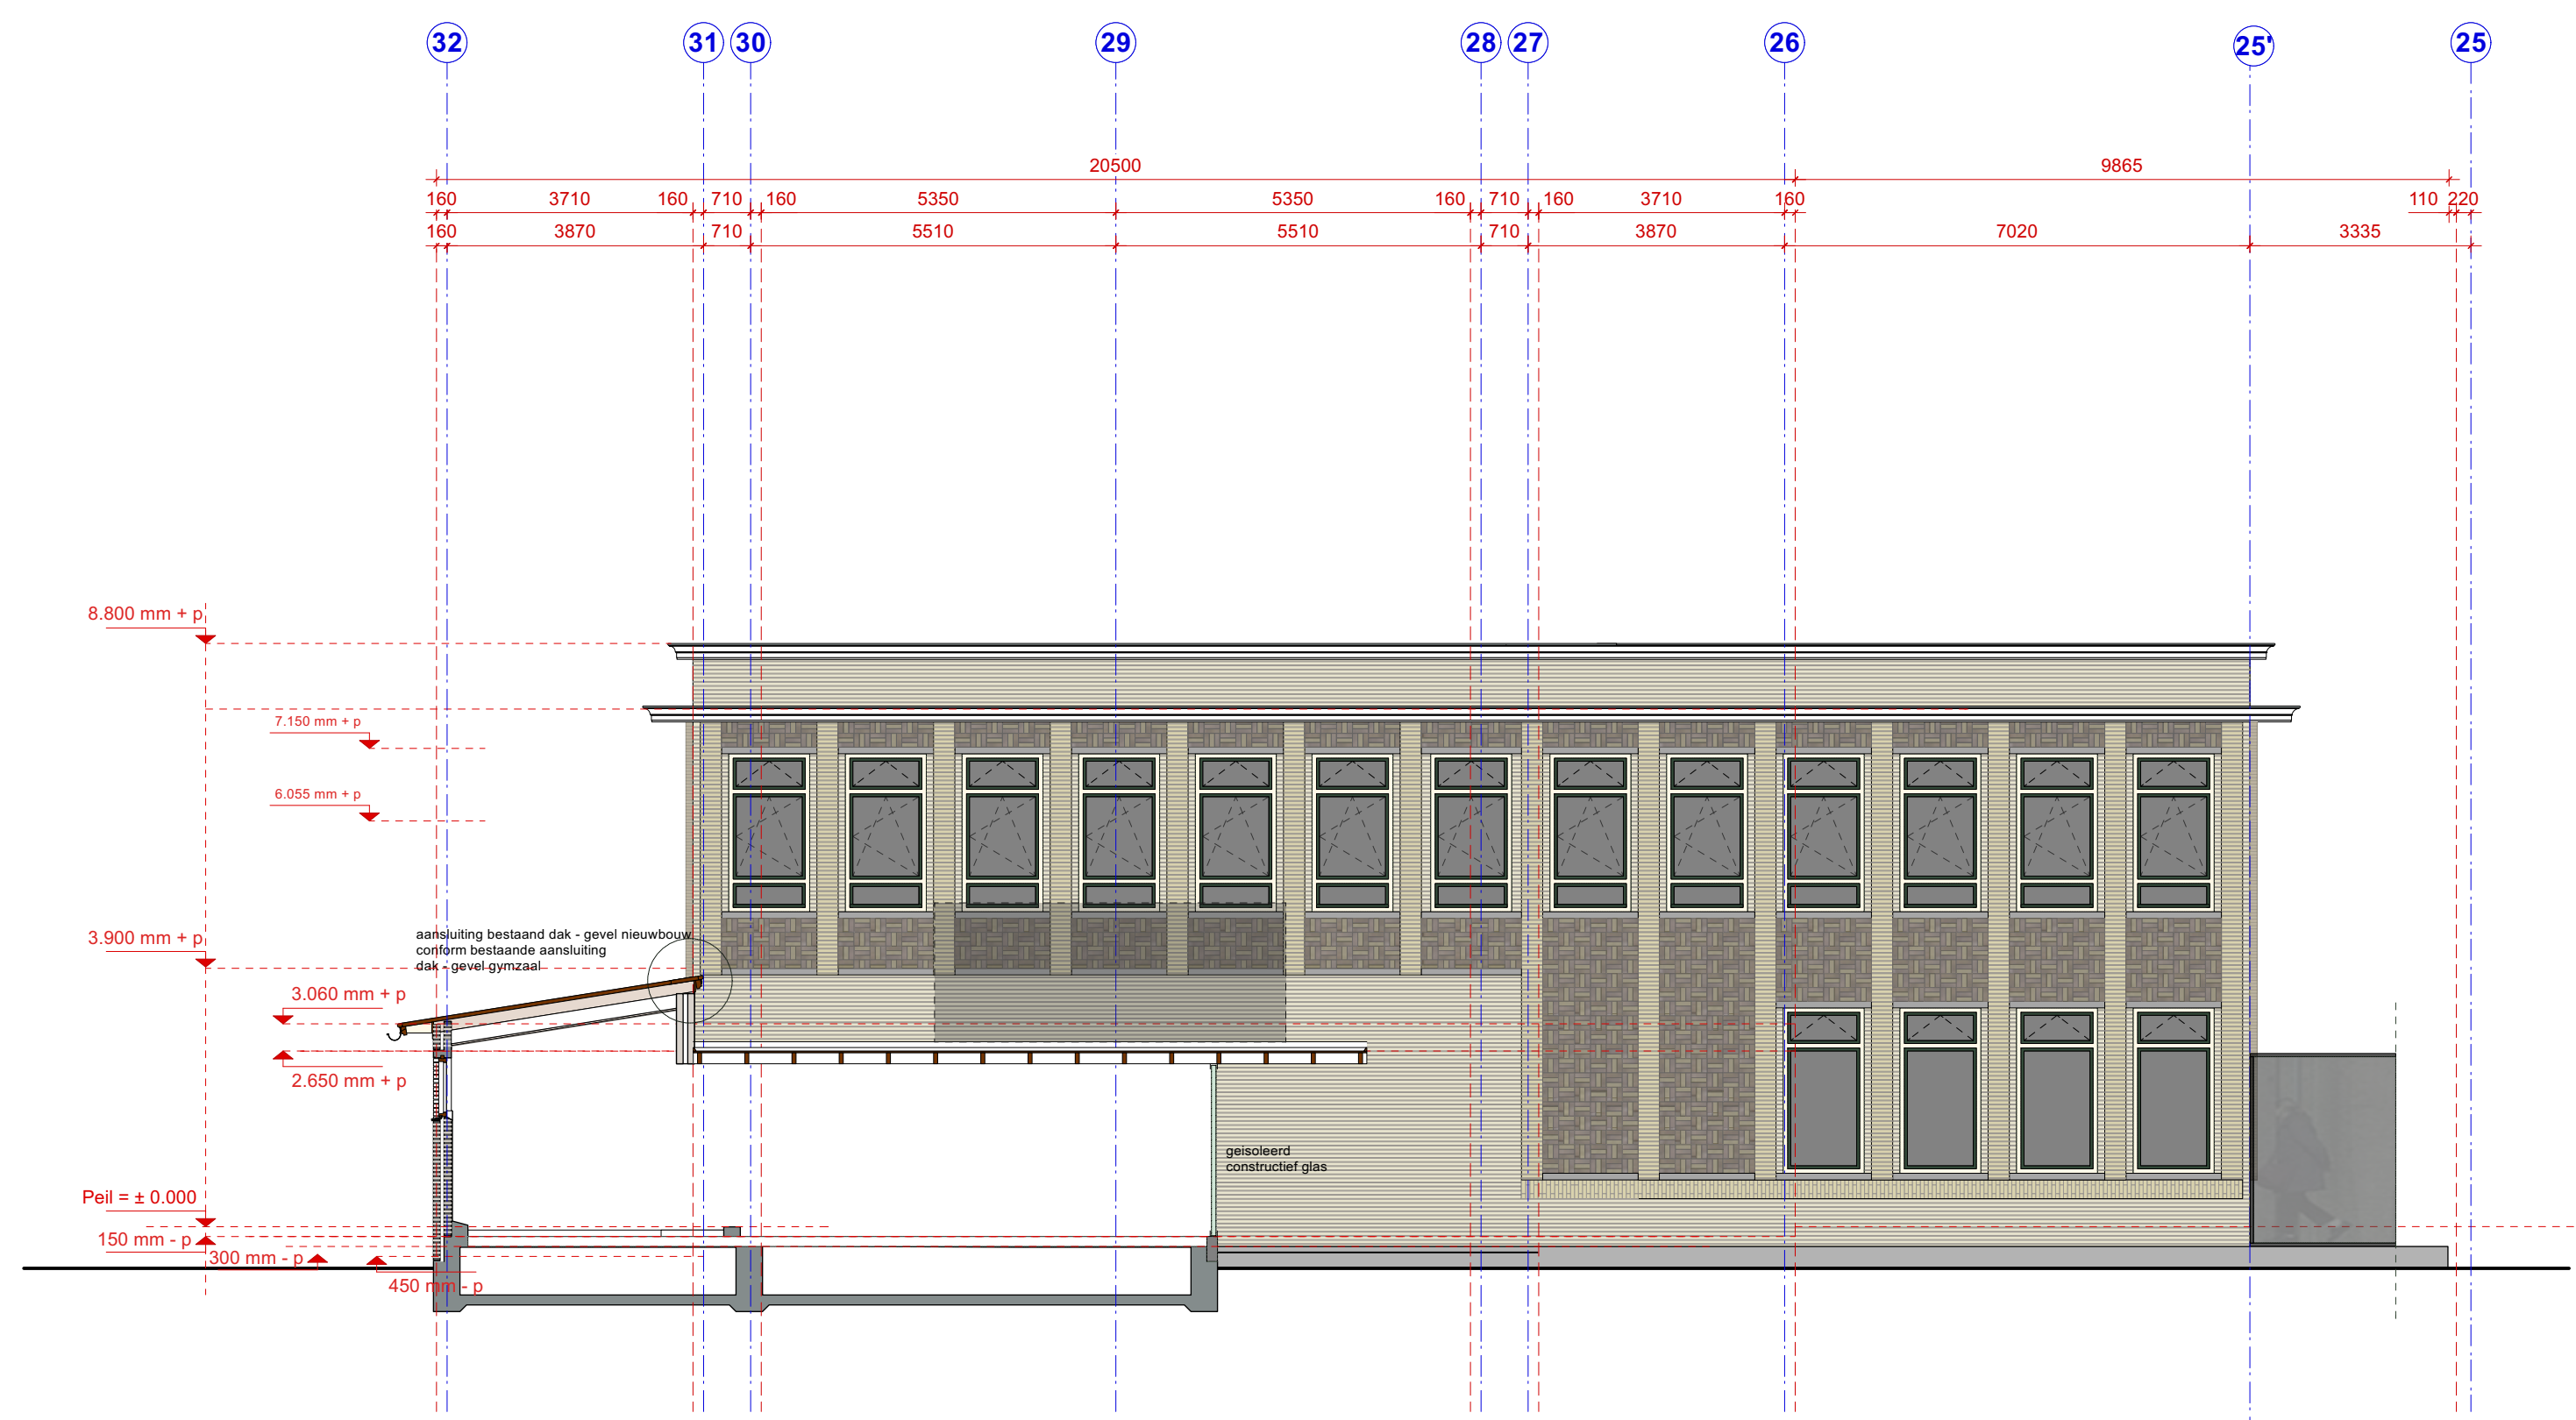

achtergevel 02



bestaande mozaiek achtergevel gymzaal

KLEUR- en MATERIAALSTAAT

Bestaande school	
gevelmetselwerk:	roodbruin, bestaand handhaven
houten gevelkozijnen:	wit, bestaand handhaven
houten draaiende delen:	nieuw, monumenten groen
stalenkozijnen:	monumenten groen
dakranden:	wit, bestaand handhaven
dakbedekking:	bestaand handhaven

Uitbreiding

gevel:	metselwerk: kleur: roodbruin genuanceerd (definitieve kleurkeuze op basis van bemonstering)
gevelkozijnen:	aluminium: kleur: wit, conform bestaand
draaiende delen:	aluminium, kleur: monumenten groen
dakranden:	wit, conform bestaand
verbindingssluis:	glazen sluis
LBK + uitwendige kanalen:	in de kleur van het dakvlak (bijvoorbeeld RAL 7021)

Bestaande gymzaal

gevelmetselwerk:	roodbruin, bestaand handhaven
houten gevelkozijnen:	wit, bestaand handhaven
houten draaiende delen:	nieuw, monumenten groen
dakranden:	wit, bestaand handhaven
dakbedekking:	bestaand handhaven

gevels
nieuwe situatie

MP&P


Crooswijksesingel 50H
3034 CJ Rotterdam
Postbus 3108 3003 AC Rotterdam
info@mpenp.nl

MAINPORT PUTTER & PARTNERS architecten • ingenieurs • rotterdam


opdrachtgever: **iHUB Onderwijs**
werk: Uitbreiding en renovatie Kesper College Gouda
onderdeel: gevels en doorsneden nieuwe situatie
tekeningnummer: 2025.02 TO 05a

schaal: 1:100 getekend: DM d.d.30-10-2023
formaat:A0 gewijzigd: DM d.d.
status: voorlopig gezien: JM d.d.30-10-2023


MATEN IN HET WERK TE CONTROLEREN

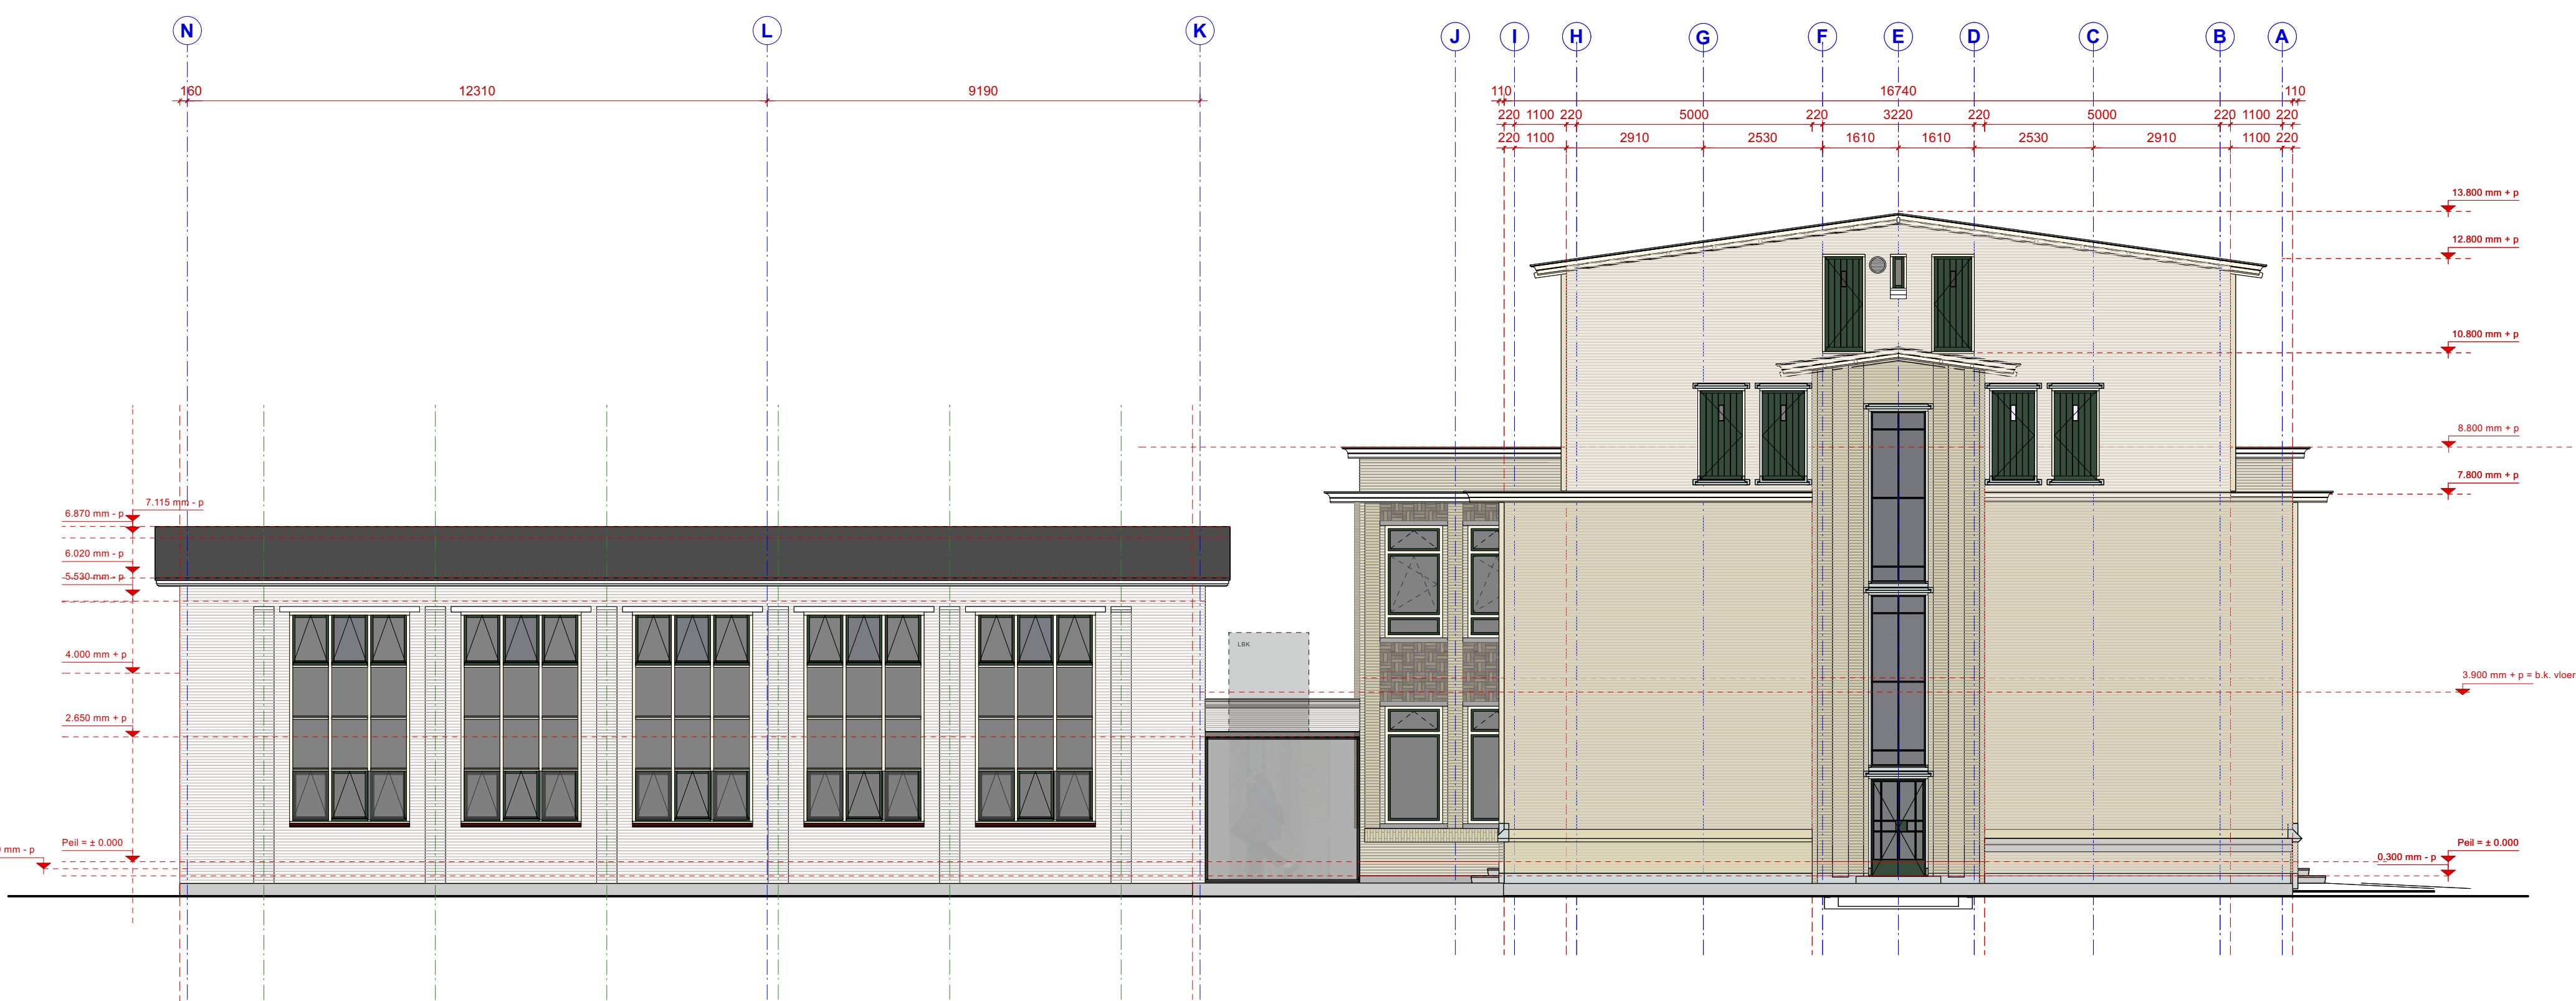


linkerzijgevel 1

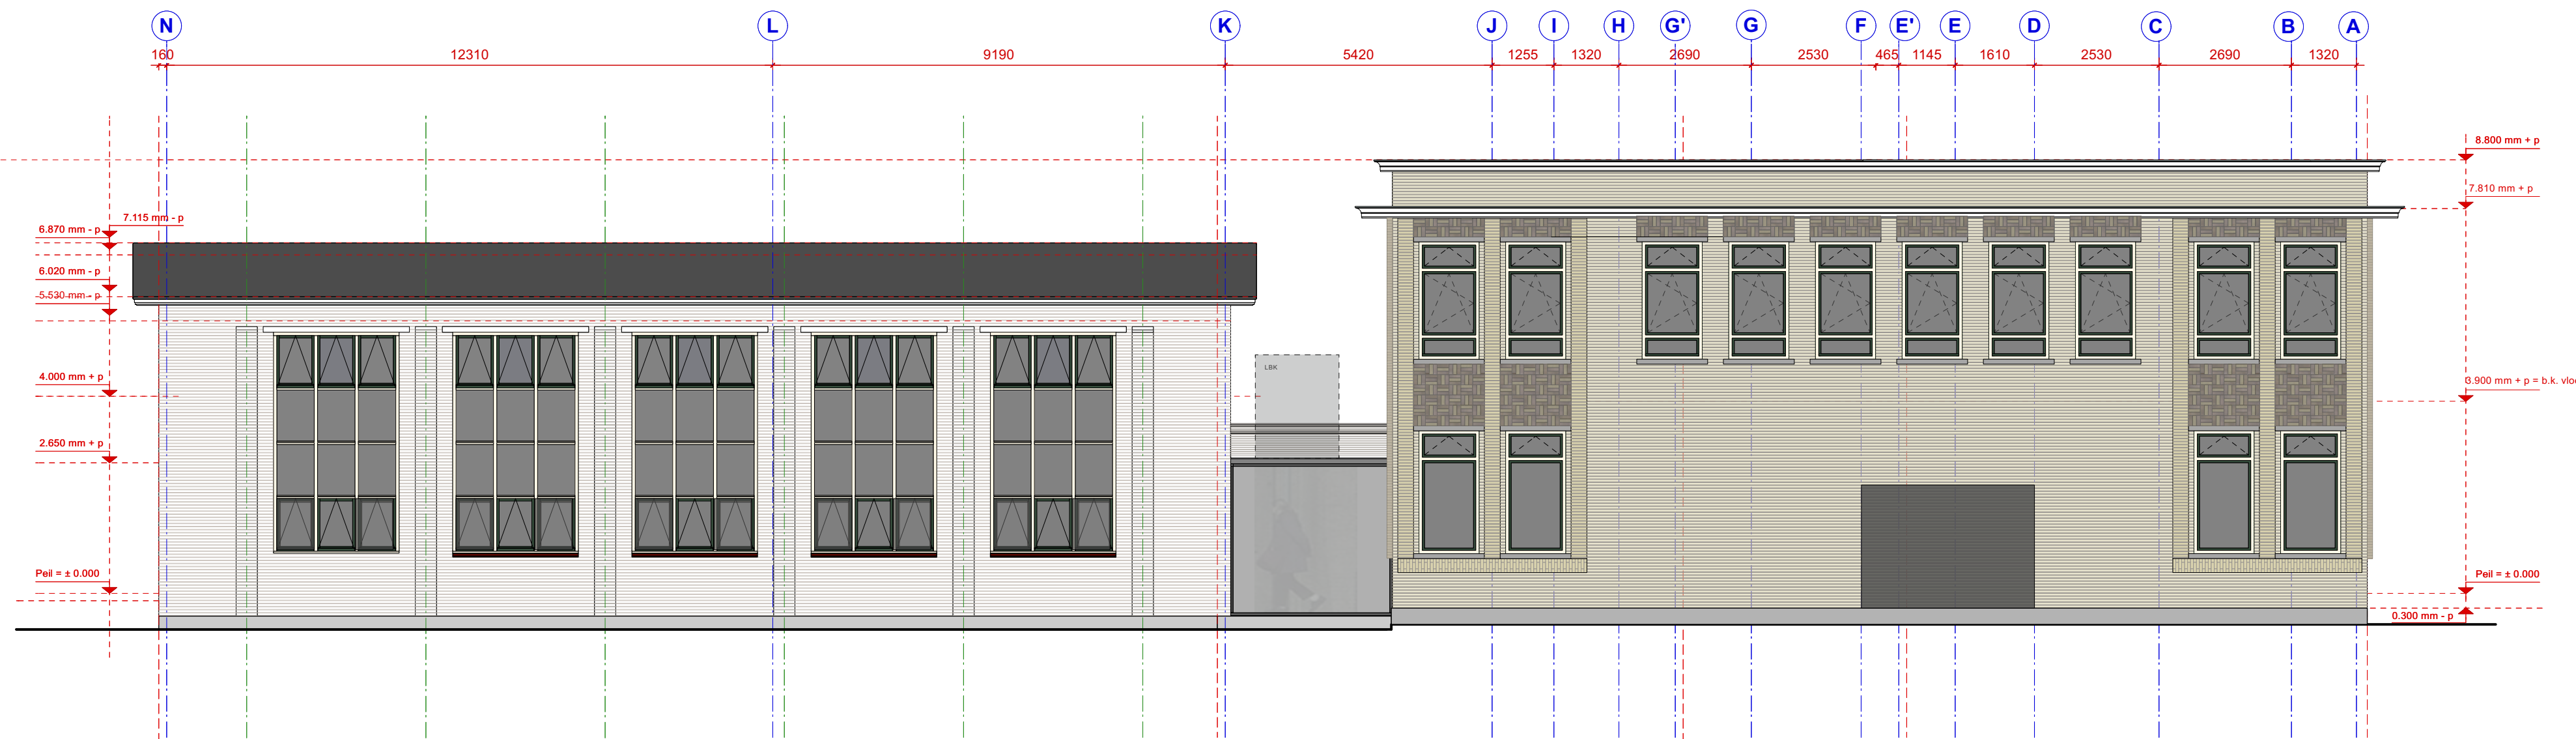

linkerzijgevel 2

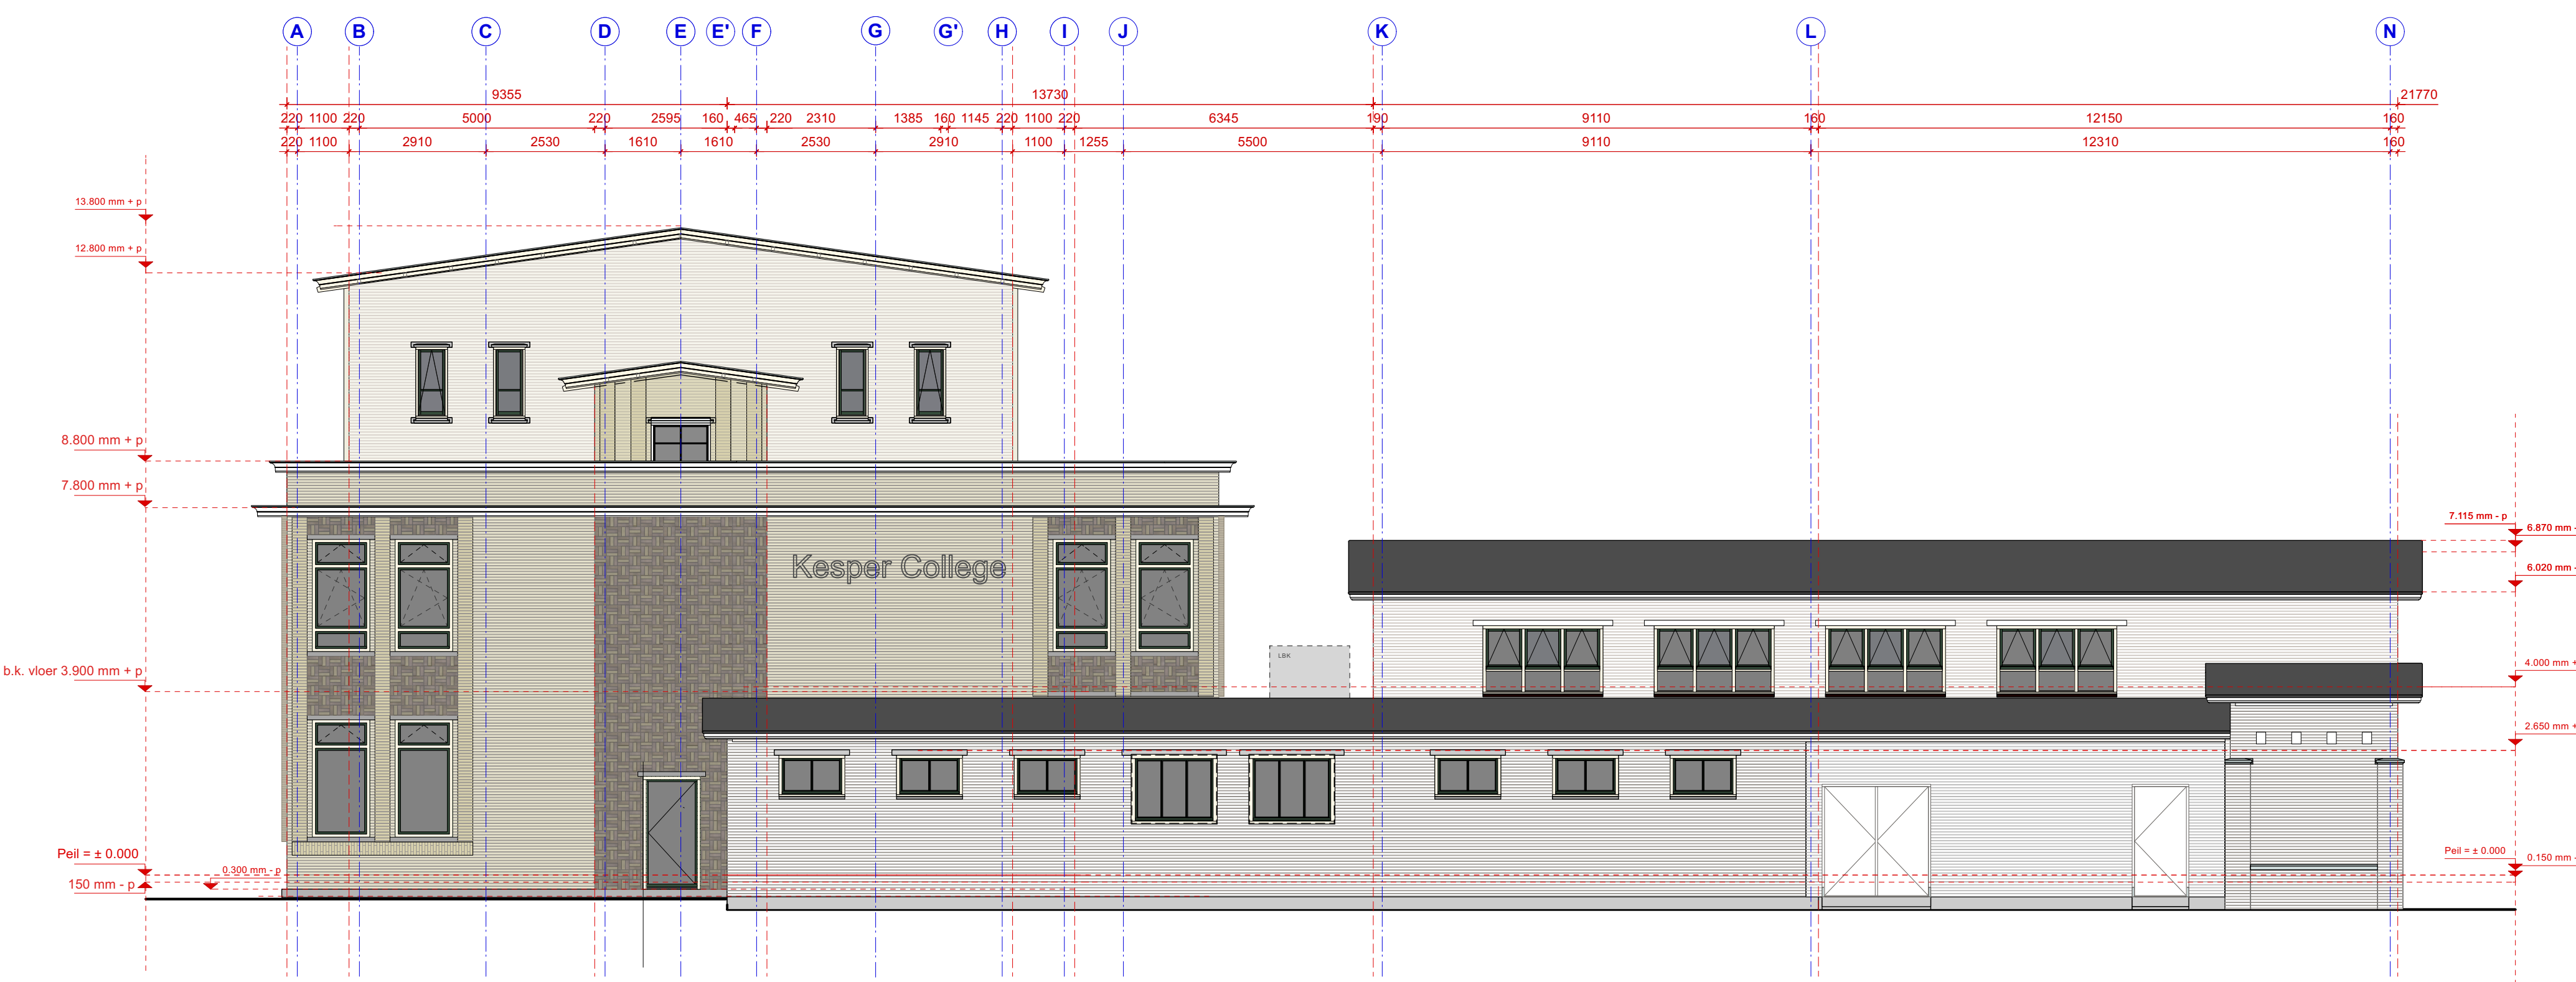

rechterzijgevel Tobias Asserstraat

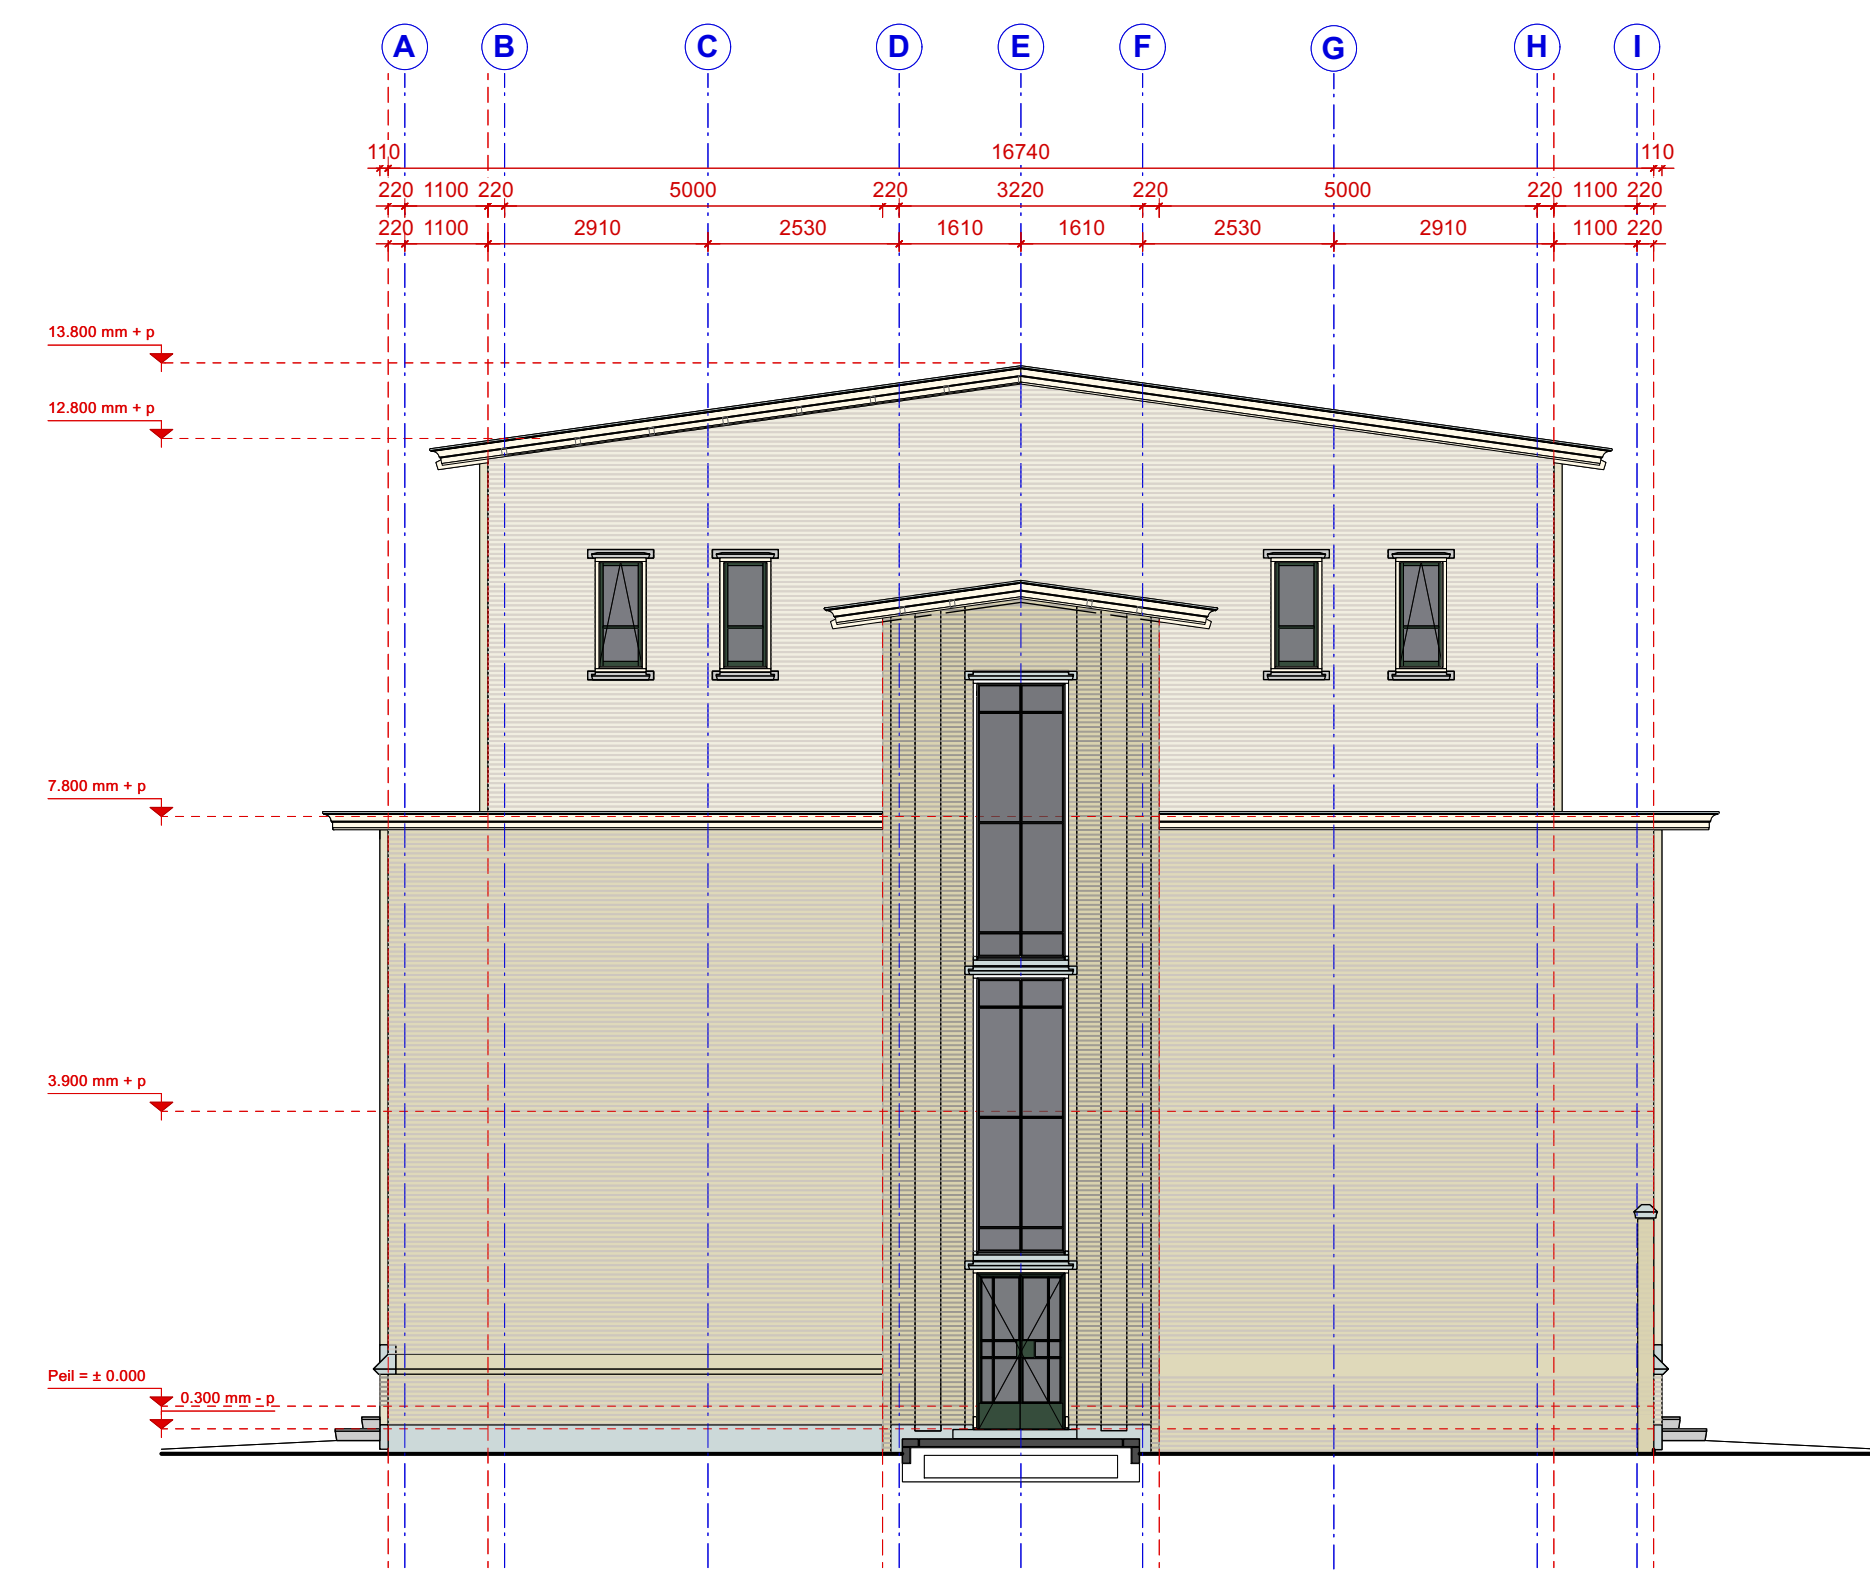

rechterzijgevel bestaande school
ongewijzigd

KLEUR- en MATERIAALSTAAT

Bestaande school


gevelmetselwerk:	roodbruin, bestaand handhaven
houten gevelkozijnen:	wit, bestaand handhaven
houten draaiende delen:	nieuw, monumenten groen
stalenkozijnen:	monumenten groen
dakranden:	wit, bestaand handhaven
dakbedekking:	bestaand handhaven

Uitbreiding


gevel:	metselwerk, kleur: roodbruin genueanceerd (definitieve kleurkeuze op basis van bemonstering)
gevelkozijnen:	aluminium, kleur: wit, conform bestaand
draaiende delen:	aluminium, kleur: monumenten groen
dakranden:	wit, conform bestaand
verbingslus:	glazen sluis
LBK + uitwendige kanalen:	in de kleur van het dakvlak (bijvoorbeeld RAL 7021)

Bestaande gymzaal

gevelmetselwerk:	roodbruin, bestaand handhaven
houten gevelkozijnen:	wit, bestaand handhaven
houten draaiende delen:	nieuw, monumenten groen
dakranden:	wit, bestaand handhaven
dakbedekking:	bestaand handhaven

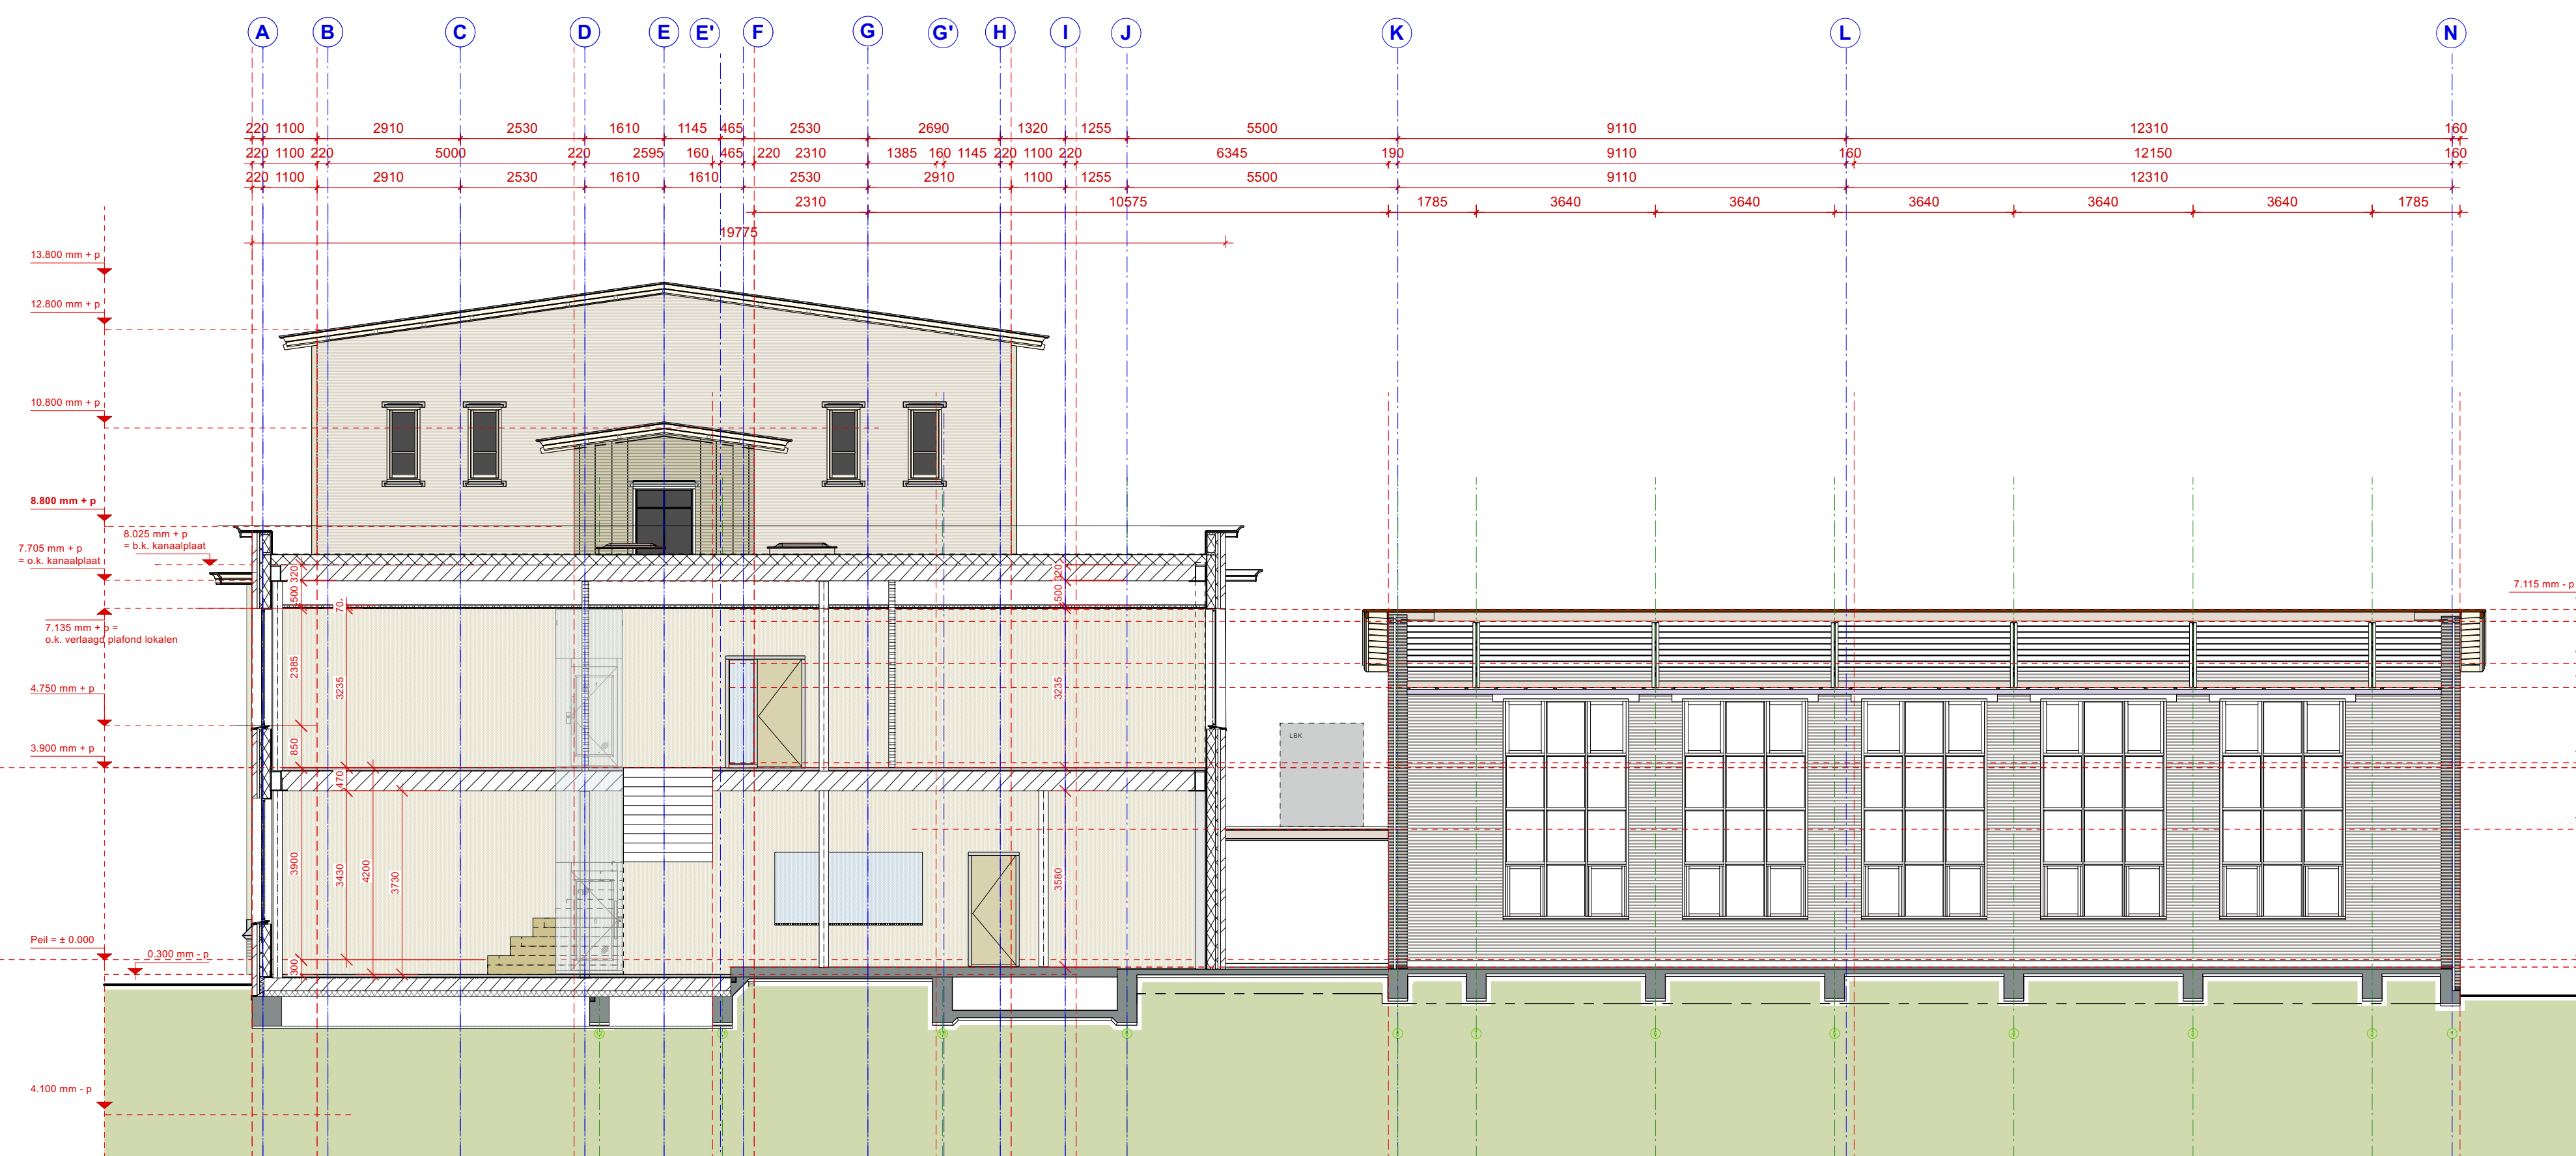

principe doorsnede E-E (niet aangepast naar de laatste uitwerking)

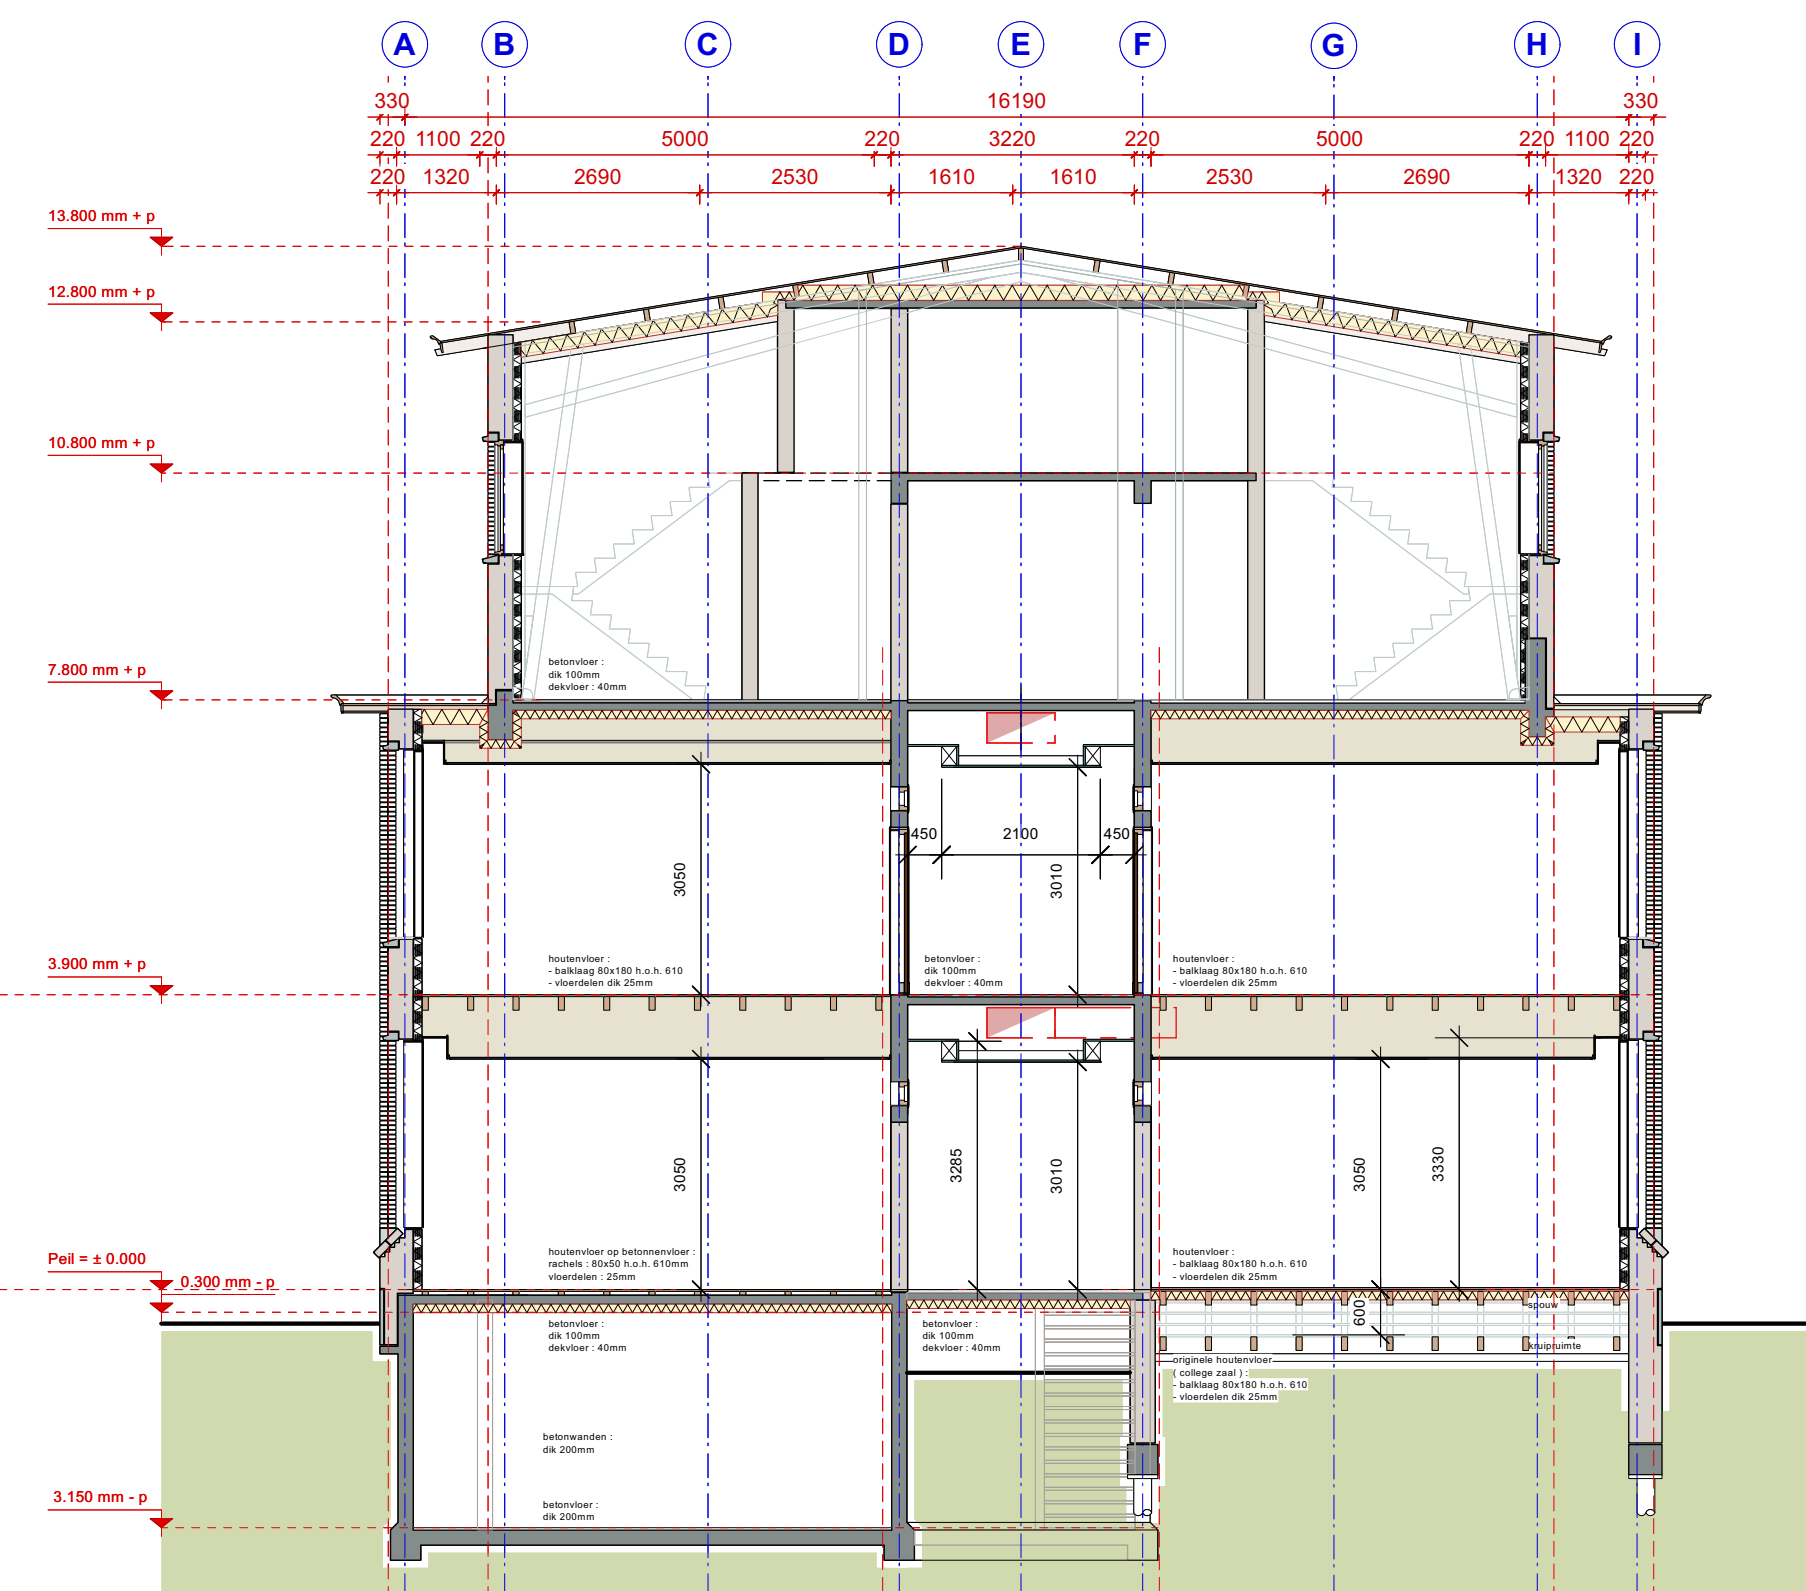

doorsnede B-B

gevels en doorsneden
nieuwe situatie

MP&P


MAINPORT PUTTER & PARTNERS architecten • ingenieurs • rotterdam

opdrachtgever: **iHUB Onderwijs**
werk: Uitbreiding en upgrading Kesper College Gouda
onderdeel: gevels / doorsneden nieuwe situatie
tekeningnummer: 2025.02 TO 05b


schaal: 1:100
formaat:A0
status: voorlopig

getekend: DM d.d.30-10-2023
gewijzigd: DM d.d.
gezien: JM d.d.30-10-2023


MATEN IN HET WERK TE CONTROLEREN

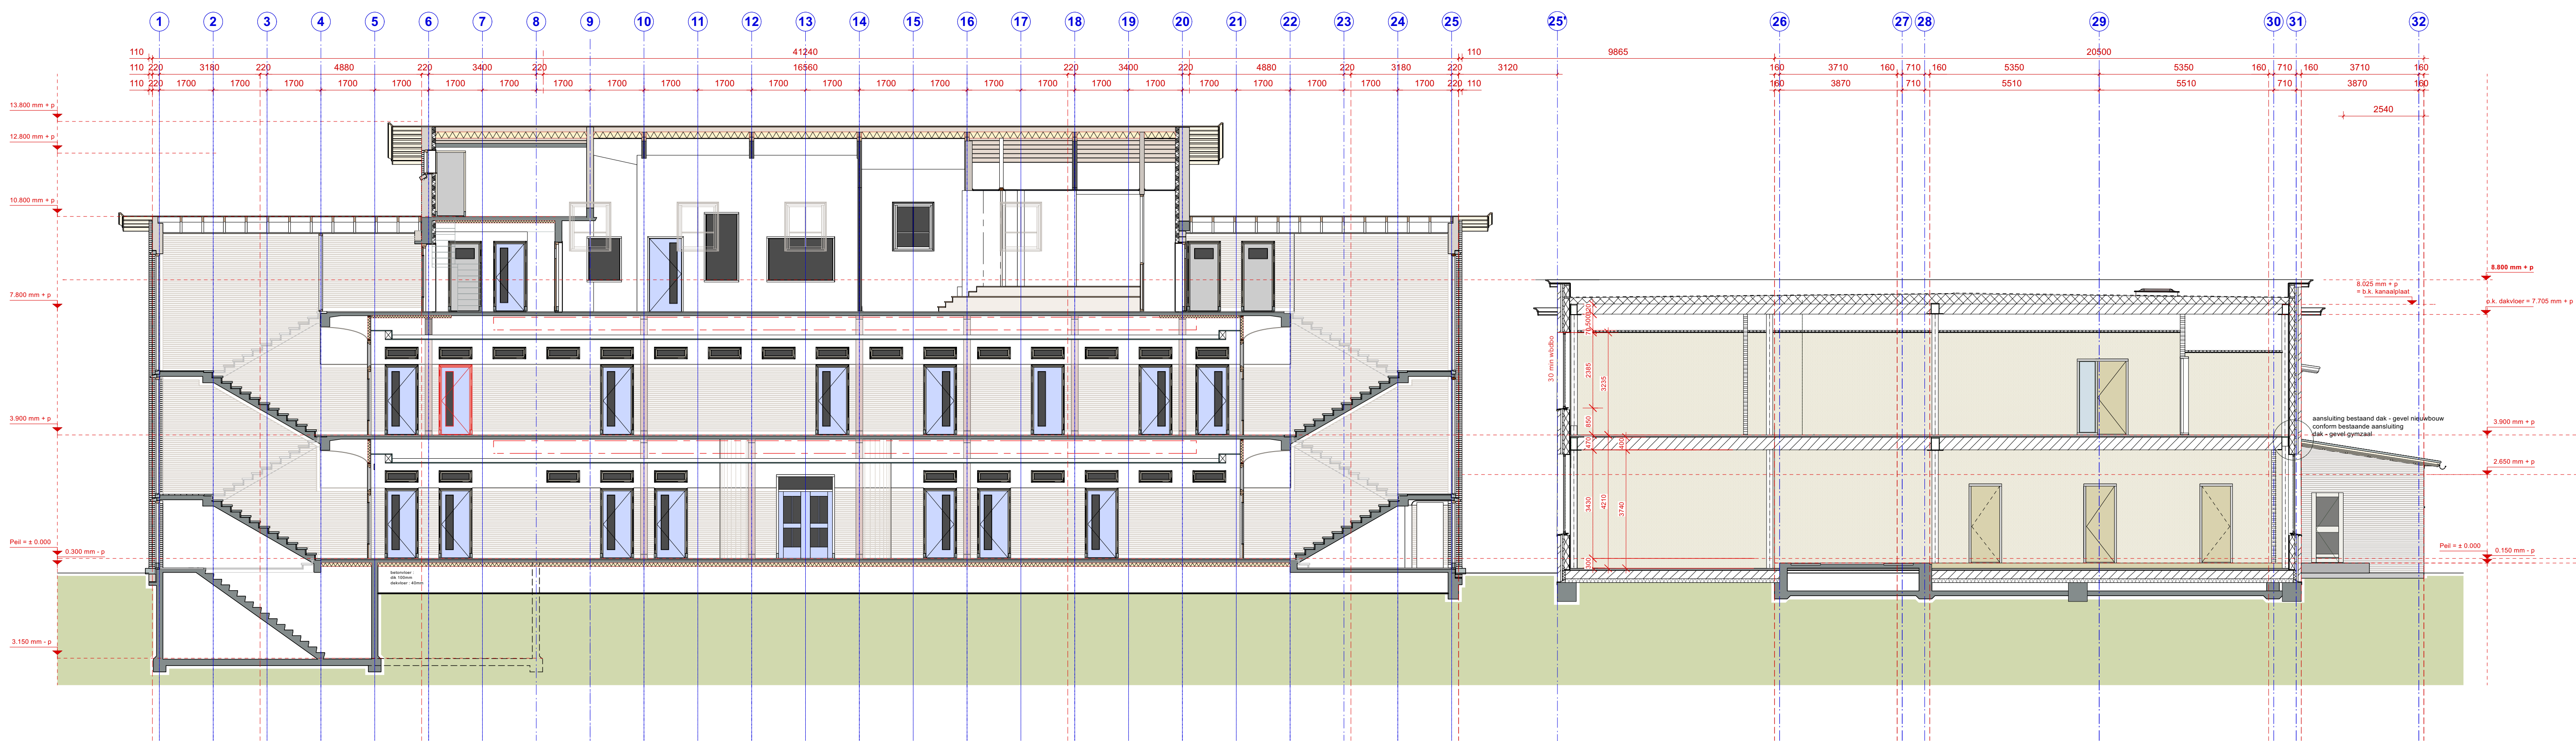


principe doorsnede A-A
nieuwe situatie

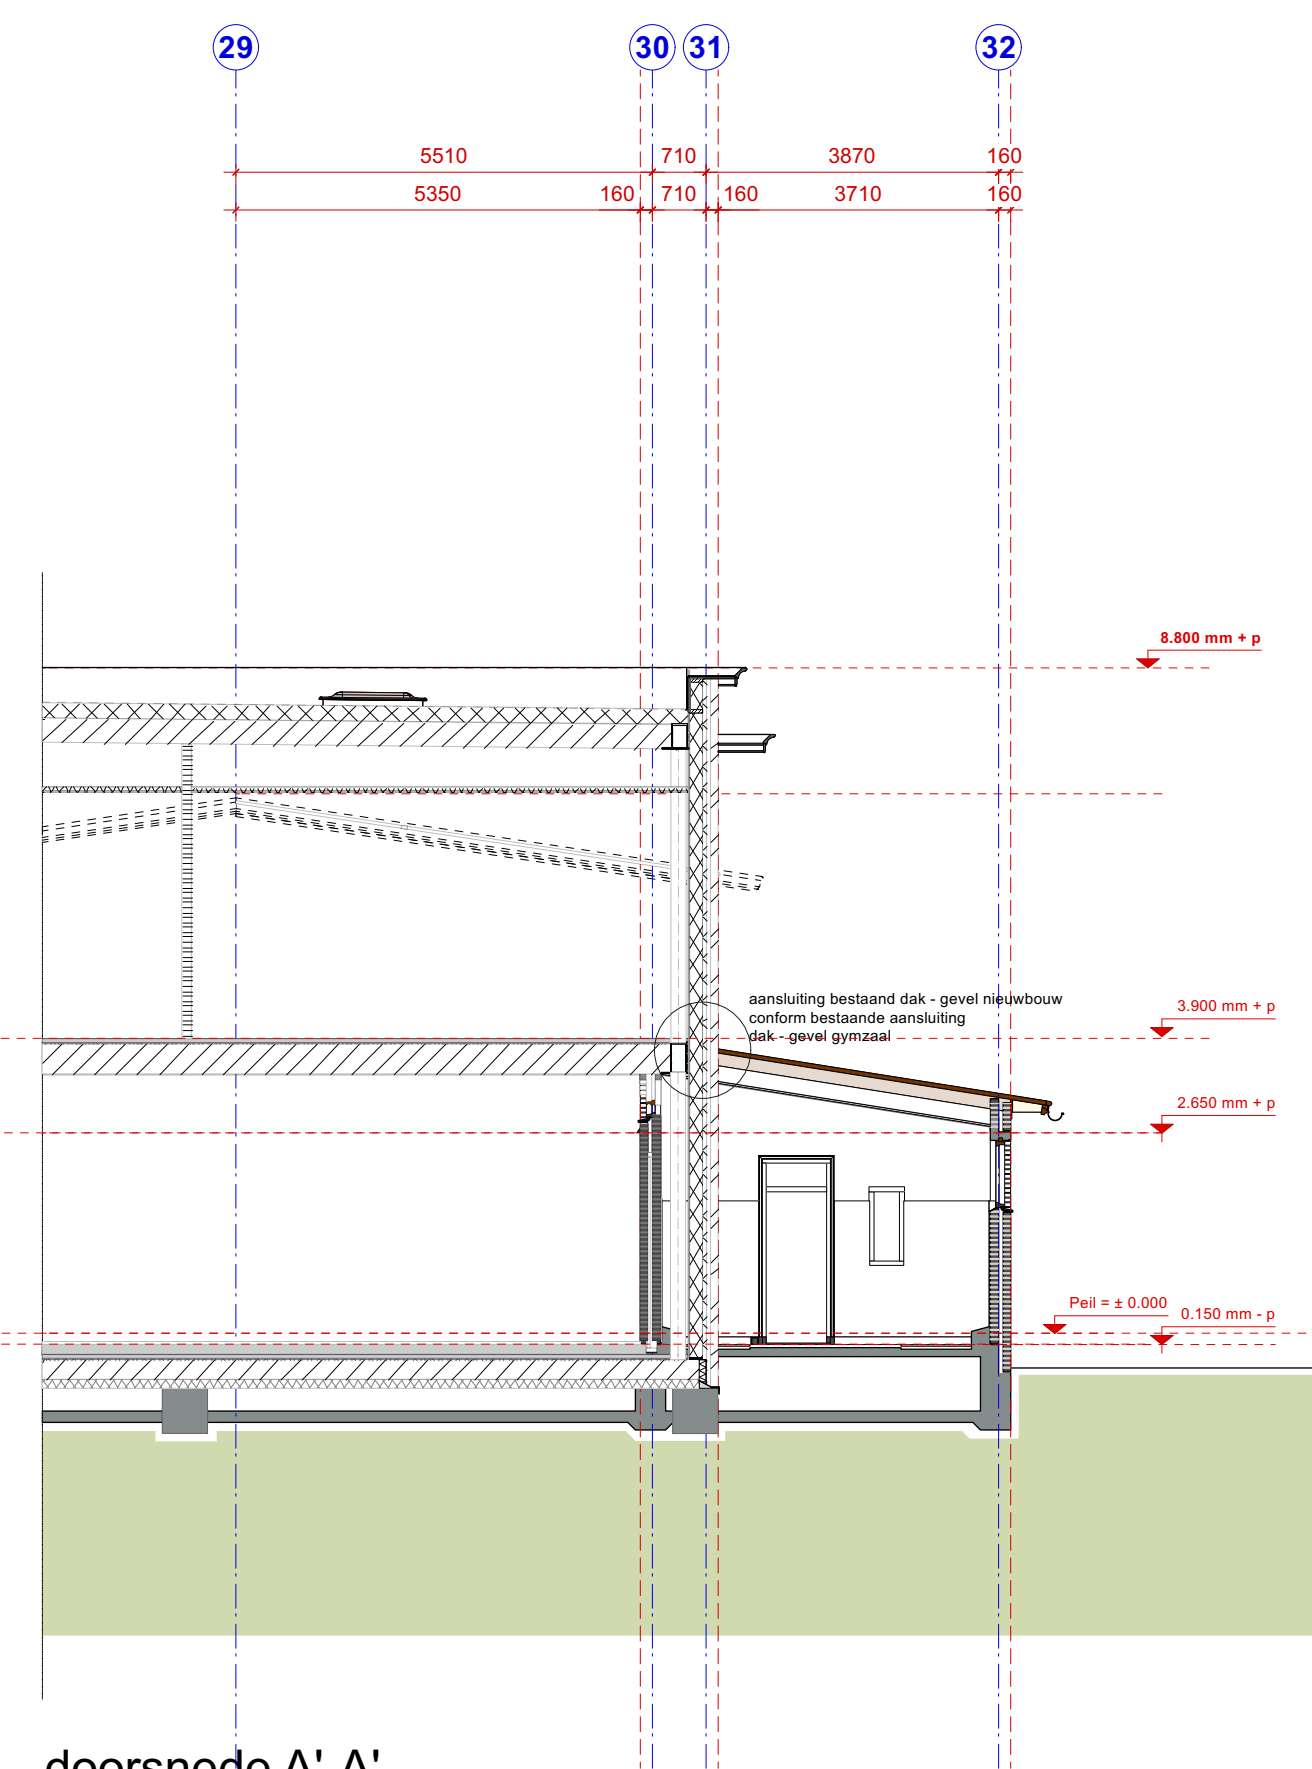

doorsnede A'-A'
bestaande situatie

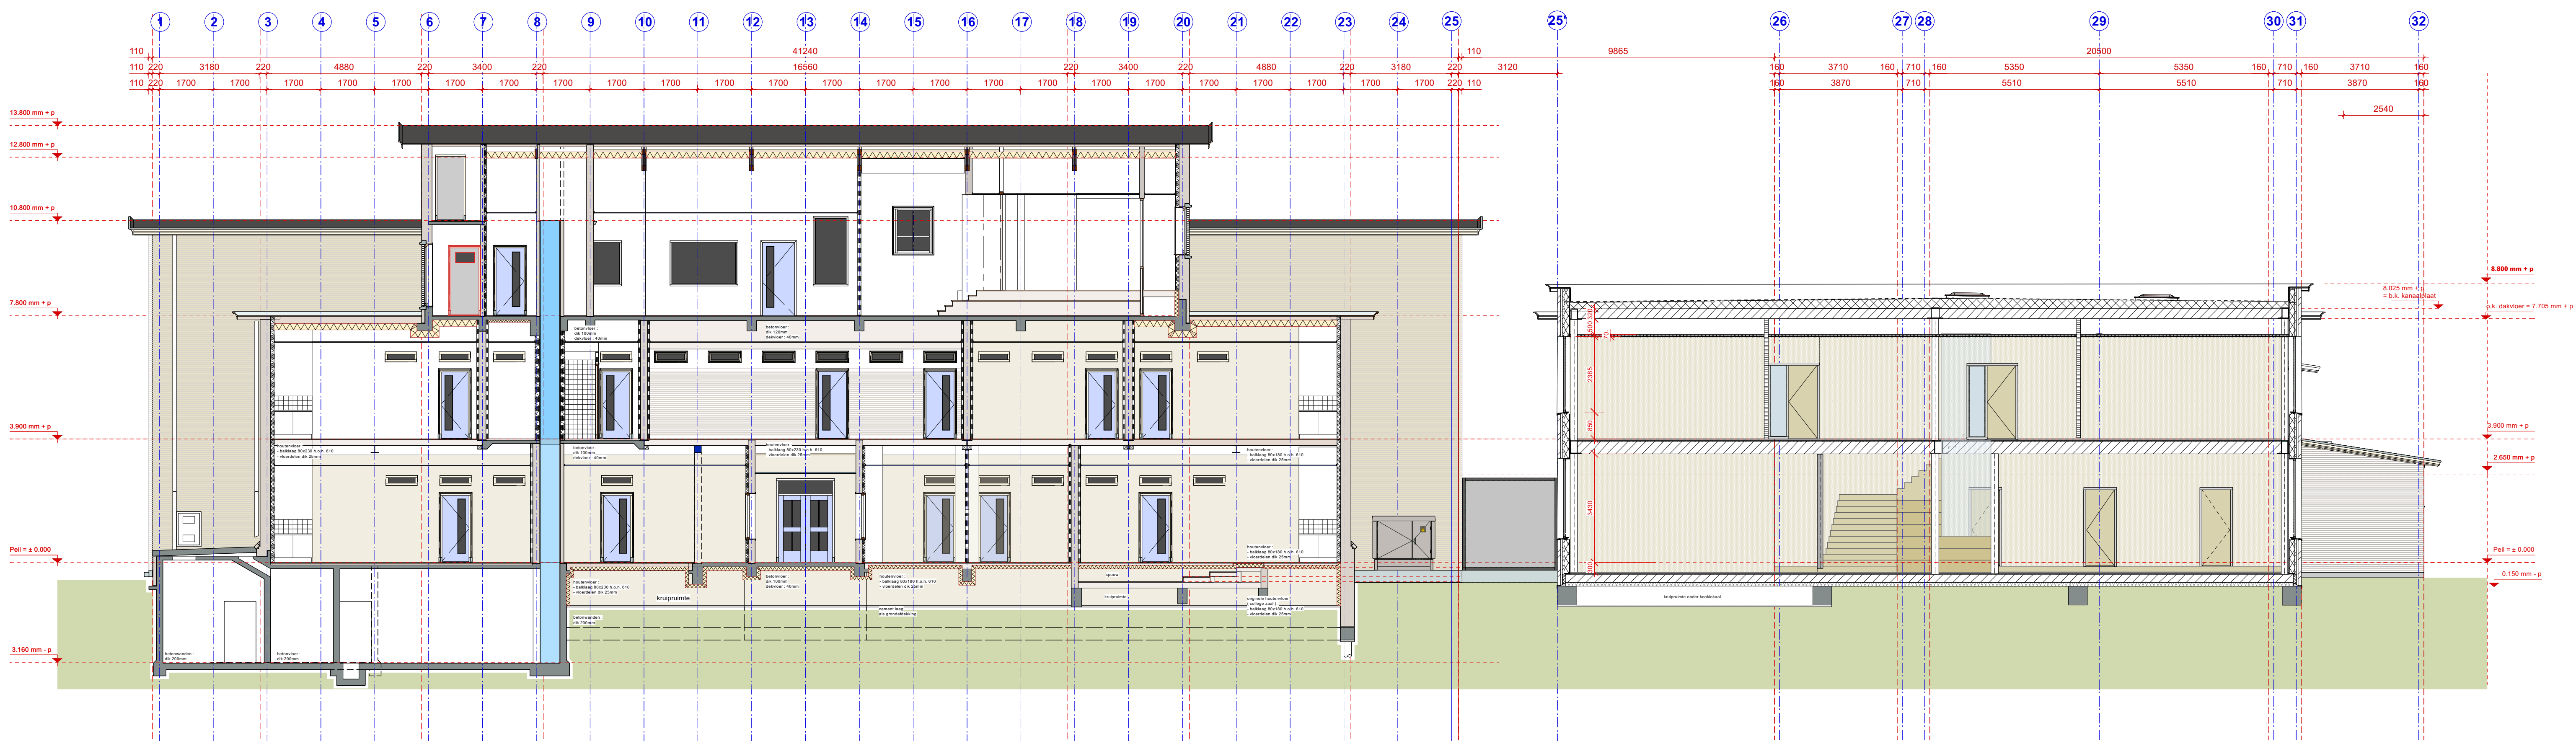

doorsnede C-C

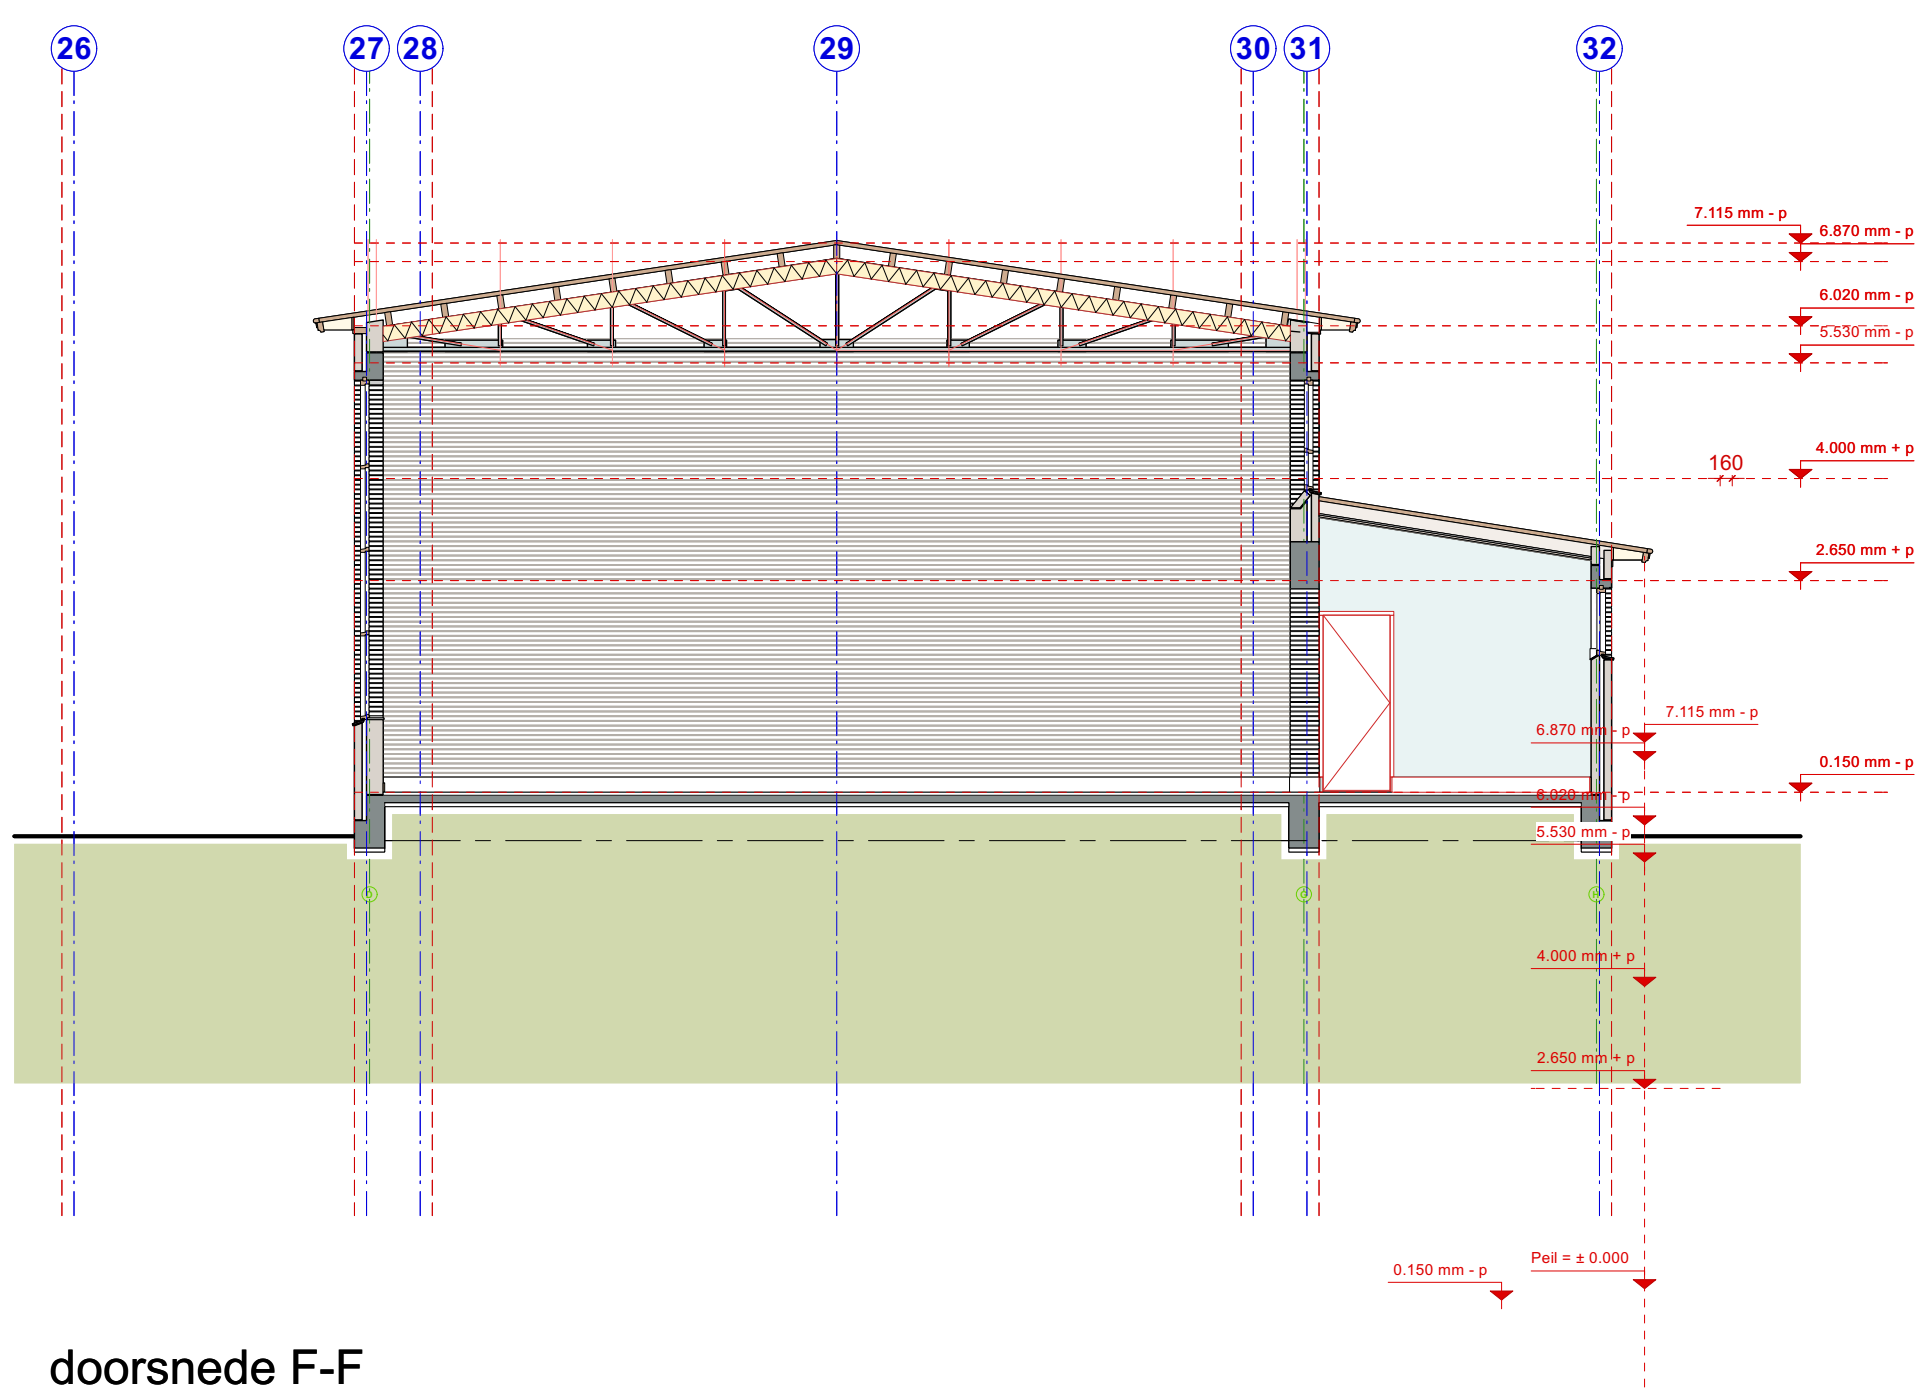

doorsnede F-F

KLEUR- en MATERIAALSTAAT

Bestaande school

gevelmetsewerk:	roodbruin, bestaand handhaven
houten gevelkozijnen:	wit, bestaand handhaven
houten draaiende delen:	nieuw, monumenten groen
stalenkozijnen:	monumenten groen
dakranden:	wit, bestaand handhaven
dakbedekking:	bestaand handhaven

Uitbreiding

gevel:	metsewerk, kleur: roodbruin genuanceerd (definitieve kleurkeuze op basis van bemonstering)
gevelkozijnen:	aluminium, kleur: wit, conform bestaand
draaiende delen:	aluminium, kleur: monumenten groen
dakranden:	wit, conform bestaand
verbindingssluis:	glazen sluis
LBK + uitwendige kanalen:	in de kleur van het dakvlak (bijvoorbeeld RAL 7021)

Bestaande gymzaal

gevelmetsewerk:	roodbruin, bestaand handhaven
houten gevelkozijnen:	wit, bestaand handhaven
houten draaiende delen:	nieuw, monumenten groen
dakranden:	wit, bestaand handhaven
dakbedekking:	bestaand handhaven

gevels en doorsneden nieuwe situatie

MP&P

Crooswijkse singel 50H
3034 CJ Rotterdam
Postbus 3108 3003 AC Rotterdam
info@mpnp.nl

MAINPORT PUTTER & PARTNERS architecten • ingenieurs • rotterdam

opdrachtgever: **iHUB Onderwijs**
werk: Uitbreiding en upgrading Kesper College Gouda
onderdeel: gevels / doorsneden nieuwe situatie
tekeningnummer: 2025.02 TO 05c

schaal: 1:100 getekend: DM d.d.30-10-2023
formaat:A0 gewijzigd: DM d.d.
status: voorlopig gezien: JM d.d.30-10-2023

MATEN IN HET WERK TE CONTROLEREN