



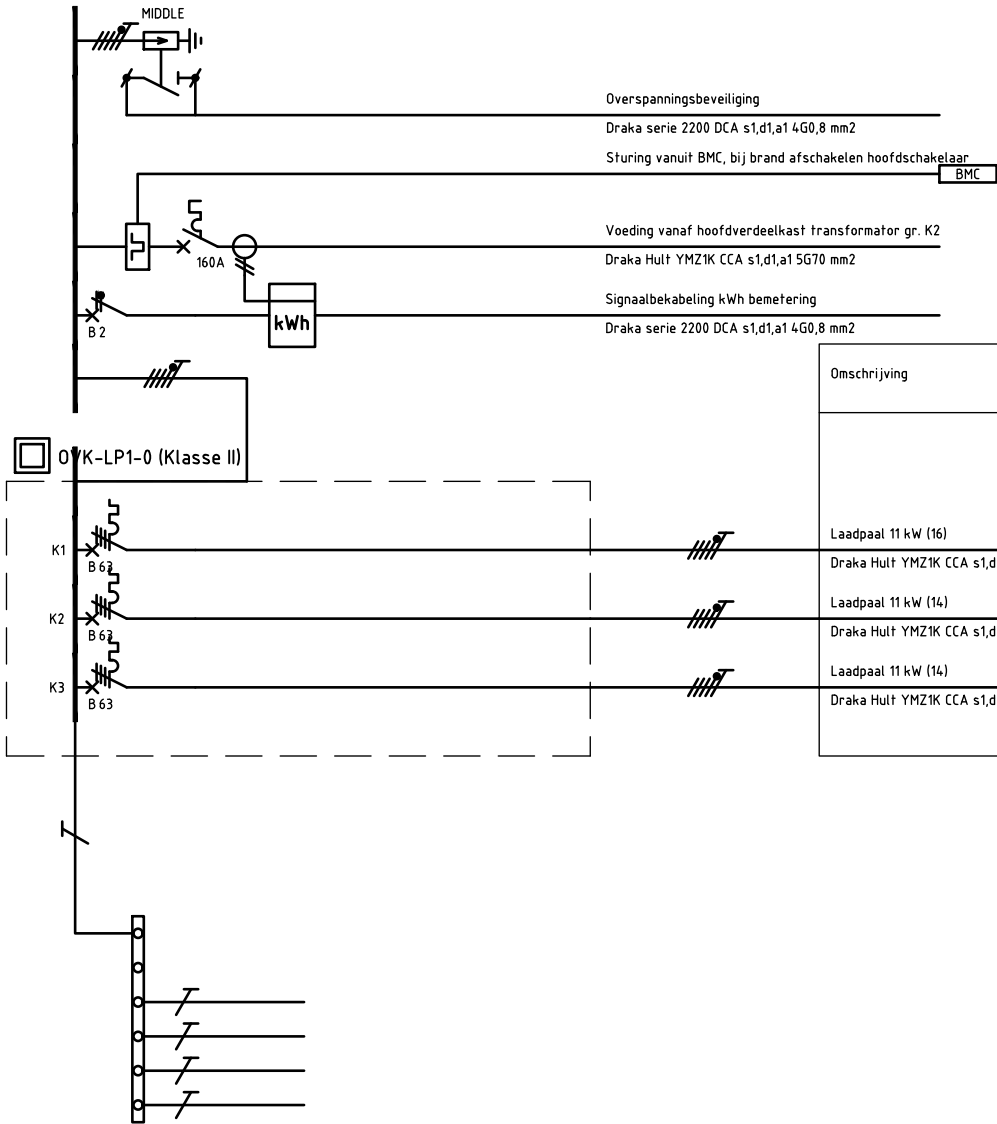

Omschrijving		VA	VVA
	4,4	484.000	106480
Laadpaal 11 kW (16)	16	176000	35200
Draka Hult YMZ1K CCA s1,d1,a1 5G16 mm2			
Laadpaal 11 kW (14)	14	154.000	30800
Draka Hult YMZ1K CCA s1,d1,a1 5G16 mm2			
Laadpaal 11 kW (14)	14	154.000	30800
Draka Hult YMZ1K CCA s1,d1,a1 5G16 mm2			

Totaal vermogen (VA): 484000
Te verwachten vermogen (VVA): 96800
Reserve vermogen 10% (VVA): 9680
Totaal te verwachten vermogen (VVA): 106480

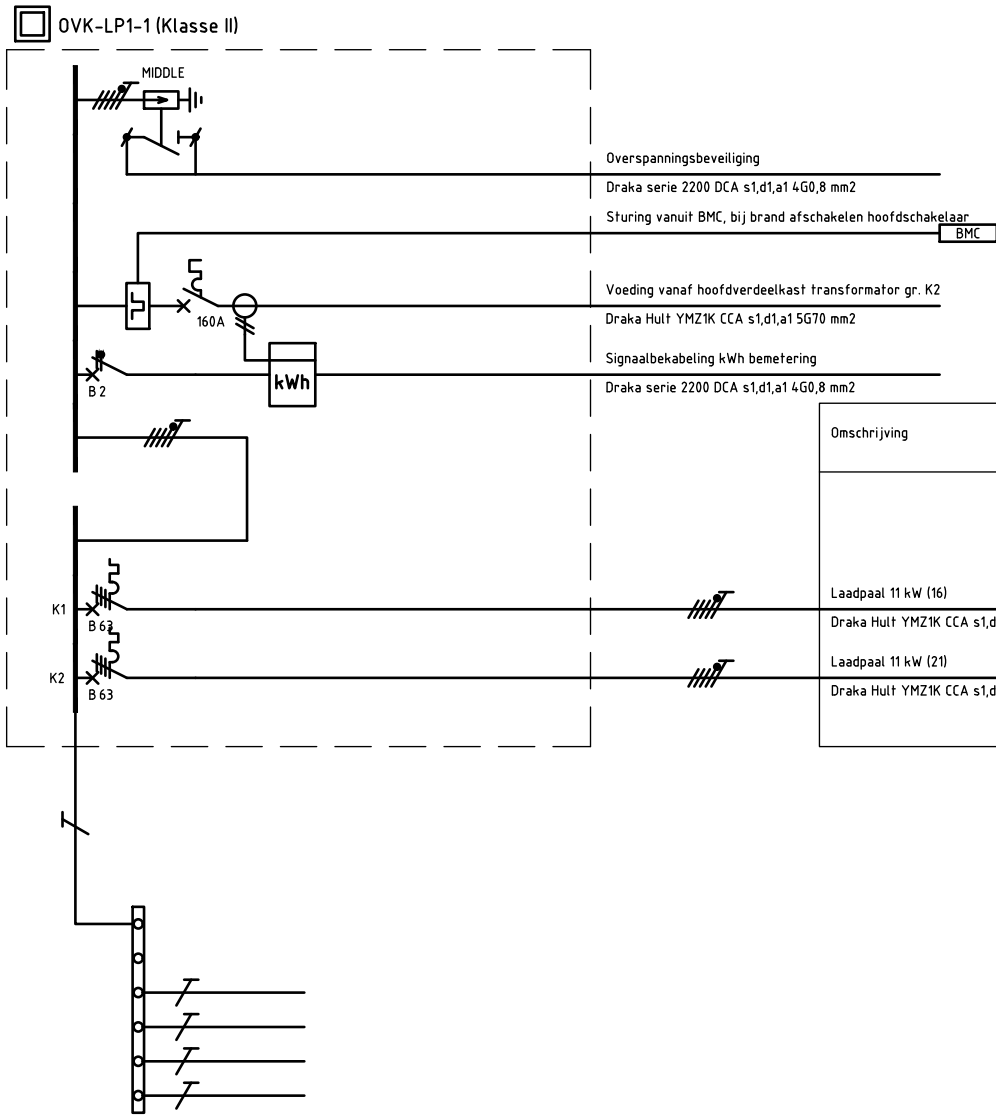

Omschrijving		VA	VVA
	37	407000	89540
Laadpaal 11 kW (16)	16	176000	35200
Draka Hult YMZ1K CCA s1,d1,a1 5G16 mm2			
Laadpaal 11 kW (21)	21	231000	46200
Draka Hult YMZ1K CCA s1,d1,a1 5G16 mm2			

Totaal vermogen (VA): 407000
Te verwachten vermogen (VVA): 81400
Reserve vermogen 10% (VVA): 8140
Totaal te verwachten vermogen (VVA): 89540

 INGENIEURSBURO	 Ruimtezone 14, 3824 MZ Amersfoort Postbus 2933, 3800 GK Amersfoort 033 455 73 30 info@3ing.nl www.3ing.nl	 WUJZING	SCHAAL	--	A3	DATUM
			GETEKEND	BvB		15-02-2024
			ACCOORD			
			FILE	--		
PROJECT Gemeente Utrecht P+R Westraven			PROJECTNUMMER 3693-05		FASE BESTEK	
ONDERWERP Installatieschema OVK-LP1-0 & OVK-LP1-1			TEKENINGNUMMER E-OVK-LP1-0_LP1-1			