A0 verlengd

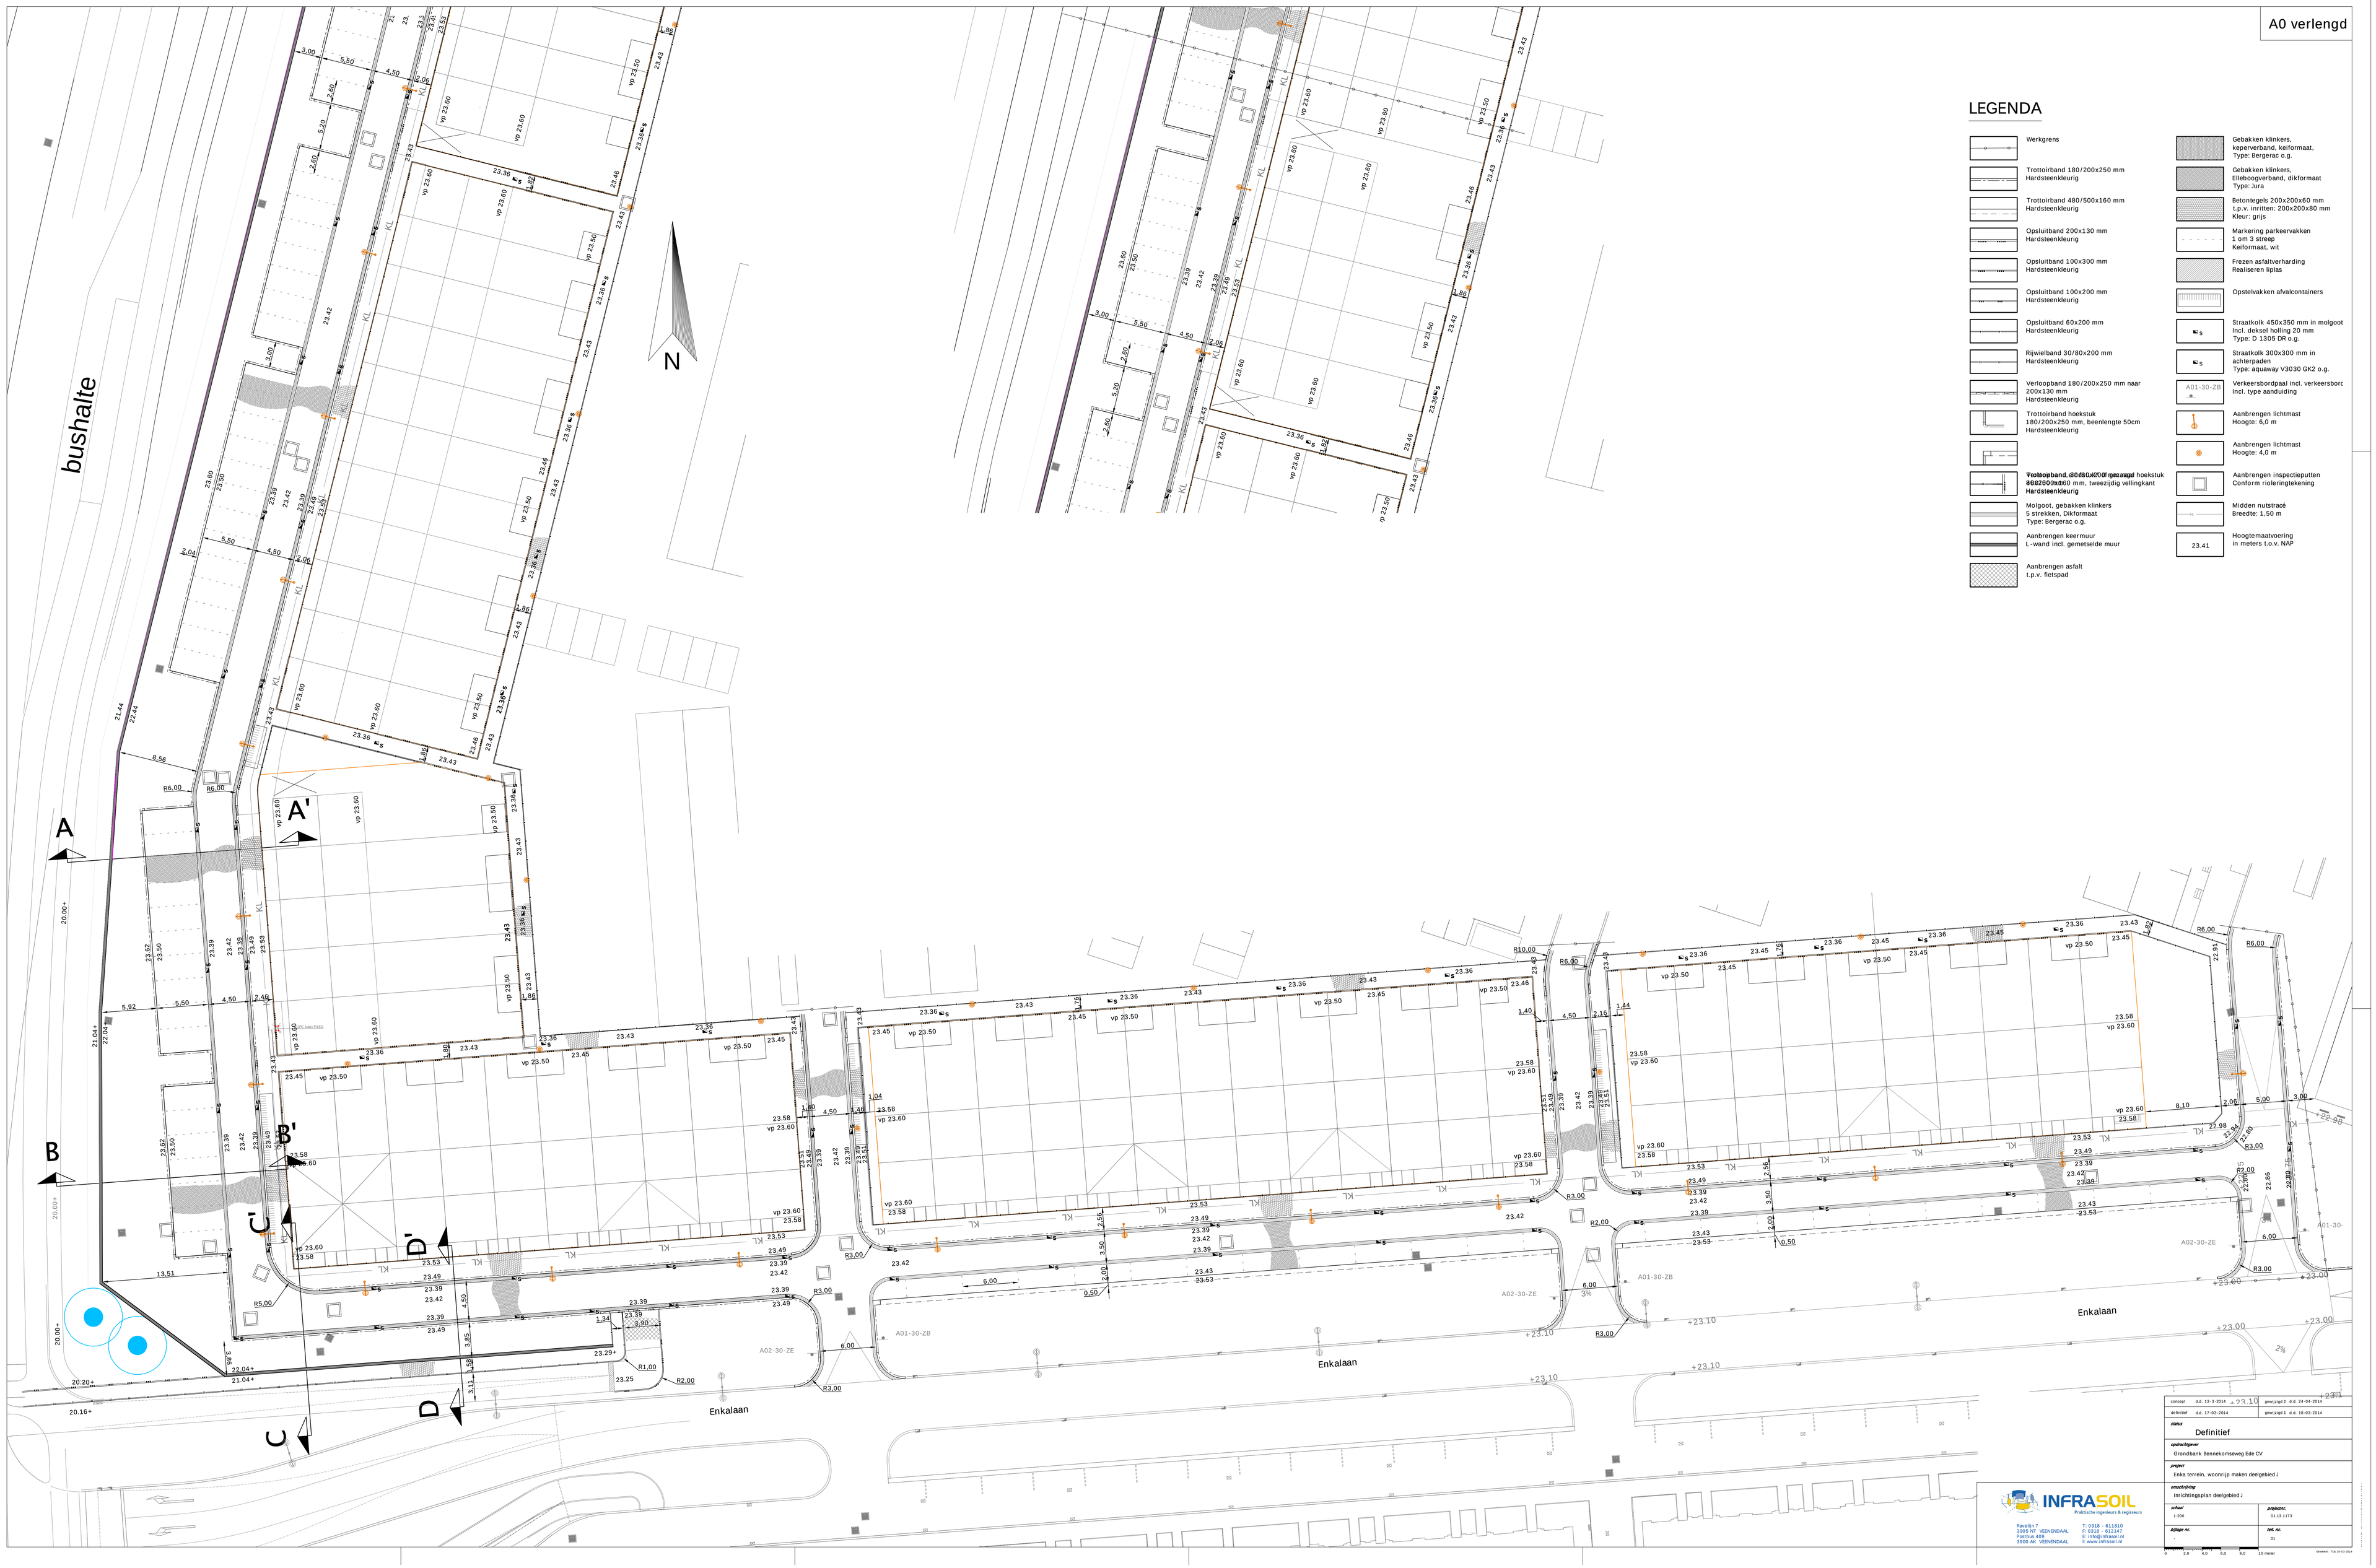

LEGENDA

- Werkgrens
- Trottoirband 180/200x250 mm Hardsteenkleurig
- Trottoirband 480/500x160 mm Hardsteenkleurig
- Opsluitband 200x130 mm Hardsteenkleurig
- Opsluitband 100x300 mm Hardsteenkleurig
- Opsluitband 100x200 mm Hardsteenkleurig
- Opsluitband 60x200 mm Hardsteenkleurig
- Rijwielband 30/80x200 mm Hardsteenkleurig
- Verloopband 180/200x250 mm naar 200x130 mm Hardsteenkleurig
- Trottoirband hoekstuk 180/200x250 mm, beenlengte 50cm Hardsteenkleurig
- Trottoirband 180/200x250 mm naar 200x130 mm, tweezijdig vellingkant Hardsteenkleurig
- Molgoot, gebakken klinkers 5 strekken, Dikformaat Type: Bergerac o.g.
- Aanbrengen keermuur L-wand incl. gemetselde muur
- Aanbrengen asfalt t.p.v. fietspad
- Gebakken klinkers, keperverband, keiformaat, Type: Bergerac o.g.
- Gebakken klinkers, Elleboogverband, dikformaat Type: Jura
- Betontegels 200x200x60 mm t.p.v. inritten: 200x200x80 mm Kleur: grijs
- Markering parkeervakken 1 om 3 streep Keiformaat, wit
- Frezen asfaltverharding Realiseren liplas
- Opstelvakken afvalcontainers
- Straatkolk 450x350 mm in molgoot Incl. deksel holling 20 mm Type: D 1305 DR o.g.
- Straatkolk 300x300 mm in achterpaden Type: aquaway V3030 GK2 o.g.
- A01-30-ZB Verkeersbordpaal incl. verkeersbord Incl. type aanduiding
- Aanbrengen lichtmast Hoogte: 6,0 m
- Aanbrengen lichtmast Hoogte: 4,0 m
- Aanbrengen inspectieputten Conform rioleringtekening
- Midden nutstraté Breedte: 1,50 m
- 23.41 Hoogtemaatvoering in meters t.o.v. NAP

concept	d.d. 13-3-2014	gewijzigd 2	d.d. 24-04-2014
definitief	d.d. 17-03-2014	gewijzigd 1	d.d. 18-03-2014

status
Definitief

opdrachtgever
Grondbank Bennekomseweg Ede CV

project
Enka terrein, woonrijp maken deelgebied J

omschrijving
Inrichtingsplan deelgebied J

schaal	projectnr.
1:200	01.13.1173
bijlage nr.	tek. nr.
-	01

INFRASOIL
Praktische ingenieurs & regisseurs
Ravelijn 7
3905 NT VEENENDAAL
Postbus 459
3900 AK VEENENDAAL
T: 0318 - 611810
F: 0318 - 612147
E: info@infrasoil.nl
I: www.infrasoil.nl

0 2,0 4,0 6,0 8,0 10 meter

Datum: Tue, 14-03-2014