


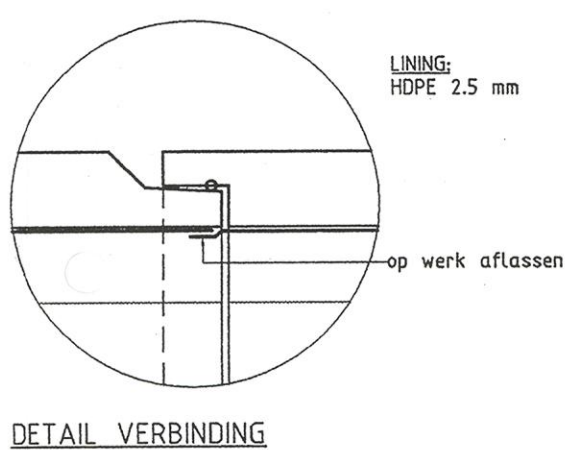

reservering tbv pomput

bob 0.32+ N.A.P. -300mm

bob 0.35+ N.A.P. -300mm

putnr. 3

putnr. 4

bob 0.40+ N.A.P. -2000mm

maaiveld 3.50+ N.A.P.

afvoer perleiding rioolgemaal "rivium zuid"

[illegible]

REFERENTIE TEKENINGEN:

- ZWC200200/01/01	- overzicht
- ZWC200200/02/01	- sonderingen


- ZWC200200/11/01 - vloer gebouw
- ZWC200200/12/01 - funderingsplaat duiker + inspectieputten
- ZWC200200/13/01 - funderingsplaat pompgemaal

Opmerkingen:

- maten in meters tenzij anders weergegeven
- alle maten te controleren in het werk



E.B.		UITGEVEN		
Lr		Laatste wijziging: .	29-03-02	A2
L.L.		Aangemaakt	14-03-02	0
GET.	GEZ.	OMSCHRIJVING	DATUM	VERS

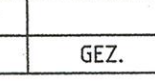 Advin	STATUS	<i>Uitvoering</i>
	PROJECTOMSCHRIJVING	Pompgemaal Fascinatio te Cap. a/d IJssel Pomput doorsneden
	OPDRACHTGEVER	<i>Dura Vermeer</i>

ADVISEURS EN INGENIEURS ADVIN ZUIDWEST B.V. TELEFON +31 (0)180 64 40 88 TELEFAX +31 (0)180 64 40 99 E-MAIL ADVINZUIDWEST@ADVIN.NL INT. F WWW.ADVIN.NL	POSTBUS 180 2990 AD BARENDRECHT BIJDORPPEIN 41 2992 LB BARENDRECHT	PROJECTNUMMER ZWC200200
	SCHAAI FORMAAT	1:50 A2
		TEK. NO. BLAD NO.