
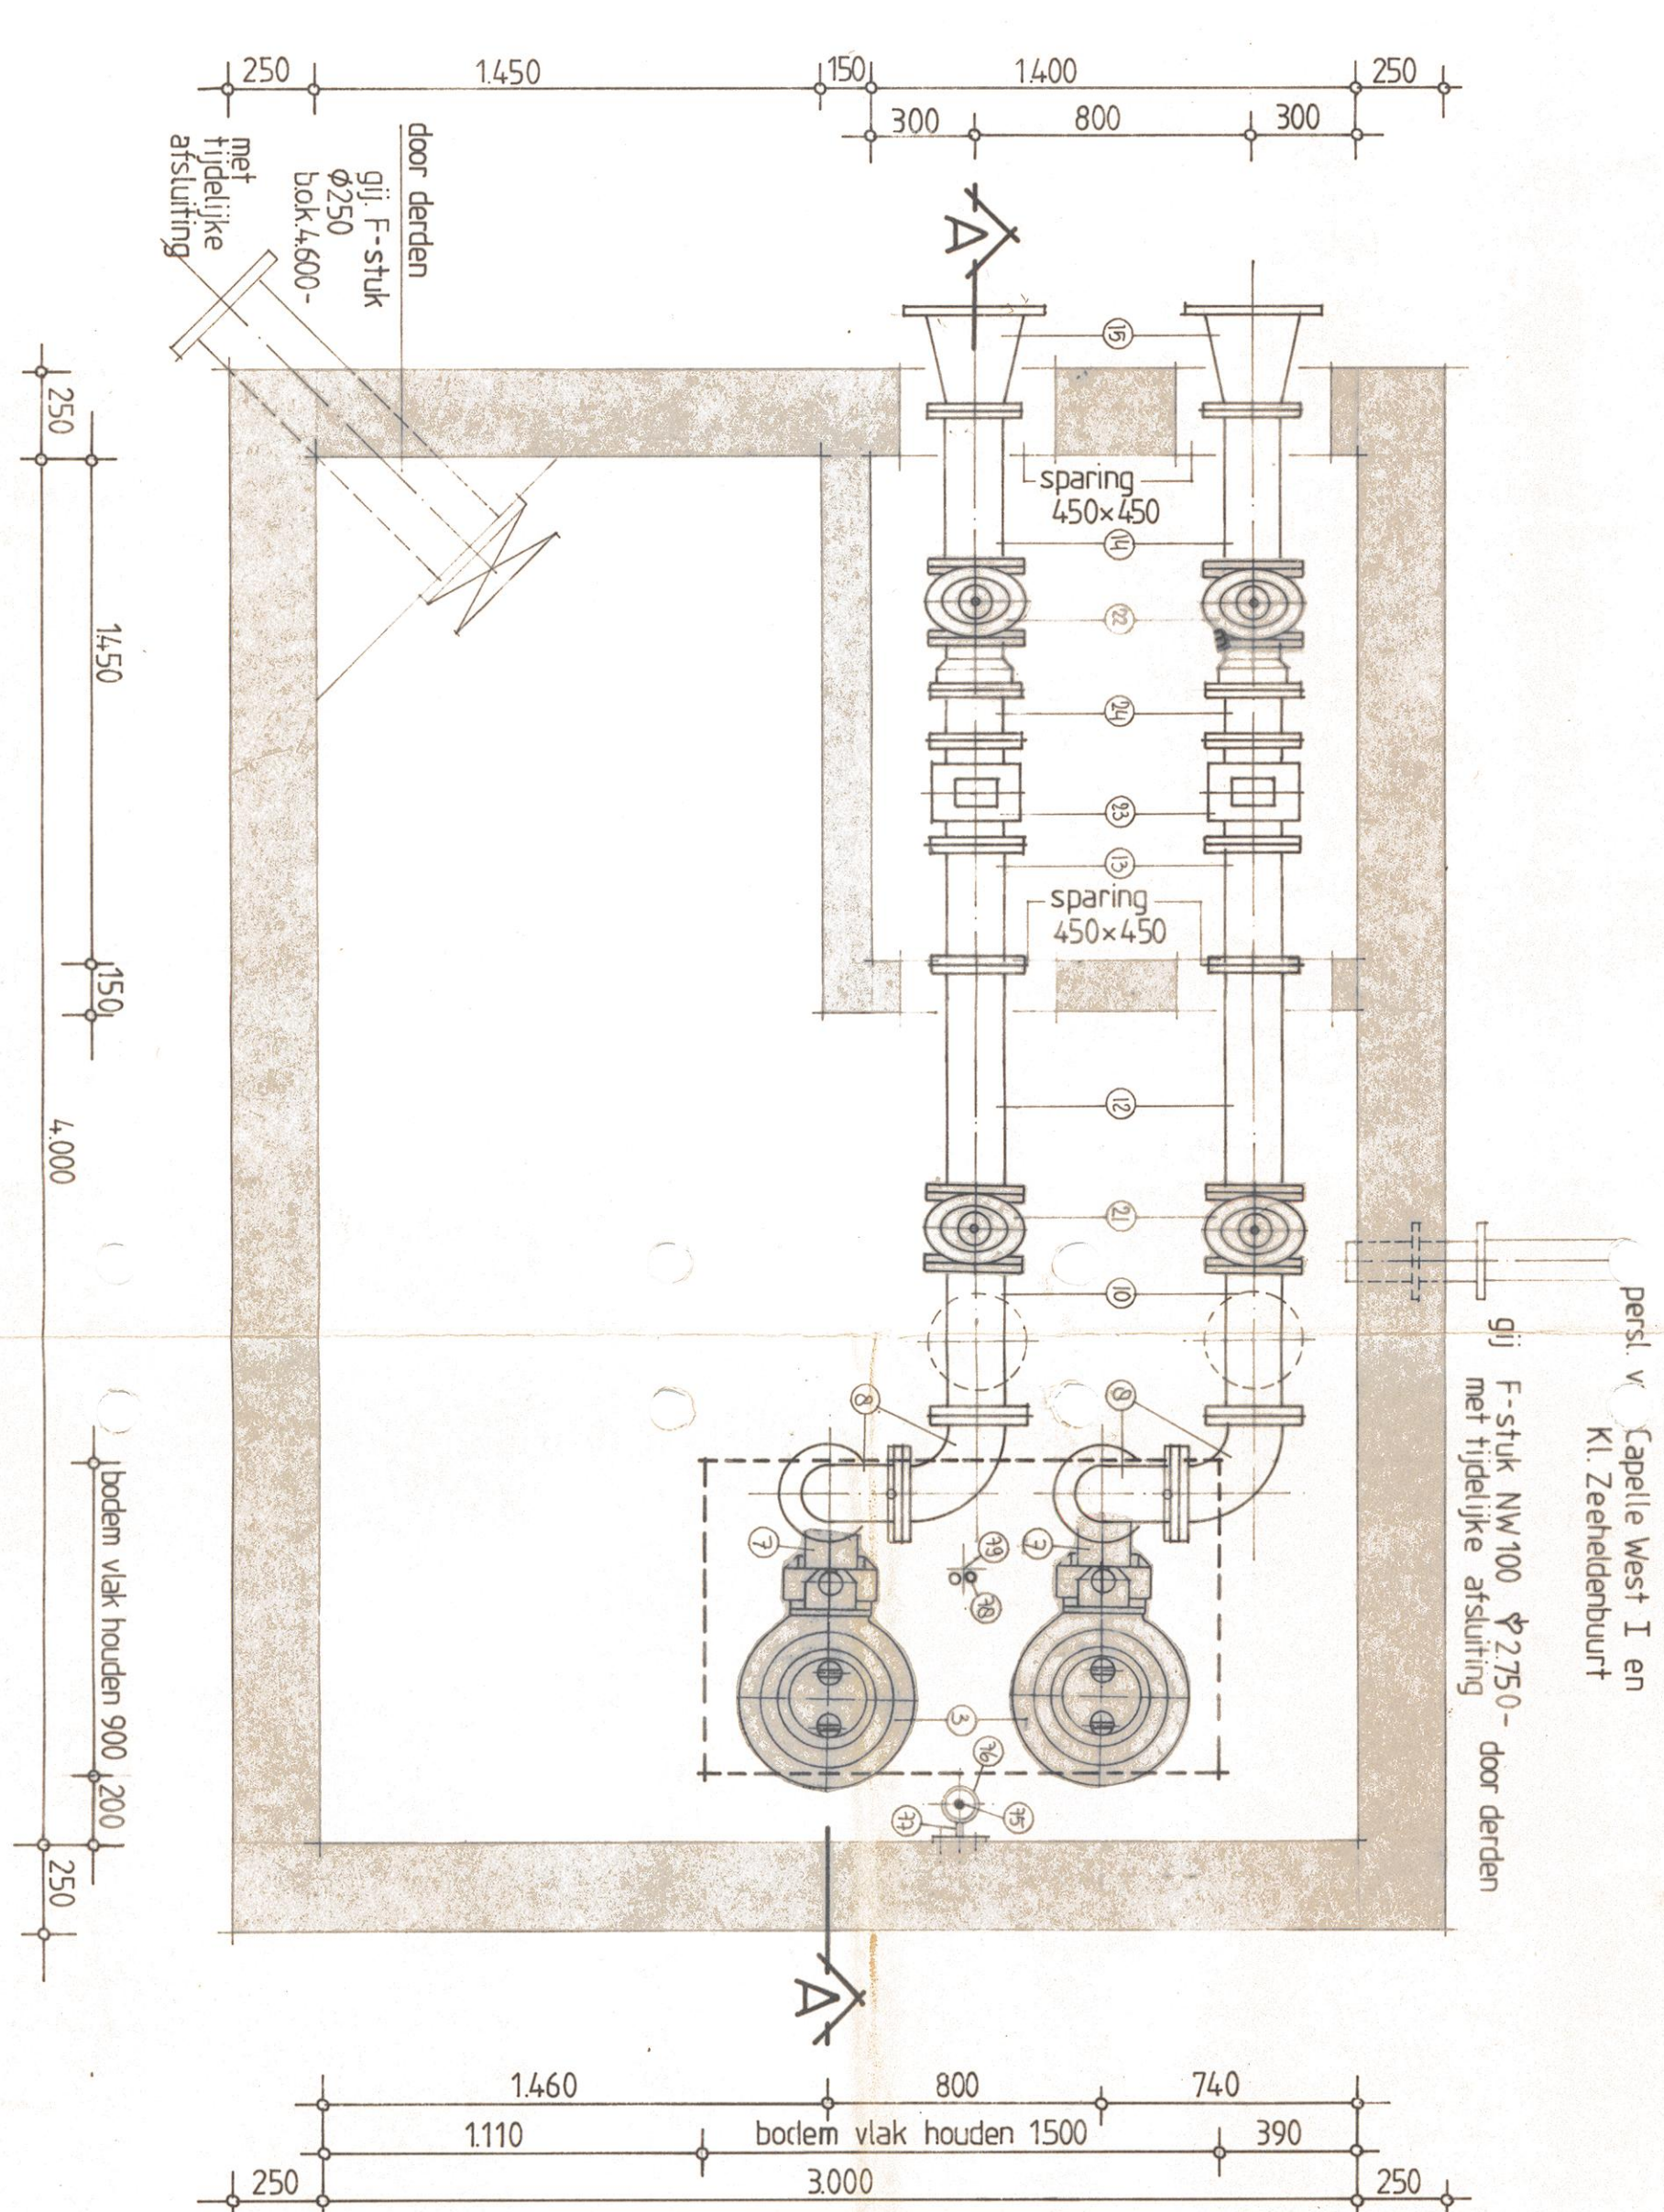


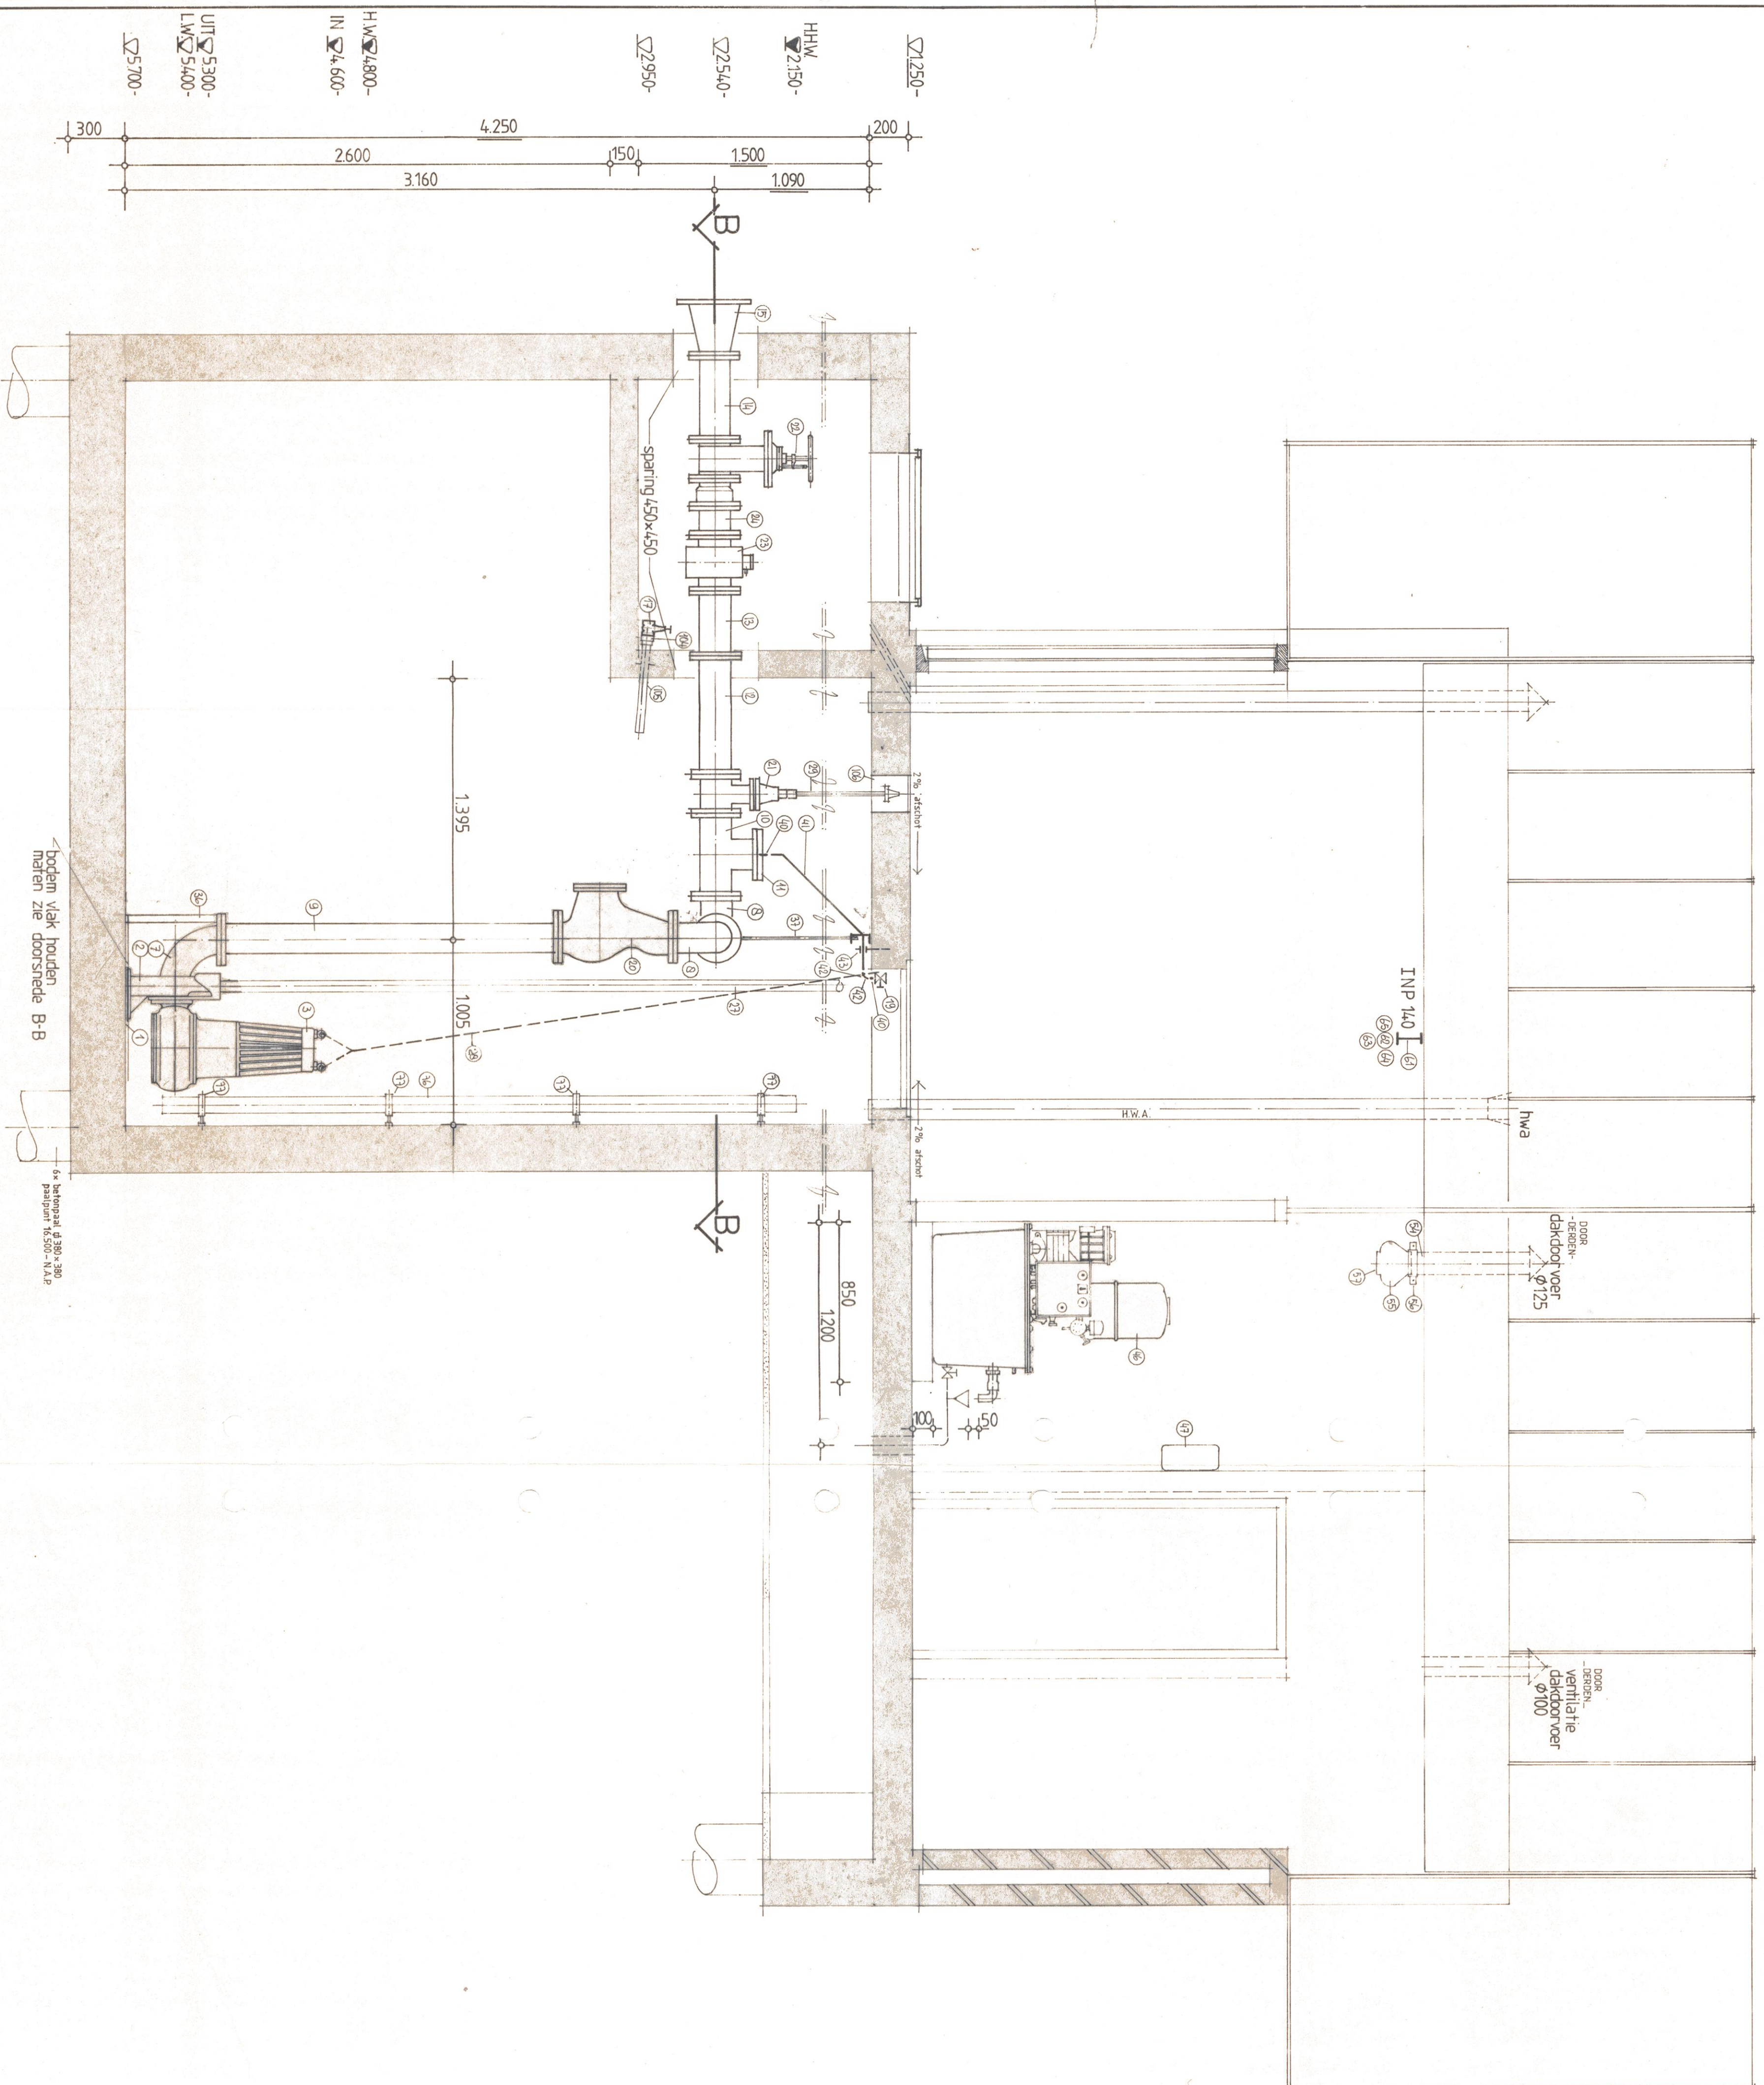

PROMPT:	Rg	CARTELLE WEST aan de Dorus Rijkmanstrade
OPDRACHTGEVER:	STADSOMRAKING DIENSTE	CARTELLE AAN DE IJSSSEL
DIRECTE:	O.S.B.V.	NEDERLANDS IN ARCHITECTURENBUREAU
sparing- en opstellingstekening		
B.V. POMPEN-TECHNIEK DUBISLAV MAASTRICHT		
TUKENNUMMER:	1	
BLAD NR.	1 VAN 7	
SCHALFVAKTEN IN MM		GROV. NAAP
MATERIEN	PH.	
PD	13.06.86	
PORT-BASSINEN	50.05.86	
GET.		
DD.		
GEW.		