
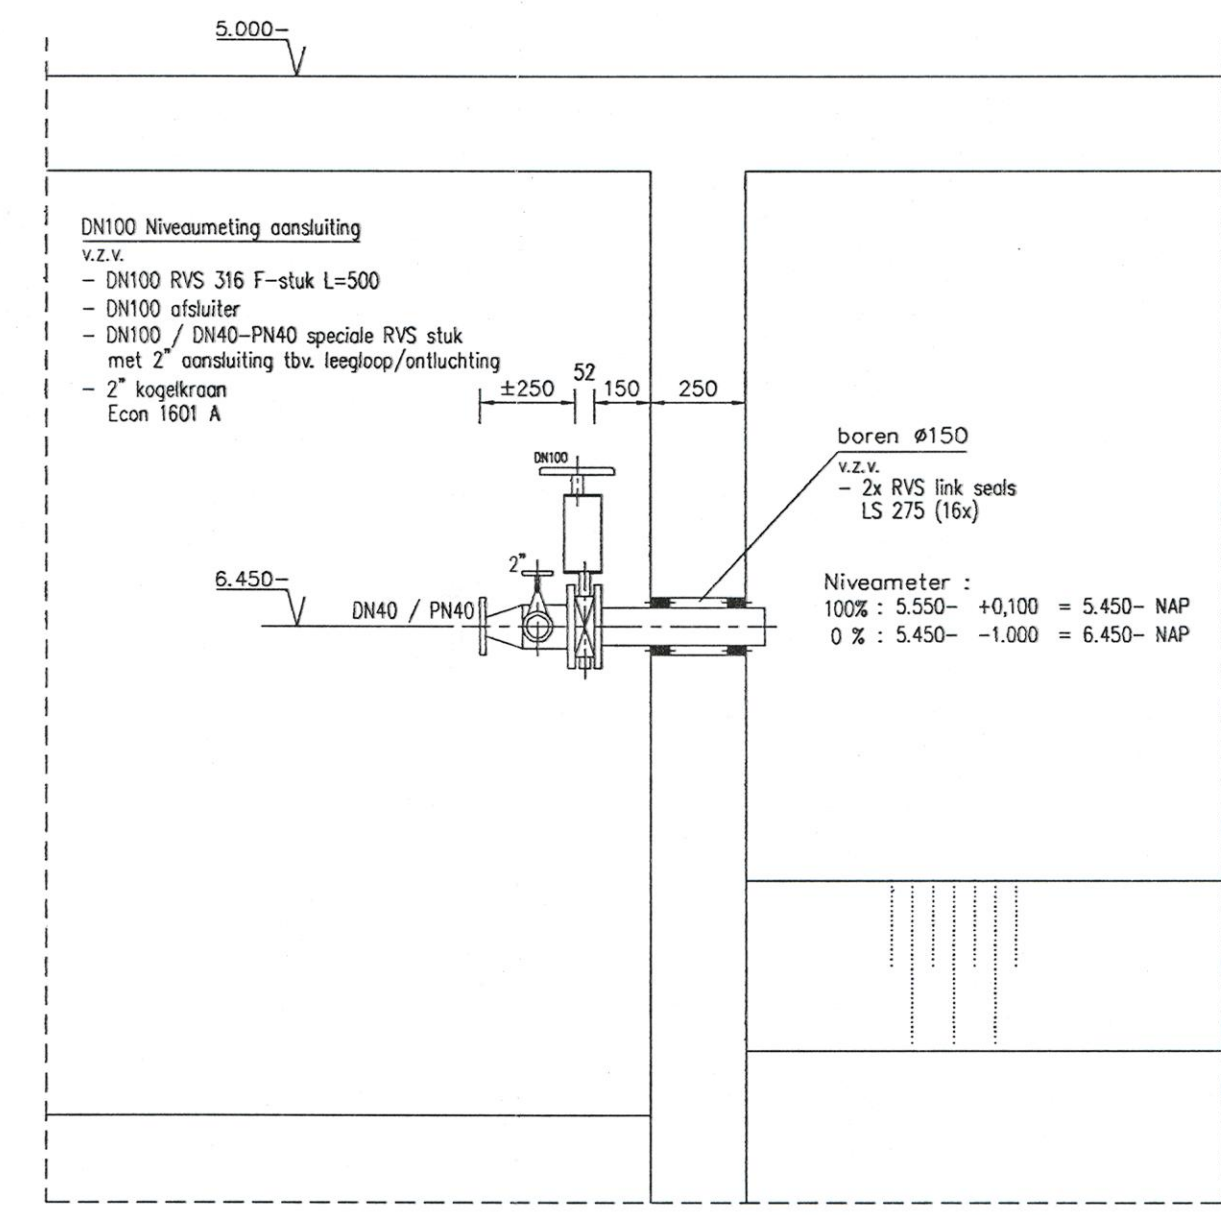
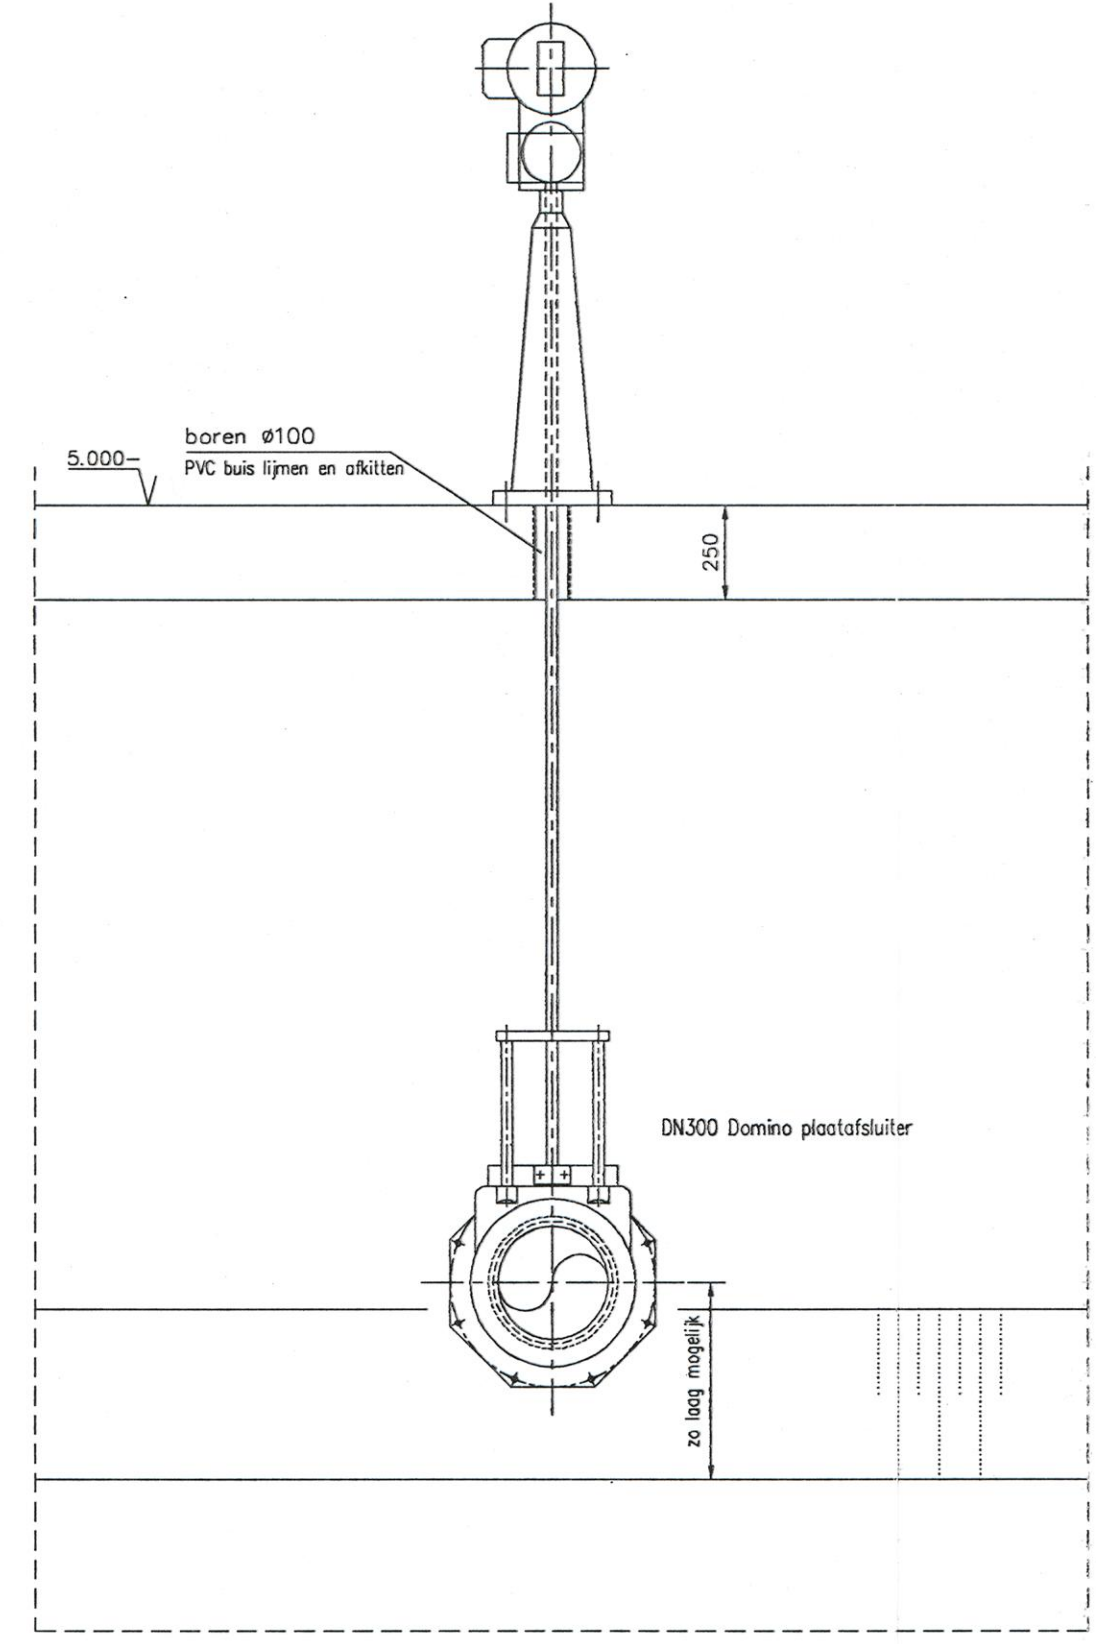
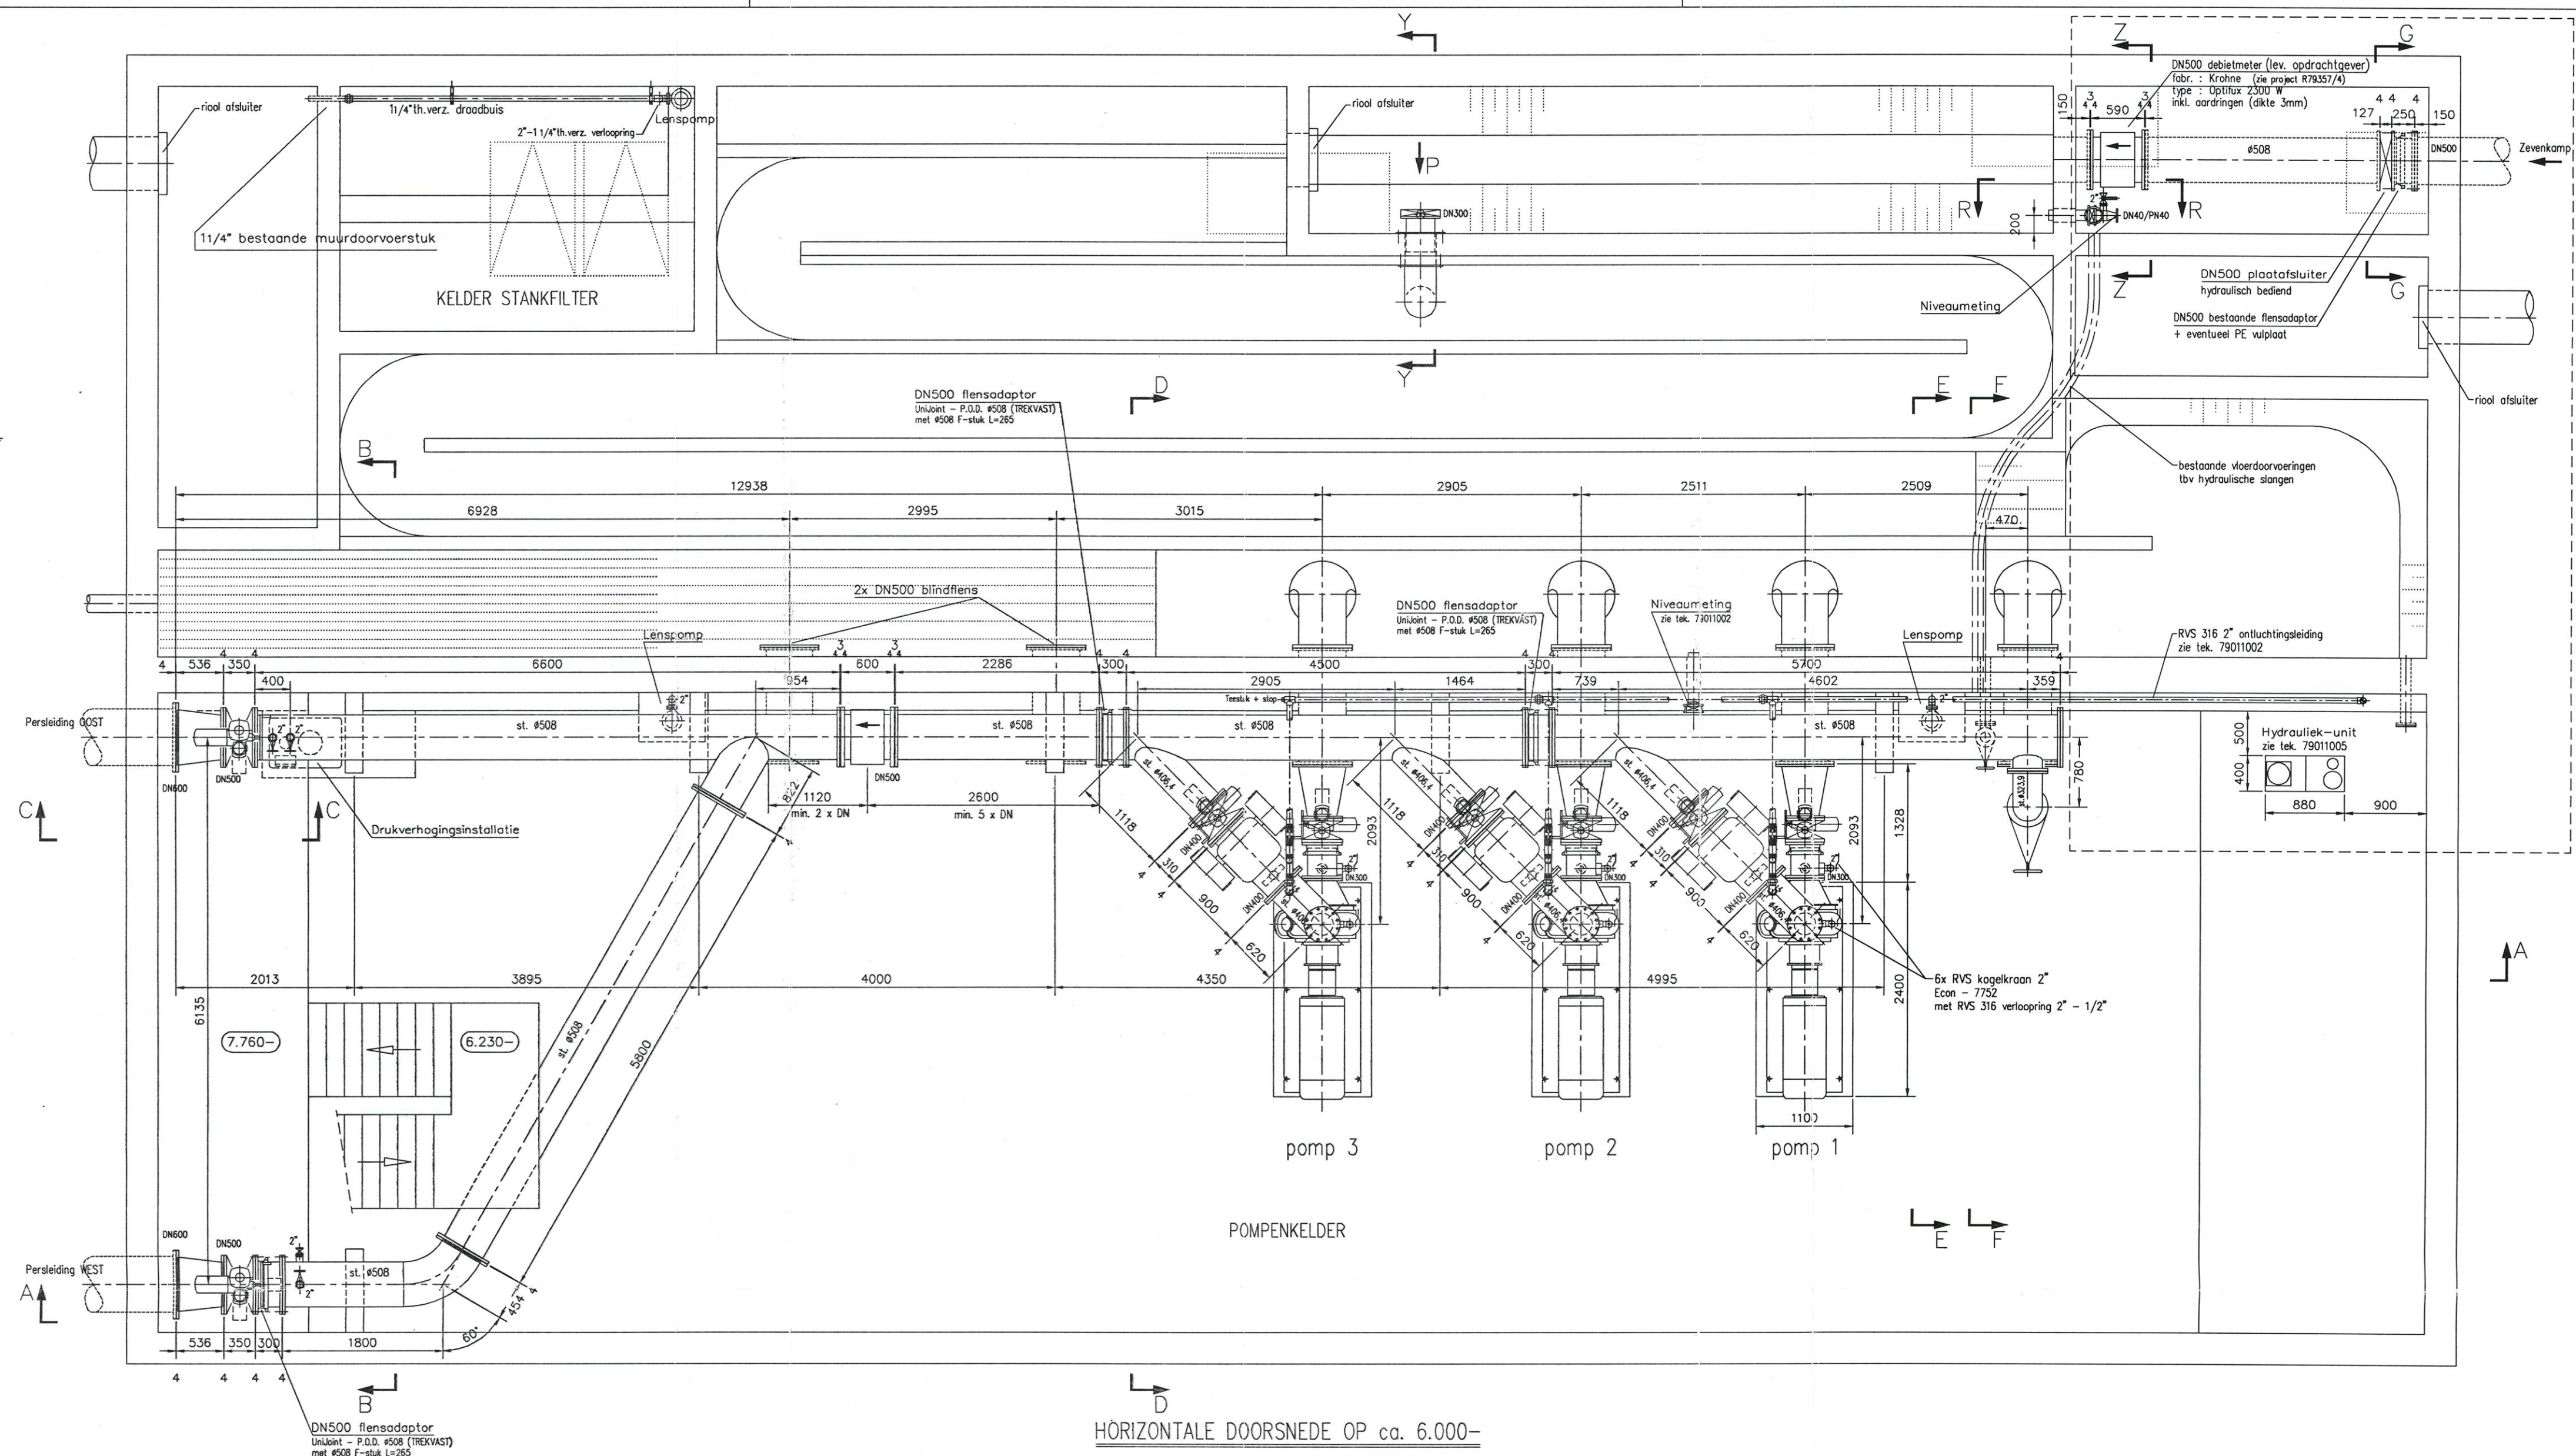
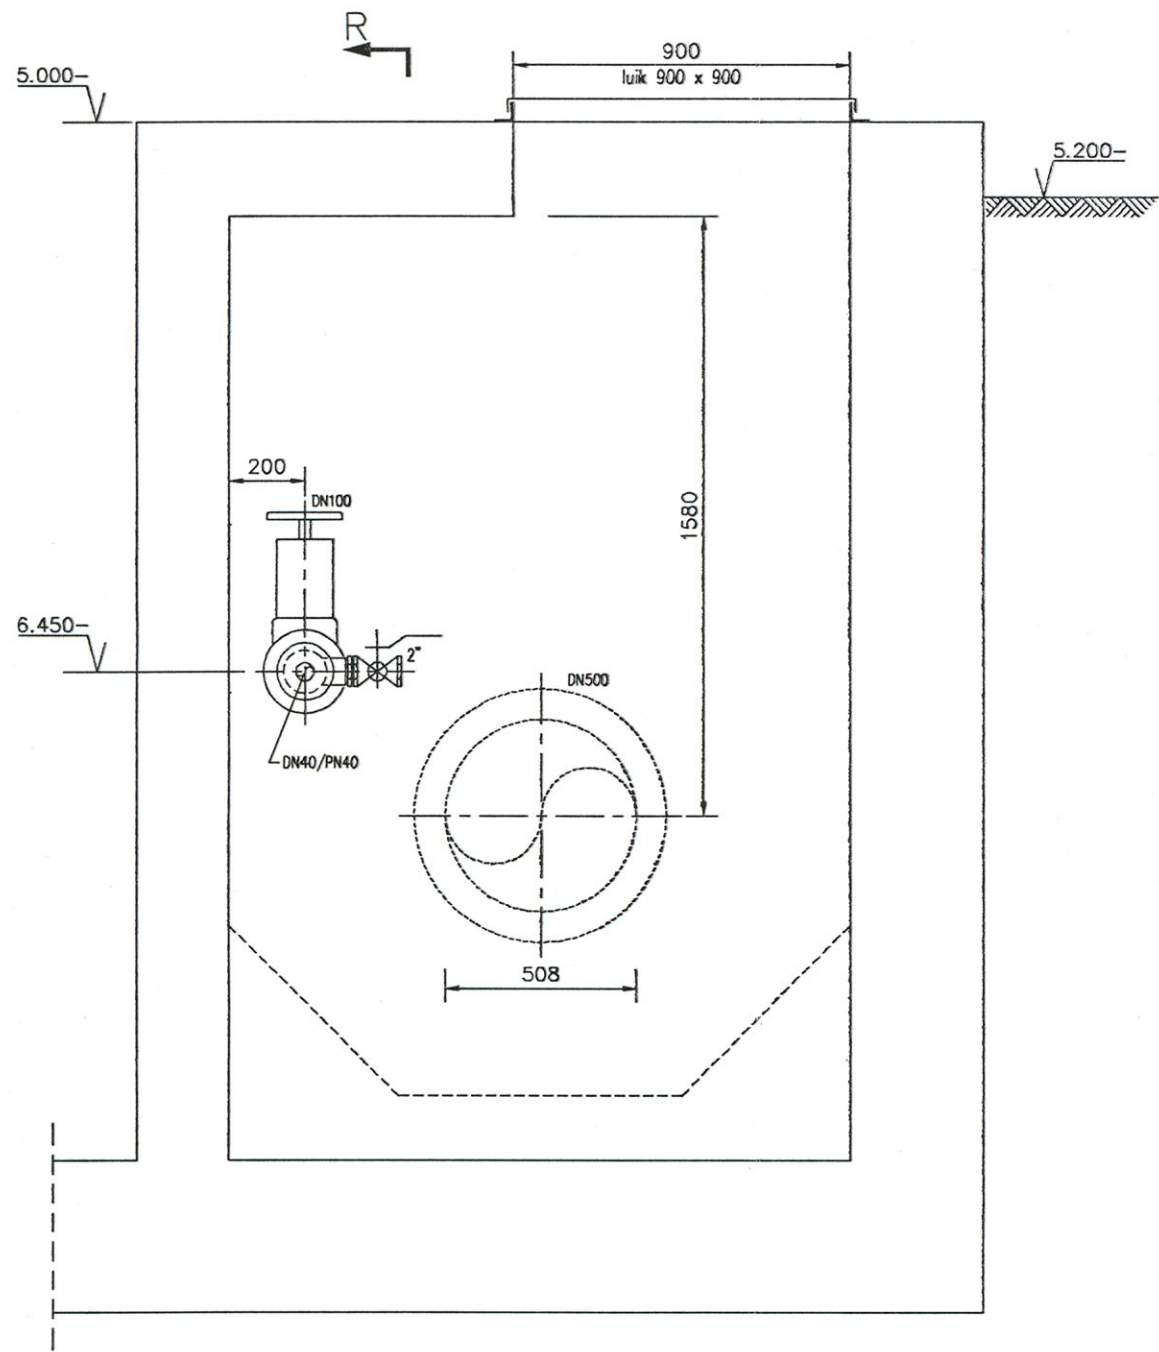


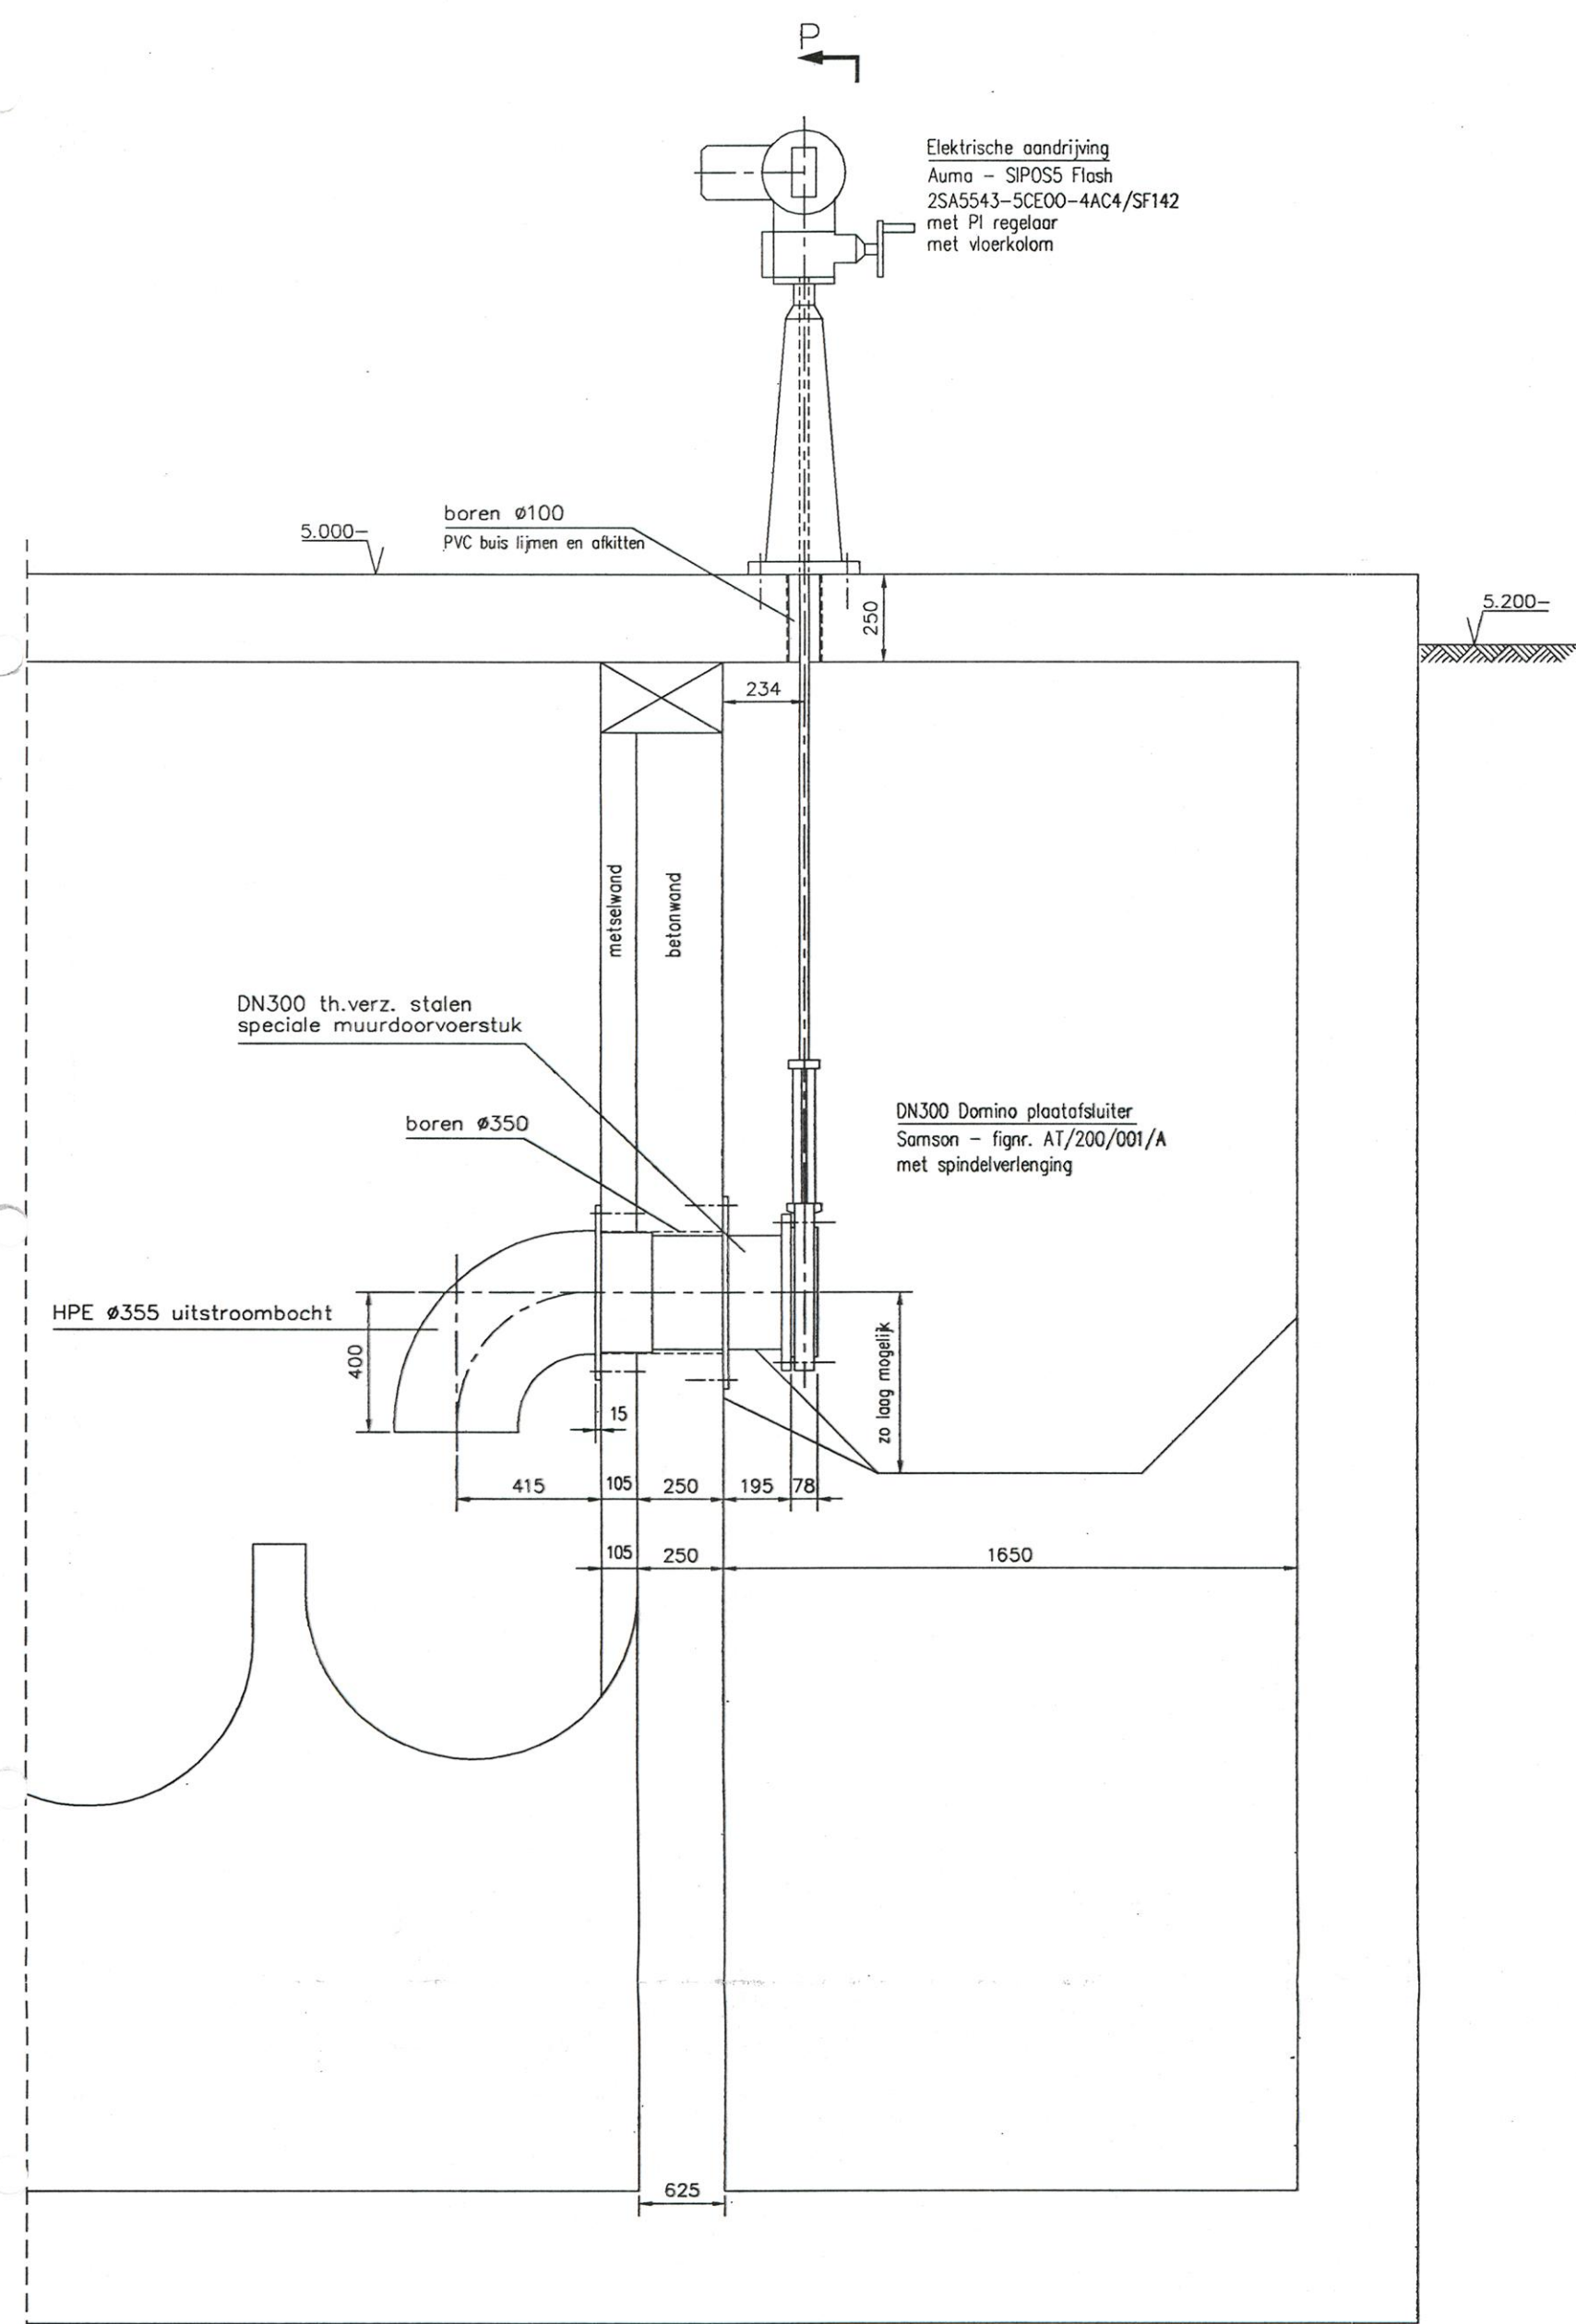

Bevestigingsmiddelen ;
- bouten moeren en sluitringen t/m M16 RVS AISI-316
en daarboven th. verz. st. kwaliteit 8.8
Onder elke moer en boutkop een sluitring aanbrengen.
Alle bevestigingsschroeven RVS A4.