


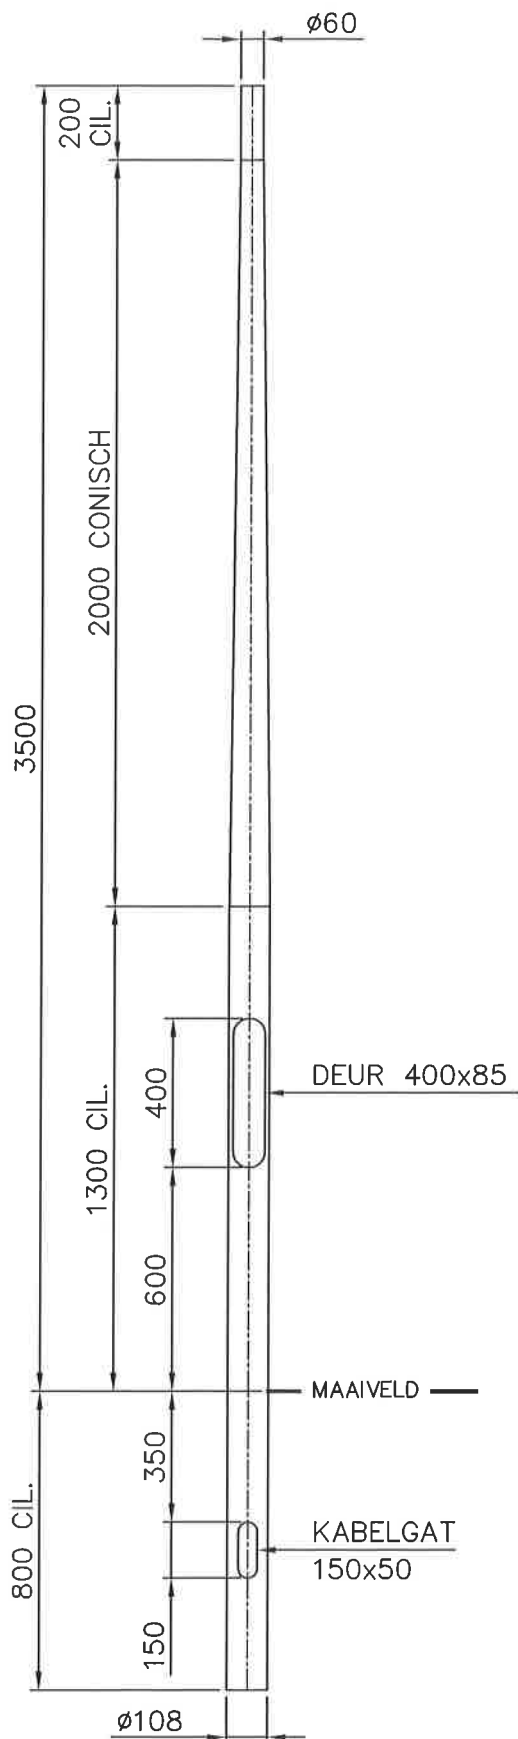

DETAILS	
DEUR AFMETINGEN:	H= 400 B= 85
DEUR :	DR02
SLOT :	ST03
BINNENWERK :	BW01
VARIABLE :	WAARDE :
—	—
—	—

UIT 1 BUIS GETROKKEN

OPPERVLAKTE BEHANDELING:

- THERMISCH VERZINKT VLGS. EN ISO 1461.
- GRONDSTUK V.V. NOXYDE TOT 0.2 MTR BOVEN HET MAAIVELD MET EEN DROGE LAAGDIKTE VAN 150 MICRON.

C	—	—	—	Blz.: —
B	—	—	—	Schaal: 1: 20 Datum: 19-02-2004
A	DR, ST & BW GEWIJZIGD	03-07-2006	MWR	Getek.: MWR
Wjz.	Omschrijving	Datum:	Par:	Gezlen: — —
Auteursrechten voorbehouden volgens de wet				Goedgek.: — —
Tenzij anders op tek. aangev. is van toepassing:				BENAMING
NEN-EN40*				LICHTMAST-RCR-BGL 3,5 MTR-TOP ø60
NEN-3546				—



**P.M.F. Machinefabriek
Veendam B.V.**
Postbus 290
NL-9640 AG Veendam
Tel. (+31) 598-613290
Fax. (+31) 598-621089

ARTIKEL NR:
1382-11-67
TEKENING NR:
A4-1382V

WJZ
A