


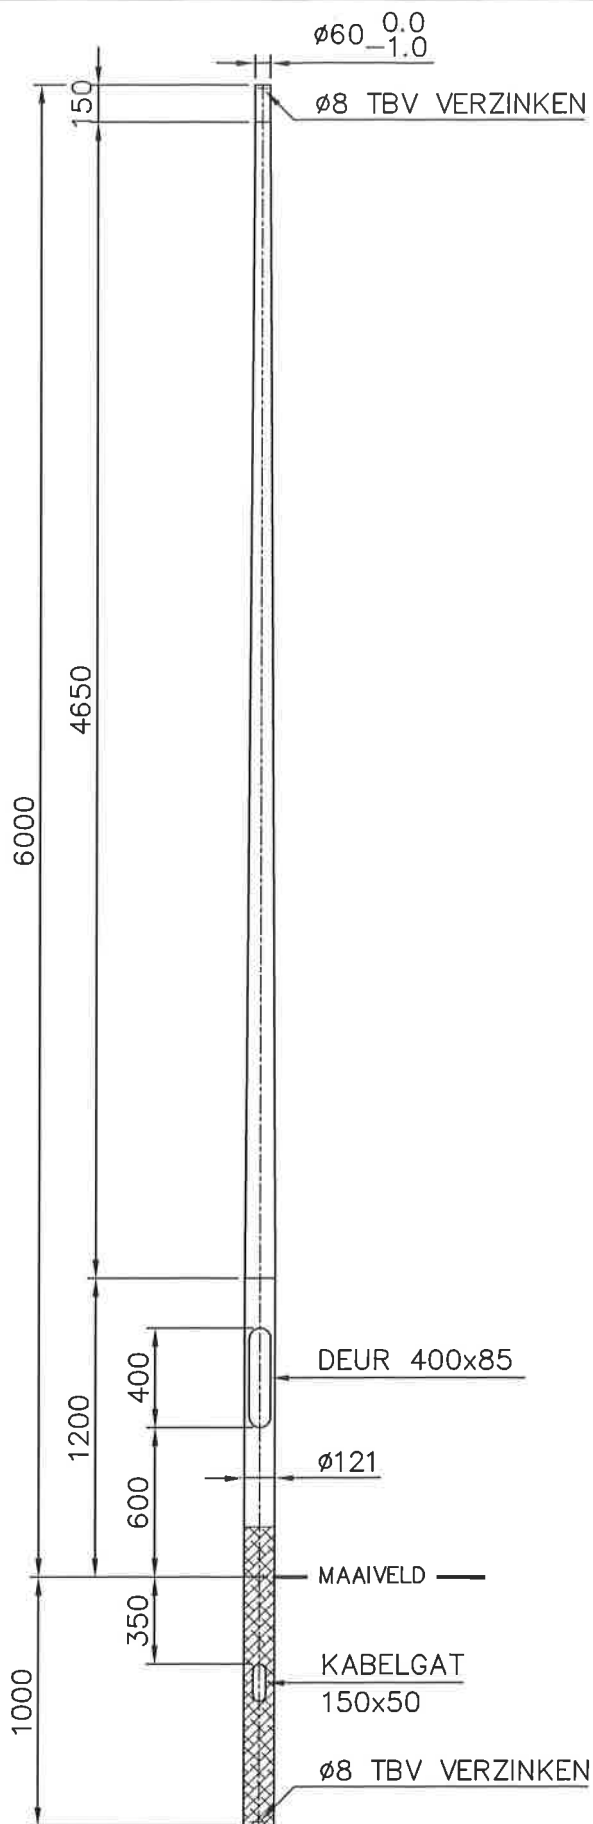

DETAILS	
DEUR AFMETINGEN:	H=400 B=85
DEUR :	DR02
SLOT :	ST03
BINNENWERK :	BW01
VARIABELE :	WAARDE :
—	—
—	—

UIT 1 BUIS GETROKKEN

OPPERVLAKTE BEHANDELING:

- THERMISCH VERZINKT VLGS. EN ISO 1461.
- GRONDSTUK V.V. NOXYDE TOT 0.2 MTR BOVEN HET MAAIVELD MET EEN DROGE LAAGDIKTE VAN 150 MICRON.

C	—	—	—	Bijz.: —		
B	—	—	—	Schaal:	1:30	Datum:
A	DR/BW/ST GEWIJZIGD	14-06-2006	MWR	Getek.:	MWR	20-01-2004
Wijz.	Omschrijving	Datum:	Par:	Gezlen:	DBO	20-01-2004
Auteursrechten voorbehouden volgens de wet				Goedgek.:	HAR	20-01-2004
Tenzij anders op tek. aangev. is van toepassing:				BENAMING		
NEN-EN40*				LICHTMAST-RCR-BGL 6 MTR-TOP ø60		
NEN-3546				—		



**P.M.F. Machinefabriek
Veendam B.V.**

Postbus 290
NL-9640 AG Veendam
Tel. (+31) 598-613290
Fax. (+31) 598-621089

ARTIKEL NR:
1384-11-G7

TEKENING NR:
A4-1384V

WJZ
A