



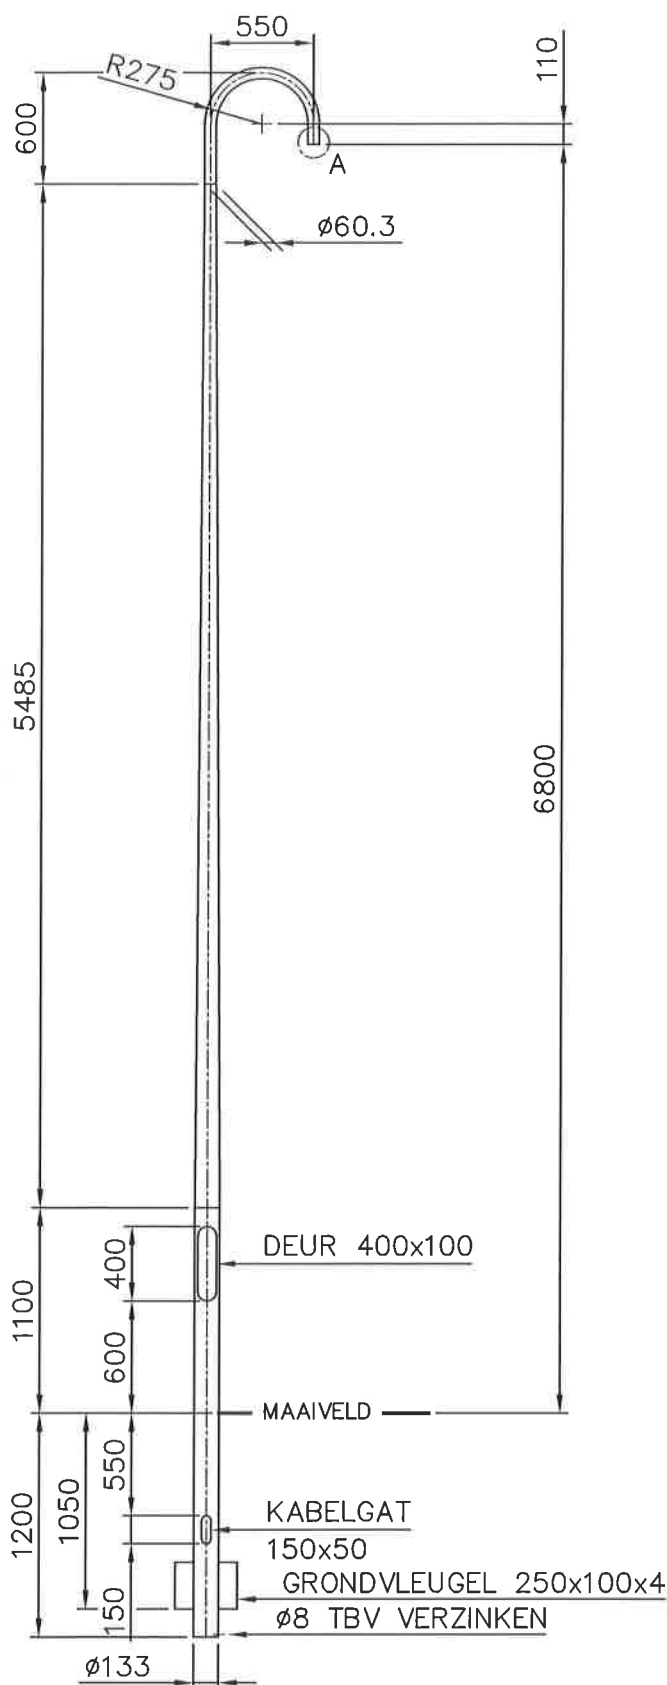


DETAIL A.

schaal 1:2

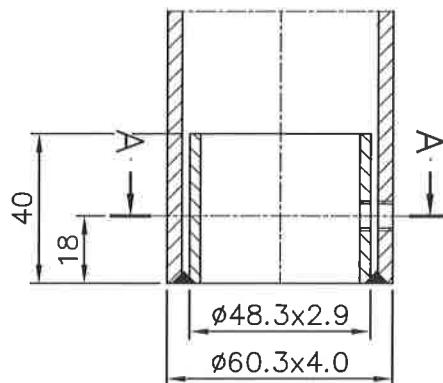

Doorsnede A-A.

schaal 1:2

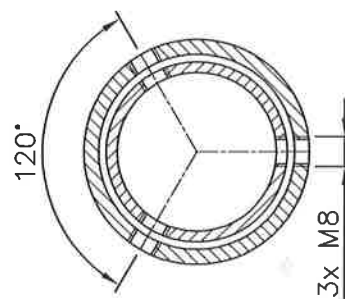

UIT 1 BUIS GETROKKEN

OPPERVLAKTE BEHANDELING:

- THERMISCH VERZINKT VLGS. EN ISO 1461.
- POEDERCOATEN RAL MET EEN MINIMALE DROGE LAAGDIKTE VAN 80 MICRON.

C	—	—	—	Blz.: —
B	—	—	—	Schaal: 1: 40 Datum: 27-09-2004
A	DR, ST & BW GEWIJZIGD	03-07-2006	MWR	Getek.: MWR
Wijz.	Omschrijving	Datum:	Par:	—
Deze tekening is eigendom van PMF Machinefabriek Bergum B.V. en mag zonder haar toestemming niet worden gebruikt, gekopieerd en/of aan derden ter beschikking worden gesteld. Auteursrechten voorbehouden volgens de wet.		Amerikaanse Projectie:		BENAMING
				LICHTMAST-RCR-GV-LPH 6,8M-1x550-180°

 P.M.F. Machinefabriek Veendam B.V. POSTBUS 290 NL-9640 AG VEENDAM Tel. (+31) 598-613290 Fax. (+31) 598-621089	
ARTIKEL NR:	2290-12-P0
TEKENING NR:	A4-2290V
WJZ	A