



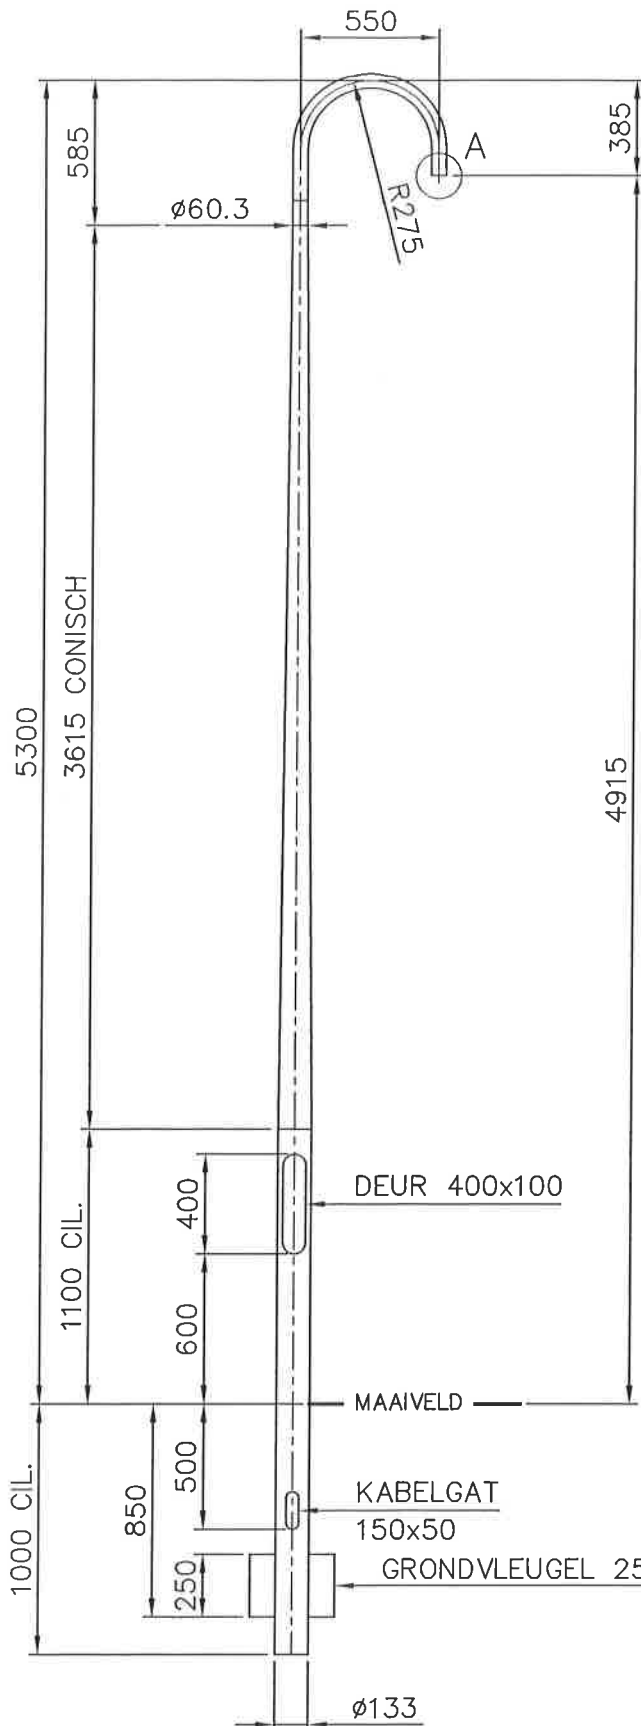


DETAIL A.

schaal 1:2

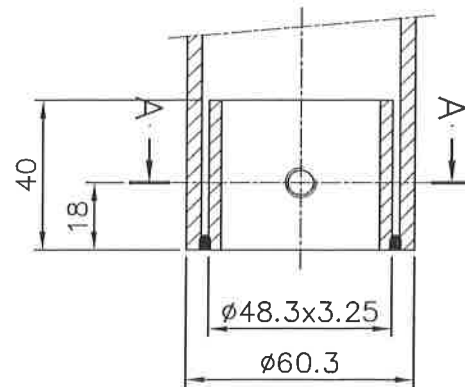

Doorsnede A-A.

schaal 1:2

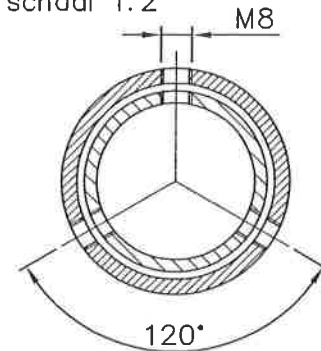

DETAILS

DEUR AFMETINGEN:	H=400	B=100
DEUR	: DR02	
SLOT	: ST03	
BINNENWERK	: BW01	
VARIABELE	: WAARDE :	
-	-	-
-	-	-

UIT 1 BUIS GETROKKEN


OPPERVLAKTE BEHANDELING:

- THERMISCH VERZINKT VLGS. EN ISO 1461.
- GRONDSTUK V.V. NOXYDE TOT 0.2 MTR BOVEN HET MAAIVELD MET EEN DROGE LAAGDIKTE VAN 150 MICRON.

C	-	-	-	Bljz.: -
B	-	-	-	Schaal: 1:30 Datum: 14-02-2008
A	-	-	-	Getek.: MWR
Wijz. Omschrijving	Datum:	Par:		

Deze tekening is eigendom van PMF Machinefabriek Bergum B.V. en mag zonder haar toestemming niet worden gebruikt, gekopieerd en/of aan derden ter beschikking worden gesteld. Auteursrechten voorbehouden volgens de wet.

Amerikaanse
Projectie:

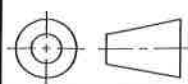

BENAMING

LICHTMAST-RCR-GV-LPH 4,9M-1x550-180



**P.M.F. Machinefabriek
Veendam B.V.**

POSTBUS 290
NL-9640 AG VEENDAM
Tel. (+31) 598-613290
Fax. (+31) 598-621089

ARTIKEL NR:
2310-12-G7

TEKENING NR:
A4-2310V

WJZ

-