



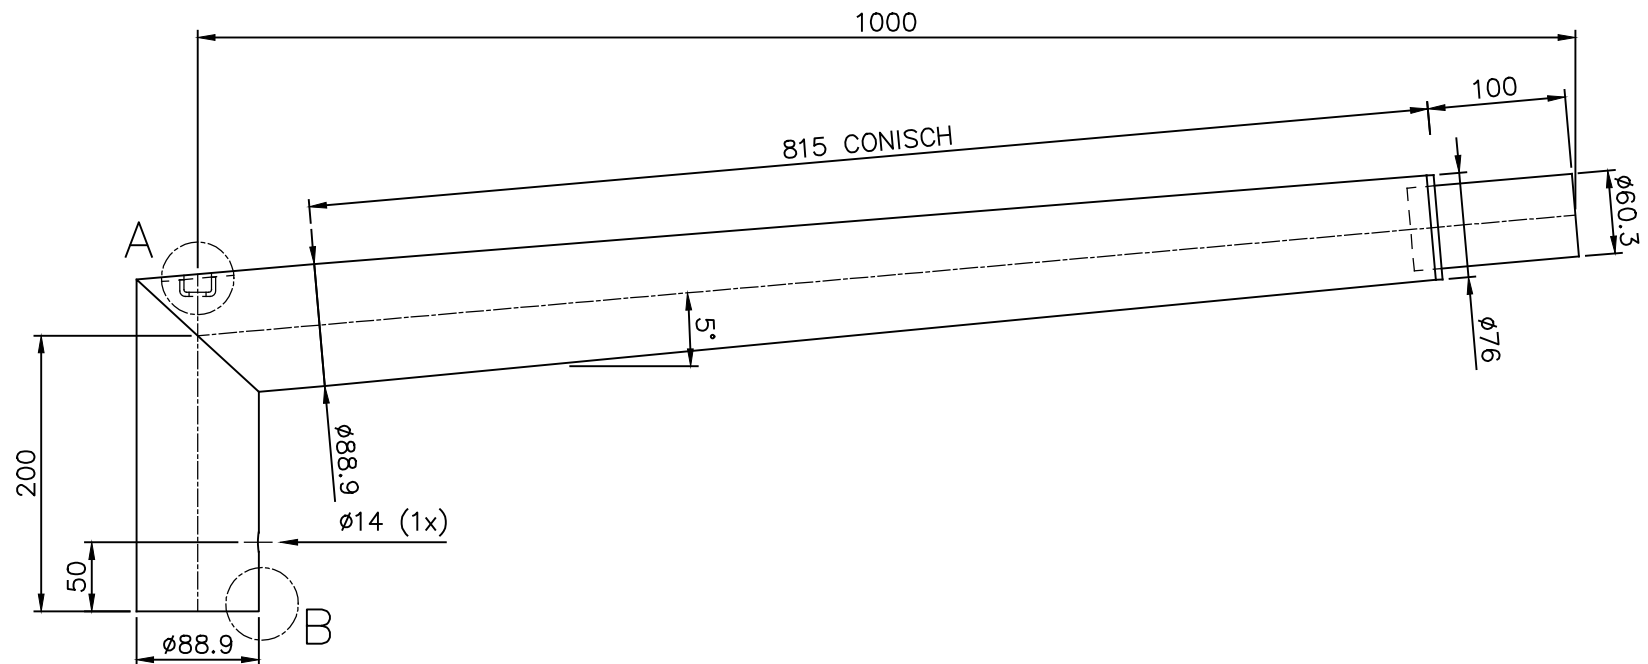


DETAIL A.

schaal 1:1

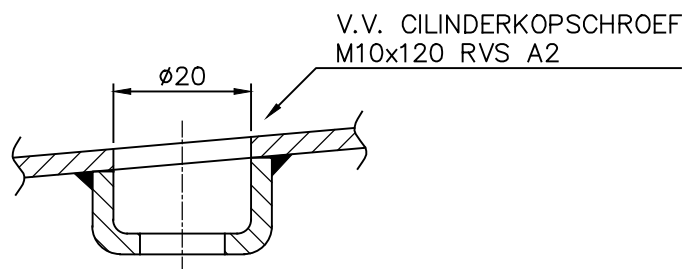

DETAIL B.

schaal 1:1

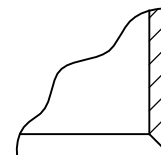

UIT 1 BUIS GETROKKEN

OPPERVLAKTE BEHANDELING:

- THERMISCH VERZINKT VOLGENS EN ISO 1461

C	—	—	—	Bijz.: —		
B	—	—	—	Schaal: 1:5	Datum:	
A	RING TOEGEVOEGD	27-10-2011	PW	Getek.: MWR	09-07-2004	
Wijz.	Omschrijving	Datum:	Par:	Gezien:	—	—
Auteursrechten voorbehouden volgens de wet				Goedgek.: —	—	
Tenzij anders op tek. aangev. is van toepassing:				BENAMING		
NEN-EN40*				UITLEGGER-RC-1x1000-5°		
NEN-3546				—		



**P.M.F. Machinefabriek
Veendam B.V.**

Postbus 290
NL-9640 AG Veendam
Tel. (+31) 598-613290
Fax. (+31) 598-621089

ARTIKEL NR.
2666-17-V0

TEKENING NR.
A4-2666V

WIJZ
A