



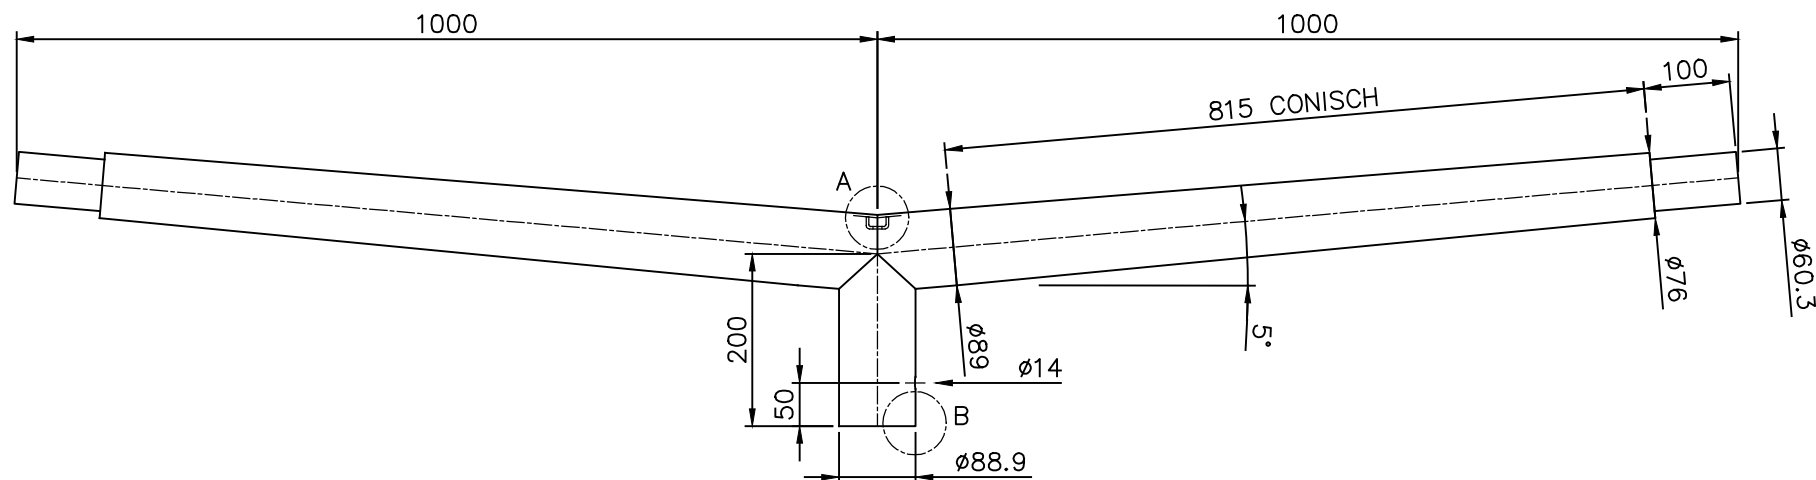


DETAIL A.

schaal 1:1

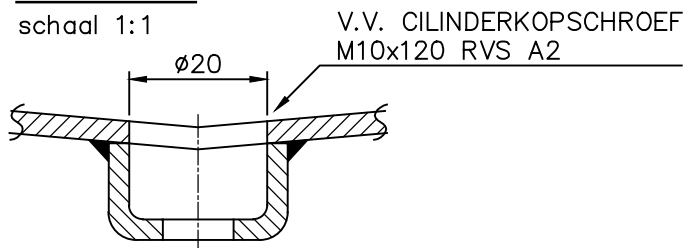

DETAIL B.

schaal 1:1

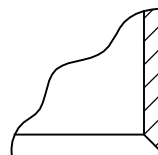

UIT 1 BUIS GETROKKEN

OPPERVLAKTE BEHANDELING:

- THERMISCH VERZINKT VOLGENS EN ISO 1461

C	—	—	—	Bijz.: —				P.M.F. Machinefabriek Veendam B.V. Postbus 290 NL-9640 AG Veendam Tel. (+31) 598-613290 Fax. (+31) 598-621089	
B	—	—	—	Schaal:	1:8	Datum:			
A	M10x120	24-04-2012	PW	Getek.:	MWR	09-03-2004			
Wijz.	Omschrijving	Datum:	Par:	Gezien:	—	—			
Auteursrechten voorbehouden volgens de wet				Goedgek.:	—	—			
Tenzij anders op tek. aangev. is van toepassing:				BENAMING			ARTIKEL NR. 2743-18-V0		
NEN-EN40*				UITHOUDER-RC-2x1000-5°			TEKENING NR. A4-2743V		
NEN-3546				—			WIJZ —		