


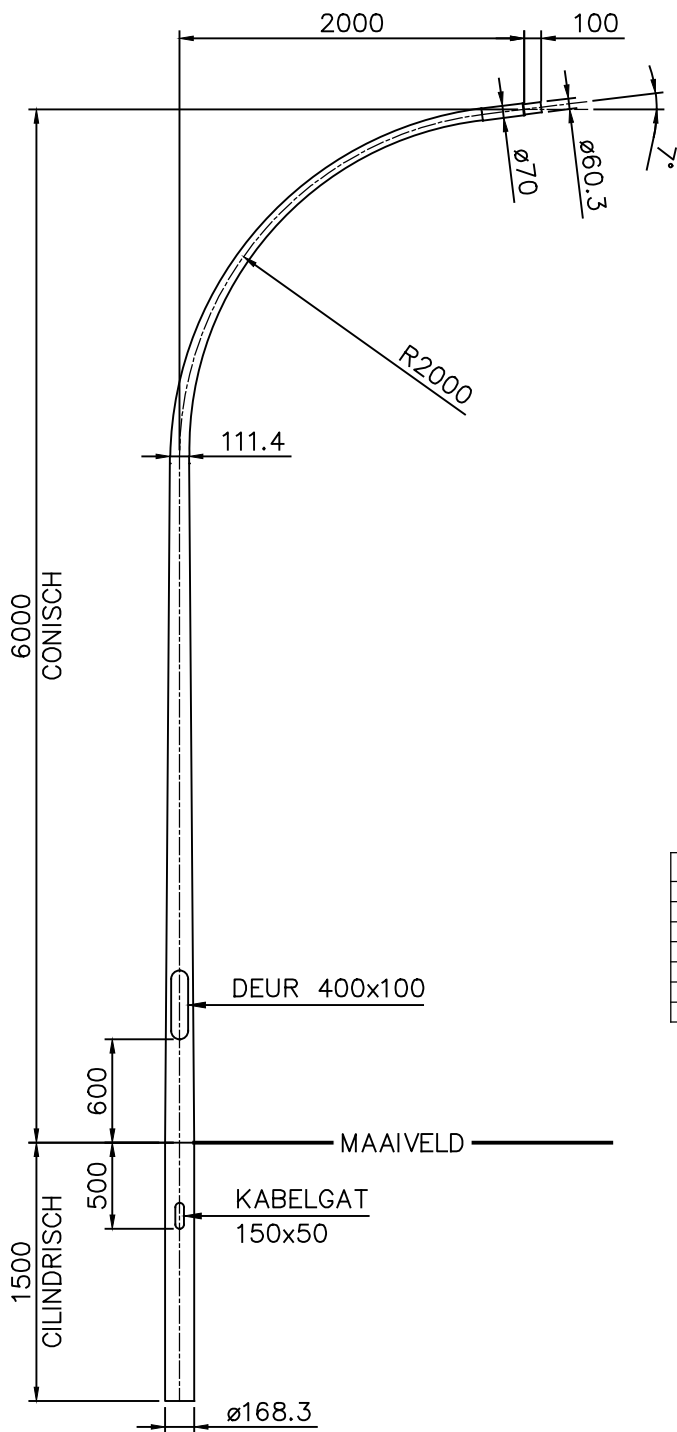


DETAILS	
DEUR AFMETINGEN:	H=400 B=100
DEUR :	DR02
SLOT :	ST03
BINNENWERK :	BW01
VARIABELE :	WAARDE :
-	-
-	-

UIT 1 BUIS GETROKKEN

OPPERVLAKTE BEHANDELING:

- THERMISCH VERZINKT VLGS. EN ISO 1461.
- POEDERCOATEN RAL MET EEN MINIMALE DROGE LAAGDIKTE VAN 80 μ m.

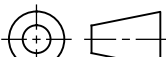C	—	—	—	Bijz.:			 P.M.F. Machinefabriek Veendam B.V. POSTBUS 290 NL-9640 AG VEENDAM Tel. (+31) 598-613290 Fax. (+31) 598-621089	
B	—	—	—	Schaal:	1: 40	Datum:		
A	—	—	—	Getek.:	PW	26-04-2010		
Wijz. Omschrijving		Datum:	Par:					
Deze tekening is eigendom van PMF Machinefabriek Bergum B.V. en mag zonder haar toestemming niet worden gebruikt, gekopieerd en/of aan derden ter beschikking worden gesteld. Auteursrechten voorbehouden volgens de wet.		<u>Amerikaanse Projectie:</u> 		<u>BENAMING</u> LICHTMAST-RCR-LPH 6 M-1x2000-7° R=2000			<u>ARTIKEL NR.:</u> 3553-12-P0	
							<u>TEKENING NR.:</u> A—- 3553V	<u>WJZ</u> —