

DATUM: 9 januari 2024

ONTWERPER: Naamloos

PROJECT Nr.: 000000


PROJECT NAAM: Naamloos

.nobralux

Straatverlichtingsrapport

Samenvatting straatverlichtingsrapport

Plan opvatting

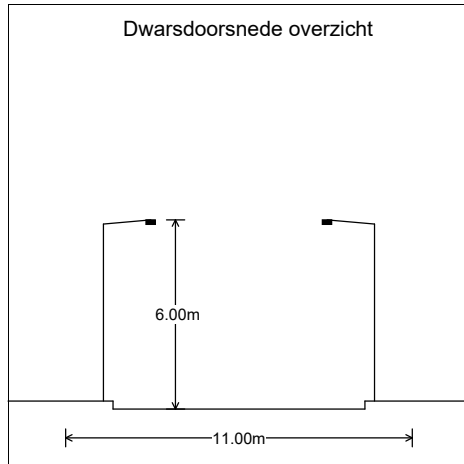

Rijweg gegevens

Berekeningsraster	2015:EN13201 Verlichtingssterkte
Breedte (m)	11.00
Nr Rijstroken	2
Type wegdek	R2
Q0	0.07
Linker voetpad (m)	1.50
Rechter voetpad (m)	1.50

Hoofdverlichting

Mast gegevens

Configuratie	Zig-zag
Mastafstand (m)	32.00
Hoogte (m)	6.00
Tilt (gr)	5.00
Linker mast positie (m)	0.30
Uithouder links (m)	1.50
Overhang links (m)	1.20
Rechter mast positie (m)	0.30
Uithouder rechts (m)	1.50
Overhang rechts (m)	1.20


Verlichting gegevens

Leverancier	
Type	
Lamp(en)	
Lichtstroom (klm)	0.00
Bestands	
Depreciatiefactor	0.94
Lichtsterkteklasse	G6

Resultaten


Belangrijkste

Egem	0.00
Emin	0.00
Emax	0.00
Emin/Emax	0.00
Emin/Egem	0.00

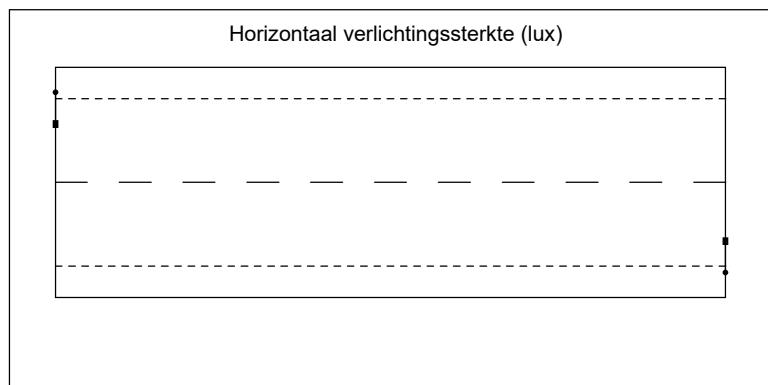


Polair diagram

Hoofdarmatuur

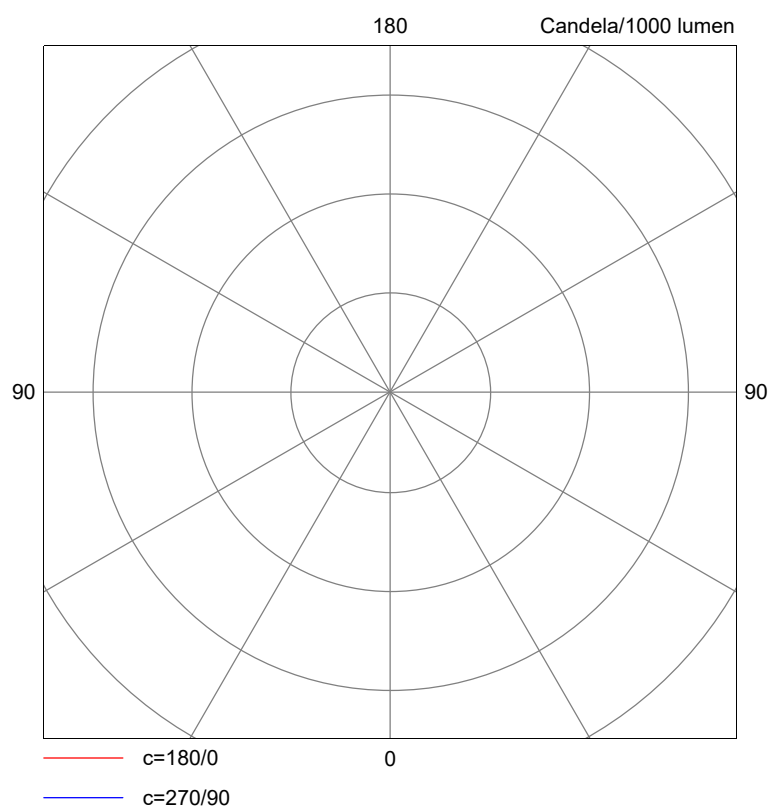


Horizontaal verlichtingssterkte (lux)

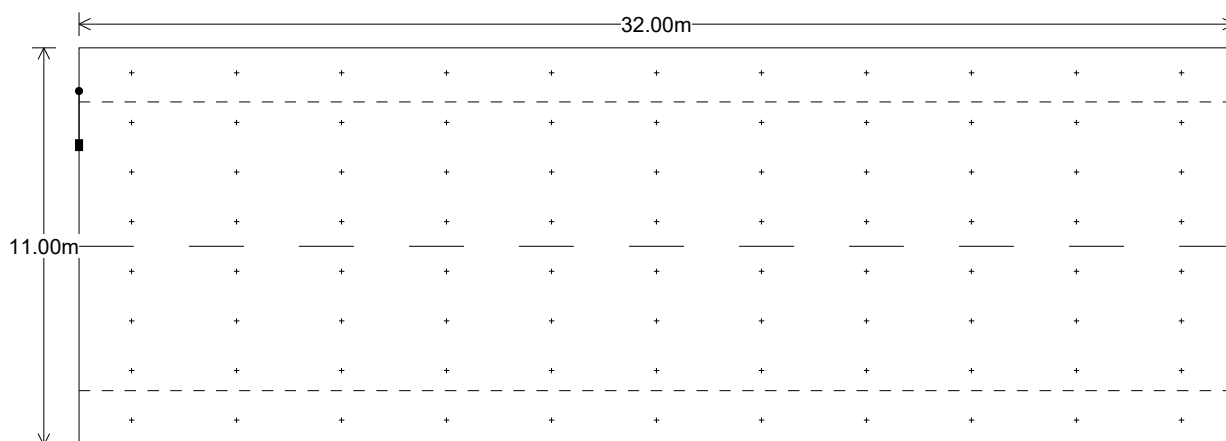

Belangrijkste Resultaten

Egem	0.00
Emin	0.00
Emax	0.00
Emin/Emax	0.00
Emin/Egem	0.00

Horizontaal verlichtingssterkte (lux)

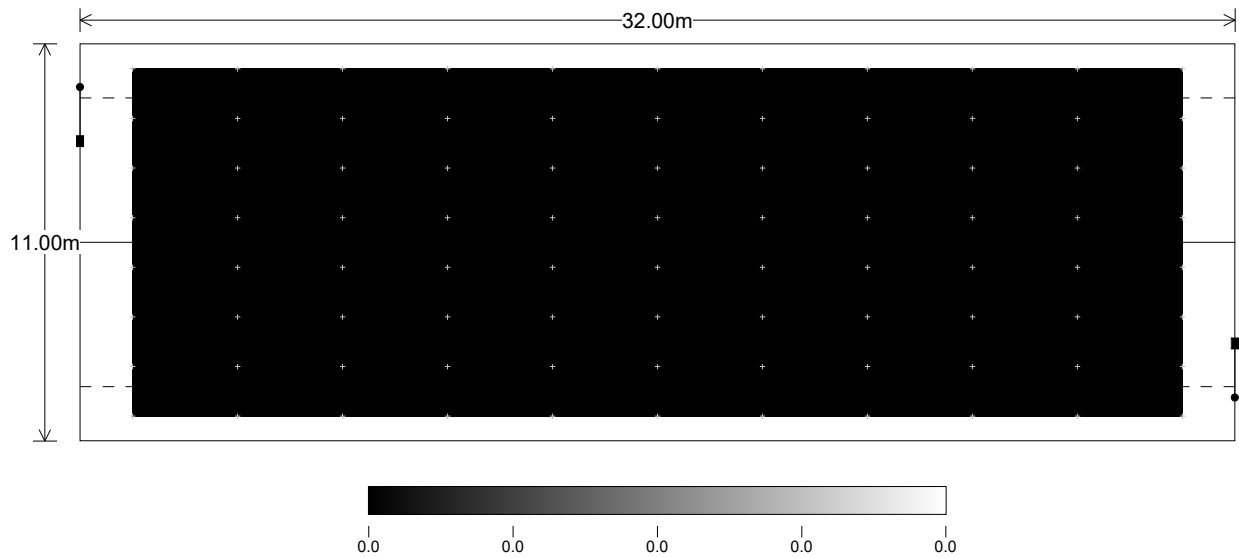

Horizontaal verlichtingssterkte (lux)

