




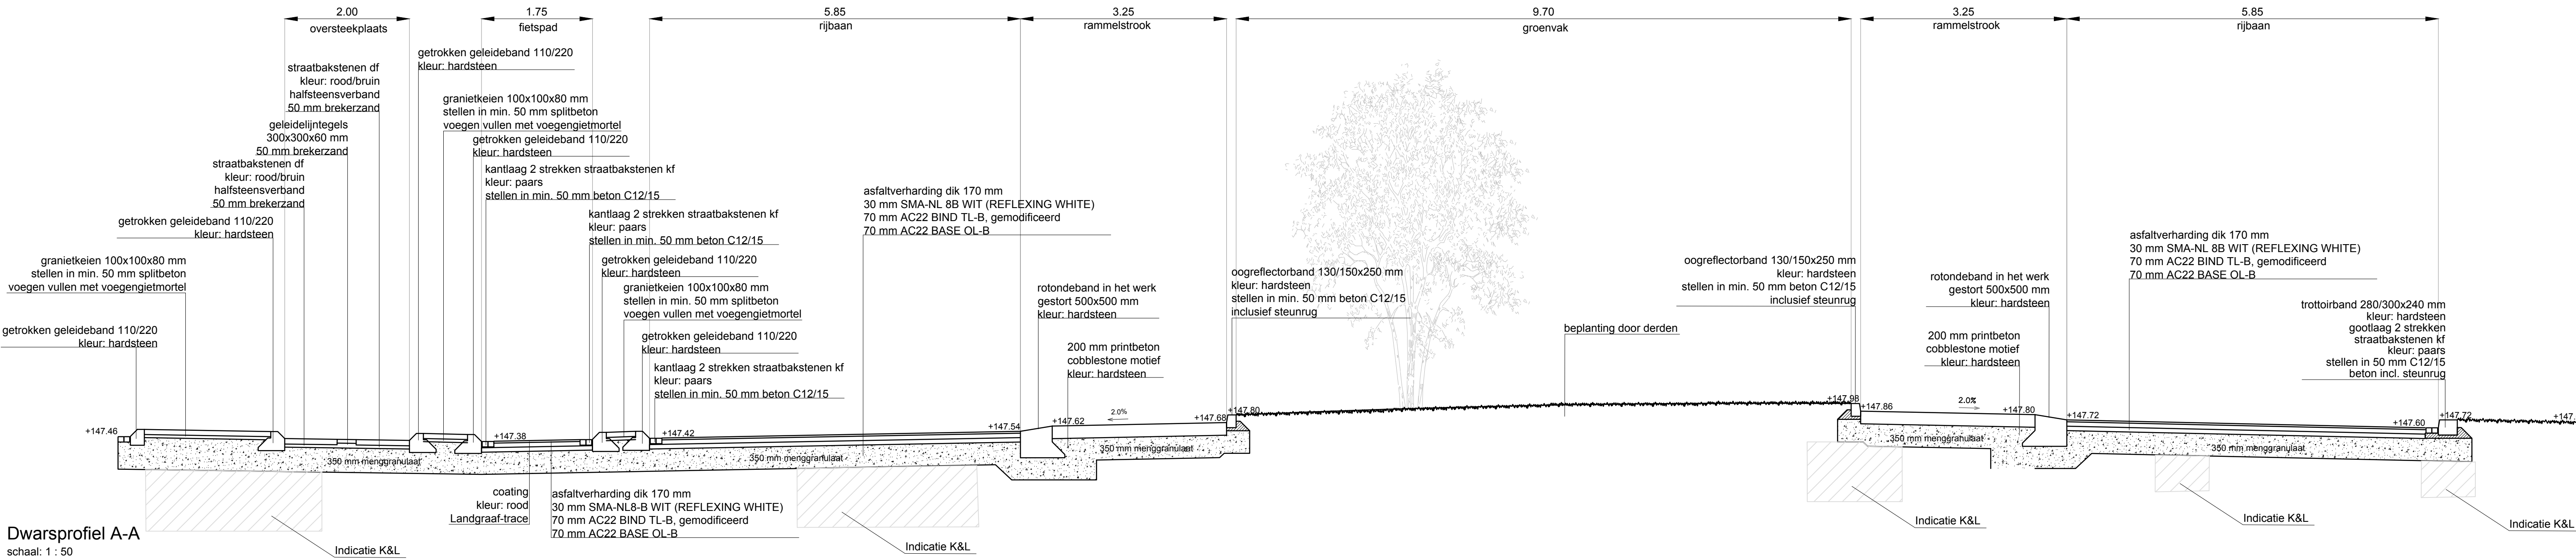

Dwarsprofiel A-A
schaal: 1 : 50

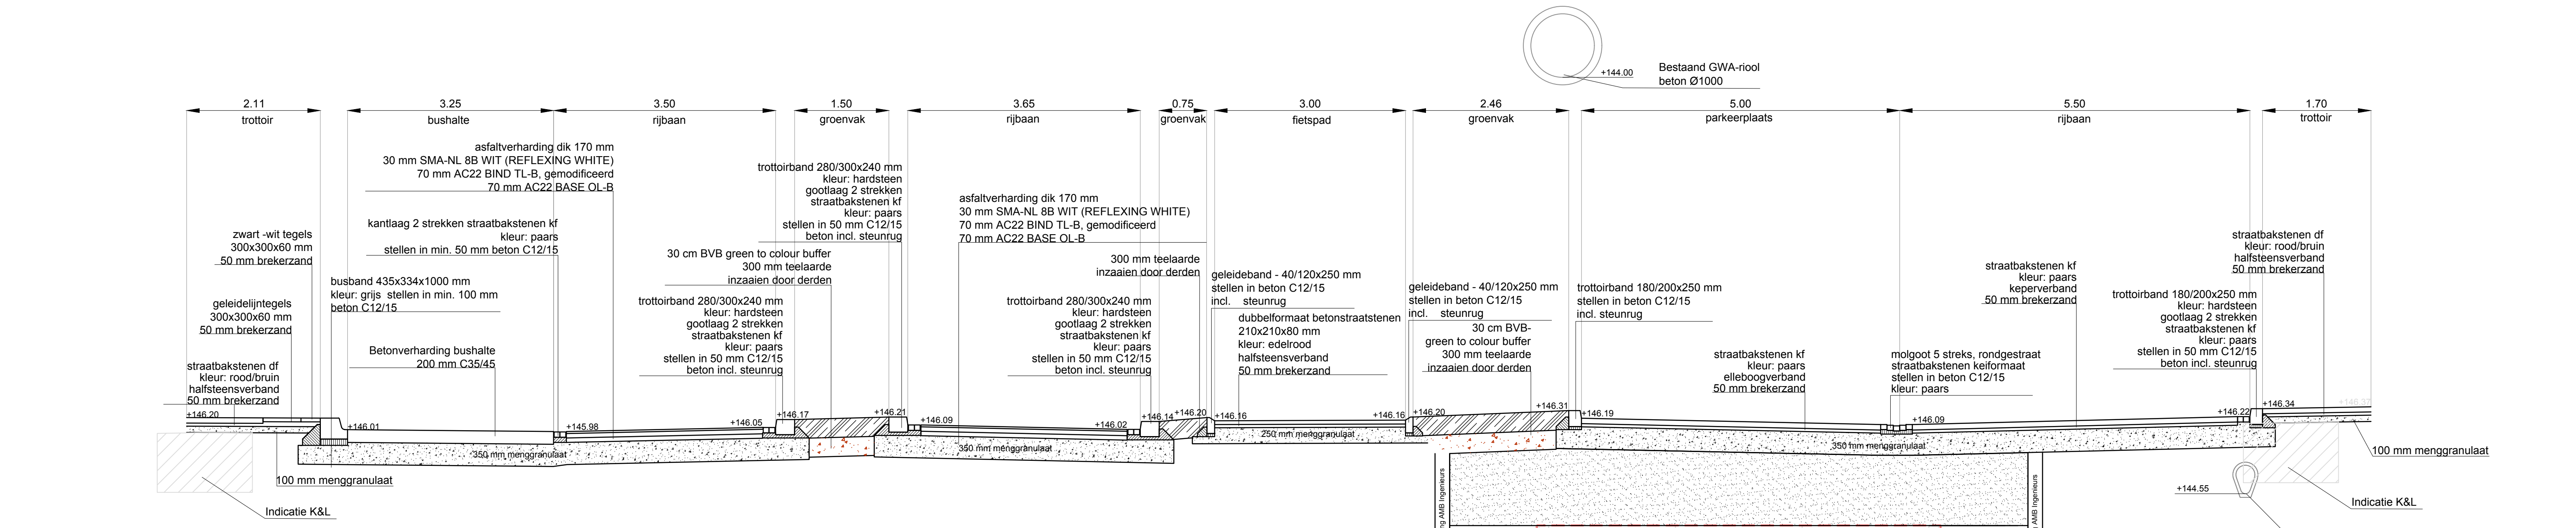

Dwarsprofiel B-B
schaal: 1 : 50

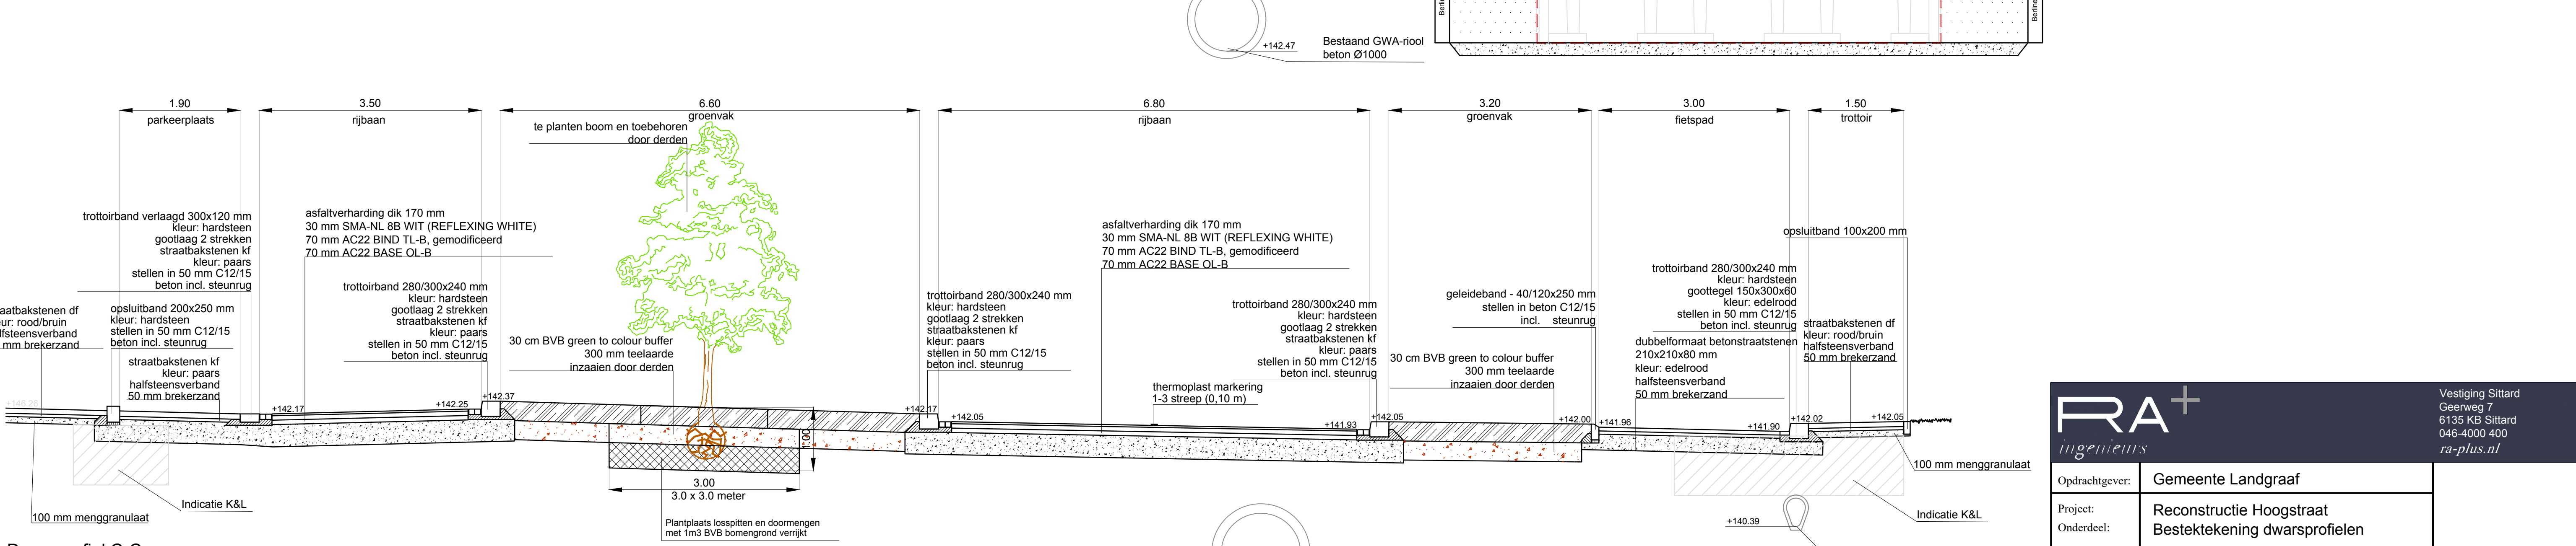

Dwarsprofiel C-C
schaal: 1 : 50

RA+ <i>ingenieurs</i>			Vestiging Sittard Geenweg 7 6135 KB Sittard 046-4000 400 ra-plus.nl	
Opdrachtgever:	Gemeente Landgraaf			
Project:	Reconstructie Hoogstraat			
Onderdeel:	Bestektekening dwarsprofielen			
Revisie: 0	Schaal: 1:50	Projectnr.: 22297.1	Tekeningsnr.:	
d.d. 22-01-2024	Formaat: A1	Blad 1 van 1	22297.1 F21 BTdwarsprofiel 01	
Getekend: MDO	Gecc.: RBe	Dir.: P:22297.1 Gem. Landgraaf - Reconstructie Hoogstraat/F. V21. Tekeningen		