


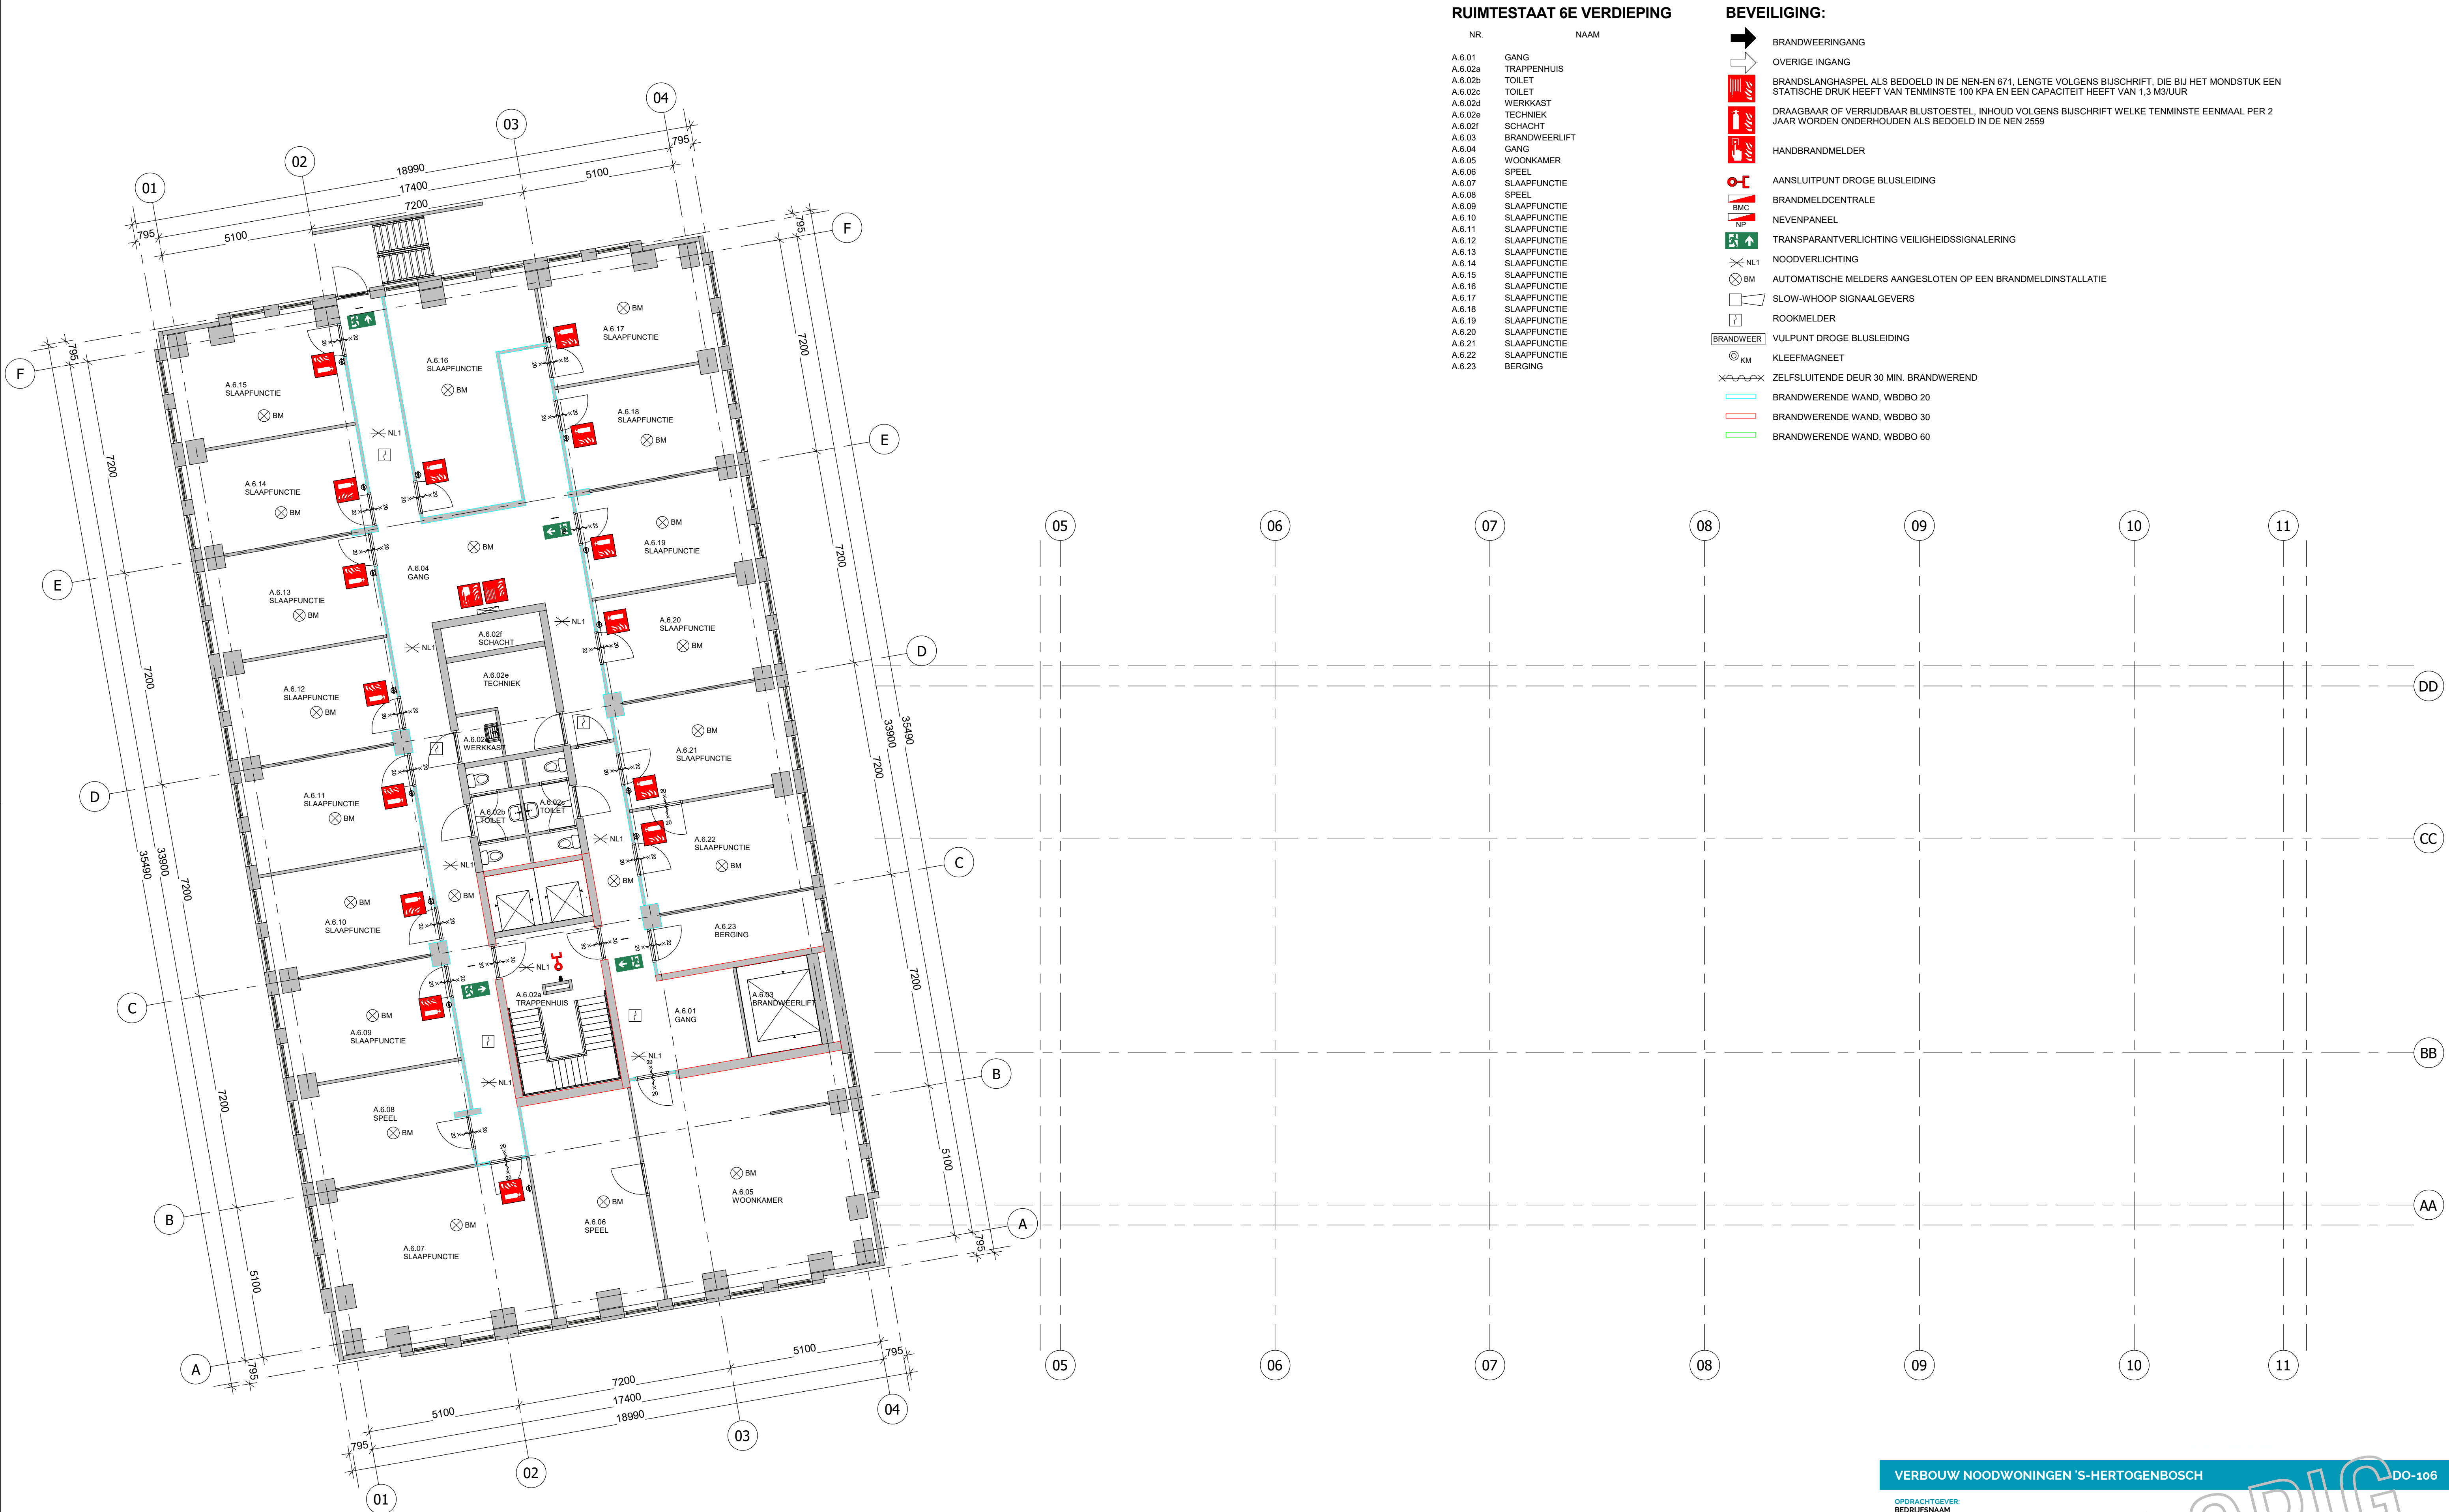

RUIMTESTAAT 6E VERDIEPING

NR.	NAAM
A.6.01	GANG
A.6.02a	TRAPPENHUIS
A.6.02b	TOILET
A.6.02c	TOILET
A.6.02d	WERKKAST
A.6.02e	TECHNIEK
A.6.02f	SCHACHT
A.6.03	BRANDWEERLIFT
A.6.04	GANG
A.6.05	WOONKAMER
A.6.06	SPEEL
A.6.07	SLAAPFUNCTIE
A.6.08	SPEEL
A.6.09	SLAAPFUNCTIE
A.6.10	SLAAPFUNCTIE
A.6.11	SLAAPFUNCTIE
A.6.12	SLAAPFUNCTIE
A.6.13	SLAAPFUNCTIE
A.6.14	SLAAPFUNCTIE
A.6.15	SLAAPFUNCTIE
A.6.16	SLAAPFUNCTIE
A.6.17	SLAAPFUNCTIE
A.6.18	SLAAPFUNCTIE
A.6.19	SLAAPFUNCTIE
A.6.20	SLAAPFUNCTIE
A.6.21	SLAAPFUNCTIE
A.6.22	SLAAPFUNCTIE
A.6.23	BERGING

BEVEILIGING:

- BRANDWEERINGANG
- OVERIGE INGANG
- BRANDSLANGHASPEL ALS BEDOELD IN DE NEN-EN 671, LENGTE VOLGENS BIJSCHRIFT, DIE BIJ HET MONDSTUK EEN STATISCHE DRUK HEEFT VAN TENMINSTE 100 KPA EN EEN CAPACITEIT HEEFT VAN 1,3 M3/UUR
- DRAAGBAAR OF VERRUIDBAAR BLUSTOESTEL, INHOUD VOLGENS BIJSCHRIFT WELKE TENMINSTE EENMAAL PER 2 JAAR WORDEN ONDERHOUDEN ALS BEDOELD IN DE NEN 2559
- HANDBRANDMELDER
- AANSLUITPUNT DROGE BLUSLEIDING
- BRANDMELDCENTRALE
- NEVENPANEEL
- TRANSPARANTVERLICHTING VEILIGHEIDSSIGNALERING
- NOODVERLICHTING
- AUTOMATISCHE MELDERS AANGESLOTEN OP EEN BRANDMELDINSTALLATIE
- SLOW-WHOOP SIGNAALGEVERS
- ROOMMELDER
- VULPUNT DROGE BLUSLEIDING
- KLEEFMAGNEET
- ZELFSLUITENDE DEUR 30 MIN. BRANDWEREND
- BRANDWERENDE WAND, WBDBO 20
- BRANDWERENDE WAND, WBDBO 30
- BRANDWERENDE WAND, WBDBO 60

ZESDE VERDIEPING

VERBOUW NOODWONINGEN 'S-HERTOGENBOSCH DO-106

OPDRACHTGEVER:
BEDRIJFSNAAM
STRAAT + HUISNR.
POSTCODE, PLAATS

FASE:
AANVRAAG
GEBRUIKSGOEDKEURING

ONDERDEEL:
ZESDE VERDIEPING

PROJECTNR:
22-018

DATUM:
01-04-2022

GETEKEND:
RH

FORMAAT:
A1

SCHALAAL:
1:100

GEWIJZIGD:



ARCHIFIT
10480122000 06

Industriepark 8a
5374 CM Schaijk

info@archifit.nl
www.archifit.nl