


### LEGENDA

- Bestaande betoning
- Bestaande sphaar
- - - Bestaande kavelgrens
- ★ ★ Verkeers
- Bestaande boom
- Bestaande DNA of RWA put
- ☼ Bestaande lichtmast
- ⊕ Bestaande maatveld hoogte
- ⊖ Nieuwe maatveld hoogte
- ⊙ Profiel locatie

- Aanbrengen asfaltverharding 35 mm D4A-NL 11 B  
50 mm AC 16 Base TL-C
- Aanbrengen asfaltverharding 35 mm D4A-NL 11 B  
(aanpakken en opstraat Kantenaar)
- Aanbrengen asfaltverharding 35 mm D4A-NL 11 B  
Materiaal 35 mm AC 16 Base TL-C  
Materiaal 50 mm AC 22 Base BL-C  
80 mm AC 22 Base BL-C  
200 mm ondergrondslaan 0 - 315 mm
- Ontbreken gietvloeren en sand,  
aankleef groot 400 mm
- Aanbrengen betonvloer 200 mm,  
op ondergrondslaan 250 mm dik
- Aanbrengen betonvloer 200 mm strook dik 250 mm,  
op ondergrondslaan 250 mm
- Aanbrengen tegel 300x300x40 staalverband zwart/rood gebak  
Buschstei
- Aanbrengen betontegels 300x300x40 mm kleur: grijs
- Aanbrengen betontegels halfmaat dik 100 mm kleur: grijs
- Aanbrengen ribbetegels (Buschstei)
- Aanbrengen rooktegels (Buschstei)
- Herenstraten verharding, voor soort zie situatie
- Aanbrengen gestraate drempel
- Aanbrengen RWS-band 100/200x250 kleur: grijs, gesteld in de beton
- Aanbrengen tractieband 100/200x250 kleur: grijs, gesteld in de beton
- Aanbrengen buspersceelband Lissen
- Aanbrengen opstulband 100x200
- Opbouw stellen opstulband 100x200
- Aanbrengen wandband 100/200x250
- Aanbrengen verloopband 100/200x250 naar 150x250
- Aanbrengen klink buspersceelband
- Aanbrengen klink RWS-band
- Aanbrengen tractievlak
- Aanbrengen klink rook aansluiting per # 05
- Op hoogte te stellen RWA-put dan contrach te beten in asfalt
- Door dertien te plaatsen udt
- Aanbrengen anti-vervalscheerm
- Aanbrengen figuratie, verduyngslijp, thermoplast
- Aanbrengen figuratie, pijl voorsorteren, thermoplast
- Aanbrengen hoesaantanden 300 x 300 mm, thermoplast
- Aanbrengen markering 1 - 1 streep 010, thermoplast
- Aanbrengen markering 1 - 3 streep 030, thermoplast
- Aanbrengen markering 3 - 3 streep 010, thermoplast
- Aanbrengen markering voorbetroden streep 100 mm, thermoplast
- Aanbrengen markering heest "LIN BUS", thermoplast
- Aanbrengen markering 30 kwh, streep 100 mm en streep 300 mm, thermoplast
- Door dertien te verplaatsen of te verwijderen lichtmast
- Door dertien te verplaatsen lichtmast
- Grond ontgraven, sand aanvullen
- Grond ontgraven
- Grond aanvullen

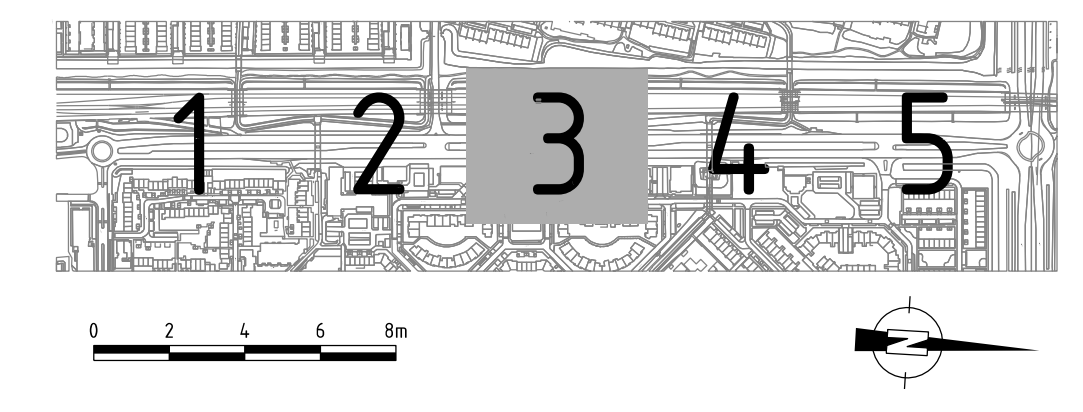

04-04-2024 | Dikte betonprint gewijzigd in 250 mm | fwsejen

Maten in meters, tenzij anders vermeld  
 Materiaalmaten in mm, tenzij anders vermeld  
 Peilmaten in meters t.o.v. N.A.P., tenzij anders vermeld  
 Diameters in mm, tenzij anders vermeld

Projectnummer	Documentsoort	Bestelnummer	Bestelsoort	Tekeningnummer	Status
P8000000	Verhardingen	24-010	800-002-00002.dgn	800-002-00002	Definitief
Schaal	Formaat	Blad van	Tekenaar	Revisie	Door
1:200	A0	3	6	fwsejen	1

**gemeente Lelystad** GO Stationsdreef  
 Aanbrengen nieuwe verharding

Gemeente Lelystad | Afdeling openbare ruimte | Postbus 911 | 8200 AB Lelystad | T: 0320-450000