


DIEPTE IN METERS T.O.V. NAP

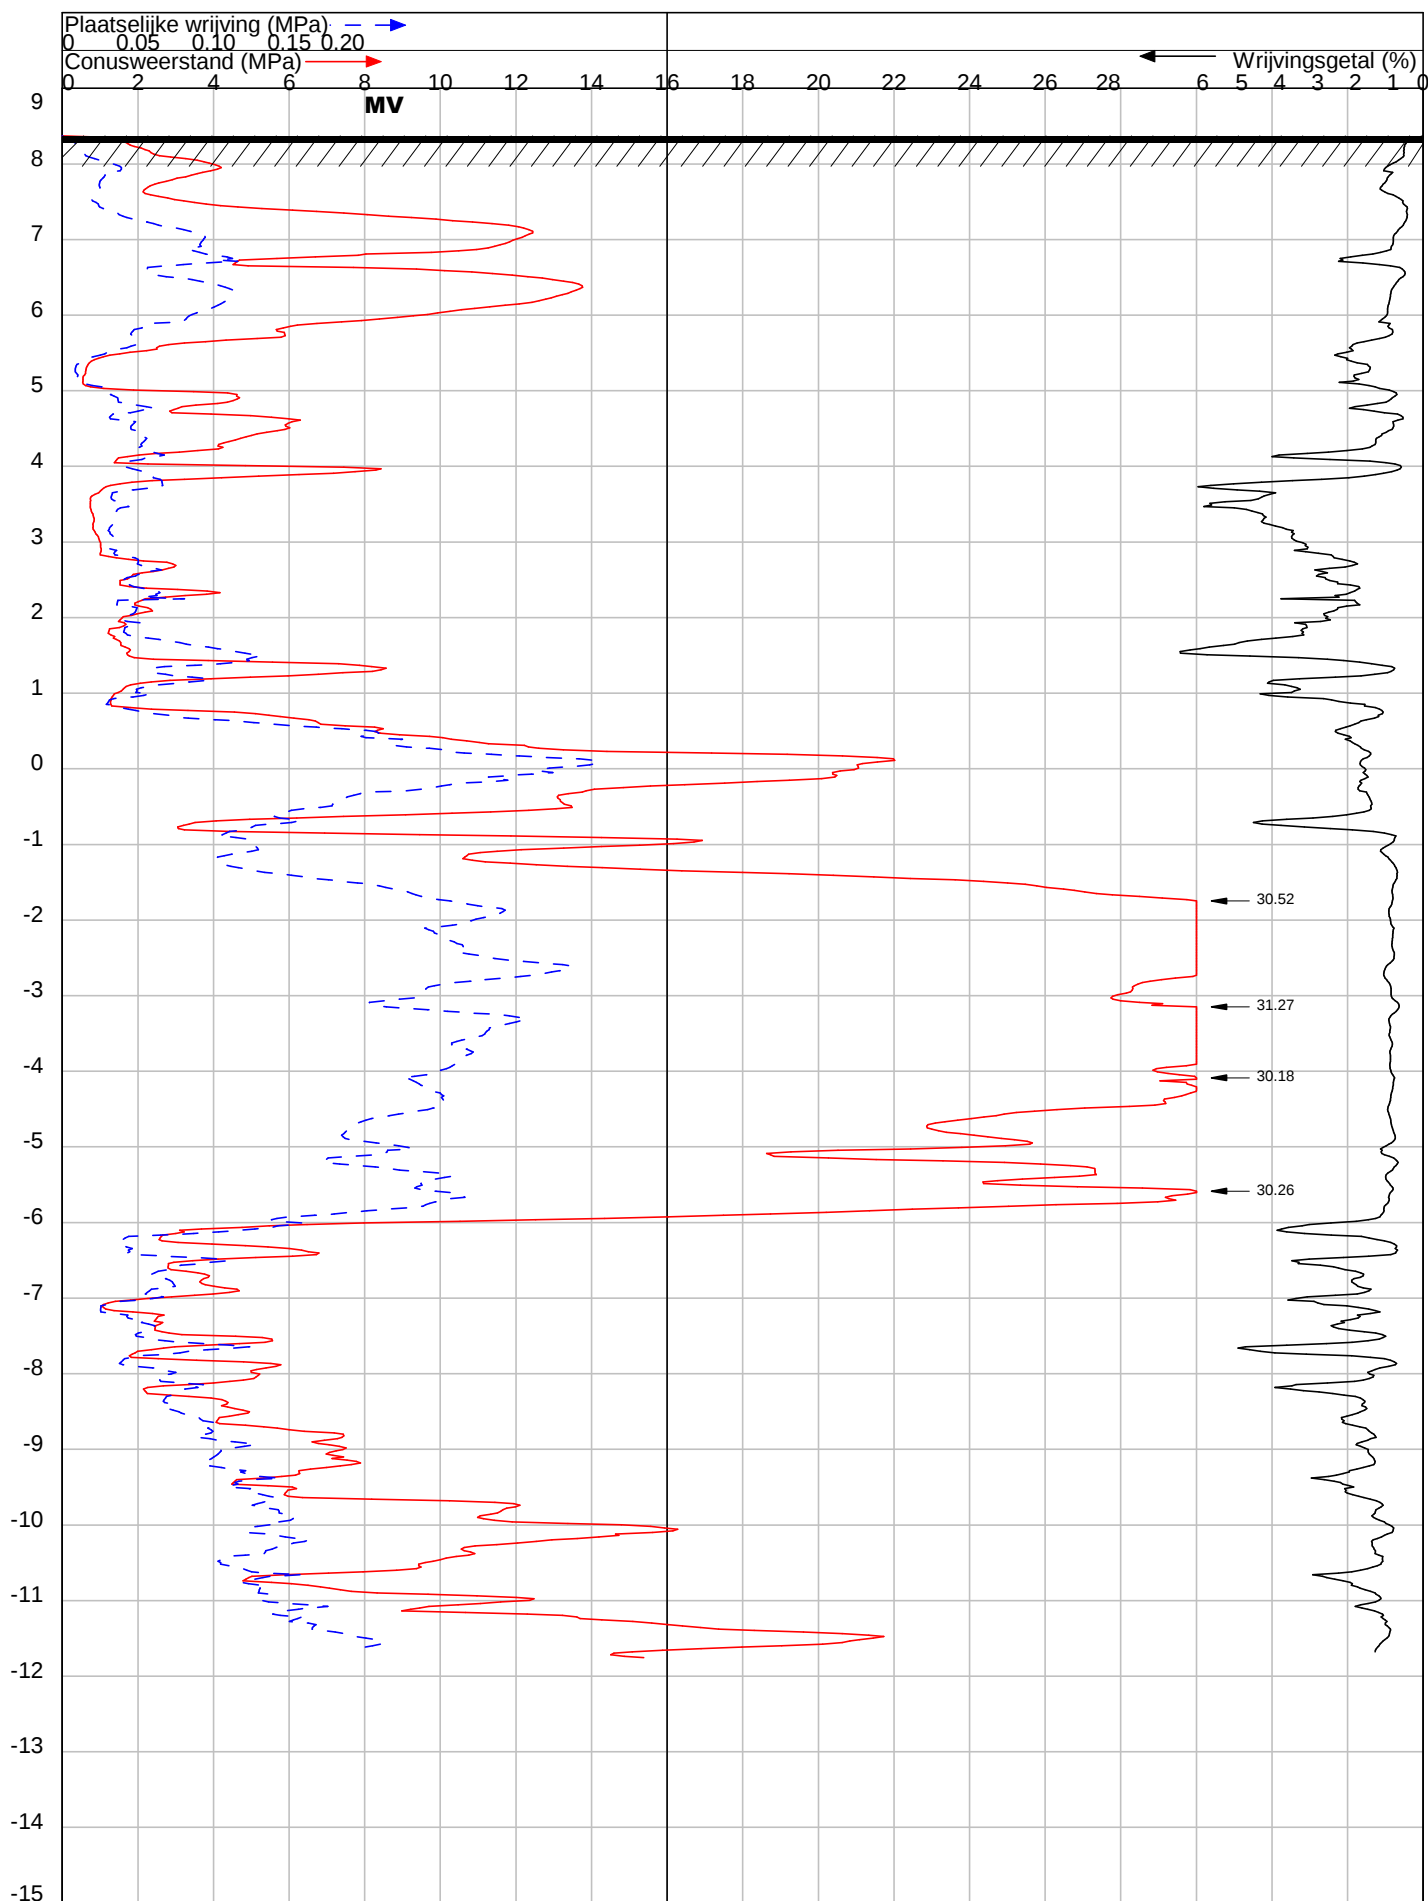

OPDRACHT NR : 2495

SONDERING : 1

DATUM : 27-3-2024 TIJD : 15:34

OPDRACHTGEVER : Gemeente Rucphen.

OMSCHRIJVING : St.Willebrord : Vijverstraat

SONDEERMEESTER : Ferry van Peer

REFERENTIE NIVO : 8.37 m t.o.v. NAP

CONUS TYPE : I-CFXY-15 Nr. : 200408


HELLINGOPNEMER : Nr. :

EINDWAARDE HELLING : 3.385774

OPMERKING : Grondwaterstand=1.00m mv-.

Konings Grondboorbedrijf BV tel 06 - 54330346 mail: info@sonderingen.nl

DIEPTE IN METERS T.O.V. NAP

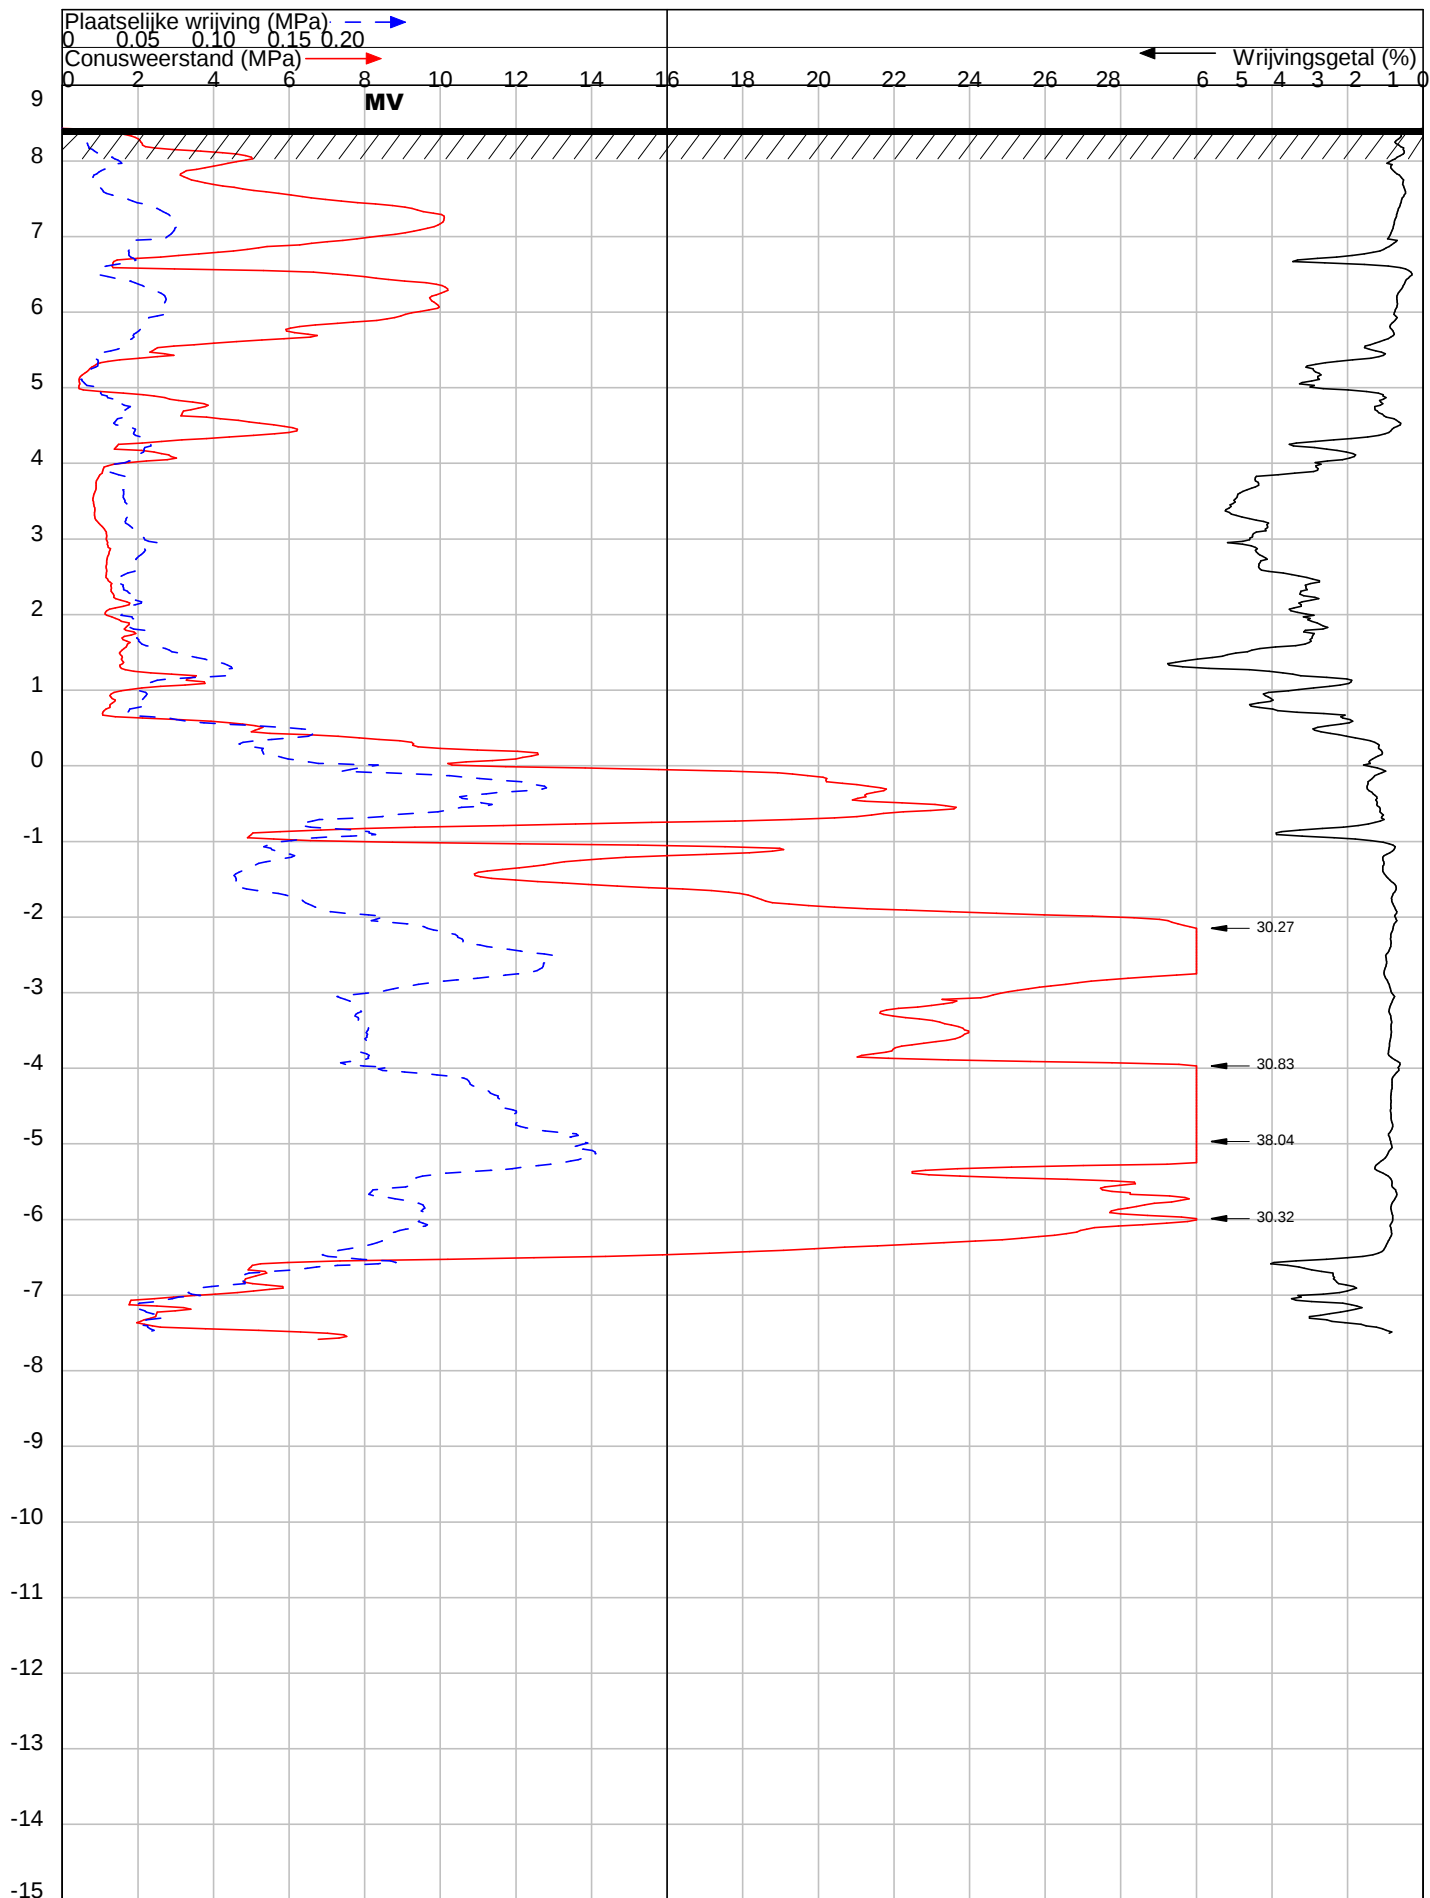

OPDRACHT NR : 2495
SONDERING : 2
DATUM : 27-3-2024 TIJD : 15:010
OPDRACHTGEVER : Gemeente Rucphen.
OMSCHRIJVING : St.Willebrord : Vijverstraat

SONDEERMEESTER : Ferry van Peer
REFERENTIE NIVO : 8.43 m t.o.v. NAP
CONUS TYPE : I-CFXY-15 Nr. : 200408
HELLINGOPNEMER : Nr. :
EINDWAARDE HELLING : 2.683312
OPMERKING :

Konings Grondboorbedrijf BV tel 06 - 54330346 mail: info@sonderingen.nl