

 
 
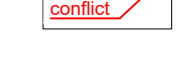
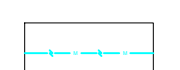
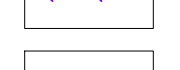
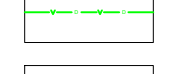
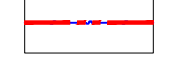
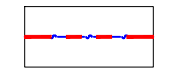
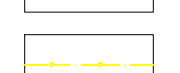
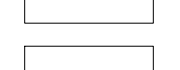
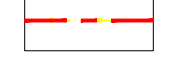
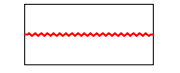
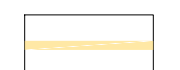


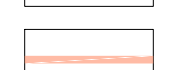

Legende

-  Knippunt tussen nieuwe boom en bestaande kabels en leidingen
-  Conflict tussen bestaande KSL en nieuwe boomgrens met nieuwe kabels en leidingen of een conflict
-  Bestaande boom
-  Nieuwe boom
-  Beschikbare ruimte groenplanversterking
-  Erfgrens
-  Propriëtgrens

-  Bestaande MS-kabel (10kV) - Basen
-  Bestaande LS-kabel - gem. Amersfoort, Basen
-  Bestaande kabel - gem. Amersfoort, Lunteren, KPN, RegioNet
-  Bestaande kabel - Basen, T-mat, VastgoedZiggo
-  Bestaande waterleiding - GJ - Vloer
-  Bestaande waterleiding - AC - Vloer
-  Bestaande HDG-geleiding - Basen
-  Bestaande LD-geleiding - FE, PVC - Basen
-  Bestaande LD-geleiding - GJ - Basen
-  Bestaande LD-geleiding - AC - Basen
-  Kabel wordt verplaatst of vervangen
-  Voorstel nieuwe trace MS-kabel - 0,50 m breed
-  Voorstel nieuwe trace LS-kabel - 0,50 m breed
-  Voorstel nieuwe trace KPN - 0,50 m breed

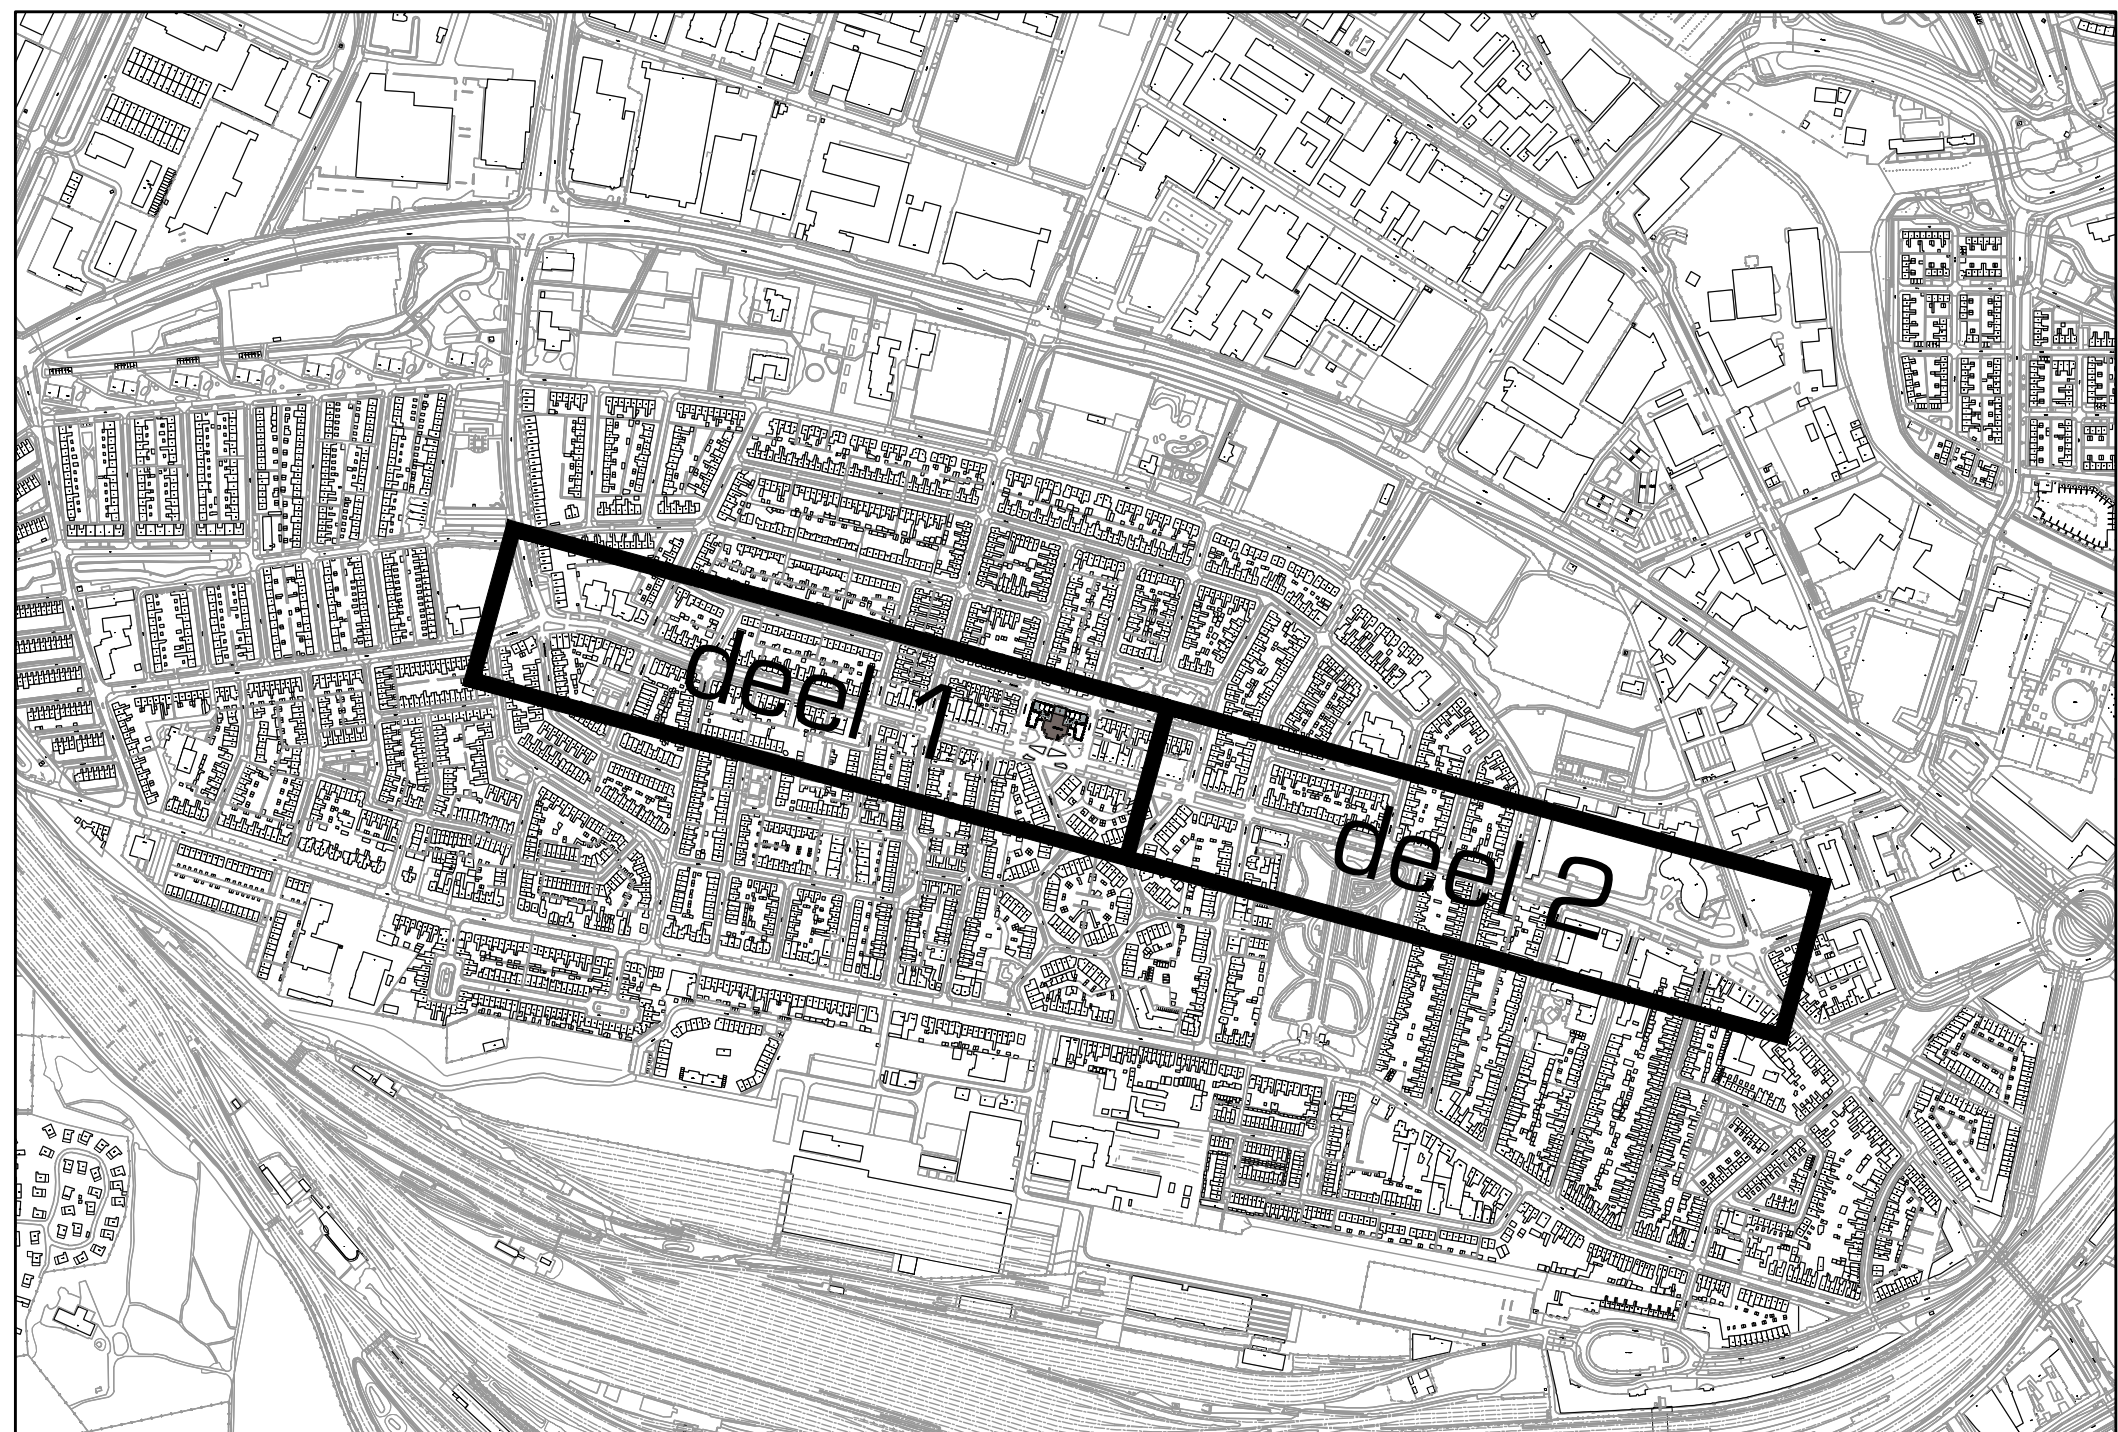

Uitgangspunten:
- Meetmethode in meters, met een nauwkeurigheid in centimeters
- Hoogtepunten in meters t.o.v. NAP
- Afmetingen in meters

Gemeente Amersfoort
project:
Herinrichting Noorddierweg te Amersfoort
omschrijving:
Technisch schetsontwerp - nieuwe situatie
Grondverbetering t.b.v. nieuwe bomen

schaal: 1:500
project: 2204101
ontwerper: NL
gebruiker: EN
datum: 28-09-2023
tekeningen: 2204101-80-11-010

post: Arnhemse Fokkerstraat 4
3772 MB Amersfoort
digitale: E. info@drong.nl
W. www.drong.nl
telefoon: T. 0342-76 00 98

Concept

Blaas: 2204101-80-11-010