
 


 

Legenda bestaand rooi

Beton 300	Transportering HVA beton 300 mm
Beton 400	Transportering HVA beton 400 mm
Beton 600	Transportering HVA beton 600 mm
Beton 800	Transportering HVA beton 800 mm
Beton 1000	Transportering HVA beton 1000/400 mm
Beton P.V.C. 160 - 315 mm	Transportering HVA P.V.C. 160 - 315 mm
HVA beton 300 - 450 mm	Transportering HVA beton 300 - 450 mm
HVA beton 315 mm	Transportering HVA beton 315 mm
HVA beton P.V.C. 300 mm	Transportering HVA beton P.V.C. 300 mm

Legenda nieuw rooi

	Transportering HVA beton diameter conform bekering binnen scope
	Transportering HVA beton diameter conform bekering buiten scope
	Transportering FTI beton diameter conform bekering binnen scope
	Transportering FTI beton diameter conform bekering buiten scope
	Inspectieput 800 x 800 mm
	Inspectieput 1000 x 1000 mm
	Inspectieput 1250 x 1250 mm
	Overstapput

Legenda

Besteeds MI-kabel (10kV)	Besteeds MI-kabel (10kV)
Besteeds L&S-kabel	Besteeds L&S-kabel - gem. Amersfoort, Stads
Besteeds datakabel	Besteeds datakabel - gem. Amersfoort, Eindhoven, KPN, Hogerheiter, Stads, Teneo, VodafoneZiggo
Besteeds waarneming	Besteeds waarneming: L&S - Viers - Kijkpunt met rooi
Besteeds waarneming: AC	Besteeds waarneming: AC - Viers - Kijkpunt met rooi
Besteeds HD-gedistingd: staal	Besteeds HD-gedistingd: staal - Stads
Besteeds LD-gedistingd: FE, PVC	Besteeds LD-gedistingd: FE, PVC - Stads
Besteeds LD-gedistingd: L&S	Besteeds LD-gedistingd: L&S - Stads
Besteeds LD-gedistingd: AC	Besteeds LD-gedistingd: AC - Stads
Kabel wordt verplaatst of vervangen	
Locatie profielput	Locatie profielput - K&L
Kijkpunt tussen nieuwe boom en bestaande kabel en ledgaten	

Besteeds boom

Nieuwe boom
Inkeld bestaande rooi
tussen boom en kabels en ledgaten een voorlichterom aanbrengen


Vorstel nieuw rooi MI-kabel
0,50 m breed


Vorstel nieuw rooi L&S-kabel
0,50 m breed

Vorstel nieuw rooi KPN
0,50 m breed

12

Goed!

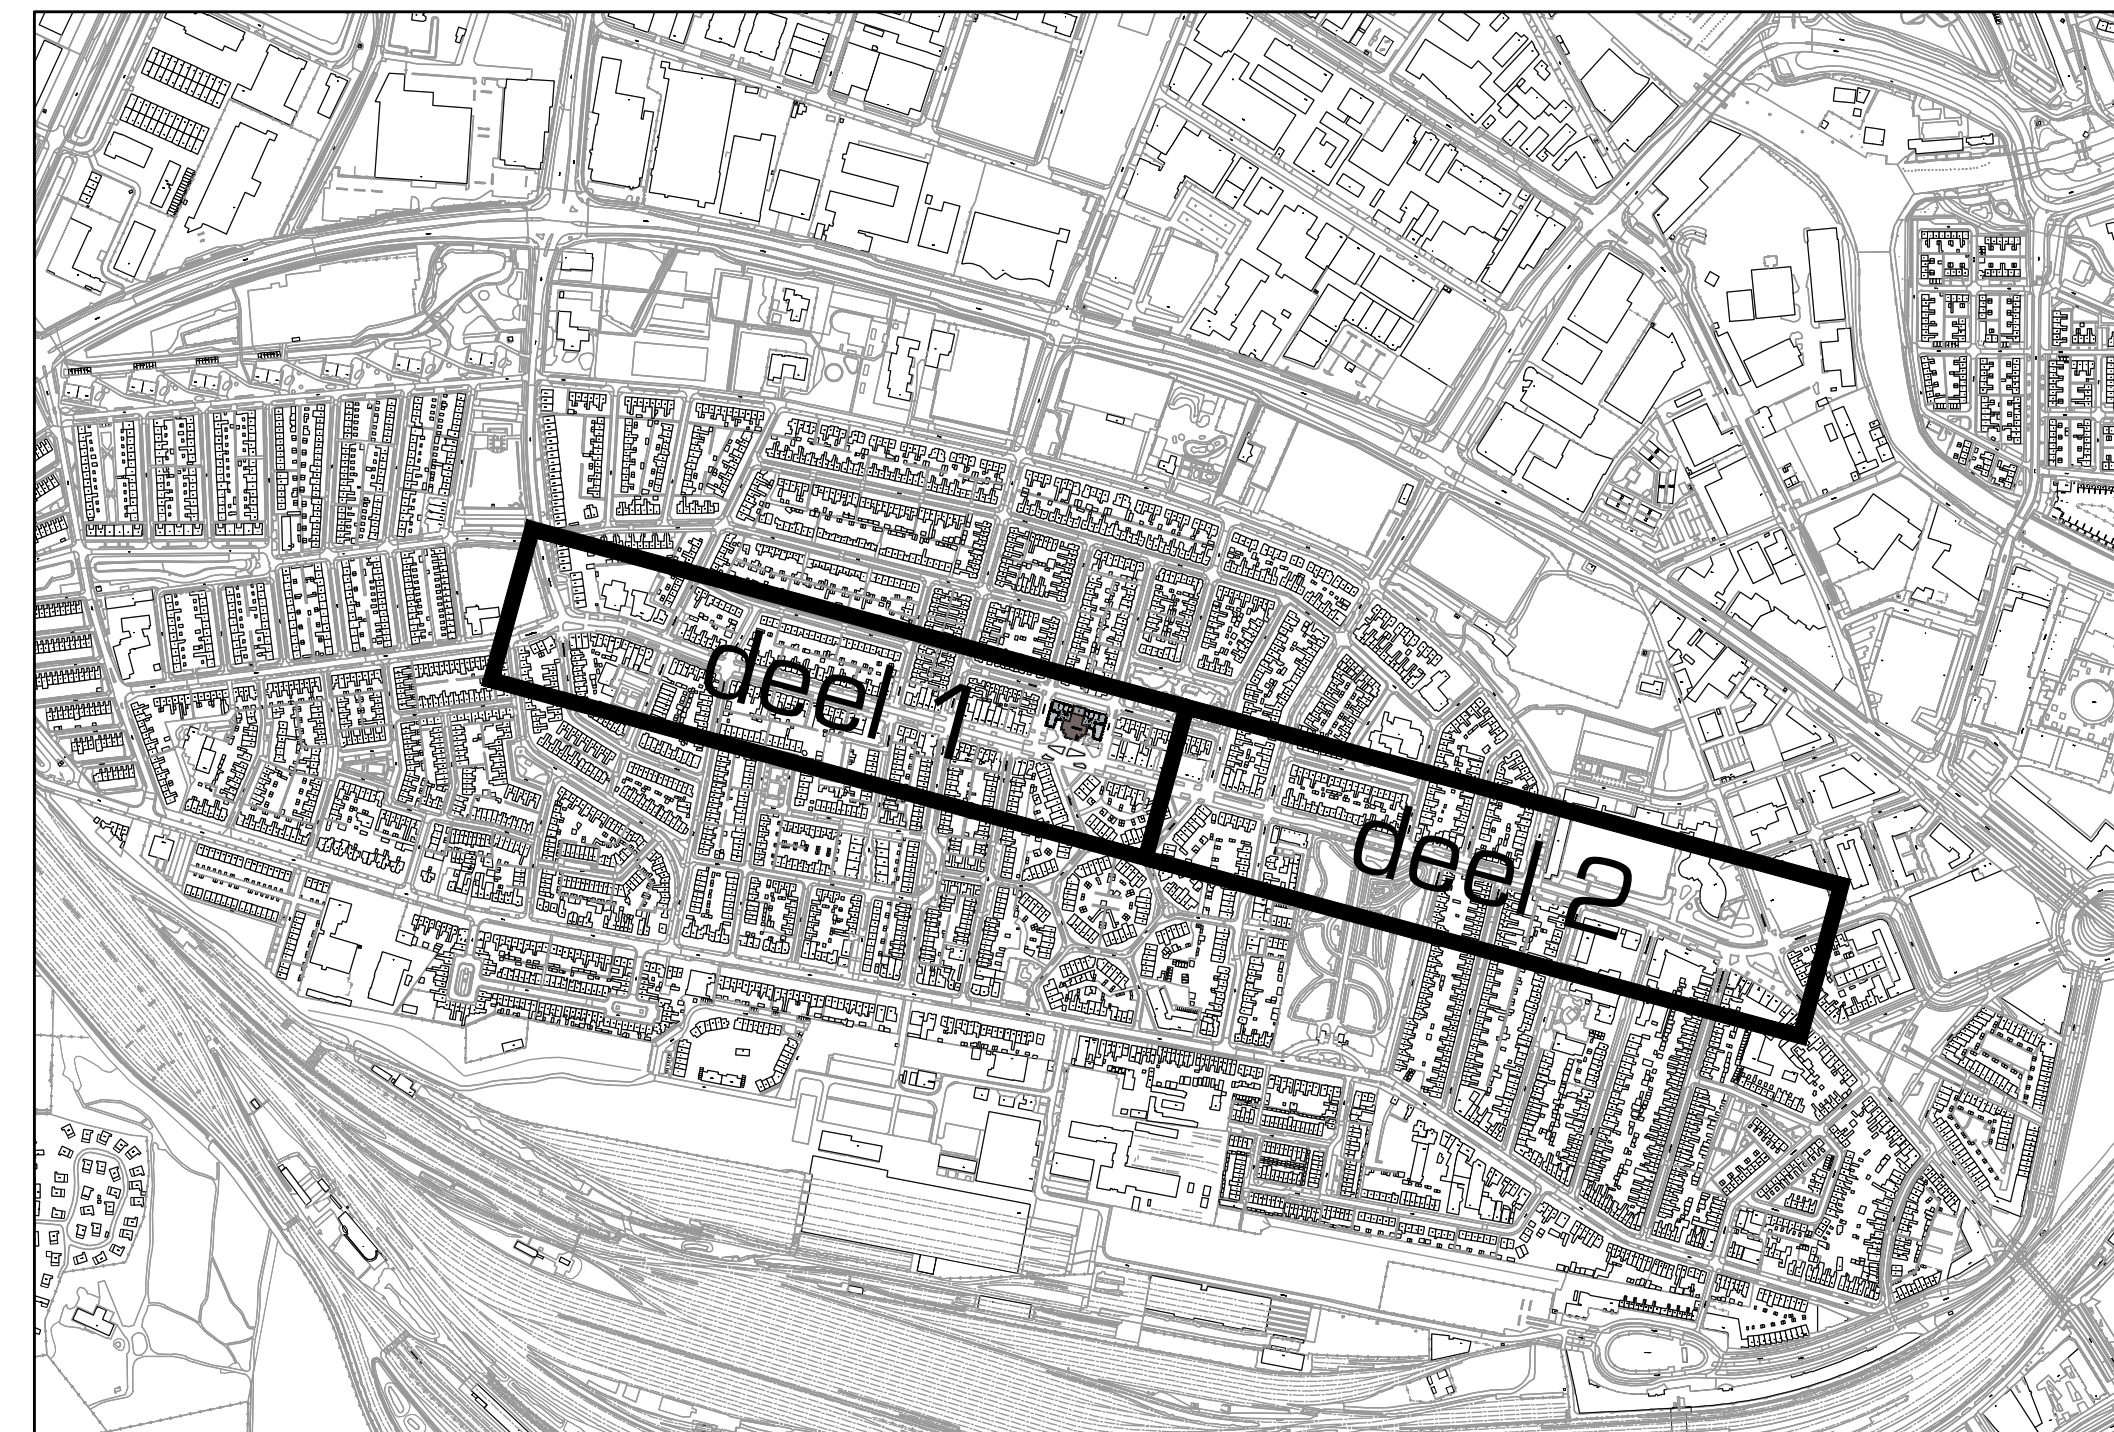

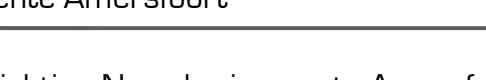Liggingsoorten Markering in meters met een nauwkeurigheid in centimeters Hoogtepunten in meters Lox NAP opbouwtekening	
Gemeente Amersfoort project Herinrichting Noordwierweg te Amersfoort omschrijving Technisch schetsontwerp - nieuwe situatie Ondergrondse infrastructuur - knelpunten leidingen Vriens	
	
post Antonia Falkenauw 4 3712 MB Bunnik	telefoon T. 0342 - 76 00 88 fax F. 0342 - 76 00 89
e-mail info@drong.nl website www.drong.nl	actual 1500 projectnr 2204101 ontwerper DRONG gebiedsnaam NL projectnaam EN datum 26-08-2023 tekening 2204101-90-11-131
Ter info bestnr 2204101-90-11-131	