


 


 

Legenda			
	Rijw - straatbalken dikformaat, koperschrand - kleur: Autum		Ookstond - 350 mm breed
	Rijw - straatbalken dikformaat, koperschrand - kleur: Toscana 75%, Bureau 25%		Inband - afm. 450 x 200 x 500 mm - kleur: standaard gite
	Perkenw - straatbalken dikformaat, eldobogertend - kleur: Autum		Inband - afm. 950 x 100 x 500 mm - kleur: inband
	Perkenw - straatbalken dikformaat, eldobogertend - kleur: Toscana 75%, Bureau 25%		Troostband - afm. 180 x 600 x 250 mm
	Perkenw - straatbalken dikformaat, eldobogertend - kleur: standaard verharding - type: n.b.		Troostband - afm. 150 x 100 x 250 mm
	Troost - straatbalken dikformaat, eldobogertend - kleur: Autum		Superbord - lengte laatste 12 m (incl. verloopbord)
	Troost - straatbalken dikformaat, eldobogertend - kleur: Toscana 75%, Bureau 25%		Zand of verkleide rand - 0,20m breed - per vier meter te bepalen
	Verloop - vlakverharding		Fotopanelen
	Perkenw - betonbalken dubbelkruis, halfschermverharding - kleur: rood		Zandvulw
	Drempelbegren - lengte: 2,40 m - straatbalken, kleur: Autum		Containers
	Drempelbegren - lengte: 2,40 m - betonbalken, kleur: zwart		
	Voortgangconventieplaat		Bestaande boom
	Beplanting op gras - individuele beplantingsnummer		
	Ookstond - afm. 150 x 200 mm		
	Ookstond - afm. 180 x 250 mm		

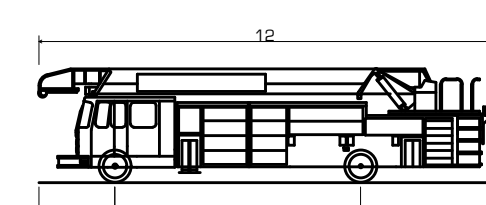

Brandweervoertuig	
Totale lengte	12.000m
Totale breedte	2.540m
Spoorbreedte	2.410m
Lock-to-lock tijd	6.00s
Snelheid	5 km/u
Rijspoor	

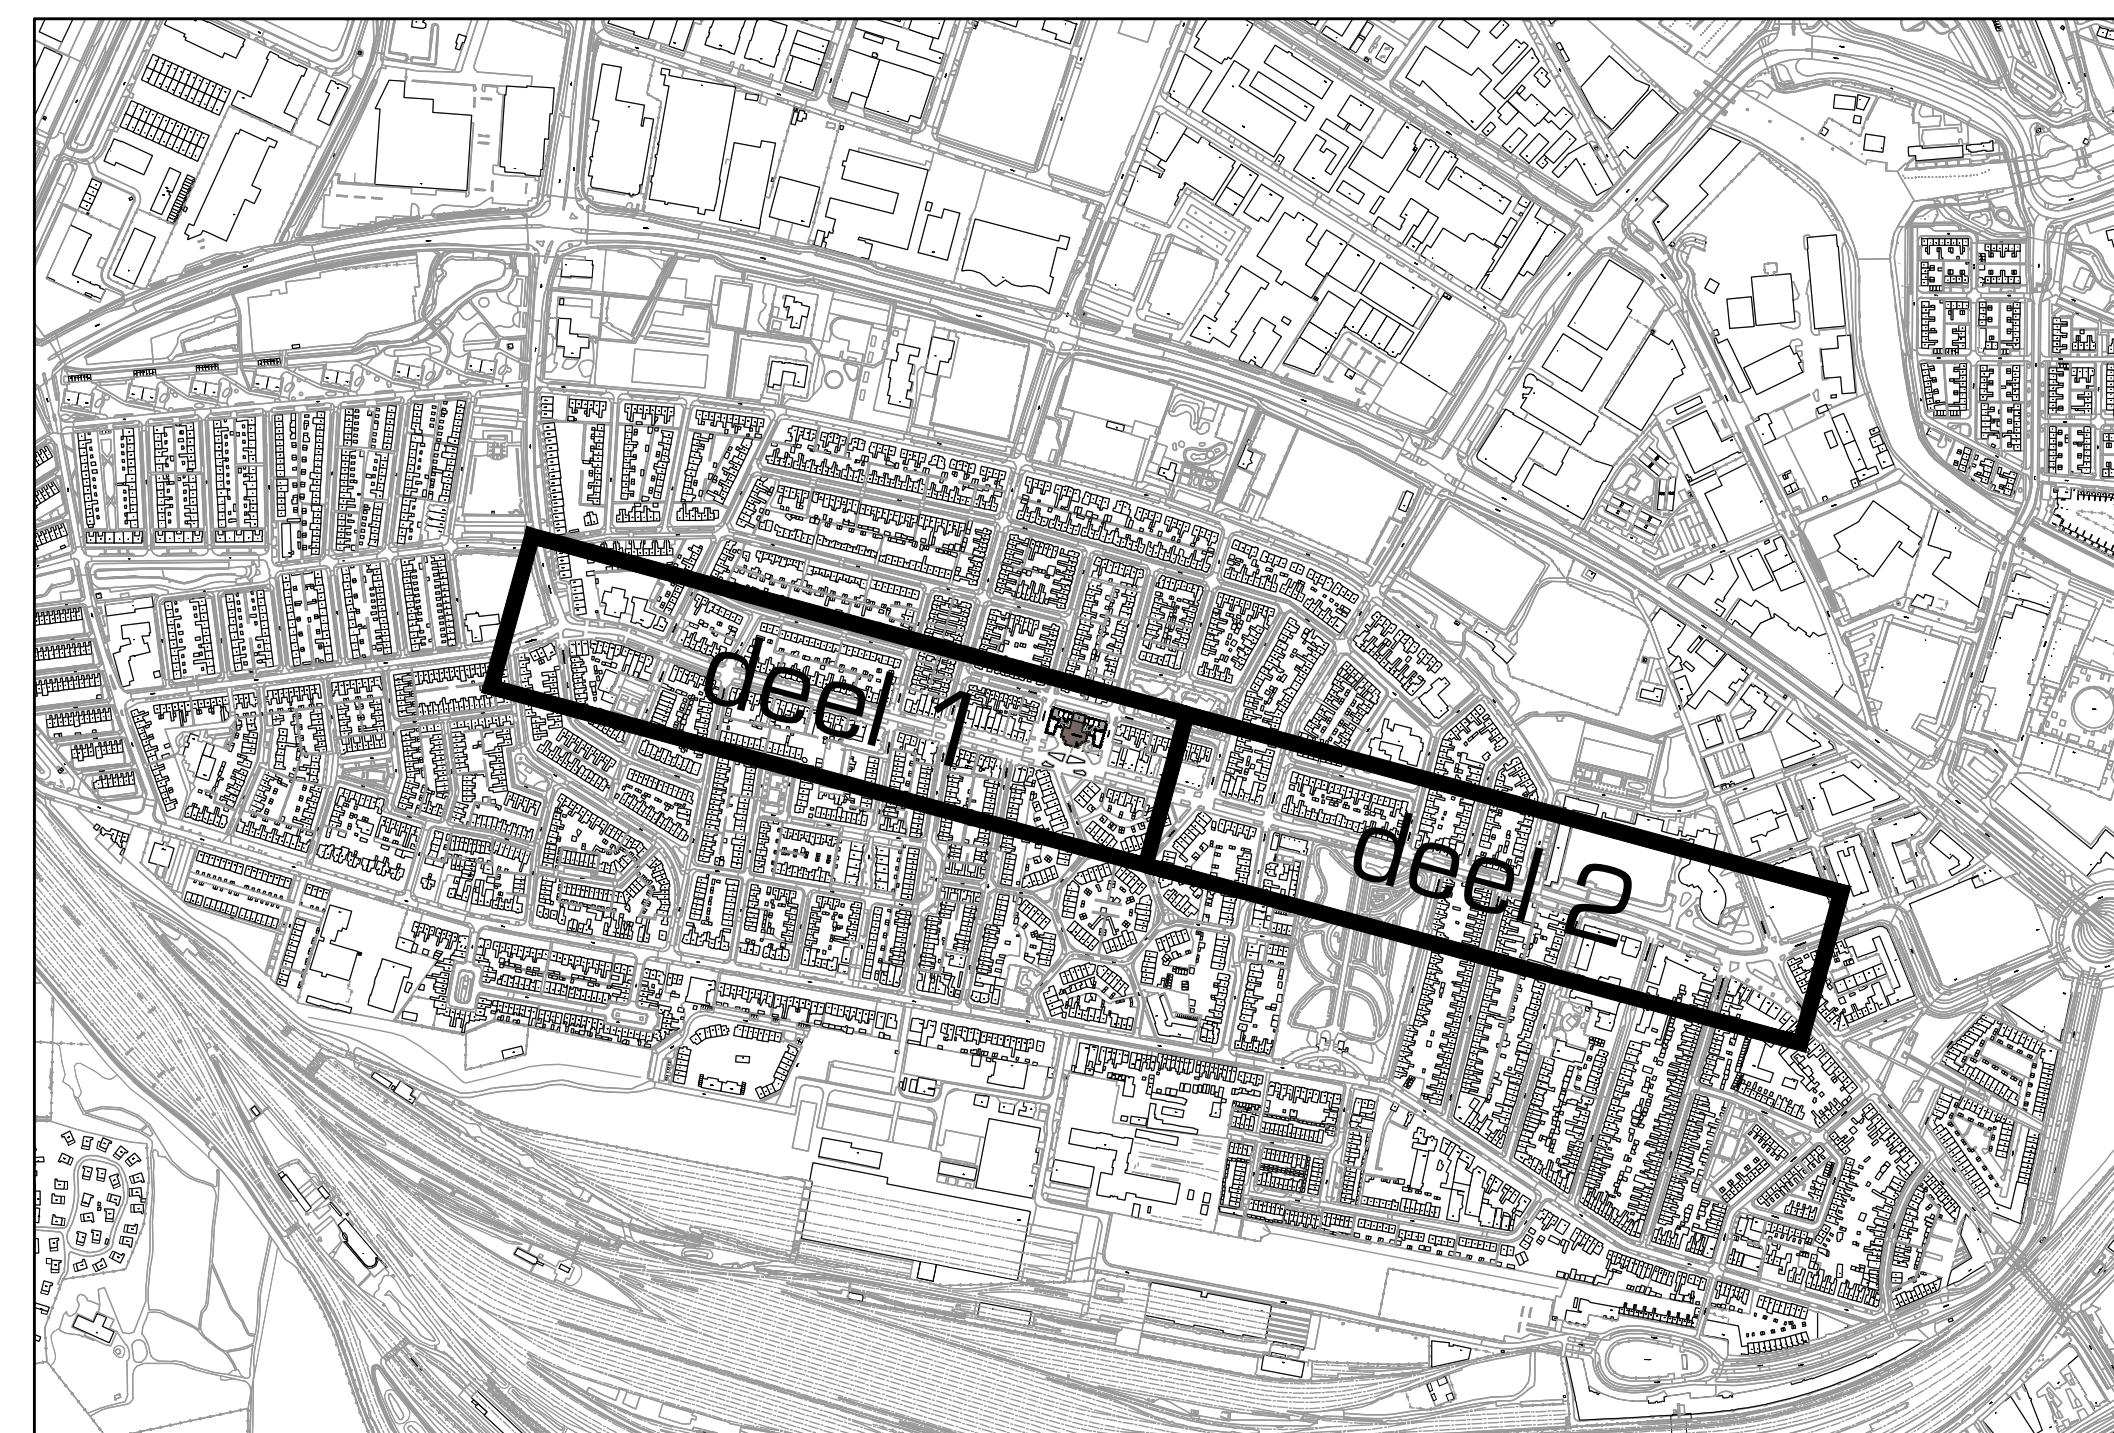

Uitgangspunten:
- Massaoning in meters, met een nauwkeurigheid in centimeters
opdrachtgever

Gemeente Amersfoort

project

Herinrichting Noordewierweg te Amersfoort

omschrijving

Technisch schetsontwerp - nieuwe situ
Rijcurves brandweervoertuig en overzi

DRONG
OMGEVING & TECHNIEK

school	1:500
projectnr.	2204101
bestelnr.	--
getekend	NL
gecont.	EN
datum	28-08-2023
tekeningsnr.	2204101-SD-11-T42