
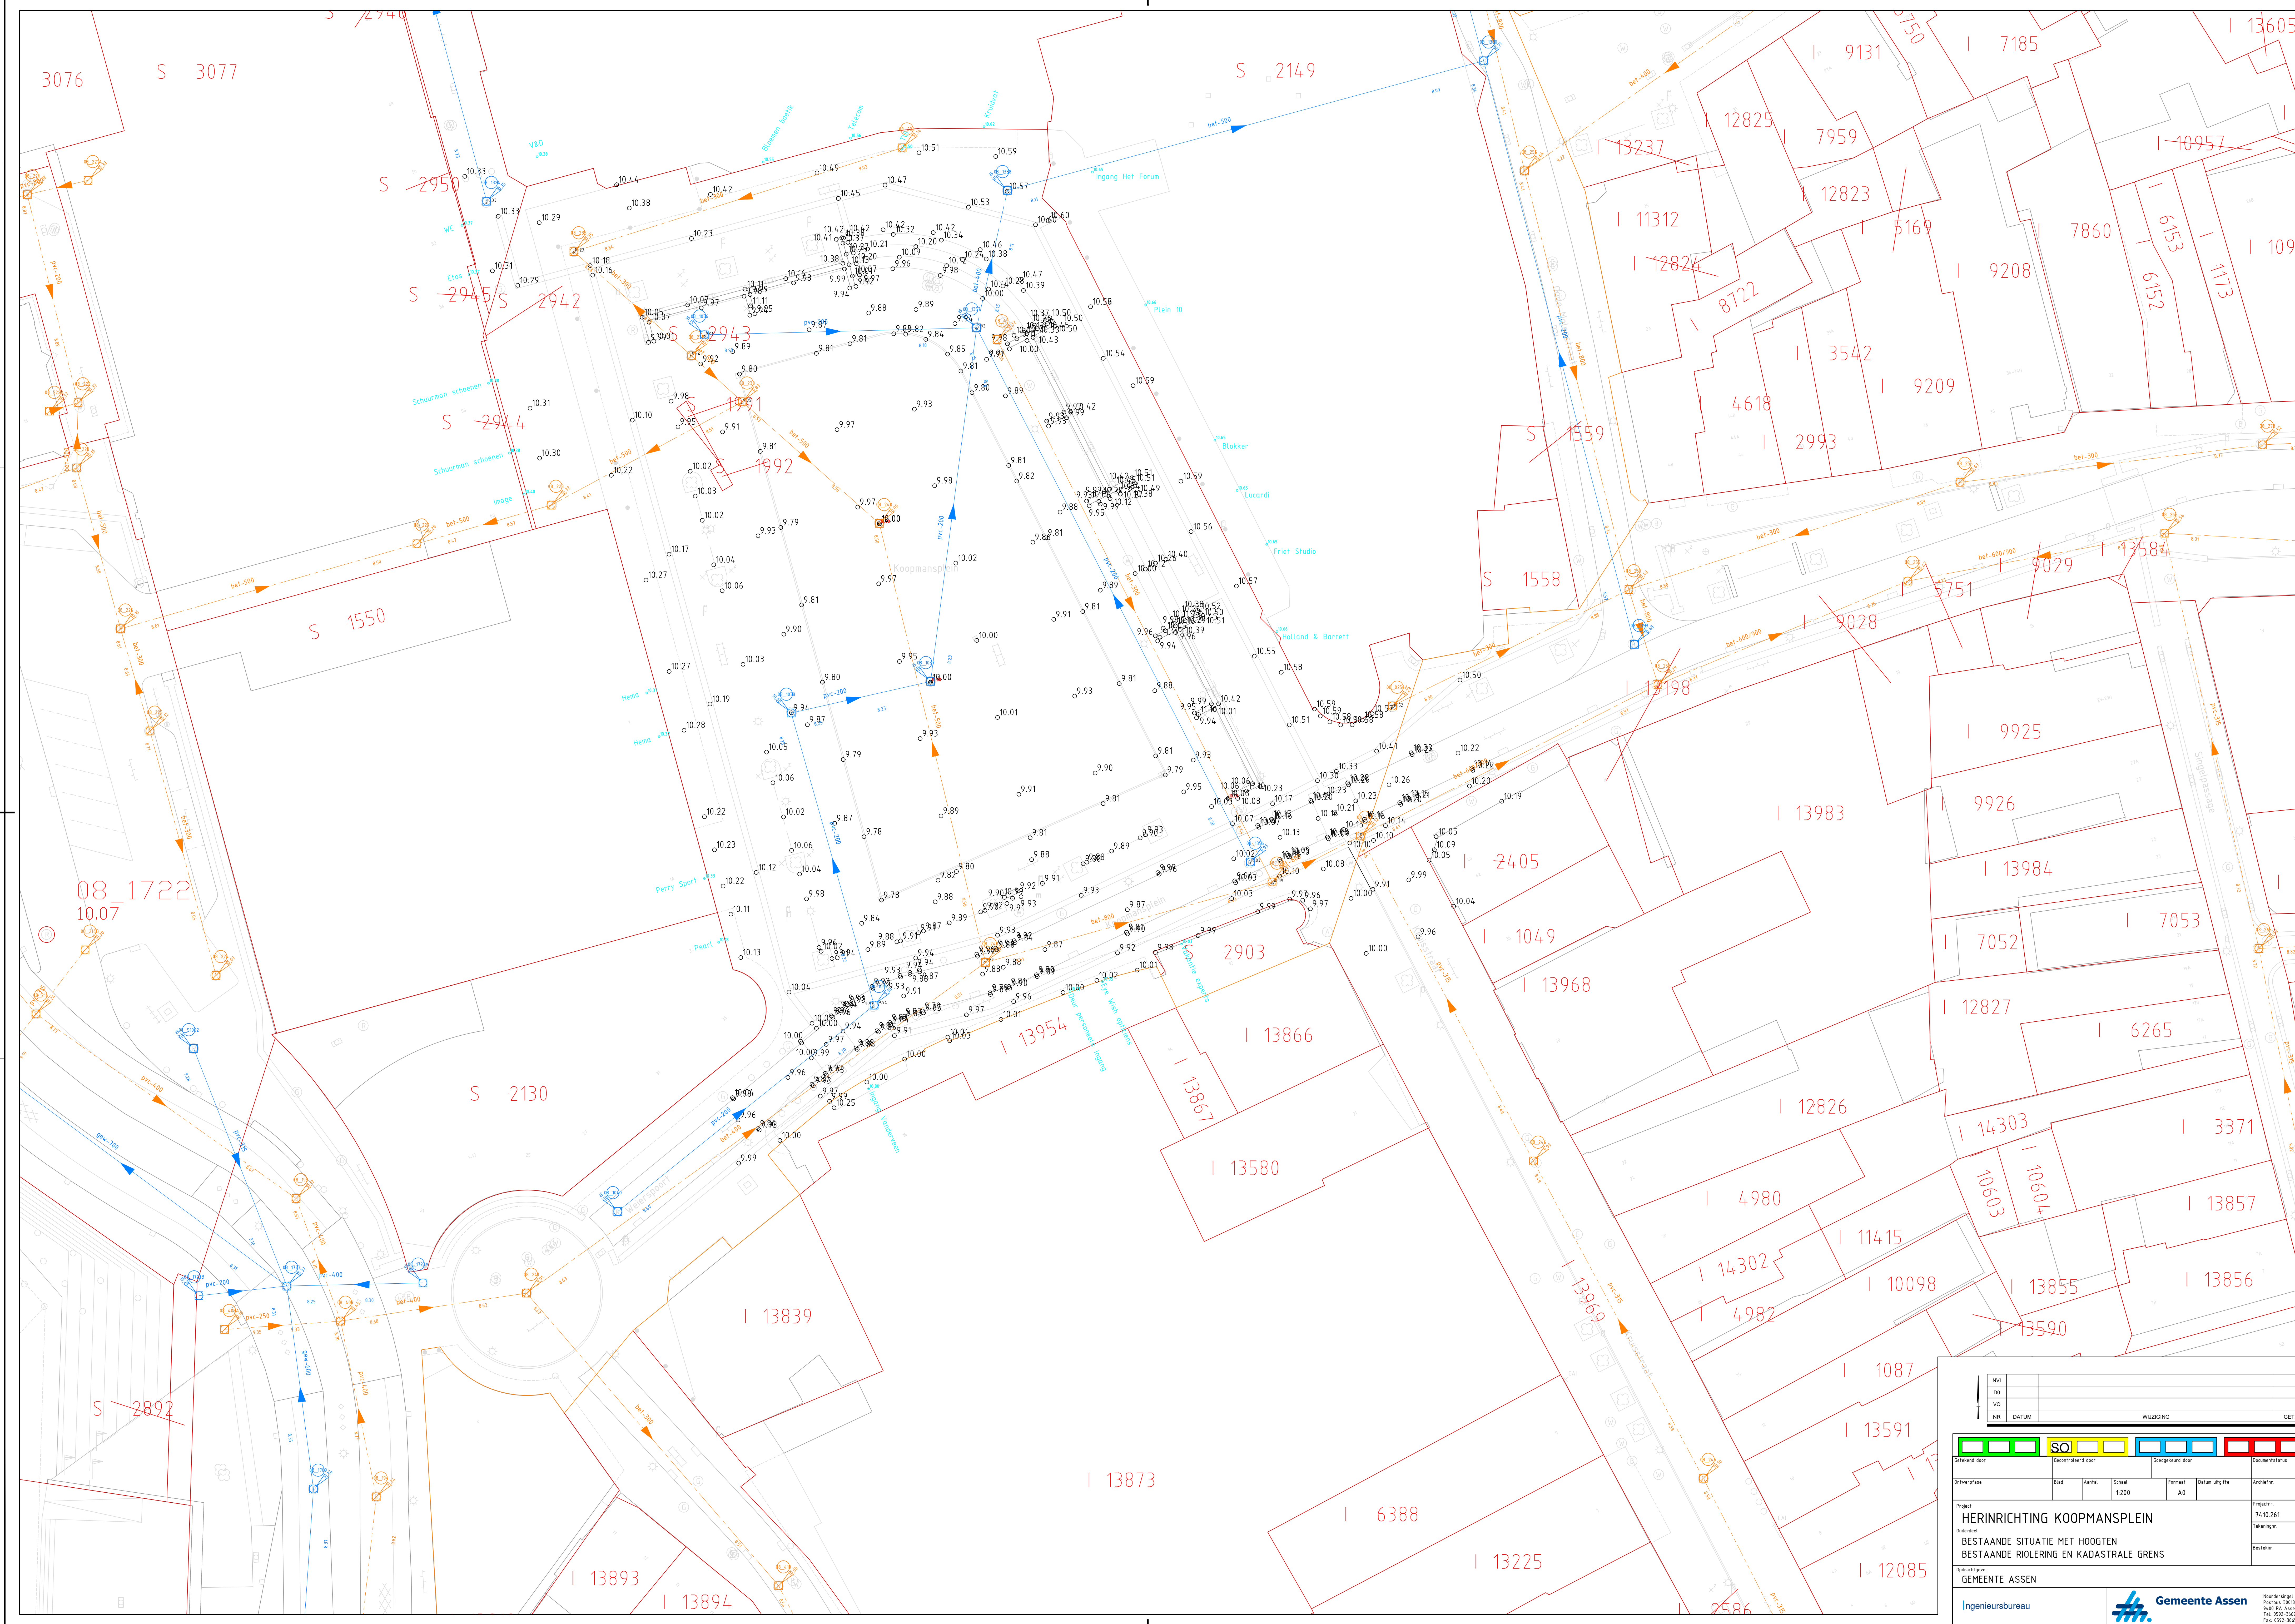


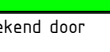

NR									
DO									
VO									
NR	DATUM	WUDDING						GET	

							
Getekend door		Gecorrigeerd door		Gedagvaard door		Ondertekend status	
Divertiplane		Baal	Aantal	Schud	Formaat	Datum uitgifte	Architect
Project		1:250					Projectnr:
Onderwerp		74.10.261					Takennummer
BESTAANDE SITUATIE MET HOOGTEN							Bastaknr.
BESTAANDE RIOLERING EN KADASTRALE GRENS							
Opdrachtgever							
GEMEENTE ASSEN							

Ingenieursbureau	 Gemeente Assen Noordersteig Postbus 91818 9401 SA Assen Tel. 0934 360 360 Fax 0934 360 365
------------------	--