



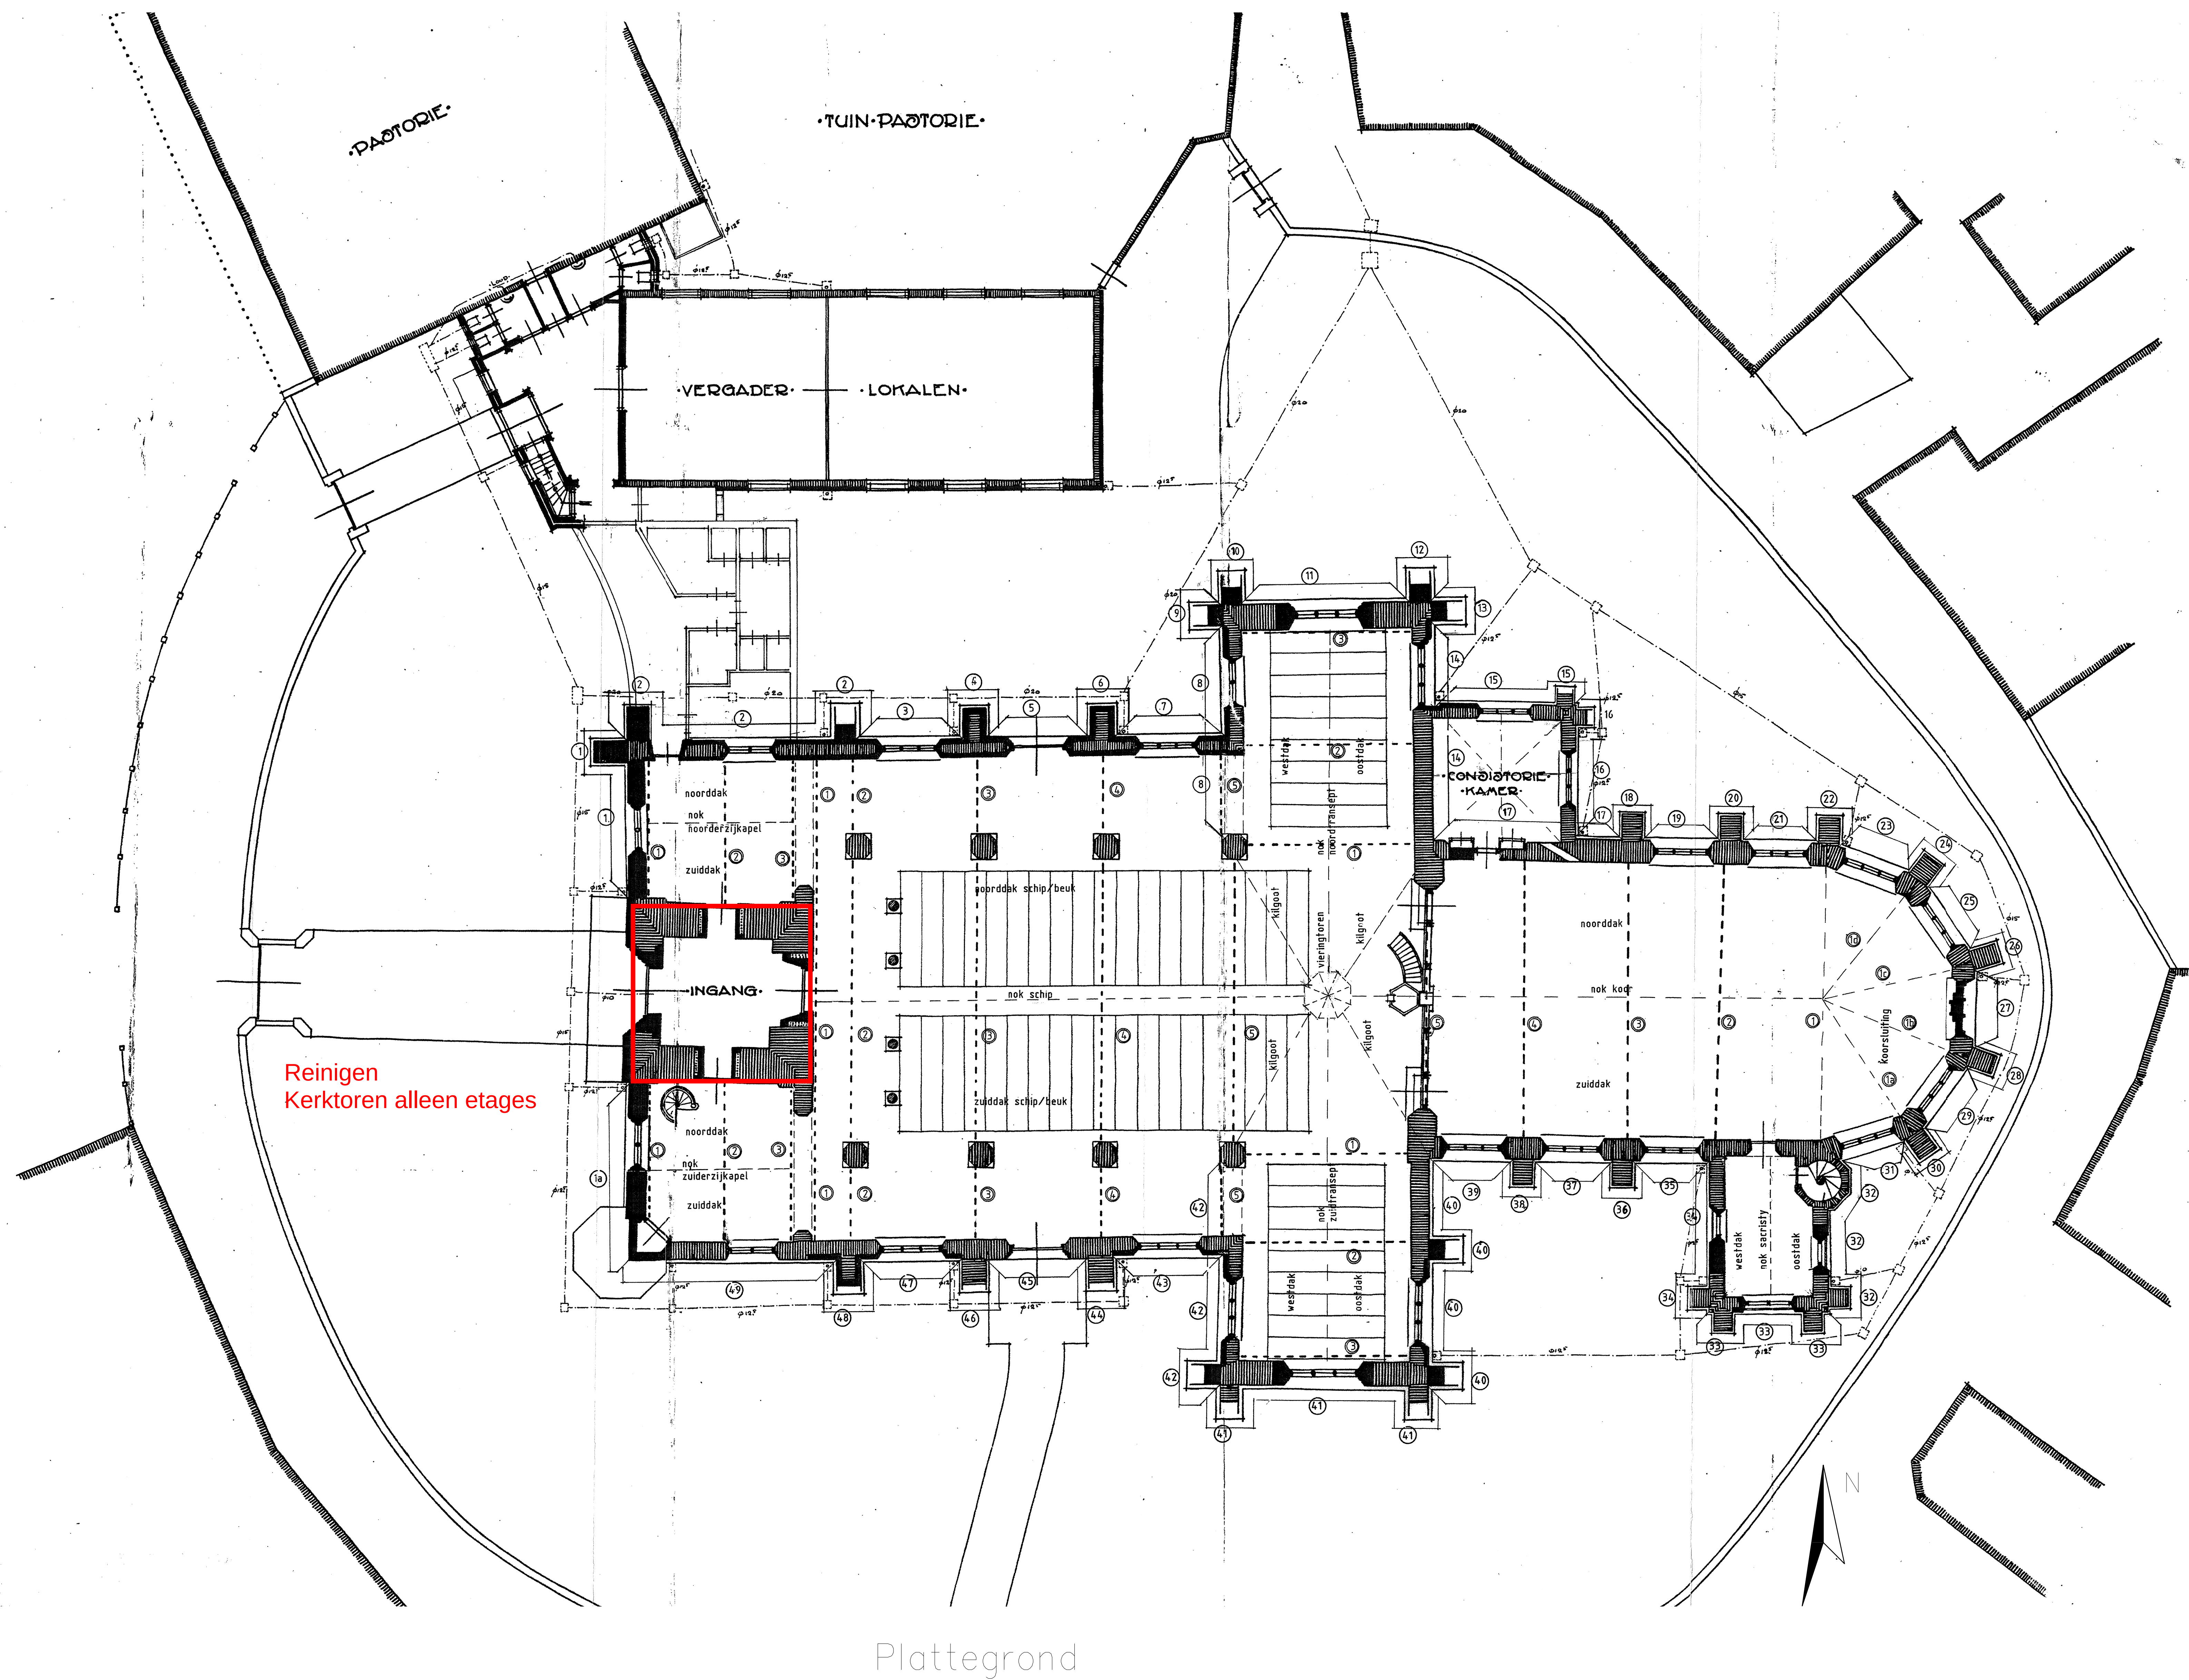

1359 NWK NH Kerktoren, Tekening

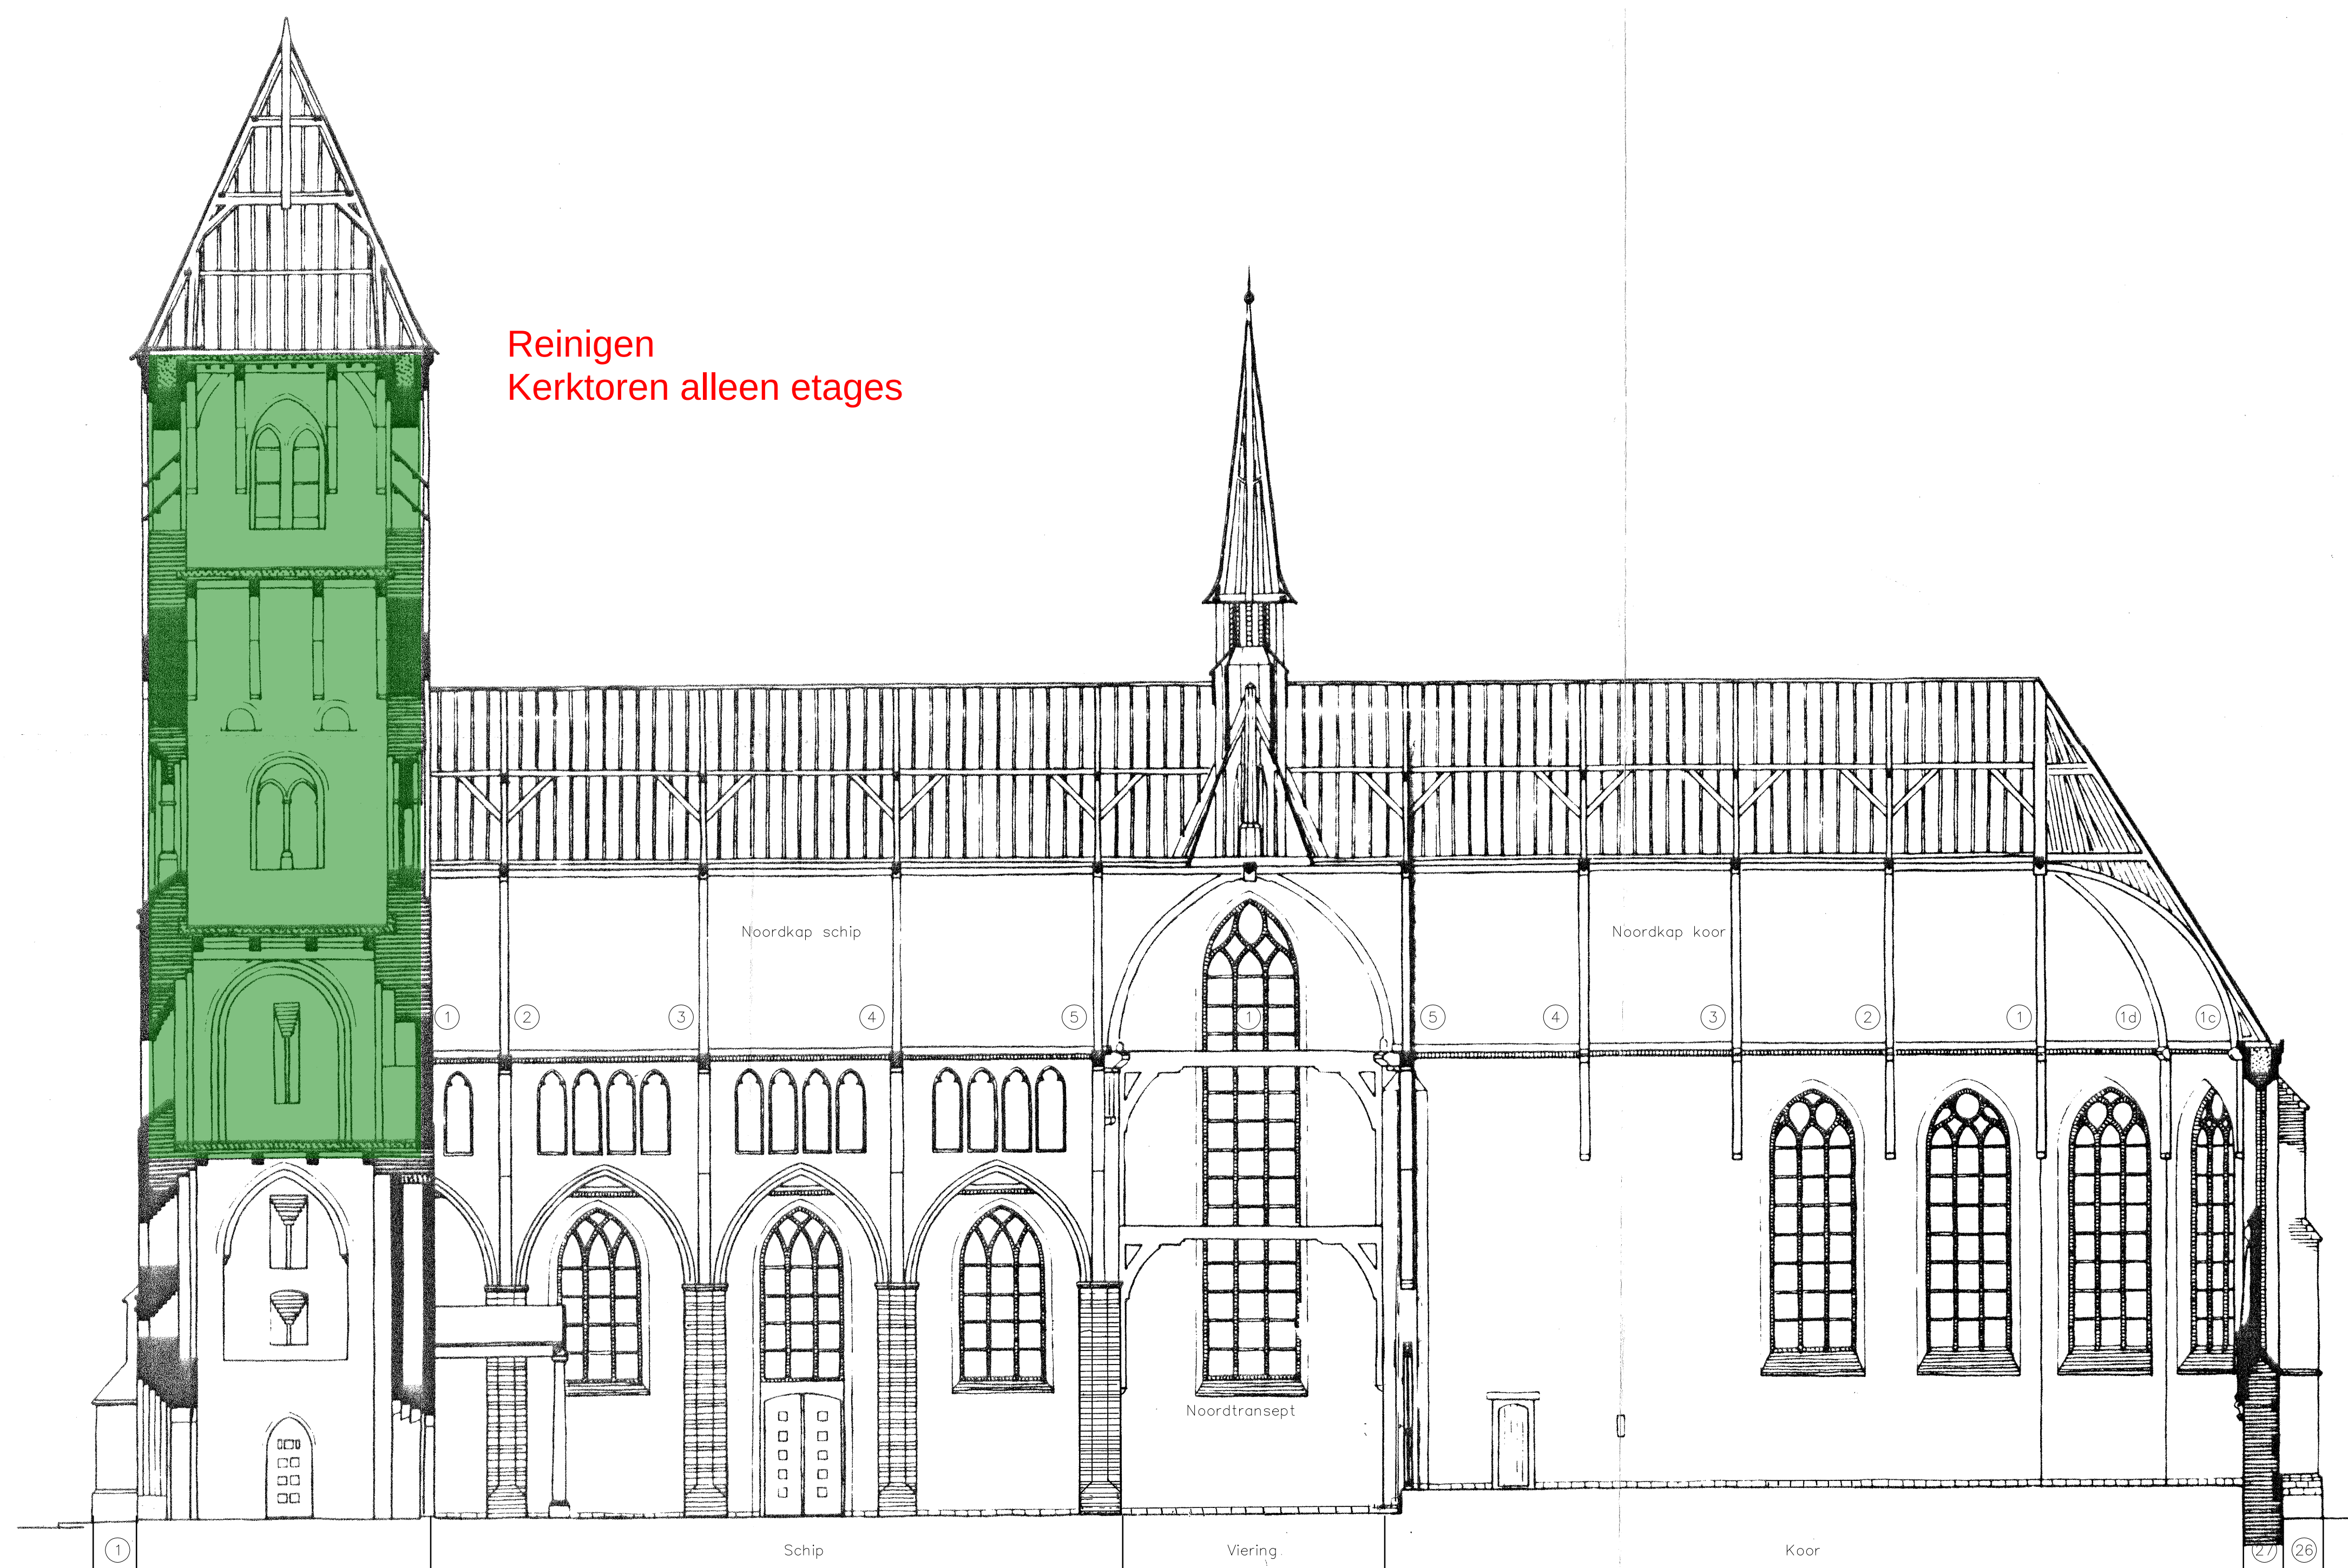

Langsdoorsnede

1359 NWK NH Kerktoren, Tekening

Rothuizen van Doorn 't Hooft Breda Reduitlaan 31 Postbus 2128 4800 CC telefoon (076) 531 7444 fax (076) 531 7455 e-mail: rdh@rdh.nl	R d H	Architecten Sedenbouwkundigen			
		Restauratie Oude Kerk te Naaldwijk Oude Kerk te Naaldwijk			
		Langsdoorsnede Gevel- en daknummering			
		00270			
Goes Middelburg Breda Temeuzen	Projectnr:	05-11-2007	Tekeningnr:	B-05	
	Datum:	1:100	Wijziging A:		E:
	Schaal:	A0	B:		F:
	Formaat:	Getekend:	C:		G:
		jko	D:		H: