


Opmerking: Vanaf 3 m cassing.

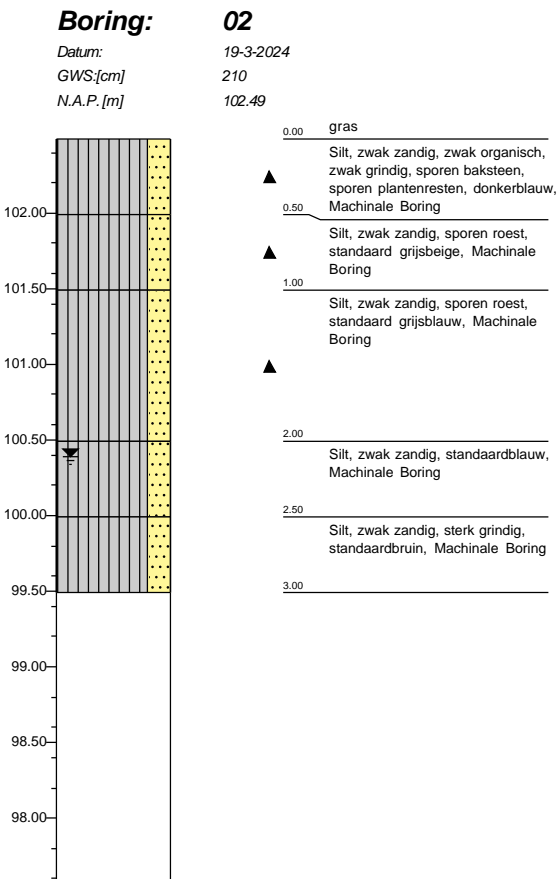

Opmerking: Vanaf 3 m cassing.

Legenda (conform NEN-EN-ISO 14688-1)

KEIEN (KEITJES)




GRIND




ZAND



SILT

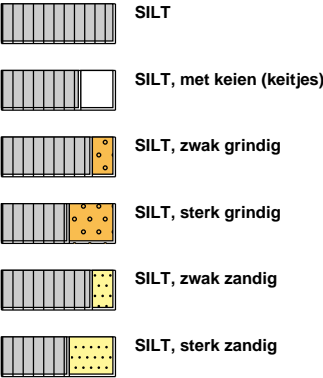

KLEI

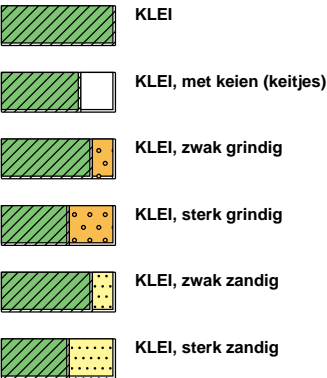


VEEN (HUMUS, DETRITUS)



geur




olie

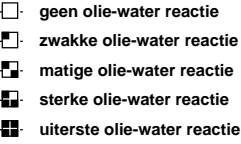

p.i.d.-waarde



monsters

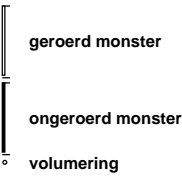

overig

