


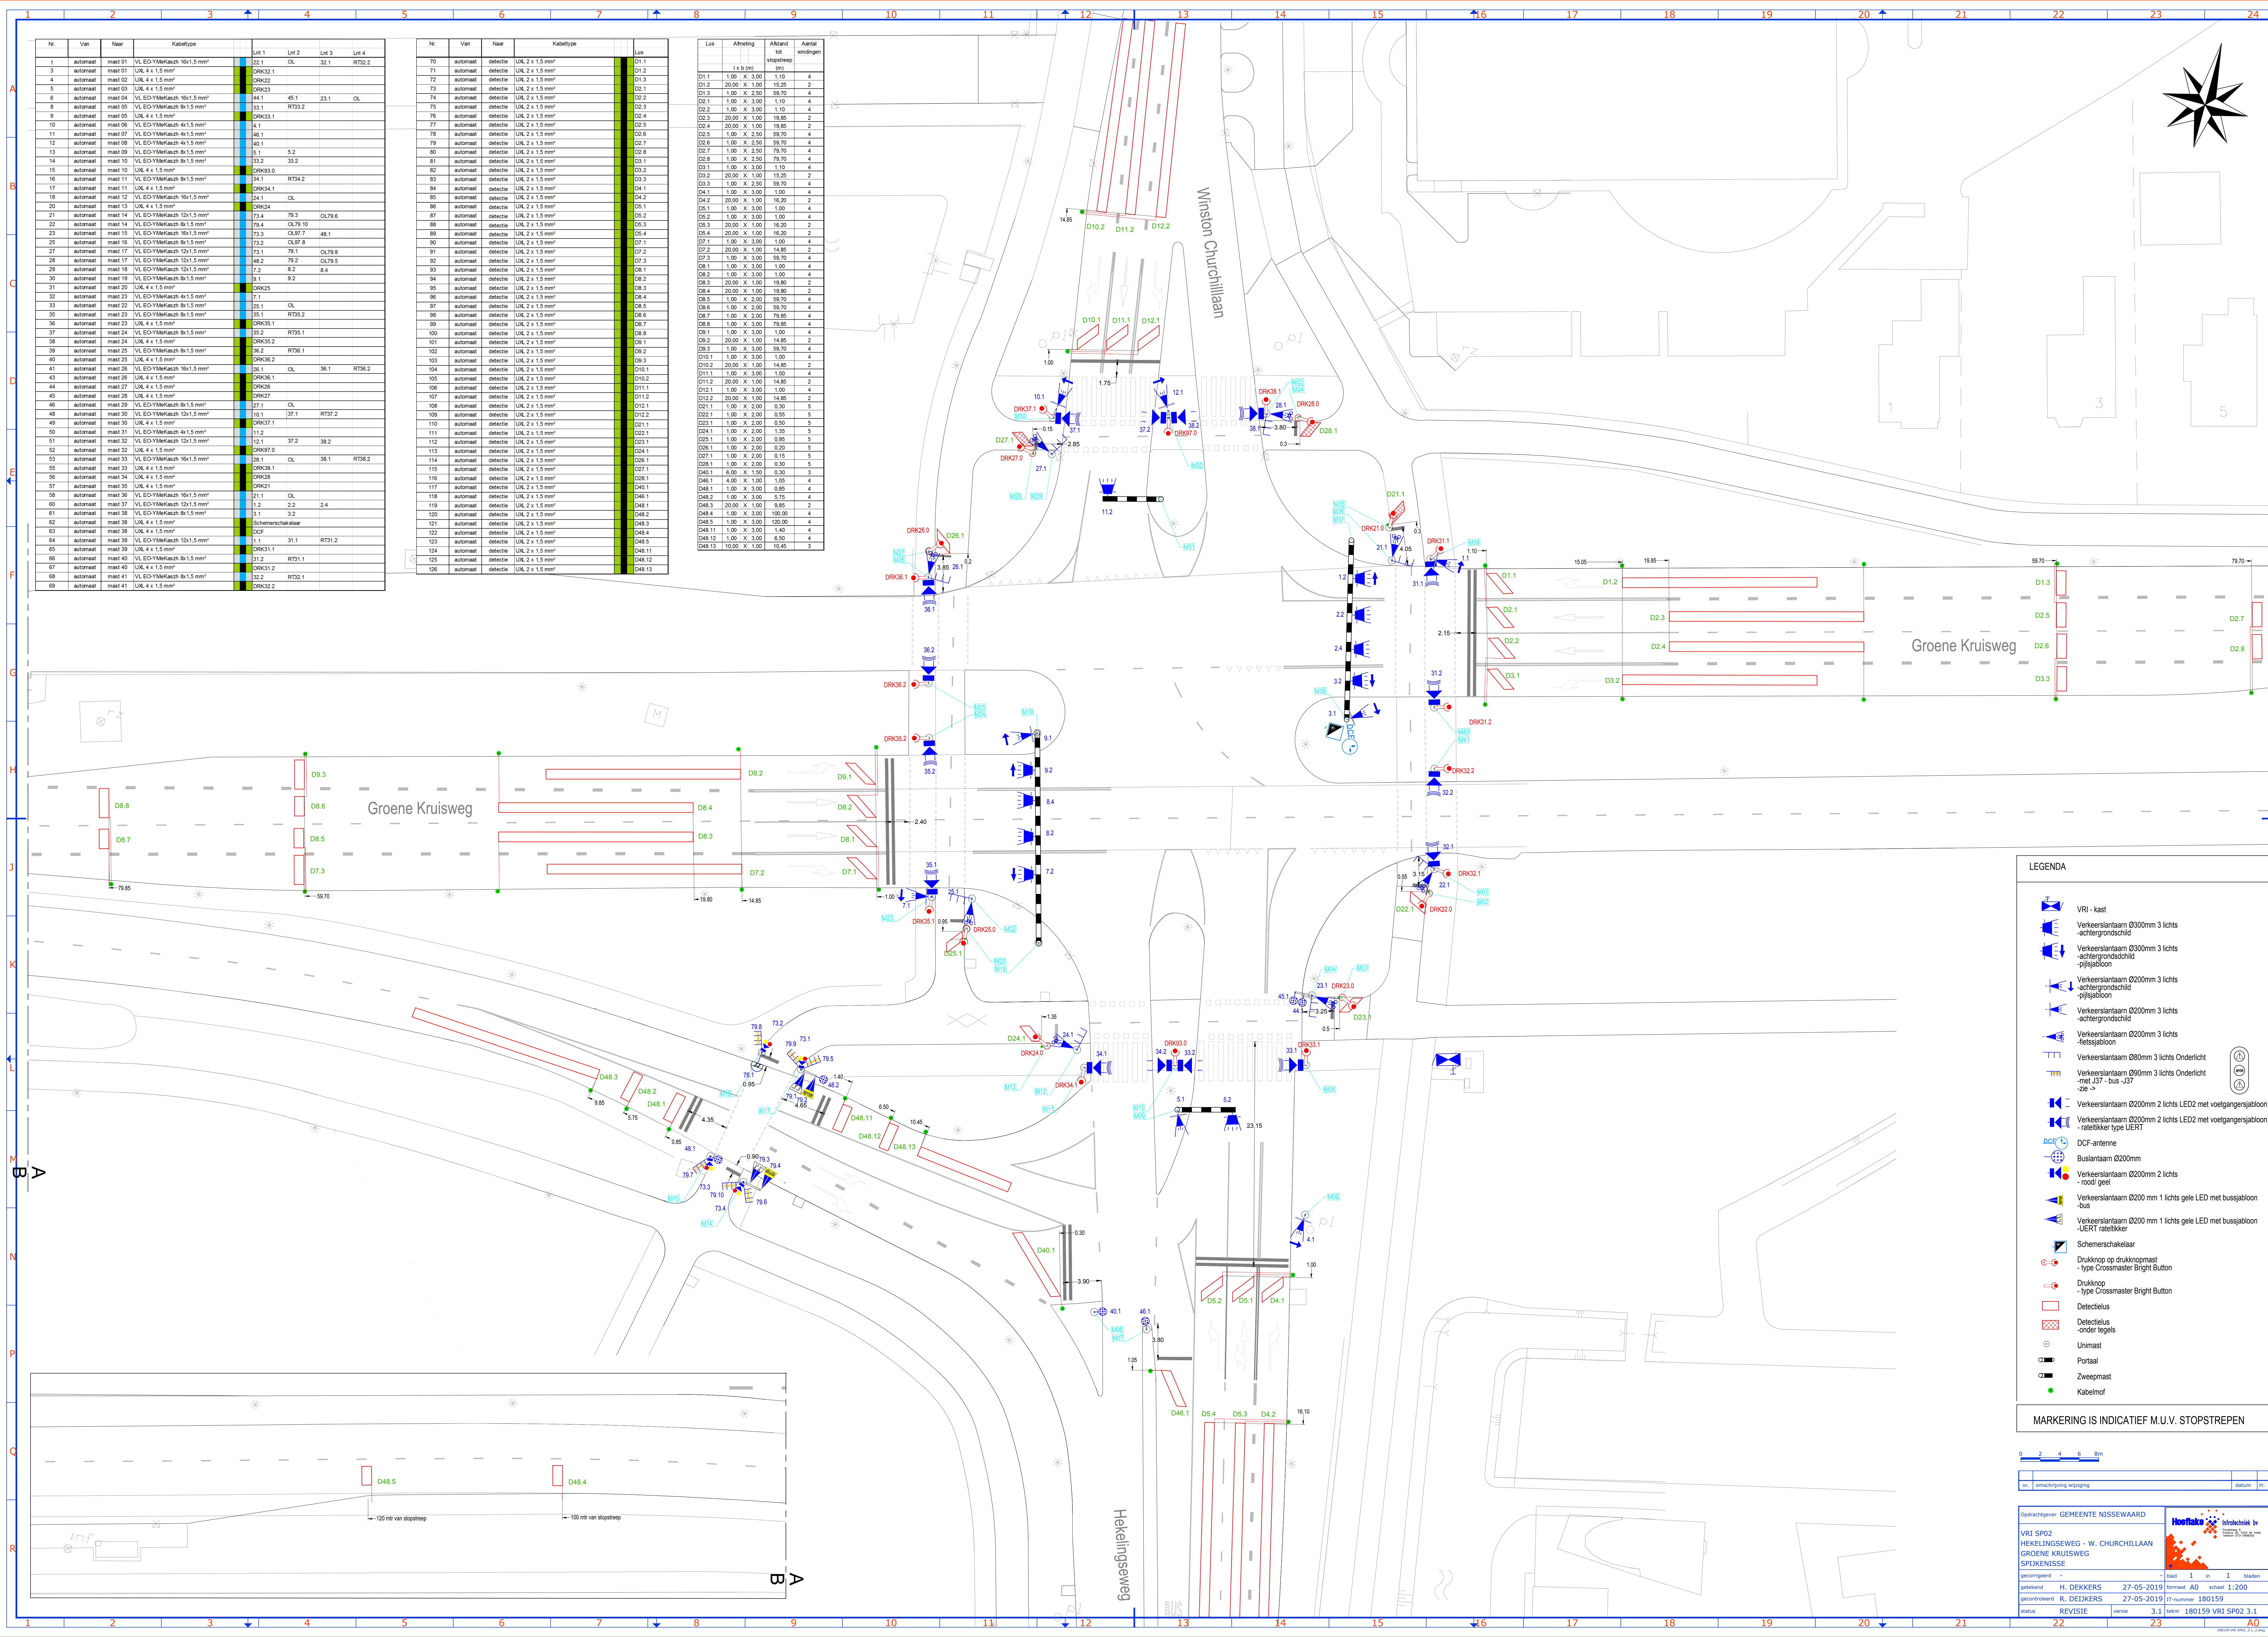

Nr.	Van	Naar	Kabeltype	Lnt 1	Lnt 2	Lnt 3	Lnt 4
1	automaat	maat 01	VL EOYMeKasch 16x1.5 mm²	DRK32.1	OL	32.1	RTS2.2
3	automaat	maat 01	UK 4 x 1.5 mm²	DRK32.1			
4	automaat	maat 02	UK 4 x 1.5 mm²	DRK22			
5	automaat	maat 03	UK 4 x 1.5 mm²	DRK23	40.1	23.1	OL
6	automaat	maat 04	VL EOYMeKasch 16x1.5 mm²	46.1			
8	automaat	maat 05	VL EOYMeKasch 8x1.5 mm²	33.1	RTS2.2		
9	automaat	maat 05	UK 4 x 1.5 mm²	DRK33.1			
10	automaat	maat 06	VL EOYMeKasch 4x1.5 mm²	4.1			
11	automaat	maat 07	VL EOYMeKasch 4x1.5 mm²	46.1			
12	automaat	maat 08	VL EOYMeKasch 4x1.5 mm²	40.1			
13	automaat	maat 09	VL EOYMeKasch 8x1.5 mm²	5.1	5.2		
14	automaat	maat 10	VL EOYMeKasch 8x1.5 mm²	33.2	33.2		
15	automaat	maat 10	UK 4 x 1.5 mm²	DRK30.0			
16	automaat	maat 11	VL EOYMeKasch 8x1.5 mm²	34.1	RTS2.2		
17	automaat	maat 11	UK 4 x 1.5 mm²	DRK34.1			
18	automaat	maat 12	VL EOYMeKasch 16x1.5 mm²	24.1	OL		
20	automaat	maat 13	UK 4 x 1.5 mm²	DRK24			
21	automaat	maat 14	VL EOYMeKasch 12x1.5 mm²	73.4	79.3	OL79.6	
22	automaat	maat 14	VL EOYMeKasch 8x1.5 mm²	79.4	OL79.10		
23	automaat	maat 15	VL EOYMeKasch 16x1.5 mm²	73.3	OL97.7	48.1	
25	automaat	maat 16	VL EOYMeKasch 8x1.5 mm²	73.2	OL97.8		
27	automaat	maat 17	VL EOYMeKasch 12x1.5 mm²	73.1	79.1	OL79.9	
28	automaat	maat 17	VL EOYMeKasch 12x1.5 mm²	40.2	79.2	OL79.5	
29	automaat	maat 18	VL EOYMeKasch 12x1.5 mm²	7.2	8.2	8.4	
30	automaat	maat 19	VL EOYMeKasch 12x1.5 mm²	8.1	9.2		
31	automaat	maat 20	UK 4 x 1.5 mm²	DRK25			
32	automaat	maat 21	VL EOYMeKasch 4x1.5 mm²	25.1	OL		
33	automaat	maat 22	VL EOYMeKasch 8x1.5 mm²	35.1	RTS2.2		
35	automaat	maat 23	VL EOYMeKasch 8x1.5 mm²	DRK35.1			
36	automaat	maat 23	UK 4 x 1.5 mm²	35.2	RTS2.1		
37	automaat	maat 24	VL EOYMeKasch 8x1.5 mm²	35.2	RTS2.1		
38	automaat	maat 24	UK 4 x 1.5 mm²	DRK35.2			
39	automaat	maat 25	VL EOYMeKasch 8x1.5 mm²	36.2	RTS6.1		
40	automaat	maat 25	UK 4 x 1.5 mm²	DRK36.2			
41	automaat	maat 26	VL EOYMeKasch 16x1.5 mm²	26.1	OL	36.1	RTS6.2
43	automaat	maat 26	UK 4 x 1.5 mm²	DRK36.1			
44	automaat	maat 27	UK 4 x 1.5 mm²	DRK28			
45	automaat	maat 28	UK 4 x 1.5 mm²	DRK27			
46	automaat	maat 29	VL EOYMeKasch 8x1.5 mm²	27.1	OL		
48	automaat	maat 30	VL EOYMeKasch 12x1.5 mm²	10.1	37.1	RTS2.2	
49	automaat	maat 30	UK 4 x 1.5 mm²	DRK37.1			
50	automaat	maat 31	VL EOYMeKasch 4x1.5 mm²	11.2	11.1		
51	automaat	maat 32	VL EOYMeKasch 12x1.5 mm²	12.1	37.2	38.2	
52	automaat	maat 32	UK 4 x 1.5 mm²	DRK37.0			
53	automaat	maat 33	VL EOYMeKasch 16x1.5 mm²	DRK38.1	OL	38.1	RTS6.2
55	automaat	maat 33	UK 4 x 1.5 mm²	DRK38.1			
56	automaat	maat 34	UK 4 x 1.5 mm²	DRK28			
57	automaat	maat 35	UK 4 x 1.5 mm²	DRK21			
58	automaat	maat 36	VL EOYMeKasch 16x1.5 mm²	21.1	OL		
60	automaat	maat 37	VL EOYMeKasch 12x1.5 mm²	1.2	3.2	2.4	
61	automaat	maat 38	UK 4 x 1.5 mm²	3.1	3.2		
62	automaat	maat 38	UK 4 x 1.5 mm²	Schemerschakelaar			
63	automaat	maat 38	UK 4 x 1.5 mm²	DCF			
64	automaat	maat 39	VL EOYMeKasch 12x1.5 mm²	1.1	31.1	RTS1.2	
65	automaat	maat 39	UK 4 x 1.5 mm²	DRK31.1			
66	automaat	maat 40	VL EOYMeKasch 8x1.5 mm²	31.2	RTS1.1		
67	automaat	maat 40	UK 4 x 1.5 mm²	DRK31.2			
68	automaat	maat 41	VL EOYMeKasch 8x1.5 mm²	32.2	RTS2.1		
69	automaat	maat 41	UK 4 x 1.5 mm²	DRK32.2			

Nr.	Van	Naar	Kabeltype	Lus
70	automaat	detectie	UK 2 x 1.5 mm²	D1.1
71	automaat	detectie	UK 2 x 1.5 mm²	D1.2

Lus	Afmeting	Afstand tot stopstroep (m)	Aantal windingen
D1.1	1.00 x 3.00	1.10	4
D1.2	20.00 x 1.00	15.25	2
D1.3	1.00 x 3.00	1.10	4
D2.1	1.00 x 3.00	1.10	4
D2.2	1.00 x 3.00	1.10	4
D2.3	20.00 x 1.00	19.85	2
D2.4	20.00 x 1.00	19.85	2
D2.5	1.00 x 3.00	1.10	4
D2.6	1.00 x 3.00	1.10	4
D2.7	1.00 x 3.00	1.10	4
D2.8	1.00 x 3.00	1.10	4
LEGENDA

- VRI - kast
- Verkeerslantaarn Ø300mm 3 lichts -achtergrondschild
- Verkeerslantaarn Ø300mm 3 lichts -achtergrondschild -rijstrook
- Verkeerslantaarn Ø200mm 3 lichts -achtergrondschild -pijlsjabloon
- Verkeerslantaarn Ø200mm 3 lichts -achtergrondschild
- Verkeerslantaarn Ø200mm 3 lichts -fietsjabloon
- Verkeerslantaarn Ø80mm 3 lichts Onderlicht
- Verkeerslantaarn Ø90mm 3 lichts Onderlicht -met J37 - bus -J37 -DB ->
- Verkeerslantaarn Ø200mm 2 lichts LED met voetgangersjabloon
- Verkeerslantaarn Ø200mm 2 lichts LED2 met voetgangersjabloon -rasterlijker type UERT
- DCF-antenne
- Buslantaarn Ø200mm
- Verkeerslantaarn Ø200mm 2 lichts - rood/ geel
- Verkeerslantaarn Ø200 mm 1 lichts gele LED met busjabloon -bus
- Verkeerslantaarn Ø200 mm 1 lichts gele LED met busjabloon -UERT rasterlijker
- Schemerschakelaar
- Drukknop op drukknopmast - type Crossmaster Bright Button
- Drukknop - type Crossmaster Bright Button
- Detectielus
- Detectielus -onder tegels
- Portal
- Zweepmast
- Kabelmof

MARKERING IS INDICATIEF M.U.V. STOPSTREPEN

0 2 4 6 8m

re. omschrijving wijziging datum in.

Opdrachtgever: GEMEENTE NISSEWAARD

VRI SP02 HEKELINGSEWEG - W. CHURCHILLAN GROENE KRUISWEG SPIJKENISSE

gevoerd door: H. DEKKERS 27-05-2019
gecontroleerd door: R. DEKKERS 27-05-2019
status: REVISIE
versie: 3.1
tekst: 180159 VRI SP02 3.1


In: 1
Bladen: 1
Formaat: A0
Schaal: 1:200
IT-nummer: 180159