



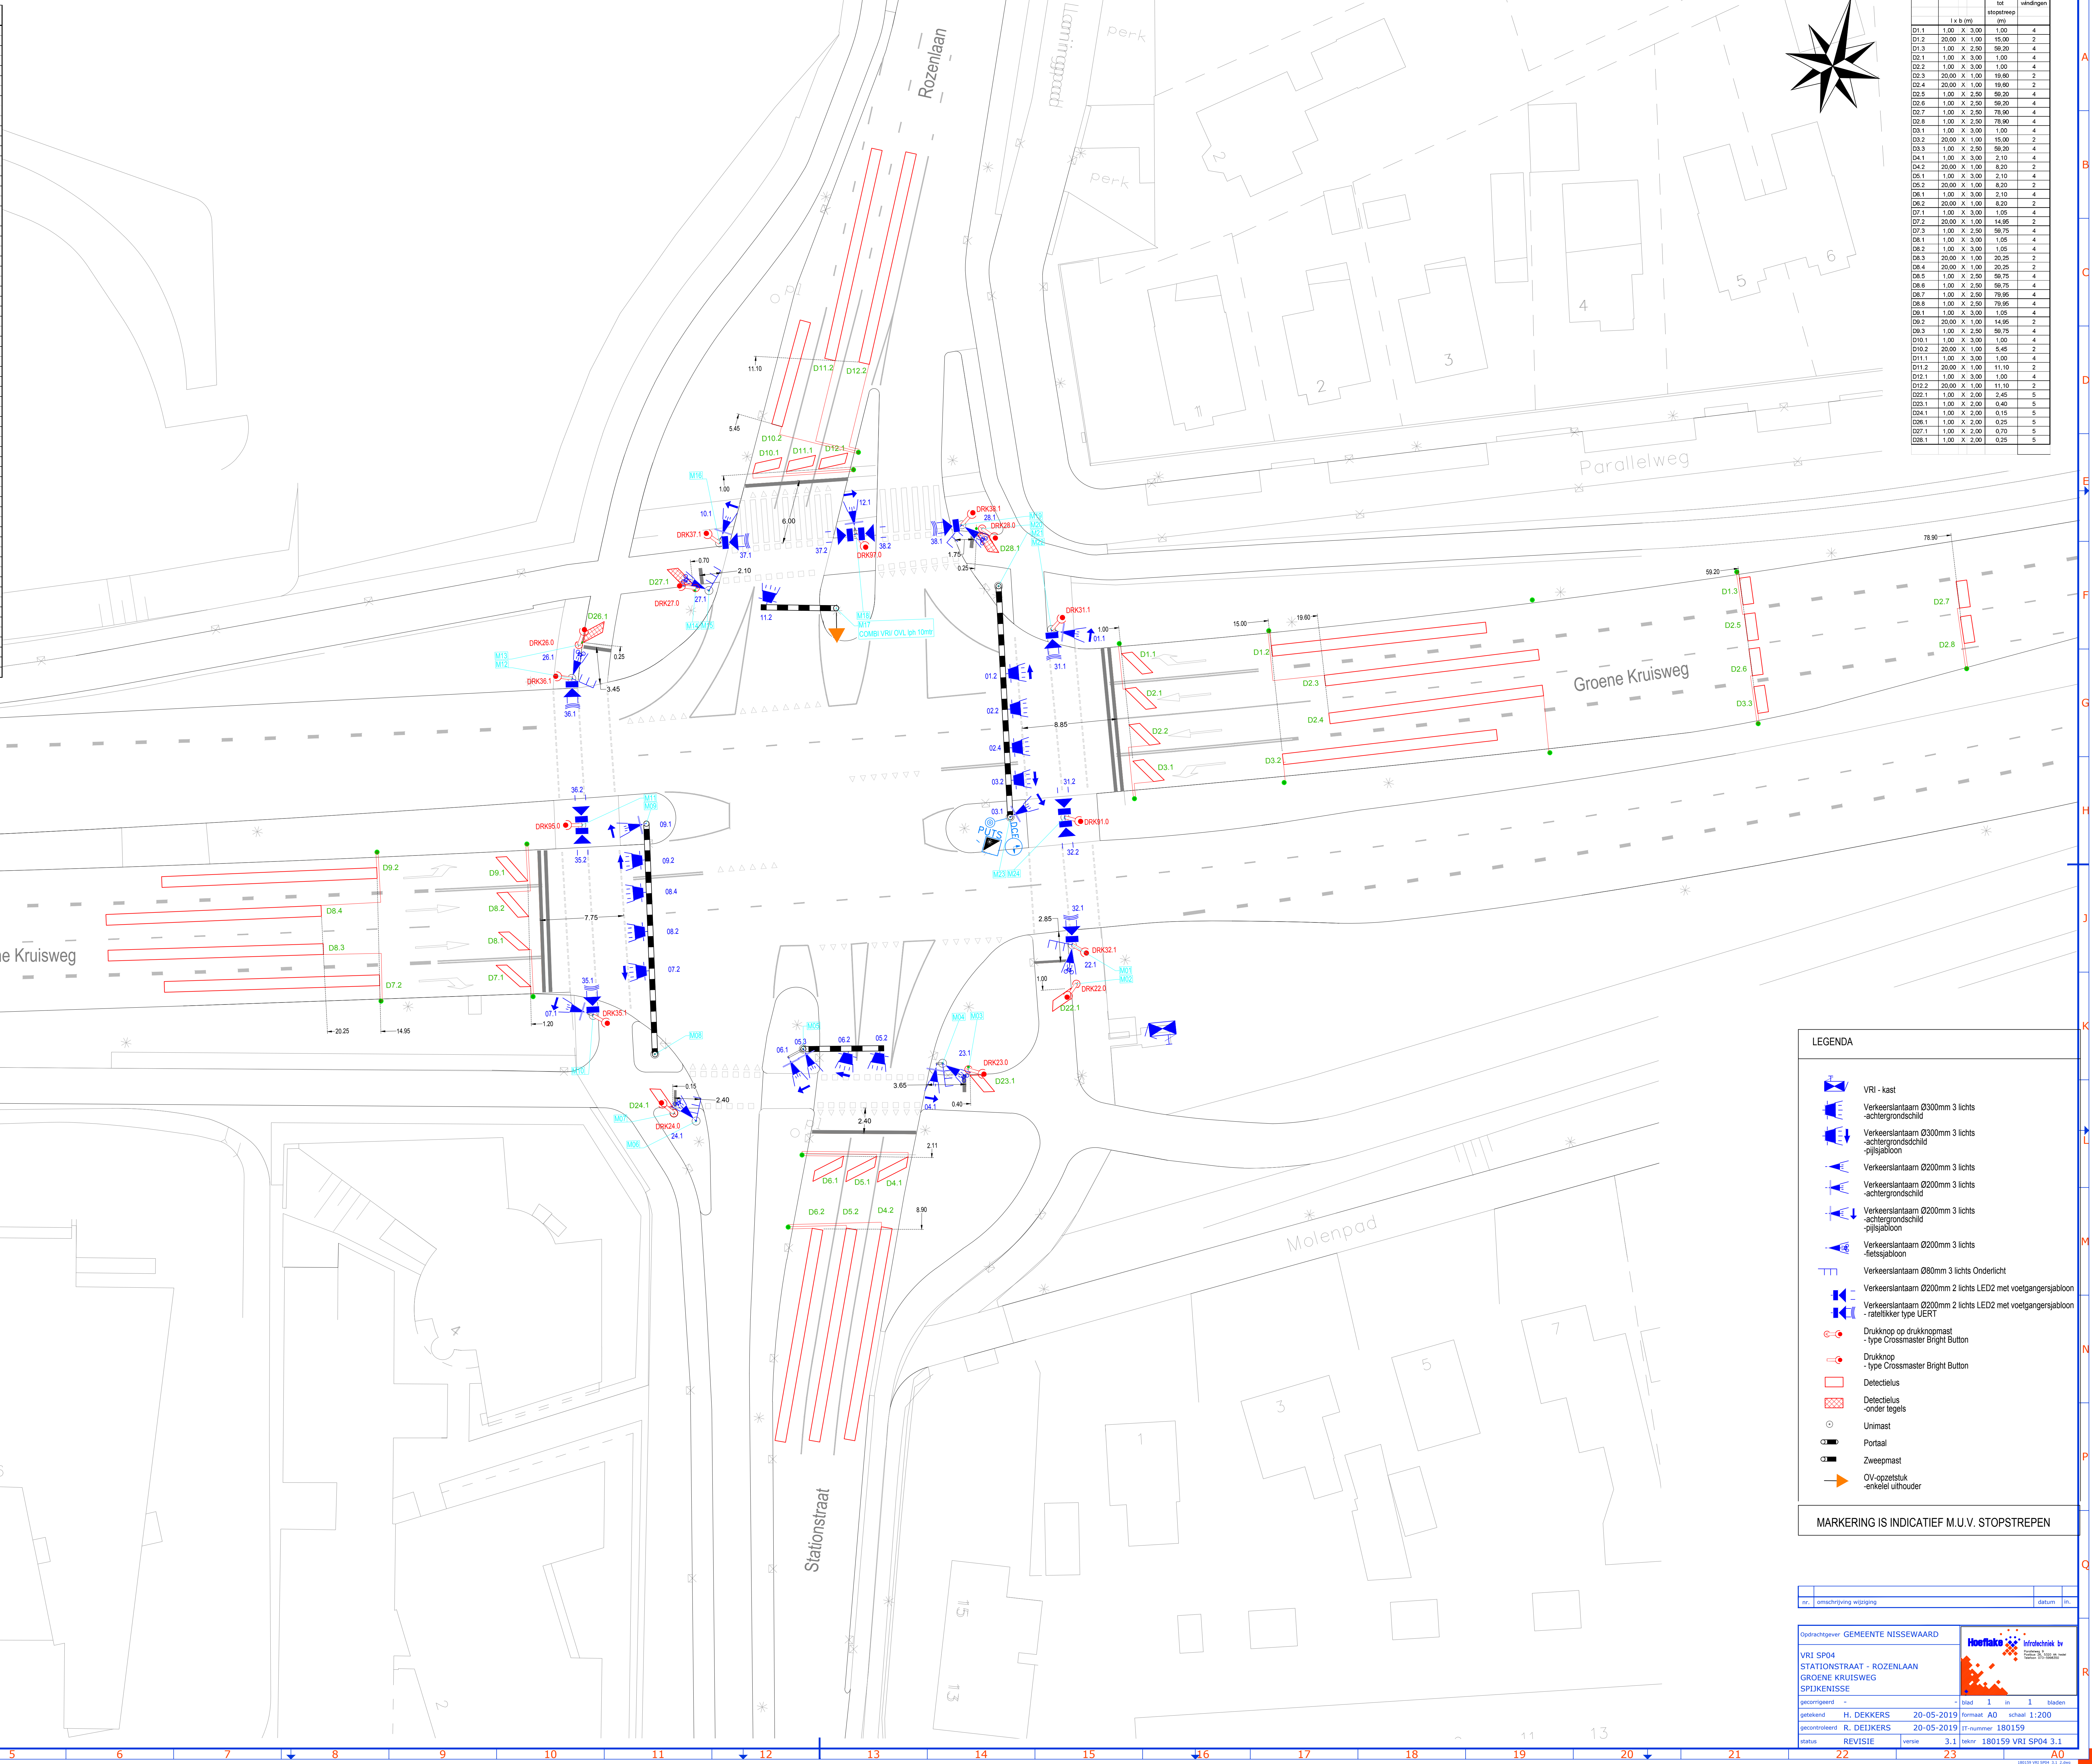


LEGENDA

	VRI - kast
	Verkeerslantaarn Ø300mm 3 lights -achtergrondschild
	Verkeerslantaarn Ø300mm 3 lights -achtergrondschild -pijlsjabloon
	Verkeerslantaarn Ø200mm 3 lights
	Verkeerslantaarn Ø200mm 3 lights -achtergrondschild
	Verkeerslantaarn Ø200mm 3 lights -achtergrondschild -pijlsjabloon
	Verkeerslantaarn Ø200mm 3 lights -fetsjabloon
	Verkeerslantaarn Ø80mm 3 lights Onderlicht
	Verkeerslantaarn Ø200mm 2 lights LED2 met voetgangersjabloon
	Verkeerslantaarn Ø200mm 2 lights LED2 met voetgangersjabloon -ruiteliker type UERT
	Drukknop op drukknopmast - type Crossmaster Bright Button
	Drukknop - type Crossmaster Bright Button
	Detectielus
	Detectielus -onder tegels
	Unimast
	Portaal
	Zweepmast
	OP-ogzetstuk -enkele ulthouder

MARKERING IS INDICATIEF M.U.V. STOPSTREPEN

omschrijving wijziging		datum		in
omvrijheid		Stad	1	in 1
dekend	H. DEKKERS	20-05-2019	formaat	AO schaal 1:200
aanvrijheid	R. DEIJCKERS	20-05-2019	ET-nummer	180159
status	REVISIE	versie	3.1	tekst
				180159 RI SP04 3.1
22		23		AO