
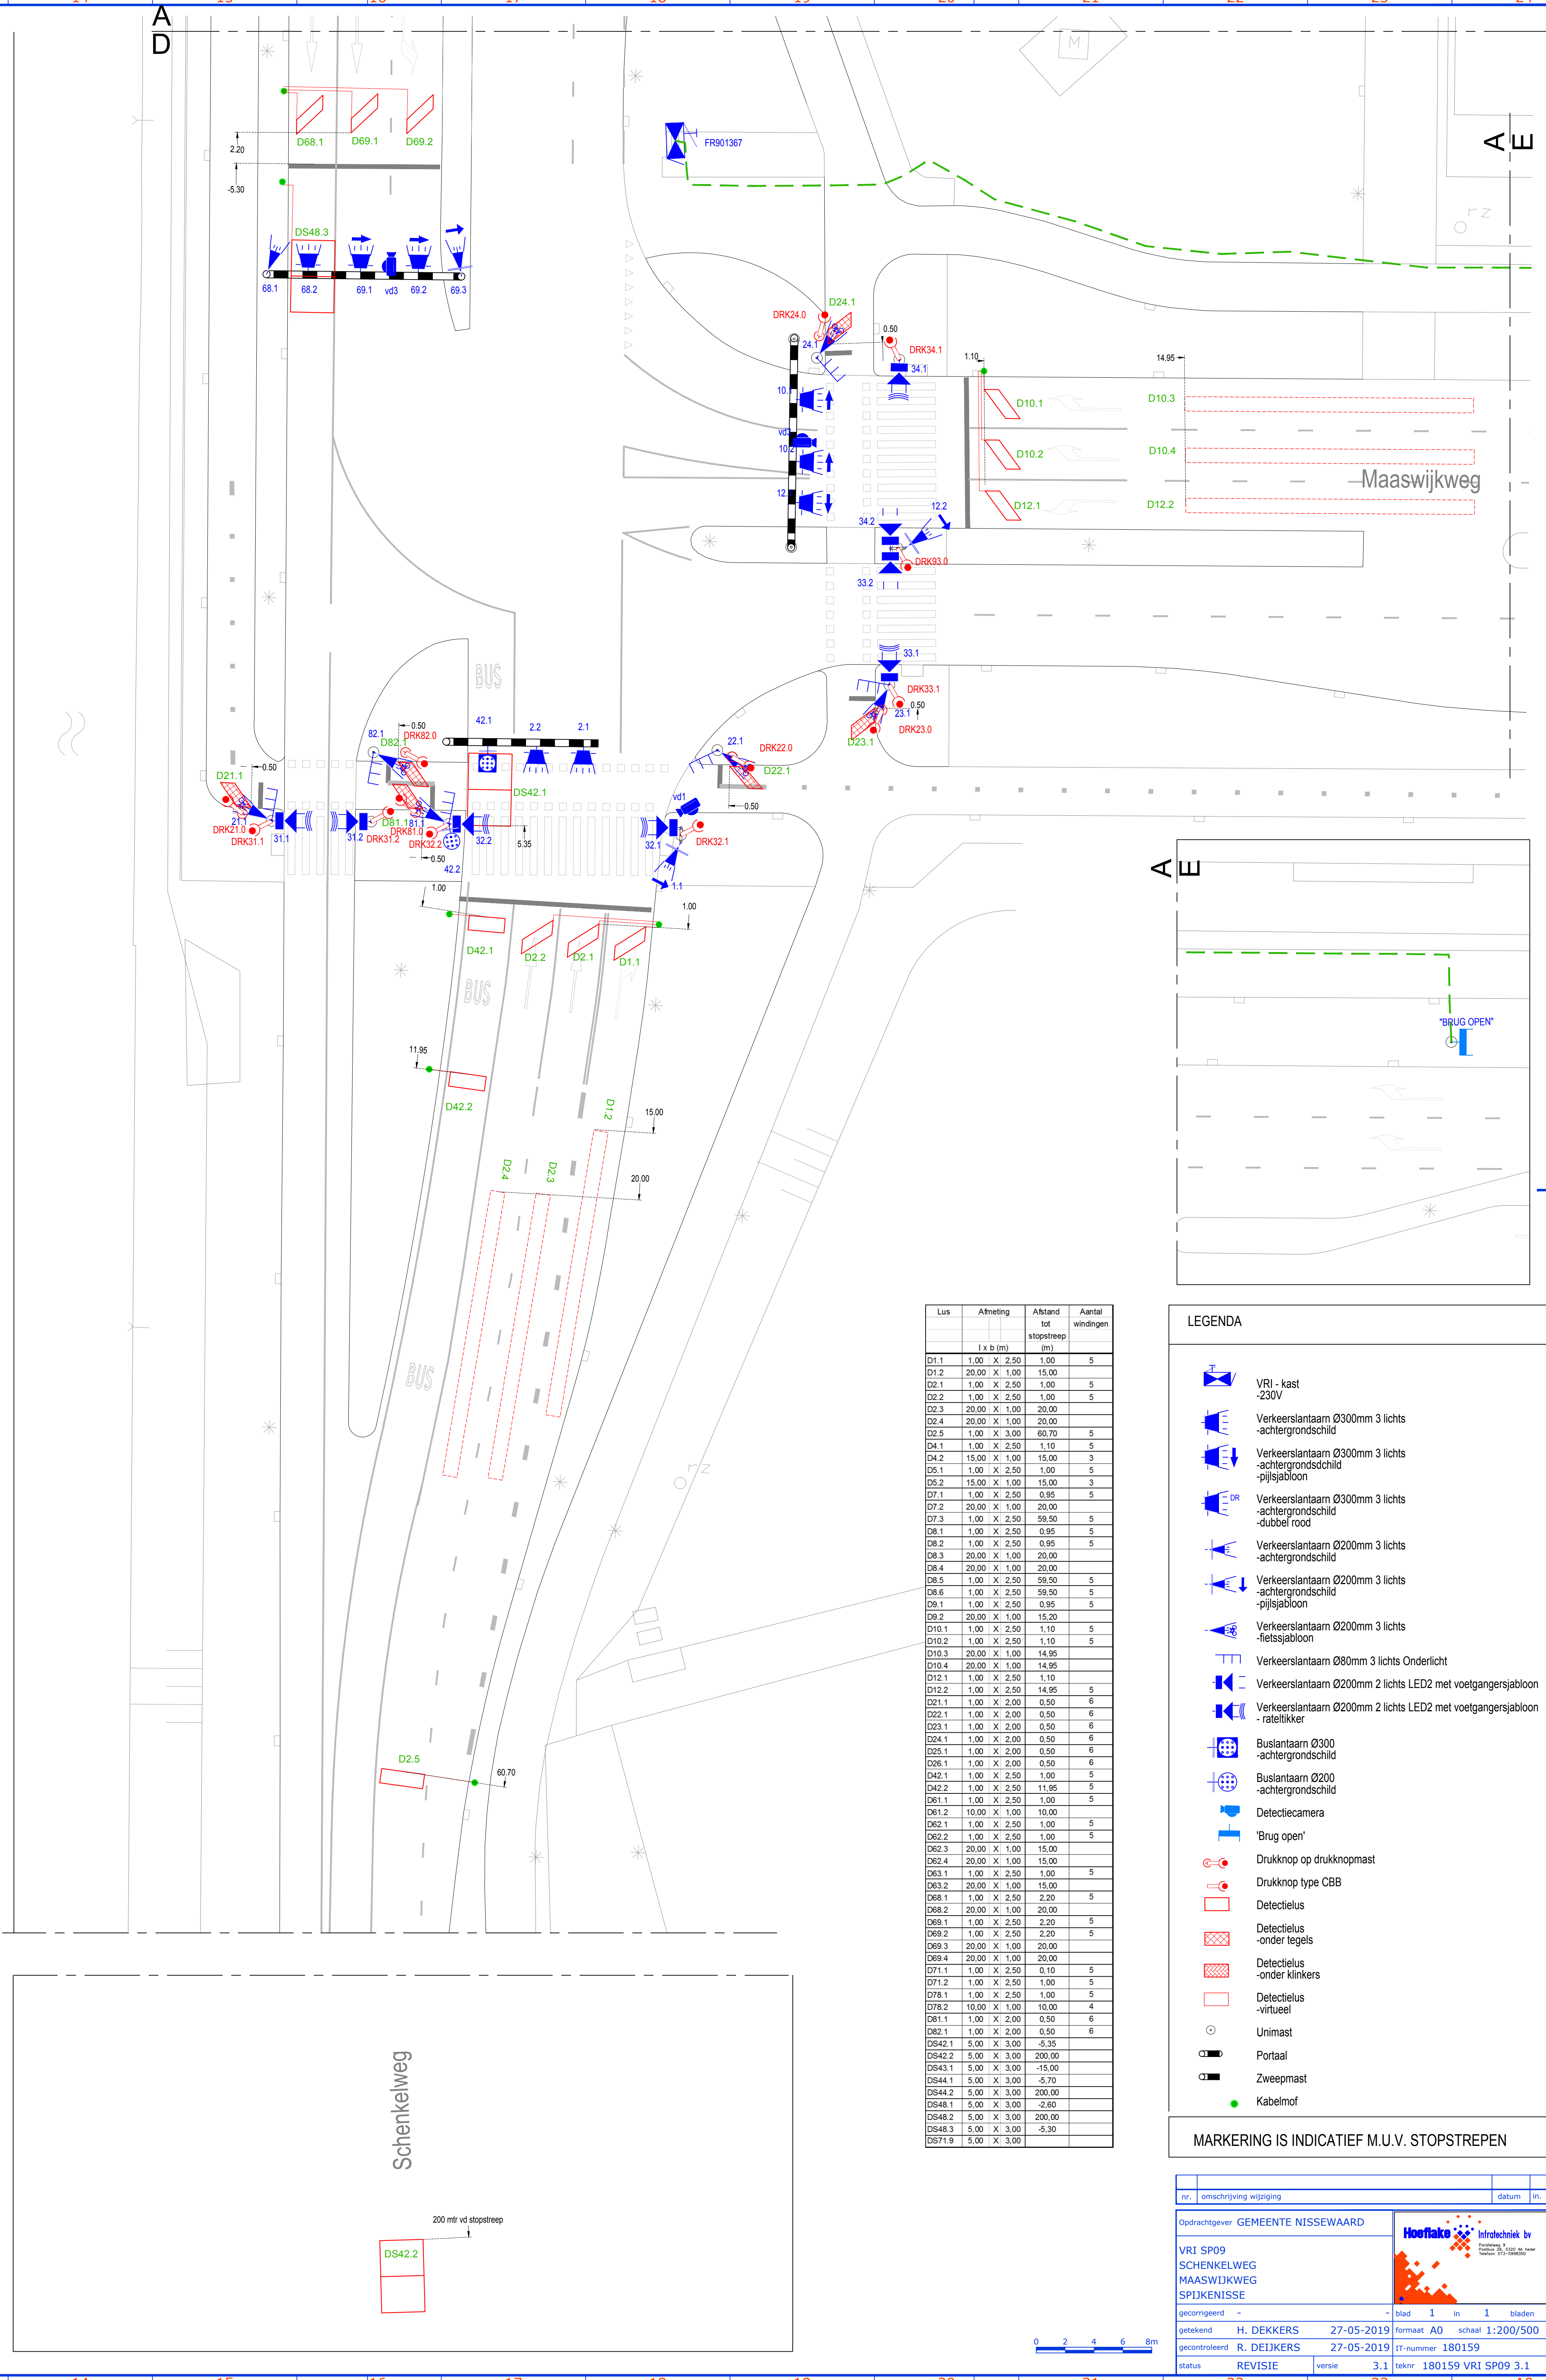


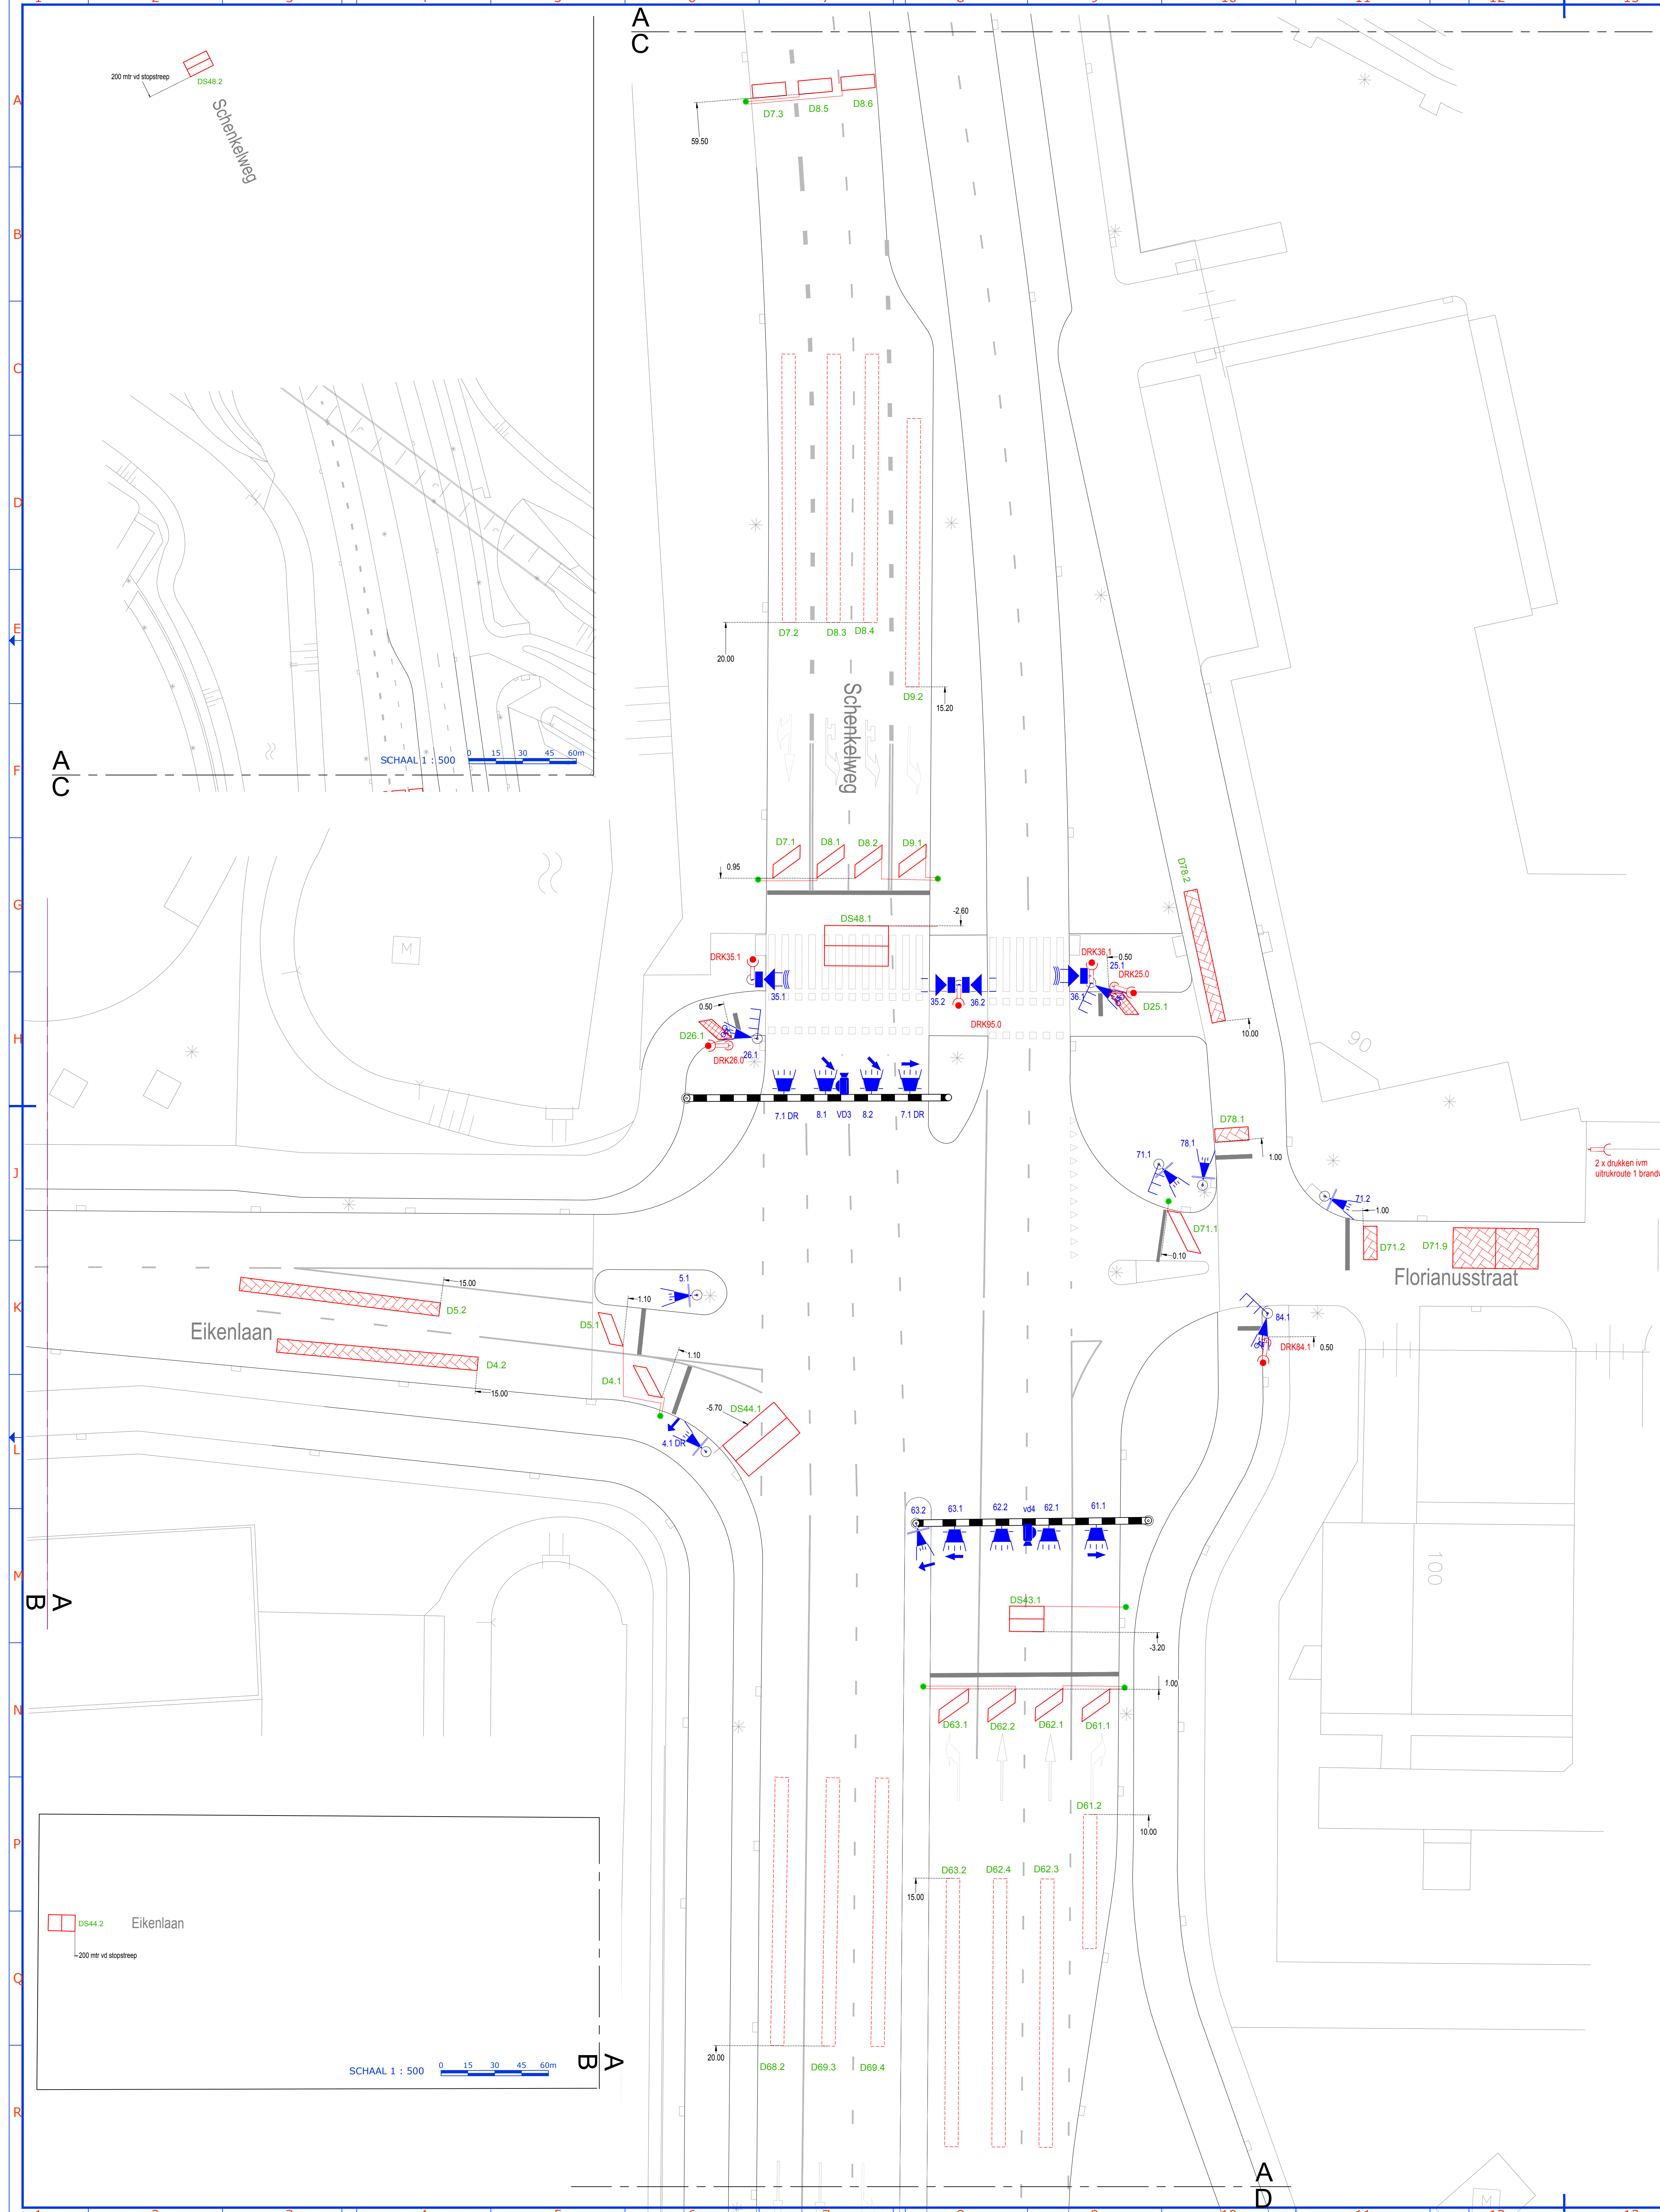

Lus	Afmeting	Afstand tot stopstreep (m)	Aantal windingen
D1.1	1,00 x 2,50	1,00	5
D1.2	20,00 x 1,00	15,00	
D2.1	1,00 x 2,50	1,00	5
D2.2	1,00 x 2,50	1,00	5
D2.3	20,00 x 1,00	20,00	
D2.4	20,00 x 1,00	20,00	
D2.5	1,00 x 3,00	60,70	5
D4.1	1,00 x 2,50	1,10	5
D4.2	15,00 x 1,00	15,00	3
D5.1	1,00 x 2,50	1,00	5
D5.2	15,00 x 1,00	15,00	3
D7.1	1,00 x 2,50	0,95	5
D7.2	20,00 x 1,00	20,00	
D7.3	1,00 x 2,50	59,50	5
D8.1	1,00 x 2,50	0,95	5
D8.2	1,00 x 2,50	0,95	5
D8.3	20,00 x 1,00	20,00	
D8.4	20,00 x 1,00	20,00	
D8.5	1,00 x 2,50	59,50	5
D8.6	1,00 x 2,50	59,50	5
D9.2	20,00 x 1,00	15,20	
D10.1	1,00 x 2,50	1,10	5
D10.2	1,00 x 2,50	1,10	5
D10.3	20,00 x 1,00	14,95	
D10.4	20,00 x 1,00	14,95	
