


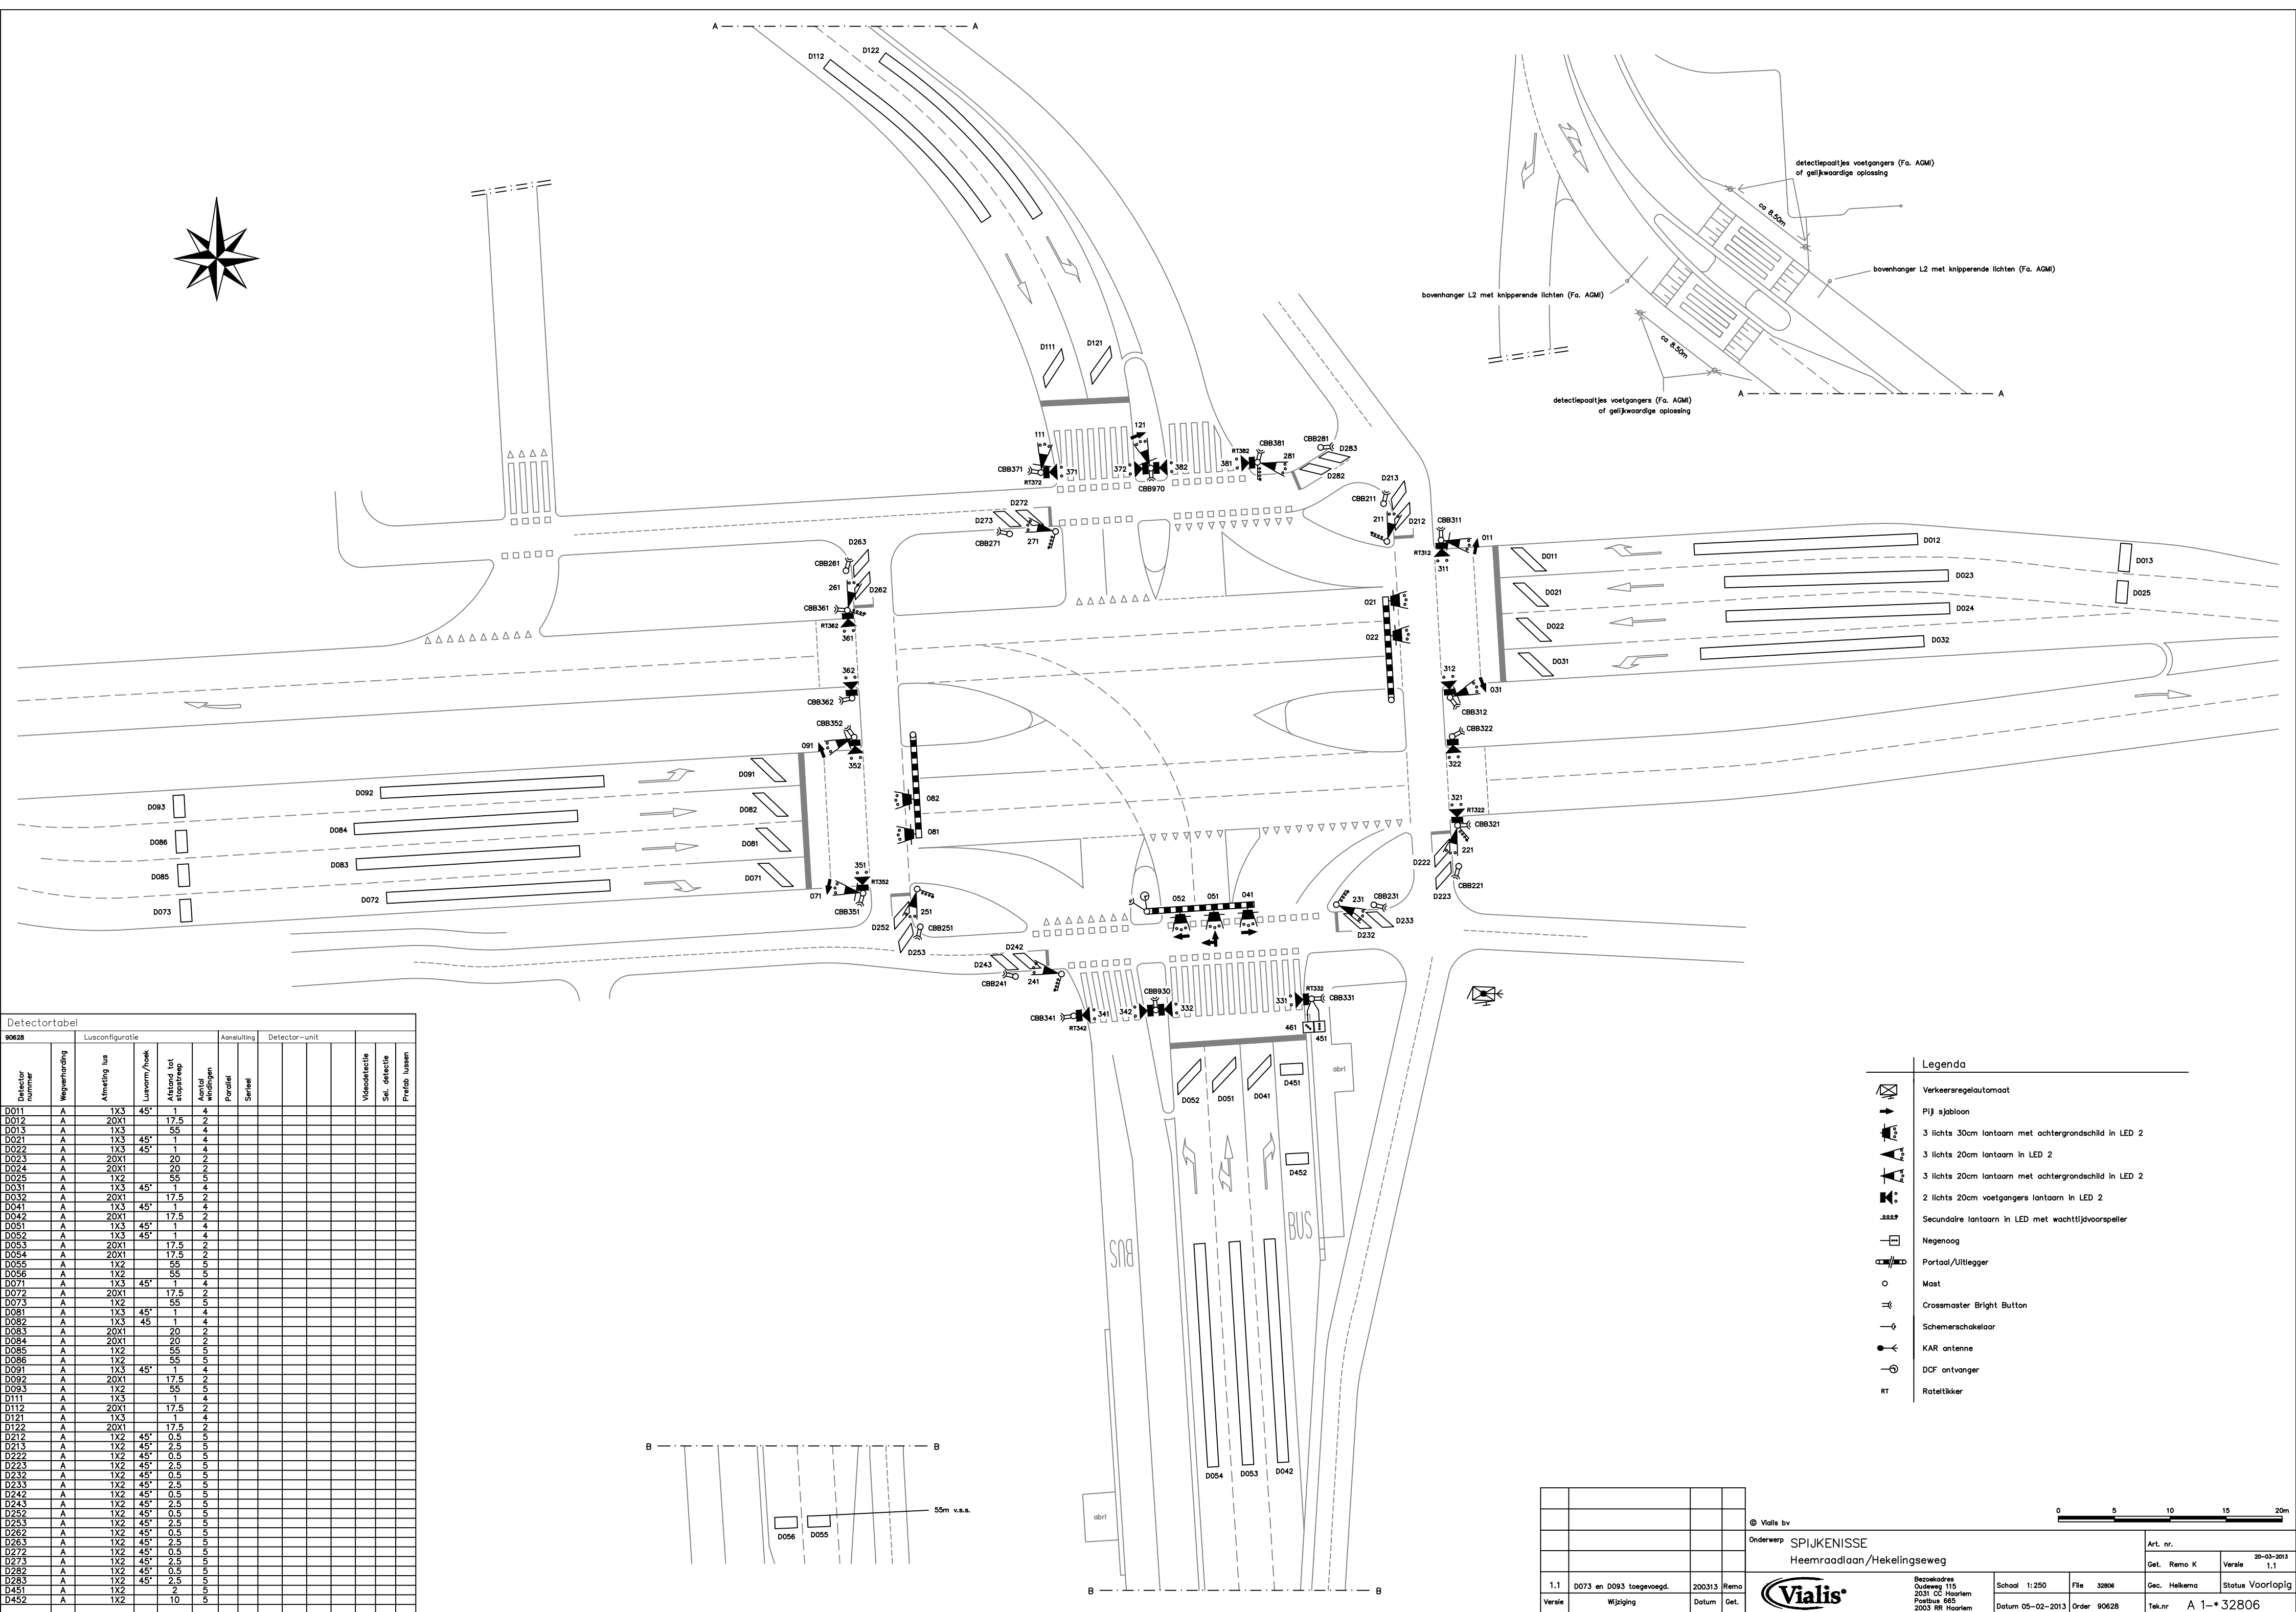

Detectortabel													
90628													
Detector nummer	Wegverharding	Lusconfiguratie					Aansluiting				Detector-unit		
		Afmeting lus	Lusvorm /hoek	Afstand tot stopstreep	Aantal wielen	Parallel	Series				Videodetectie	Sei. detectie	Prorab. lussein
D011	A	1X3	45°	1	4								
D012	A	20X1		17,5	2								
D013	A	1X3		55	4								
D021	A	1X3	45°	1	4								
D022	A	1X3	45°	1	4								
D023	A	20X1		20	2								
D024	A	20X1		20	2								
D025	A	1X2		55	5								
D031	A	1X3	45°	1	4								
D032	A	20X1		17,5	2								
D041	A	1X3	45°	1	4								
D042	A	20X1		17,5	2								
D051	A	1X3	45°	1	4								
D052	A	1X3	45°	1	4								
D053	A	20X1		17,5	2								
D054	A	20X1		17,5	2								
D055	A	1X2		55	5								
D056	A	1X2		55	5								
D071	A	1X3	45°	1	4								
D072	A	20X1		17,5	2								
D073	A	1X2		55	5								
D081	A	1X3	45°	1	4								
D082	A	1X3	45°	1	4								
D083	A	20X1		20	2								
D084	A	20X1		20	2								
D085	A	1X2		55	5								
D086	A	1X2		55	5								
D091	A	1X3	45°	1	4								
D092	A	20X1		17,5	2								
D093	A	1X2		55	5								
D111	A	1X3		1	4								
D112	A	20X1		17,5	2								
D121	A	1X3		1	4								
D122	A	20X1		17,5	2								
D212	A	1X2	45°	0,5	5								
D213	A	1X2	45°	2,5	5								
D222	A	1X2	45°	0,5	5								
D223	A	1X2	45°	2,5	5								
D232	A	1X2	45°	0,5	5								
D233	A	1X2	45°	2,5	5								
D242	A	1X2	45°	0,5	5								
D243	A	1X2	45°	2,5	5								
D252	A	1X2	45°	0,5	5								
D262	A	1X2	45°	0,5	5								
D263	A	1X2	45°	2,5	5								
D272	A	1X2	45°	0,5	5								
D273	A	1X2	45°	2,5	5								
D282	A	1X2	45°	0,5	5								
D283	A	1X2	45°	2,5	5								
D451	A	1X2		2	5								
D452	A	1X2		10	5								

Legenda	
	Verkeersregelauto
	Pijl sjabloon
	3 lichts 30cm lantaarn met achtergrondschild in LED 2
	3 lichts 20cm lantaarn in LED 2
	3 lichts 20cm lantaarn met achtergrondschild in LED 2
	2 lichts 20cm voetgangers lantaarn in LED 2
	Secundaire lantaarn in LED met wachttijdvoorspeller
	Negenoo
	Portaal/Uitlegger
	Mast
	Crossmaster Bright Button
	Schemerschakelaar
	KAR antenne
	DCF ontvanger
	Rotelikk

				0 5 10 15 20m			
				© Vialis bv			
				Onderwerp SPIJKENISSE			
				Heemraadlaan/Hekelingseweg			
				Art. nr.			
				Get. Remo K			
				Versie 20-03-2013			
				1.1			
				Bezoekeadres			
				Oudeweg 115			
				2031 CC Haarlem			
				Postbus 665			
				2003 RR Haarlem			
				Schaal 1:250			
				File 32806			
				Datum 05-02-2013			
				Order 90628			
				Tek.nr A 1-32806			
				Status Voorlopig			