


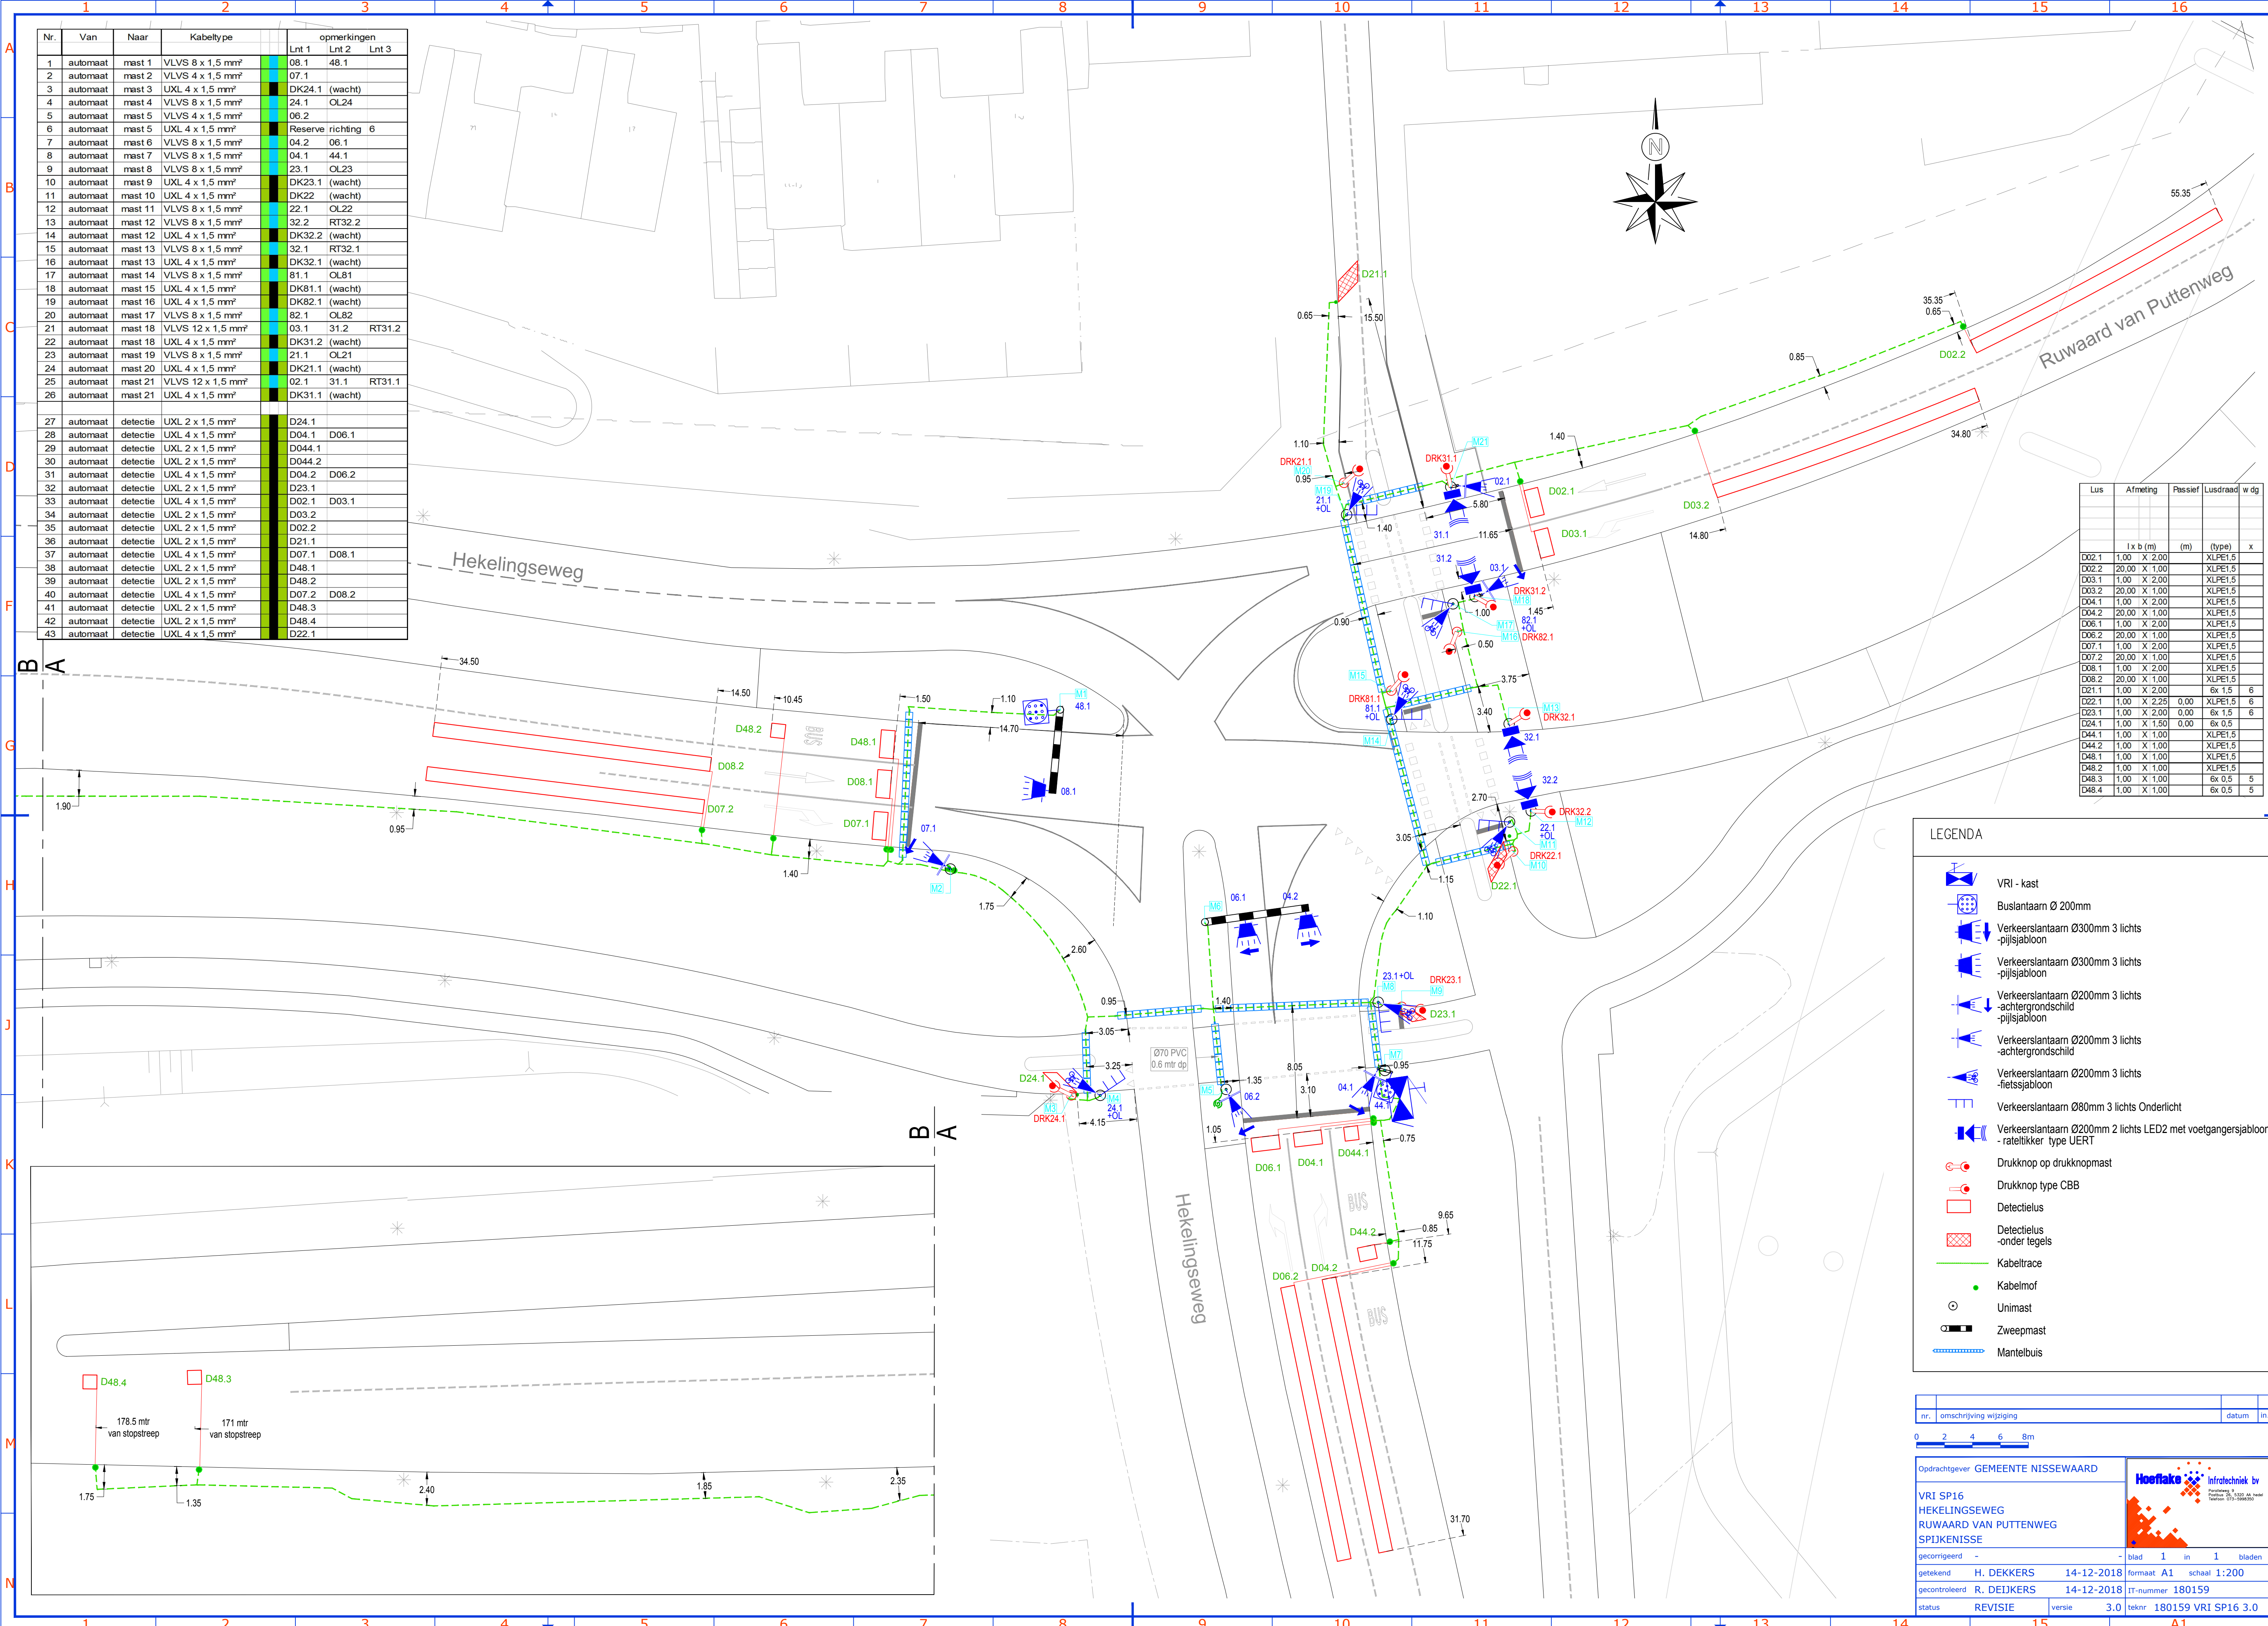

Nr.	Van	Naar	Kabeltype	opmerkingen		
				Lnt 1	Lnt 2	Lnt 3
1	automaat	mast 1	VLVS 8 x 1,5 mm²	08.1	48.1	
2	automaat	mast 2	VLVS 4 x 1,5 mm²	07.1		
3	automaat	mast 3	UXL 4 x 1,5 mm²	DK24.1	(wacht)	
4	automaat	mast 4	VLVS 8 x 1,5 mm²	24.1	OL24	
5	automaat	mast 5	VLVS 4 x 1,5 mm²	06.2		
6	automaat	mast 5	UXL 4 x 1,5 mm²	Reserve	richting 6	
7	automaat	mast 6	VLVS 8 x 1,5 mm²	04.2	06.1	
8	automaat	mast 7	VLVS 8 x 1,5 mm²	04.1	44.1	
9	automaat	mast 8	VLVS 8 x 1,5 mm²	23.1	OL23	
10	automaat	mast 9	UXL 4 x 1,5 mm²	DK23.1	(wacht)	
11	automaat	mast 10	UXL 4 x 1,5 mm²	DK22	(wacht)	
12	automaat	mast 11	VLVS 8 x 1,5 mm²	22.1	OL22	
13	automaat	mast 12	VLVS 8 x 1,5 mm²	32.2	RT32.2	
14	automaat	mast 12	UXL 4 x 1,5 mm²	DK32.2	(wacht)	
15	automaat	mast 13	VLVS 8 x 1,5 mm²	32.1	RT32.1	
16	automaat	mast 13	UXL 4 x 1,5 mm²	DK32.1	(wacht)	
17	automaat	mast 14	VLVS 8 x 1,5 mm²	81.1	OL81	
18	automaat	mast 15	UXL 4 x 1,5 mm²	DK81.1	(wacht)	
19	automaat	mast 16	UXL 4 x 1,5 mm²	DK82.1	(wacht)	
20	automaat	mast 17	VLVS 8 x 1,5 mm²	82.1	OL82	
21	automaat	mast 18	VLVS 12 x 1,5 mm²	03.1	31.2	RT31.2
22	automaat	mast 18	UXL 4 x 1,5 mm²	DK31.2	(wacht)	
23	automaat	mast 19	VLVS 8 x 1,5 mm²	21.1	OL21	
24	automaat	mast 20	UXL 4 x 1,5 mm²	DK21.1	(wacht)	
25	automaat	mast 21	VLVS 12 x 1,5 mm²	02.1	31.1	RT31.1
26	automaat	mast 21	UXL 4 x 1,5 mm²	DK31.1	(wacht)	
27	automaat	detectie	UXL 2 x 1,5 mm²	D24.1		
28	automaat	detectie	UXL 4 x 1,5 mm²	D04.1	D06.1	
29	automaat	detectie	UXL 2 x 1,5 mm²	D044.1		
30	automaat	detectie	UXL 2 x 1,5 mm²	D044.2		
31	automaat	detectie	UXL 4 x 1,5 mm²	D04.2	D06.2	
32	automaat	detectie	UXL 2 x 1,5 mm²	D23.1		
33	automaat	detectie	UXL 4 x 1,5 mm²	D02.1	D03.1	
34	automaat	detectie	UXL 2 x 1,5 mm²	D03.2		
35	automaat	detectie	UXL 2 x 1,5 mm²	D02.2		
36	automaat	detectie	UXL 2 x 1,5 mm²	D21.1		
37	automaat	detectie	UXL 4 x 1,5 mm²	D07.1	D08.1	
38	automaat	detectie	UXL 2 x 1,5 mm²	D48.1		
39	automaat	detectie	UXL 2 x 1,5 mm²	D48.2		
40	automaat	detectie	UXL 4 x 1,5 mm²	D07.2	D08.2	
41	automaat	detectie	UXL 2 x 1,5 mm²	D48.3		
42	automaat	detectie	UXL 2 x 1,5 mm²	D48.4		
43	automaat	detectie	UXL 4 x 1,5 mm²	D22.1		

Lus	Afmeting	Passief	Lusdraad w dg
	l x b (m)	(m)	(type) x
D02.1	1,00 X 2,00		XLPE1,5
D02.2	20,00 X 1,00		XLPE1,5
D03.1	1,00 X 2,00		XLPE1,5
D03.2	20,00 X 1,00		XLPE1,5
D04.1	1,00 X 2,00		XLPE1,5
D04.2	20,00 X 1,00		XLPE1,5
D06.1	1,00 X 2,00		XLPE1,5
D06.2	20,00 X 1,00		XLPE1,5
D07.1	1,00 X 2,00		XLPE1,5
D07.2	20,00 X 1,00		XLPE1,5
D08.1	1,00 X 2,00		XLPE1,5
D08.2	20,00 X 1,00		XLPE1,5
D21.1	1,00 X 2,00		6x 1,5 6
D22.1	1,00 X 2,25	0,00	XLPE1,5 6
D23.1	1,00 X 2,00	0,00	6x 1,5 6
D24.1	1,00 X 1,50	0,00	6x 0,5
D44.1	1,00 X 1,00		XLPE1,5
D44.2	1,00 X 1,00		XLPE1,5
D48.1	1,00 X 1,00		XLPE1,5
D48.2	1,00 X 1,00		XLPE1,5
D48.3	1,00 X 1,00		6x 0,5 5
D48.4	1,00 X 1,00		6x 0,5 5

LEGENDA

- VRI - kast
- Buslantaarn Ø 200mm
- Verkeerslantaarn Ø300mm 3 lichts -pijlsjabloon
- Verkeerslantaarn Ø300mm 3 lichts -pijlsjabloon
- Verkeerslantaarn Ø200mm 3 lichts -achtergrondschild -pijlsjabloon
- Verkeerslantaarn Ø200mm 3 lichts -achtergrondschild
- Verkeerslantaarn Ø200mm 3 lichts -fietsjabloon
- Verkeerslantaarn Ø80mm 3 lichts Onderlicht
- Verkeerslantaarn Ø200mm 2 lichts LED2 met voetgangersjabloon - ratelikker type UERT
- Drukknop op drukknoopmast
- Drukknop type CBB
- Detectielus
- Detectielus -onder tegels
- Kabeltrace
- Kabelmof
- Unimast
- Zweepmast
- Mantelbuis

nr.	omschrijving wijziging	datum	in.
-----	------------------------	-------	-----



Opdrachtgever GEMEENTE NISSEWAARD



VRI SP16
HEKELINGSEWEG
RUWAARD VAN PUTTENWEG
SPIJKENISSE

gecorrigeerd -	-	blad 1 in 1	bladen
getekend H. DEKKERS	14-12-2018	formaat A1	schaal 1:200
gecontroleerd R. DEJKERS	14-12-2018	IT-nummer 180159	
status REVISIE	versie 3.0	tekst 180159 VRI SP16 3.0	