


	Lus	Afmeting	Passiër	Lusdraad	w dg
		I x b (m)	(m)	(type)	x
D01.1	1,00	X 2,00	2,50	XLPEI,5	5
D01.2	1,00	X 2,00	1,00	XLPEI,5	5
D02.1	1,00	X 2,50			
D02.2	15,00	X 1,00			
D05.1	1,00	X 2,50			
D05.2	20,00	X 1,00			
D06.1	1,00	X 2,50			
D06.2	15,00	X 1,00			
D08.1	1,00	X 2,50			
D08.2	10,00	X 1,00			
D09.1	1,00	X 2,50			
D09.2	10,00	X 1,00			
D11.1	1,00	X 2,50			
D11.2	20,00	X 1,00			
D12.1	1,00	X 2,50			
D12.2	15,00	X 1,00			
D04.1	1,00	X 2,00	1,00	XLPEI,5	6
D22.1	1,00	X 2,00	1,00	XLPEI,5	6
D22.1	1,00	X 2,00	1,00	XLPEI,5	6
D28.1	1,00	X 2,00	1,00	XLPEI,5	6

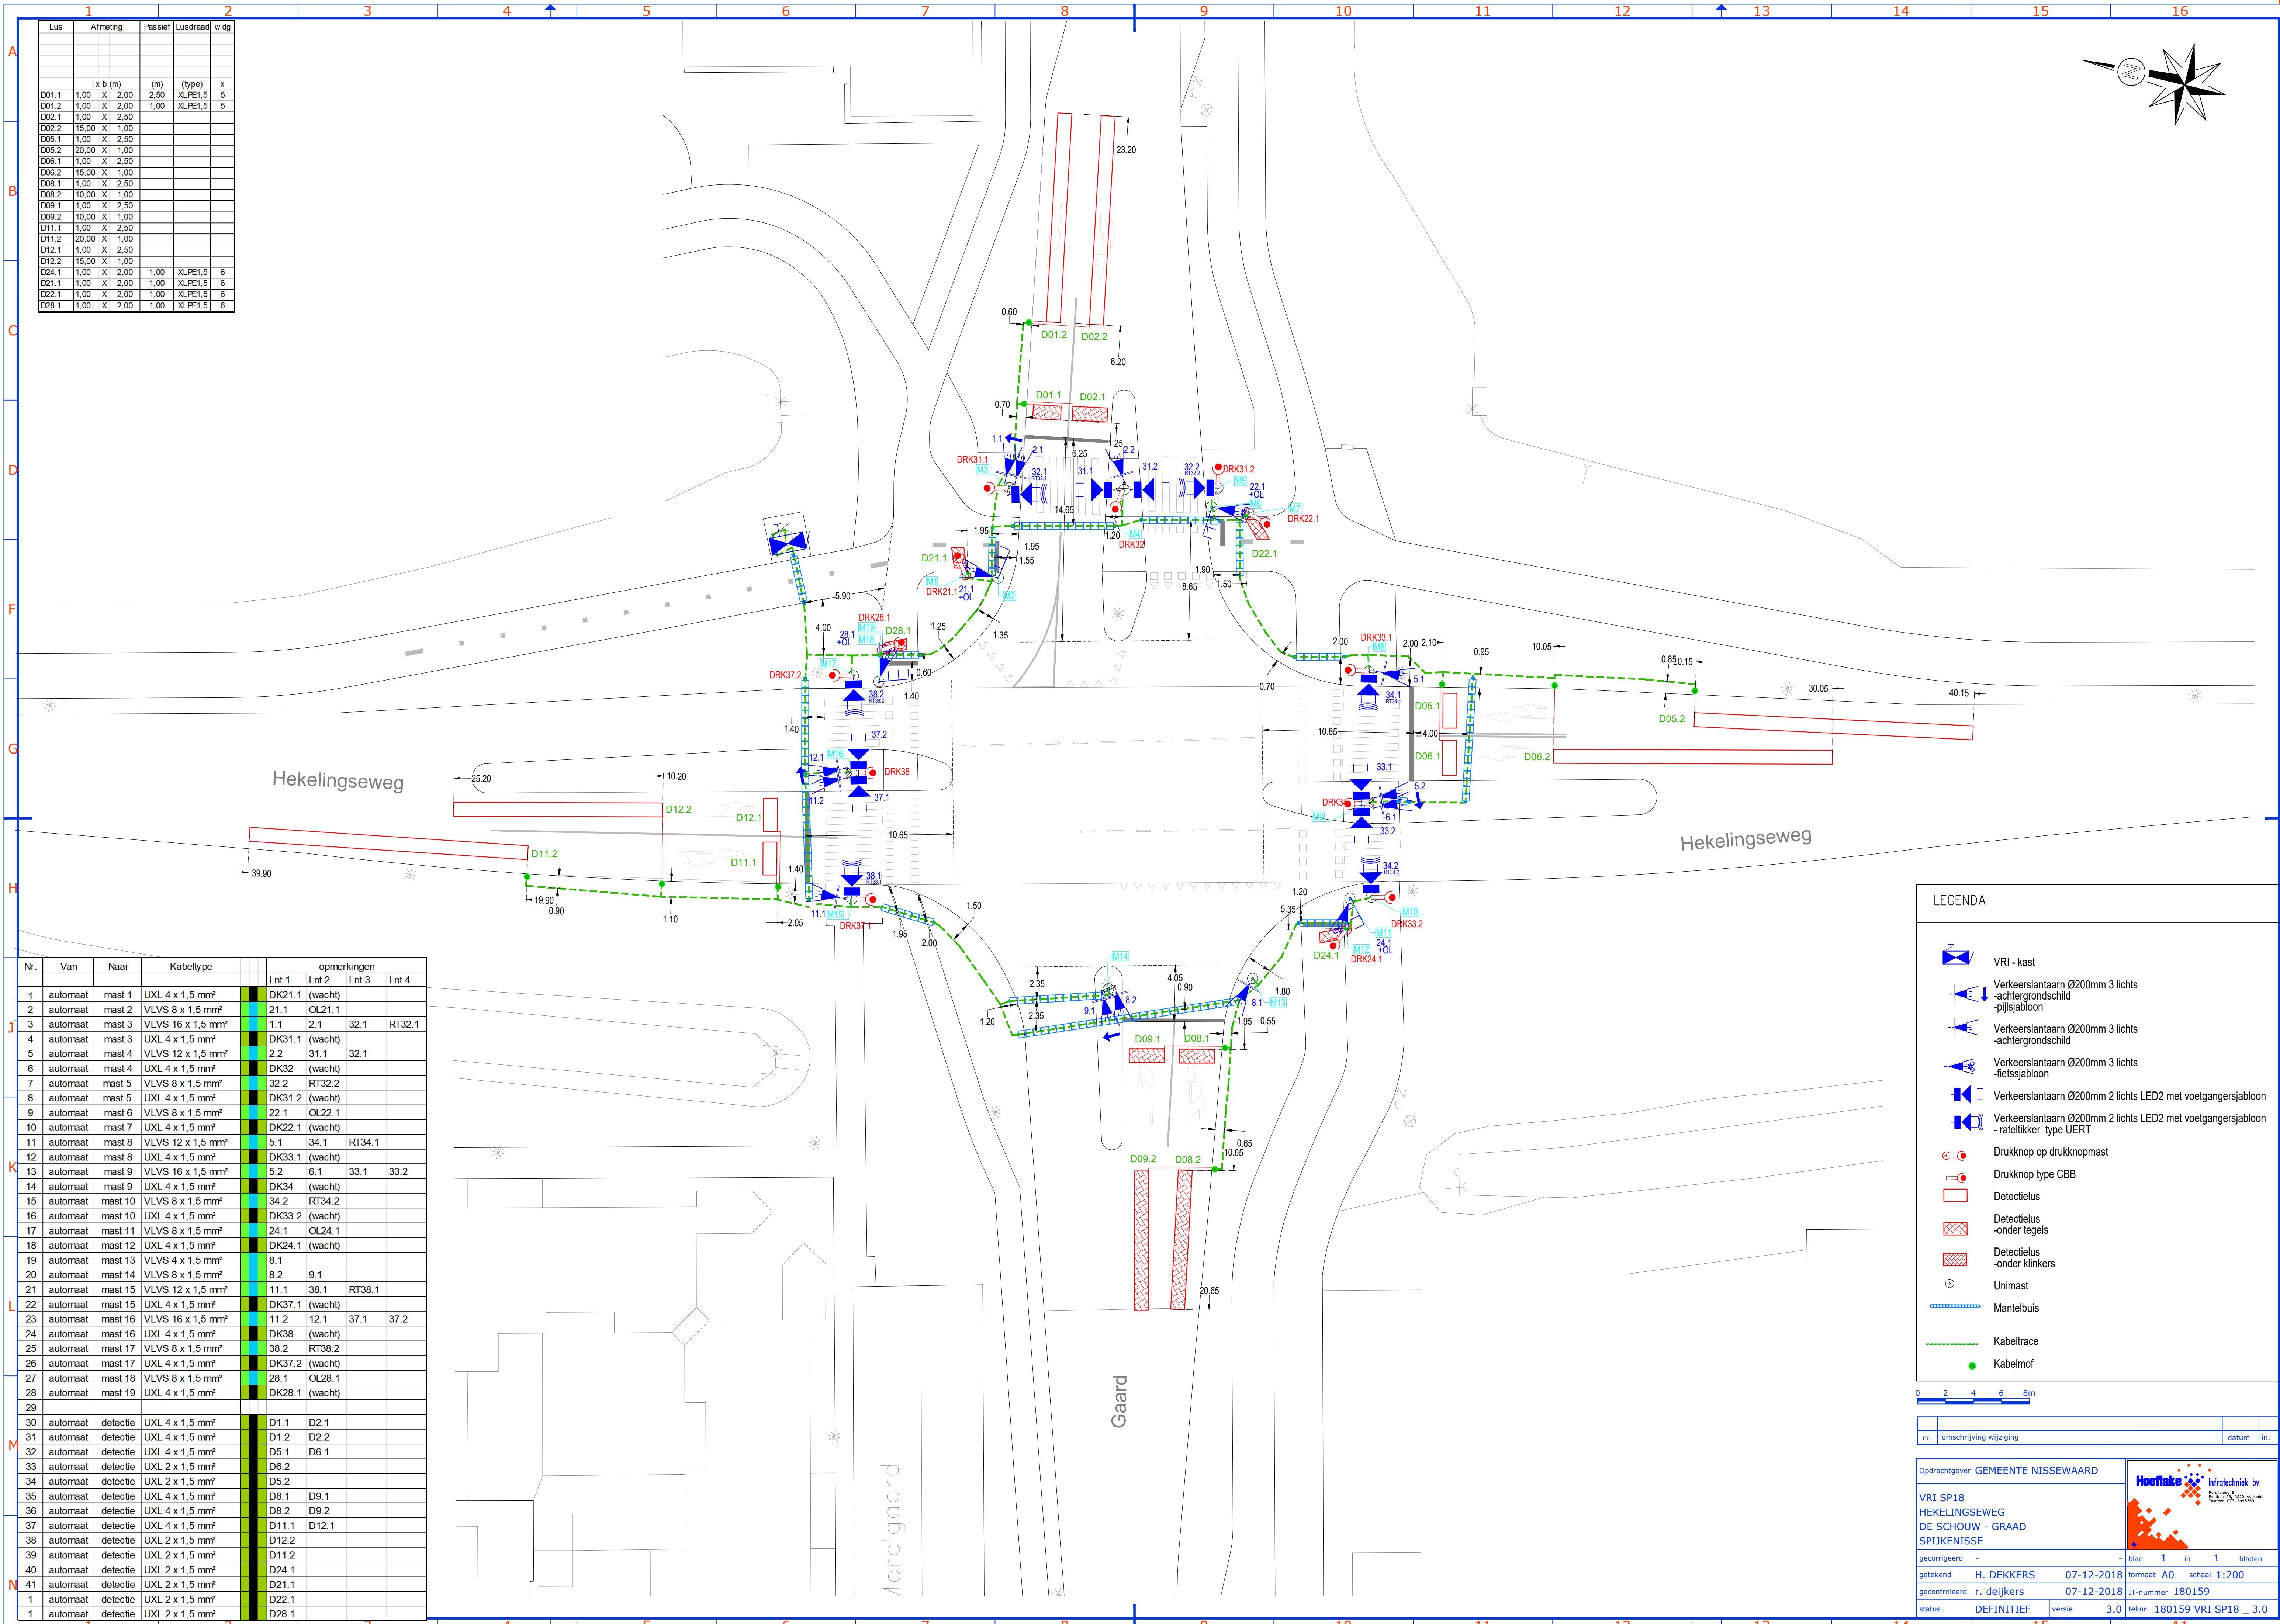

LEGENDA	
	VRI - kast
	Verkeerslantaarn Ø200mm 3 lichts -achtergrondschild -pijlsjabloon
	Verkeerslantaarn Ø200mm 3 lichts -achtergrondschild
	Verkeerslantaarn Ø200mm 3 lichts -fietsjabloon
	Verkeerslantaarn Ø200mm 2 lichts LED2 met voetgangersjabloon
	Verkeerslantaarn Ø200mm 2 lichts LED2 met voetgangersjabloon - rateltikker type UERT
	Druknop op drukknoopmast
	Druknop type CBB
	Detectielus
	Detectielus -onder tegels
	Detectielus -onder klinkers
	Unimast
	Mantelbuis
	Kabeltrace
	Kabelmof

0 2 4 6 8m			
nr.	omschrijving wijziging	datum	in.
Opdrachtgever GEMEENTE NISSEWAARD		 InfraFaké bv Postbus 9 Postcode 5112 DD Middel telefoon 017-3386333	
VRI SP18 HEKELINGSEWEG DE SCHOUW - GRAAD SPIJKENISSE			
gecorrigeerd -	-	blad 1	in 1 bladen
getekend H. DEKKERS	07-12-2018	formaat A0	schaal 1:200
gecontroleerd r. deijkers	07-12-2018	IT-nummer 180159	
status DEFINITIEF	versie 3.0	teknr 180159 VRI SP18	3.0