


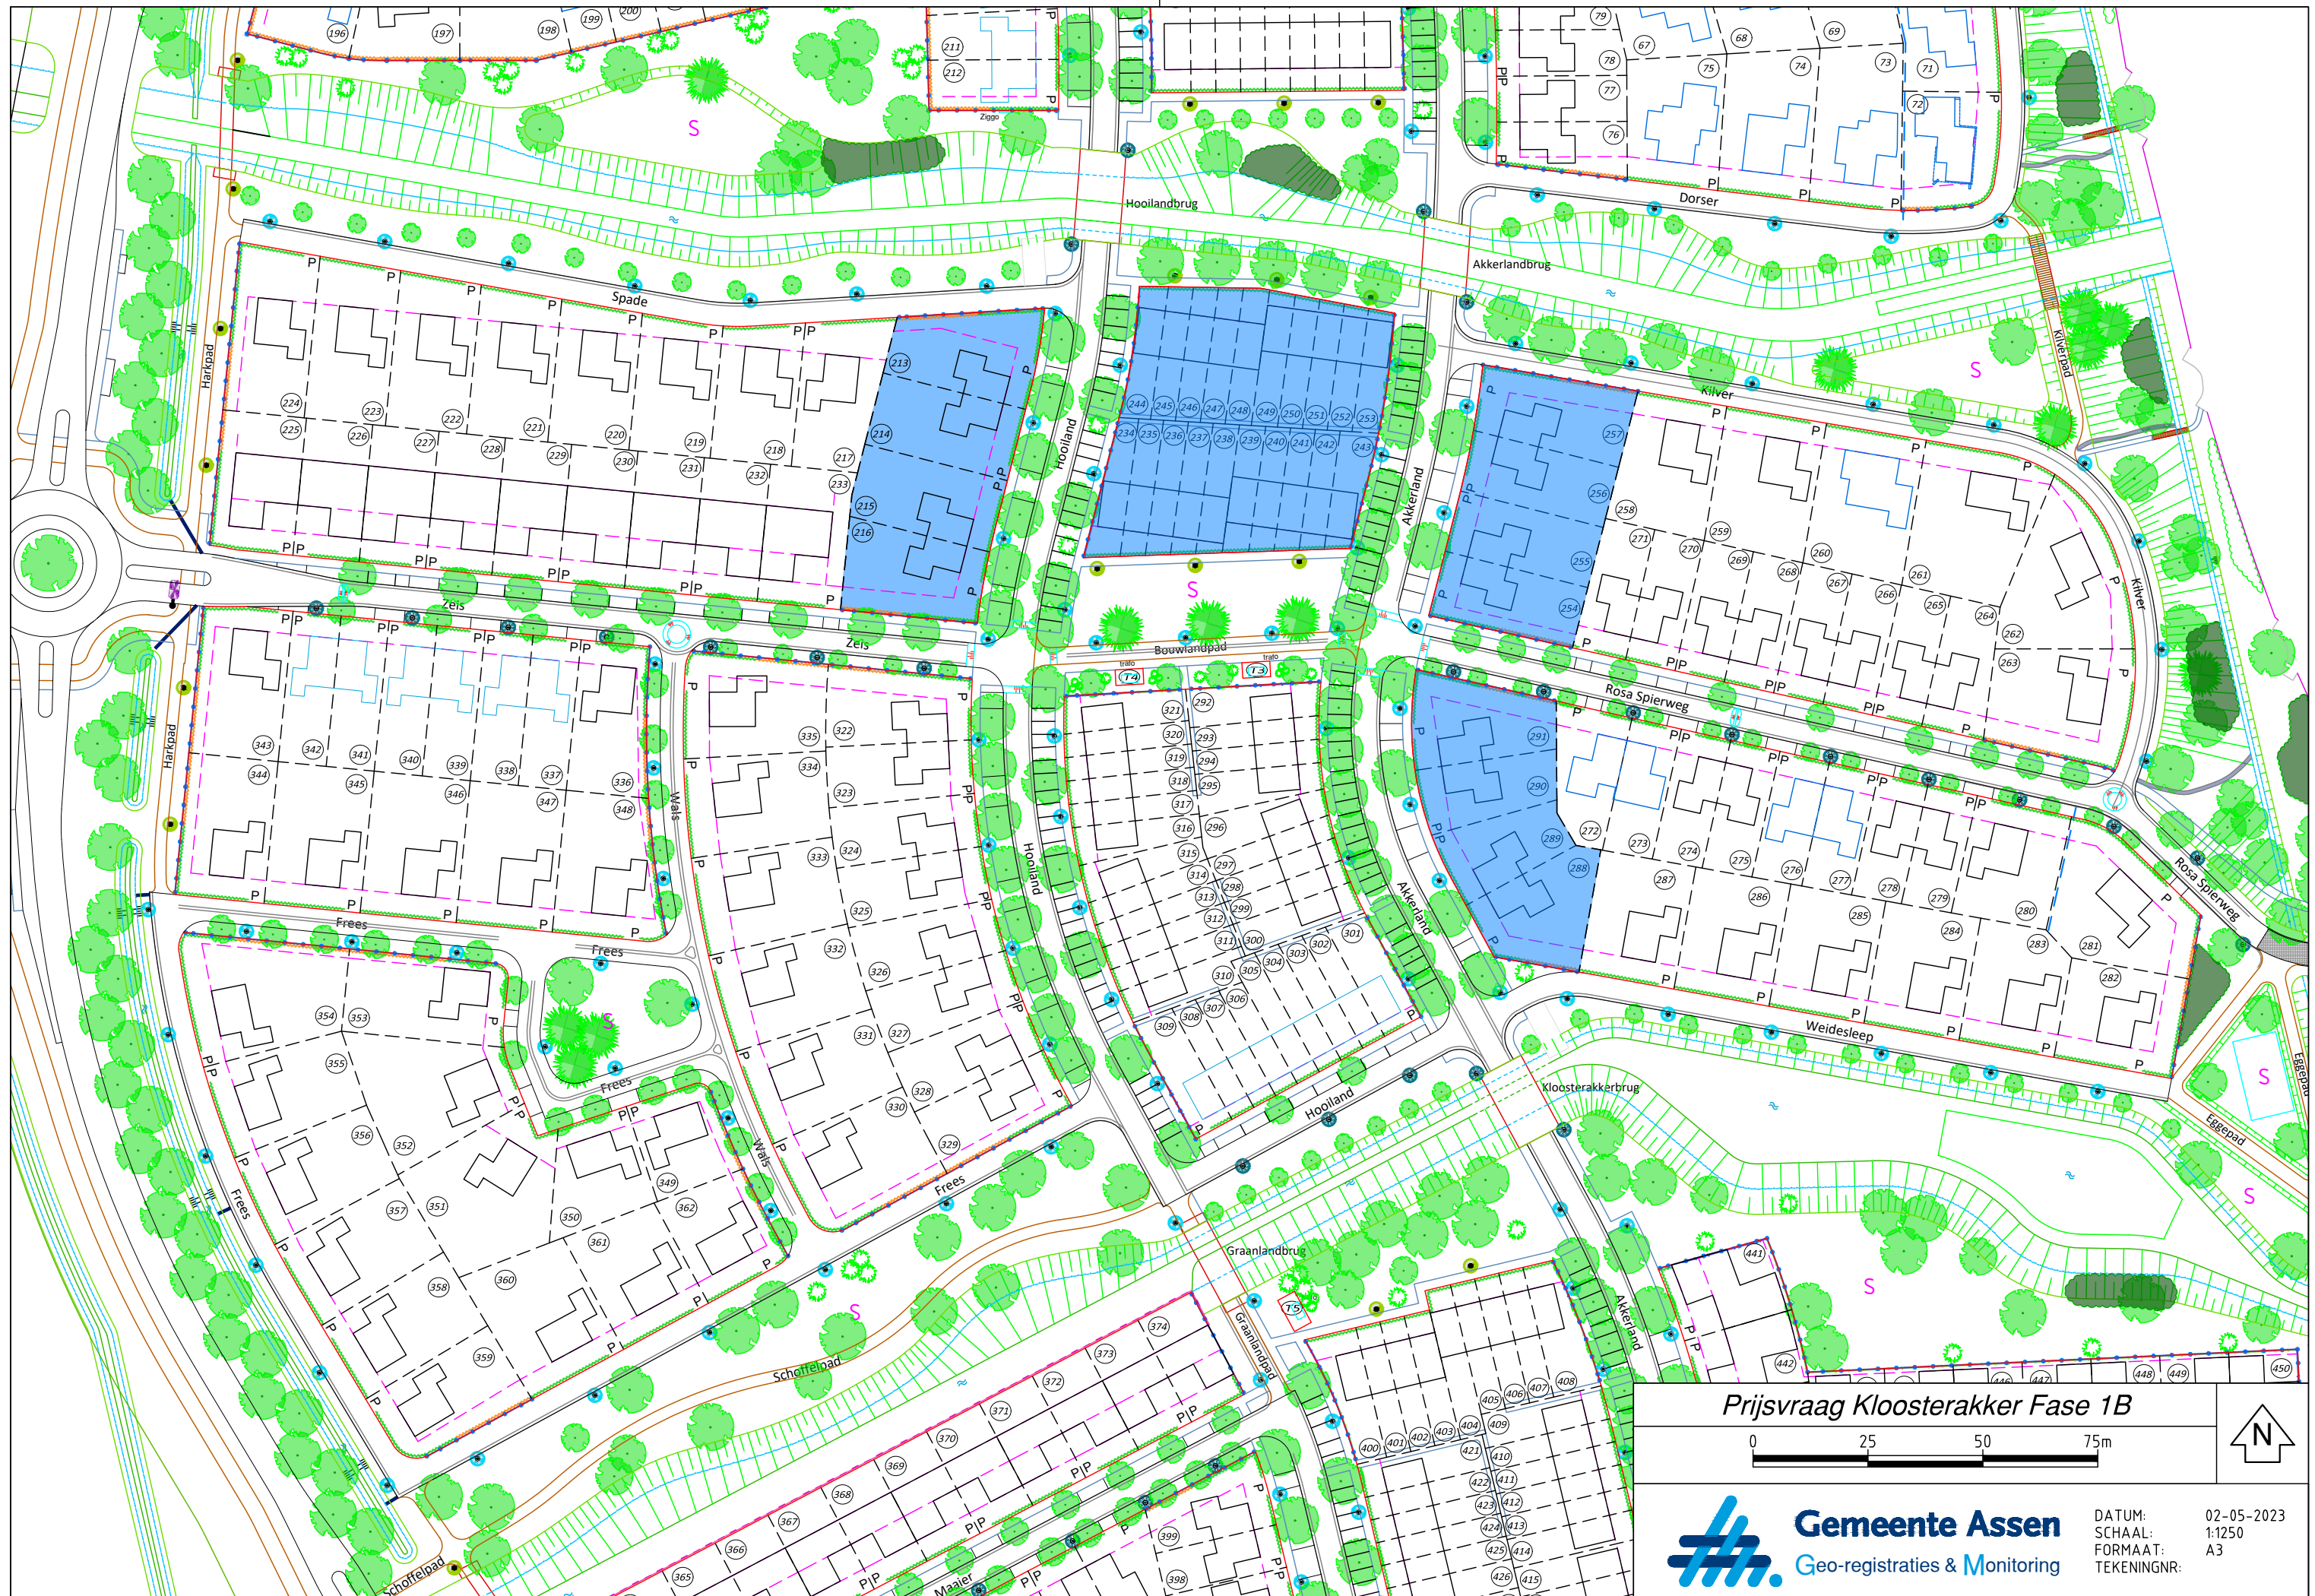

Prijsvraag Kloosterakker Fase 1B



DATUM: 02-05-2023
SCHAAL: 1:1250
TEKENINGNR: A3