

Cet ouvrage est notre propriété intellectuelle.Sans notre autorisation écrite, il ne peut être ni copié d'une manière quelconque, ni être utilisé pour la fabrication, ni non plus être communiqué a des tiers.

Diese Darstellung ist unser geistiges Eigentum. Sie darf ohne unsere schriftliche Zustimmung weder irgendwie kopiert noch zur Anfertigung des Werkes gebraucht oder Drittpersonen bekanntgegeben werden.

This presentation is our intellectual property. Without our written consent, it shall neither be copied in any manner, nor used for manufacturing, nor communicate to third parties.

A3

HOOFDGEGEVENS			CP341 / 0400455408	
Benaming lift			Building	
Lift systeem / Technisch cluster			ES1 / 1.2.1	
Lift categorie			Personenlift	
Hefvermogen [kg]		GQ	630	
Aantal personen		ZQG	8	
Nominale snelheid [m/s]		VKN	1.00	
Hefhoogte [m]		HQ	4.32	
Ophanging		KZU	2	
Aantal stopplaatsen		ZE	3	
Aantal schachtdeuren voorzijde		ZEZ1	1	
Aantal schachtdeuren achterzijde		ZEZ2	2	
Besturing type			Scalable Controller	
Besturing			KA	
Aantal liften in groep		ZAG	1	
Liftnorm			EN 81-20:2020	
EN 81-70 (toegankelijkheid)			N	
Bouwtolerantie [mm]			-20/+20mm	
EN 81-71 (vandalbestendigheid)			Niet van toepassing	
Brandweerbesturing			Niet van toepassing	
			Ja	
/ activeren			BR1 // KBF	
EN 81-77 / seismische omstandigheden			Niet van toepassing	
Kooibreedte x kooidiepte [mm]		BKxTK	1230x1300	
Netto kooibreedte [mm]		BK_Clear	1230	
AANDRIJVING				
Machine type			PMB125-C09-720	PMN 4.60 kW
Diameter pulley [mm]		DD	87	PME 3.98 kW
Balancering [%]		KG	50	
Aantal draagbanden		ZZ	2	
Lengte draagbanden [m]		LZ	18	
Breedte draagbanden [mm]		BZ	30	
Frequentieregeling type		VF	VAF013_480	
			STM-PV30	
			PU	
KOOI				
Kooi type			CA PK 44	
Kooiframe type			--	
Kooideur type			DO SEC (Sematic 2000C-MOD)	
Kooileidslof type			I10	
Kooivang type			SA GED 10	
Kooimassa [kg]		GK	580	
Belasting kooivang [kg]		GKU	1212	
Kooimassa tijdens montage [kg]		GK_INEX	287	
SCHACHTDEUREN				
Schachtdeur type			DO SEC (Sematic 2000C-MOD)	
Brandwerendheid schachtdeur			EN_81-58_EW60	
Brandwerendheid schachtdeur			-	
			-	
Brandwerendheid schachtdeur			-	
			-	
			ST_PA_I_TEXT_R7032	
			-	
			-	
			-	
			-	
SCHACHTMATERIAAL				
Compensatiekabel type			-	
Compensatie spangewicht			Niet van toepassing	
Massa per compensatiekabel [kg/m]		GUM1	-	
Snelheidsbegr. kooi kabeldiam. [mm]			6	
Snelheidsbegrenzerkabel kooi type			Seale 6x19S SFC 1770 B sZ	
type kooileider			T75-3/B	
type TG leider			H50	
Kooibuffer type			P+S type D2	
Tegengewichtbuffer type			P+S type D2	
Snelheidsbegrenzer kooi type			GBP201	
Snelheidsbegr. kooi kabellengte [m]			17	
Snelheidsbegr. kooi spangewicht			201CB	
Snelheidsbegrenzer tegengewicht			Niet van toepassing	
Snelheidsbegr. tegengew. kabellengte [m]		LCR	-	
Snelheidsbegr. tegengew. spangewicht			Niet van toepassing	

ELEKTRISCHE GEGEVENS			CP341 / 0400455408
Bedrijfstemperatuur [° C]	T_Operation_Range	+5/+40	
Relatieve luchtvochtigheid [%]	Humidity_Range_Electrical		
Hoogte van installatie boven zeeniveau [m]	HAM	2000	
Type kabelgeleiding bij MMR/MR	MR_Cable_Routing	N.V.T.	
Aantal ritten per uur [1 / h]	ZKH_max	180	
	POW_S	0.28	
	POW_LDU	0.16	
Type netvoeding	Supply_Power_Net_Type	TN-S	
[V]	UNS	400	
Max. afzekerwaarde in gebouw (A)	SIH_Size	10	
	ITA1	0	
	SIH1_Size	N.V.T.	
Optie : nulleider	Neutral_Wire	Ja	
U nom. (V) /tolerantie (%)	UN / UN_Tol_Range	400 / -15/+10	
Asymmetriebereik netspanning [%]	UN_Phase_Asymmetry_Range	-5/+5	
Nom. netstroom tijdens const.snelheid bij JH [A]	INN	8.64	
Aanloopstroom hoofdschakelaar JH [A]	INA	10.04	
Netfrequentie [Hz] / Tolerantie [%]	FN / FN_Tol_Range	50 / -5/+5	
Type hoofdschakelaar	JH_Variant	SW 32	
Kabeldoorsnede bij JH min / max [mm²]	ANN_JH_min/_max	1.5 / 10	
Max. Foutstroom aardlekschakelaar bij JH [mA]	I_Delta_N_max	300	
Max. Kortsluitstroom [kA]	SCCR_max	6	
Tot. Harm. vervorming van netstroom bij JH [%]	THDI_max	37	
	SPD_Opt	Aantal	
Max overspanningsbeveiliging spanning [kV]	USP_Max	2.00	
Aardlekschakelaar voor hoofdstroom lift	JFIH_Opt	Aantal	
Max. actief geregenereerd vermogen bij JH [W]	PNAG	1949	
Netleidingimpedantie max [mOhm]	ZFN_max	300	
Netvervorming Cos Phi / Vermogensfactor minimum	Cos_Phi_JH / PS_Ratio_min	0.99 / 0.92	
	PNN / PNA	5.4 / 6.3	
	SNN / SNA	5.7 / 6.7	
Netspanning verlichting [V] / Tolerantie [%]	UNL / UNL_Tol_Range	230 / -15/+10	
Lichtstroom bij JHL [A]	INL	10	
Lichtschakelaar type JHL	JHL_Type	RCBO:10A 30mA TypeA CurveC	
Kabeldoorsnede bij JHL min / max [mm²]	ANN_JHL_min/_max	1 / 16	
Schachtverlichting schakelaar type	SIBS_Type	RCBO C10A 30mA Type A	
	I_SIBS_max	10.00	
	Hoistway_Lighting_Delivery	Ja	
Kabeldoorsnede voor SIBS min / max [mm²]	ANN_SIBS_min/_max	1.00 / 16.00	
Optie: AES (automatisch evacuatiesysteem)	AES_Opt	Aantal	
Aantal evacuatieritten	Z_Evac	0	

1) Als er een aardlekschakelaar wordt toegepast moet dit een type B zijn met een uitschakelstroom van 0,3A.
2) Indien de lift in Nood Stroom bedrijf wordt gebruikt moet de NS installatie de door de lift geregenereerde energie absorberen.
3) Doorsnede voedingskabels zo dimensioneren dat spanningsverlies max. 3% is van de nom. Spanning van de installatie.

TEGENGEWICHT		
Tegengewicht type		GG41-0850-106-B
Tegengewichtleidslof type		I7
Vanginstallatie tegengewicht		Niet van toepassing
Tegengewichtmassa [kg]	GG_Theoric	895
Belasting tegengewichtvang [kg]	GGU	--

AKV=	Kooioppervlak
BS=	Breedte van de schacht
BT=	Vrije breedte portaaldeuren
BK=	Breedte van de kooi
BKS=	Tussen kooigeleiders
BGS=	Tussen tegengewichtgeleiders
BG=	Breedte tegengewicht
COP=	Kooitableau
GG=	Gewicht van TG GG (kg)
GK=	Kooigewicht GK
GPU=	Belasting tegengewichtvang [kg]
HT=	Hoogte portaaldeuren
HE=	Afstand tussen 2 verdiepingen
HQ=	Hijshoogte
HS=	Hoogte van de schacht
HSG=	Diepte van de schachtput
HSK=	Hoogte schachtkop
HF=	Leiderbevestigingsafstand
HK=	Kooihoogte
HKC=	Vrije kooihoogte
HKZ=	Hoogte kooivloer
HGP=	Afstand tegengewicht tot aan buffer
HKP=	Afstand kooi tot aan buffer
HP=	Hoogte buffer
HPH=	Bufferslag
HSS1=	Hoogte buffersteun kooi
HSS2=	Hoogte buffersteun tegengewicht
JH=	Type hoofdschakelaar
JH1=	
LDU=	Besturingskast (LDU)
LFGK=	Einde van de TG leider vanaf de bovenste verdieping
LFKK=	Einde van de kooileider vanaf de bovenste verdieping
LOP=	Etage tableau
SG=	Bevestiging tegengewichtgeleider
SF=	Bevestiging kooigeleider
SKU=	extra uitloop kooi (beneden)
SKO=	
SKS=	Opsprong kooi
TS=	Diepte van de schacht
TK=	Diepte van de kooi
TG=	Dikte tegengewicht
TKF=	Afstand drempel kooideur tot hart leider
TSW=	Afstand tussen schachtwand en de schachtdeurdrempel
TKSW=	Afstand tussen schachtwand en het hart van de leider

Inrichting tegen ongewenste kooibeweging	
Meetinrichting	-
Certificaat nummer	-
Reminrichting	2X100 Nm
Certificaat nummer	NL19-400-1002-051-02

Rev.	Wijziging	Gew. Door	gecontroleerd	Datum
00	Automatische generering met SAP data CP 341 (341)			

Algemene informatie:		Productlijn Schindler 3000 Plus	
Gebouw	TEST NI-MODR		
Adres	*460000000000		
Klant	- 5591 ER Heeze		
		Test Account HAG - Test street 1Bus 67890 - 8211 AA LELYSTAD	
 Schindler Contactpersoon: Alex Zanden		Inlichtingen betreffende deze tekening : Alex Zanden Tel.nr.+31703843639	
		Getekend	2024.02.20 Pag.
		Goedgekeurd	2024.02.20 1/12
		Com. Nr. 0400455408	
		Tekeningnr	0400455408.GEN 00


Cet ouvrage est notre propriété intellectuelle. Sans notre autorisation écrite, il ne peut être ni copié d'une manière quelconque, ni être utilisé pour la fabrication, ni non plus être communiqué à des tiers.

Diese Darstellung ist unser geistiges Eigentum. Sie darf ohne unsere schriftliche Zustimmung weder irgendwie kopiert noch zur Anfertigung des Werkes gebraucht oder Dritten personen bekanntgegeben werden.

This presentation is our intellectual property. Without our written consent, it shall neither be copied in any manner, nor used for manufacturing, nor communicate to third parties.

Deurdetail 1:25

Ingang: 0 LDU (LDU_R)

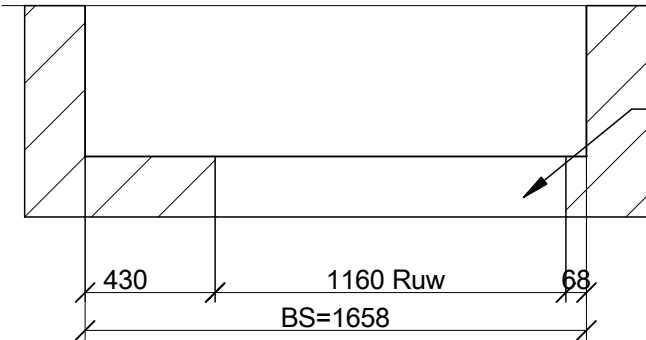

Door derden aanbrengen : Voedingskabels liftinstallatie :

- 1 x 400V 3FN+PE

- 1 x 230V FN+PE


Aanbrengen tot vloer niveau LDU (liftbesturingskast) met/P

een overlengte van 1 meter aan de zijde van de LDU./P

Kabels t.b.v. de lift mogen door de schacht lopen.

1:25

Kooitoegang(en) 1,2

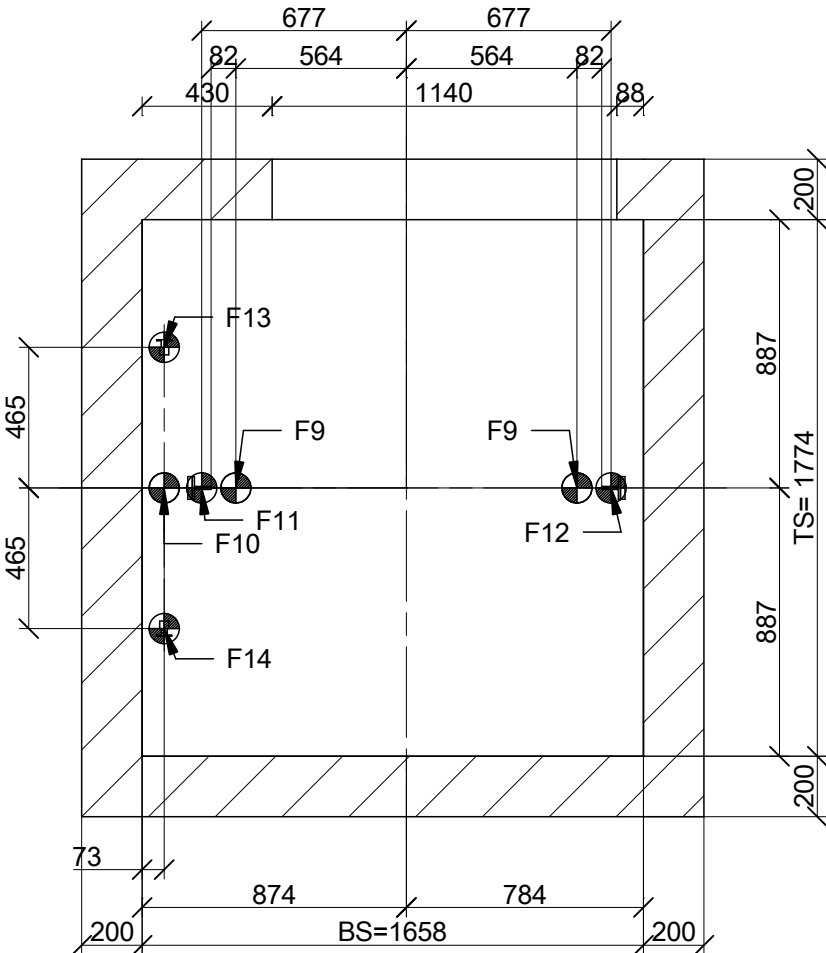

Ingang: 0

Belastingen schacht

F9 = 23746 N	F17 = -	F50x_T = 766 N (Reisafstand)
F10 = 35168 N	F41 = -	F50y_T = 436 N (Reisafstand)
F11 = 31845 N	F42 = -	F50x_PH = 1483 N (Schachtkophoogte)
F12 = 14121 N	F43 = -	F50y_PH = 685 N (Schachtkophoogte)
F13 = 5678 N	F44 = -	M50z_T = 95 Nm (Reisafstand)
F14 = 5678 N	F45 = -	M50z_PH = 150 Nm (Schachtkophoogte)

F51x_T = 766 N (Reisafstand)	F52/53x_T = -
F51y_T = 436 N (Reisafstand)	F52/53y_T = -
F51x_PH = 1340 N (Schachtkophoogte)	F52/53x_PH = -
F51y_PH = 685 N (Schachtkophoogte)	F52/53y_PH = -
M51z_T = 56 Nm (Reisafstand)	M52/53z_T = -
M51z_PH = 88 Nm (Schachtkophoogte)	M52/53z_PH = -

F54_max_dyn_s = -	F54_max_dyn_t = -
F55_max_dyn_s = 316 N	F55_max_dyn_t = 519 N
F56_max_dyn_s = -	F56_max_dyn_t = -
F57_max_dyn_s = 952 N	F57_max_dyn_t = 1951 N

Lasten F11 + F12 enkel bij werking vanginrichting

Krachten F9+F10 in geval dat kooi of tegengewicht op de buffers landt

Belasting leidsloffen [N]

Kooi


FF1 = 1340 N

FF2 = 685 N

Tegengewicht:

FF1g = 355 N

FF2g = 742 N

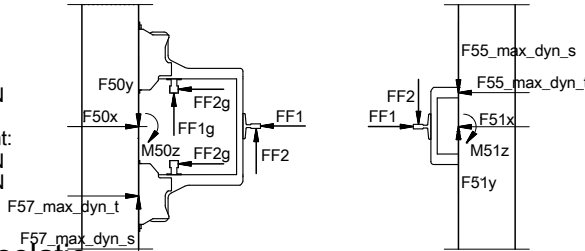

Geluidsisolatie

De schachtconstructie moet conform de geldende voorschriften voorzien zijn van geluidsisolerende maatregelen.

Lokale geluidsisolatie

Zorg voor een horizontaal nulpunt voor de drempel van de dorpel naast de deuropeningen op elk niveau om de installatie van de deurstijlen mogelijk te maken.

Rev.	Wijziging	Gew. Door	gecontroleerd	Datum
00	Automatische generering met SAP data CP 341 (341)			
Productlijn Schindler 3000 Plus				
Gebouw	TEST NI-MODR *46000000000			
Adres	- 5591 ER Heeze			
Klant	Test Account HAG - Test street 1Bus 67890 - 8211 AA LELYSTAD			
 Schindler Contactpersoon: Alex Zanden		Inlichtingen betreffende deze tekening : Alex Zanden Tel.nr.+31703843639		
		Getekend	2024.02.20	Pag.
		Goedgekeurd	2024.02.20	2/12
		Com. Nr.	0400455408	
		Tekeningnr	0400455408.201	
			00	


Cet ouvrage est notre propriété intellectuelle. Sans notre autorisation écrite, il ne peut être ni copié d'une manière quelconque, ni être utilisé pour la fabrication, ni non plus être communiqué à des tiers.

Diese Darstellung ist unser geistiges Eigentum. Sie darf ohne unsere schriftliche Zustimmung weder irgendwie kopiert noch zur Anfertigung des Werkes gebraucht oder Dritten personen bekanntgegeben werden.


This presentation is our intellectual property. Without our written consent, it shall neither be copied in any manner, nor used for manufacturing, nor communicate to third parties.

A
B

Doorsnede A-A 1:75

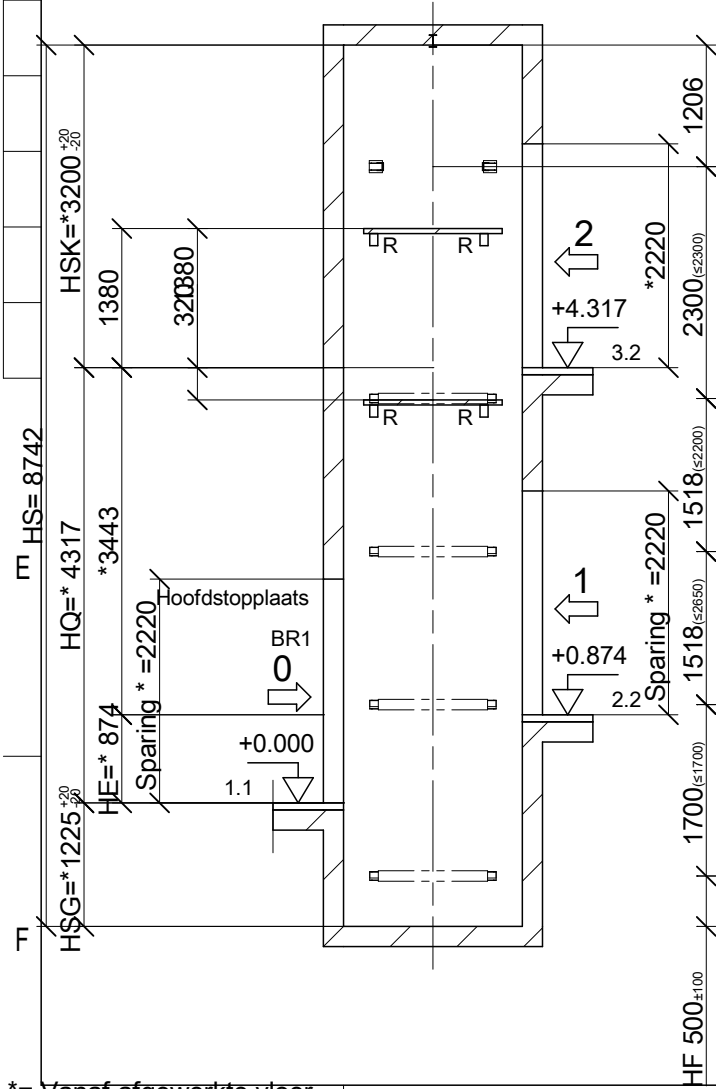

Doorsnede B-B 1:75

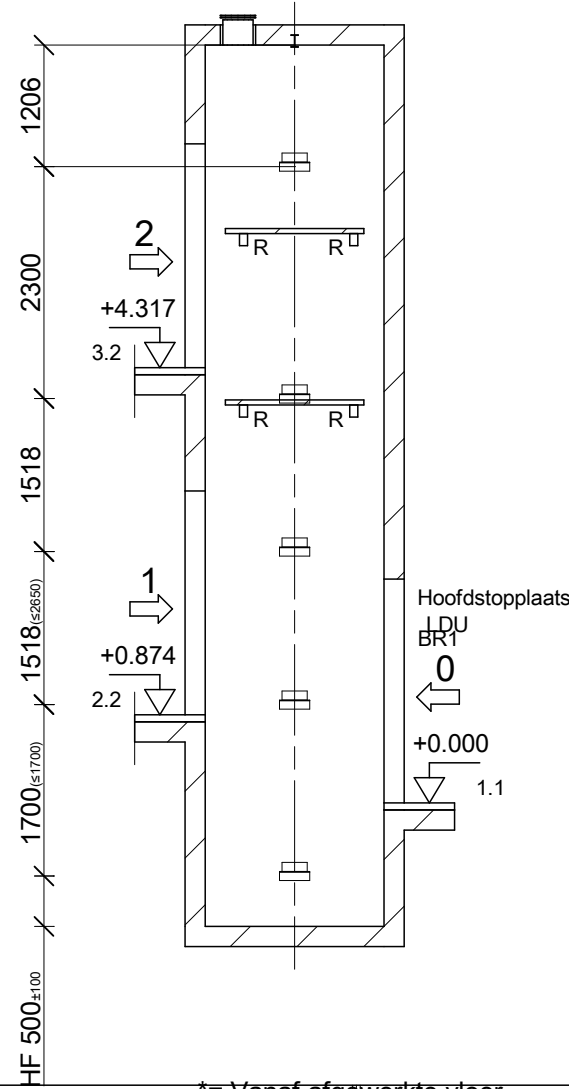

Onderhoudsluik T30 volgens de voorschriften voor montage en onderhoud van deuraandrijving noodzakelijk

Rev.	Wijziging	Gew. Door	gecontroleerd	Datum
00	Automatische generering met SAP data CP 341 (341)			
Productlijn Schindler 3000 Plus				
Gebouw	TEST NI-MODR			
Adres	*460000000000			
Klant	- 5591 ER Heeze			
		Test Account HAG - Test street 1Bus 67890 - 8211 AA LELYSTAD		
 Schindler Contactpersoon: Alex Zanden		Inlichtingen betreffende deze tekening : Alex Zanden Tel.nr. +31703843639		
		Getekend	2024.02.20	Pag. 3/12
		Goedgekeurd	2024.02.20	
		Com. Nr.	0400455408	
		Tekeningnr	0400455408.202	
			00	

Cet ouvrage est notre propriété intellectuelle. Sans notre autorisation écrite, il ne peut être ni copié d'une manière quelconque, ni être utilisé pour la fabrication, ni non plus être communiqué à des tiers.

Diese Darstellung ist unser geistiges Eigentum. Sie darf ohne unsere schriftliche Zustimmung weder irgendwie kopiert noch zur Anfertigung des Werkes gebraucht oder Dritten personen bekanntgegeben werden.

This presentation is our intellectual property. Without our written consent, it shall neither be copied in any manner, nor used for manufacturing, nor communicate to third parties.


A3

Instortvoorzieningen

Beschrijving	Type beschrijving	WLL	Aantal
Schachtplafond f	IPB	≥ 20 kN	1
Schachtplafond g	Hijsgogen	-	1
-	-		-
Instort- ankerhuls, R			8


Belastingen zijn niet gelijkmatig.
Constructieve elementen (vloerplaat of steunmuren) moeten worden gedimensioneerd voor [f] Werklastlimiet of hoger
De vereiste minimale betonkwaliteit moet Eurocode 2 EN1992 C20/25 of hoger zijn,"

1:20
Toegangszijde 2

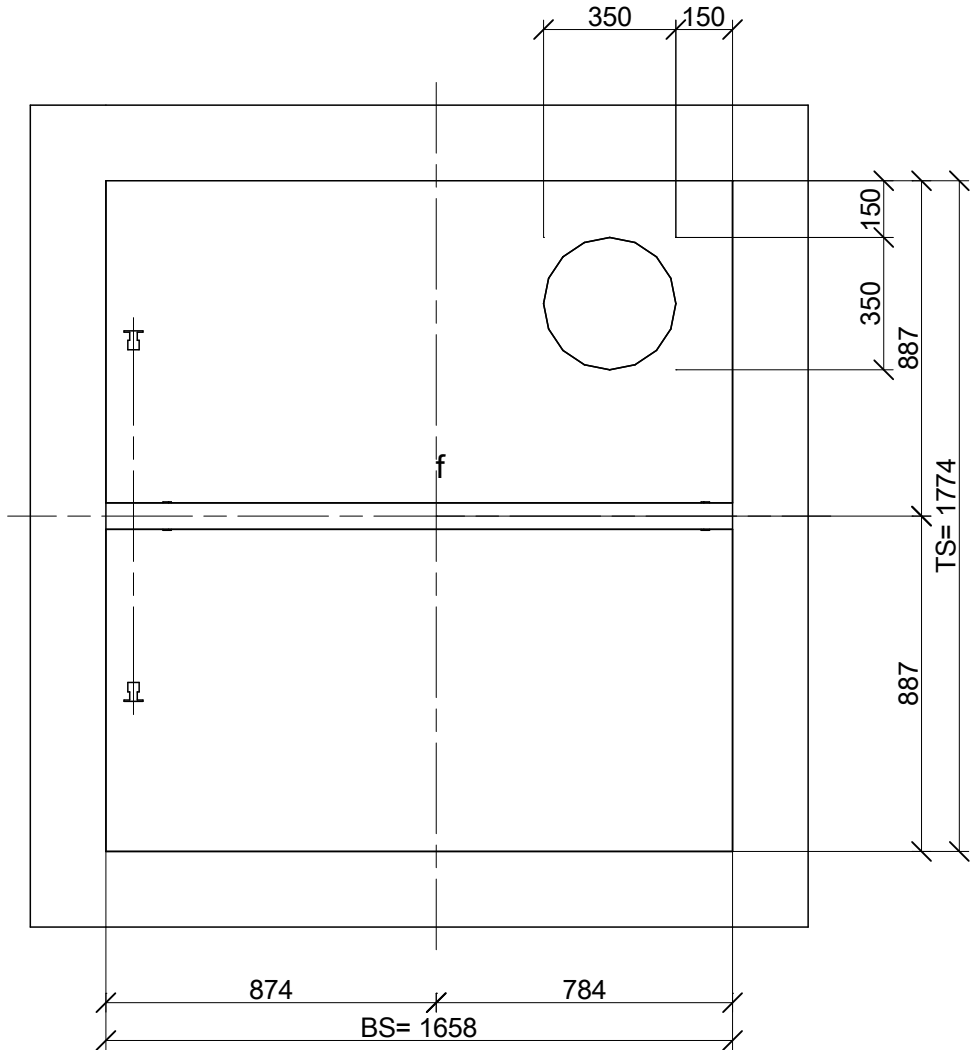

Toegangszijde 1

Montage methode 1:50 Steigerloos met hijsvoorzieningen

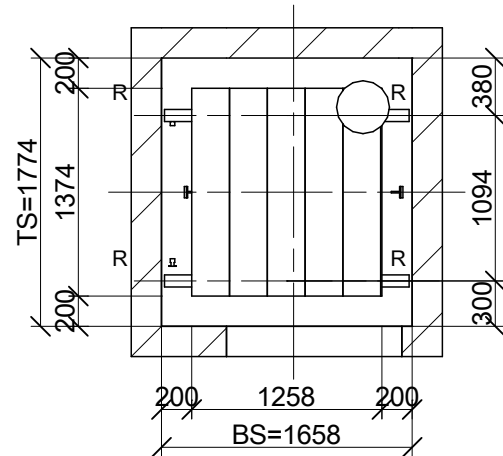

Rev.	Wijziging	Gew. Door	gecontroleerd	Datum
00	Automatische generering met SAP data CP 341 (341)			
Productlijn Schindler 3000 Plus				
Gebouw	TEST NI-MODR *460000000000			
Adres	- 5591 ER Heeze			
Klant	Test Account HAG - Test street 1Bus 67890 - 8211 AA LELYSTAD			
 Schindler Contactpersoon: Alex Zanden		Inlichtingen betreffende deze tekening : Alex Zanden Tel.nr.+31703843639		
		Getekend	2024.02.20	Pag.
		Goedgekeurd	2024.02.20	4/12
		Com. Nr.	0400455408	
		Tekeningnr	0400455408.203	
			00	


Cet ouvrage est notre propriété intellectuelle. Sans notre autorisation écrite, il ne peut être ni copié d'une manière quelconque, ni être utilisé pour la fabrication ni non plus être communiqué à des tiers.

Diese Darstellung ist unser geistiges Eigentum. Sie darf ohne unsere schriftliche Zustimmung weder irgendwie kopiert noch zur Anfertigung des Werkes gebraucht oder Dritten personen bekanntgegeben werden.


This presentation is our intellectual property. Without our written consent, it shall neither be copied in any manner, nor used for manufacturing, nor communicate to third parties.

Toegangszijde 1 1:50

: 0 LDU

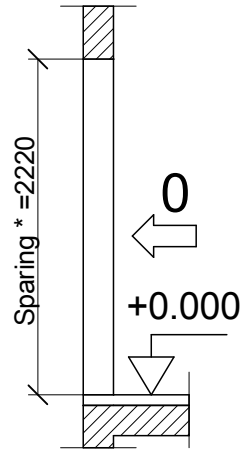


*= Vanaf afgewerkte vloer

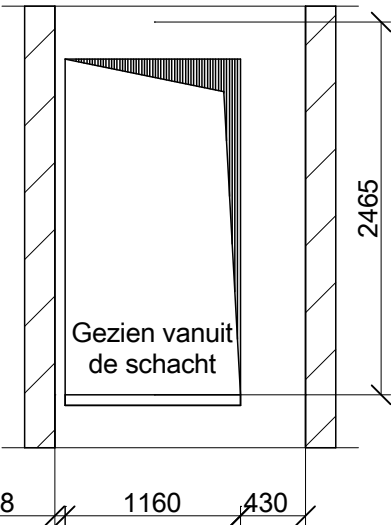


Toegangszijde 2 1:50


: Alle overige verdiepingen

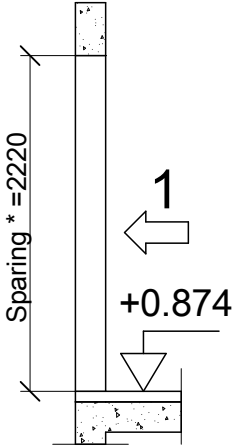


*= Vanaf afgewerkte vloer

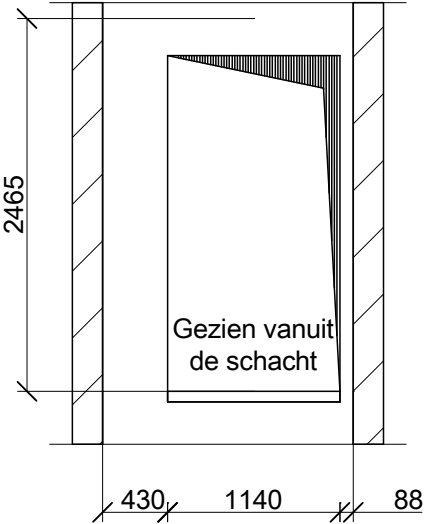

Afsluiting deursparingen:

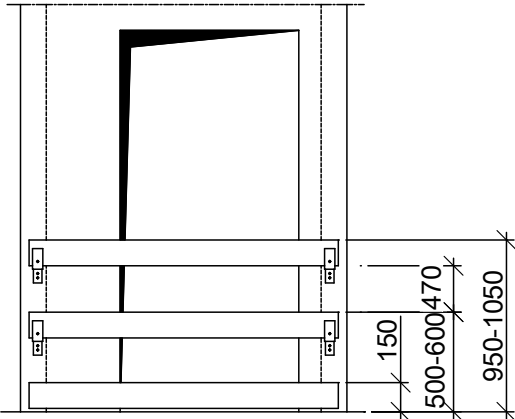

Afsluiting deursparingen:
(Verantwoording van de aannemer)
De planken moeten geborgd worden
Het hekwerk moet eenvoudig aan te brengen en te verwijderen zijn e.e.a. volgens lokale regelgeving.

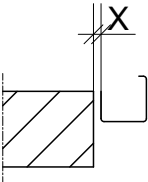


De omtrek van de luchtspleet tussen de deurkozijnen of de voorkant en de muur moeten ter plaatse worden gesloten.
De maat verandert in geval van loodrechte afwijkingen.

Rev.	Wijziging	Gew. Door	gecontroleerd	Datum
00	Automatische generering met SAP data CP 341 (341)			
Productlijn Schindler 3000 Plus				
Gebouw	TEST NI-MODR *460000000000			
Adres	- 5591 ER Heeze			
Klant	Test Account HAG - Test street 1Bus 67890 - 8211 AA LELYSTAD			
 Schindler		Inlichtingen betreffende deze tekening : Alex Zanden Tel.nr. +31703843639		
		Getekend	2024.02.20	Pag.
		Goedgekeurd	2024.02.20	5/12
		Com. Nr.	0400455408	
Contactpersoon: Alex Zanden		Tekeningnr	0400455408.204	
			00	


Deurdetail 1:25

Ingang: 0 LDU (LDU_R)

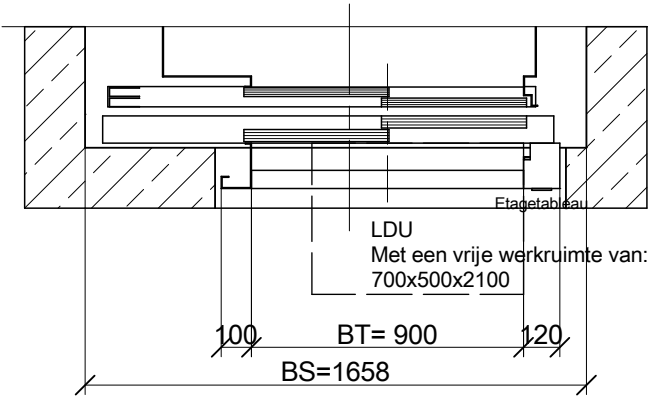


De interne lamp in de kast zorgt voor de vereiste 200 lux in het werkgebied voor de besturingskast/LDU.

Schachtkop 1:25

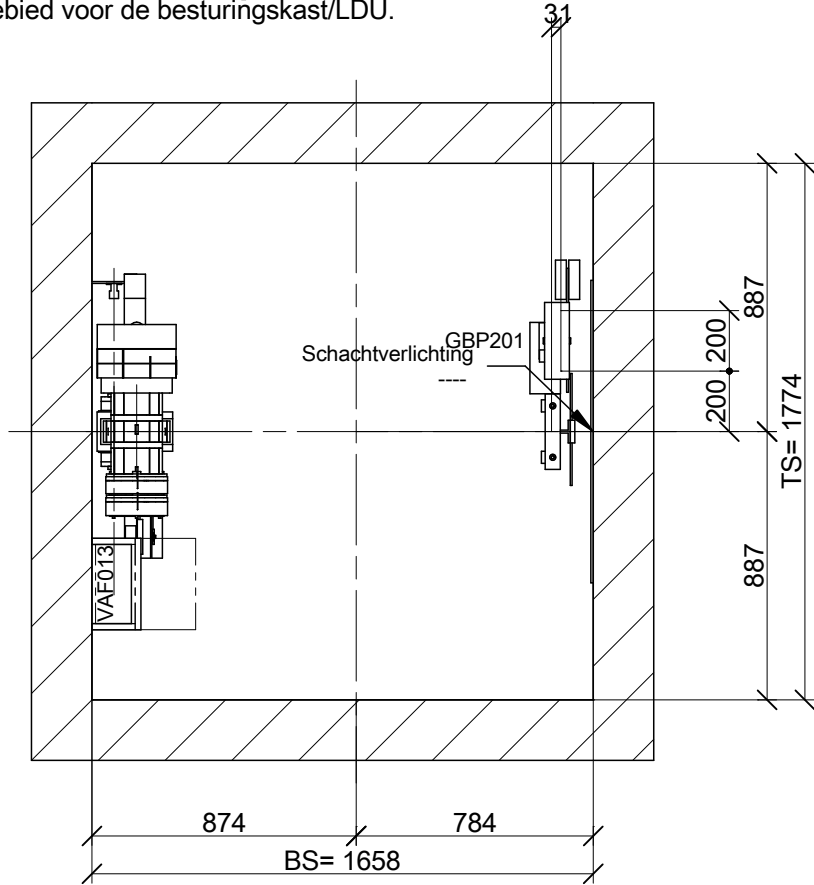

Schacht 1:25

Kooitoegang(en) 1,2
Sleepkabel

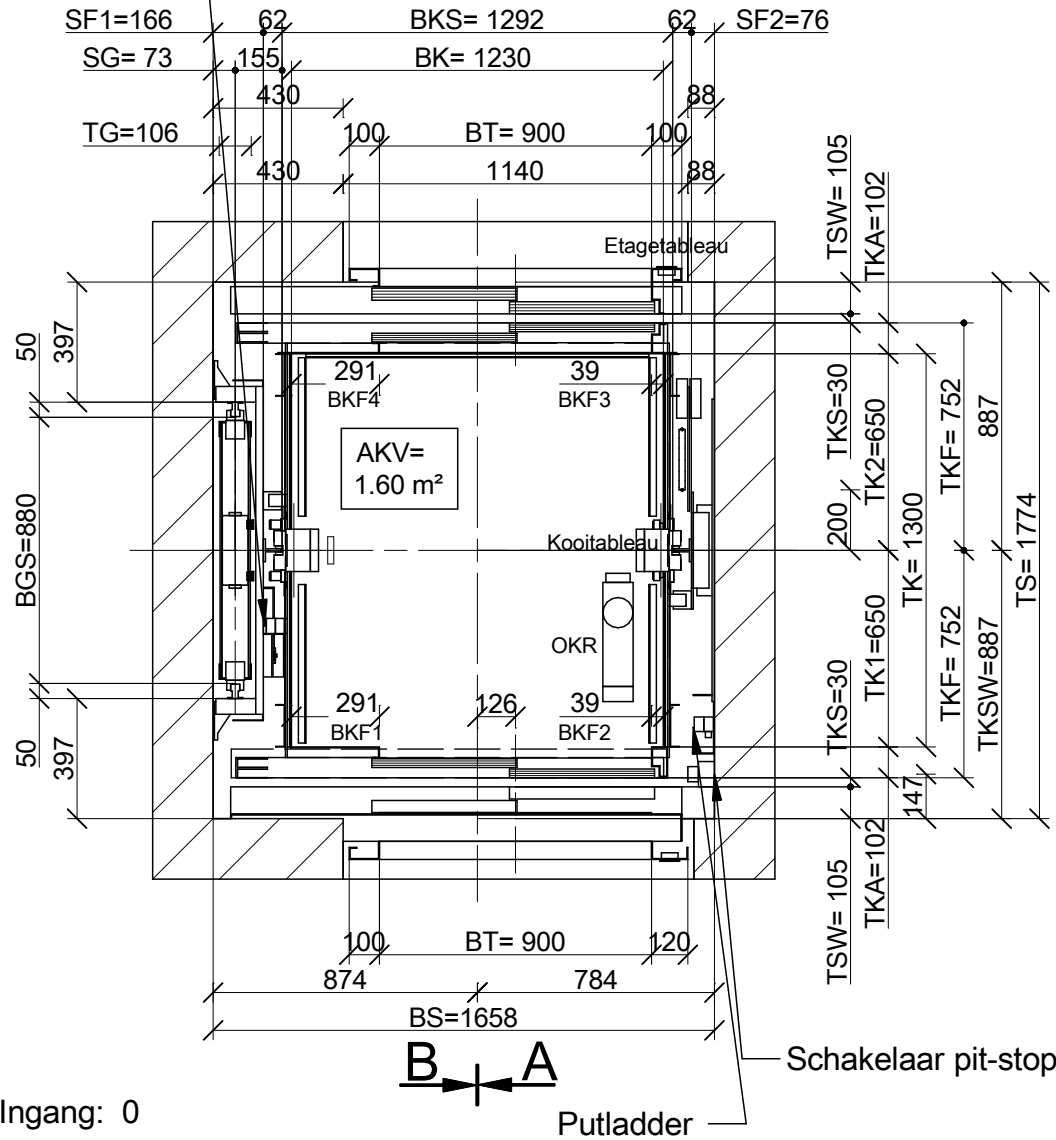

Rev.	Wijziging	Gew. Door	gecontroleerd	Datum
00	Automatische generering met SAP data CP 341 (341)			


Productlijn Schindler 3000 Plus				
Gebouw	TEST NI-MODR			
Adres	*460000000000 - 5591 ER Heeze			
Klant	Test Account HAG - Test street 1Bus 67890 - 8211 AA LELYSTAD			
		Inlichtingen betreffende deze tekening :		
		Alex Zanden		Tel.nr.+31703843639
		Getekend	2024.02.20	Pag.
		Goedgekeurd	2024.02.20	6/12
		Com. Nr. 0400455408		
		Tekeningsnr 0400455408.101		
		00		

Cet ouvrage est notre propriété intellectuelle. Sans notre autorisation écrite, il ne peut être ni copié d'une manière quelconque, ni être utilisé pour la fabrication, ni non plus être communiqué à des tiers.


Diese Darstellung ist unser geistiges Eigentum. Sie darf ohne unsere schriftliche Zustimmung weder irgendwie kopiert noch zur Anfertigung des Werkes gebraucht oder Dritten bekanntgegeben werden.

This presentation is our intellectual property. Without our written consent, it shall neither be copied in any manner, nor used for manufacturing, nor communicate to third parties.

Doorsnede A-A 1:75

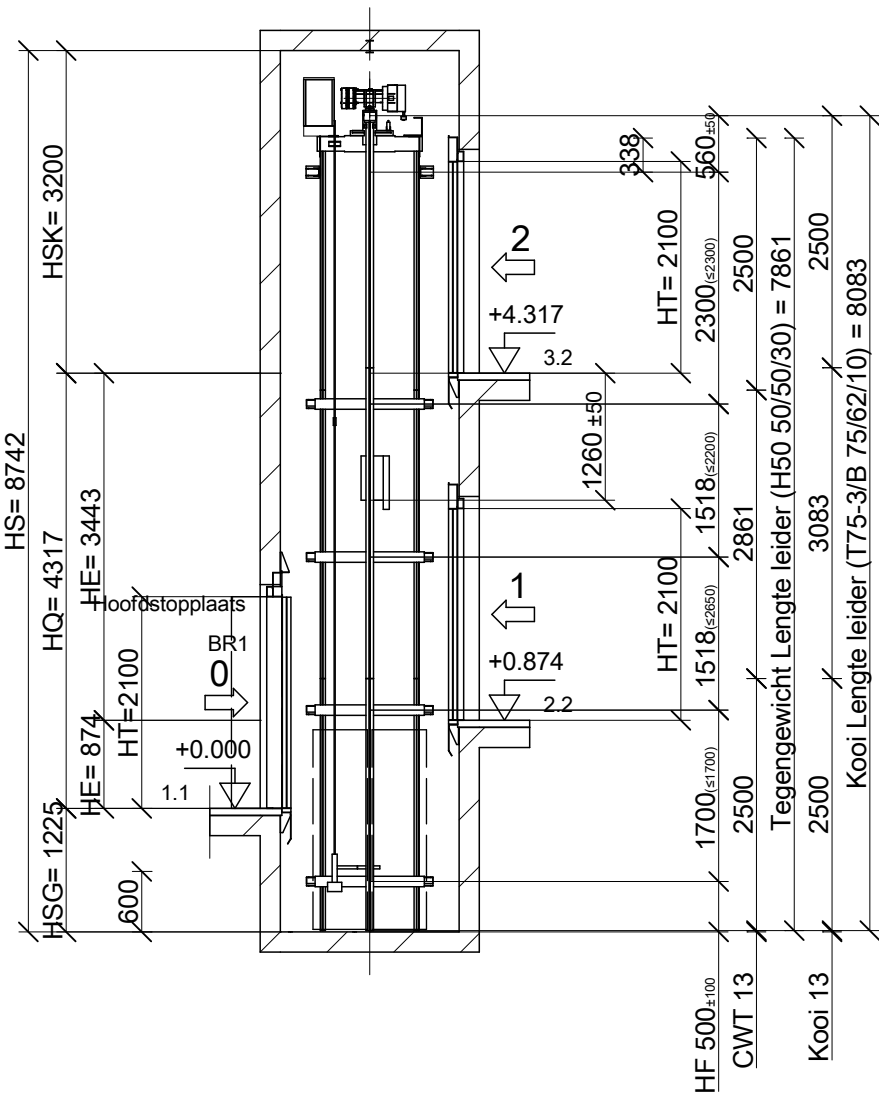

Doorsnede B-B 1:75

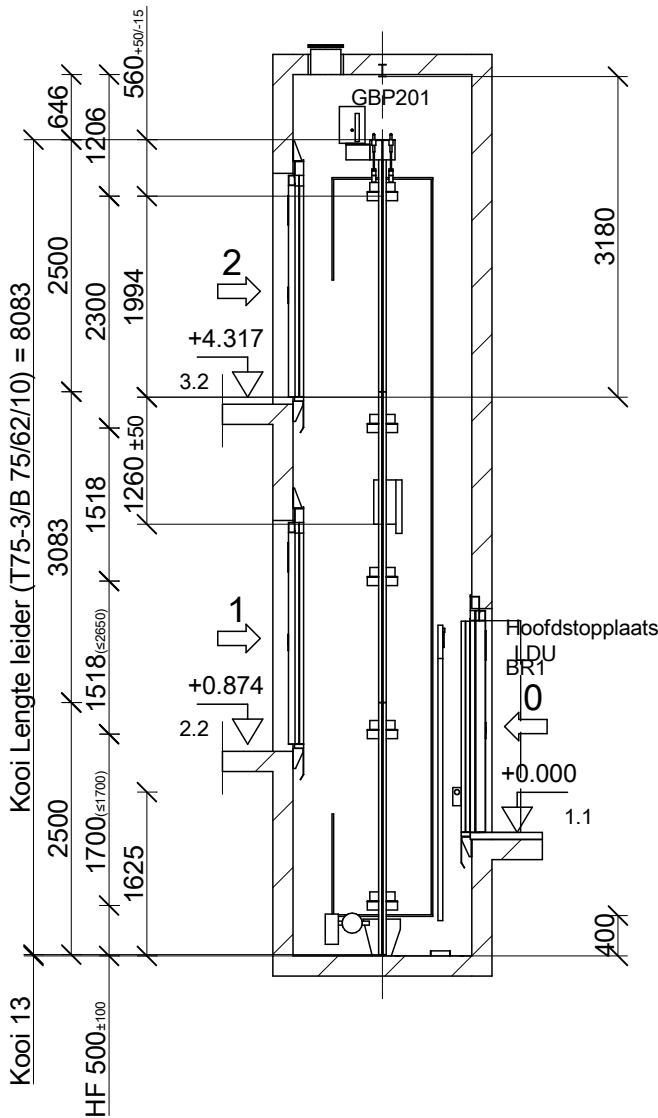


Selectie Kooibeugels


HFmax 2650 [mm]	Kooizijde	Tegengewichtzijde
	10 x Z-AL2	1 x L-A L 106 1 9 x O-A1 L 850 106 1
	SL3 (SHORT)	SL50_25

Rev.	Wijziging	Gew. Door	gecontroleerd	Datum
00	Automatische generering met SAP data CP 341 (341)			
Productlijn Schindler 3000 Plus				
Gebouw	TEST NI-MODR *46000000000			
Adres	- 5591 ER Heeze			
Klant	Test Account HAG - Test street 1Bus 67890 - 8211 AA LELYSTAD			
 Schindler Contactpersoon: Alex Zanden		Inlichtingen betreffende deze tekening : Alex Zanden Tel.nr. +31703843639		
		Getekend	2024.02.20	Pag. 7/12
		Goedgekeurd	2024.02.20	
		Com. Nr.	0400455408	
		Tekeningnr	0400455408.102	
			00	

Kooi op onderste stopplaats

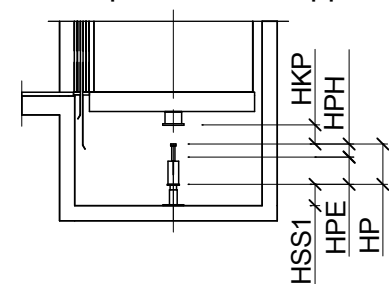

Kooi op bovenste stopplaats

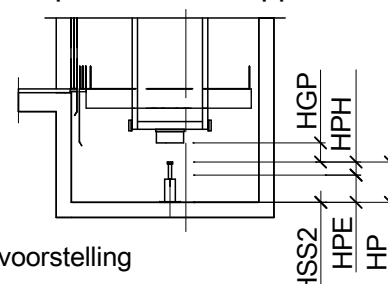


Schematische voorstelling

	Kooibuffer	Tegengewichtsbuffer
	PS_D2	PS_D2
(HP) [mm]	80	80
HPH/HPHL[mm]	72 / 72	72 / 72
HKP/HGP [mm]	70 -5/0	85 -20/0
HSS1/2 [mm]	524	167
HPE [mm]	8	8
Aantal	2	1


Positie en afmeting	Label
Op het kooidak 500x700x1000	 1 ♂ Gehurkt
In de put 700x1000x500	 1 ♂ Liggend

Overzicht veiligheidsruimten 1:25

In de put

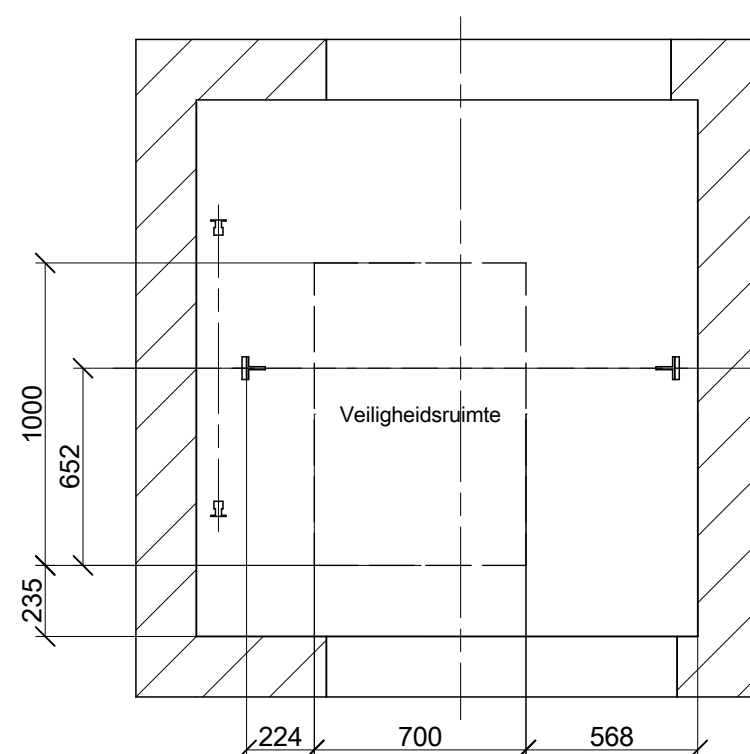


Op het kooidak

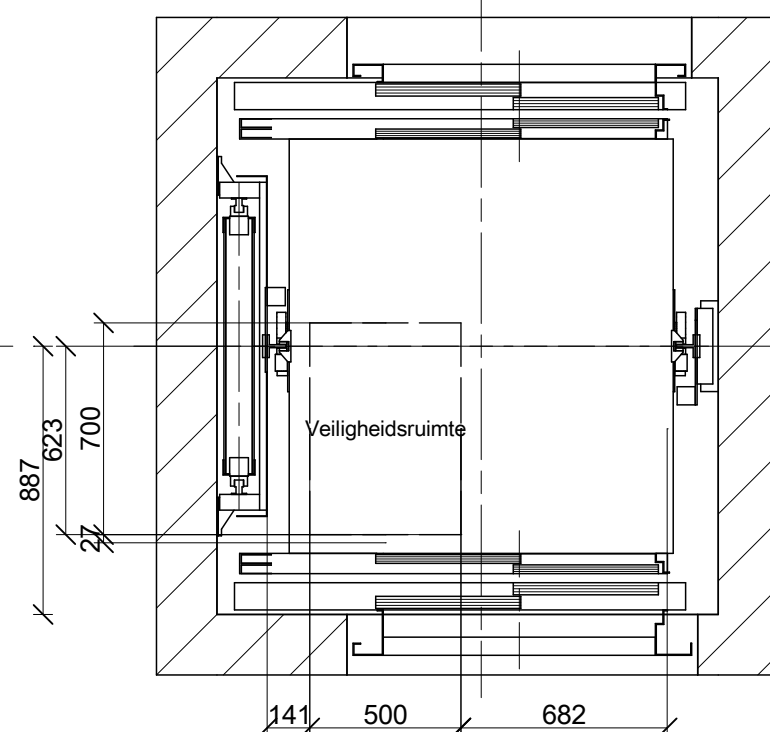


Schachtkop & schachtput 1:75

Doorsnede A38A

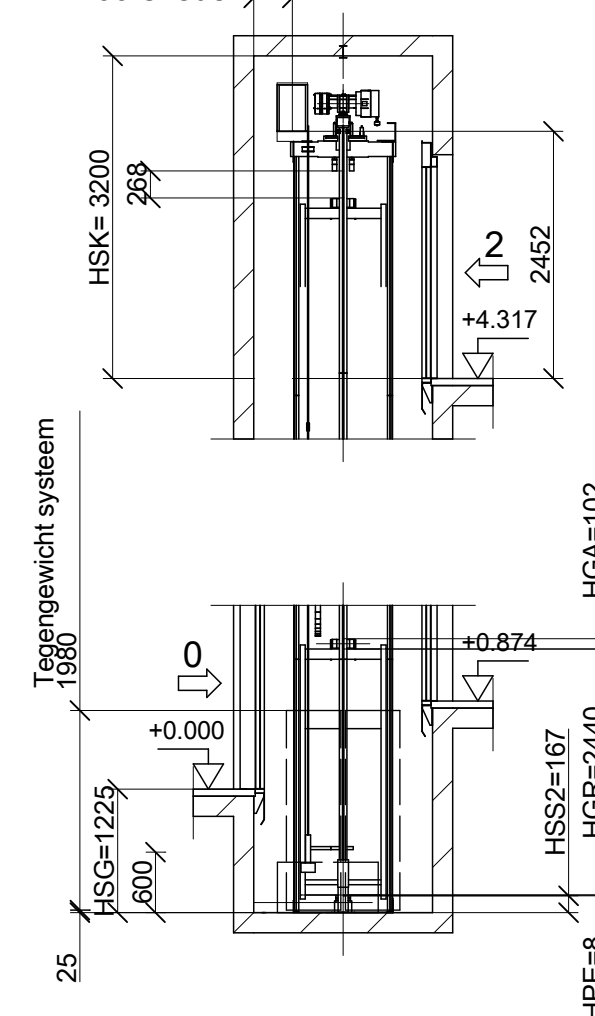

Doorsnede B-B

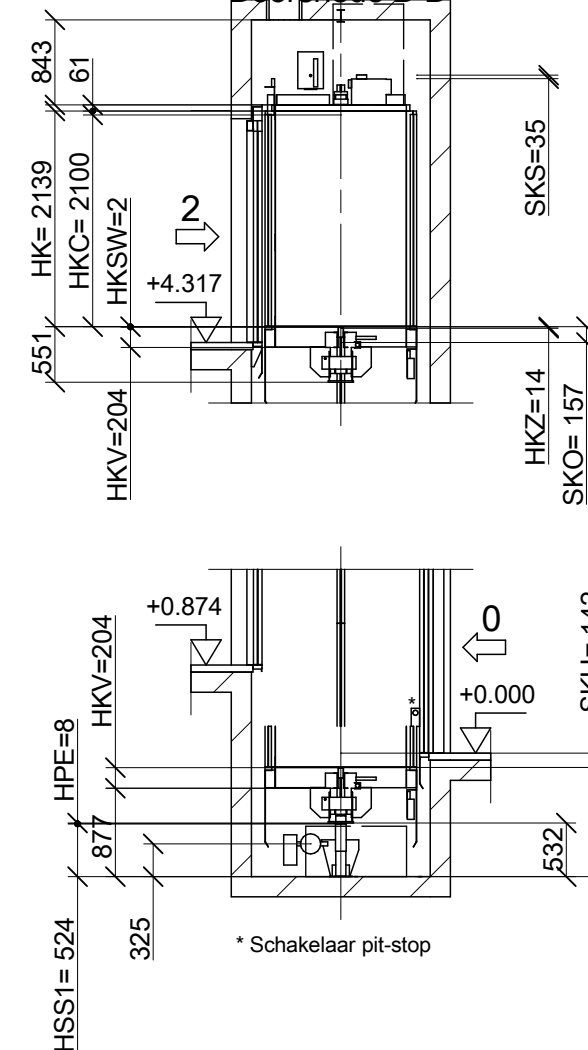

Rev.	Wijziging	Gew. Door	gecontroleerd	Datum
00	Automatische generering met SAP data CP 341 (341)			

Productlijn Schindler 3000 Plus

Gebouw	TEST NI-MODR
	*46000000000
Adres	- 5591 ER Heeze
Klant	Test Account HAG - Test street 1Bus 67890 - 8211 AA LELYSTAD



Schindler

Contactpersoon: Alex Zander

Inlichtingen betreffende deze tekening :			
Alex Zanden		Tel.nr. +31703843639	
Getekend		2024.02.20	Page
Goedgekeurd		2024.02.20	8/12

Com. Nr.	0400455408
Tekeningnr	0400455408.103 00


Cet ouvrage est notre propriété intellectuelle. Sans notre autorisation écrite, il ne peut être ni copié d'une manière quelconque, ni être utilisé pour la fabrication, ni non plus être communiqué à des tiers.

Diese Darstellung ist unser geistiges Eigentum. Sie darf ohne unsere schriftliche Zustimmung weder irgendwie kopiert noch zur Anfertigung des Werkes gebraucht oder Dritten bekanntgegeben werden.

This presentation is our intellectual property. Without our written consent, it shall neither be copied in any manner, nor used for manufacturing, nor communicate to third parties.


Toegangszijde 2 1:50

: Alle overige verdiepingen

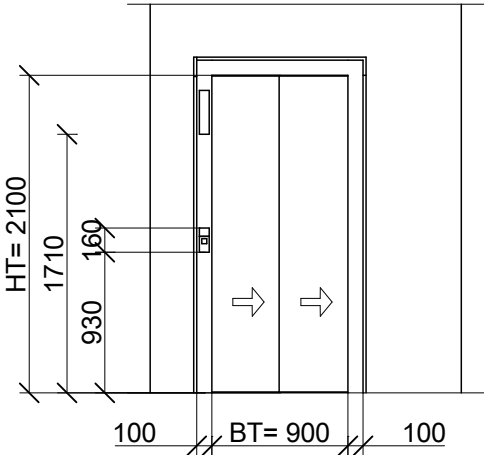

Toegangszijde 1 1:50

: 0 LDU ((LDU_R))

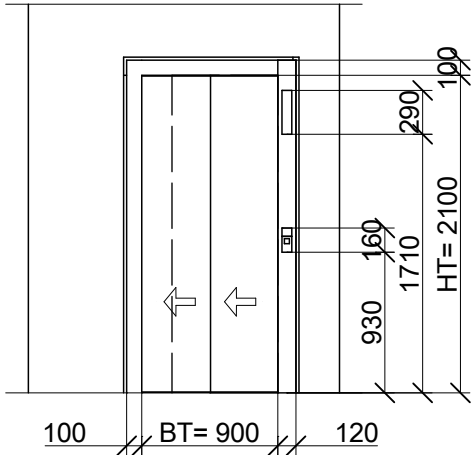


Rev.	Wijziging	Gew. Door	gecontroleerd	Datum
00	Automatische generering met SAP data CP 341 (341)			
Productlijn Schindler 3000 Plus				
Gebouw	TEST NI-MODR			
Adres	*460000000000 - 5591 ER Heeze			
Klant	Test Account HAG - Test street 1Bus 67890 - 8211 AA LELYSTAD			
 Schindler Contactpersoon: Alex Zanden		Inlichtingen betreffende deze tekening : Alex Zanden Tel.nr.+31703843639		
		Getekend	2024.02.20	Pag.
		Goedgekeurd	2024.02.20	9/12
		Com. Nr.	0400455408	
		Tekeningnr	0400455408.104	00

Cet ouvrage est notre propriété intellectuelle. Sans notre autorisation écrite, il ne peut être ni copié d'une manière quelconque, ni être utilisé pour la fabrication, ni non plus être communiqué à des tiers.


Diese Darstellung ist unser geistiges Eigentum. Sie darf ohne unsere schriftliche Zustimmung weder irgendwie kopiert noch zur Anfertigung des Werkes gebraucht oder Dritten bekanntgegeben werden.

This presentation is our intellectual property. Without our written consent, it shall neither be copied in any manner, nor used for manufacturing, nor communicate to third parties.

Overzichtsschema / : 1:25

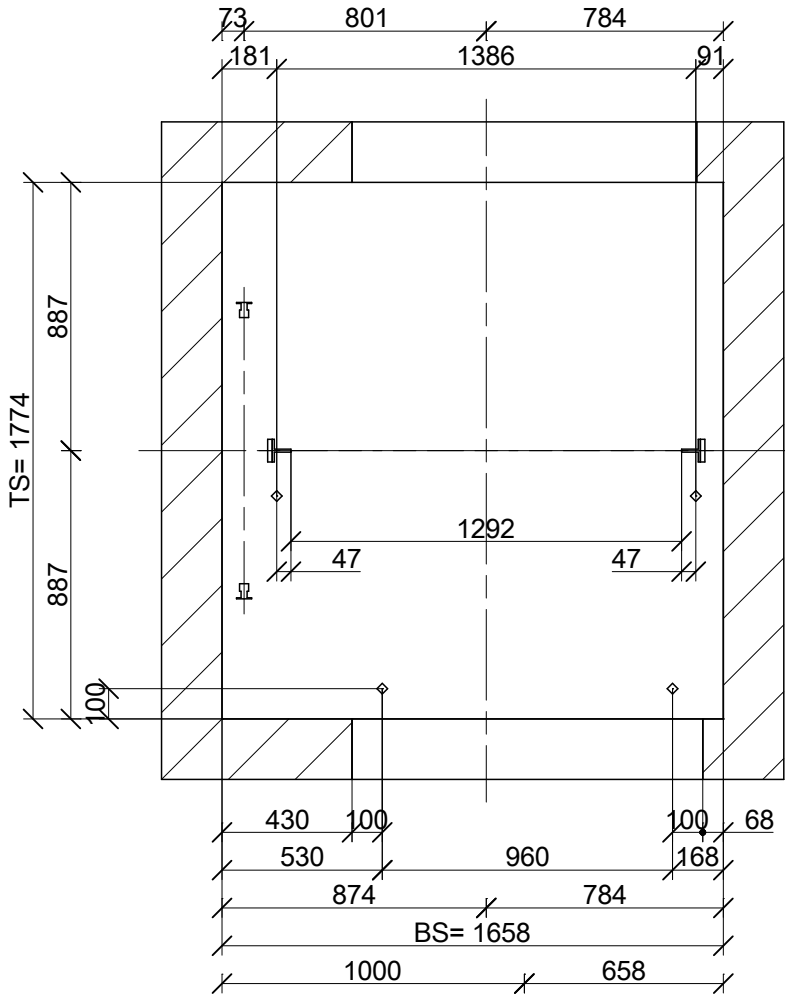

Detailaanzicht voor
kooilijninstelling

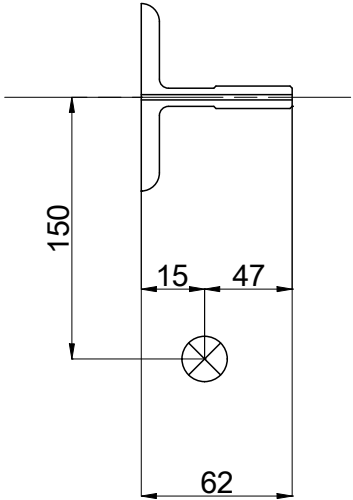

Rev.	Wijziging	Gew. Door	gecontroleerd	Datum
00	Automatische generering met SAP data CP 341 (341)			
Overzichtsschema / Productlijn Schindler 3000 Plus				
Gebouw	TEST NI-MODR			
	*46000000000			
Adres	- 5591 ER Heeze			
Klant	Test Account HAG - Test street 1Bus 67890 - 8211 AA LELYSTAD			
 Schindler Contactpersoon: Alex Zanden				
		Getekend		2024.02.20
		Goedgekeurd		2024.02.20
		Com. Nr.	0400455408	
		Tekeningnr	0400455408.GEN	
			00	

Cet ouvrage est notre propriété intellectuelle. Sans notre autorisation écrite, il ne peut être ni copié d'une manière quelconque, ni être utilisé pour la fabrication ni non plus être communiqué à des tiers.

Diese Darstellung ist unser geistiges Eigentum. Sie darf ohne unsere schriftliche Zustimmung weder irgendwie kopiert noch zur Anfertigung des Werkes gebraucht oder Dritten personen bekanntgegeben werden.

This presentation is our intellectual property. Without our written consent, it shall neither be copied in any manner, nor used for manufacturing, nor communicate to third parties.



Alleen voor civiele ingenieur

Goedkeuring Stempel

☐ Akkoord

☐ Akkoord na wijziging

Datum

Naam

Rev.	Wijziging	Gew. Door	gecontroleerd	Datum
00	Automatische generering met SAP data CP 341 (341)			

Algemene informatie:		Productlijn	
		Schindler 3000 Plus	
Gebouw	TEST NI-MODR		
	*46000000000		
Adres	- 5591 ER Heeze		
Klant	Test Account HAG - Test street 1Bus 67890 - 8211 AA LELYSTAD		
		Getekend	Pag.
		Goedgekeurd	11/12
		Com. Nr.	0400455408
		Tekeningnr	0400455408.GEN 00

