


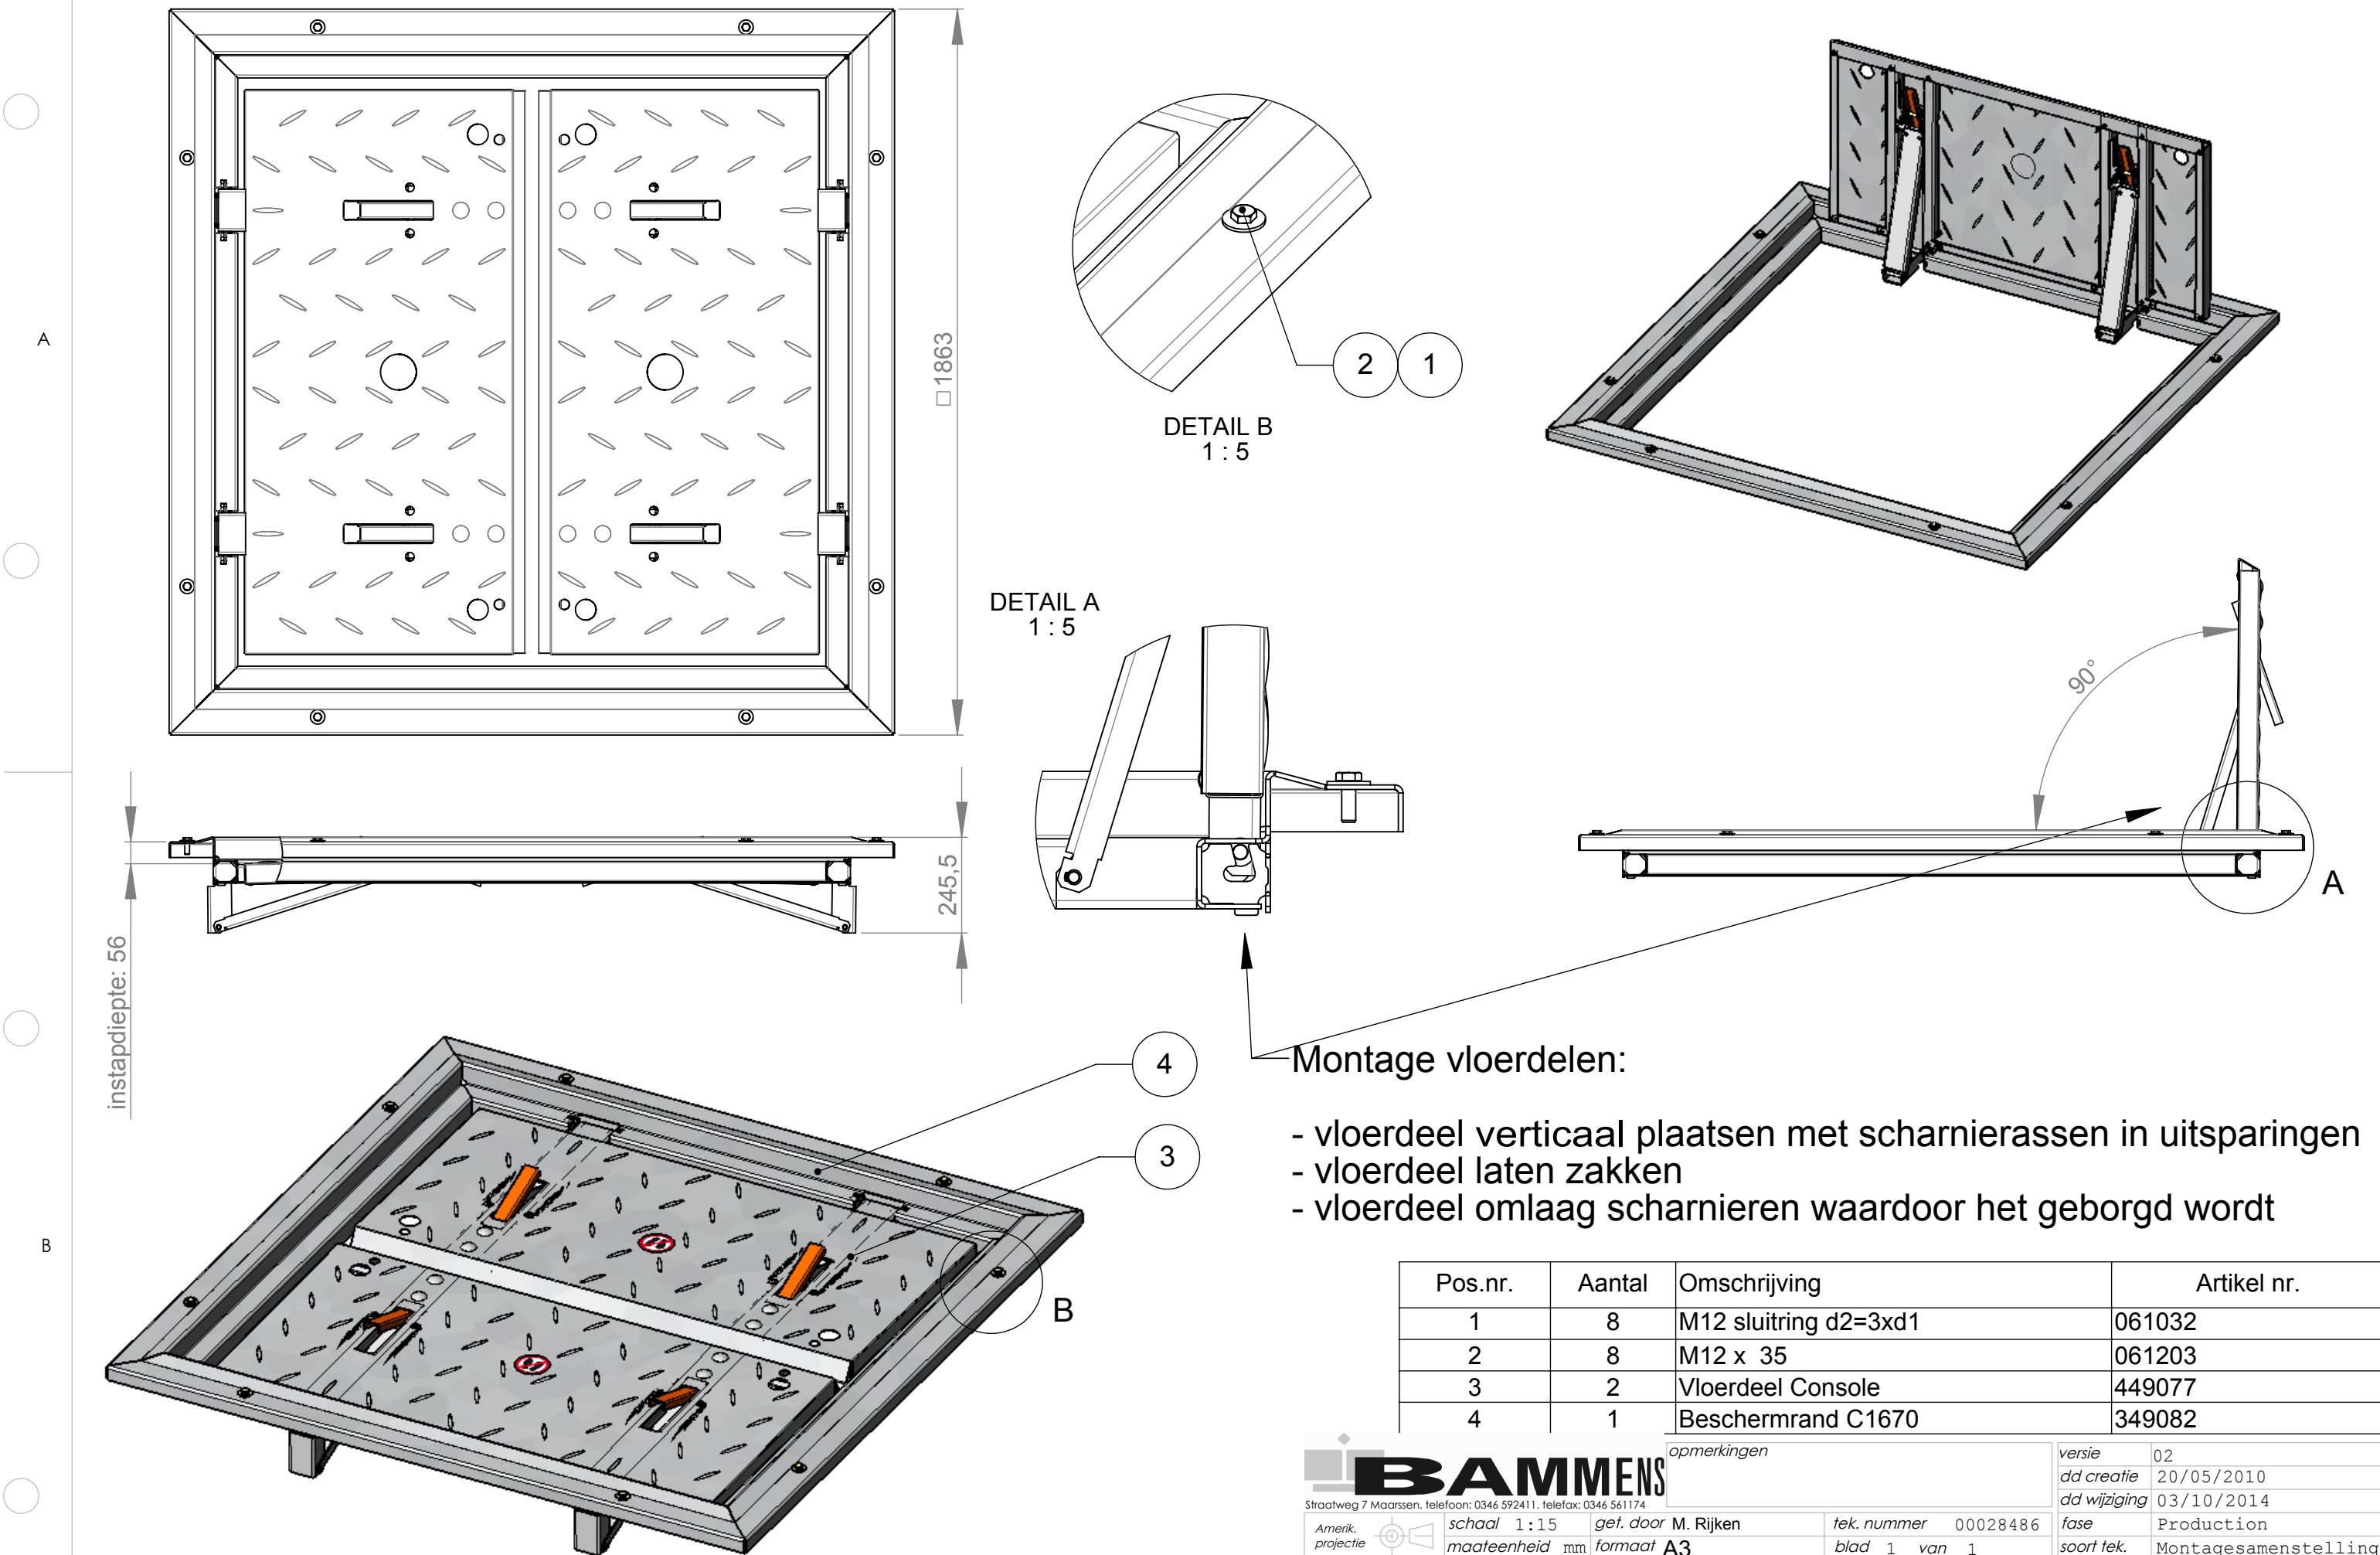

Montage vloerdelen:

- vloerdeel verticaal plaatsen met scharnierassen in uitsparingen
- vloerdeel laten zakken
- vloerdeel omlaag scharnieren waardoor het geborgd wordt

Pos.nr.	Aantal	Omschrijving	Artikel nr.
1	8	M12 sluitring d2=3xd1	061032
2	8	M12 x 35	061203
3	2	Vloerdeel Console	449077
4	1	Beschermrand C1670	349082

BAMMENS

Straatweg 7 Maarsse, telefoon: 0346 592411, telefax: 0346 561174

Amerik. projectie

schaal 1:15

maateenheid mm

gef. door M. Rijken

format A3

tek. nummer 00028486

blad 1 van 1

opmerkingen

maattoleranties volgens NEN-ISO 406 vorm en plaatstoleranties volgens NEN-ISO 1101

Alle rechten uitdrukkelijk voorbehouden. Vermenging van mededeling aan derden, in welke vorm ook, is zonder schriftelijke toestemming van eigenares niet geoorloofd.

omschrijving: Console 1670

materiaal nabeh. Geen

artikelcode 549872

versie 02

dd creatie 20/05/2010

dd wijziging 03/10/2014

fase Production

soort tek. Montagesamenstelling