


100 PV Panelen 410 Wp

Renvooi

Symbol	Omschrijving
✓	2-polige zoneringschakelaar
⊞	Pachkast
⌚	Aansluitpunt 1 fase, nul en beschermingscontact
⌚	Aansluitpunt 3 fasen en beschermingscontact
⌚	Aansluitpunt 3 fasen, nul en beschermingscontact
⌚	Aansluitpunt data
⌚	Aansluitpunt data 2-voudig
⌚	Aansluitpunt data 3-voudig
⌚	Aansluitpunt Wt/Fl
⌚	Aansluitpunt zoneringsbedraad
⌚	Armatuur
○	Spot
○	Wandarmatuur
⌚	Armatuur 60x600
⌚	Beeldopslag
⌚	Centrale Controle Stuur eenheid
⌚	Centrale, geluid
⌚	Code bedieningspaneel
⌚	Contact, magnetisch
⌚	Contactdoos 1-voudig met beschermingscontact
⌚	Contactdoos 1-voudig met beschermingscontact, aan plafond
⌚	Contactdoos 2-voudig met beschermingscontact
⌚	Contactdoos 2-voudig met beschermingscontact in 2 inbouwdozen
⌚	Contactdoos 2-voudig met beschermingscontact in 2 inbouwdozen, kindveilig
⌚	Contactdoos 2-voudig met beschermingscontact, aan plafond
⌚	Contactdoos 3 fasen, nul en beschermingscontact
⌚	Contactdoos 3-voudig met beschermingscontact
⌚	Contactdoos 3-voudig met beschermingscontact, aan plafond
⌚	Detector, plafond
⌚	Doormeldpunt
⌚	Flitslicht
⌚	Passief infrarood
⌚	Schakelaar voor zonerings op en neer
⌚	Schakelaar, 2-polig
⌚	Schakelaar, 1-polig, trek
⌚	Signaalgever akoestisch binnen
⌚	Signalering invalidentoilet
⌚	Aansluiting, bedraad
⌚	Verdeelmethode
⌚	Verdeelmethode
⌚	Weerstation

Project :	Buurtcentrum 't Trefpunt te Barendrecht	Status :	Bestek
Installatie :	Elektronische installatie, Algemeen	Nr. :	Gewijzigd
Dak :		Gepl. :	TNO
Datum :	13-11-2023	Schaal :	1:50
Gec. :	Ere	Tekeningnummer :	23017
Rivium Quadrant '83 2909 LC Capelle a/d IJssel Postbus 8162 3009 AT Rotterdam T 010 - 502 22 00 I www.m3e.nl		Projectnummer 23017 Tekeningsnummer E60-00-010	

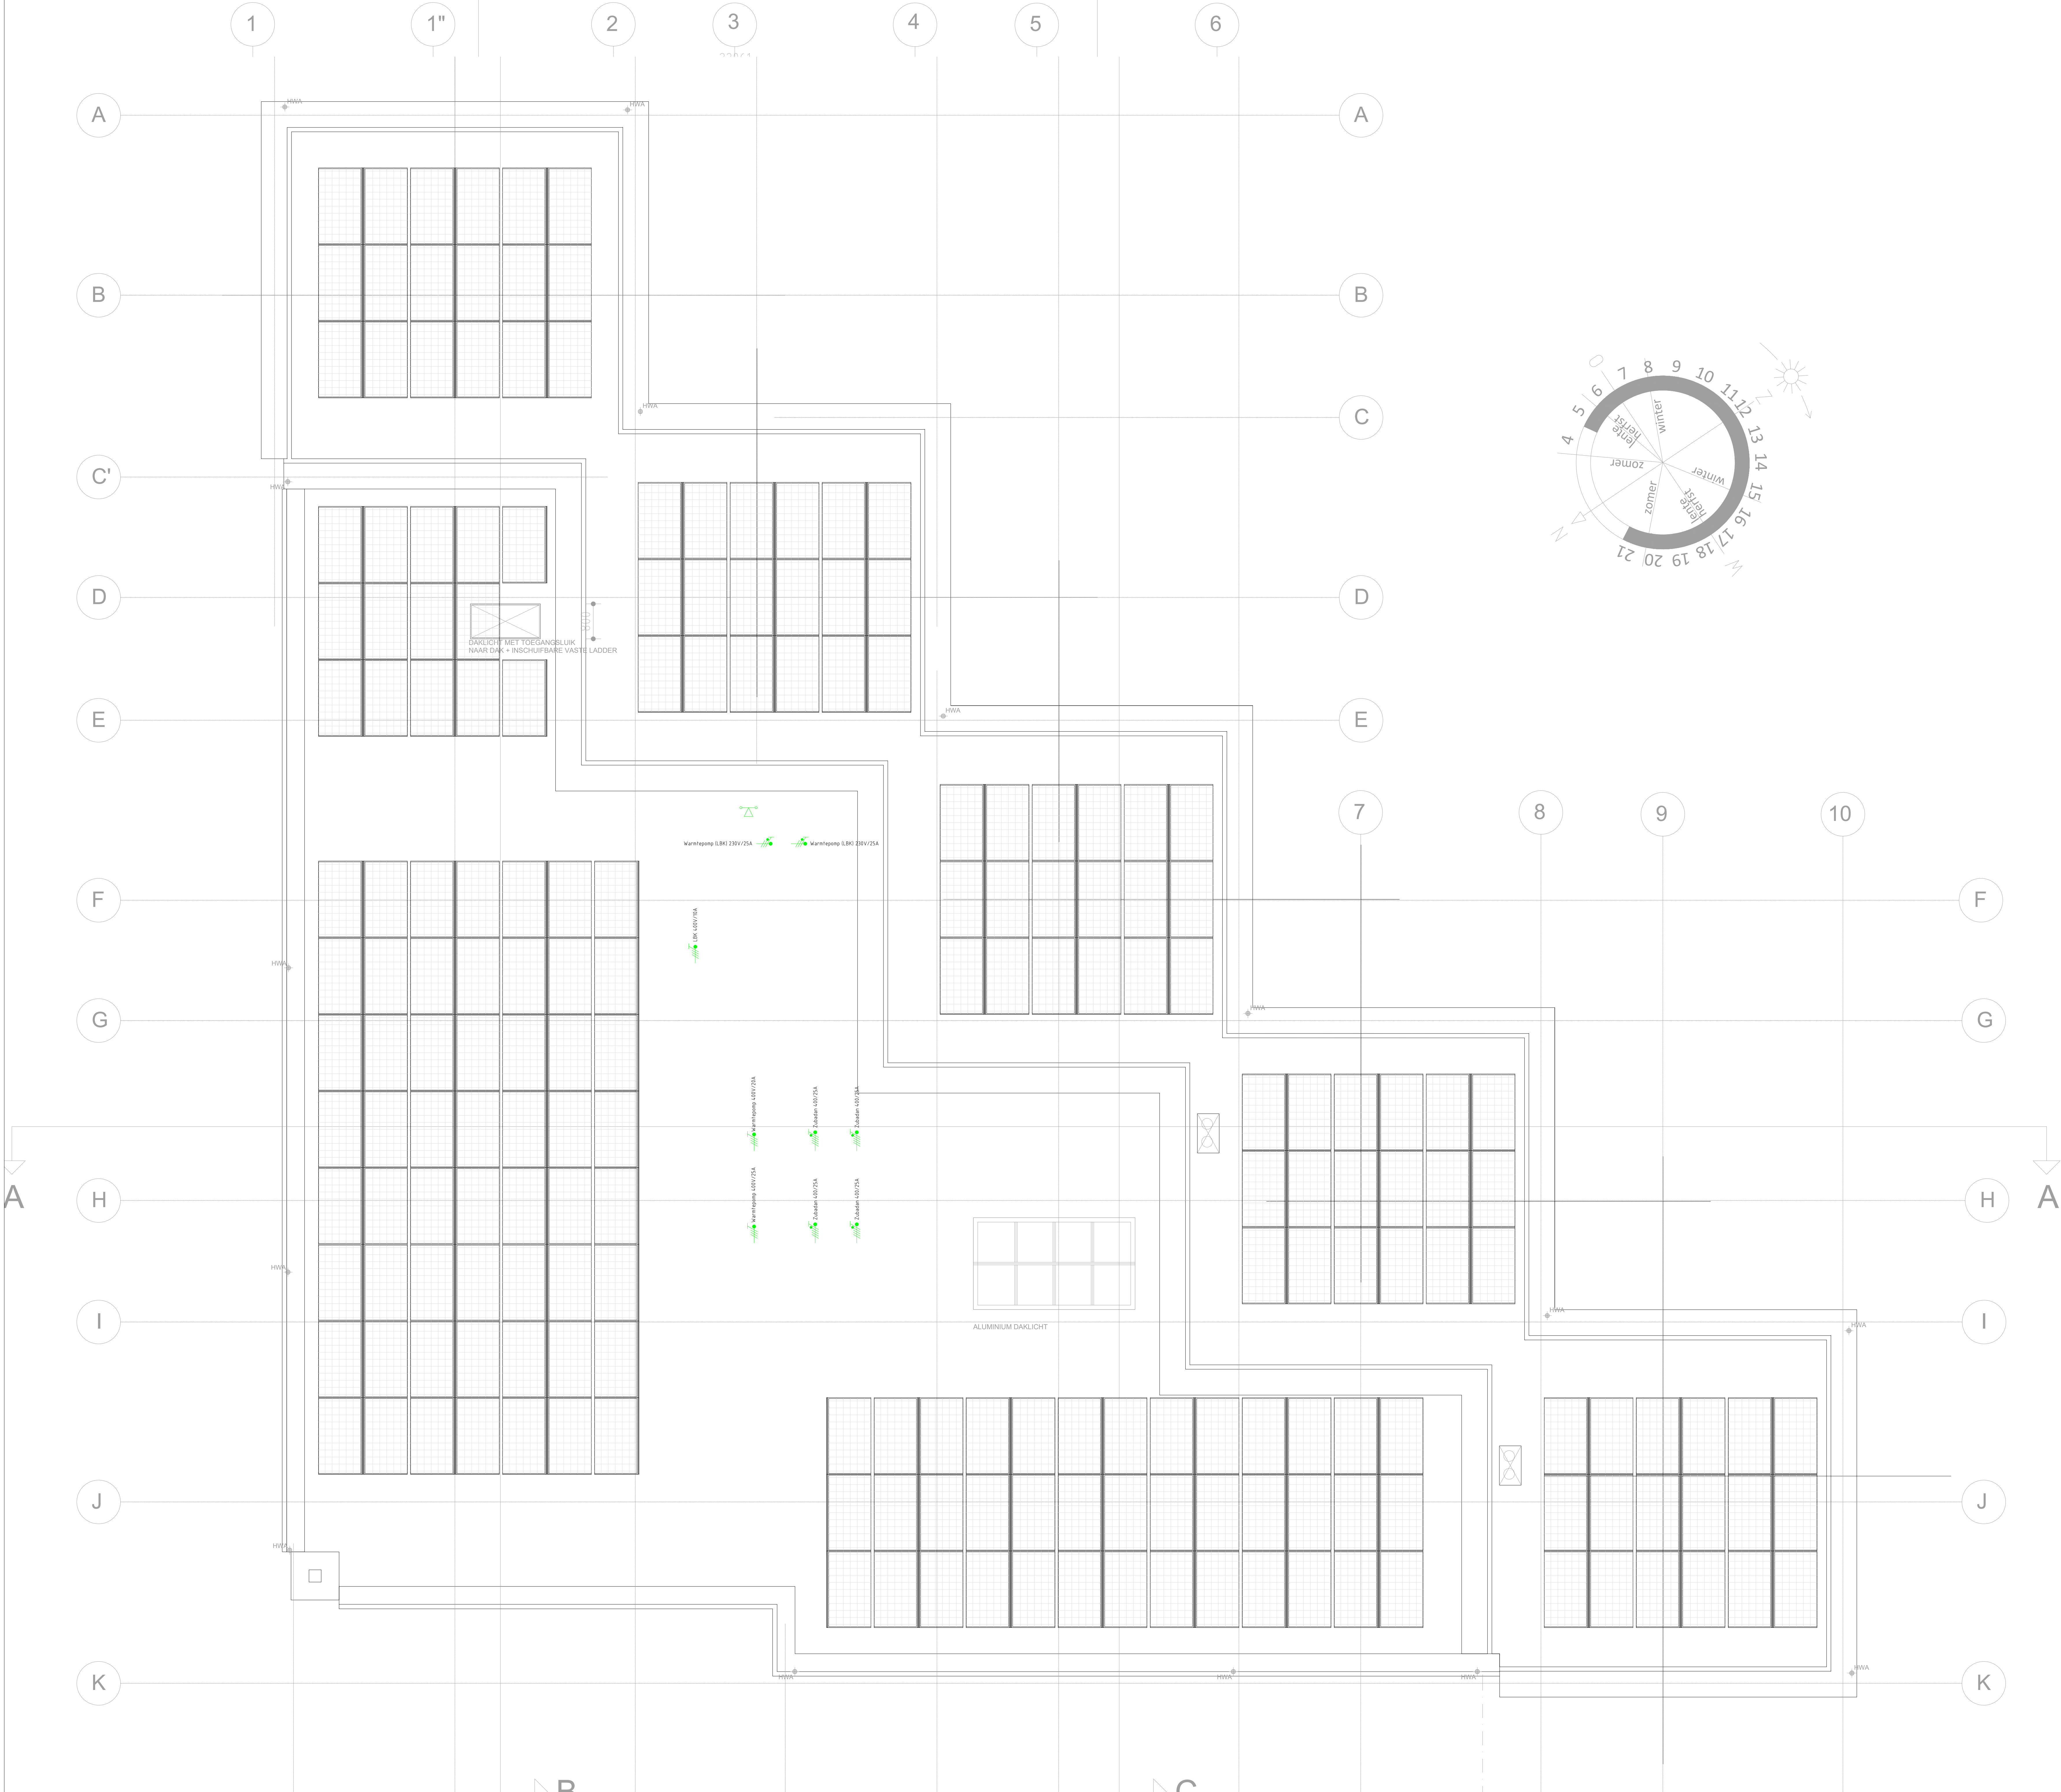

Technical Managers & Consultants