



Project	Interieurontwerp/ inventarisvoorstel Zaffier (gebouw Noord)
Status	Voorlopig ontwerp
Opdrachtgever	Zaffier
Datum	april 18, 2023
Interieurarchitect	Mike Groot




Vliedlaan 113
1741 RS Schagen
T 06- 511 72 480
www.mikegroot.nl

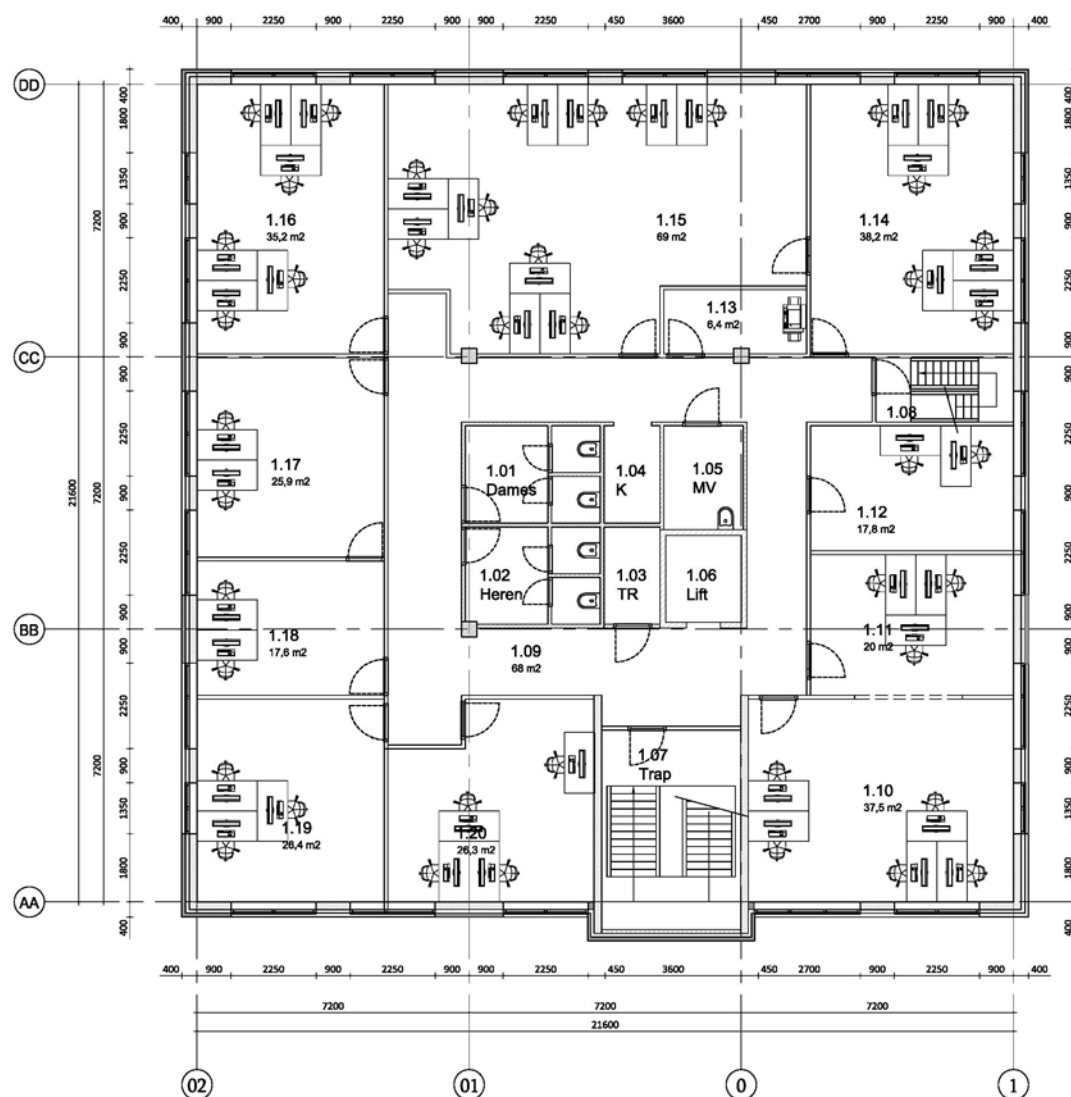


1e verdieping 3700+
bestaand

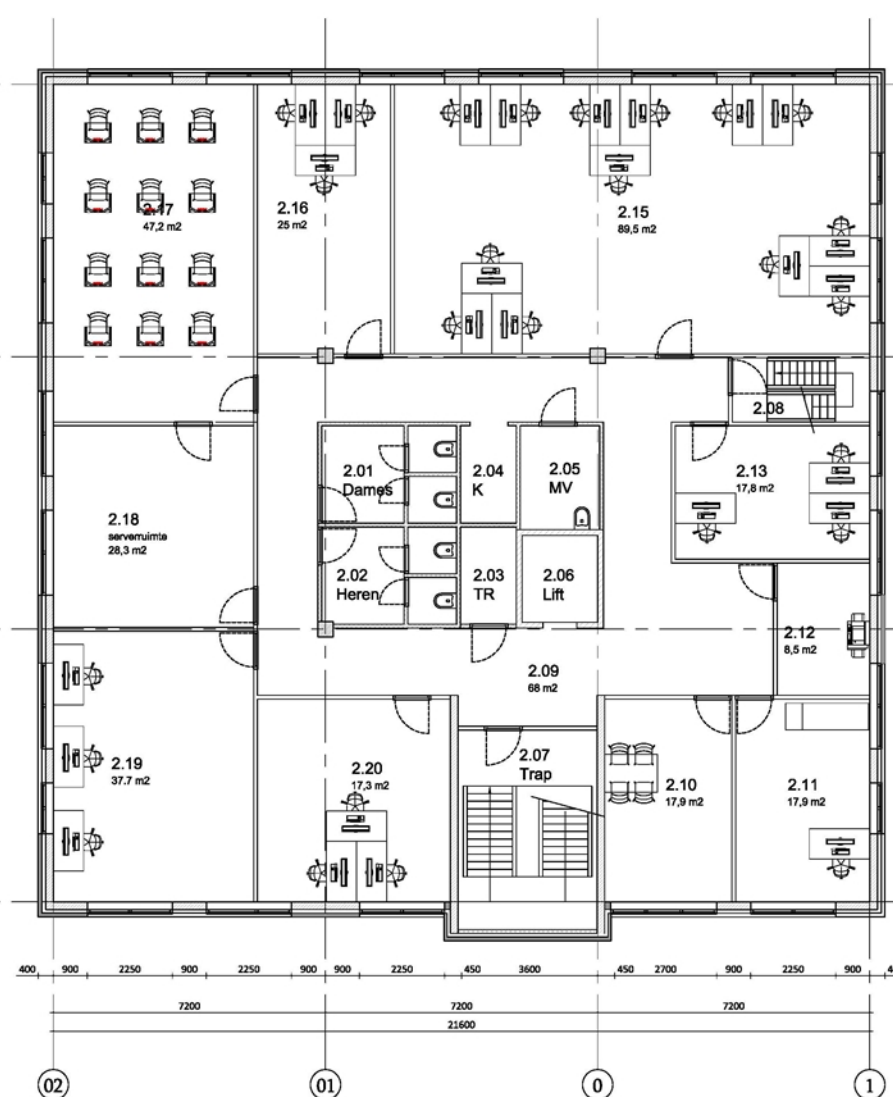


2e verdieping 7000+
bestaand

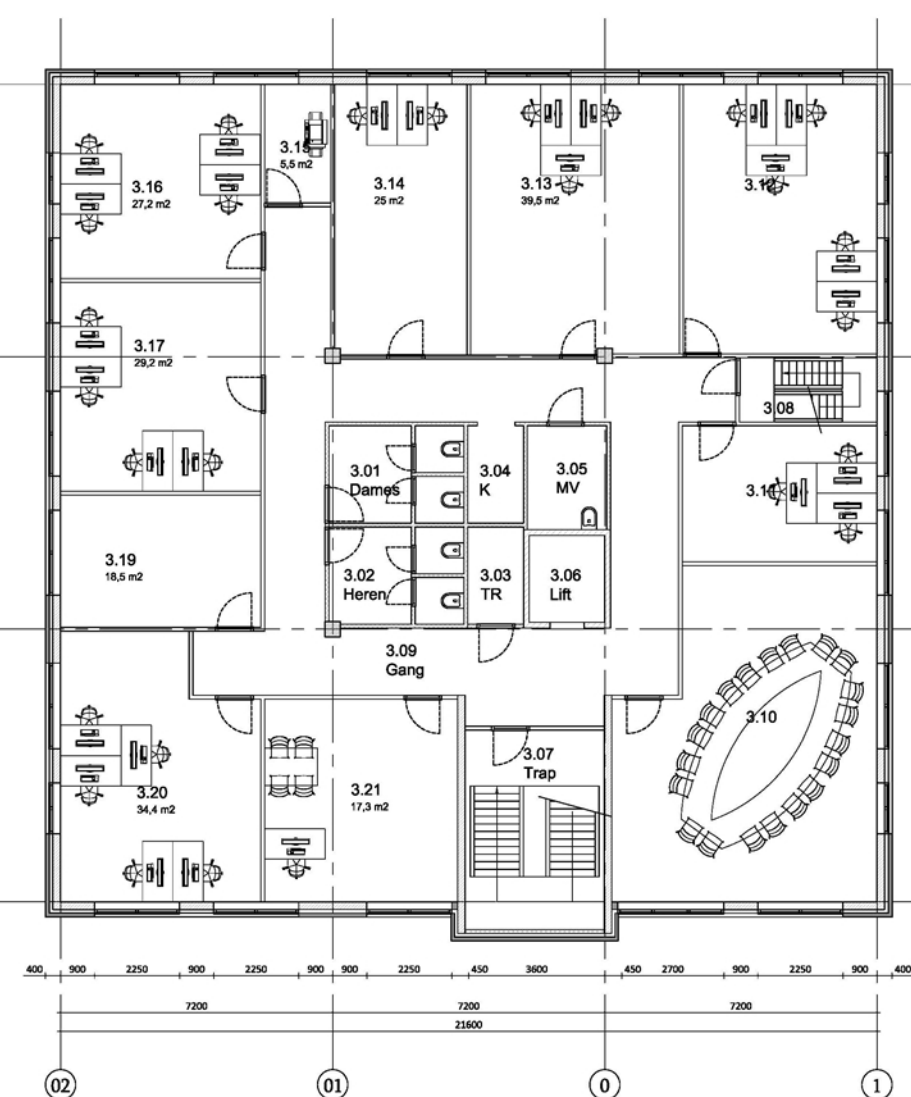

3e verdieping 10300+
bestaand

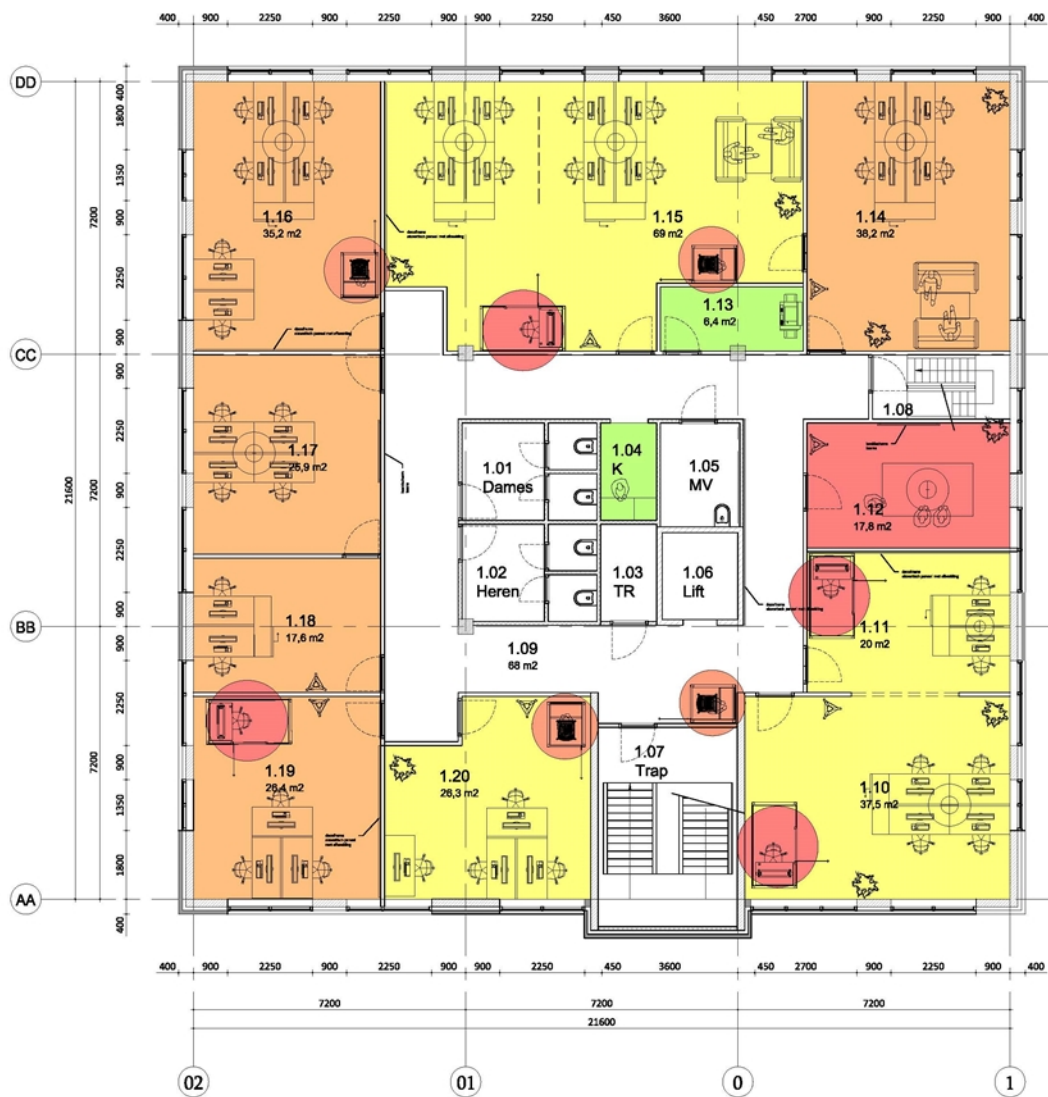

1e verdieping 3700+
nieuw

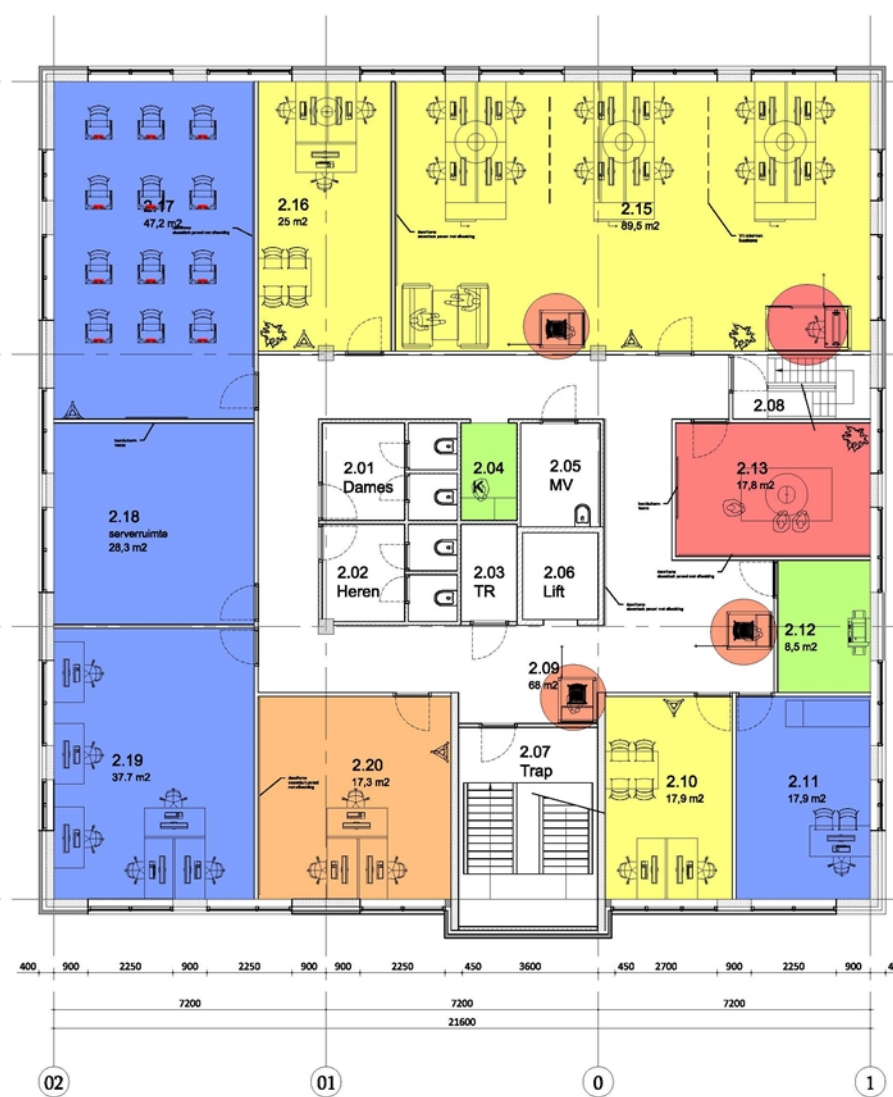

2e verdieping 7000+
nieuw




3e verdieping 10300+
nieuw

Activity based Work

- **Focus Room**
Volledig omkleed, geluid isolerende ruimte. Je kunt er ontmoeten een heel gezamenlijk van de open werkspace. Geschikt voor activiteiten die concentratie en/of privacy vereisen. Ideaal te gebruiken als ruimte voor kleine vergaderingen en telefonie- en videogesprekken.
- **Telefooncel**
Afgesloten of semi-omkleed ruimte waar mensen rusteloos kunnen als ze een telefoongesprek of videogesprek moeten voeren waarvoor een zekere mate van focus en privacy is vereist. Ideaal om te gebruiken in steden van werkspace activiteiten of open werkspace.
- **Semi-open werkspace**
De werkspace hebben een halfhogte behouding die een gevoel van visuele en akoestische privacy biedt zonder kantoor scheidingswanden. Geschikt voor activiteiten die een gedeeltelijke concentratie en gedeeltelijke interactie vereisen.
- **Open werkspace**
De werkspace staan in een open ruimte, meestal in een groep van vier bureaus. Geschikt voor samenwerkend werk en algemene kantoorfuncties die een gedeeltelijke concentratie vereisen. Dit type werkspace domineert de meeste werkspace. Zorg ervoor dat ze afwisselen van geluid (geluid) kwaliteit zijn, zodat bij flexibel gebruik mensen geen 'niet rustig' -domein ervaren en willen gaan liggen.
- **Koffiecorner/cafeteria**
Een open ontmoetingsruimte met een informele, comfortabele sfeer. Het kan functioneren als een verzamelpunt voor teams of individuen. Geschikt voor informele discussies, ontmoeting of werk, die mensen die willen.
- **Projectkamer vergaderkamer**
Afgesloten ruimte met semi flexibel opstelling voor vergaderen en teams overleg of andere samenwerkingsfuncties. Geschikt voor projectwerk of teamwork dat vertrouwelijk is en/of frequent overleg vereist.
- **Overige ruimtes**
Educatie, serverruimte, testruimte, etc.



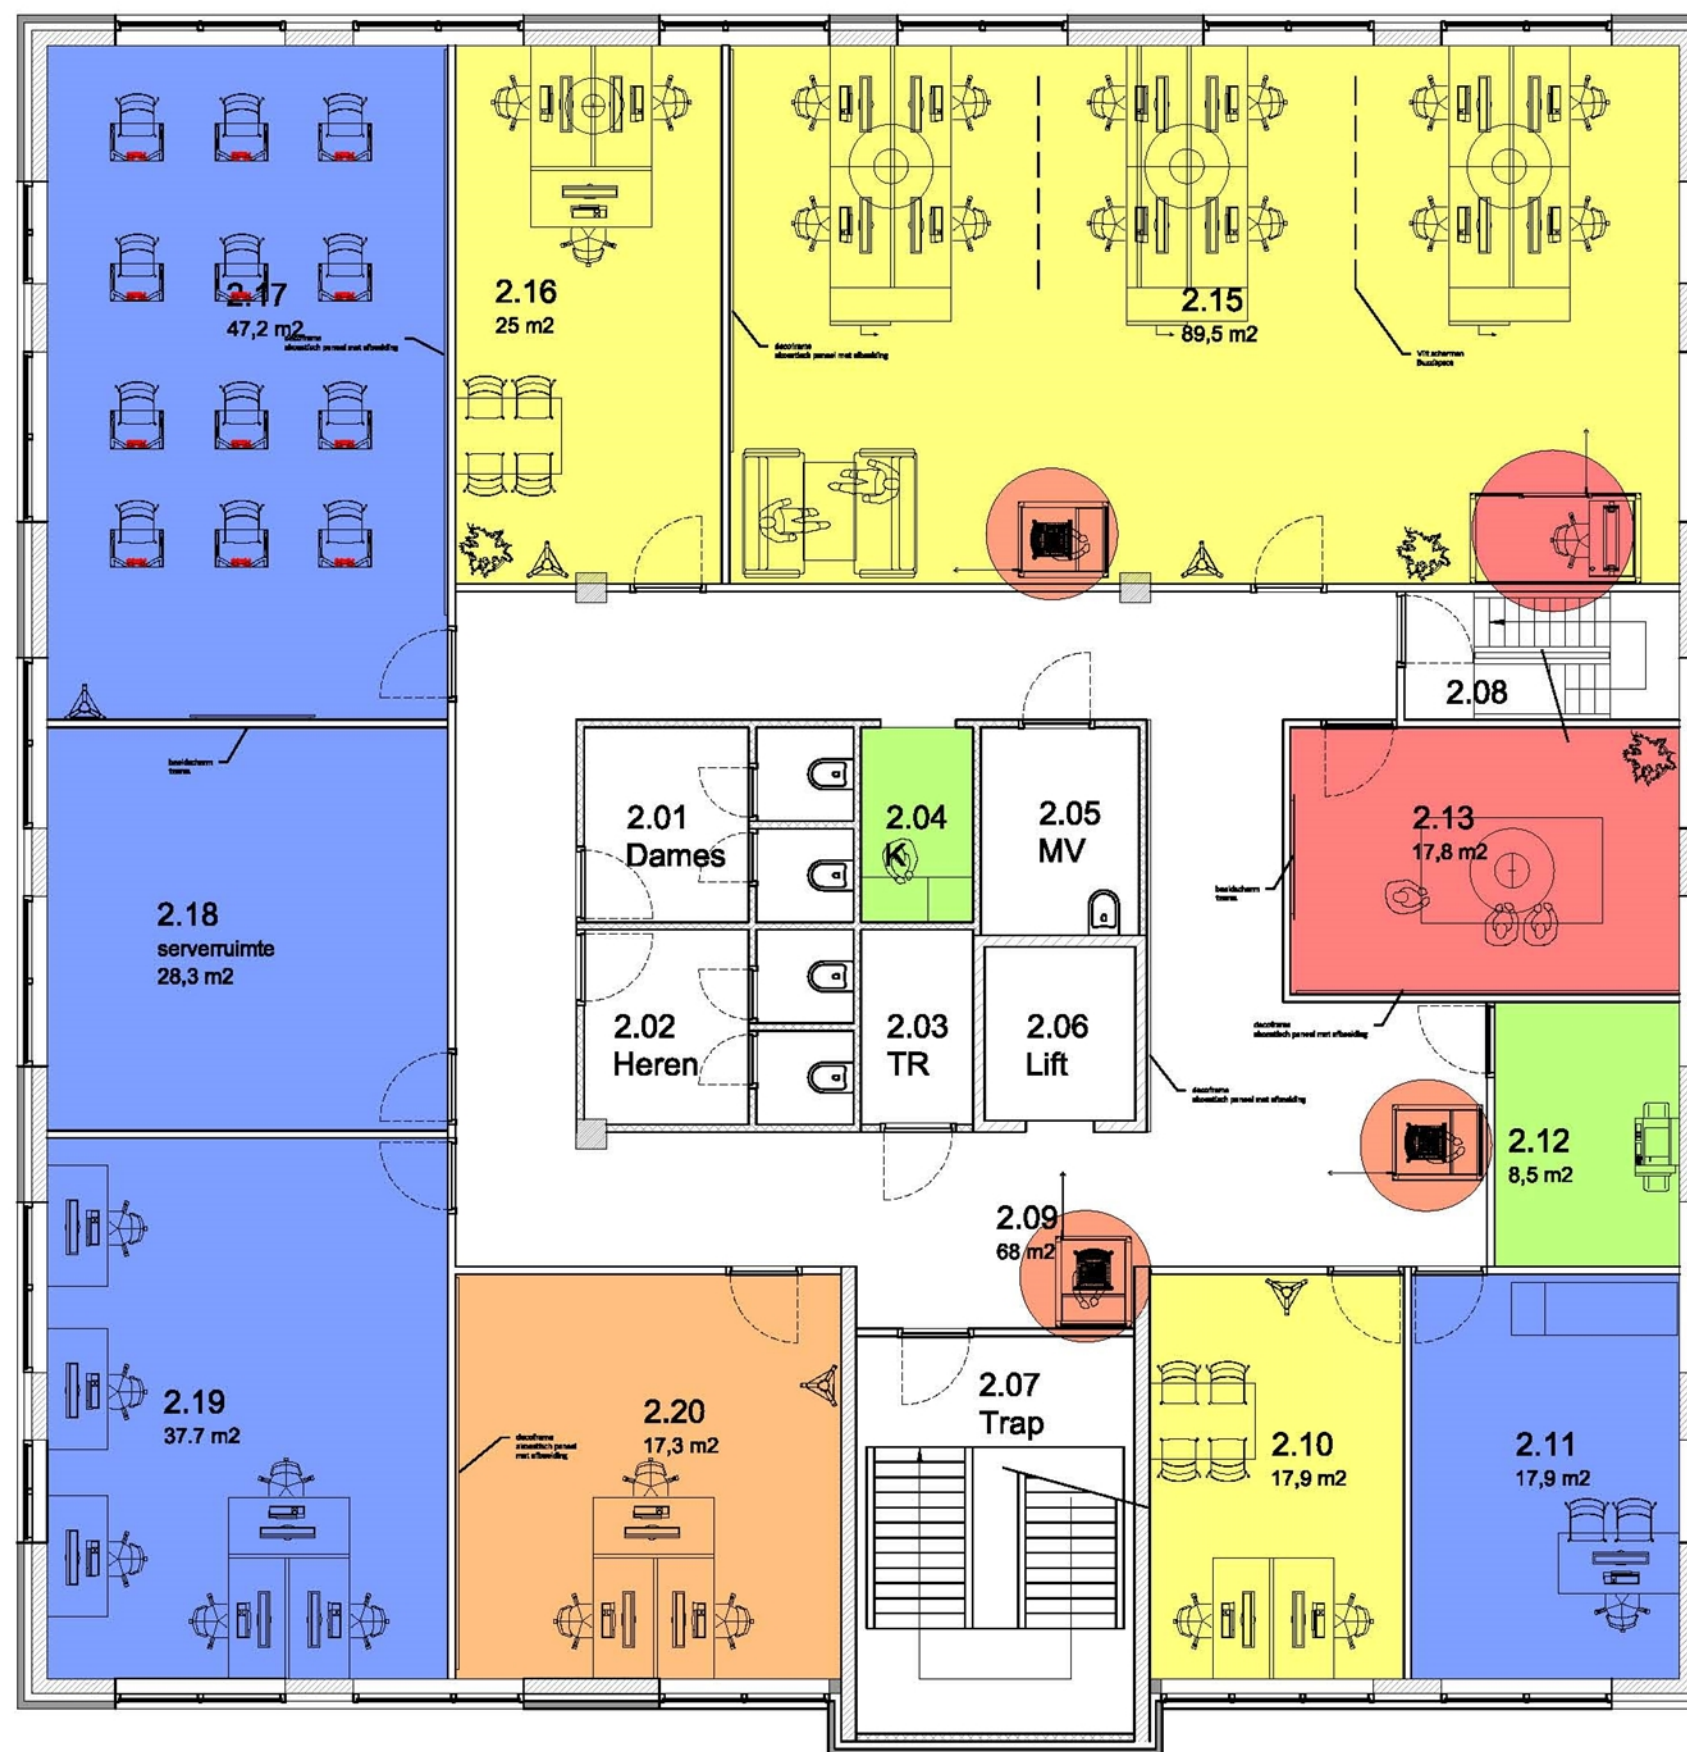

Activity based Work



Focus Room

Volledig omsloten, geluid isolerende ruimte. Je kunt er ontsnappen aan het geroezemoes van de open werfruimte. Geschikt voor activiteiten die concentratie en/of privacy vereisen. Ideaal is de ruimte zo ontworpen dat deze ook kan worden gebruikt voor kleine vergaderingen en telefoon- en videogesprekken.



Telefooncel

Afgesloten of semi-omsloten ruimte waar mensen naartoe kunnen als ze een telefoongesprek of videogesprek moeten voeren waarvoor een zekere mate van focus en privacy is vereist. Ideaal om je bellen te sluiten van lawaaiertige activiteiten uit open werkruimtes.



Semi-open werkplekken

De werkplekken hebben een halfhoge behuizing die een gevoel van visuele en akoestische privacy biedt zonder kamerhoge scheidingswanden. Geschikt voor activiteiten die een gemiddelde concentratie en gemiddelde interactie vereisen.



Open werkplekken

De werkplekken staan in een open ruimte, meestal in een groepje van vier bureau's. Geschikt voor samenwerkend werk en algemene kantoor taken die een gemiddelde concentratie vereisen. Dit type werkplekken domineert de meeste werkomgevingen. Zorg ervoor dat ze allemaal van gelijke (goede) kwaliteit zijn, zodat bij flexibel gebruik mensen geen 'mijn vaste werkplek'-claim hoeven en willen gaan leggen.



Koffiecorner/ copier

Een open ontmoetingsruimte met een informele, comfortabele sfeer. Het kan functioneren als een verzamelpunt voor teams of afdelingen. Geschikt voor informele discussies, ontspanning of werk, als mensen dat willen.



Projectkamer/ vergaderruimte

Afgesloten ruimte met semi flexibele opstelling voor vergaderen en teams overleg of andere samenwerkingsfuncties. Geschikt voor projectwerk of teamwerk dat vertrouwelijk is en/of frequent overleg vereist.



Overige ruimtes

Educatie, serverruimte, testruimte, arts



Vlledlaan 113
1741 RS Schagen
T 06- 511 72 480
E info@mikegroot.nl
www.mikegroot.nl

Zaffier_ontwerp inrichting kantoren

Inrichtingsplan losse inventaris, Zaffier locatie Hertog Aalbrechtweg

Tekening Plattegronden 1e verdieping nieuw

Schaal 1:100

Architect M. Groot

Formaat A3

Datum 06-04-2023 Werknummer 202306

Gewijzigd

Tekeningnummer

VO-N02.1

Activity based Work

- **Focus Room**
Volledig omsloten, geluid isolerende ruimte. Je kunt er ontsnappen aan het geroezmoes van de open werkruimte. Geschikt voor activiteiten die concentratie en/of privacy vereisen. Ideaal is de ruimte zo ontworpen dat deze ook kan worden gebruikt voor kleine vergaderingen en telefoon- en videogesprekken.
- **Telefooncel**
Afgesloten of semi-omsloten ruimte waar mensen naartoe kunnen als ze een telefoongesprek of videogesprek moeten voeren waarvoor een zekere mate van focus en privacy is vereist. Ideaal om je buiten te sluiten van lawaaiige activiteiten uit open werkruimtes.
- **Semi-open werkplekken**
De werkplekken hebben een halfhoge behuizing die een gevoel van visuele en akoestische privacy biedt zonder kammerhoge scheidingswanden. Geschikt voor activiteiten die een gemiddelde concentratie en gemiddelde interactie vereisen.
- **Open werkplekken**
De werkplekken staan in een open ruimte, meestal in een groepje van vier bureau's. Geschikt voor samenwerkend werk en algemene kantoor taken die een gemiddelde concentratie vereisen. Dit type werkplekken domineert de meeste werkomgevingen. Zorg ervoor dat ze allemaal van gelijke (goede) kwaliteit zijn, zodat bij flexibel gebruik mensen geen 'mijn vaste werkplek'-claim hoeven en willen gaan leggen.
- **Koffiecorner/ copier**
Een open ontmoetingsruimte met een informele, comfortabele sfeer. Het kan functioneren als een verzamelpunt voor teams of afdelingen. Geschikt voor informele discussies, ontspanning of werk, als mensen dat willen.
- **Projectkamer/ vergaderruimte**
Afgesloten ruimte met semi flexibele opstelling voor vergaderen en teams overleg of andere samenwerkingsfuncties. Geschikt voor projectwerk of teamwerk dat vertrouwelijk is en/of frequent overleg vereist.
- **Overige ruimtes**
Educatie, servaruimte, testruimte, arts

MIG
interieurarchitectuur BNI

Viliedaan 113
1741 RS Schagen
T 06- 511 72 480
E info@mikegroot.nl
www.mikegroot.nl

Zaffier_ontwerp inrichting kantoren

Inrichtingsplan losse inventaris, Zaffier locatie Hertog Aalbrechtweg

Tekening Plattegronden 1e verdieping nieuw
Schaal 1:100
Architect M. Groot
Formaat A3
Datum 17-04-2023 Werknummer 202306
Gewijzigd

Tekeningnummer

VO-N03.1

