




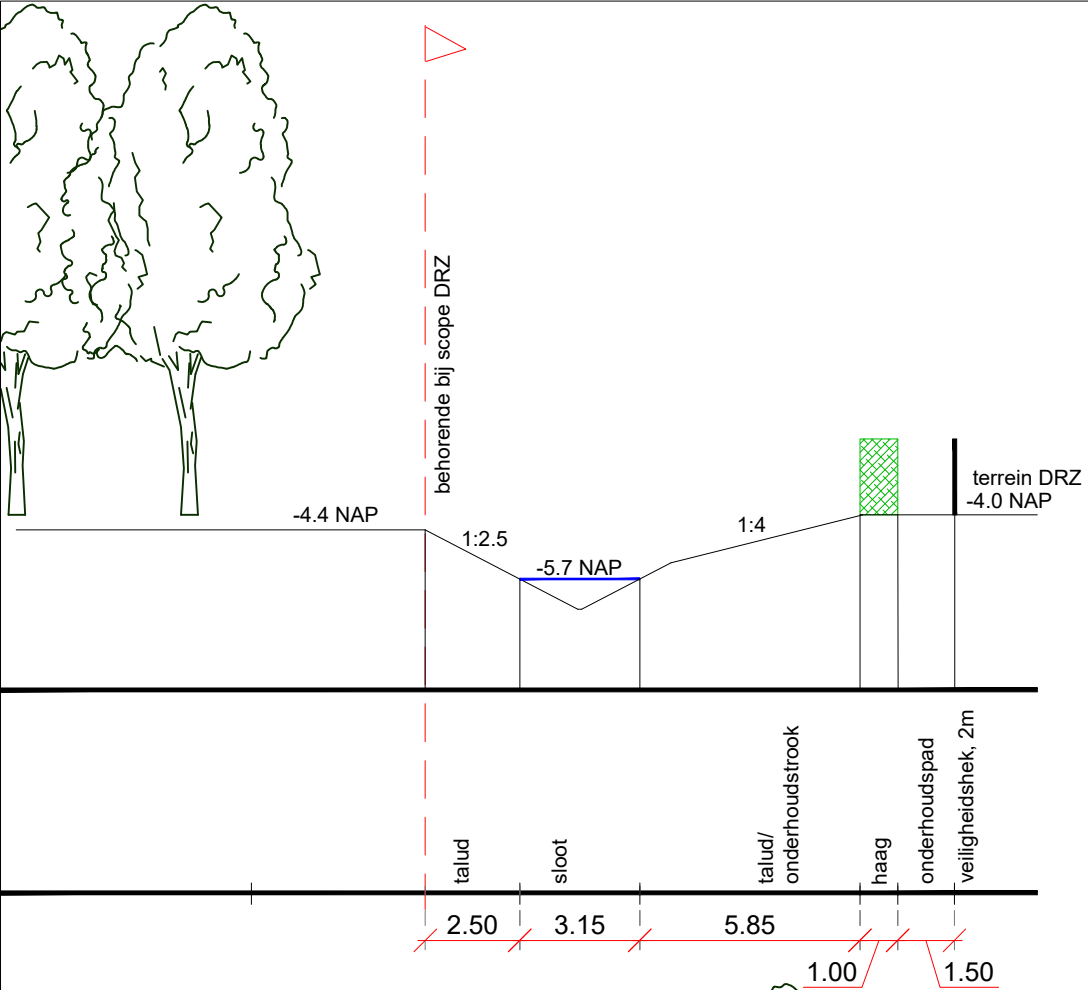


Profiel A/C t.h.v. sloot

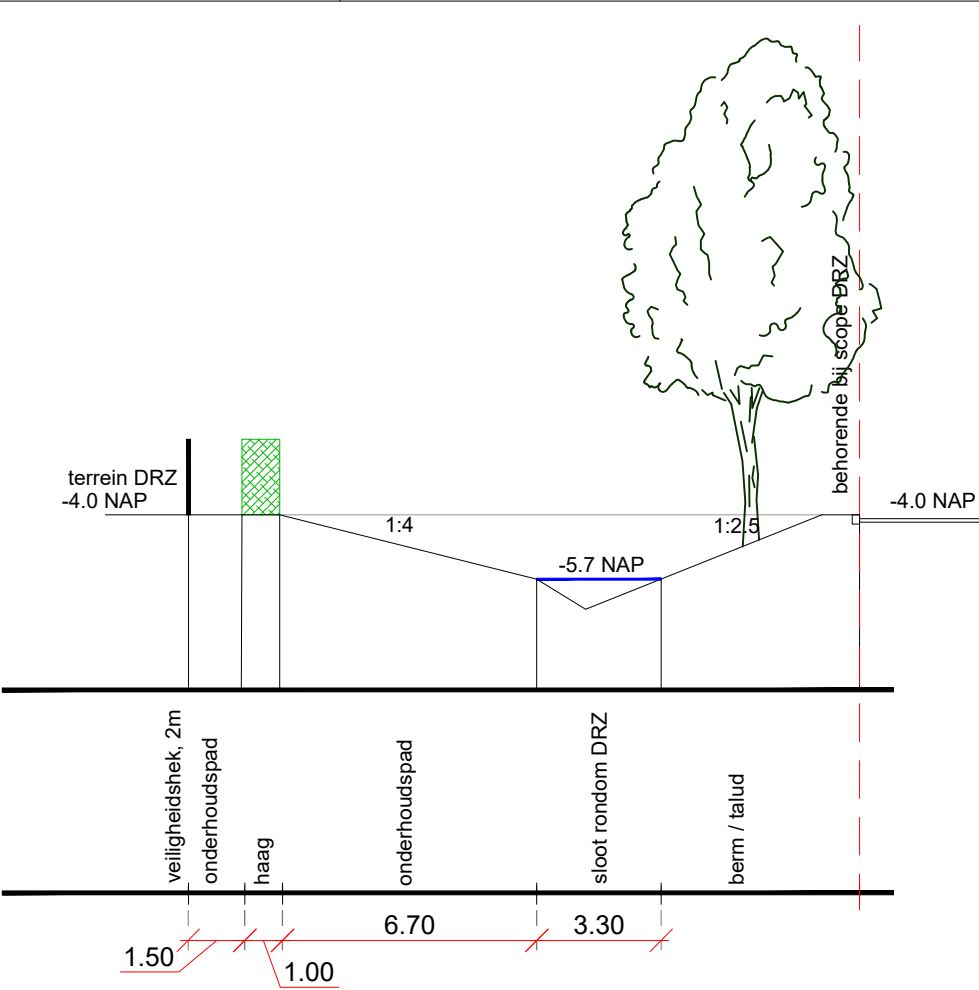

Profiel B

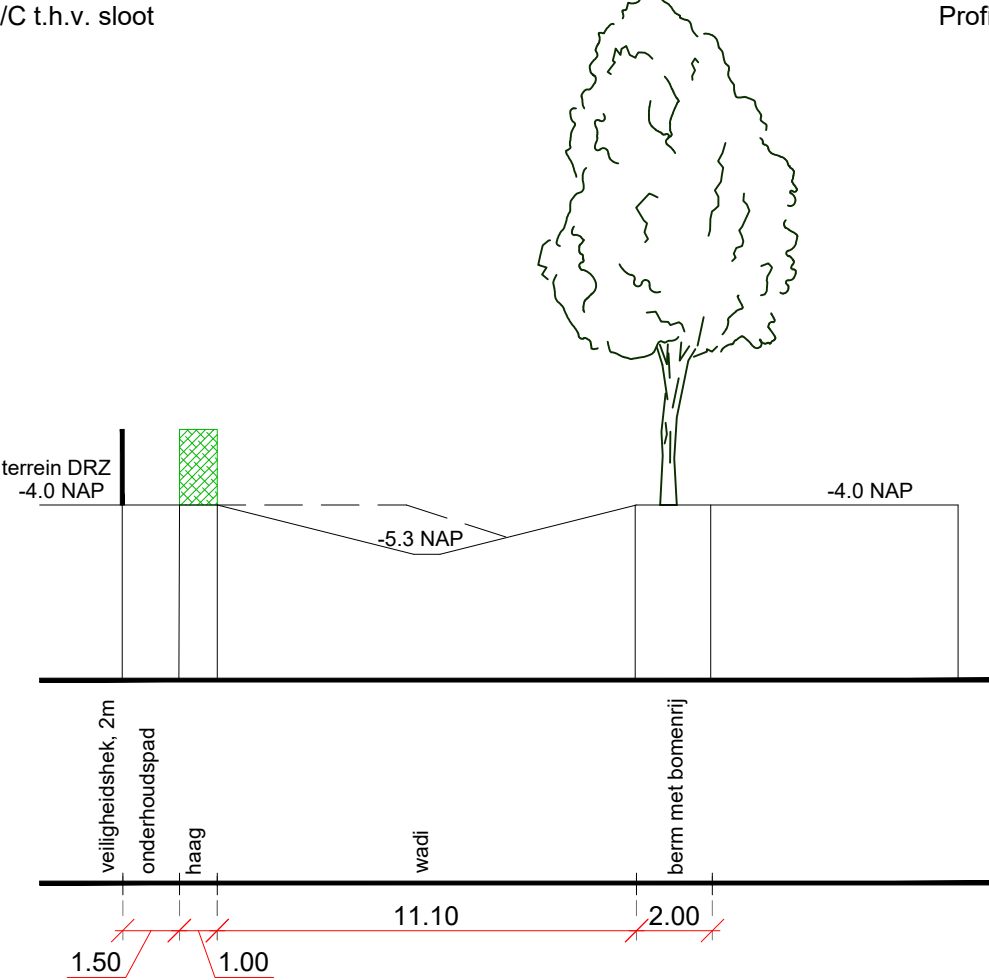

Profiel C t.h.v. gasleiding

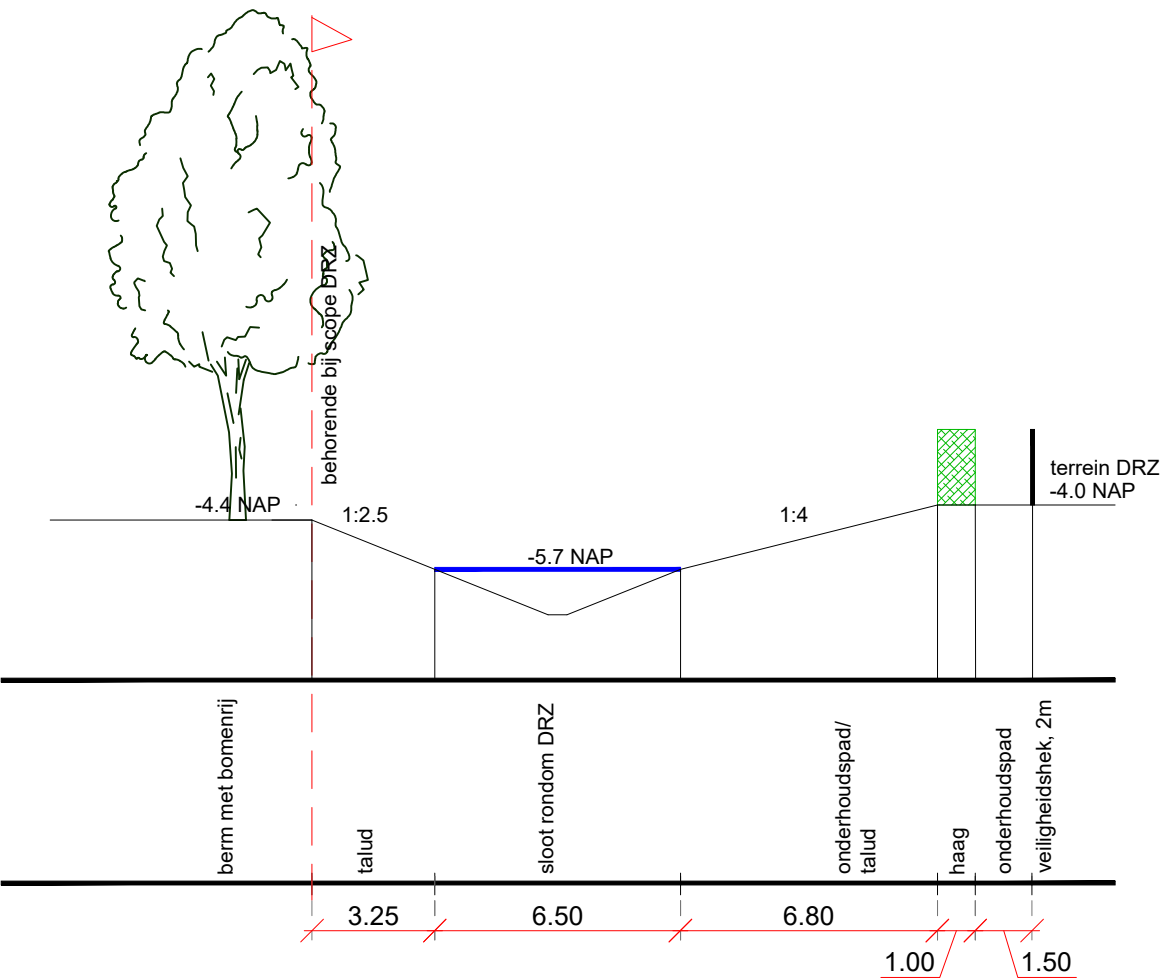

Profiel D