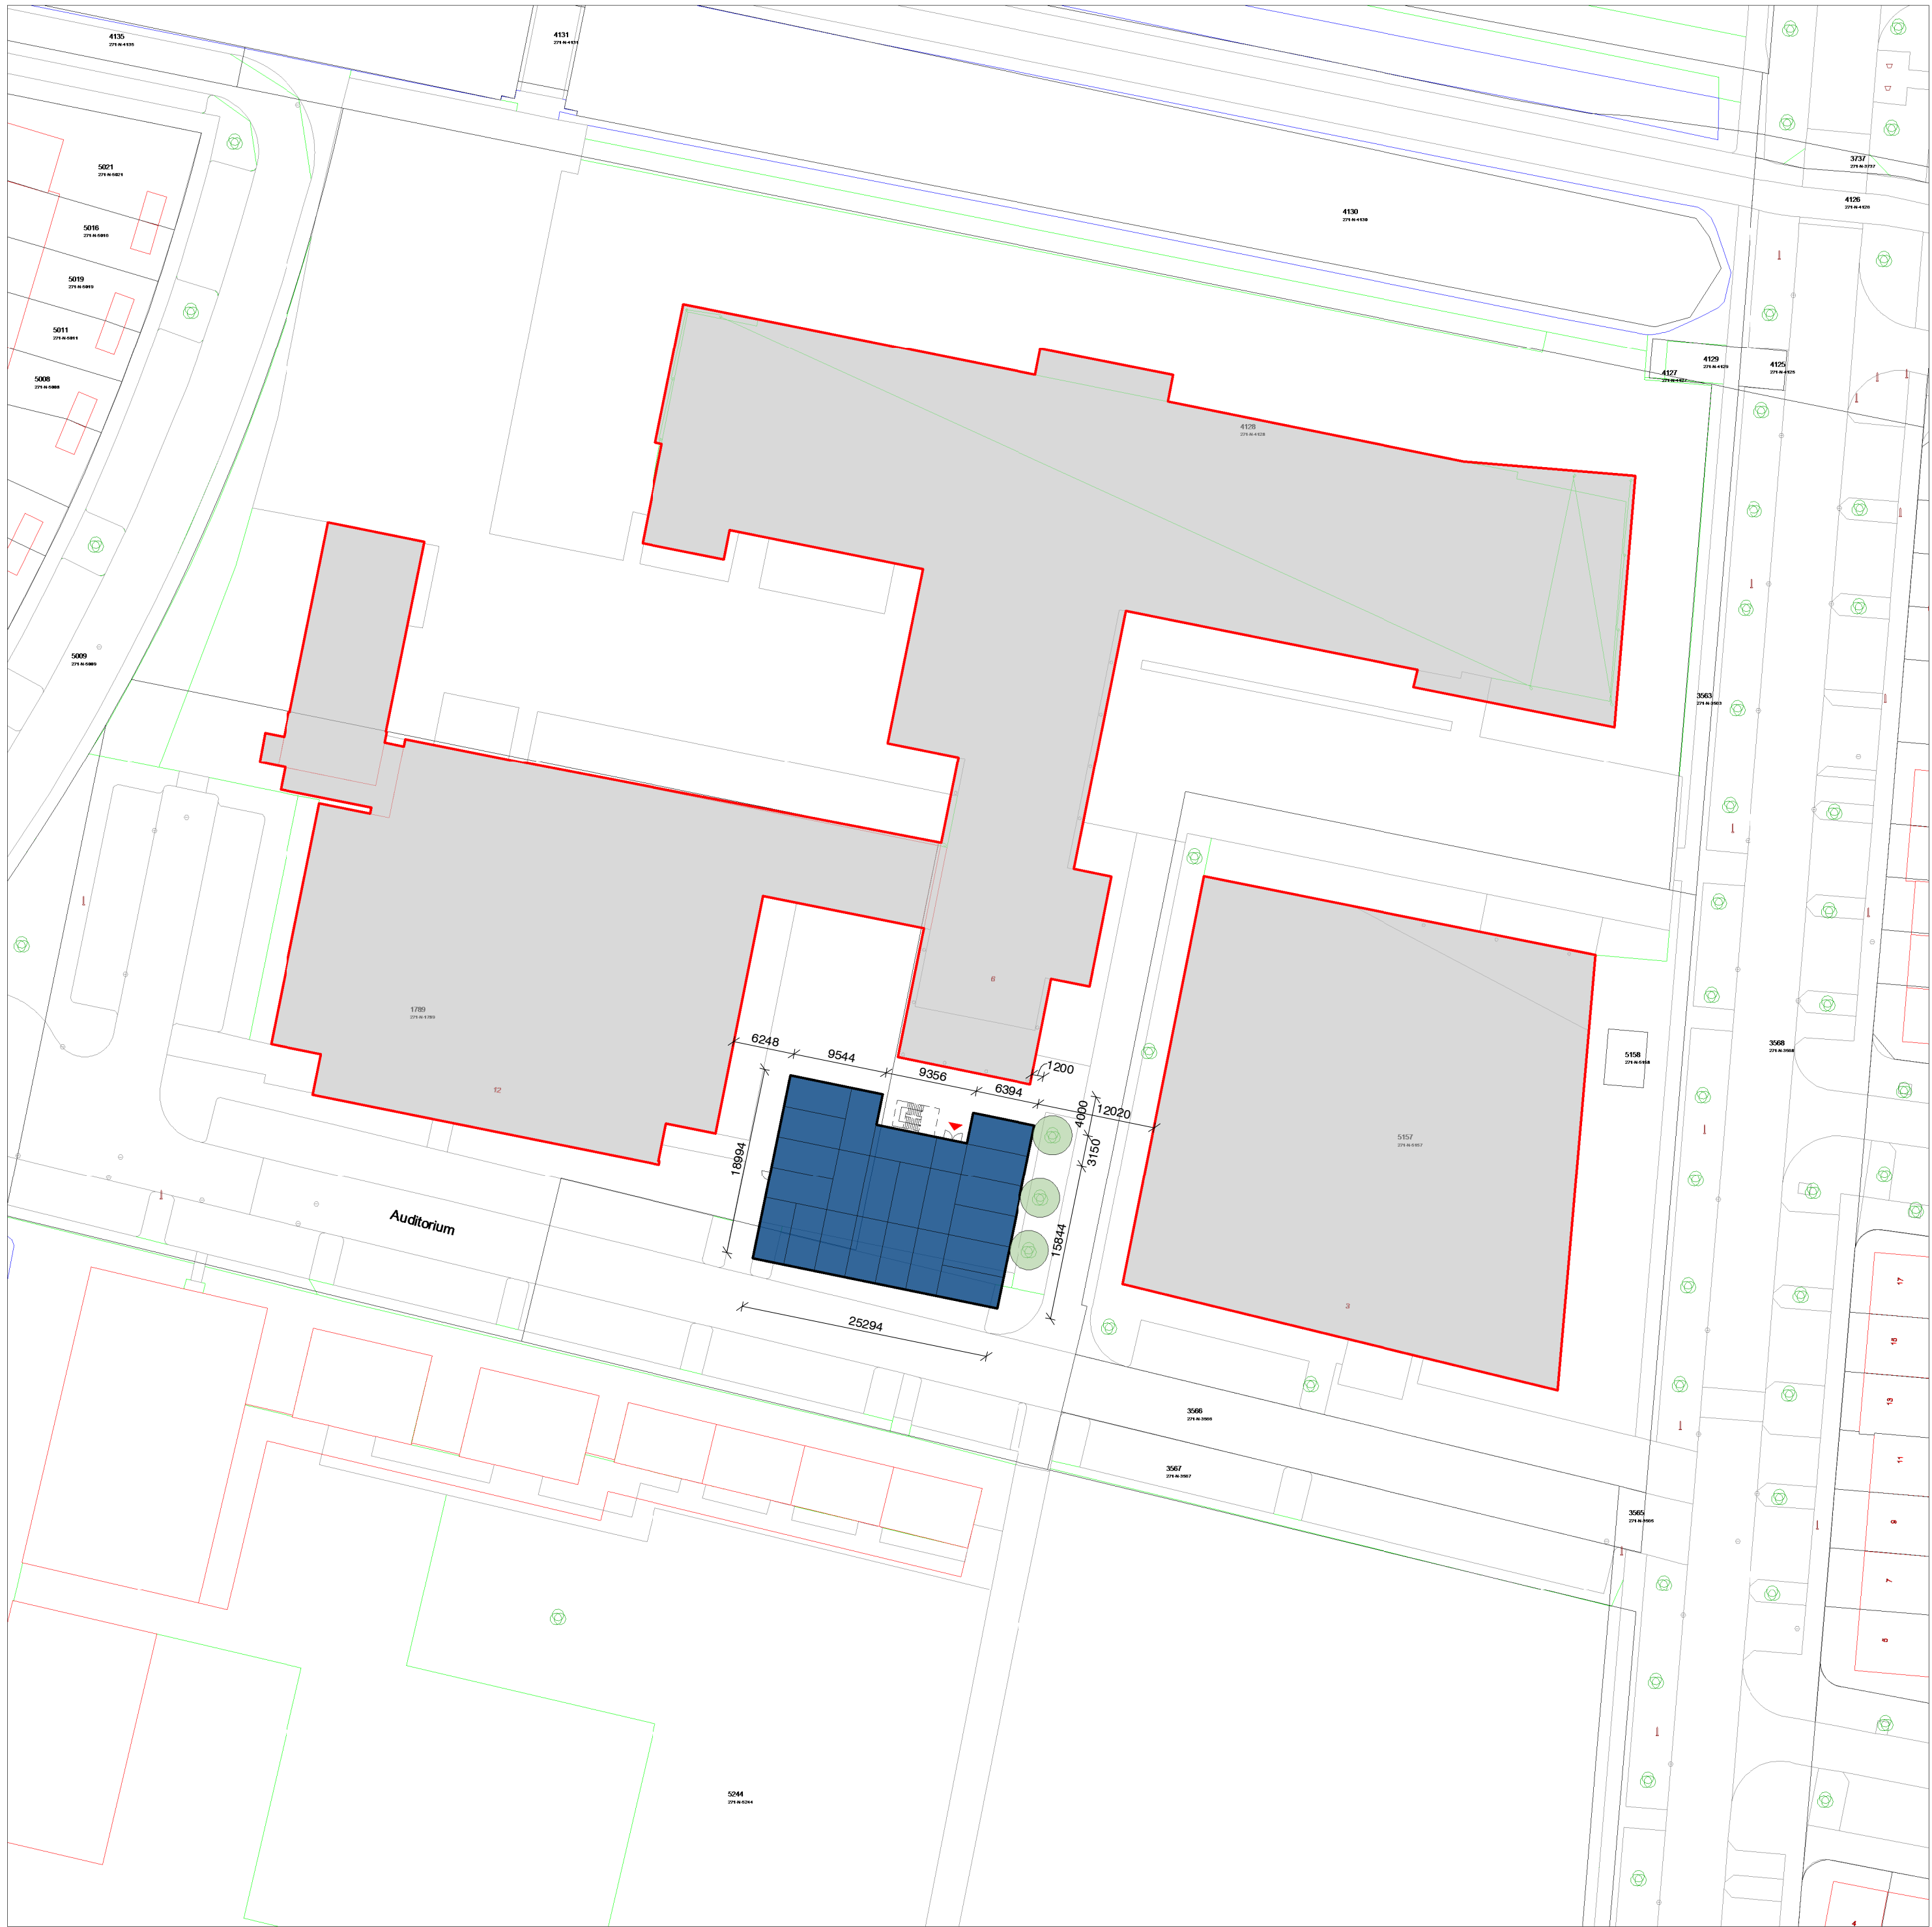


Situatie

schaal 1 : 500

Kadastrale gemeente: Elst
Sectie: N
Perceelnummer: 4128