


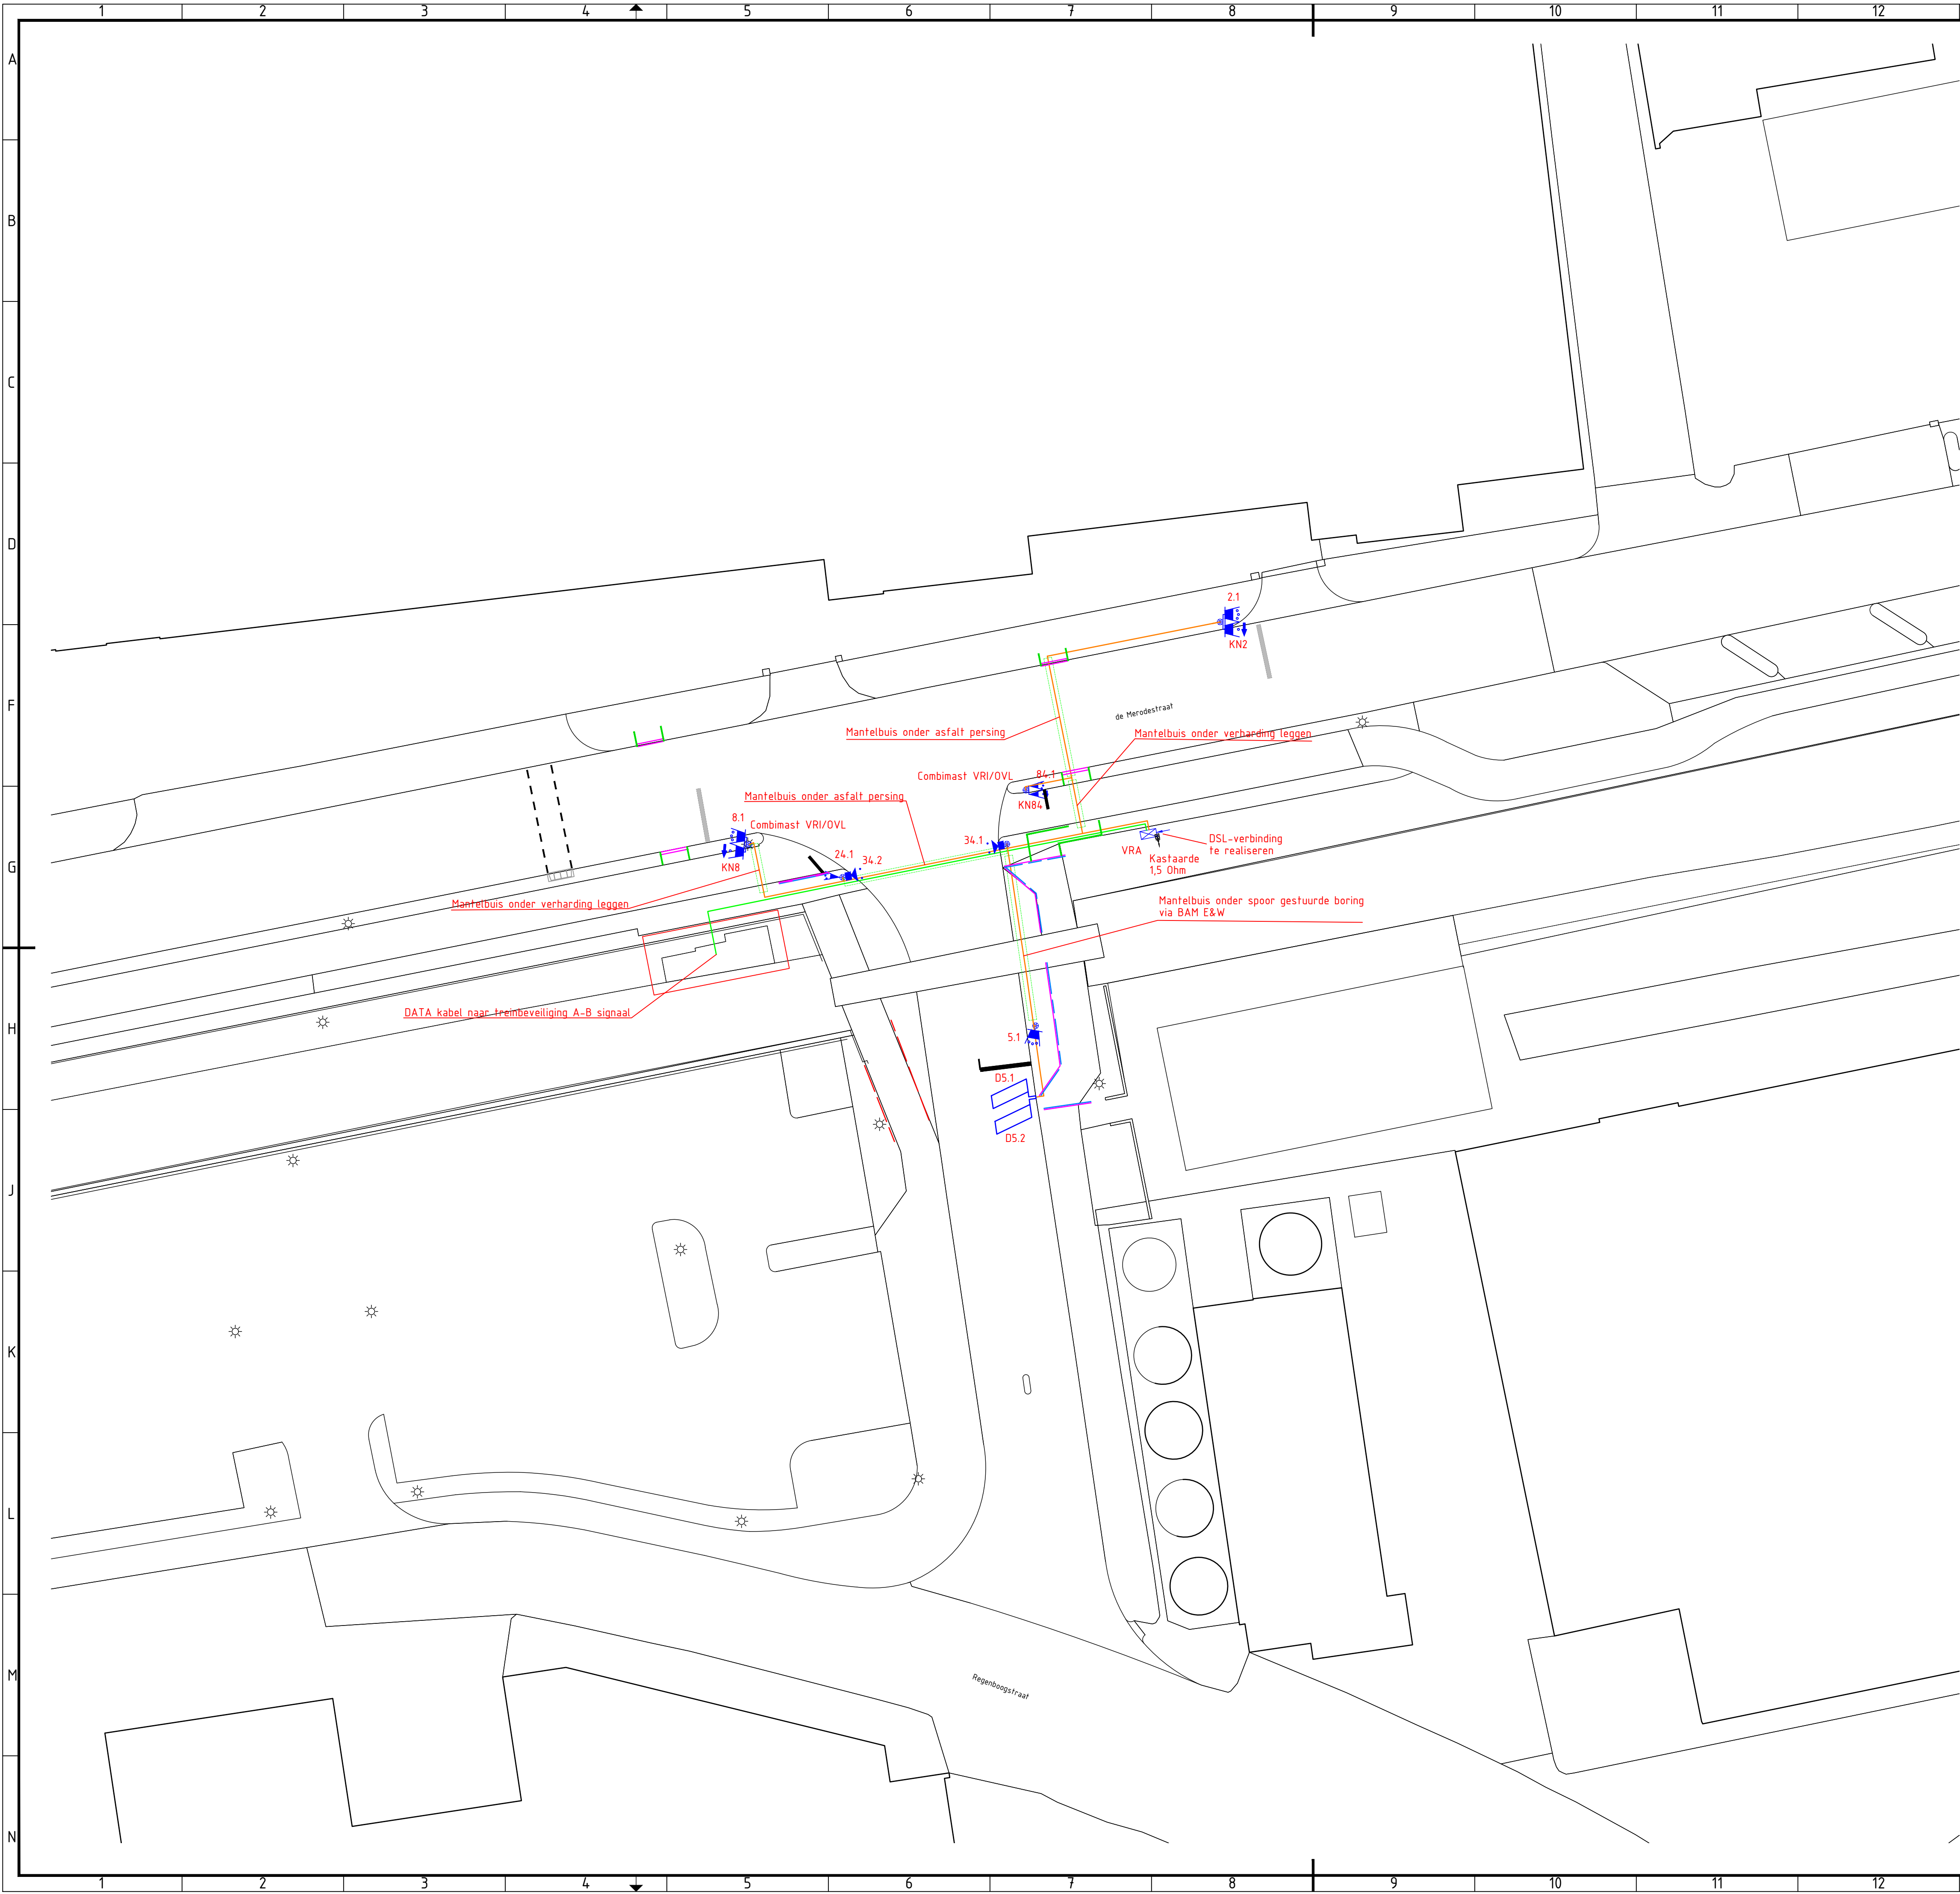

LEGENDA

Symbool	Omschrijving
	VRI 3x300 Lantaarn VOL + achtergrondschild
	VRI 1x300 Lantaarn Pijl + achtergrondschild (knipperlicht geel)
	VRI 3x200 Lantaarn Fietser
	VRI 1x200 Lantaarn Fietser + Pijl (knipperlicht geel)
	VRI 2x200 Lantaarn Voetganger
	VRI mast
	VRI kast
	Kastaarde
	detectielus nieuw
	mantelbuis nieuw
	VRI kabel nieuw
	VRI DATA kabel nieuw
	stopstreep nieuw

Kabellijst VRI Condensfabriek		
KRUISPUNT De Merodestraat - Regenboogstraat		
Van	Naar	Kabeltype
Automaat	Lnt 2.1 / KN2	VLVS 8 x 1,5 mm ²
Automaat	Lnt 5.1	VLVS 4 x 1,5 mm ²
Automaat	Lnt 8.1 / KN8	VLVS 8 x 1,5 mm ²
Automaat	Lnt 24.1 / 34.2	VLVS 8 x 1,5 mm ²
Automaat	Lnt 34.1	VLVS 4 x 1,5 mm ²
Automaat	Lnt 84.1 / KN84	VLVS 8 x 1,5 mm ²
Automaat	Lus D5.1 / D5.2	UXL 4 x 1,5 mm ²
Automaat	Treinbeveiligingskast A-B signaal	GTK 5 x 4 x 0,8 + 0,8 mm ² GROEN

Detectielijst						
KRUISPUNT De Merodestraat - Regenboogstraat						
Lusnr.	Afstand SS	Formaat (LxB)	Type lus	Asfalt/Beton/Straat	Zaagmeters	Opmerking
D5.1	1	3x1	kop lus	asfalt	9,00	45 graden
D5.2	3	3x1	kop lus	asfalt	9,00	45 graden

REFERENTIES:

- x-xx-bgt_L.dwg
- x-nw-ontwerp overwegen_v327.dwg

ALGEMENE OPMERKINGEN:

- Aanbrengen mastmateriaal en lantaarns.
- Aanbrengen stopstrepen.
- Uitgangspunt ESGL Overwegtekeningen ProRail.
- Ligging kabel A-B signaal onbekend.
- Knipperlicht geel op montagehoogte groene lantaarn 3x300mm en 3x200mm.
- Voor wegonwerptekening zie 215010-O-OVW-UO-800-1003.

Opdrachtgever: ProRail			
Project: ESGL SI			
Omschrijving: Verkeersregelininstallatie UO Condensfabriek TOM variant 3			
		Schaal: 1:250	Opgesteld: Ruud de Bruin Datum: 26-04-2019
BAM Infraconsult bv		Gecontroleerd: Gerwin Duine Datum: 26-04-2019	Paraaf: Bart Arreman Datum: 26-04-2019
Vestiging: H.J. Nederhorststraat 1 2801 SC Gouda Postadres: Postbus 208 2800 AG Gouda Telefoon: 0182 - 59 05 10 Internet: www.baminfraconsult.nl / info@baminfraconsult.nl		Formaat: A1	Tekeningnummer: 215010-O-WI-UO-800-0862
Status: DEFINITIEF		Versie: B	Datum: 26-04-2019