


Legenda

- Lantaarn 300mm met achtergrondschild
- Lantaarn 200mm zonder achtergrondschild met fietssjabloon
- Voetgangerslicht
- Negenoo
- Waarschuingslicht
- Mast
- Portaal
- Mastnummer
- Onderlicht
- Wachttijdvoorspeller
- Drukknop met wachtsignaal
- Verkeersregeltoestel met locatie bedienpaneel
- Detectielus

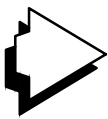



DTV Consultants

bezoekadres
postadres

Markendaalseweg 44
Postbus 3559, 4800 DN Breda

doorkiesnummer
telefax
website

tel. (076) 513 66 00
fax (076) 513 66 06
www.dtvconsultants.nl

CONCEPT

Gemeente Leeuwarden
VRI Meester P.J. Troelstraweg - Keegsdijkje - Vierhuisterweg

VRI 60
Bestekstekening

getekend	TBE	datum	29-7-2016	projectnummer	150323
schaal	1:250	wijziging		bestandsnaam	160726-bstik-keegsd-Vo.1.dwg
formaat	A1	versie	0.1	blad nr	van