



LB_Stadhuys Vlaardingen_REV_9-01-2024

BG + NV, 1e, 2e, 3e, 4e

Inhoud

Voorblad	1
Inhoud	2

Terrein 1 - Gebouw 1

BG

Beelden	3
Berekeningobjecten / Lichtscene 1	5

Terrein 1 - Gebouw 1

1e verdieping

Berekeningobjecten / Lichtscene 1	19
---	----

Terrein 1 - Gebouw 1

3e verdieping

Berekeningobjecten / Lichtscene 1	33
---	----

Terrein 1 - Gebouw 1

2e verdieping

Berekeningobjecten / Lichtscene 1	47
---	----

Terrein 1 - Gebouw 1

4e verdieping

Berekeningobjecten / Lichtscene 1	54
---	----


Gebouw 1 · BG

Beelden




BG (106)

Gebouw 1 · BG

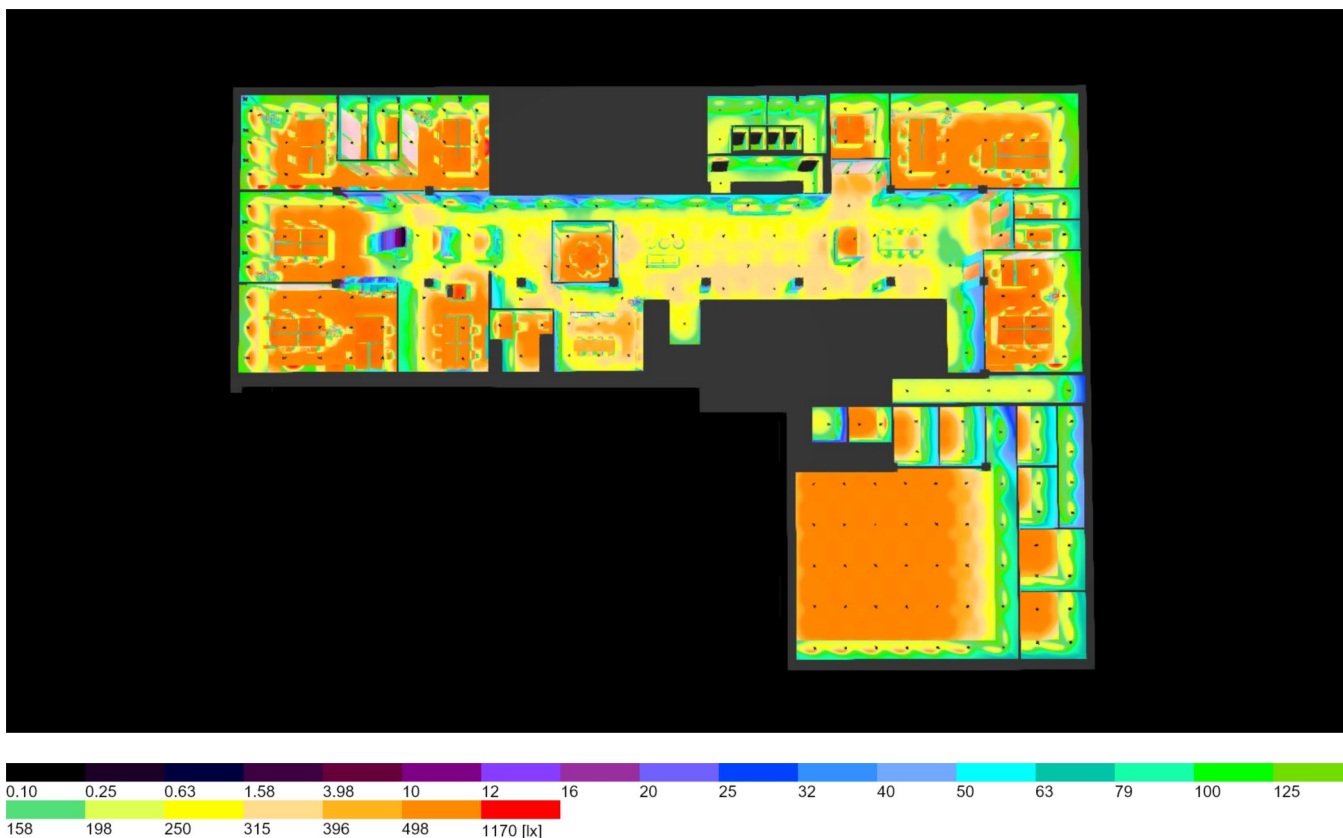Beelden

BG (105)

Gebouw 1 · BG (Lichtscene 1)

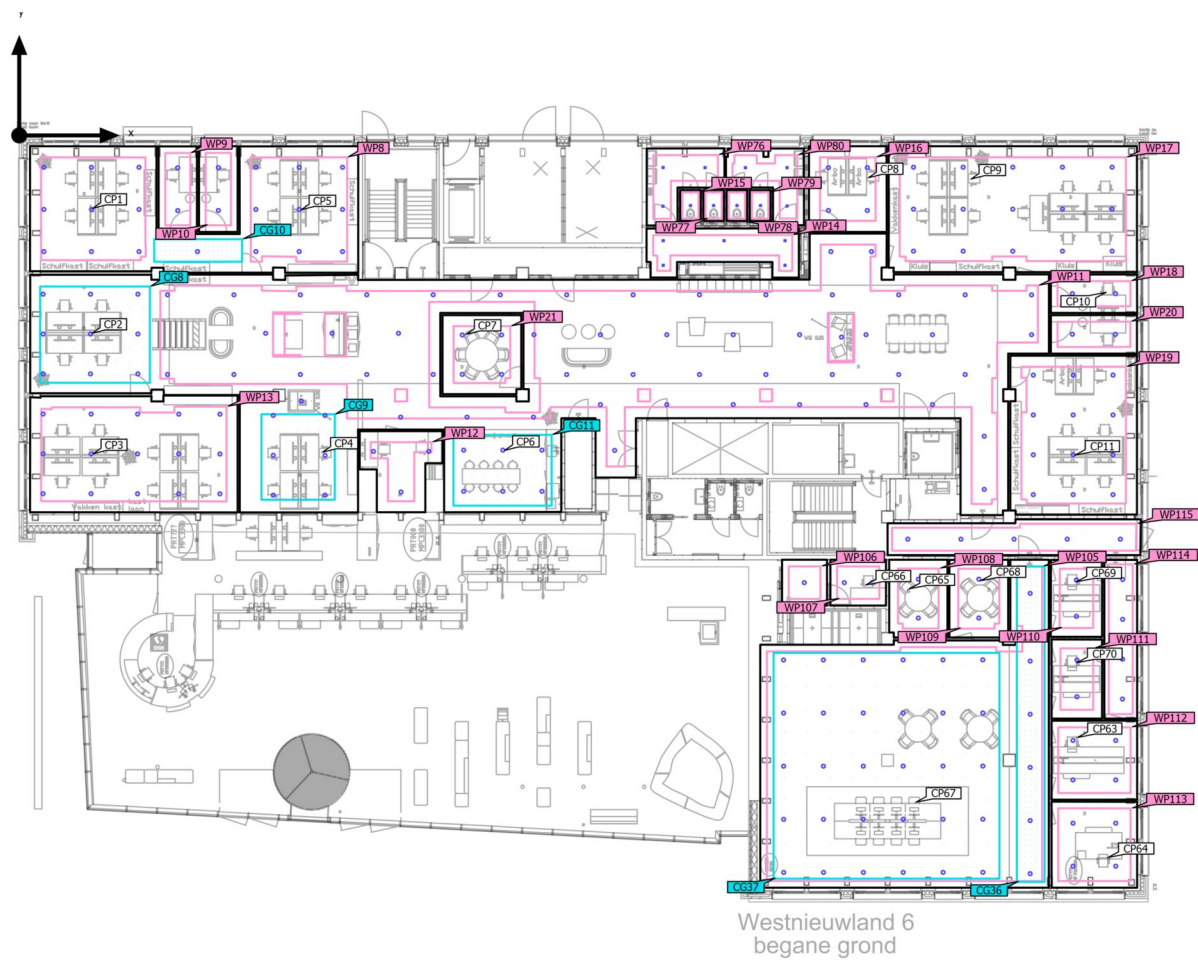Berekeningobjecten

Gebouw 1 · BG (Lichtscene 1)

Berekeningobjecten

Werkniveaus

Eigenschappen	$\bar{E}$	E_{min}	E_{max}	$U_o (g_1)$	g_2	Index
Werkvlak (Kantoor) Loodrechte verlichtingssterkte (adaptief) Hoogte: 0.750 m, Randzone: 0.500 m	662 lx	106 lx	784 lx	0.16	0.14	WP8
Werkvlak (Cockpit) Loodrechte verlichtingssterkte (adaptief) Hoogte: 0.750 m, Randzone: 0.300 m	623 lx	444 lx	724 lx	0.71	0.61	WP9
Werkvlak (Cockpit) Loodrechte verlichtingssterkte (adaptief) Hoogte: 0.750 m, Randzone: 0.300 m	625 lx	430 lx	729 lx	0.69	0.59	WP10
Werkvlak (Kantoor/Gang) Loodrechte verlichtingssterkte (adaptief) Hoogte: 0.000 m, Randzone: 0.500 m	253 lx	12.4 lx	512 lx	0.049	0.024	WP11
Werkvlak (Kantoor) Loodrechte verlichtingssterkte (adaptief) Hoogte: 0.750 m, Randzone: 0.500 m	554 lx	337 lx	699 lx	0.61	0.48	WP12
Werkvlak (Kantoor) Loodrechte verlichtingssterkte (adaptief) Hoogte: 0.750 m, Randzone: 0.500 m	711 lx	264 lx	828 lx	0.37	0.32	WP13
Werkvlak (Gang) Loodrechte verlichtingssterkte (adaptief) Hoogte: 0.000 m, Randzone: 0.300 m	201 lx	152 lx	232 lx	0.76	0.66	WP14
Werkvlak (Toilet) Loodrechte verlichtingssterkte (adaptief) Hoogte: 0.750 m, Randzone: 0.100 m	230 lx	216 lx	240 lx	0.94	0.90	WP15
Werkvlak (Kantoor) Loodrechte verlichtingssterkte (adaptief) Hoogte: 0.750 m, Randzone: 0.500 m	702 lx	608 lx	770 lx	0.87	0.79	WP16
Werkvlak (Kantoor) Loodrechte verlichtingssterkte (adaptief) Hoogte: 0.750 m, Randzone: 0.500 m	607 lx	224 lx	745 lx	0.37	0.30	WP17
Werkvlak (Cockpit) Loodrechte verlichtingssterkte (adaptief) Hoogte: 0.750 m, Randzone: 0.300 m	595 lx	382 lx	691 lx	0.64	0.55	WP18

Gebouw 1 · BG (Lichtscene 1)

Berekeningobjecten

Werkvlak (Kantoor) Loodrechte verlichtingssterkte (adaptief) Hoogte: 0.750 m, Randzone: 0.500 m	752 lx	140 lx	845 lx	0.19	0.17	WP19
Werkvlak (Cockpit) Loodrechte verlichtingssterkte (adaptief) Hoogte: 0.750 m, Randzone: 0.300 m	613 lx	433 lx	711 lx	0.71	0.61	WP20
Werkvlak (Spreekkamer 1) Loodrechte verlichtingssterkte (adaptief) Hoogte: 0.750 m, Randzone: 0.500 m	716 lx	611 lx	819 lx	0.85	0.75	WP21
Werkvlak (Toilet) Loodrechte verlichtingssterkte (adaptief) Hoogte: 0.750 m, Randzone: 0.300 m	265 lx	197 lx	305 lx	0.74	0.65	WP76
Werkvlak (Toilet) Loodrechte verlichtingssterkte (adaptief) Hoogte: 0.750 m, Randzone: 0.100 m	222 lx	208 lx	232 lx	0.94	0.90	WP77
Werkvlak (Toilet) Loodrechte verlichtingssterkte (adaptief) Hoogte: 0.750 m, Randzone: 0.100 m	227 lx	213 lx	237 lx	0.94	0.90	WP78
Werkvlak (Toilet) Loodrechte verlichtingssterkte (adaptief) Hoogte: 0.750 m, Randzone: 0.100 m	226 lx	211 lx	236 lx	0.93	0.89	WP79
Werkvlak (Toilet) Loodrechte verlichtingssterkte (adaptief) Hoogte: 0.750 m, Randzone: 0.300 m	260 lx	194 lx	301 lx	0.75	0.64	WP80
Werkvlak (Ruimte 137) Loodrechte verlichtingssterkte (adaptief) Hoogte: 0.750 m, Randzone: 0.300 m	537 lx	81.0 lx	754 lx	0.15	0.11	WP105
Werkvlak (Ruimte 138) Loodrechte verlichtingssterkte (adaptief) Hoogte: 0.000 m, Randzone: 0.300 m	203 lx	165 lx	230 lx	0.81	0.72	WP106
Werkvlak (Ruimte 139) Loodrechte verlichtingssterkte (adaptief) Hoogte: 0.750 m, Randzone: 0.300 m	771 lx	576 lx	904 lx	0.75	0.64	WP107
Werkvlak (Ruimte 140) Loodrechte verlichtingssterkte (adaptief) Hoogte: 0.750 m, Randzone: 0.400 m	548 lx	343 lx	710 lx	0.63	0.48	WP108

Gebouw 1 · BG (Lichtscene 1)

Berekeningobjecten

Werkvlak (Ruimte 141) Loodrechte verlichtingssterkte (adaptief) Hoogte: 0.750 m, Randzone: 0.400 m	540 lx	334 lx	704 lx	0.62	0.47	WP109
Werkvlak (Ruimte 142) Loodrechte verlichtingssterkte (adaptief) Hoogte: 0.750 m, Randzone: 0.400 m	604 lx	389 lx	772 lx	0.64	0.50	WP110
Werkvlak (Ruimte 143) Loodrechte verlichtingssterkte (adaptief) Hoogte: 0.750 m, Randzone: 0.400 m	599 lx	402 lx	743 lx	0.67	0.54	WP111
Werkvlak (Ruimte 144) Loodrechte verlichtingssterkte (adaptief) Hoogte: 0.750 m, Randzone: 0.300 m	642 lx	450 lx	735 lx	0.70	0.61	WP112
Werkvlak (Ruimte 145) Loodrechte verlichtingssterkte (adaptief) Hoogte: 0.750 m, Randzone: 0.300 m	601 lx	400 lx	696 lx	0.67	0.57	WP113
Werkvlak (Ruimte 146) Loodrechte verlichtingssterkte (adaptief) Hoogte: 0.000 m, Randzone: 0.200 m	302 lx	208 lx	347 lx	0.69	0.60	WP114
Werkvlak (Ruimte 147) Loodrechte verlichtingssterkte (adaptief) Hoogte: 0.000 m, Randzone: 0.200 m	211 lx	158 lx	232 lx	0.75	0.68	WP115

Berekeningvlakken

Eigenschappen	$\bar{E}$	E_{min}	E_{max}	$U_o (g_1)$	g_2	Index
Berekeningsvlak 6 Loodrechte verlichtingssterkte Hoogte: 0.750 m	670 lx	103 lx	879 lx	0.15	0.12	CG8
Berekeningsvlak 7 Loodrechte verlichtingssterkte Hoogte: 0.750 m	619 lx	23.0 lx	808 lx	0.037	0.028	CG9
Berekeningsvlak 8 Loodrechte verlichtingssterkte Hoogte: 0.000 m	496 lx	414 lx	584 lx	0.83	0.71	CG10
Berekeningsvlak 9 Loodrechte verlichtingssterkte Hoogte: 0.750 m	374 lx	0.00 lx	506 lx	0.00	0.00	CG11


Gebouw 1 · BG (Lichtscene 1)

Berekeningobjecten

Berekeningsvlak 40 Loodrechte verlichtingssterkte Hoogte: 0.000 m	272 lx	124 lx	373 lx	0.46	0.33	CG36
Berekeningsvlak 41 Loodrechte verlichtingssterkte Hoogte: 0.750 m	597 lx	453 lx	751 lx	0.76	0.60	CG37


UGR (UGR)

Hoogste f-waardering bij	105°
max	<10
Perspectiefgebied	0° - 360°
Stap grootte	15°
Hoogte	1.200 m
Index	CP1

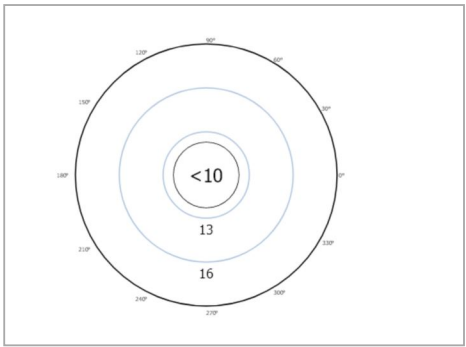

UGR (UGR)

Hoogste f-waardering bij	285°
max	<10
Perspectiefgebied	0° - 360°
Stap grootte	15°
Hoogte	1.200 m
Index	CP2

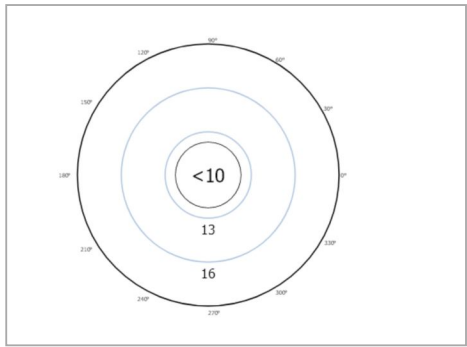


Gebouw 1 · BG (Lichtscene 1)

Berekeningobjecten


UGR (UGR)

Hoogste f-waardering bij	75°
max	<10
Perspectiefgebied	0° - 360°
Stap grootte	15°
Hoogte	1.200 m
Index	CP3

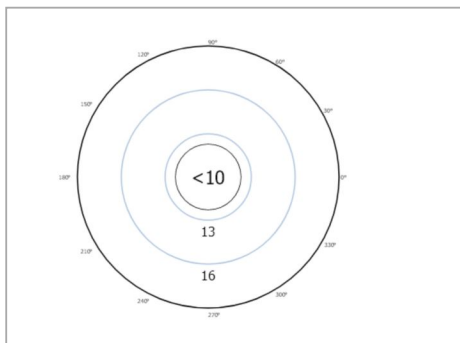

UGR (UGR)

Hoogste f-waardering bij	75°
max	11.2
Perspectiefgebied	0° - 360°
Stap grootte	15°
Hoogte	1.200 m
Index	CP4

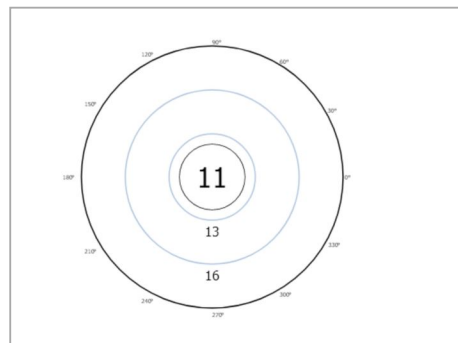


Gebouw 1 · BG (Lichtscene 1)

Berekeningobjecten


UGR (UGR)

Hoogste f-waardering bij	255°
max	<10
Perspectiefgebied	0° - 360°
Stap grootte	15°
Hoogte	1.200 m
Index	CP5

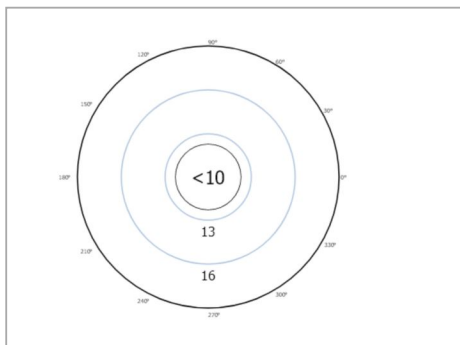

UGR (UGR)

Hoogste f-waardering bij	30°
max	<10
Perspectiefgebied	0° - 360°
Stap grootte	15°
Hoogte	1.200 m
Index	CP6

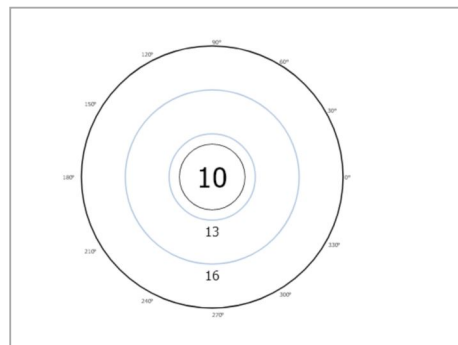


Gebouw 1 · BG (Lichtscene 1)

Berekeningobjecten


UGR (UGR)

Hoogste f-waardering bij	345°
max	14.0
Perspectiefgebied	0° - 360°
Stap grootte	15°
Hoogte	1.200 m
Index	CP7

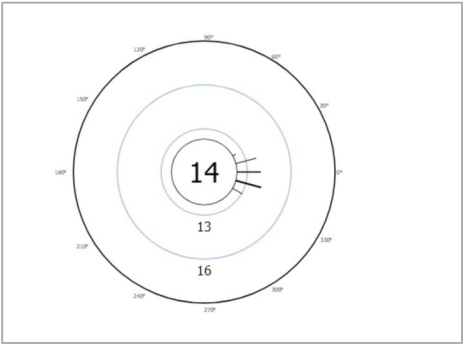

UGR (UGR)


Hoogste f-waardering bij	285°
max	15.2
Perspectiefgebied	0° - 360°
Stap grootte	15°
Hoogte	1.200 m
Index	CP8

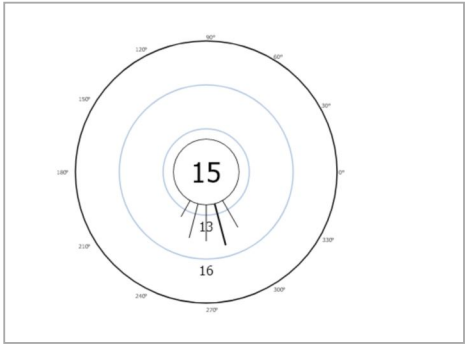

Gebouw 1 · BG (Lichtscene 1)
Berekeningobjecten


UGR (UGR)

Hoogste f-waardering bij	270°
max	16.1
Perspectiefgebied	0° - 360°
Stap grootte	15°
Hoogte	1.200 m
Index	CP9

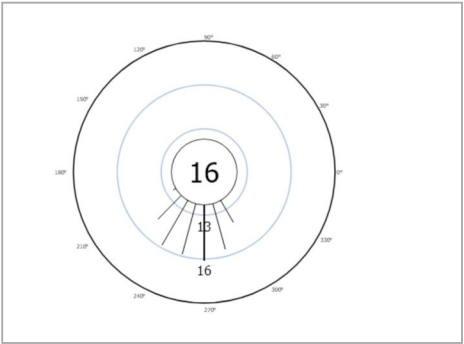

UGR (UGR)

Hoogste f-waardering bij	165°
max	15.3
Perspectiefgebied	0° - 360°
Stap grootte	15°
Hoogte	1.200 m
Index	CP10

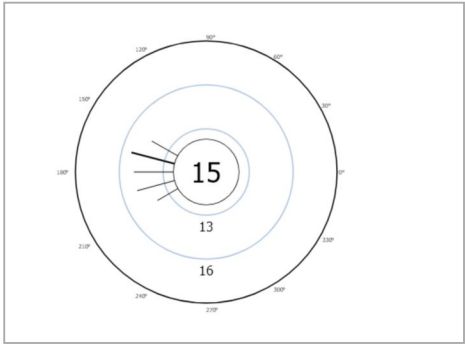


Gebouw 1 · BG (Lichtscene 1)

Berekeningobjecten


UGR (UGR)

Hoogste f-waardering bij	285°
max	<10
Perspectiefgebied	0° - 360°
Stap grootte	15°
Hoogte	1.200 m
Index	CP11

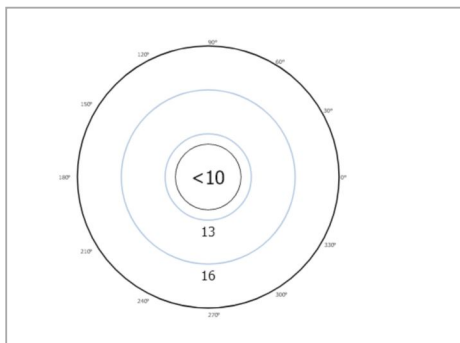

UGR (UGR)

Hoogste f-waardering bij	345°
max	<10
Perspectiefgebied	0° - 360°
Stap grootte	15°
Hoogte	1.200 m
Index	CP63

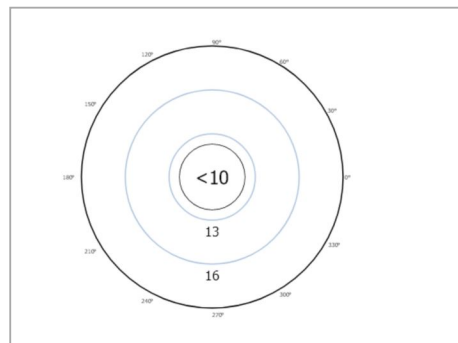


Gebouw 1 · BG (Lichtscene 1)

Berekeningobjecten


UGR (UGR)

Hoogste f-waardering bij	180°
max	14.0
Perspectiefgebied	0° - 360°
Stap grootte	15°
Hoogte	1.200 m
Index	CP64

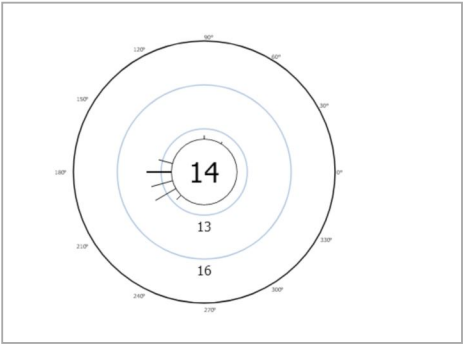

UGR (UGR)

Hoogste f-waardering bij	300°
max	18.8
Perspectiefgebied	0° - 360°
Stap grootte	15°
Hoogte	1.200 m
Index	CP65

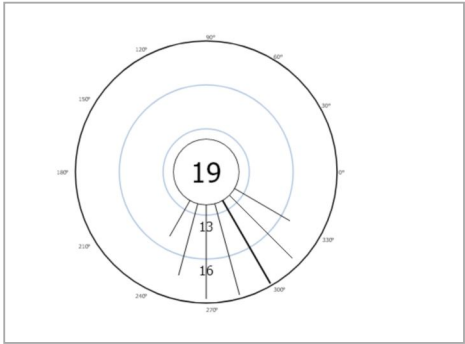


Gebouw 1 · BG (Lichtscene 1)

Berekeningobjecten


UGR (UGR)

Hoogste f-waardering bij	0°
max	<10
Perspectiefgebied	0° - 360°
Stap grootte	15°
Hoogte	1.200 m
Index	CP66

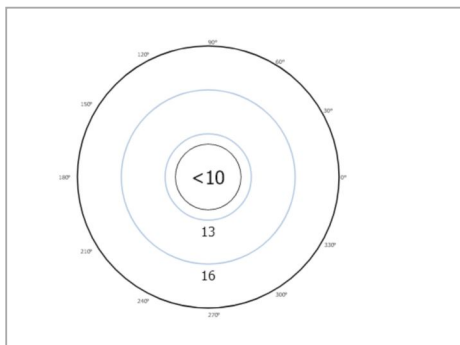

UGR (UGR)

Hoogste f-waardering bij	345°
max	15.0
Perspectiefgebied	0° - 360°
Stap grootte	15°
Hoogte	1.200 m
Index	CP67

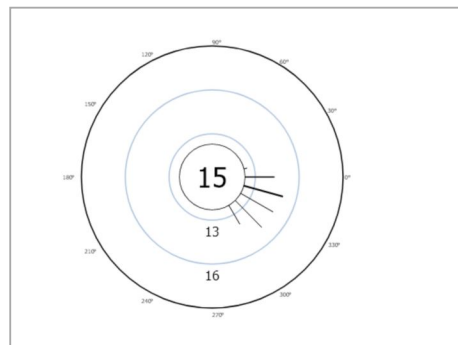


Gebouw 1 · BG (Lichtscene 1)

Berekeningobjecten


UGR (UGR)

Hoogste f-waardering bij	255°
max	13.3
Perspectiefgebied	0° - 360°
Stap grootte	15°
Hoogte	1.200 m
Index	CP68

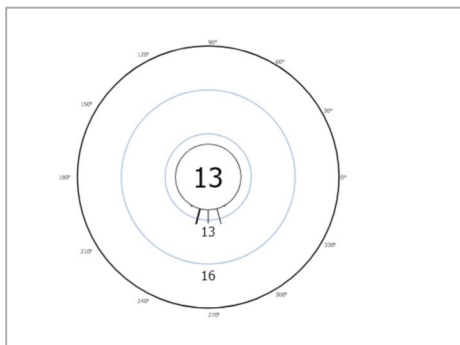

UGR (UGR)

Hoogste f-waardering bij	285°
max	15.1
Perspectiefgebied	0° - 360°
Stap grootte	15°
Hoogte	1.200 m
Index	CP69

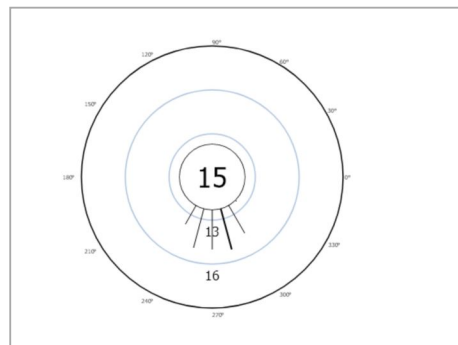


Gebouw 1 · BG (Lichtscene 1)

Berekeningobjecten

UGR (UGR)

Hoogste f-waardering bij	285°
max	15.6
Perspectiefgebied	0° - 360°
Stap grootte	15°
Hoogte	1.200 m
Index	CP70

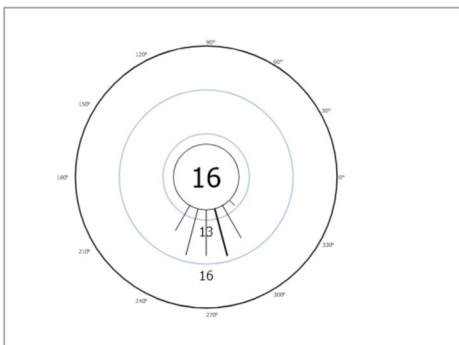

Gebouw 1 · 1e verdieping (Lichtscene 1)

Berekeningobjecten

Gebouw 1 · 1e verdieping (Lichtscene 1)

Berekeningobjecten

Werkniveaus

Eigenschappen	$\bar{E}$	E_{min}	E_{max}	$U_o (g_1)$	g_2	Index
Werkvlak (Cockpit) Loodrechte verlichtingssterkte (adaptief) Hoogte: 0.750 m, Randzone: 0.300 m	626 lx	467 lx	750 lx	0.75	0.62	WP22
Werkvlak (Cockpit) Loodrechte verlichtingssterkte (adaptief) Hoogte: 0.750 m, Randzone: 0.300 m	629 lx	474 lx	750 lx	0.75	0.63	WP23
Werkvlak (Toilet) Loodrechte verlichtingssterkte (adaptief) Hoogte: 0.750 m, Randzone: 0.100 m	231 lx	214 lx	242 lx	0.93	0.88	WP24
Werkvlak (Spreekaamer) Loodrechte verlichtingssterkte (adaptief) Hoogte: 0.750 m, Randzone: 0.500 m	712 lx	640 lx	791 lx	0.90	0.81	WP25
Werkvlak (Kantoor/Gang) Loodrechte verlichtingssterkte (adaptief) Hoogte: 0.000 m, Randzone: 0.500 m	260 lx	119 lx	448 lx	0.46	0.27	WP26
Werkvlak (Toilet) Loodrechte verlichtingssterkte (adaptief) Hoogte: 0.750 m, Randzone: 0.300 m	227 lx	118 lx	292 lx	0.52	0.40	WP27
Werkvlak (Gang) Loodrechte verlichtingssterkte (adaptief) Hoogte: 0.000 m, Randzone: 0.200 m	246 lx	206 lx	279 lx	0.84	0.74	WP28
Werkvlak (Cockpit) Loodrechte verlichtingssterkte (adaptief) Hoogte: 0.750 m, Randzone: 0.300 m	641 lx	490 lx	731 lx	0.76	0.67	WP29
Werkvlak (Spreekaamer) Loodrechte verlichtingssterkte (adaptief) Hoogte: 0.750 m, Randzone: 0.500 m	567 lx	59.4 lx	880 lx	0.10	0.068	WP30
Werkvlak (Spreekaamer) Loodrechte verlichtingssterkte (adaptief) Hoogte: 0.750 m, Randzone: 0.500 m	777 lx	695 lx	844 lx	0.89	0.82	WP31
Werkvlak (Cockpit) Loodrechte verlichtingssterkte (adaptief) Hoogte: 0.750 m, Randzone: 0.300 m	701 lx	526 lx	808 lx	0.75	0.65	WP32

Gebouw 1 · 1e verdieping (Lichtscene 1)

Berekeningobjecten

Werkvlak (Cockpit) Loodrechte verlichtingssterkte (adaptief) Hoogte: 0.750 m, Randzone: 0.300 m	695 lx	521 lx	806 lx	0.75	0.65	WP33
Werkvlak (Spreekkamer) Loodrechte verlichtingssterkte (adaptief) Hoogte: 0.750 m, Randzone: 0.500 m	765 lx	684 lx	830 lx	0.89	0.82	WP34
Werkvlak (Cockpit) Loodrechte verlichtingssterkte (adaptief) Hoogte: 0.750 m, Randzone: 0.300 m	619 lx	465 lx	713 lx	0.75	0.65	WP35
Werkvlak (Kantoor) Loodrechte verlichtingssterkte (adaptief) Hoogte: 0.750 m, Randzone: 0.500 m	727 lx	641 lx	817 lx	0.88	0.78	WP36
Werkvlak (Kantoor) Loodrechte verlichtingssterkte (adaptief) Hoogte: 0.750 m, Randzone: 0.500 m	714 lx	647 lx	809 lx	0.91	0.80	WP37
Werkvlak (Cockpit) Loodrechte verlichtingssterkte (adaptief) Hoogte: 0.750 m, Randzone: 0.300 m	690 lx	514 lx	799 lx	0.74	0.64	WP38
Werkvlak (Cockpit) Loodrechte verlichtingssterkte (adaptief) Hoogte: 0.750 m, Randzone: 0.300 m	706 lx	531 lx	811 lx	0.75	0.65	WP39
Werkvlak (Gang) Loodrechte verlichtingssterkte (adaptief) Hoogte: 0.750 m, Randzone: 0.300 m	383 lx	243 lx	459 lx	0.63	0.53	WP40
Werkvlak (Toilet) Loodrechte verlichtingssterkte (adaptief) Hoogte: 0.750 m, Randzone: 0.100 m	230 lx	212 lx	241 lx	0.92	0.88	WP81
Werkvlak (Toilet) Loodrechte verlichtingssterkte (adaptief) Hoogte: 0.750 m, Randzone: 0.100 m	231 lx	214 lx	243 lx	0.93	0.88	WP82
Werkvlak (Toilet) Loodrechte verlichtingssterkte (adaptief) Hoogte: 0.750 m, Randzone: 0.100 m	228 lx	211 lx	240 lx	0.93	0.88	WP83
Werkvlak (Toilet) Loodrechte verlichtingssterkte (adaptief) Hoogte: 0.750 m, Randzone: 0.100 m	228 lx	211 lx	239 lx	0.93	0.88	WP84

Gebouw 1 · 1e verdieping (Lichtscene 1)

Berekeningobjecten

Werkvlak (Toilet) Loodrechte verlichtingssterkte (adaptief) Hoogte: 0.750 m, Randzone: 0.300 m	230 lx	122 lx	297 lx	0.53	0.41	WP85
Werkvlak (Toilet) Loodrechte verlichtingssterkte (adaptief) Hoogte: 0.750 m, Randzone: 0.100 m	200 lx	185 lx	210 lx	0.93	0.88	WP104

Berekeningvlakken

Eigenschappen	$\bar{E}$	E_{min}	E_{max}	$U_o (g_1)$	g_2	Index
Berekeningsvlak 14 Loodrechte verlichtingssterkte Hoogte: -0.000 m	277 lx	166 lx	445 lx	0.60	0.37	CG12
Berekeningsvlak 15 Loodrechte verlichtingssterkte Hoogte: 0.750 m	696 lx	564 lx	798 lx	0.81	0.71	CG13
Berekeningsvlak 16 Loodrechte verlichtingssterkte Hoogte: 0.750 m	697 lx	560 lx	801 lx	0.80	0.70	CG14
Berekeningsvlak 17 Loodrechte verlichtingssterkte Hoogte: 0.750 m	703 lx	525 lx	798 lx	0.75	0.66	CG15
Berekeningsvlak 18 Loodrechte verlichtingssterkte Hoogte: 0.750 m	222 lx	66.6 lx	421 lx	0.30	0.16	CG16
Berekeningsvlak 19 Loodrechte verlichtingssterkte Hoogte: 0.750 m	701 lx	518 lx	798 lx	0.74	0.65	CG17
Berekeningsvlak 20 Loodrechte verlichtingssterkte Hoogte: -0.000 m	305 lx	171 lx	490 lx	0.56	0.35	CG18
Berekeningsvlak 21 Loodrechte verlichtingssterkte Hoogte: 0.750 m	590 lx	376 lx	795 lx	0.64	0.47	CG19
Berekeningsvlak 23 Loodrechte verlichtingssterkte Hoogte: 0.750 m	667 lx	541 lx	799 lx	0.81	0.68	CG20


Gebouw 1 · 1e verdieping (Lichtscene 1)

Berekeningobjecten

Berekeningsvlak 24	623 lx	401 lx	807 lx	0.64	0.50	CG21
Loodrechte verlichtingssterkte						
Hoogte: 0.750 m						


UGR (UGR)

Hoogste f-waardering bij	15°
max	<10
Perspectiefgebied	0° - 360°
Stap grootte	15°
Hoogte	1.200 m
Index	CP12

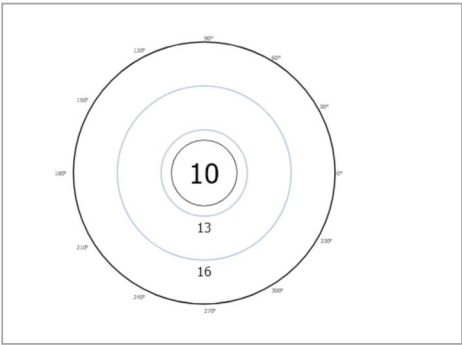

UGR (UGR)

Hoogste f-waardering bij	15°
max	<10
Perspectiefgebied	0° - 360°
Stap grootte	15°
Hoogte	1.200 m
Index	CP13

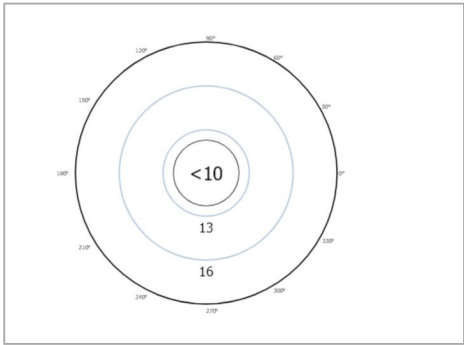

Gebouw 1 · 1e verdieping (Lichtscene 1)



Berekeningobjecten

UGR (UGR)

Hoogste f-waardering bij	255°
max	10.2
Perspectiefgebied	0° - 360°
Stap grootte	15°
Hoogte	1.200 m
Index	CP14

UGR (UGR)

Hoogste f-waardering bij	345°
max	10.4
Perspectiefgebied	0° - 360°
Stap grootte	15°
Hoogte	1.200 m
Index	CP15

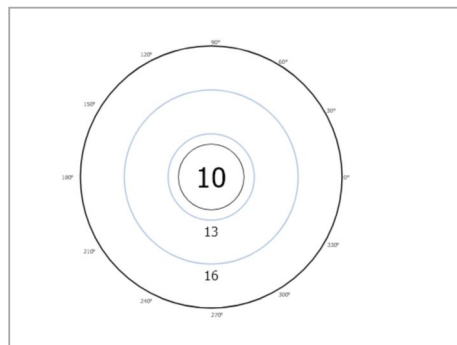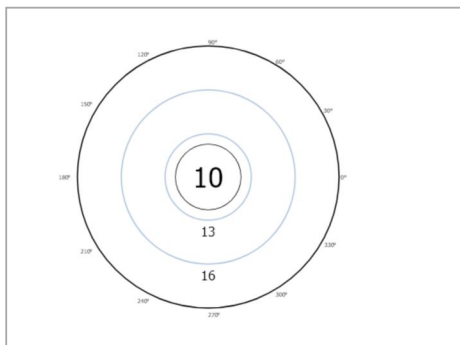


Gebouw 1 · 1e verdieping (Lichtscene 1)

Berekeningobjecten


UGR (UGR)

Hoogste f-waardering bij	255°
max	<10
Perspectiefgebied	0° - 360°
Stap grootte	15°
Hoogte	1.200 m
Index	CP16

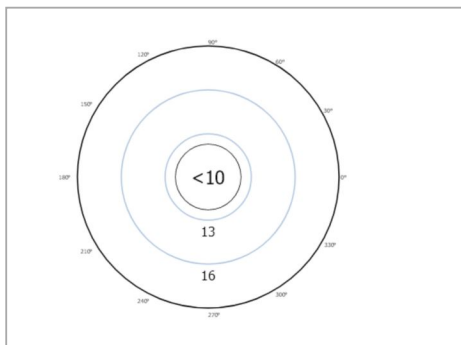

UGR (UGR)

Hoogste f-waardering bij	255°
max	13.7
Perspectiefgebied	0° - 360°
Stap grootte	15°
Hoogte	1.200 m
Index	CP17

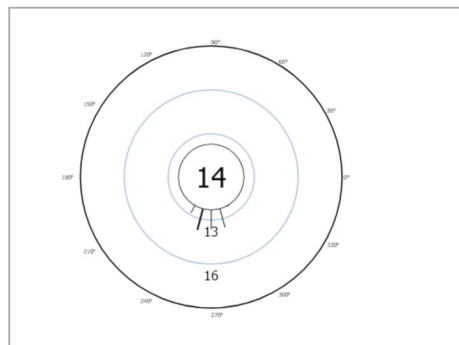


Gebouw 1 · 1e verdieping (Lichtscene 1)

Berekeningobjecten


UGR (UGR)

Hoogste f-waardering bij	285°
max	13.5
Perspectiefgebied	0° - 360°
Stap grootte	15°
Hoogte	1.200 m
Index	CP18

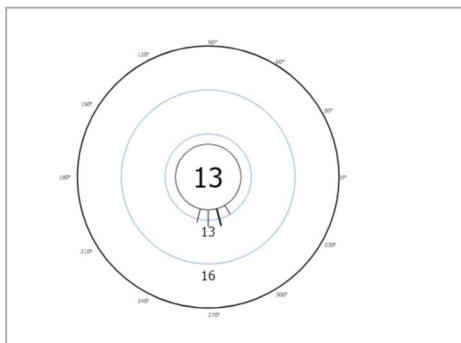

UGR (UGR)

Hoogste f-waardering bij	255°
max	13.5
Perspectiefgebied	0° - 360°
Stap grootte	15°
Hoogte	1.200 m
Index	CP19

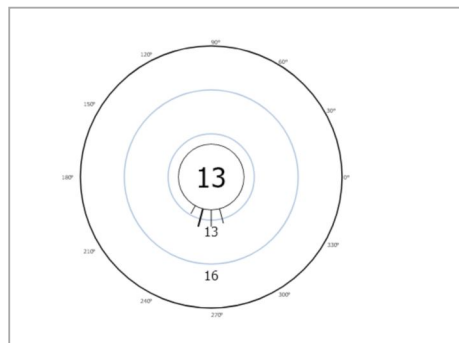


Gebouw 1 · 1e verdieping (Lichtscene 1)

Berekeningobjecten


UGR (UGR)

Hoogste f-waardering bij	195°
max	<10
Perspectiefgebied	0° - 360°
Stap grootte	15°
Hoogte	1.200 m
Index	CP20

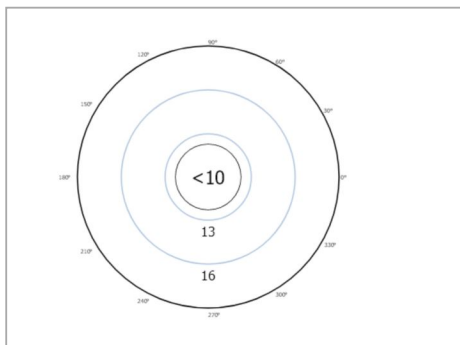

UGR (UGR)

Hoogste f-waardering bij	345°
max	<10
Perspectiefgebied	0° - 360°
Stap grootte	15°
Hoogte	1.200 m
Index	CP21

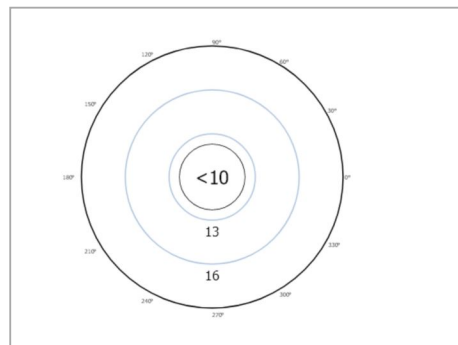


Gebouw 1 · 1e verdieping (Lichtscene 1)

Berekeningobjecten


UGR (UGR)

Hoogste f-waardering bij	255°
max	<10
Perspectiefgebied	0° - 360°
Stap grootte	15°
Hoogte	1.200 m
Index	CP22

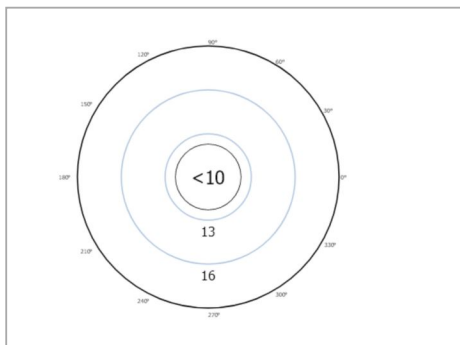

UGR (UGR)

Hoogste f-waardering bij	165°
max	<10
Perspectiefgebied	0° - 360°
Stap grootte	15°
Hoogte	1.200 m
Index	CP23

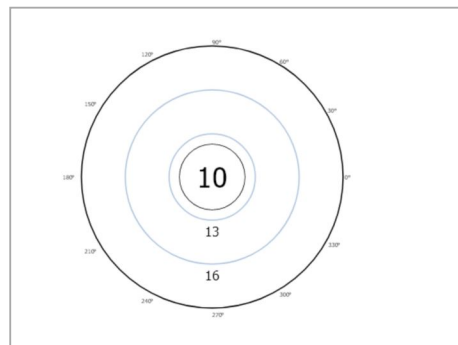


Gebouw 1 · 1e verdieping (Lichtscene 1)

Berekeningobjecten


UGR (UGR)

Hoogste f-waardering bij	165°
max	<10
Perspectiefgebied	0° - 360°
Stap grootte	15°
Hoogte	1.200 m
Index	CP24

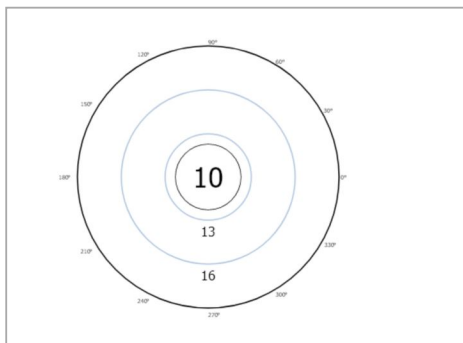

UGR (UGR)

Hoogste f-waardering bij	195°
max	10.4
Perspectiefgebied	0° - 360°
Stap grootte	15°
Hoogte	1.200 m
Index	CP25

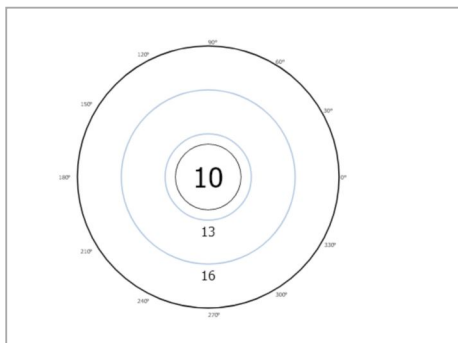

Gebouw 1 · 1e verdieping (Lichtscene 1)



Berekeningobjecten

UGR (UGR)

Hoogste f-waardering bij	105°
max	<10
Perspectiefgebied	0° - 360°
Stap grootte	15°
Hoogte	1.200 m
Index	CP26

UGR (UGR)

Hoogste f-waardering bij	195°
max	<10
Perspectiefgebied	0° - 360°
Stap grootte	15°
Hoogte	1.200 m
Index	CP27

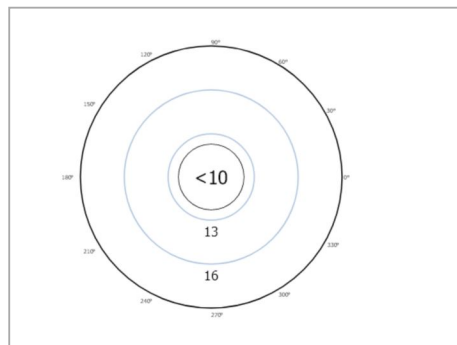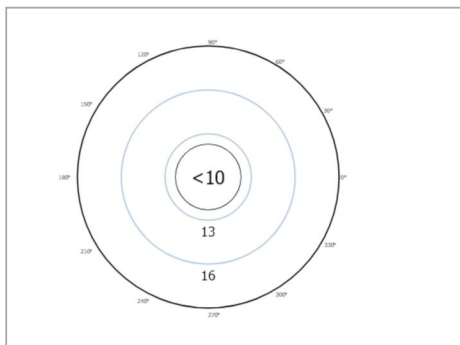


Gebouw 1 · 1e verdieping (Lichtscene 1)

Berekeningobjecten


UGR (UGR)

Hoogste f-waardering bij	75°
max	<10
Perspectiefgebied	0° - 360°
Stap grootte	15°
Hoogte	1.200 m
Index	CP28

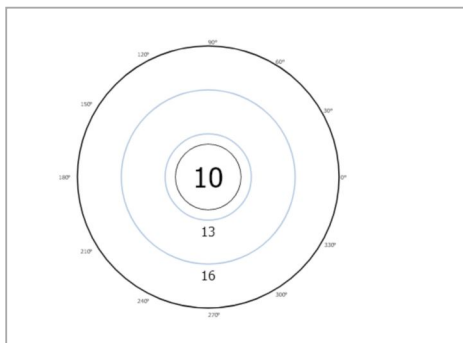

UGR (UGR)

Hoogste f-waardering bij	345°
max	<10
Perspectiefgebied	0° - 360°
Stap grootte	15°
Hoogte	1.200 m
Index	CP29

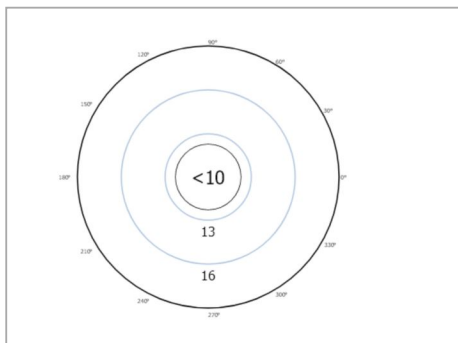


Gebouw 1 · 1e verdieping (Lichtscene 1)

Berekeningobjecten


UGR (UGR)

Hoogste f-waardering bij	15°
max	<10
Perspectiefgebied	0° - 360°
Stap grootte	15°
Hoogte	1.200 m
Index	CP30

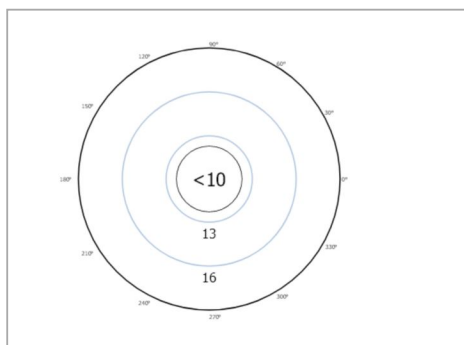


UGR (UGR)

Hoogste f-waardering bij	75°
max	<10
Perspectiefgebied	0° - 360°
Stap grootte	15°
Hoogte	1.200 m
Index	CP31

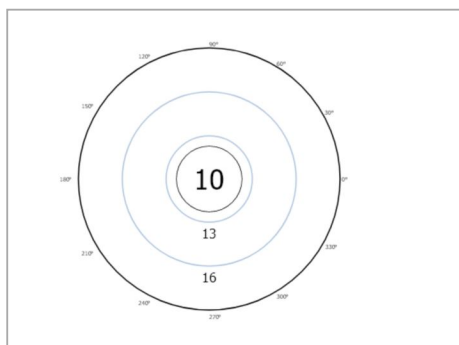

Gebouw 1 · 3e verdieping (Lichtscene 1)

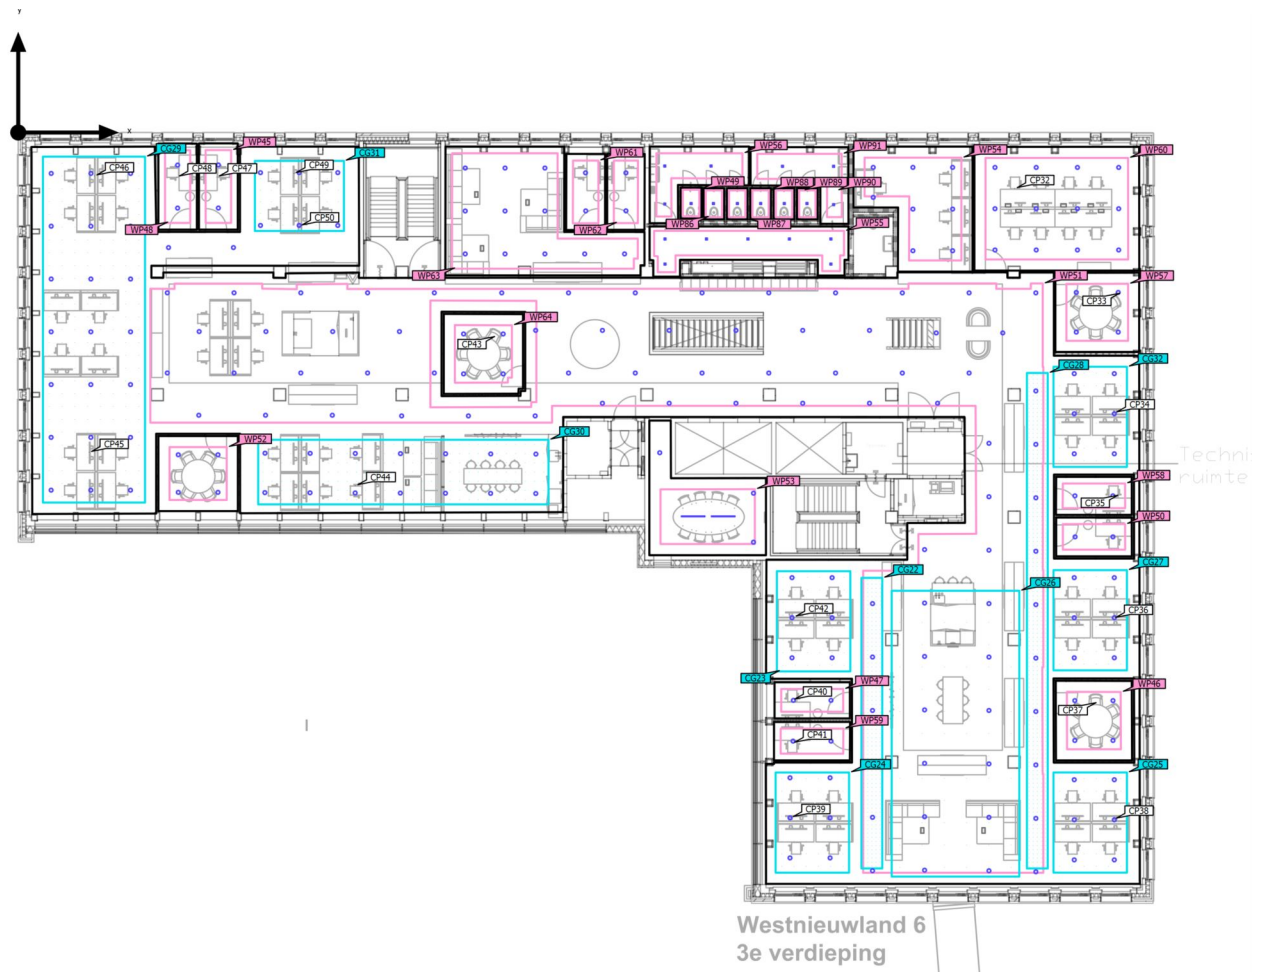Berekeningobjecten

Gebouw 1 · 3e verdieping (Lichtscene 1)

Berekeningobjecten

Werkniveaus

Eigenschappen	$\bar{E}$	E_{min}	E_{max}	$U_o (g_1)$	g_2	Index
Werkvlak (Cockpit) Loodrechte verlichtingssterkte (adaptief) Hoogte: 0.750 m, Randzone: 0.300 m	628 lx	472 lx	750 lx	0.75	0.63	WP45
Werkvlak (Spreekaamer) Loodrechte verlichtingssterkte (adaptief) Hoogte: 0.750 m, Randzone: 0.500 m	764 lx	687 lx	830 lx	0.90	0.83	WP46
Werkvlak (Cockpit) Loodrechte verlichtingssterkte (adaptief) Hoogte: 0.750 m, Randzone: 0.300 m	724 lx	552 lx	826 lx	0.76	0.67	WP47
Werkvlak (Cockpit) Loodrechte verlichtingssterkte (adaptief) Hoogte: 0.750 m, Randzone: 0.300 m	630 lx	474 lx	750 lx	0.75	0.63	WP48
Werkvlak (Toilet) Loodrechte verlichtingssterkte (adaptief) Hoogte: 0.750 m, Randzone: 0.100 m	232 lx	215 lx	244 lx	0.93	0.88	WP49
Werkvlak (Cockpit) Loodrechte verlichtingssterkte (adaptief) Hoogte: 0.750 m, Randzone: 0.300 m	696 lx	519 lx	808 lx	0.75	0.64	WP50
Werkvlak (Kantoor/Gang) Loodrechte verlichtingssterkte (adaptief) Hoogte: 0.000 m, Randzone: 0.500 m	273 lx	128 lx	452 lx	0.47	0.28	WP51
Werkvlak (Spreekaamer) Loodrechte verlichtingssterkte (adaptief) Hoogte: 0.750 m, Randzone: 0.500 m	775 lx	693 lx	844 lx	0.89	0.82	WP52
Werkvlak (Spreekaamer) Loodrechte verlichtingssterkte (adaptief) Hoogte: 0.750 m, Randzone: 0.500 m	568 lx	61.2 lx	889 lx	0.11	0.069	WP53
Werkvlak (Kantoor) Loodrechte verlichtingssterkte (adaptief) Hoogte: 0.750 m, Randzone: 0.500 m	674 lx	571 lx	898 lx	0.85	0.64	WP54
Werkvlak (Gang) Loodrechte verlichtingssterkte (adaptief) Hoogte: 0.000 m, Randzone: 0.200 m	247 lx	206 lx	286 lx	0.83	0.72	WP55

Gebouw 1 · 3e verdieping (Lichtscene 1)

Berekeningobjecten

Werkvlak (Toilet) Loodrechte verlichtingssterkte (adaptief) Hoogte: 0.750 m, Randzone: 0.300 m	229 lx	103 lx	297 lx	0.45	0.35	WP56
Werkvlak (Spreekaamer) Loodrechte verlichtingssterkte (adaptief) Hoogte: 0.750 m, Randzone: 0.500 m	711 lx	642 lx	786 lx	0.90	0.82	WP57
Werkvlak (Cockpit) Loodrechte verlichtingssterkte (adaptief) Hoogte: 0.750 m, Randzone: 0.300 m	703 lx	528 lx	809 lx	0.75	0.65	WP58
Werkvlak (Cockpit) Loodrechte verlichtingssterkte (adaptief) Hoogte: 0.750 m, Randzone: 0.300 m	695 lx	522 lx	801 lx	0.75	0.65	WP59
Werkvlak (Kantoor) Loodrechte verlichtingssterkte (adaptief) Hoogte: 0.750 m, Randzone: 0.500 m	634 lx	573 lx	722 lx	0.90	0.79	WP60
Werkvlak (Cockpit) Loodrechte verlichtingssterkte (adaptief) Hoogte: 0.750 m, Randzone: 0.300 m	691 lx	516 lx	800 lx	0.75	0.65	WP61
Werkvlak (Cockpit) Loodrechte verlichtingssterkte (adaptief) Hoogte: 0.750 m, Randzone: 0.300 m	708 lx	537 lx	811 lx	0.76	0.66	WP62
Werkvlak (Gang) Loodrechte verlichtingssterkte (adaptief) Hoogte: 0.750 m, Randzone: 0.300 m	383 lx	239 lx	456 lx	0.62	0.52	WP63
Werkvlak (Spreekaamer) Loodrechte verlichtingssterkte (adaptief) Hoogte: 0.750 m, Randzone: 0.500 m	741 lx	670 lx	796 lx	0.90	0.84	WP64
Werkvlak (Toilet) Loodrechte verlichtingssterkte (adaptief) Hoogte: 0.750 m, Randzone: 0.100 m	230 lx	213 lx	242 lx	0.93	0.88	WP86
Werkvlak (Toilet) Loodrechte verlichtingssterkte (adaptief) Hoogte: 0.750 m, Randzone: 0.100 m	232 lx	216 lx	244 lx	0.93	0.89	WP87
Werkvlak (Toilet) Loodrechte verlichtingssterkte (adaptief) Hoogte: 0.750 m, Randzone: 0.100 m	225 lx	209 lx	237 lx	0.93	0.88	WP88

Gebouw 1 · 3e verdieping (Lichtscene 1)

Berekeningobjecten

Werkvlak (Toilet) Loodrechte verlichtingssterkte (adaptief) Hoogte: 0.750 m, Randzone: 0.100 m	232 lx	215 lx	244 lx	0.93	0.88	WP89
Werkvlak (Toilet) Loodrechte verlichtingssterkte (adaptief) Hoogte: 0.750 m, Randzone: 0.100 m	229 lx	212 lx	240 lx	0.93	0.88	WP90
Werkvlak (Toilet) Loodrechte verlichtingssterkte (adaptief) Hoogte: 0.750 m, Randzone: 0.300 m	230 lx	129 lx	294 lx	0.56	0.44	WP91

Berekeningvlakken

Eigenschappen	$\bar{E}$	E_{min}	E_{max}	$U_o (g_1)$	g_2	Index
Berekeningsvlak 25 Loodrechte verlichtingssterkte Hoogte: -0.000 m	327 lx	198 lx	462 lx	0.61	0.43	CG22
Berekeningsvlak 26 Loodrechte verlichtingssterkte Hoogte: 0.750 m	703 lx	577 lx	801 lx	0.82	0.72	CG23
Berekeningsvlak 27 Loodrechte verlichtingssterkte Hoogte: 0.750 m	700 lx	556 lx	806 lx	0.79	0.69	CG24
Berekeningsvlak 28 Loodrechte verlichtingssterkte Hoogte: 0.750 m	708 lx	543 lx	807 lx	0.77	0.67	CG25
Berekeningsvlak 29 Loodrechte verlichtingssterkte Hoogte: 0.750 m	255 lx	105 lx	439 lx	0.41	0.24	CG26
Berekeningsvlak 30 Loodrechte verlichtingssterkte Hoogte: 0.750 m	708 lx	546 lx	801 lx	0.77	0.68	CG27
Berekeningsvlak 31 Loodrechte verlichtingssterkte Hoogte: -0.000 m	355 lx	229 lx	500 lx	0.65	0.46	CG28
Berekeningsvlak 32 Loodrechte verlichtingssterkte Hoogte: 0.750 m	590 lx	377 lx	794 lx	0.64	0.47	CG29


Gebouw 1 · 3e verdieping (Lichtscene 1)

Berekeningobjecten

Berekeningsvlak 33 Loodrechte verlichtingssterkte Hoogte: 0.750 m	667 lx	538 lx	798 lx	0.81	0.67	CG30
Berekeningsvlak 34 Loodrechte verlichtingssterkte Hoogte: 0.750 m	623 lx	401 lx	806 lx	0.64	0.50	CG31
Berekeningsvlak 35 Loodrechte verlichtingssterkte Hoogte: 0.750 m	707 lx	551 lx	798 lx	0.78	0.69	CG32


UGR (UGR)

Hoogste f-waardering bij	210°
max	17.0
Perspectiefgebied	0° - 360°
Stap grootte	15°
Hoogte	1.200 m
Index	CP32

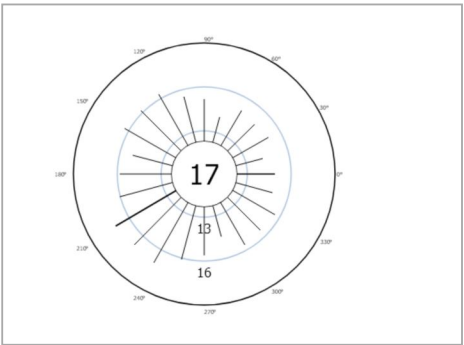

UGR (UGR)

Hoogste f-waardering bij	255°
max	<10
Perspectiefgebied	0° - 360°
Stap grootte	15°
Hoogte	1.200 m
Index	CP33

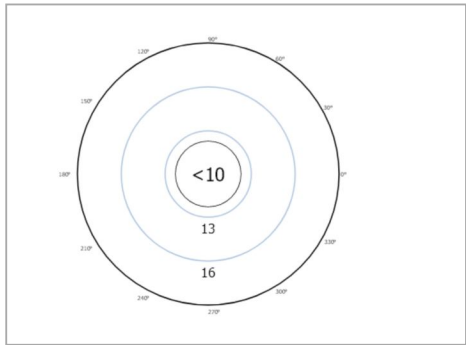


Gebouw 1 · 3e verdieping (Lichtscene 1)

Berekeningobjecten


UGR (UGR)

Hoogste f-waardering bij	195°
max	<10
Perspectiefgebied	0° - 360°
Stap grootte	15°
Hoogte	1.200 m
Index	CP34

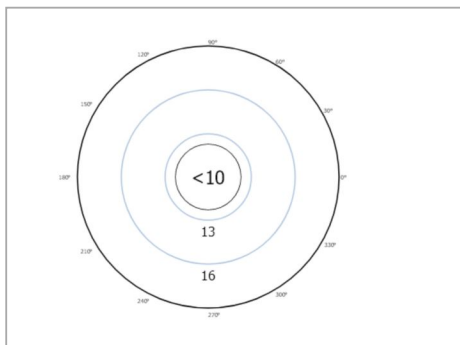

UGR (UGR)

Hoogste f-waardering bij	165°
max	<10
Perspectiefgebied	0° - 360°
Stap grootte	15°
Hoogte	1.200 m
Index	CP35

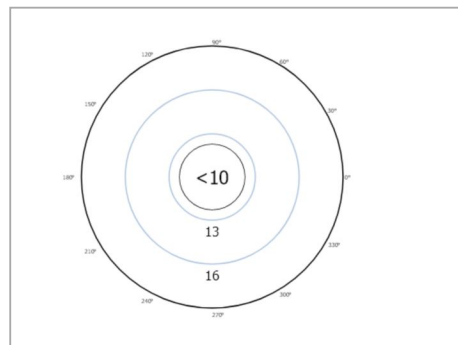

Gebouw 1 · 3e verdieping (Lichtscene 1)



Berekeningobjecten

UGR (UGR)

Hoogste f-waardering bij	165°
max	<10
Perspectiefgebied	0° - 360°
Stap grootte	15°
Hoogte	1.200 m
Index	CP36

UGR (UGR)

Hoogste f-waardering bij	270°
max	<10
Perspectiefgebied	0° - 360°
Stap grootte	15°
Hoogte	1.200 m
Index	CP37

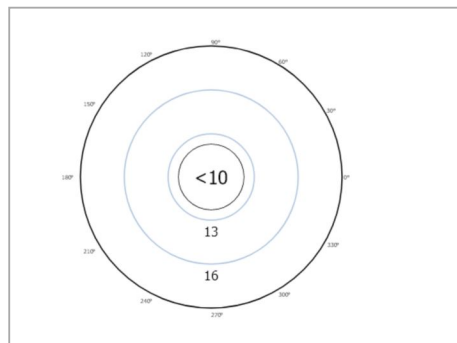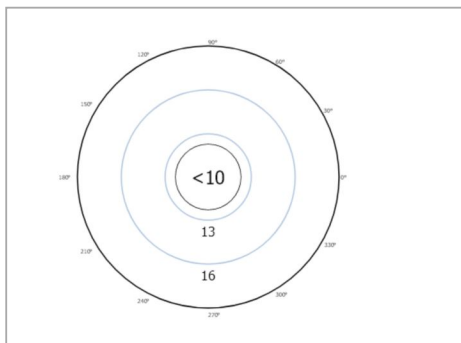


Gebouw 1 · 3e verdieping (Lichtscene 1)

Berekeningobjecten


UGR (UGR)

Hoogste f-waardering bij	195°
max	<10
Perspectiefgebied	0° - 360°
Stap grootte	15°
Hoogte	1.200 m
Index	CP38

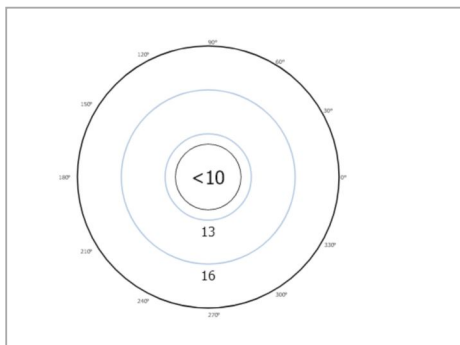

UGR (UGR)

Hoogste f-waardering bij	345°
max	<10
Perspectiefgebied	0° - 360°
Stap grootte	15°
Hoogte	1.200 m
Index	CP39

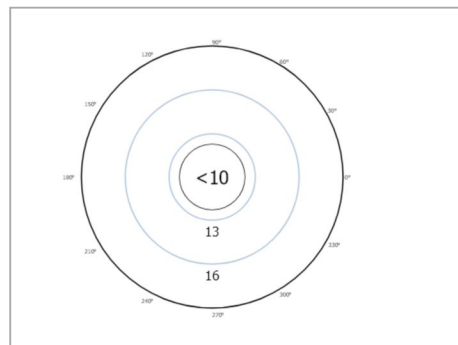


Gebouw 1 · 3e verdieping (Lichtscene 1)

Berekeningobjecten


UGR (UGR)

Hoogste f-waardering bij	345°
max	<10
Perspectiefgebied	0° - 360°
Stap grootte	15°
Hoogte	1.200 m
Index	CP40

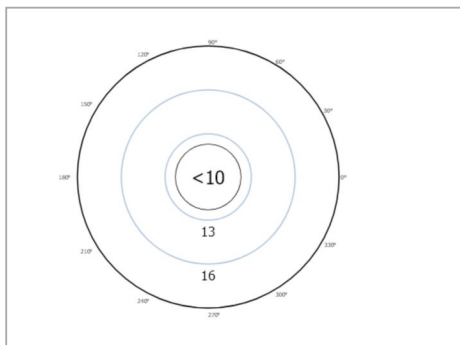

UGR (UGR)

Hoogste f-waardering bij	15°
max	<10
Perspectiefgebied	0° - 360°
Stap grootte	15°
Hoogte	1.200 m
Index	CP41

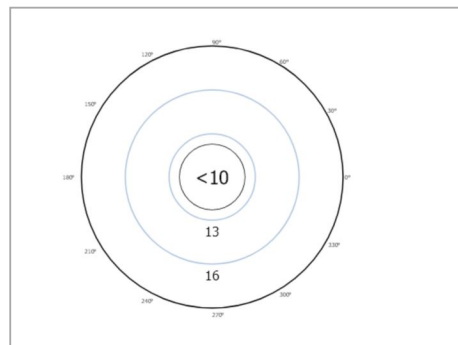


Gebouw 1 · 3e verdieping (Lichtscene 1)

Berekeningobjecten


UGR (UGR)

Hoogste f-waardering bij	345°
max	<10
Perspectiefgebied	0° - 360°
Stap grootte	15°
Hoogte	1.200 m
Index	CP42

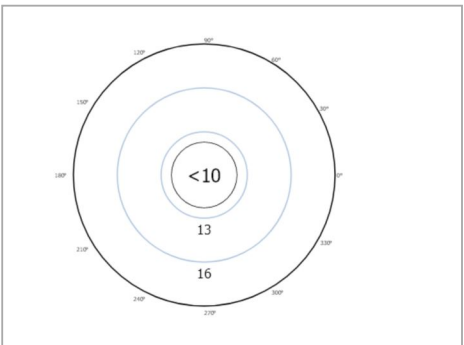

UGR (UGR)

Hoogste f-waardering bij	165°
max	16.4
Perspectiefgebied	0° - 360°
Stap grootte	15°
Hoogte	1.200 m
Index	CP43

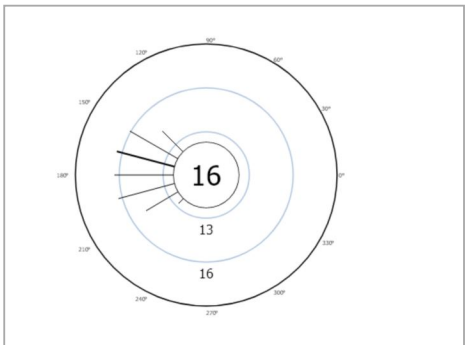


Gebouw 1 · 3e verdieping (Lichtscene 1)

Berekeningobjecten


UGR (UGR)

Hoogste f-waardering bij	105°
max	14.3
Perspectiefgebied	0° - 360°
Stap grootte	15°
Hoogte	1.200 m
Index	CP44

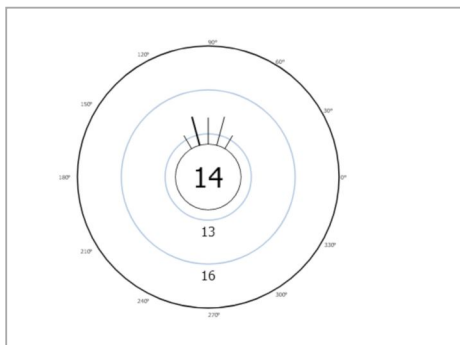

UGR (UGR)

Hoogste f-waardering bij	285°
max	<10
Perspectiefgebied	0° - 360°
Stap grootte	15°
Hoogte	1.200 m
Index	CP45

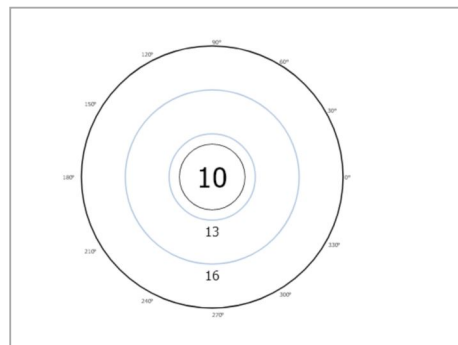


Gebouw 1 · 3e verdieping (Lichtscene 1)

Berekeningobjecten


UGR (UGR)

Hoogste f-waardering bij	15°
max	10.7
Perspectiefgebied	0° - 360°
Stap grootte	15°
Hoogte	1.200 m
Index	CP46

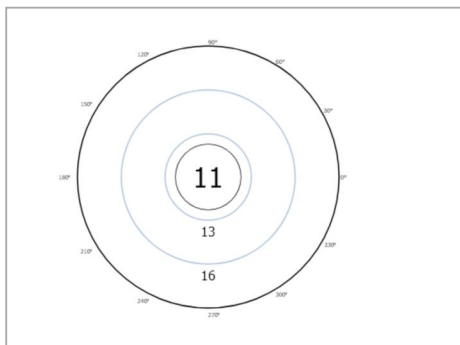

UGR (UGR)

Hoogste f-waardering bij	285°
max	15.1
Perspectiefgebied	0° - 360°
Stap grootte	15°
Hoogte	1.200 m
Index	CP47

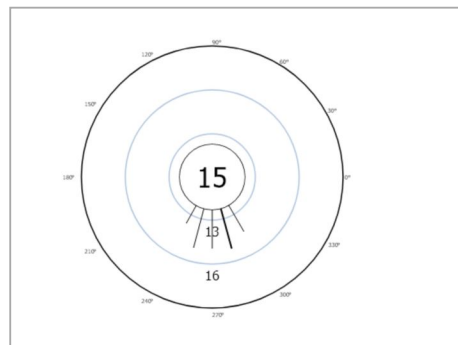

Gebouw 1 · 3e verdieping (Lichtscene 1)



Berekeningobjecten

UGR (UGR)

Hoogste f-waardering bij	285°
max	15.1
Perspectiefgebied	0° - 360°
Stap grootte	15°
Hoogte	1.200 m
Index	CP48

UGR (UGR)

Hoogste f-waardering bij	165°
max	13.4
Perspectiefgebied	0° - 360°
Stap grootte	15°
Hoogte	1.200 m
Index	CP49

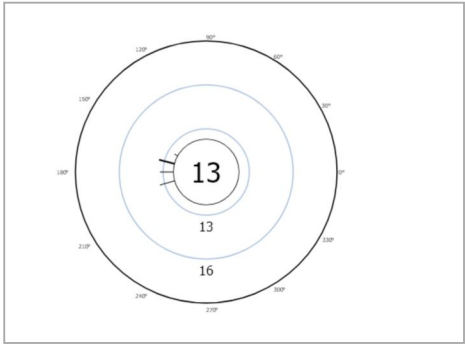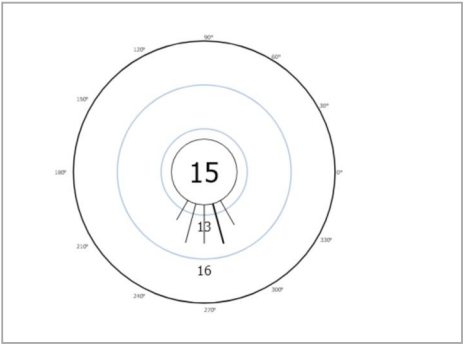


Gebouw 1 · 3e verdieping (Lichtscene 1)

Berekeningobjecten


UGR (UGR)

Hoogste f-waardering bij	345°
max	<10
Perspectiefgebied	0° - 360°
Stap grootte	15°
Hoogte	1.200 m
Index	CP50

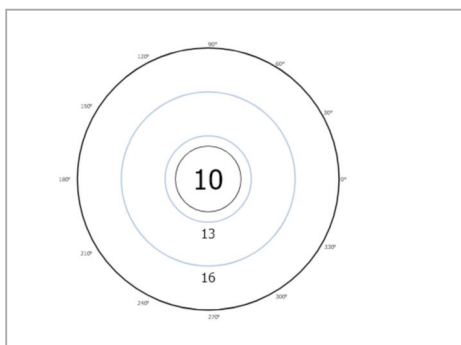

Gebouw 1 · 2e verdieping (Lichtscene 1)

Berekeningobjecten

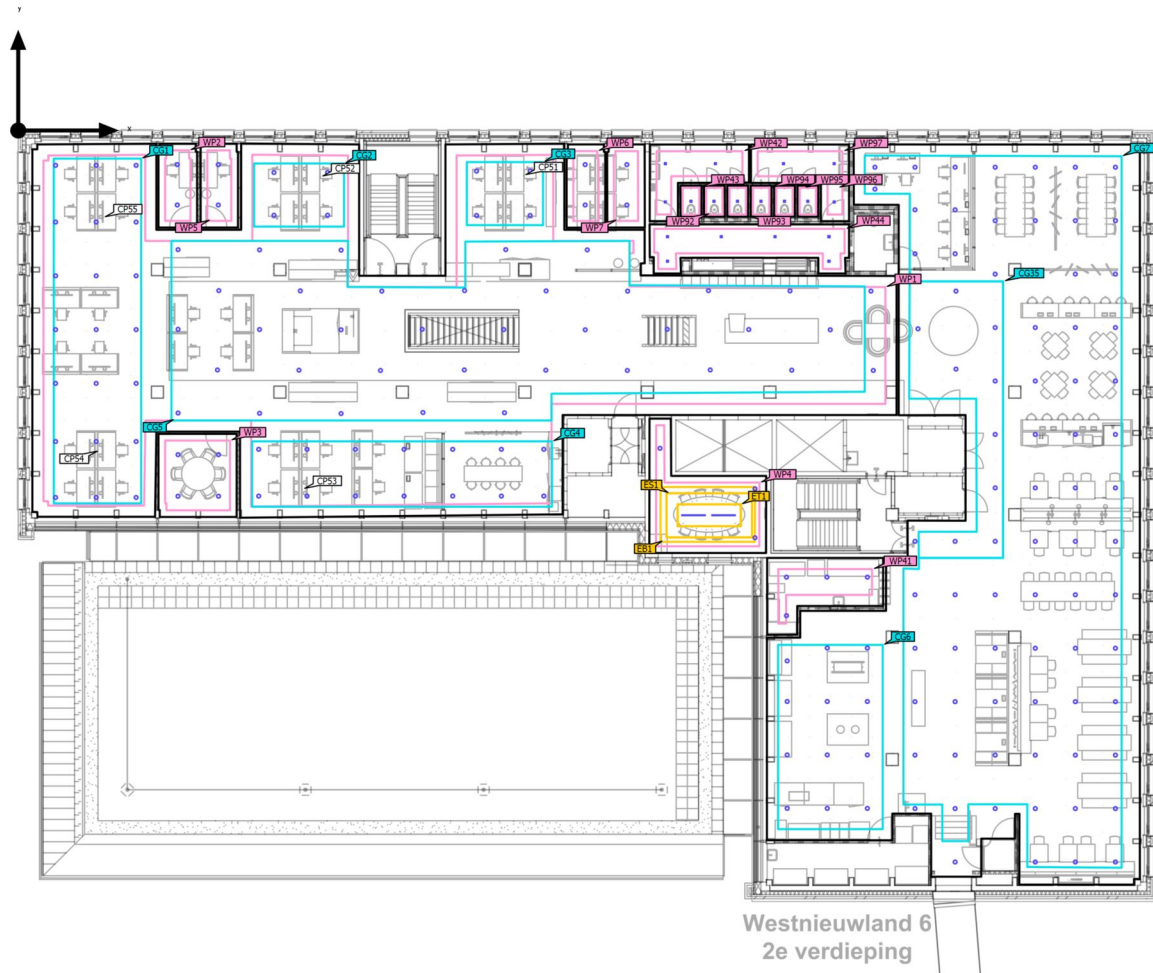

Gebouw 1 · 2e verdieping (Lichtscene 1)

Berekeningobjecten

Werkniveaus

Eigenschappen	$\bar{E}$	E_{min}	E_{max}	$U_o (g_1)$	g_2	Index
Werkvlak (Open kantoorruimte) Loodrechte verlichtingssterkte (adaptief) Hoogte: 0.750 m, Randzone: 0.500 m	354 lx	23.7 lx	787 lx	0.067	0.030	WP1
Werkvlak (2.27 Cockpit) Loodrechte verlichtingssterkte (adaptief) Hoogte: 0.750 m, Randzone: 0.300 m	650 lx	450 lx	763 lx	0.69	0.59	WP2
Werkvlak (2.33 Teamruimte) Loodrechte verlichtingssterkte (adaptief) Hoogte: 0.750 m, Randzone: 0.300 m	679 lx	496 lx	779 lx	0.73	0.64	WP3
Werkvlak (2.26 Teamruimte) Loodrechte verlichtingssterkte (adaptief) Hoogte: 0.750 m, Randzone: 0.300 m	507 lx	44.1 lx	864 lx	0.087	0.051	WP4
Werkvlak (2.28 Cockpit) Loodrechte verlichtingssterkte (adaptief) Hoogte: 0.750 m, Randzone: 0.300 m	660 lx	453 lx	770 lx	0.69	0.59	WP5
Werkvlak (2.31 Cockpit) Loodrechte verlichtingssterkte (adaptief) Hoogte: 0.750 m, Randzone: 0.300 m	653 lx	441 lx	767 lx	0.68	0.57	WP6
Werkvlak (2.32 Cockpit) Loodrechte verlichtingssterkte (adaptief) Hoogte: 0.750 m, Randzone: 0.300 m	664 lx	439 lx	775 lx	0.66	0.57	WP7
Werkvlak (Keuken) Loodrechte verlichtingssterkte (adaptief) Hoogte: 0.750 m, Randzone: 0.500 m	613 lx	412 lx	729 lx	0.67	0.57	WP41
Werkvlak (Toilet) Loodrechte verlichtingssterkte (adaptief) Hoogte: 0.750 m, Randzone: 0.300 m	203 lx	104 lx	261 lx	0.51	0.40	WP42
Werkvlak (Toilet) Loodrechte verlichtingssterkte (adaptief) Hoogte: 0.750 m, Randzone: 0.100 m	207 lx	193 lx	218 lx	0.93	0.89	WP43
Werkvlak (Gang) Loodrechte verlichtingssterkte (adaptief) Hoogte: 0.000 m, Randzone: 0.200 m	241 lx	152 lx	406 lx	0.63	0.37	WP44

Gebouw 1 · 2e verdieping (Lichtscene 1)

Berekeningobjecten

Werkvlak (Toilet) Loodrechte verlichtingssterkte (adaptief) Hoogte: 0.750 m, Randzone: 0.100 m	227 lx	210 lx	238 lx	0.93	0.88	WP92
Werkvlak (Toilet) Loodrechte verlichtingssterkte (adaptief) Hoogte: 0.750 m, Randzone: 0.100 m	230 lx	214 lx	242 lx	0.93	0.88	WP93
Werkvlak (Toilet) Loodrechte verlichtingssterkte (adaptief) Hoogte: 0.750 m, Randzone: 0.100 m	233 lx	217 lx	244 lx	0.93	0.89	WP94
Werkvlak (Toilet) Loodrechte verlichtingssterkte (adaptief) Hoogte: 0.750 m, Randzone: 0.100 m	229 lx	213 lx	240 lx	0.93	0.89	WP95
Werkvlak (Toilet) Loodrechte verlichtingssterkte (adaptief) Hoogte: 0.750 m, Randzone: 0.100 m	231 lx	215 lx	243 lx	0.93	0.88	WP96
Werkvlak (Toilet) Loodrechte verlichtingssterkte (adaptief) Hoogte: 0.750 m, Randzone: 0.300 m	228 lx	123 lx	291 lx	0.54	0.42	WP97

Bereiken van visuele taak

Eigenschappen	$\bar{E}$	E_{min}	E_{max}	$U_o (g_1)$	g_2	Index
Bereik van visuele taak 2 Loodrechte verlichtingssterkte Hoogte: 0.750 m, Omgevingsgebied: 0.500 m	707 lx	469 lx	839 lx	0.66	0.56	ET1
Omgevingsruimte 2 Loodrechte verlichtingssterkte Hoogte: 0.750 m	583 lx	190 lx	877 lx	0.33	0.22	ES1
Achtergrondbereik 2 Loodrechte verlichtingssterkte Hoogte: 0.000 m, Randzone: 0.500 m	372 lx	205 lx	617 lx	0.55	0.33	EB1

Gebouw 1 · 2e verdieping (Lichtscene 1)

Berekeningobjecten

Berekeningvlakken


Eigenschappen	$\bar{E}$	E_{min}	E_{max}	$U_o (g_1)$	g_2	Index
2.20 Open kantoorruimte Loodrechte verlichtingssterkte Hoogte: 0.750 m	552 lx	365 lx	757 lx	0.66	0.48	CG1
2.21 open kantoorruimte Loodrechte verlichtingssterkte Hoogte: 0.750 m	558 lx	355 lx	714 lx	0.64	0.50	CG2
2.21 open kantoorruimte Loodrechte verlichtingssterkte Hoogte: 0.750 m	556 lx	286 lx	725 lx	0.51	0.39	CG3
2.20 Open kantoorruimte Loodrechte verlichtingssterkte Hoogte: 0.750 m	559 lx	459 lx	686 lx	0.82	0.67	CG4
Middenzone Loodrechte verlichtingssterkte Hoogte: 0.000 m	226 lx	157 lx	295 lx	0.69	0.53	CG5
2.36 Uitgifte/2.35 Voorbereidrggskeuken Loodrechte verlichtingssterkte Hoogte: 0.750 m	594 lx	411 lx	776 lx	0.69	0.53	CG6
2.34 Restaurant Loodrechte verlichtingssterkte Hoogte: 0.750 m	631 lx	409 lx	986 lx	0.65	0.41	CG7
Gang Loodrechte verlichtingssterkte Hoogte: 0.000 m	417 lx	122 lx	636 lx	0.29	0.19	CG35

Gebouw 1 · 2e verdieping (Lichtscene 1)

Berekeningobjecten


UGR (UGR)

Hoogste f-waardering bij	270°
max	<10
Perspectiefgebied	0° - 360°
Stap grootte	15°
Hoogte	1.200 m
Index	CP51

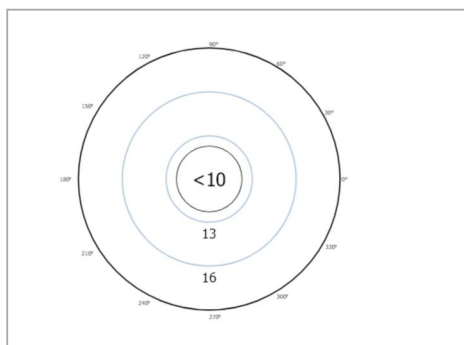

UGR (UGR)

Hoogste f-waardering bij	270°
max	<10
Perspectiefgebied	0° - 360°
Stap grootte	15°
Hoogte	1.200 m
Index	CP52

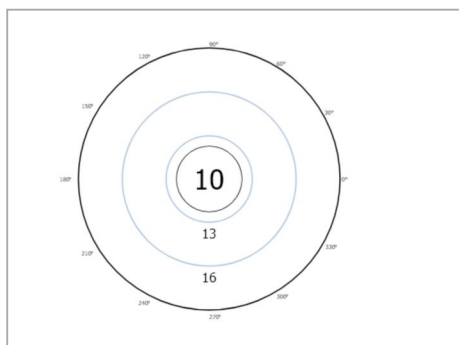

Gebouw 1 · 2e verdieping (Lichtscene 1)



Berekeningobjecten

UGR (UGR)

Hoogste f-waardering bij	75°
max	<10
Perspectiefgebied	0° - 360°
Stap grootte	15°
Hoogte	1.200 m
Index	CP53

UGR (UGR)

Hoogste f-waardering bij	150°
max	<10
Perspectiefgebied	0° - 360°
Stap grootte	15°
Hoogte	1.200 m
Index	CP54

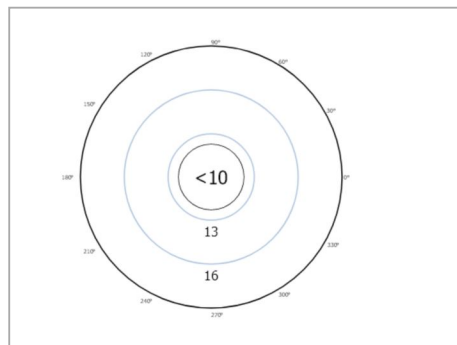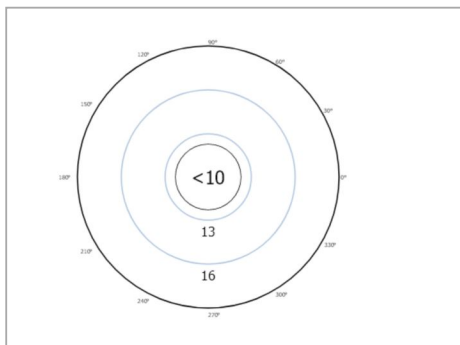


Gebouw 1 · 2e verdieping (Lichtscene 1)

Berekeningobjecten


UGR (UGR)

Hoogste f-waardering bij	345°
max	13.8
Perspectiefgebied	0° - 360°
Stap grootte	15°
Hoogte	1.200 m
Index	CP55

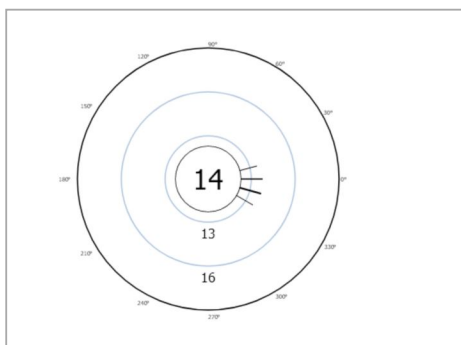

Gebouw 1 · 4e verdieping (Lichtscene 1)

Berekeningobjecten

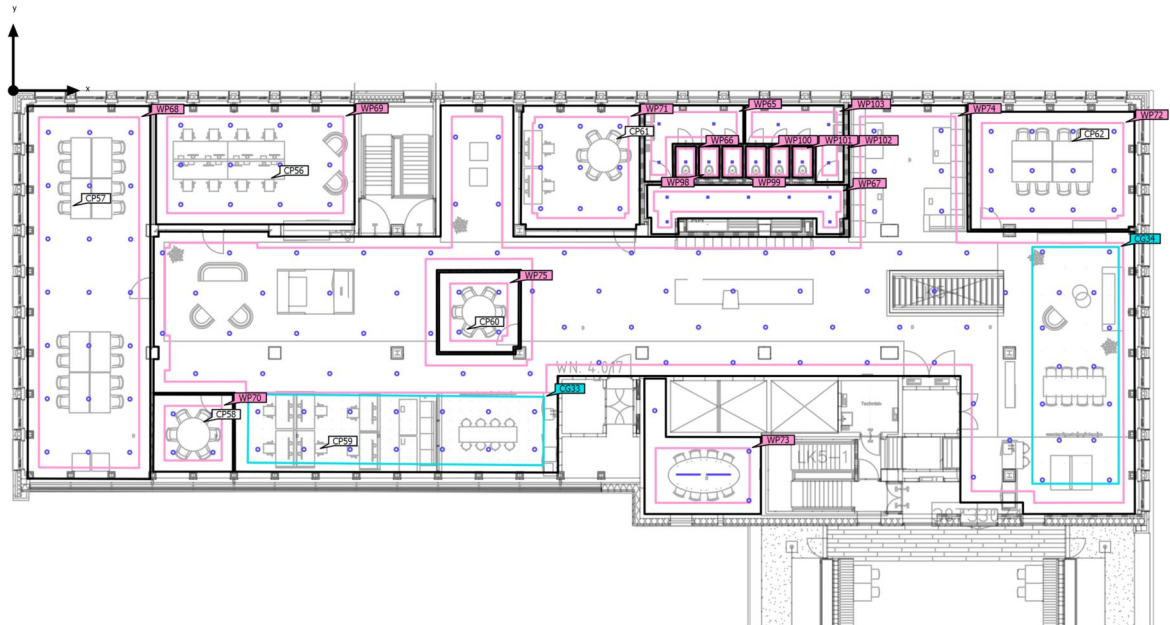

Gebouw 1 · 4e verdieping (Lichtscene 1)

Berekeningobjecten

Werkniveaus

Eigenschappen	$\bar{E}$	E_{min}	E_{max}	$U_o (g_1)$	g_2	Index
Werkvlak (Toilet) Loodrechte verlichtingssterkte (adaptief) Hoogte: 0.750 m, Randzone: 0.300 m	226 lx	138 lx	291 lx	0.61	0.47	WP65
Werkvlak (Toilet) Loodrechte verlichtingssterkte (adaptief) Hoogte: 0.750 m, Randzone: 0.100 m	236 lx	221 lx	247 lx	0.94	0.89	WP66
Werkvlak (Gang) Loodrechte verlichtingssterkte (adaptief) Hoogte: 0.000 m, Randzone: 0.300 m	253 lx	214 lx	284 lx	0.85	0.75	WP67
Werkvlak (Kantoor) Loodrechte verlichtingssterkte (adaptief) Hoogte: 0.750 m, Randzone: 0.500 m	570 lx	369 lx	767 lx	0.65	0.48	WP68
Werkvlak (Kantoor) Loodrechte verlichtingssterkte (adaptief) Hoogte: 0.750 m, Randzone: 0.500 m	628 lx	461 lx	801 lx	0.73	0.58	WP69
Werkvlak (Spreekkamer) Loodrechte verlichtingssterkte (adaptief) Hoogte: 0.750 m, Randzone: 0.500 m	762 lx	685 lx	824 lx	0.90	0.83	WP70
Werkvlak (Kantoor) Loodrechte verlichtingssterkte (adaptief) Hoogte: 0.750 m, Randzone: 0.500 m	743 lx	648 lx	822 lx	0.87	0.79	WP71
Werkvlak (Kantoor) Loodrechte verlichtingssterkte (adaptief) Hoogte: 0.750 m, Randzone: 0.500 m	757 lx	675 lx	838 lx	0.89	0.81	WP72
Werkvlak (Spreekkamer) Loodrechte verlichtingssterkte (adaptief) Hoogte: 0.750 m, Randzone: 0.500 m	570 lx	64.4 lx	885 lx	0.11	0.073	WP73
Werkvlak (Kantoor/Gang) Loodrechte verlichtingssterkte (adaptief) Hoogte: 0.000 m, Randzone: 0.500 m	330 lx	105 lx	720 lx	0.32	0.15	WP74
Werkvlak (Spreekkamer) Loodrechte verlichtingssterkte (adaptief) Hoogte: 0.750 m, Randzone: 0.500 m	739 lx	669 lx	793 lx	0.91	0.84	WP75

Gebouw 1 · 4e verdieping (Lichtscene 1)

Berekeningobjecten

Werkvlak (Toilet) Loodrechte verlichtingssterkte (adaptief) Hoogte: 0.750 m, Randzone: 0.100 m	228 lx	213 lx	239 lx	0.93	0.89	WP98
Werkvlak (Toilet) Loodrechte verlichtingssterkte (adaptief) Hoogte: 0.750 m, Randzone: 0.100 m	228 lx	212 lx	239 lx	0.93	0.89	WP99
Werkvlak (Toilet) Loodrechte verlichtingssterkte (adaptief) Hoogte: 0.750 m, Randzone: 0.100 m	227 lx	211 lx	238 lx	0.93	0.89	WP100
Werkvlak (Toilet) Loodrechte verlichtingssterkte (adaptief) Hoogte: 0.750 m, Randzone: 0.100 m	228 lx	213 lx	239 lx	0.93	0.89	WP101
Werkvlak (Toilet) Loodrechte verlichtingssterkte (adaptief) Hoogte: 0.750 m, Randzone: 0.100 m	233 lx	217 lx	244 lx	0.93	0.89	WP102
Werkvlak (Toilet) Loodrechte verlichtingssterkte (adaptief) Hoogte: 0.750 m, Randzone: 0.300 m	230 lx	123 lx	300 lx	0.53	0.41	WP103

Berekeningvlakken


Eigenschappen	$\bar{E}$	E_{min}	E_{max}	$U_o (g_1)$	g_2	Index
Berekeningsvlak 36 Loodrechte verlichtingssterkte Hoogte: 0.750 m	661 lx	493 lx	844 lx	0.75	0.58	CG33
Berekeningsvlak 38 Loodrechte verlichtingssterkte Hoogte: 0.750 m	641 lx	423 lx	902 lx	0.66	0.47	CG34

Gebouw 1 · 4e verdieping (Lichtscene 1)

Berekeningobjecten


UGR (UGR)

Hoogste f-waardering bij	285°
max	18.6
Perspectiefgebied	0° - 360°
Stap grootte	15°
Hoogte	1.200 m
Index	CP56

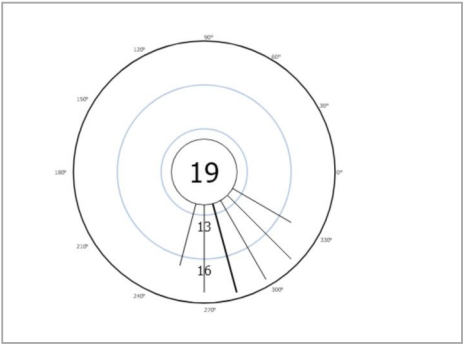

UGR (UGR)

Hoogste f-waardering bij	60°
max	18.0
Perspectiefgebied	0° - 360°
Stap grootte	15°
Hoogte	1.200 m
Index	CP57

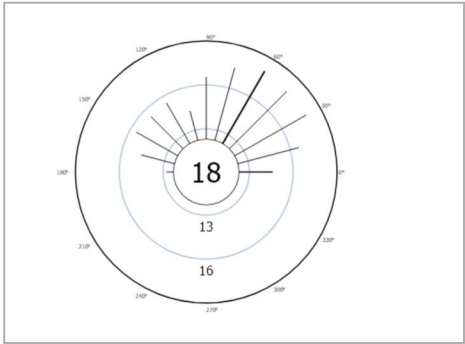

Gebouw 1 · 4e verdieping (Lichtscene 1)



Berekeningobjecten

UGR (UGR)

Hoogste f-waardering bij	180°
max	16.3
Perspectiefgebied	0° - 360°
Stap grootte	15°
Hoogte	1.200 m
Index	CP58

UGR (UGR)

Hoogste f-waardering bij	15°
max	14.2
Perspectiefgebied	0° - 360°
Stap grootte	15°
Hoogte	1.200 m
Index	CP59

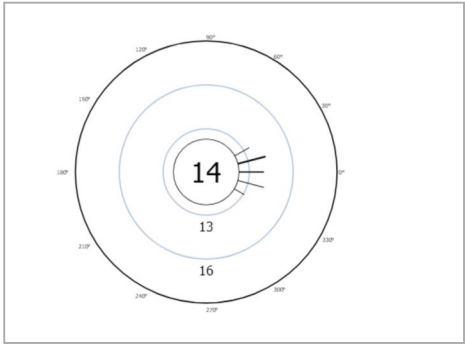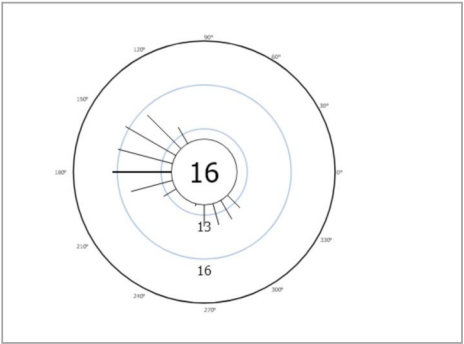

Gebouw 1 · 4e verdieping (Lichtscene 1)



Berekeningobjecten

UGR (UGR)

Hoogste f-waardering bij	345°
max	11.9
Perspectiefgebied	0° - 360°
Stap grootte	15°
Hoogte	1.200 m
Index	CP60

UGR (UGR)

Hoogste f-waardering bij	270°
max	17.3
Perspectiefgebied	0° - 360°
Stap grootte	15°
Hoogte	1.200 m
Index	CP61

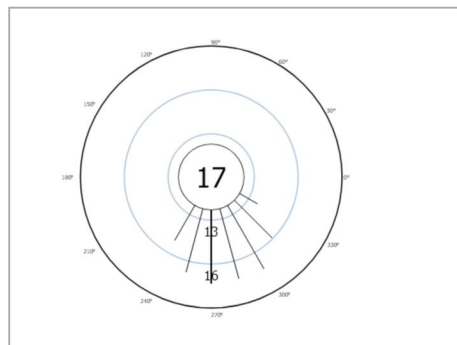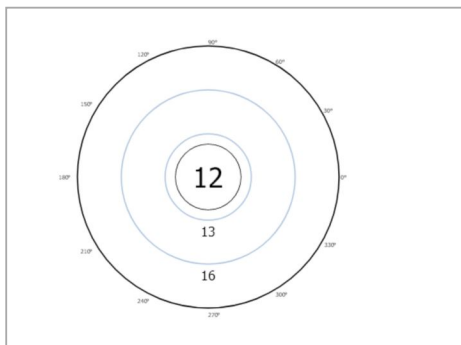

Gebouw 1 · 4e verdieping (Lichtscene 1)

Berekeningobjecten

UGR (UGR)

Hoogste f-waardering bij	285°
max	16.8
Perspectiefgebied	0° - 360°
Stap grootte	15°
Hoogte	1.200 m
Index	CP62

