



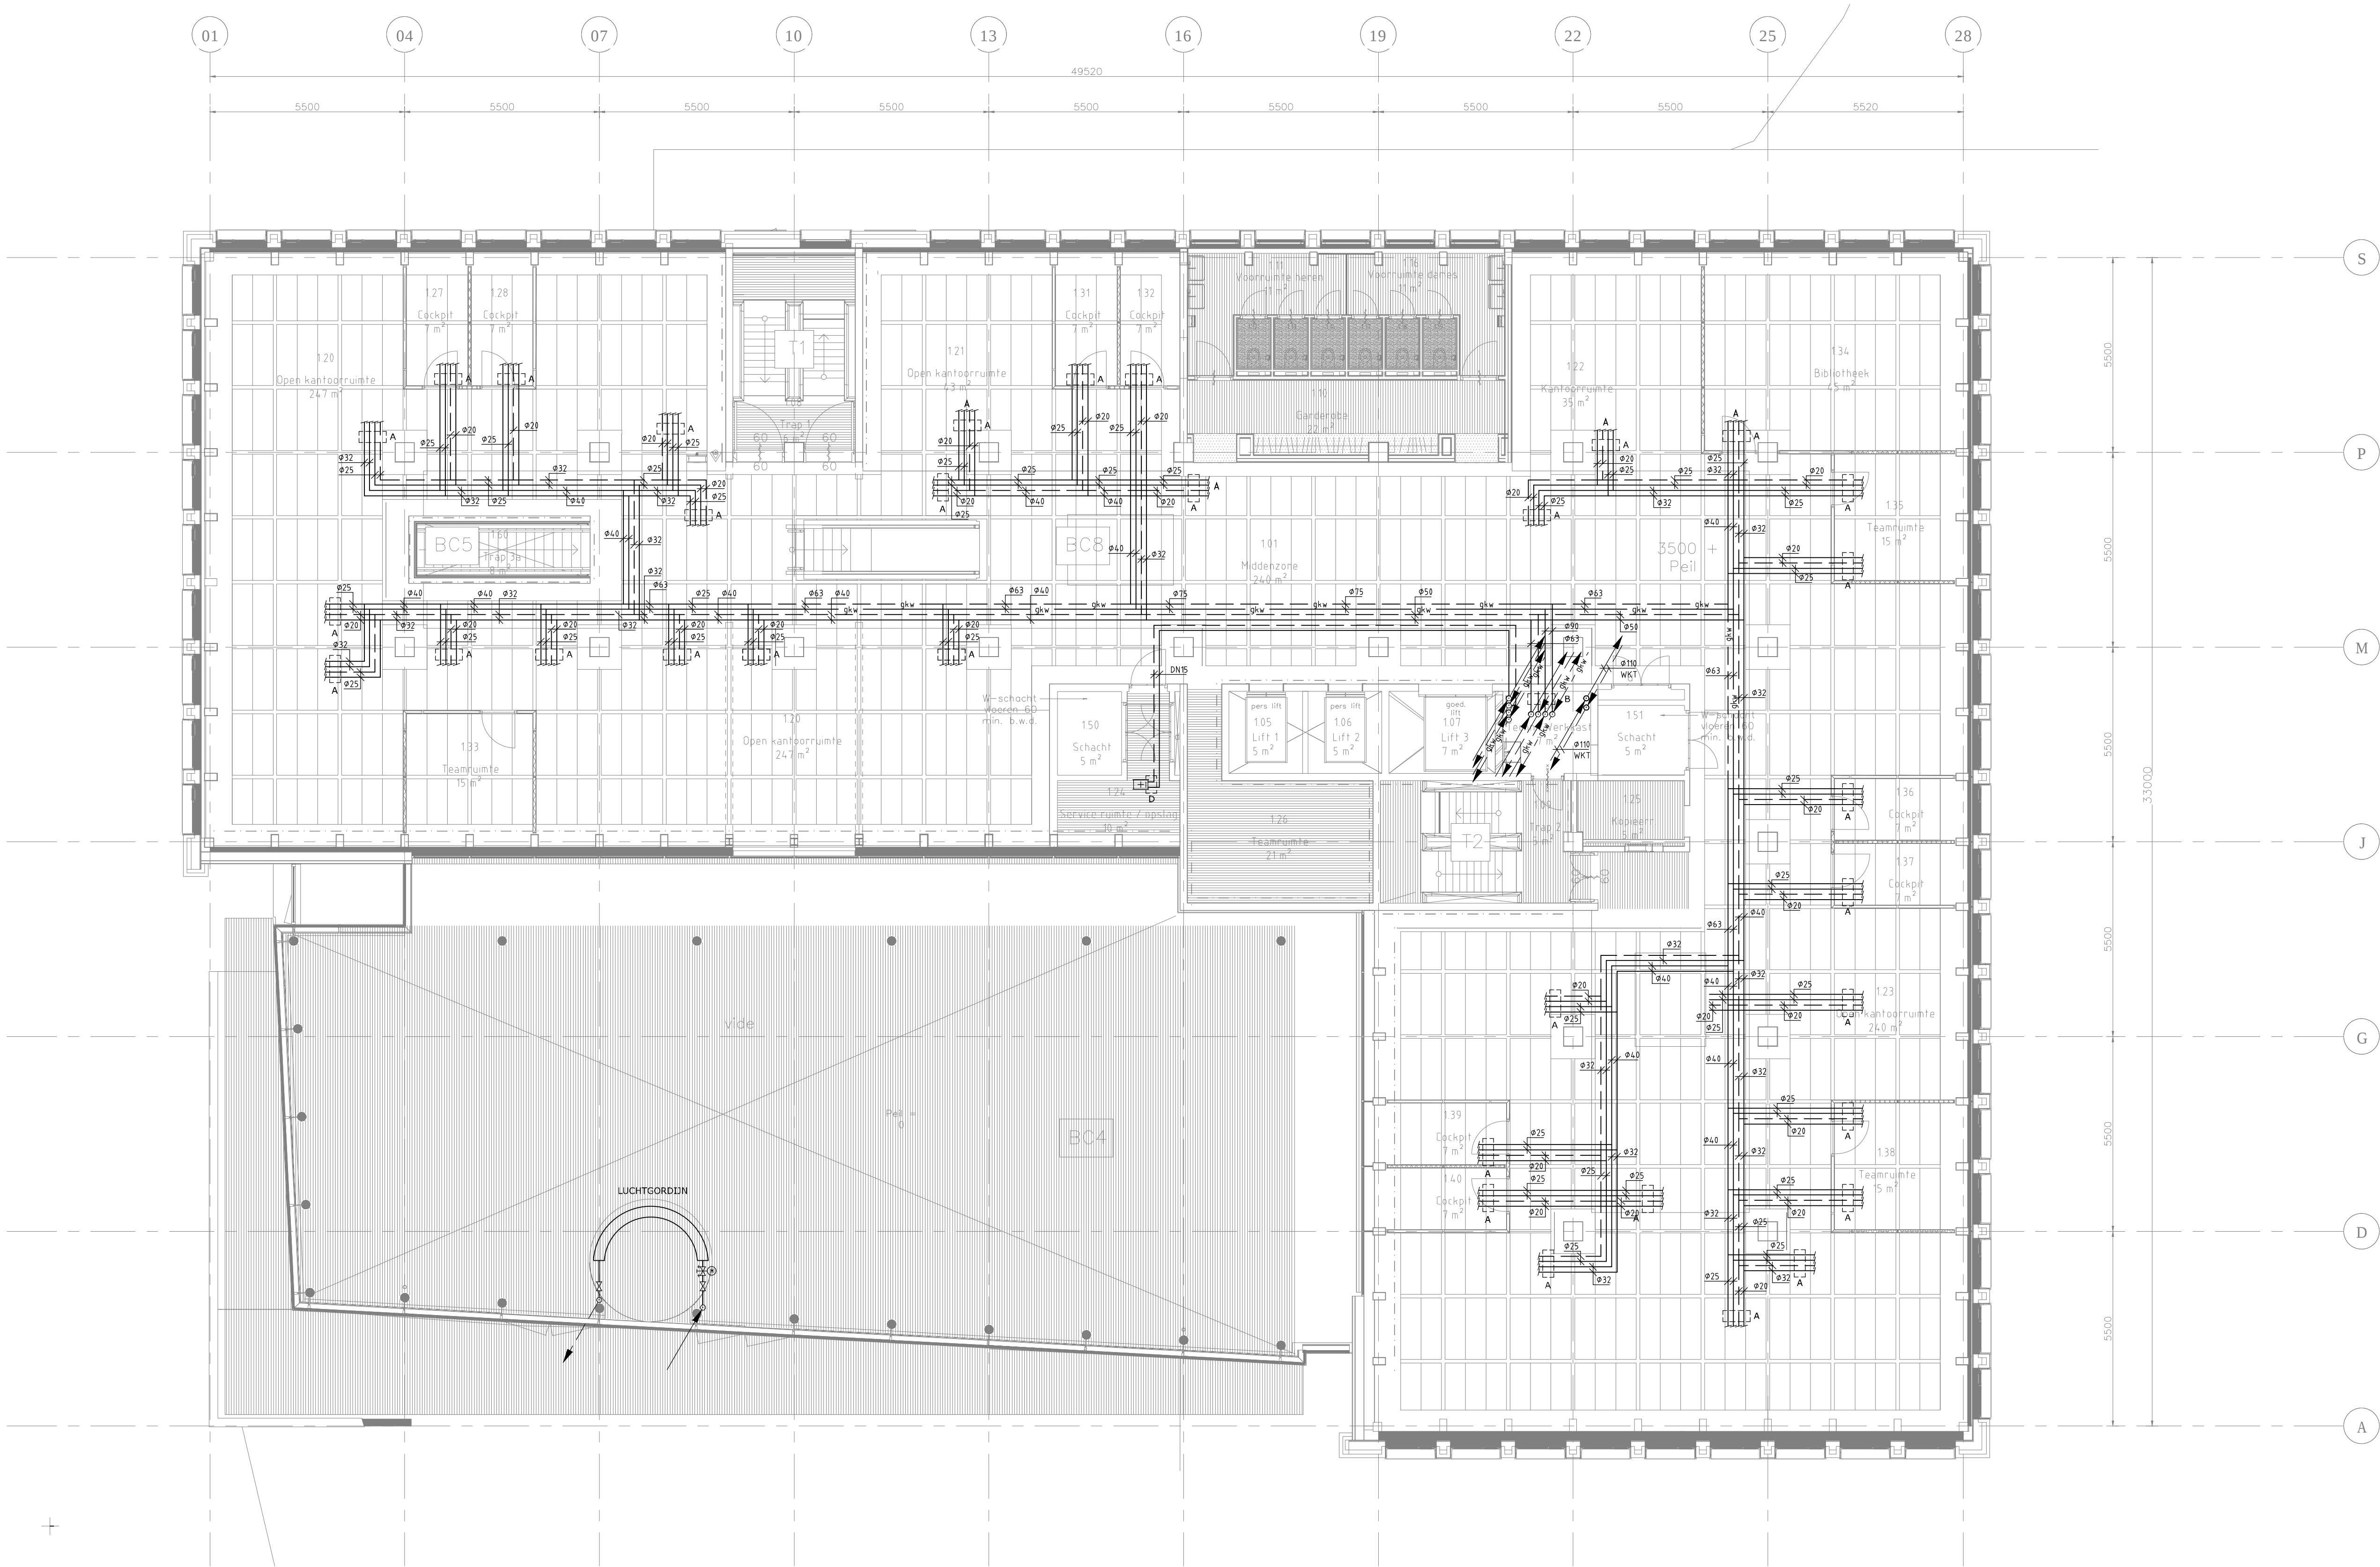

VERKLARING:

- gkw — — GEKOELDWATER AANVOERLEIDING
— gkw — — GEKOELDWATER RETOURLEIDING
— — — — CENTRALE VERWARMING AANVOERLEIDING
— — — — CENTRALE VERWARMING RETOURLEIDING
— f — — FREON AANVOERLEIDING
— f — — FREON RETOURLEIDING
WKT = WARMTE-KOUDE TRANSPORT
Ø = KUNSTOF
DN = STAAL

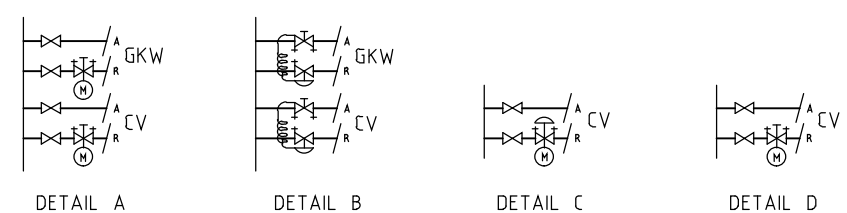

Project
Stadskantoor Westnieuwland
Vlaardingen

Opdrachtgever
Gemeente Vlaardingen

Architect
Kraaijvanger

Onderwerp
CV- en Gekoeldwater installatie
1e Verdieping

Tekening
Datum 02-07-2012
Geleend RW
Schaal 1:100
Formaat A1

Bestek

Projectnummer

Tekeningnummer

71020A

1-01W